


PIANO DI RECUPERO n.19 ex art. 43 della L.R. n° 56/77 e s.m.i.
"COMPARTO 12" dei Tessuti della Ristrutturazione Urbanistica
VARIANTE n.2

D.I.A. ai sensi dell'art. 22 comma 3 lettera b del D.P.R. 380/01 e s.m.i.
FABBRICATO n.10

Proprietà: RIORDA Francesco e PRONE Esterina via San Lazzaro 1 - FOSSANO					
Rev.	Data	Descrizione	Eseg.	Contr.	Appr.
00	11.12.2013	Emissione progetto definitivo	C.T.	F.B.	D.B.
TAVOLA: 9/6 Scala 1:100		PIANTE PIANI SOTTOTETTO E COPERTURA			
Progettista: arch. Federico BARBERO		Collaboratori: arch. Marta PEISINO arch. Chiara TORTALLA geom. Simona ALLASIA		Codice 13 01	
		Nome file: 1301_D1_pts-ptc_9-6_1		PROGETTO DEFINITIVO	
		Data: 11.12.2013			

INGARProgetti s.r.l. - Piazza Manfredi, 9 - 12045 FOSSANO (CN) - Tel. 0172 637256 - Fax 0172 631709 - pro@ingarprogetti.com
Il presente elaborato è di proprietà della INGAR Progetti s.r.l. ed è protetto a termini di legge. www.ingarprogetti.com

PIANTA PIANO SOTTOTETTO

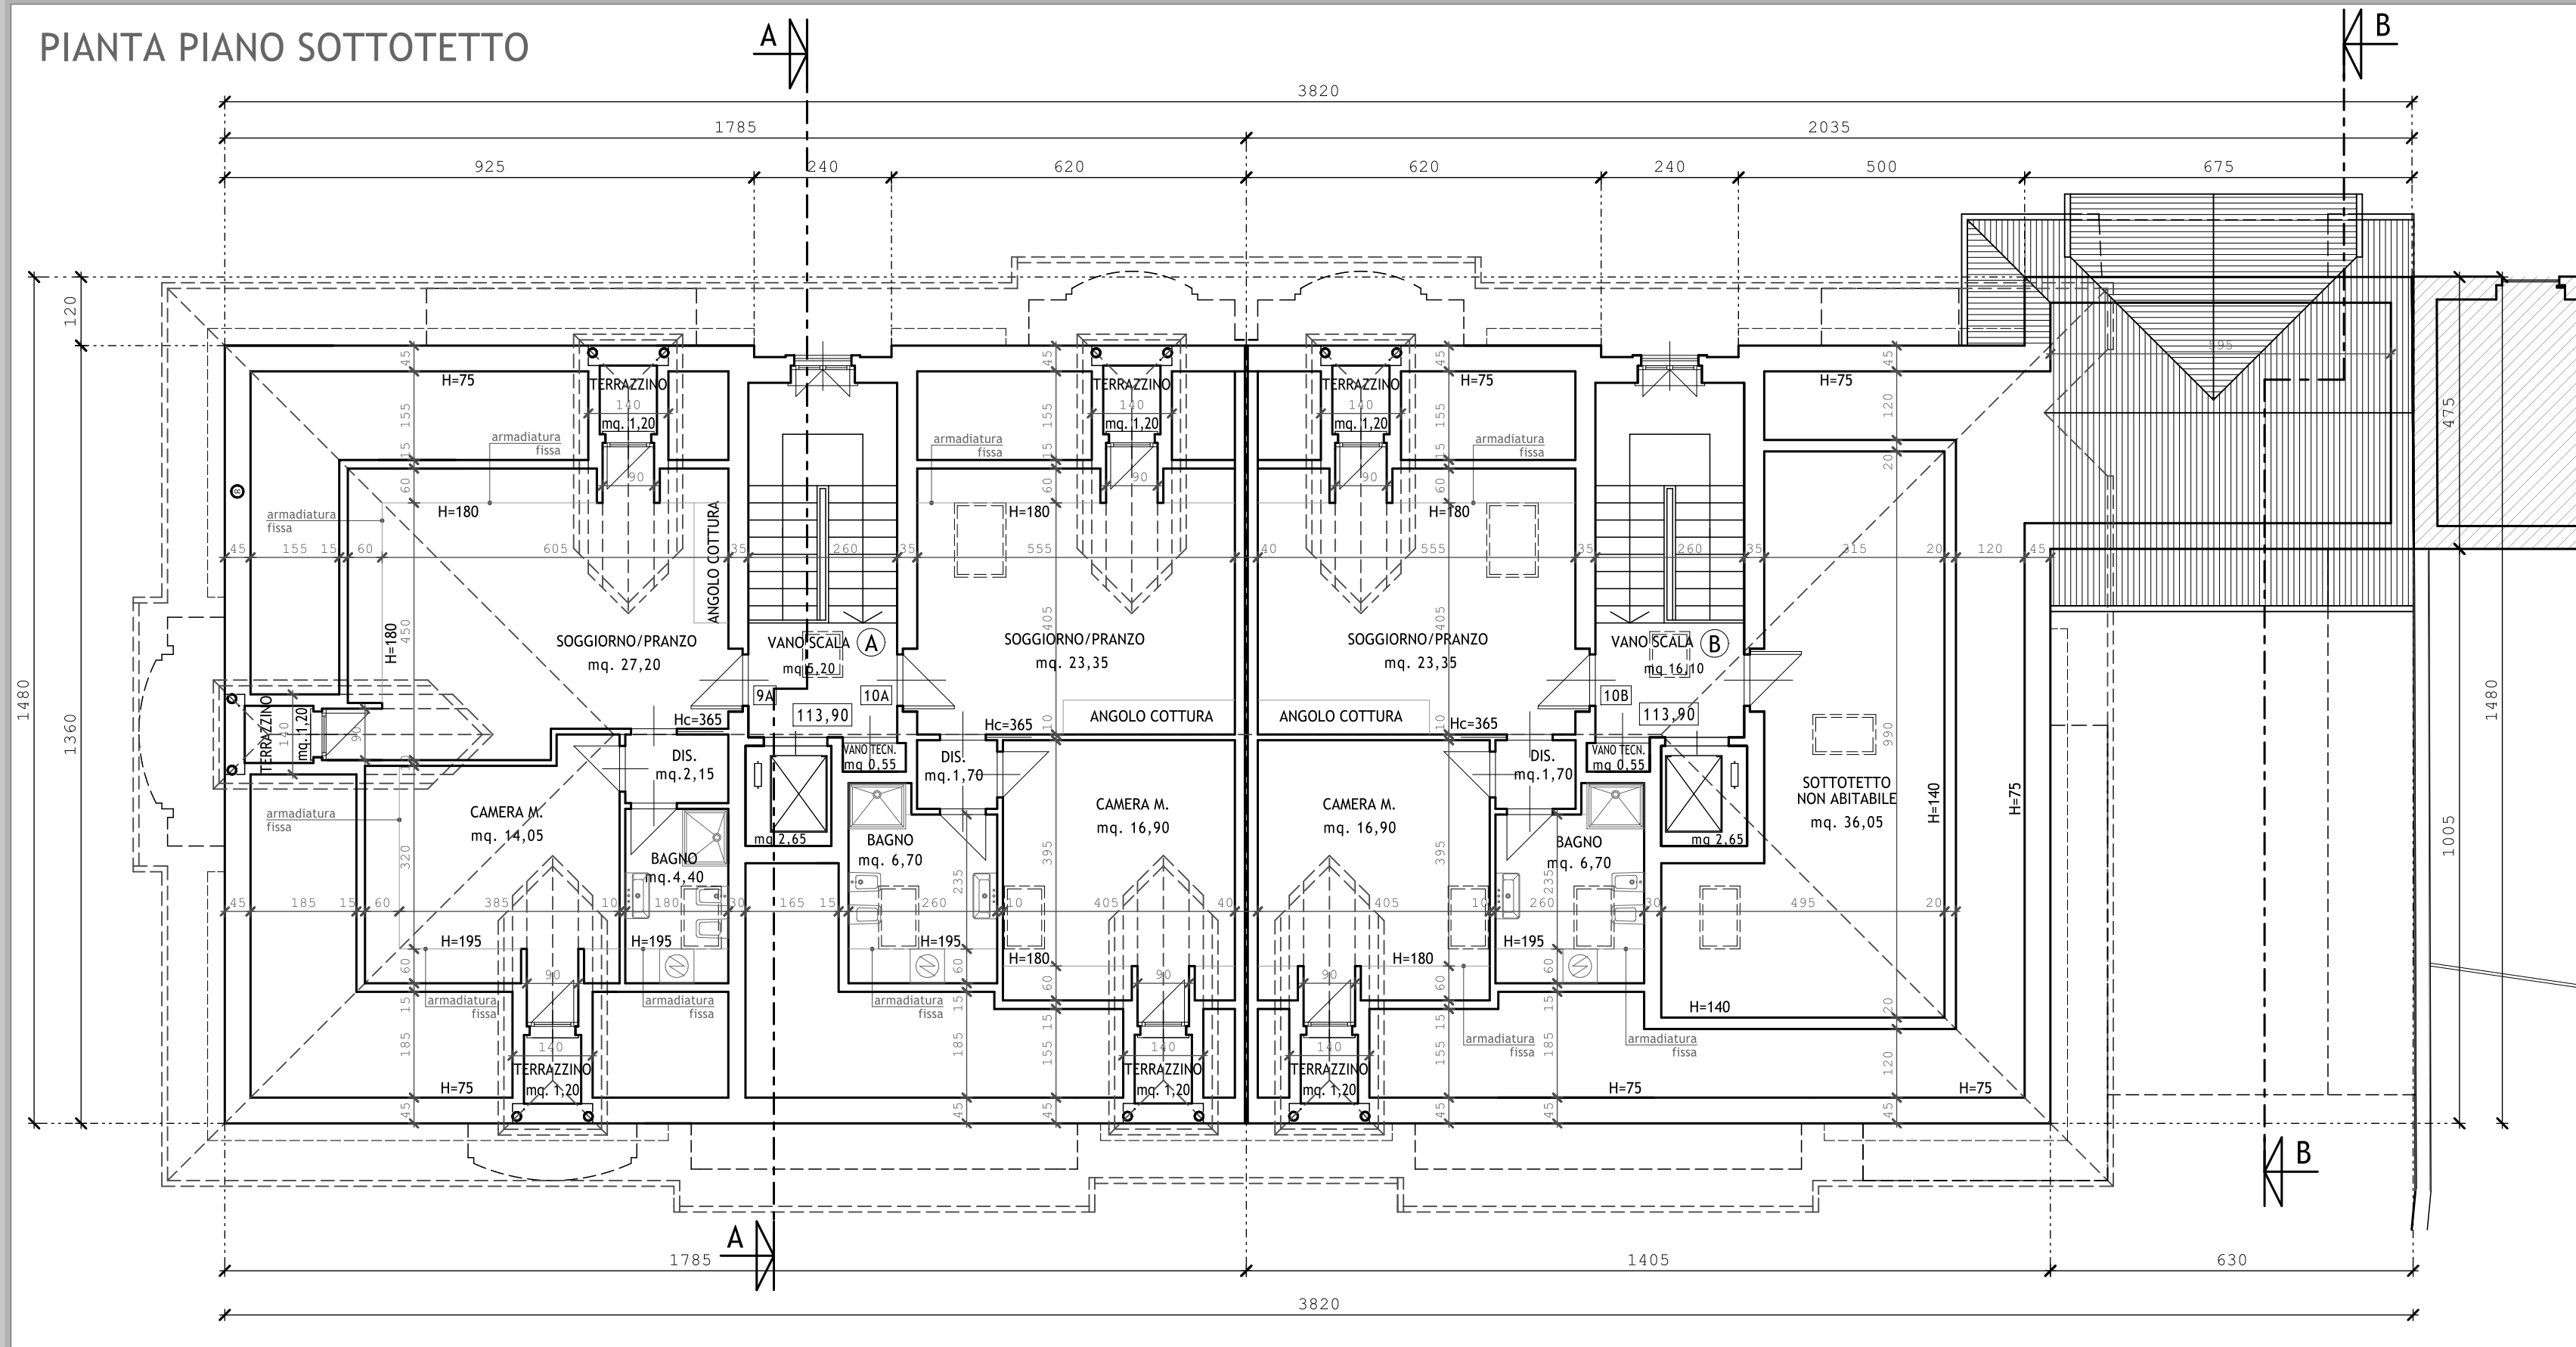

PIANTA COPERTURA

