

PIANO DI RECUPERO n.19 ex art. 43 della L.R. n° 56/77 e s.m.i.
"COMPARTO 12" dei Tessuti della Ristrutturazione Urbanistica
VARIANTE n.2

D.I.A. ai sensi dell'art. 22 comma 3 lettera b del D.P.R. 380/01 e s.m.i.
FABBRICATO n.10

Proprietà: RIORDA Francesco e PRONE Esterina via San Lazzaro 1 - FOSSANO					
Rev.	Data	Descrizione	Eseg.	Contr.	Appr.
00	11.12.2013	Emissione progetto definitivo	C.T.	F.B.	D.B.
01	11.04.2014	Integrazione a seguito comunicazione Dirigente D.U.A. del 14.03.2014 prot. 7.861	C.T.	F.B.	D.B.
02	26.08.2014	Integrazione a seguito comunicazione Dirigente D.U.A. del 09.06.2014 prot. 17.366	C.T.	F.B.	D.B.


TAVOLA: 9/4-2 Scala 1:100	PIANTE PIANI TERRA E PRIMO
--	-----------------------------------

Progettista: arch. Federico BARBERO	Collaboratori: arch. Marta PEISINO arch. Chiara TORTALLA geom. Simona ALLASIA	Codice 13 01
		PROGETTO DEFINITIVO
Nome file: 1301_D1_ptt-pt_9-4-2_1		Data: 26.08.2014

INGARProgetti s.r.l. - Piazza Manfredi, 9 - 12045 FOSSANO (CN) ■ Tel. 0172 637256 - Fax 0172 631709 ■ pro@ingarprogetti.com

Il presente elaborato è di proprietà della INGAR Progetti s.r.l. ed è protetto a termini di legge. www.ingarprogetti.com

PIANTA PIANO TERRENO

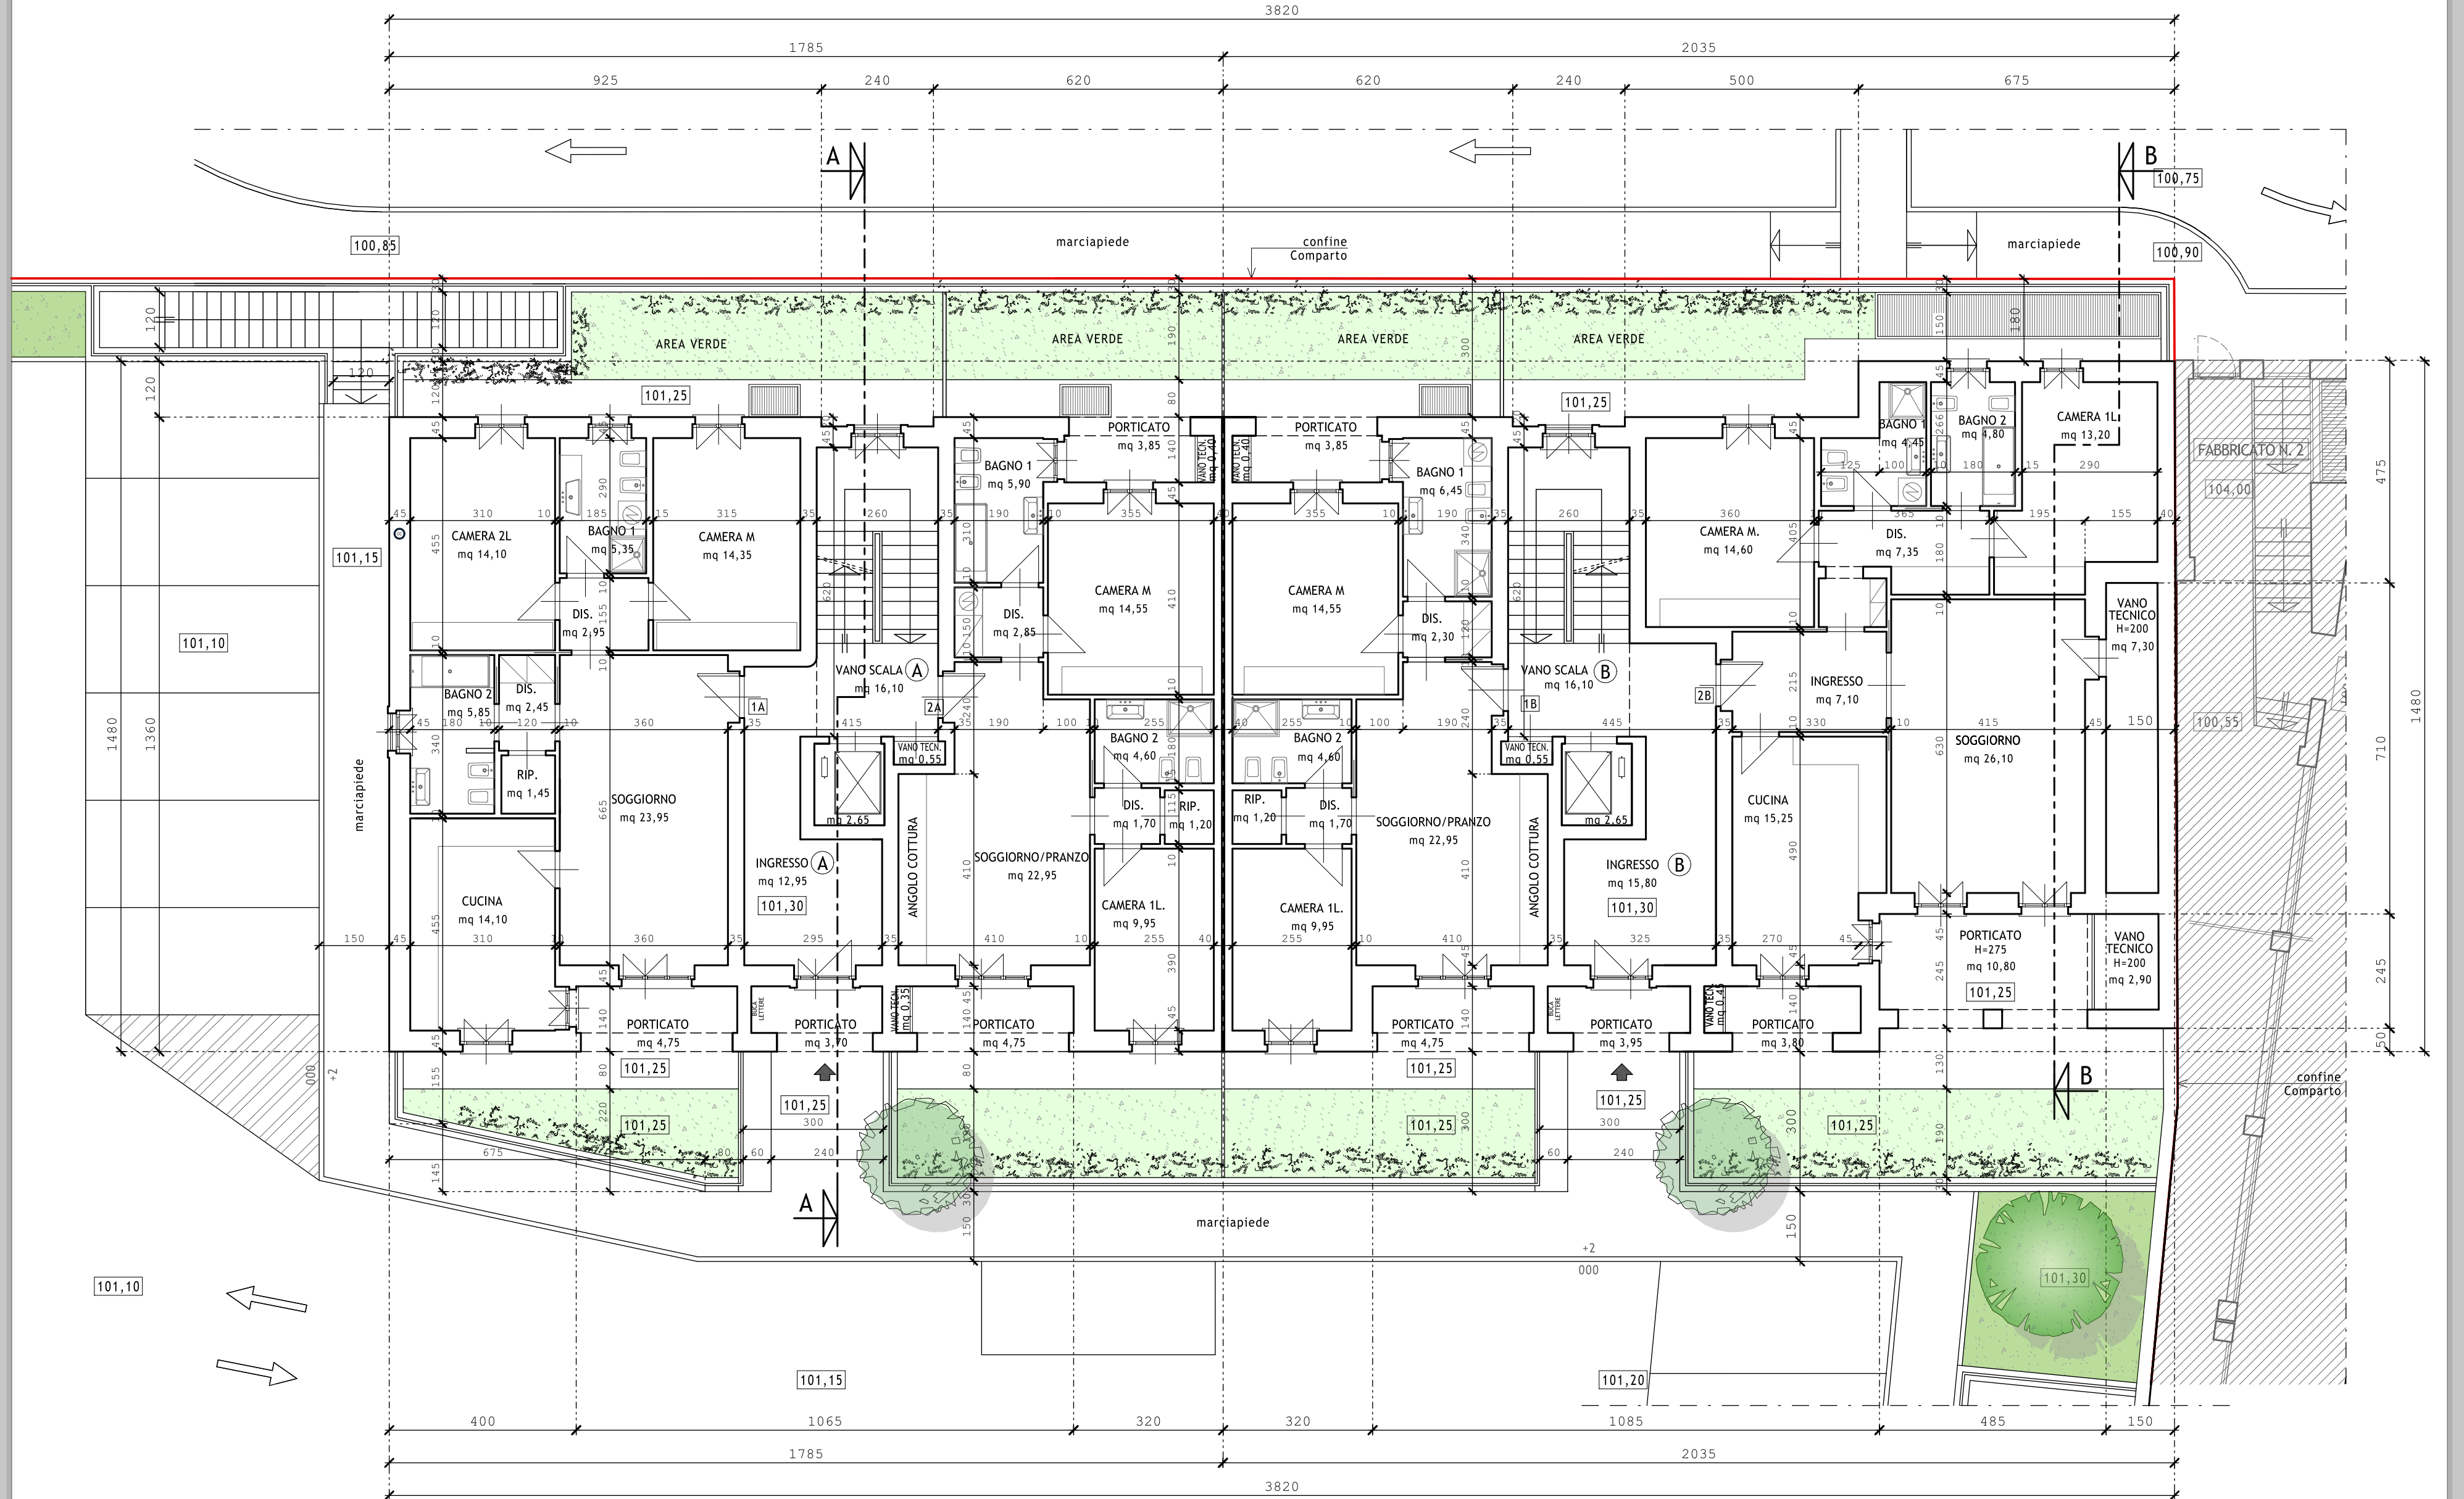

PIANTA PIANO PRIMO

