

PIANO DI RECUPERO n.19 ex art. 43 della L.R. n° 56/77 e s.m.i.
"COMPARTO 12" dei Tessuti della Ristrutturazione Urbanistica
VARIANTE n.2

Proprietà:
RIORDA Francesco e PRONE Esterina
Via San Lazzaro 1 - FOSSANO
G.I.R. s.r.l.
Via del Carmine 1 - TORINO

Rev.	Data	Descrizione	Eseg.	Contr.	Appr.
00	23.11.2004	Emissione progetto PIANO DI RECUPERO "COMPARTO 12"	R.R.	D.R.	D.R.
01	13.04.2010	Emissione progetto PIANO DI RECUPERO "COMPARTO 12" var. "COMPARTO 12" - Variante n.1	C.T.	D.R.	D.R.
02	07.07.2010	Modifiche P.d.R. "COMPARTO 12" var. n.1 C.C. 29/2010	S.M.	D.R.	D.R.
03	11.12.2013	Emissione progetto PIANO DI RECUPERO "COMPARTO 12" - Variante n.2	C.T.	F.R.	D.R.

TAVOLA:
3
Scala 1:500/200


Progettista:
arch. Federico BARBERO

Collaboratori:
arch. Marta PESKID
arch. Chiara TORTALLA
geom. Simona ALLASIA


Codice **13 01**
PIANO DI RECUPERO
Nome file: 131_38_VLg1stand1_1
Data: 11.12.2013

INGARProgetti s.r.l. - Piazza Manfredi, 9 - 12045 FOSSANO (CN) - Tel. 0172 637256 - Fax 0172 631709 - pro@ingarprogetti.com
Il presente elaborato è di proprietà della INGAR Progetti s.r.l. ed è protetto ai termini di legge. www.ingarprogetti.com

PLANIMETRIA DI VARIANTE N.1 - scala 1:500

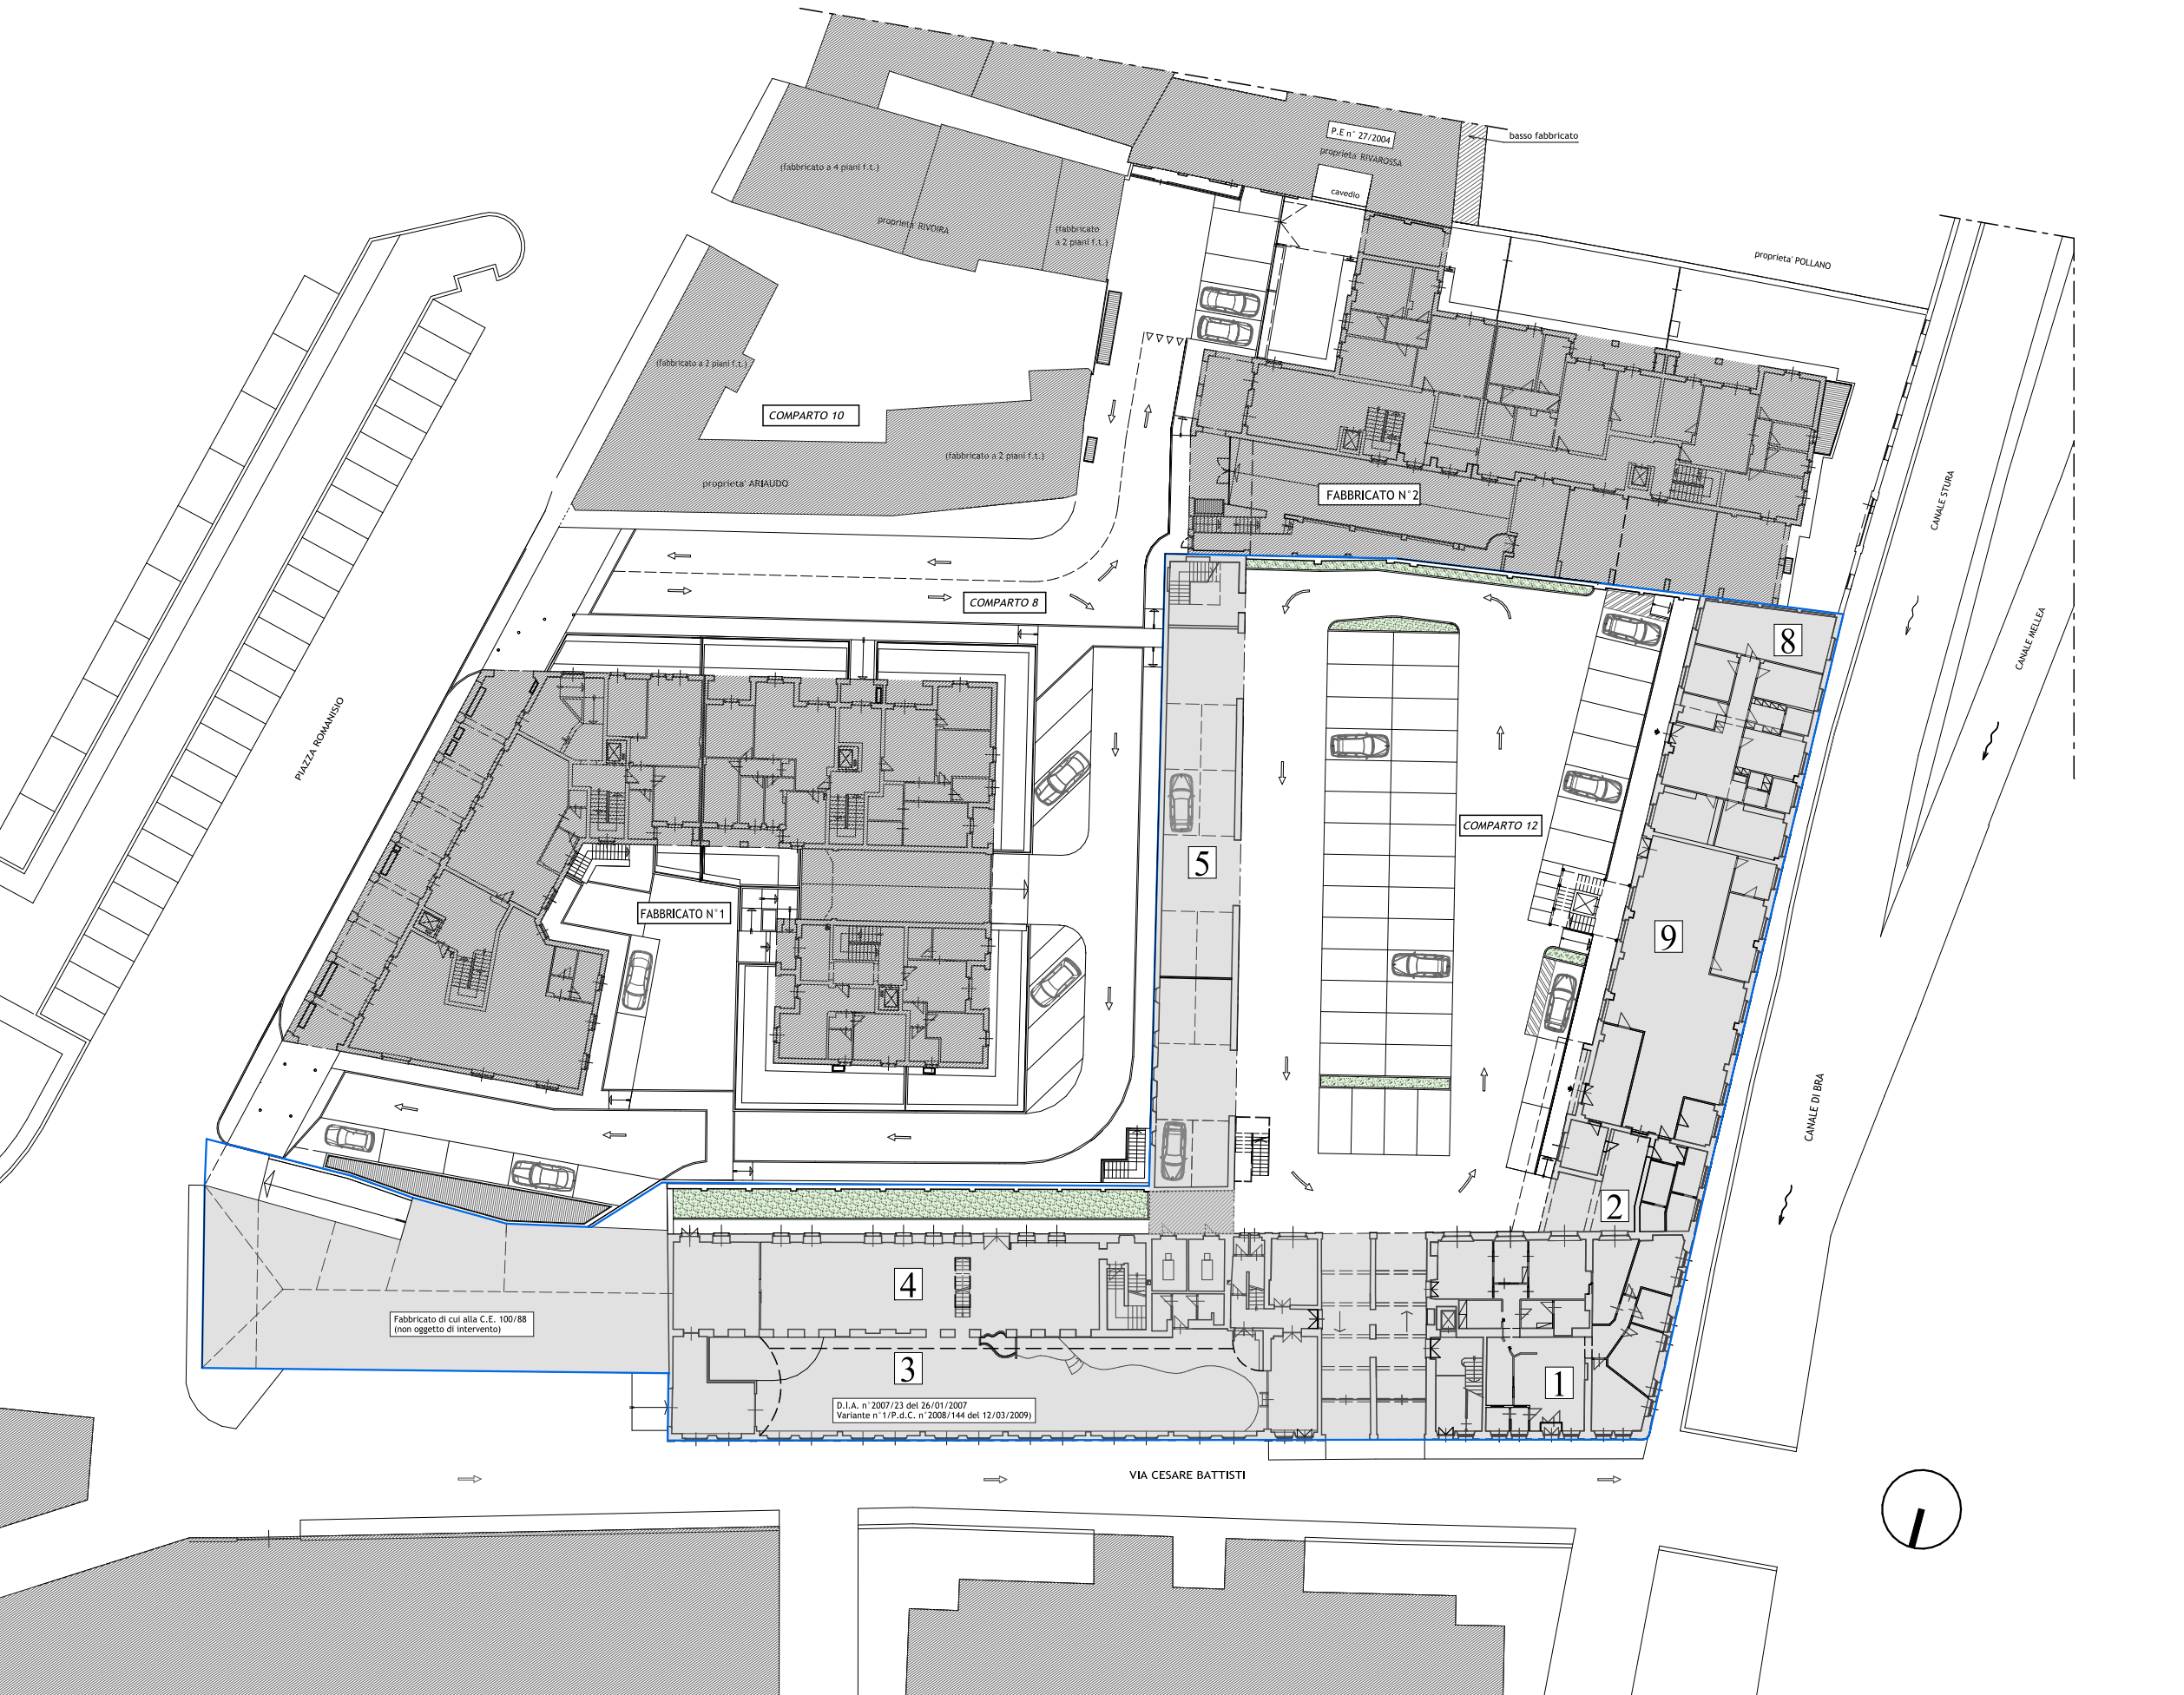

PIANTA PIANO TERRENO DI VARIANTE N.1 - scala 1:200

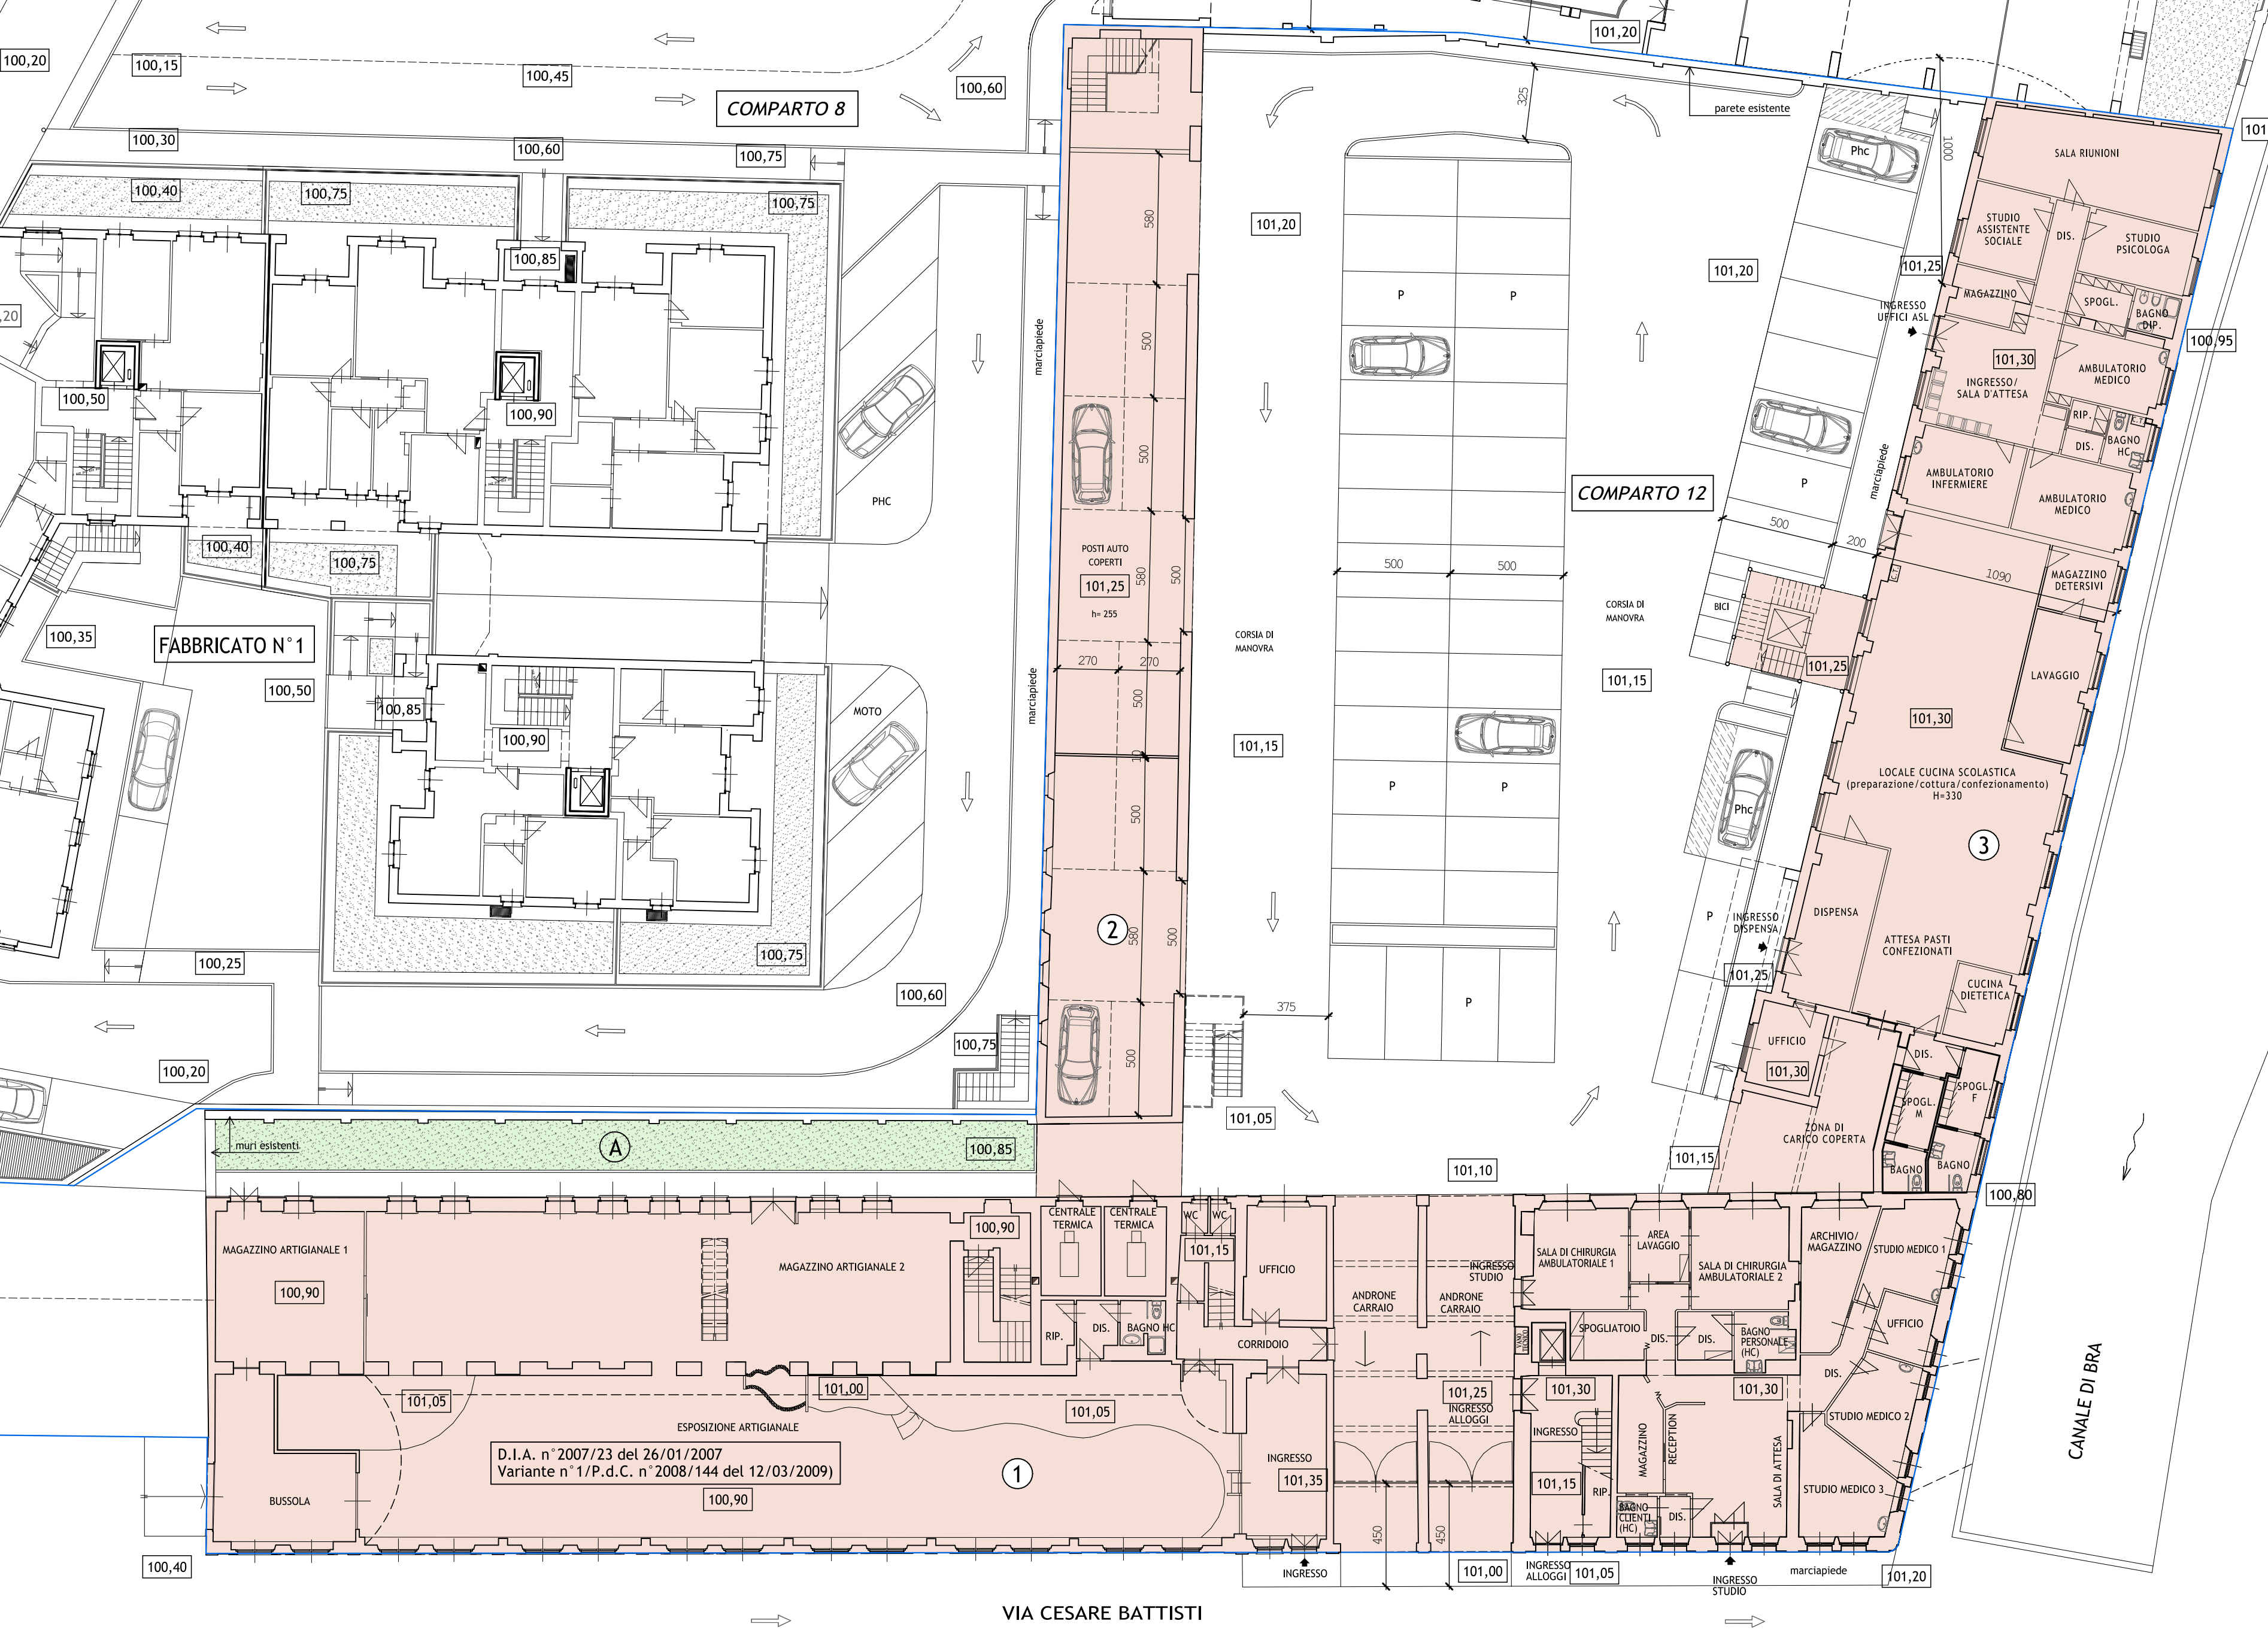

PIANTA PIANO TERRENO DI VARIANTE N.1 - scala 1:200

