

Provincia di Cuneo
COMUNE DI FOSSANO

PROGETTO DI NUOVA STRUTTURA SANITARIA
SPECIALISTICA AMBULATORIALE, ODONTOIATRICA E
DI CHIRURGIA AMBULATORIALE COMPLESSA
da realizzarsi in Fossano via Macalle'

Foglio 119 Mapp. 25-143-222-500

PROPRIETA'
Trust il Gufo
Sede legale: Viale Mellano, 3
c.f./p. iva: 92019820049
legale rappresentante: Sarvia Anna Maria
c.f. : SRVNM60H59L219B

Firma: _____

BENEFICIARIO DEL DIRITTO DI SUPERFICIE
Biomed S.r.l.
Sede legale: Via Cesare Battisti,40
c.f./p. iva: 03015190048
legale rappresentante: Sarvia Anna Maria
c.f. : SRVNM60H59L219B

Firma: _____

TAVOLE E ALLEGATI:

TAV. 1 - Progetto inquadramento territoriale

TAV. 2 - Progetto piano terra-primo-secondo

TAV. 3 - Progetto prospetti e sezioni

TAV. 4 - Progetto rotatoria

PROGETTO INQUADRAMENTO TERRITORIALE

Scala 1:500 - 1:100
Data: 18.01.2017

TAV. 1

LABORATORIO DI
PROGETTAZIONE

Arch. PATRESE Roberto

Firma: _____

via Bava San Paolo n.15
- Fossano (CN) -
Tel. 0172.635622 - Fax. 0172.242624

Arch. PAGUIERO Silvio

Firma: _____

Il presente elaborato è di proprietà dei progettisti ed è protetto a termini di legge

PIANTA PIANO TERRA
scala 1:500

SUPERFICIE A VERDE PRIVATO

1490 MQ

SUPERFICIE A VERDE ARREDO PARCHEGGIO PUBBLICO


65,70 MQ

AREA A PARCHEGGIO PRIVATO

520 MQ

AREA A PARCHEGGIO CONVENZIONATO AD USO PUBBLICO

641 + 125 = 766 MQ

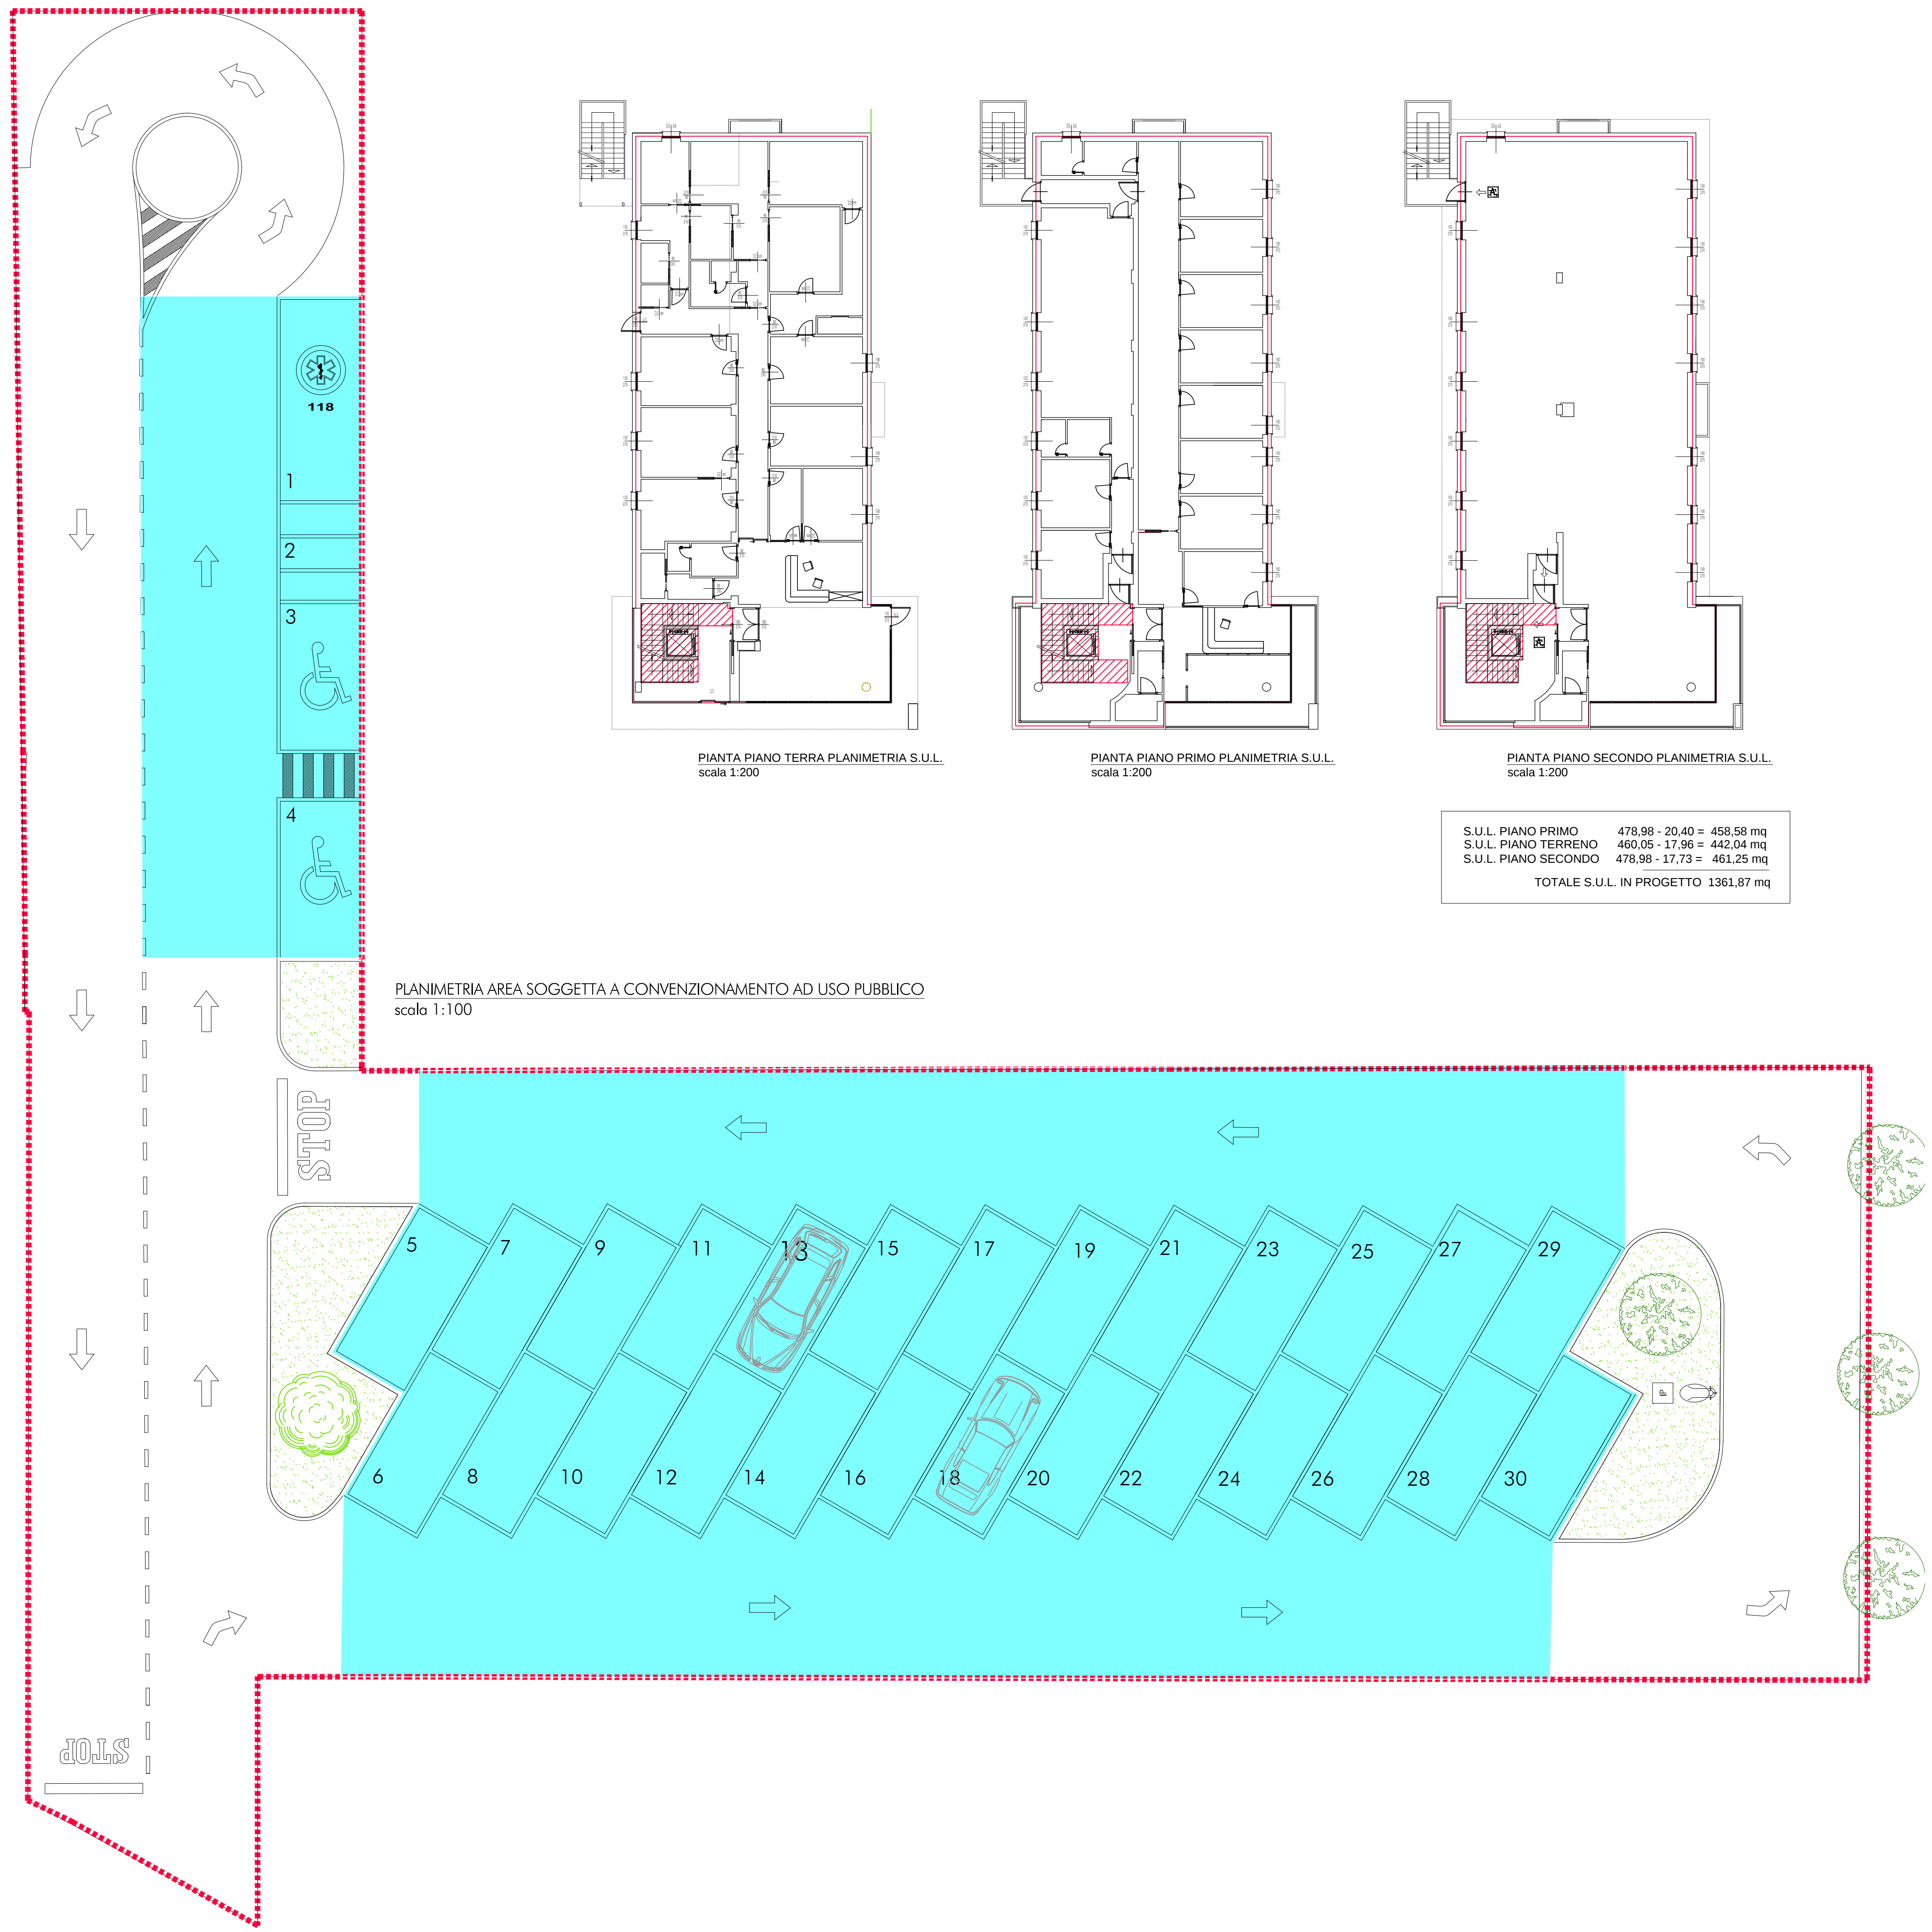

Provincia di Cuneo
COMUNE DI FOSSANO

PROGETTO DI NUOVA STRUTTURA SANITARIA
SPECIALISTICA AMBULATORIALE, ODONTOIATRICA E
DI CHIRURGIA AMBULATORIALE COMPLESSA
da realizzarsi in Fossano via Macalle'

Foglio 119 Mapp. 25-143-222-500

PROPRIETA'
Trust il Gufo
Sede legale: Viale Mellano, 3
c.f./p. iva: 92019820049
legale rappresentante: Sarvia Anna Maria
c.f. : SRVNM60H59L219B

Firma: _____

BENEFICIARIO DEL DIRITTO DI SUPERFICIE
Biomed S.r.l.
Sede legale: Via Cesare Battisti,40
c.f./p. iva: 03015190048
legale rappresentante: Sarvia Anna Maria
c.f. : SRVNM60H59L219B

Firma: _____

TAVOLE E ALLEGATI:

TAV. 1 - Progetto inquadramento territoriale
TAV. 2 - Progetto piano terra - primo - secondo
TAV. 3 - Progetto prospetti e sezioni
TAV. 4 - Progetto rotatoria via

PROGETTO PIANO TERRA - PRIMO - SECONDO

Scala: 1:100
Data: 25.01.2017

TAV. 2

LABORATORIO DI
PROGETTAZIONE


Via Beata San Paolo n.15
- Fossano (CN) -
Tel. 0172.635622 - Fax. 0172.242624

Arch. PATRESE Roberto
Firma: _____


Arch. PAGUERO Silvio
Firma: _____

Il presente elaborato è di proprietà dei progettisti ed è protetto a termini di legge


PIANTA PIANO TERRA scala 1:100

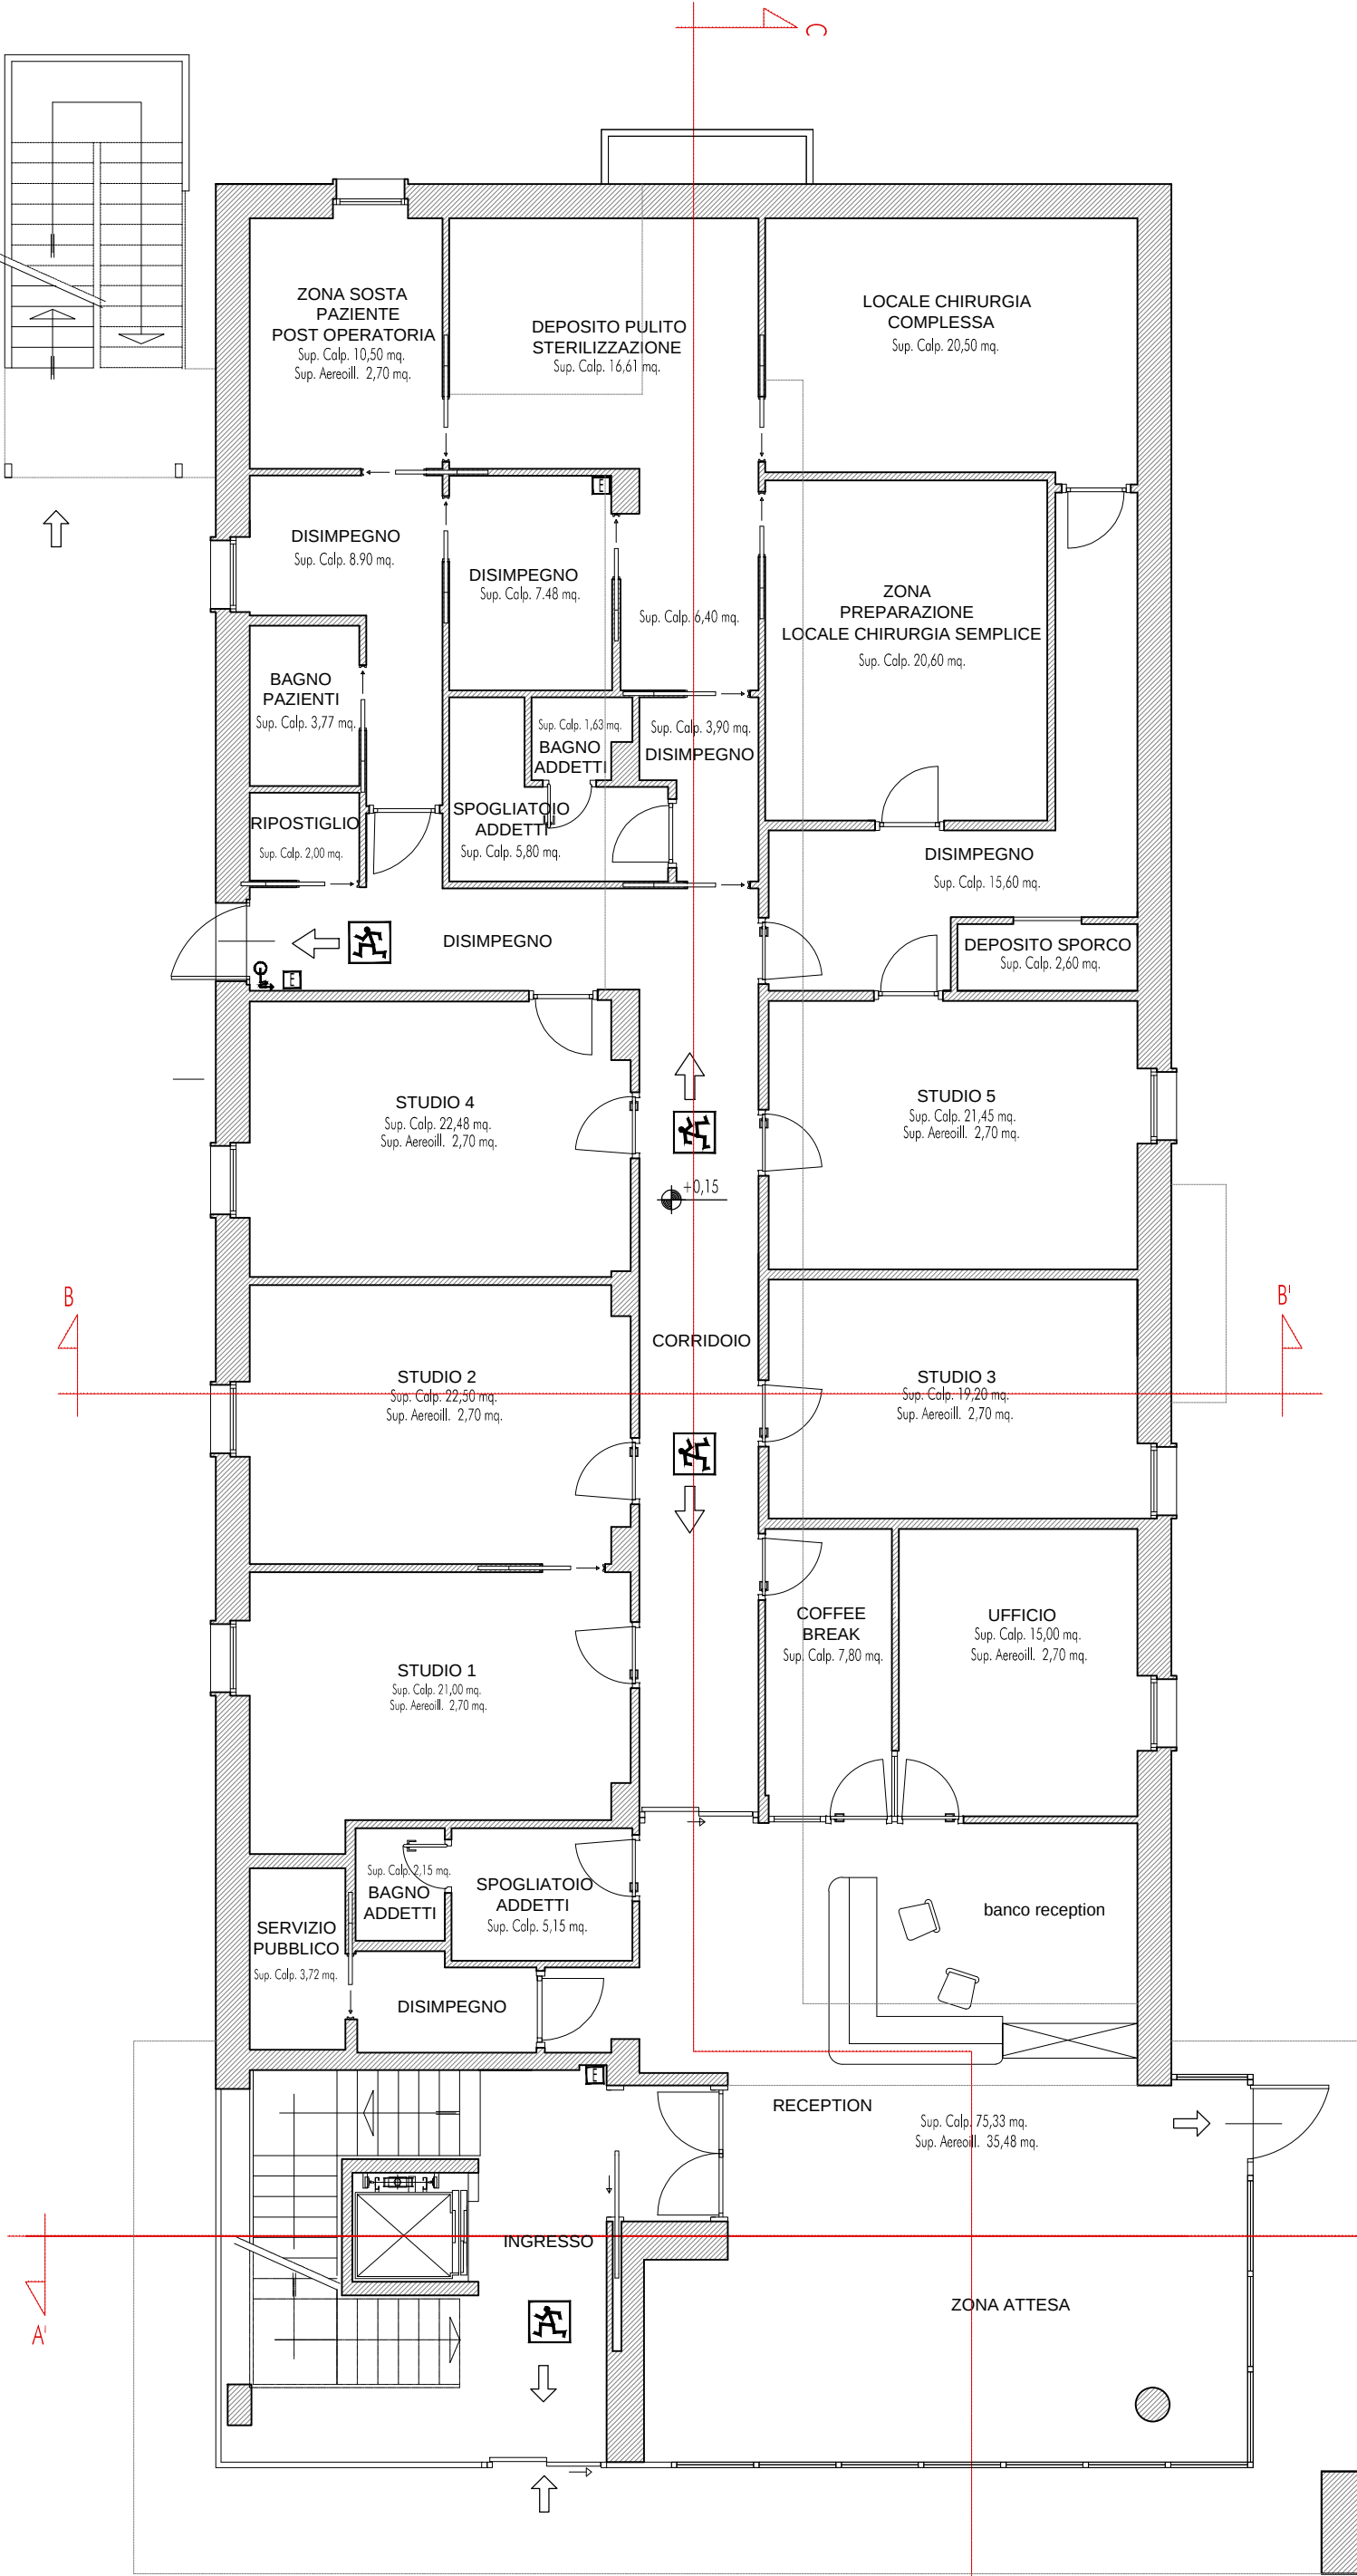


PIANTA PIANO PRIMO scala 1:100

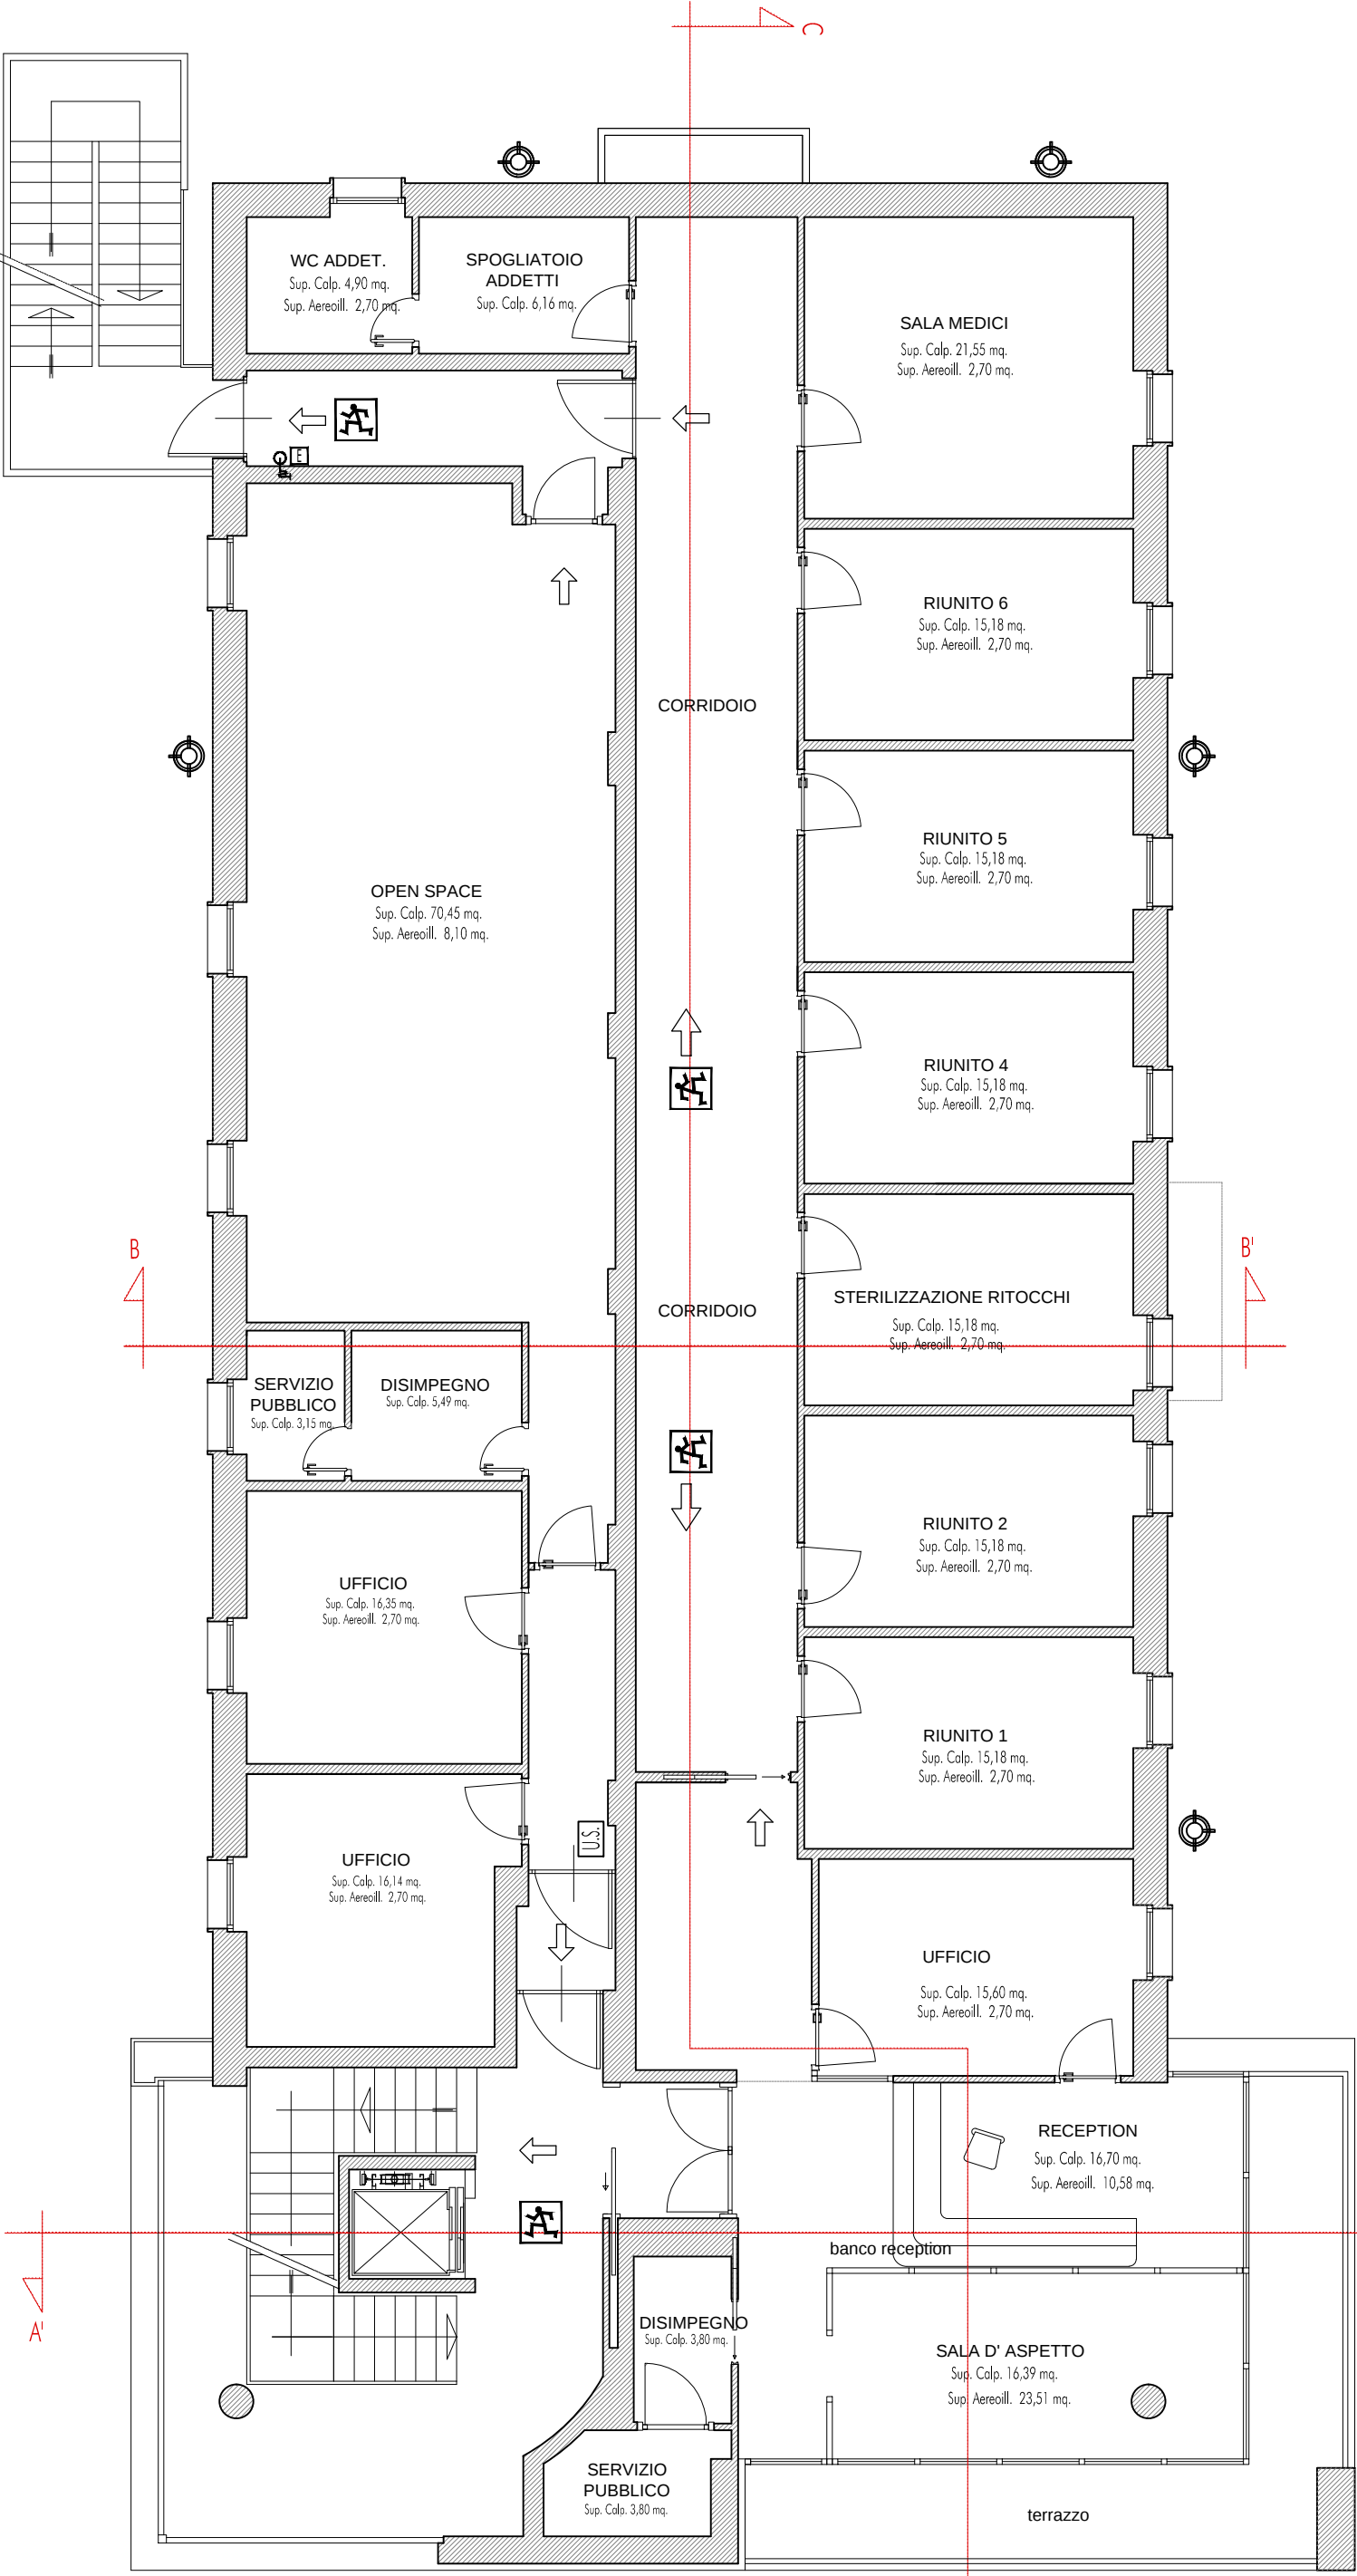

PIANTA PIANO SECONDO scala 1:100

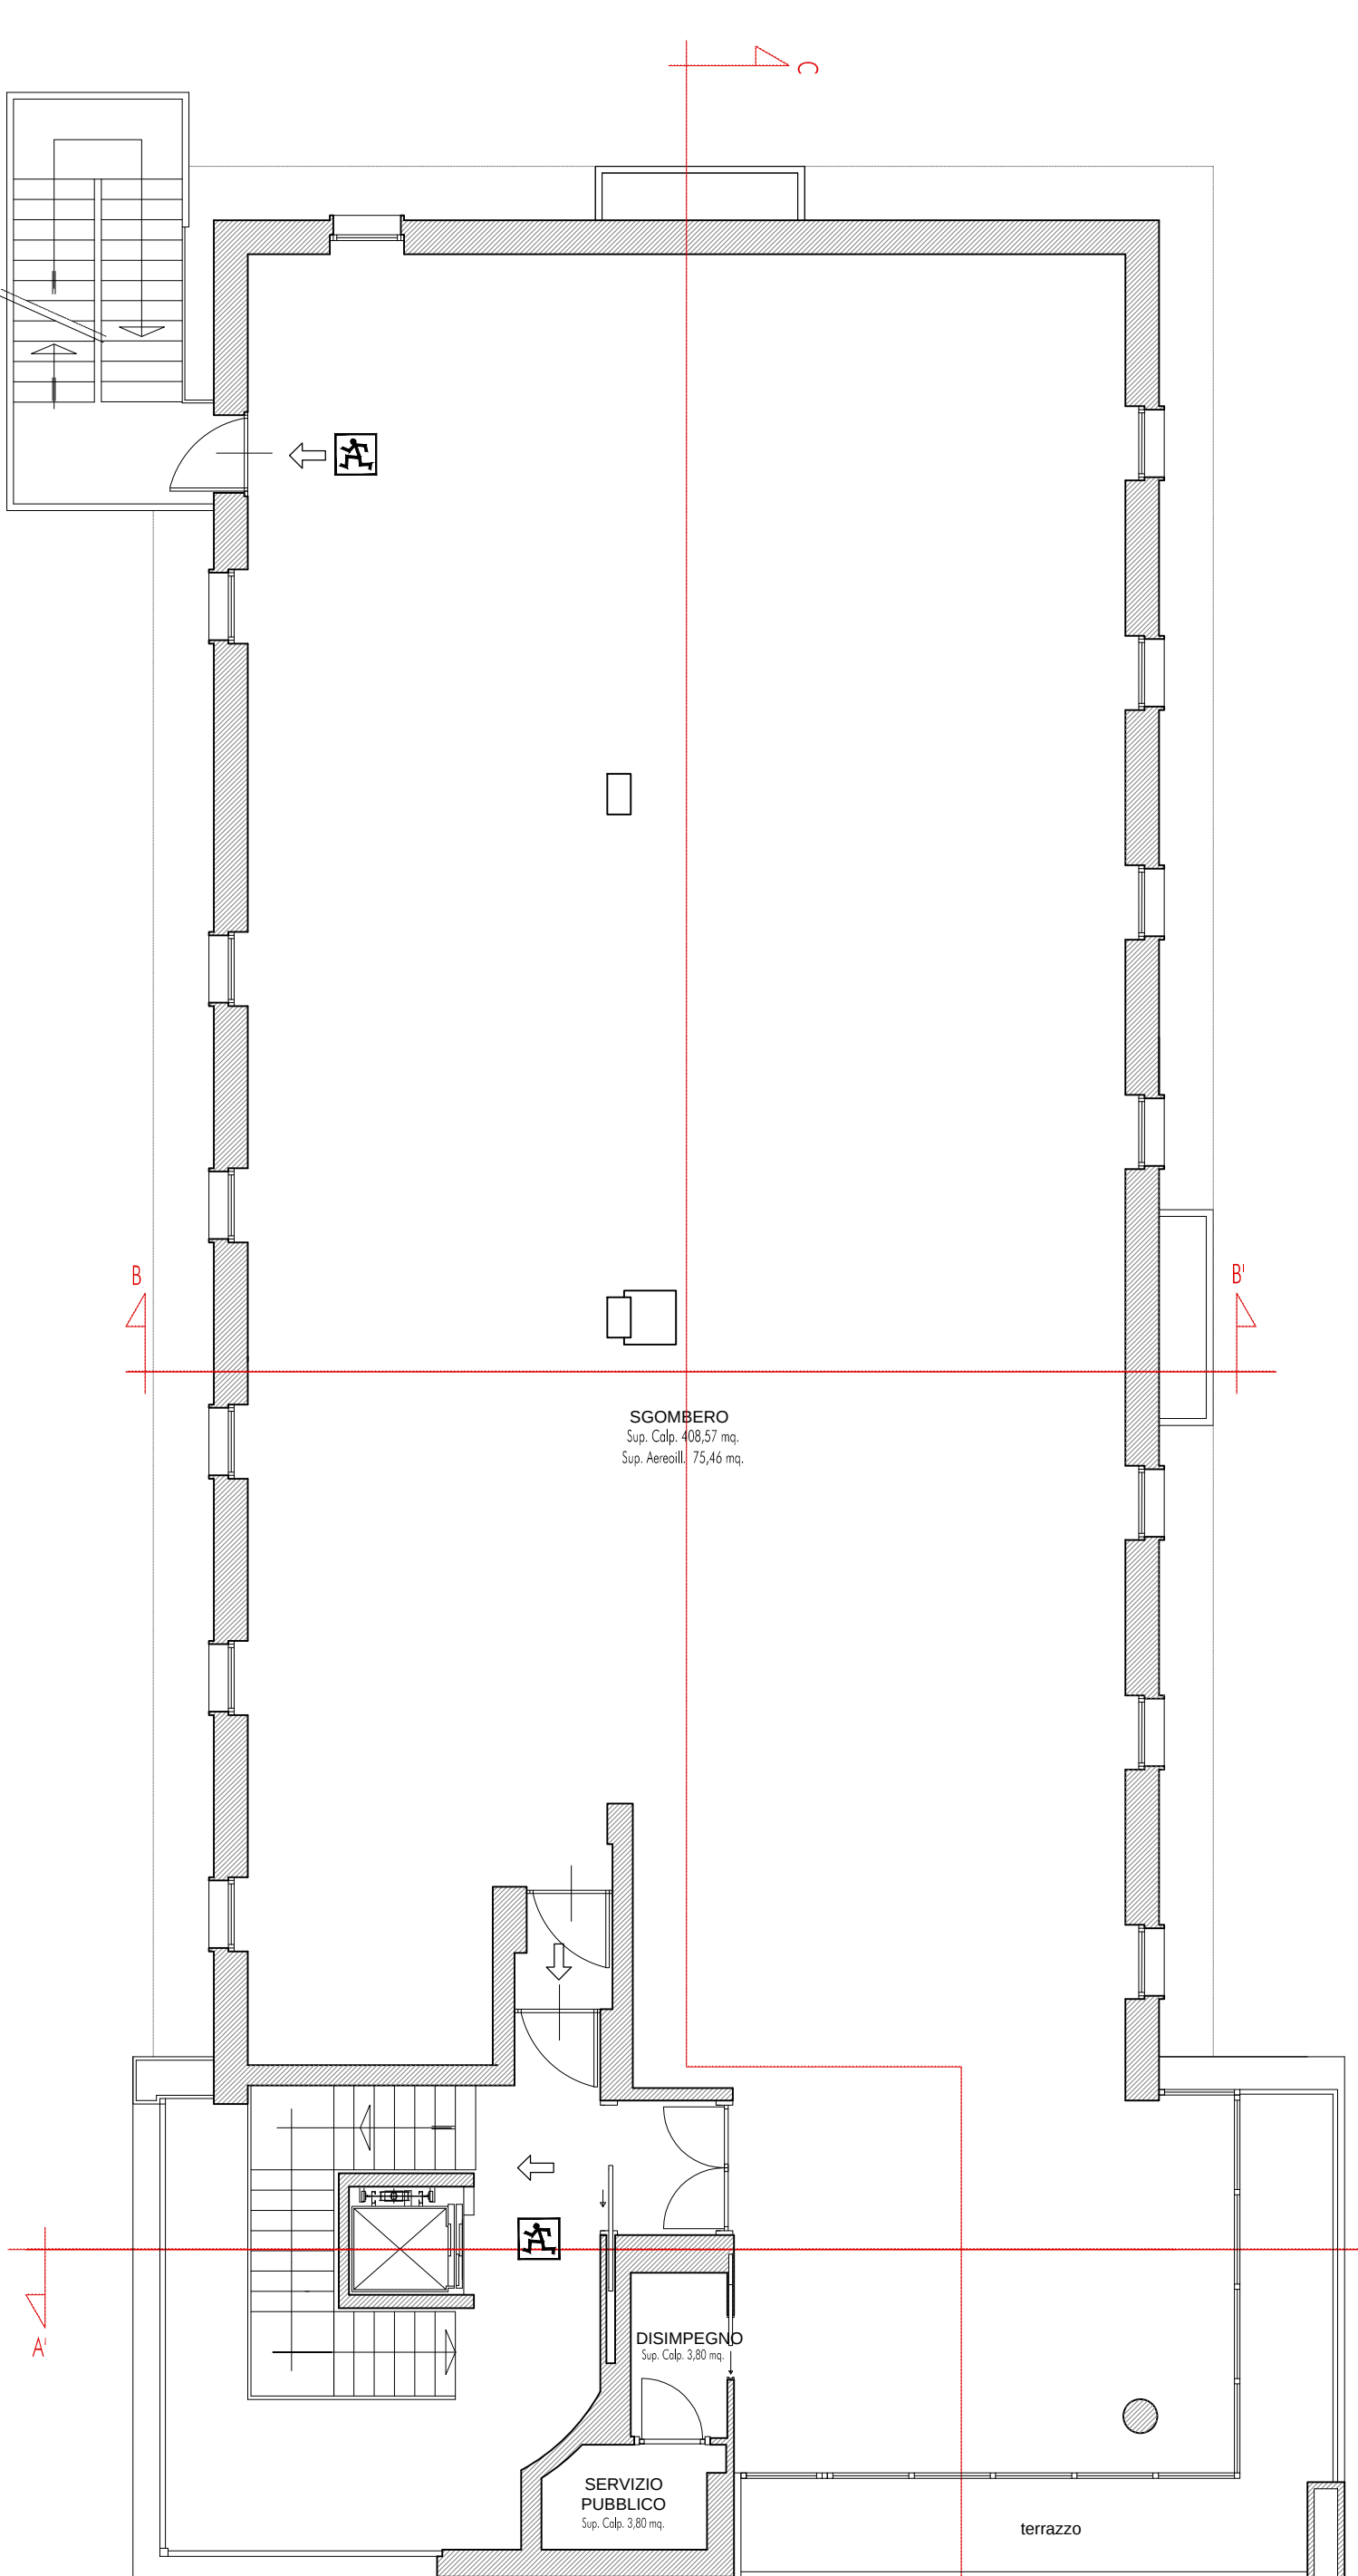

PIANTA PIANO TETTO scala 1:100

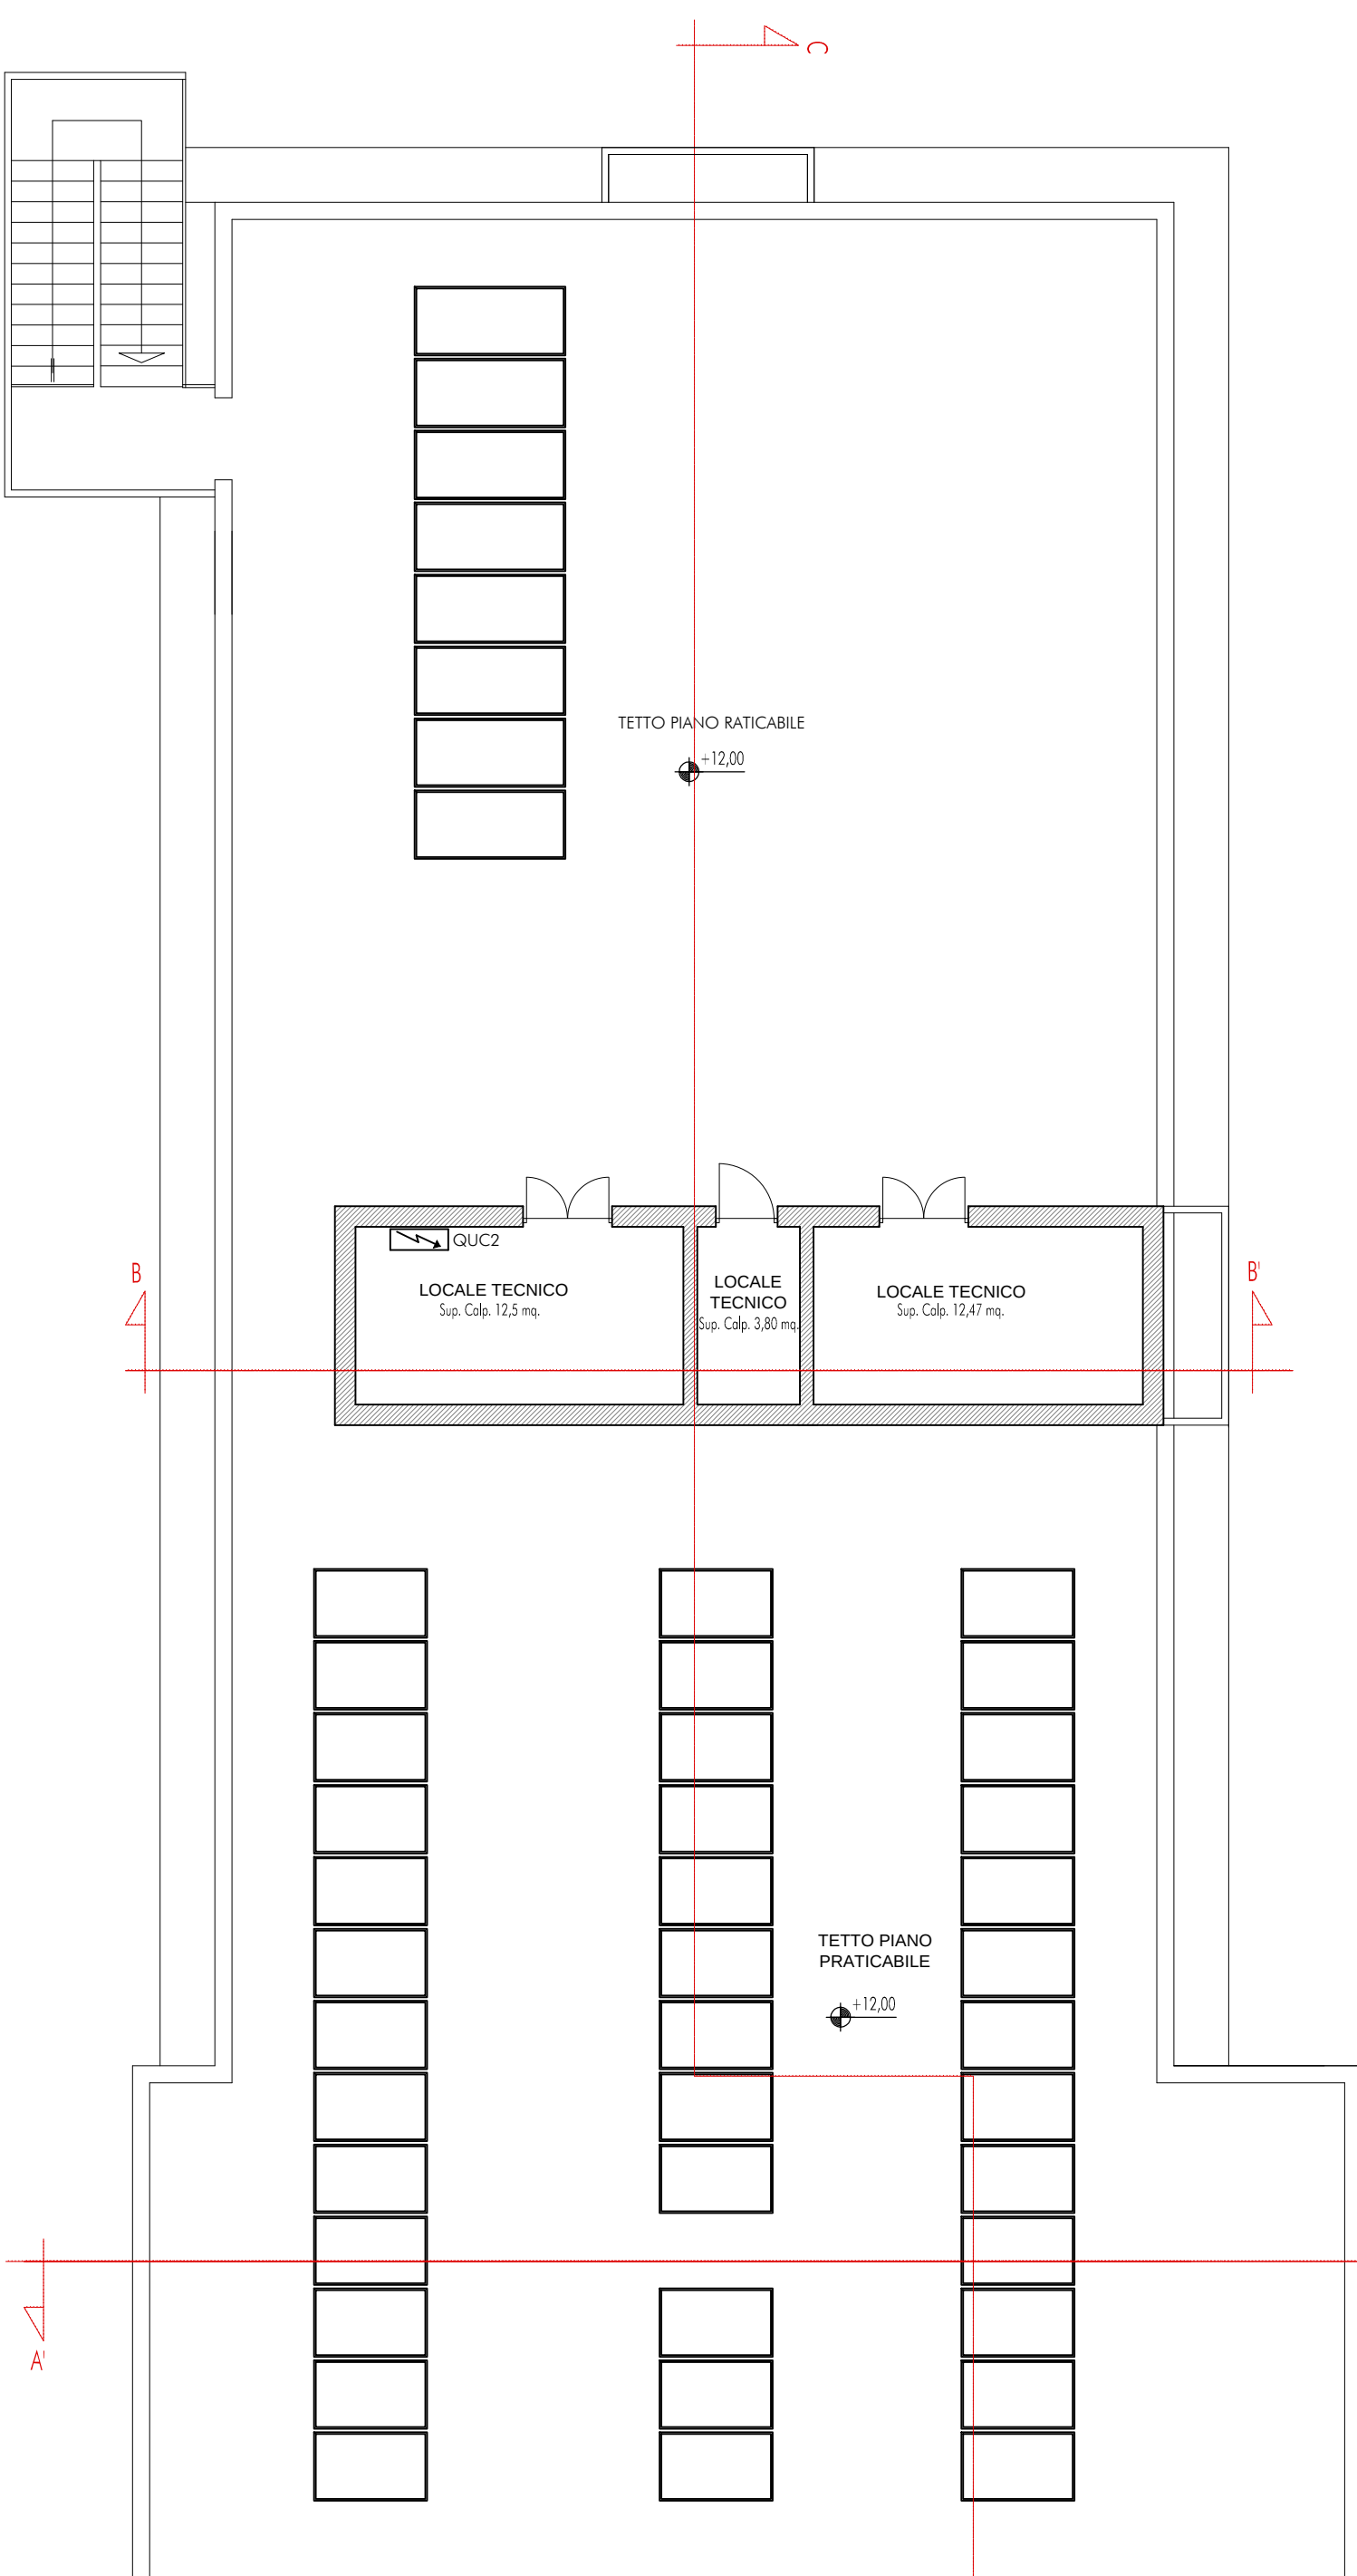

Provincia di Cuneo
COMUNE DI FOSSANO

PROGETTO DI NUOVA STRUTTURA SANITARIA
SPECIALISTICA AMBULATORIALE, ODONTOIATRICA E
DI CHIRURGIA AMBULATORIALE COMPLESSA
da realizzarsi in Fossano via Macalle'

Foglio 119 Mapp. 25-143-222-500

PROPRIETA'
Trust il Gufo
Sede legale: Viale Mellano, 3
c.f./p. iva: 92019820049
legale rappresentante: Sarvia Anna Maria
c.f. : SRVNM60H59L2198

Firma: _____

BENEFICIARIO DEL DIRITTO DI SUPERFICIE
Biomed S.r.l.
Sede legale: Via Cesare Battisti,40
c.f./p. iva: 03015190048
legale rappresentante: Sarvia Anna Maria
c.f. : SRVNM60H59L2198

Firma: _____

TAVOLE E ALLEGATI:
TAV. 1 - Progetto inquadramento territoriale
TAV. 2 - Progetto piano terra-primo-secondo

TAV. 3 - Progetto prospetti e sezioni
TAV. 4 - Progetto rotatoria via

PROGETTO PROSPETTI E SEZIONI

Scala: 1:100
Data: 25.01.2017

TAV. 3

LABORATORIO DI
PROGETTAZIONE

Arch. PATRESE Roberto
Firma: _____

via Bova San Paolo n.15
Fossano (CN) -
Tel. 0172.63622 - Fax. 0172.24024

Arch. PAGUERO Silvio
Firma: _____

Il presente elaborato è di proprietà dei progettisti ed è protetto a termini di legge

