

OGGETTO

PIANO DI RECUPERO PER INTERVENTO DI
DEMOLIZIONE E RICOSTRUZIONE IN C.SO TRENTO N.
13, NELL'AREA INDIVIDUATA ALL'ART. 47 DELLE
N.T.A. (TESSUTI DI RISTRUTTURAZIONE URBANISTICA),
COMPARTO NUMERO "6 BIS CORSO TRENTO".
CATASTO TERRENI: FG. 145 MAPP. 129 e 160

TAVOLA
2R
scala 1:250

SITUAZIONE DI RILIEVO

- PLANIMETRIA PIANO TERRENO

- PLANIMETRIA PIANO PRIMO

- PLANIMETRIA PIANO SECONDO

DATA: 14/03/2023

RICHIEDENTE

PROGETTISTI

STUDIO TECNICO

RACCA geom. Alessandro

RACCA arch. Eleonora

Tel. 0172-62658 fax 0172-63681


racca.geo@studioraccazanusso.net

Piazza Beppe Manfredi n.2


12045 - Fossano (CN)

INTEGRAZIONE
NUOVA PROPOSTA


La proprietà intellettuale di questi disegni appartiene solo allo "STUDIO TECNICO RACCA-ZANUSSO" che diffida da ogni divulgazione e riproduzione degli stessi al di fuori del contesto per il quale sono stati prodotti, in assenza di autorizzazione da parte dello studio. Si riserva, in caso contrario, di agire per vie legali per proteggere il proprio lavoro e la fiducia del proprio clienti.

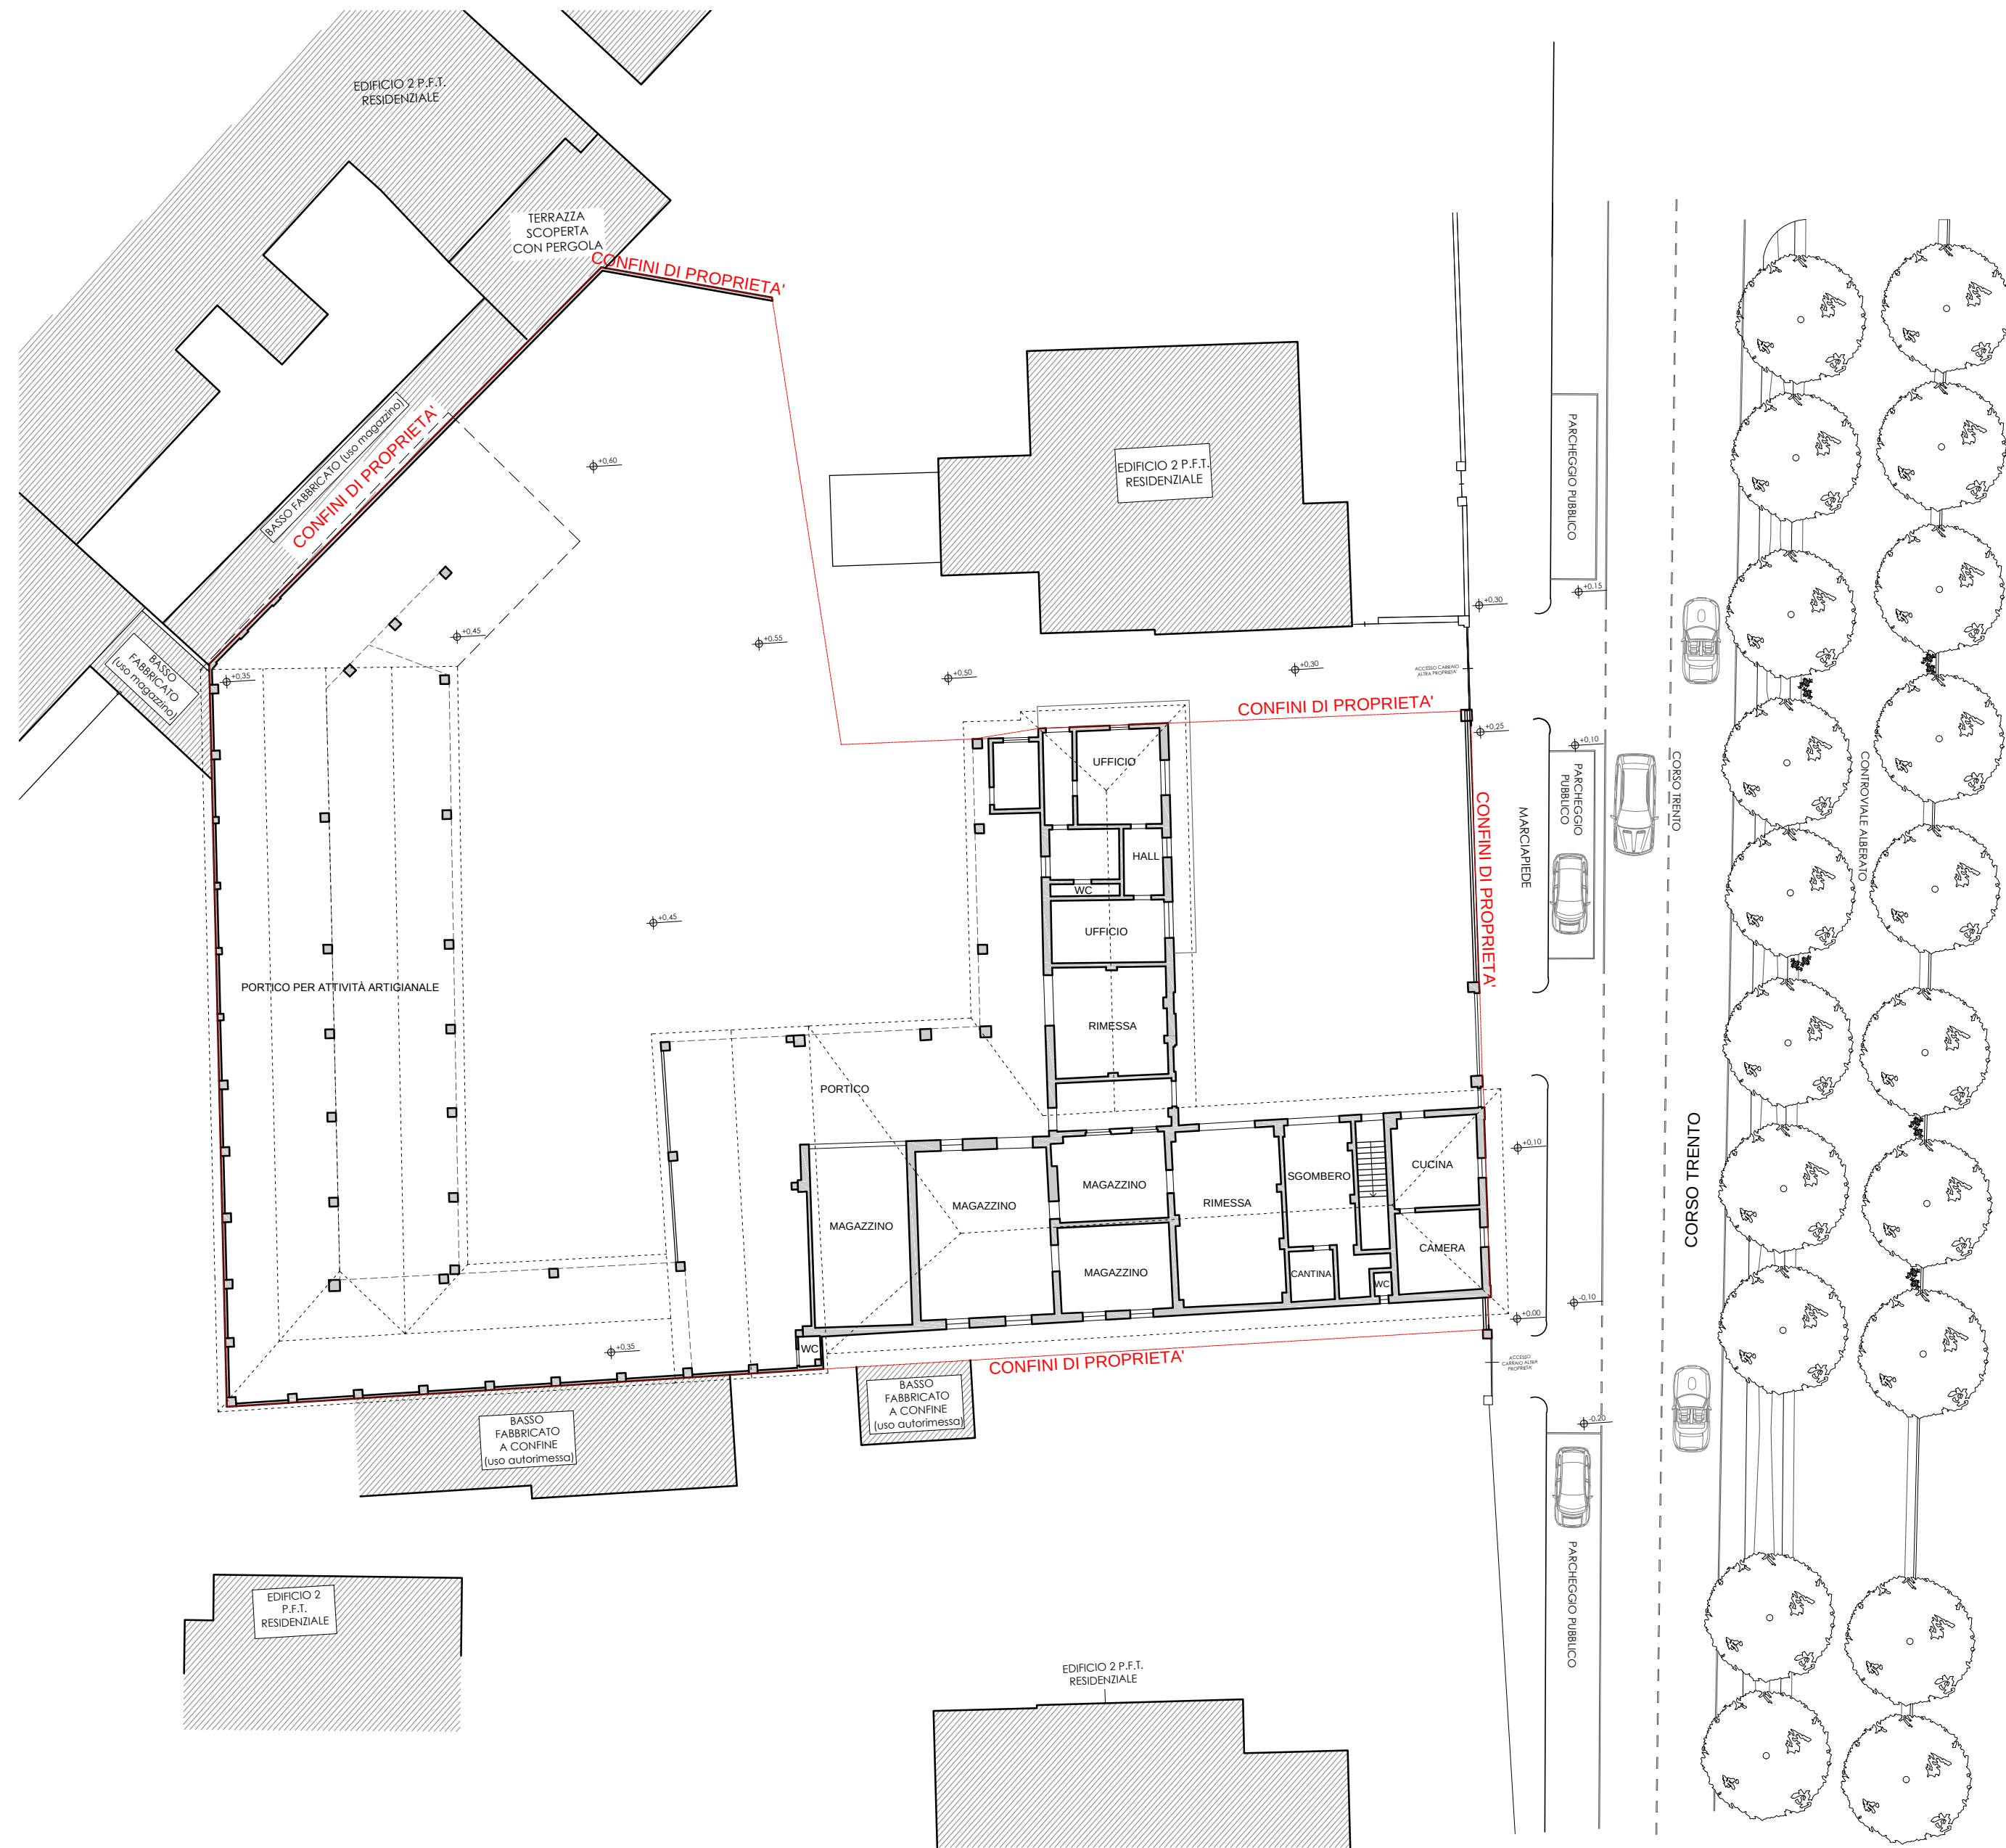

PIANTA PIANO TERRENO - scala 1:250

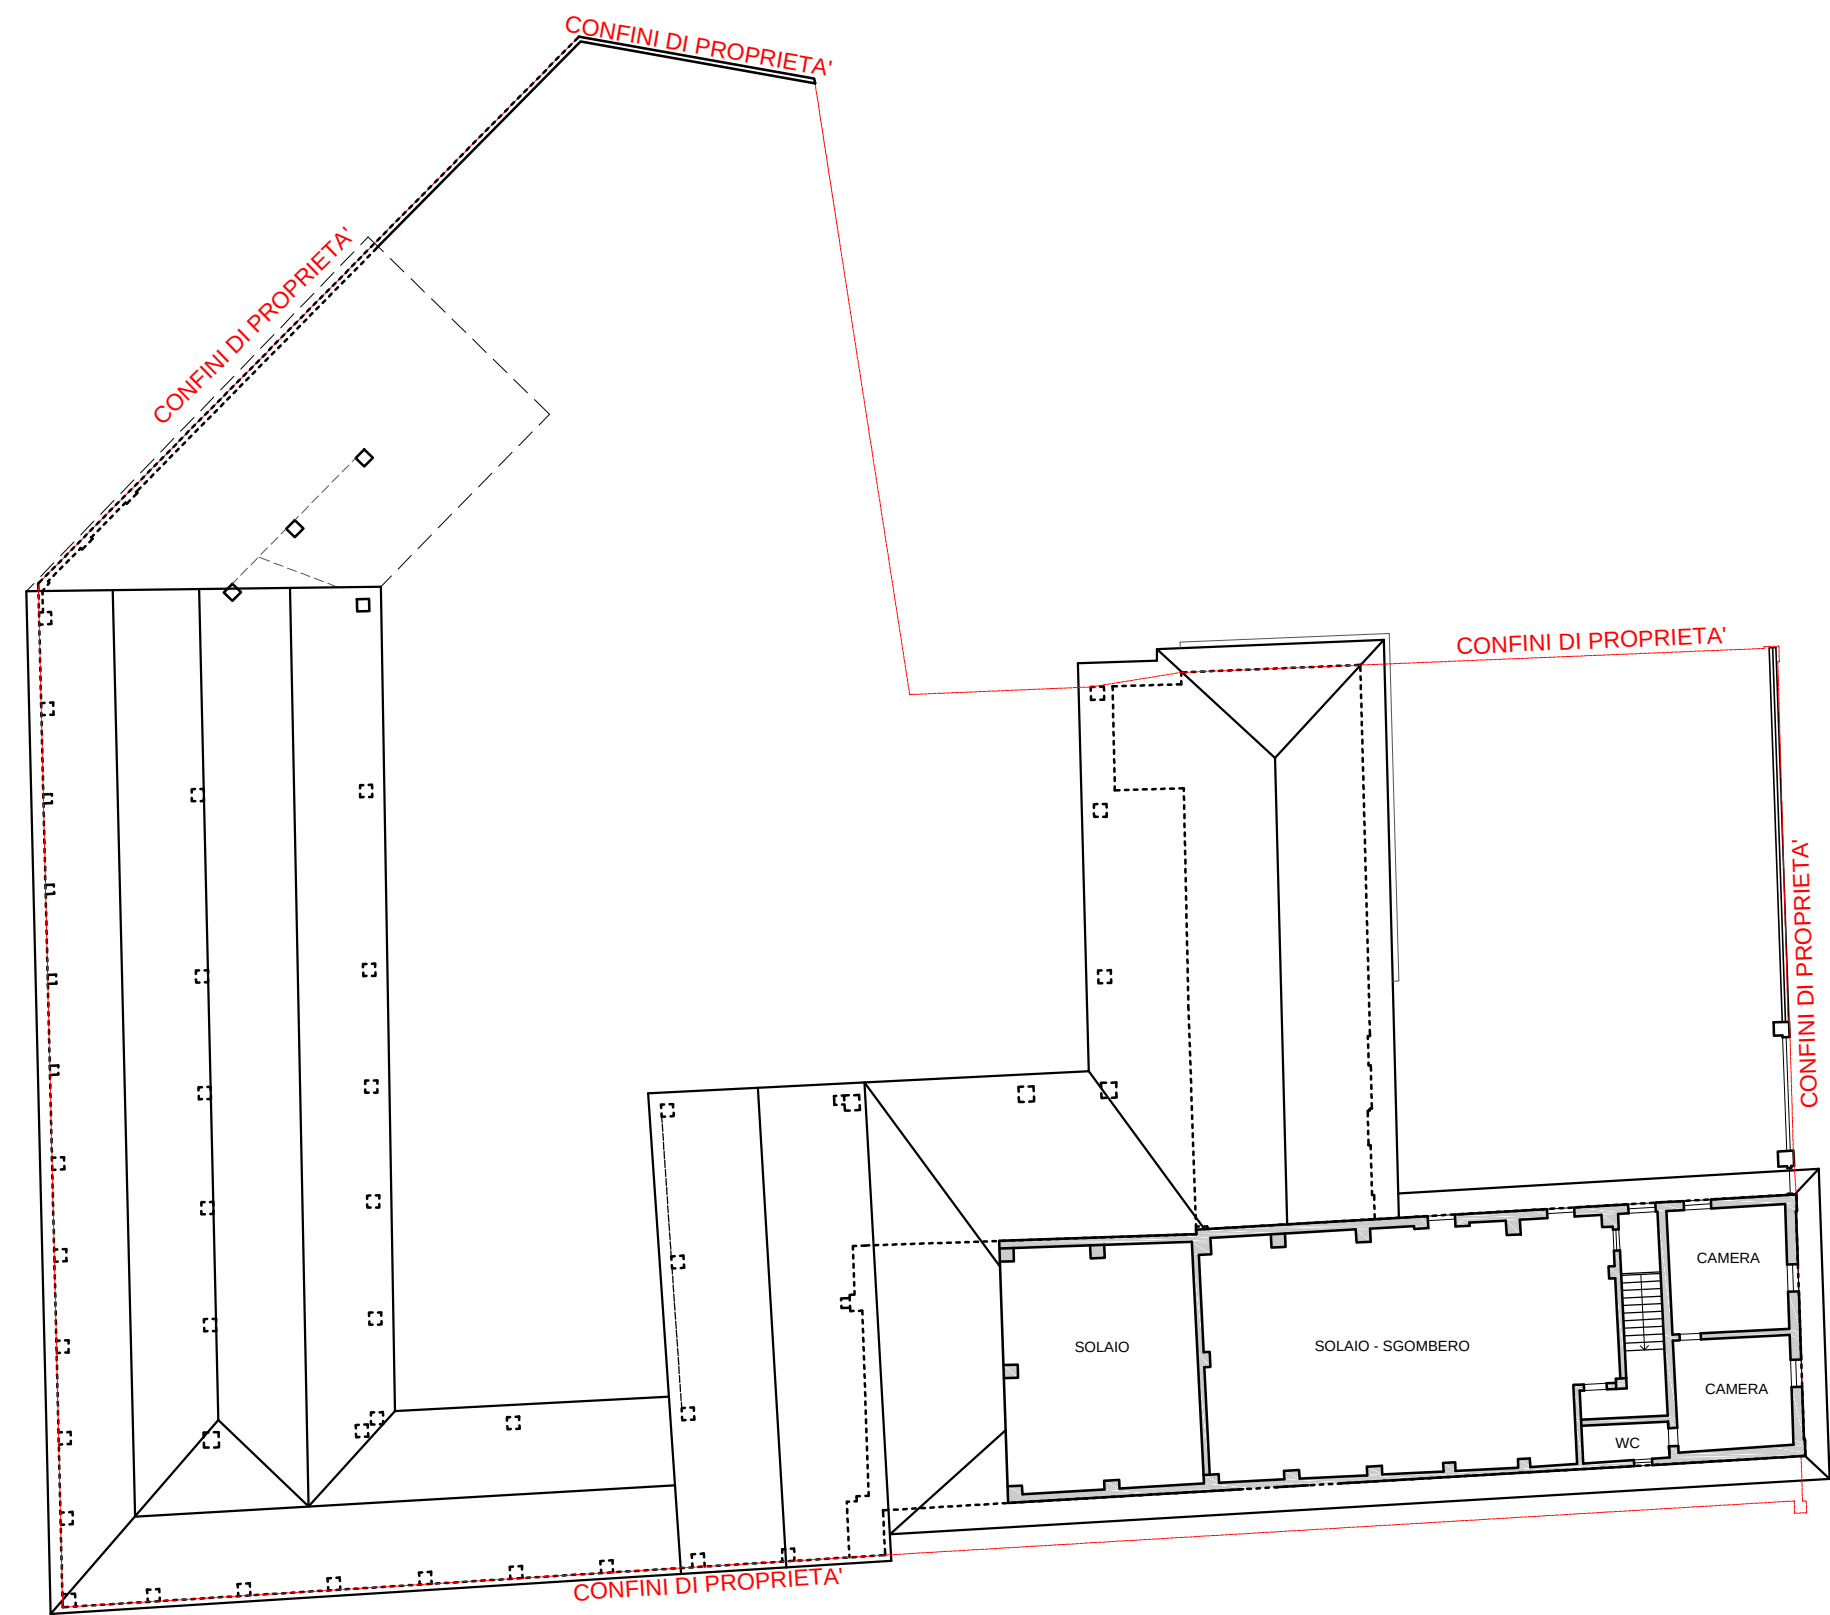

PIANTA PIANO PRIMO - scala 1:250

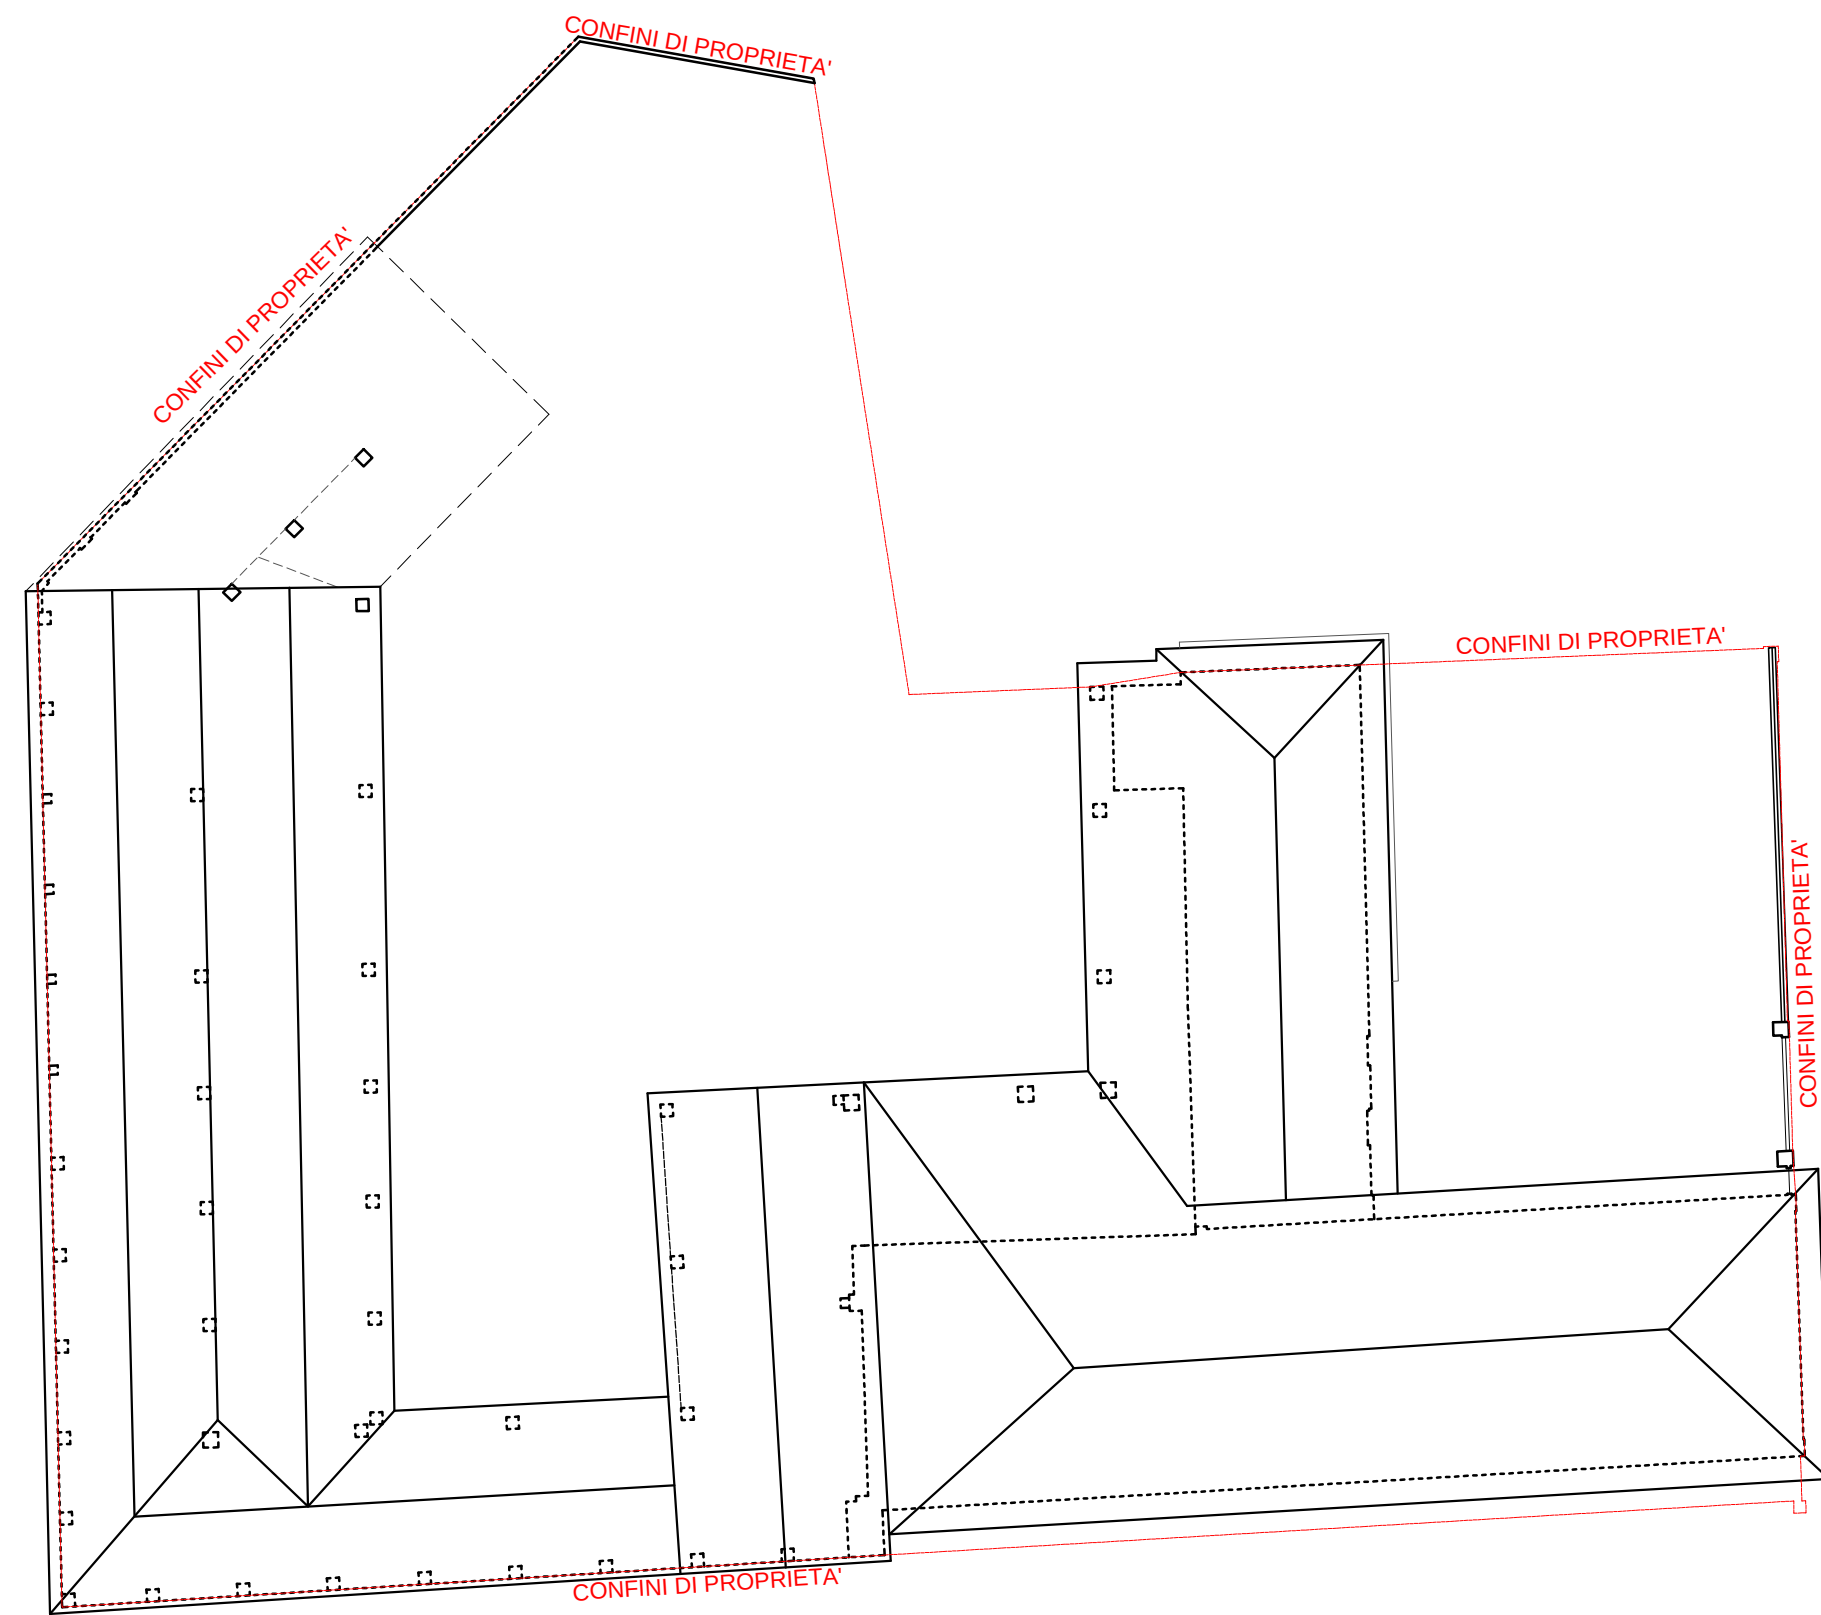

PIANTA PIANO COPERTURA - scala 1:250