

OGGETTO

PIANO DI RECUPERO PER INTERVENTO DI
DEMOLIZIONE E RICOSTRUZIONE IN C.SO TRENTO N.
13, NELL'AREA INDIVIDUATA ALL'ART. 47 DELLE
N.T.A. (TESSUTI DI RISTRUTTURAZIONE URBANISTICA),
COMPARTO NUMERO "6 BIS CORSO TRENTO".
CATASTO TERRENI: FG. 145 MAPP. 129 e 160

TAVOLA
9P
scala 1:100

DATA: 14/03/2023


RICHIEDENTE

PROGETTISTI


STUDIO TECNICO
RACCA geom. Alessandro
RACCA arch. Eleonora
Tel. 0172-62638 Fax 0172-63681
racca.geos@studiotecnicoaruno.net
Piazza Giuseppe Manfredi n.2
12045 - Fossano (CN)

La proprietà intellettuale di questi disegni appartiene solo allo STUDIO TECNICO RACCA ASSOCIATI che affida ad ogni divulgazione
e riproduzione degli stessi ai fuori di contesto per i quali sono stati prodotti, in assenza di autorizzazione da parte dello studio.
Si riserva, in caso contrario, di agire per vie legali per proteggere il proprio lavoro e la futura del proprio cliente.

PIANTA PIANO TERRENO
scala 1:100

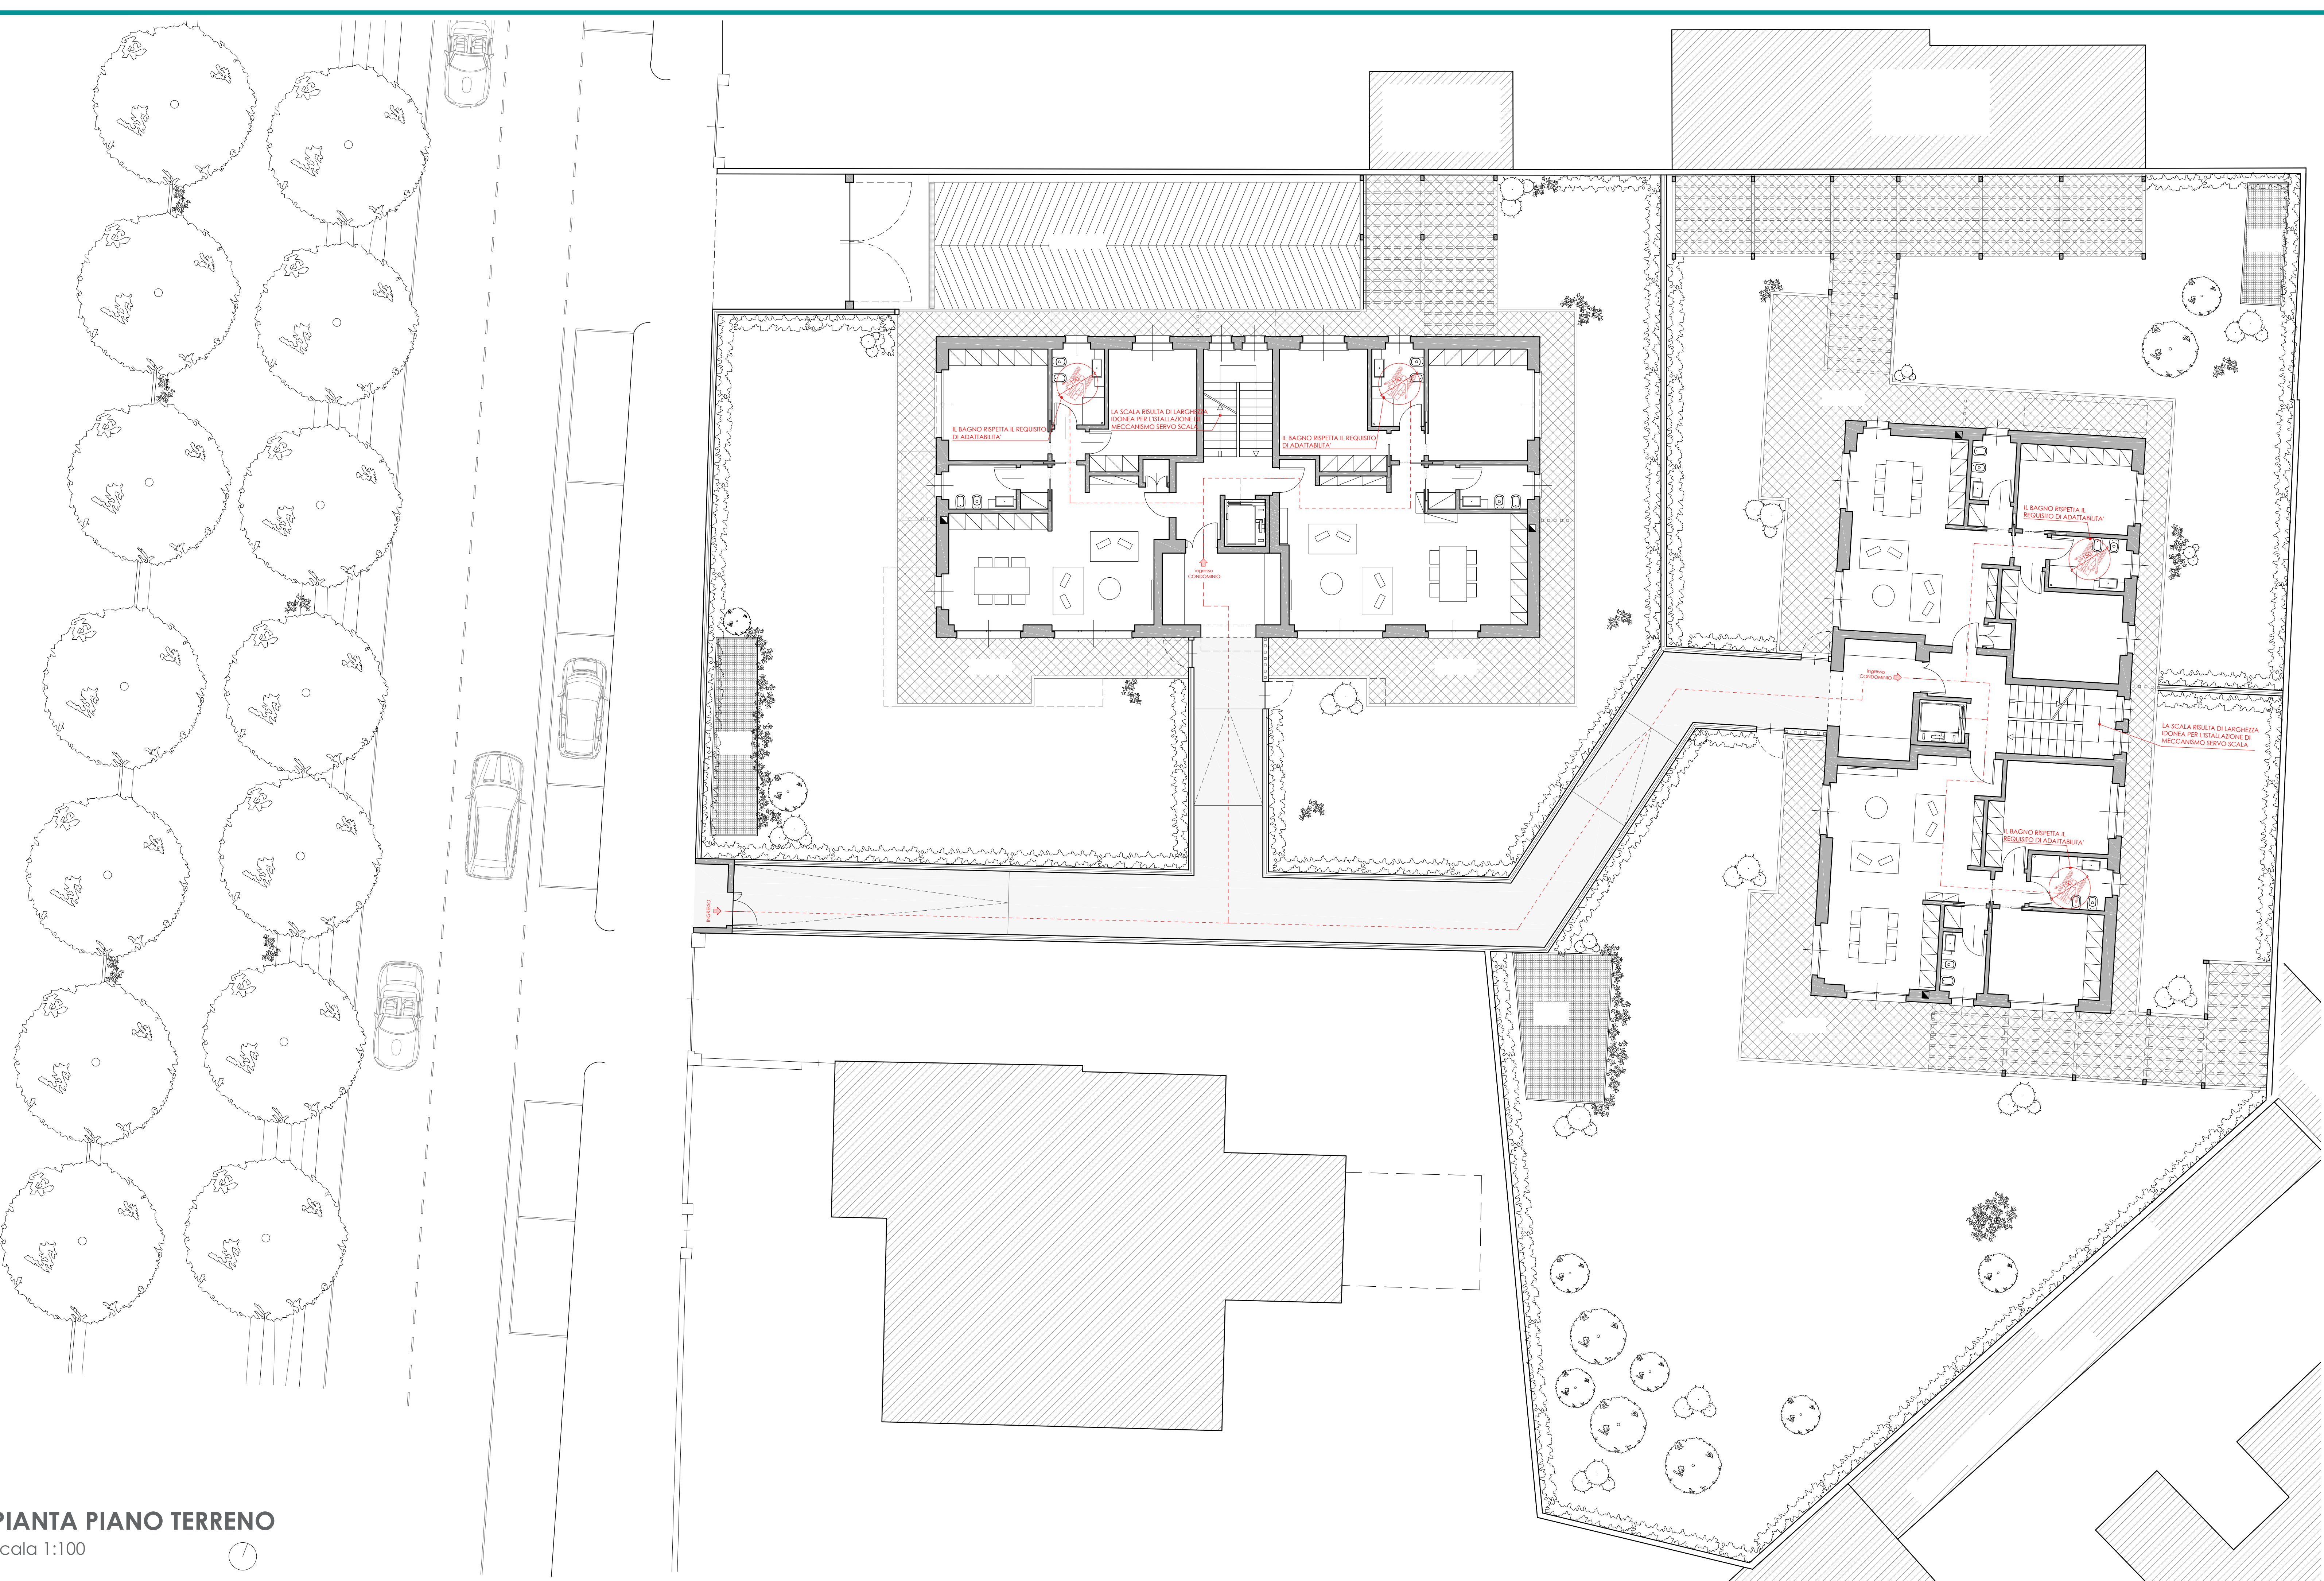

PIANTA PIANO PRIMO
scala 1:100

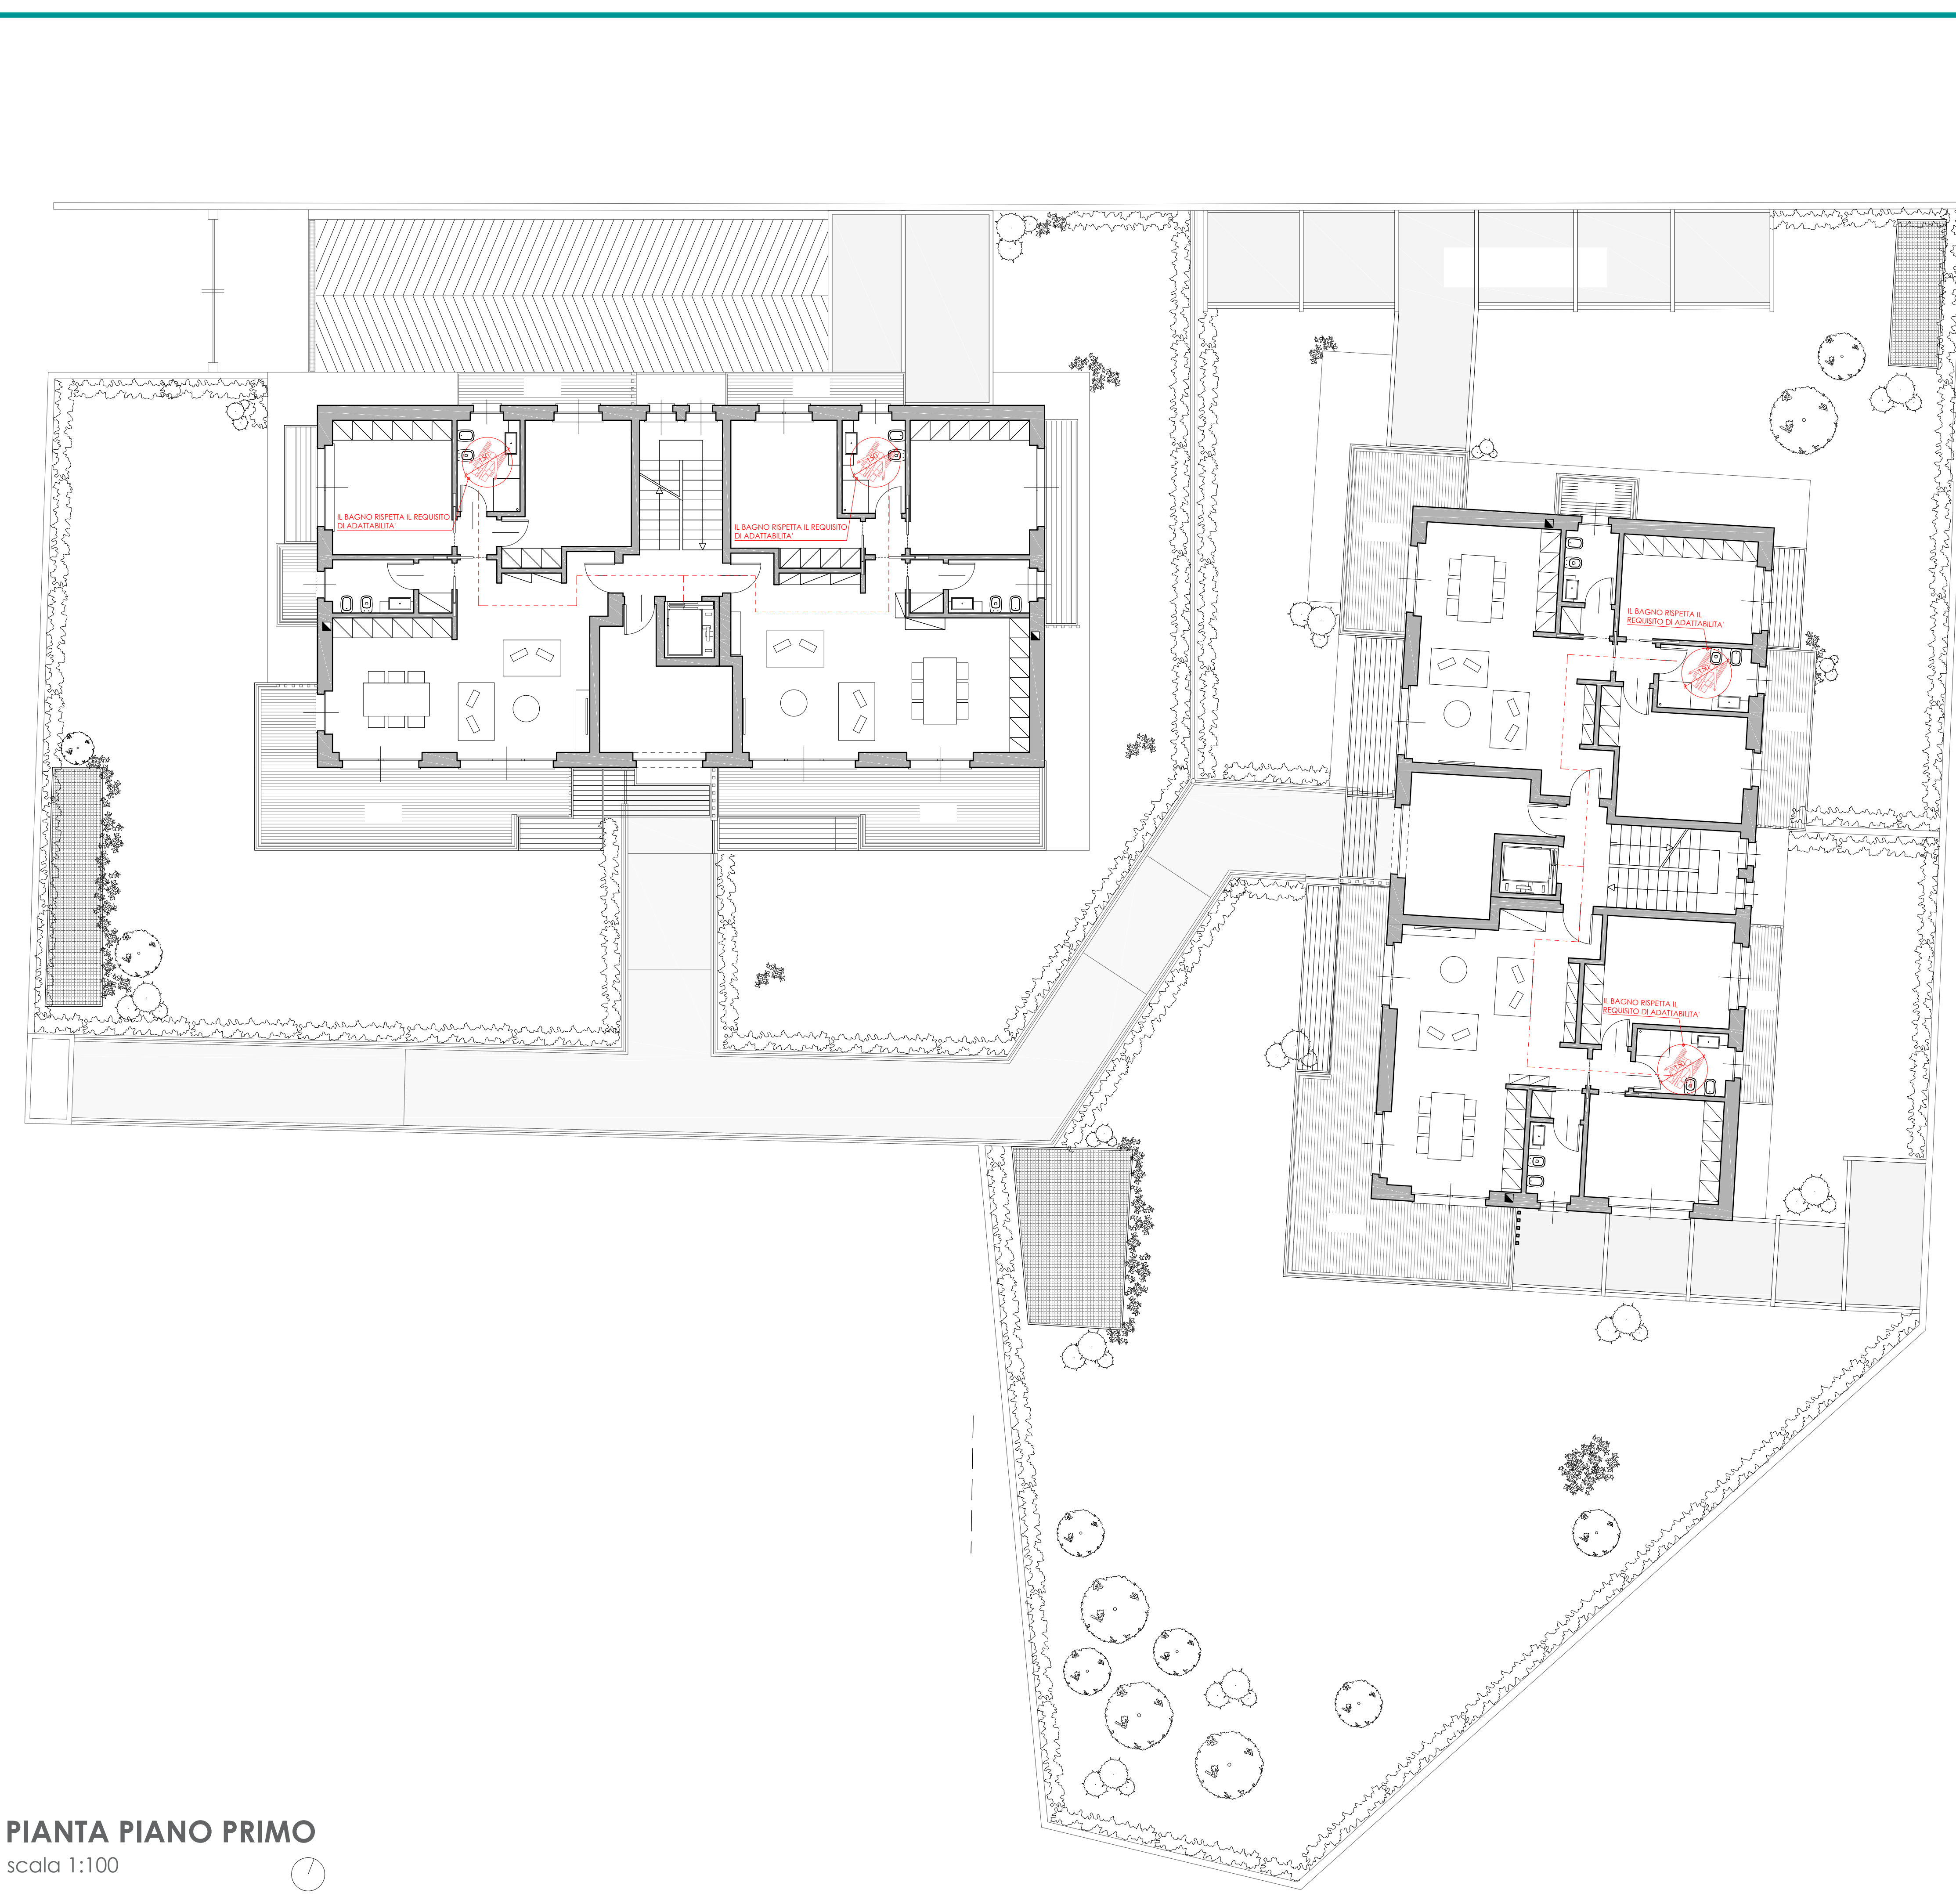

PIANTA PIANO SECONDO
scala 1:100

