

RIQUALIFICAZIONE AREA URBANA DEGRADATA
ex Legge n. 106/2011, Art. 5 commi 9-14
COMPARTO 3 Parte dei TESSUTI DELLA RISTRUTTURAZIONE URBANISTICA
Ex "FALEGNAMERIA CRAVERO" in via Tasso e via Marene

D.1 - Progetto per la ristrutturazione mediante demolizione, ricostruzione e apporto di volumetria ex L. 106/2011
Fabbricato sito in via San Giuseppe nn. 15, 17, 19 e 21
in Area residenziale a capacità insediativa esaurita

Rev.	Data	Descrizione	Eseg.	Contr.	Appr.
00	20.07.2024	Emisore progetto definitivo R.C. D.B. F.B.			

TAVOLA:
2
Scala 1:200

PLANIMETRIA
RILIEVO - PROGETTO - COMPARATIVA

Progettista:
arch. Federico BARBERO

Collaboratori:
arch. Serena ANFOSSI
arch. Rebecca CAGNOTTO

Codice
23 07

PROGETTO
DEFINITIVO

Nome file: 2307_D1_1

Data: 20.07.2024

Il presente elaborato è protetto a termini di legge e proprietà della:
INGARProgetti s.r.l.
Piazza Manfredi, 9 - 12045 FOSSANO (CN)
Tel. 0172 637256 - Fax 0172 631709
info@ingarprogetti.com - www.ingarprogetti.com

45
anni di
esperienza



LEGENDA:

- Ambito di intervento
- Tesata rete di illuminazione pubblica esistente
- Nuovi pali di illuminazione h 11 mt Schröder tipo SEXTANT con n. 3 proiettori NEOS 3 LED 5121 Flat glass
- Superficie a verde privato
- Superficie a verde pubblico

PLANIMETRIA: RILIEVO

PLANIMETRIA: PROGETTO

PLANIMETRIA: COMPARATIVA

RIQUALIFICAZIONE AREA URBANA DEGRADATA

ex Legge n. 106/2011, Art. 5 commi 9-14

COMPARTO 3 Parte dei TESSUTI DELLA RISTRUTTURAZIONE URBANISTICA
Ex "FALEGNAMERIA CRAVERO" in via Tasso e via Marene

D.1 - Progetto per la ristrutturazione mediante demolizione, ricostruzione
e apporto di volumetria ex L. 106/2011
Fabbricato sito in via San Giuseppe nn. 15, 17, 19 e 21
in Area residenziale a capacità insediativa esaurita

Rev.	Data	Descrizione	Esq.	Contr.	Appr.
00	20.07.2024	Emissione progetto definitivo	R.C.	D.B.	F.B.

TAVOLA: 3 Scala 1:200	PROSPETTI GENERALI RILIEVO - PROGETTO - COMPARATIVA
Progettista: arch. Federico BARBERO	Collaboratori: arch. Serena ANFOSSI arch. Rebecca CAGNOTTO
Codice 23 07	PROGETTO DEFINITIVO
Nome file: 2307_01_1	Data: 20.07.2024

Il presente elaborato è protetto a termini di legge e proprietà della:
INGARProgetti s.r.l.
Piazza Manfredi, 9 - 12045 FOSSANO (CN)
Tel. 0172 637256 - Fax 0172 631709
info@ingarprogetti.com - www.ingarprogetti.com


45
anni di
esperienza




Partner
24ORE

PLANIMETRIA DI PROGETTO

scala 1:500

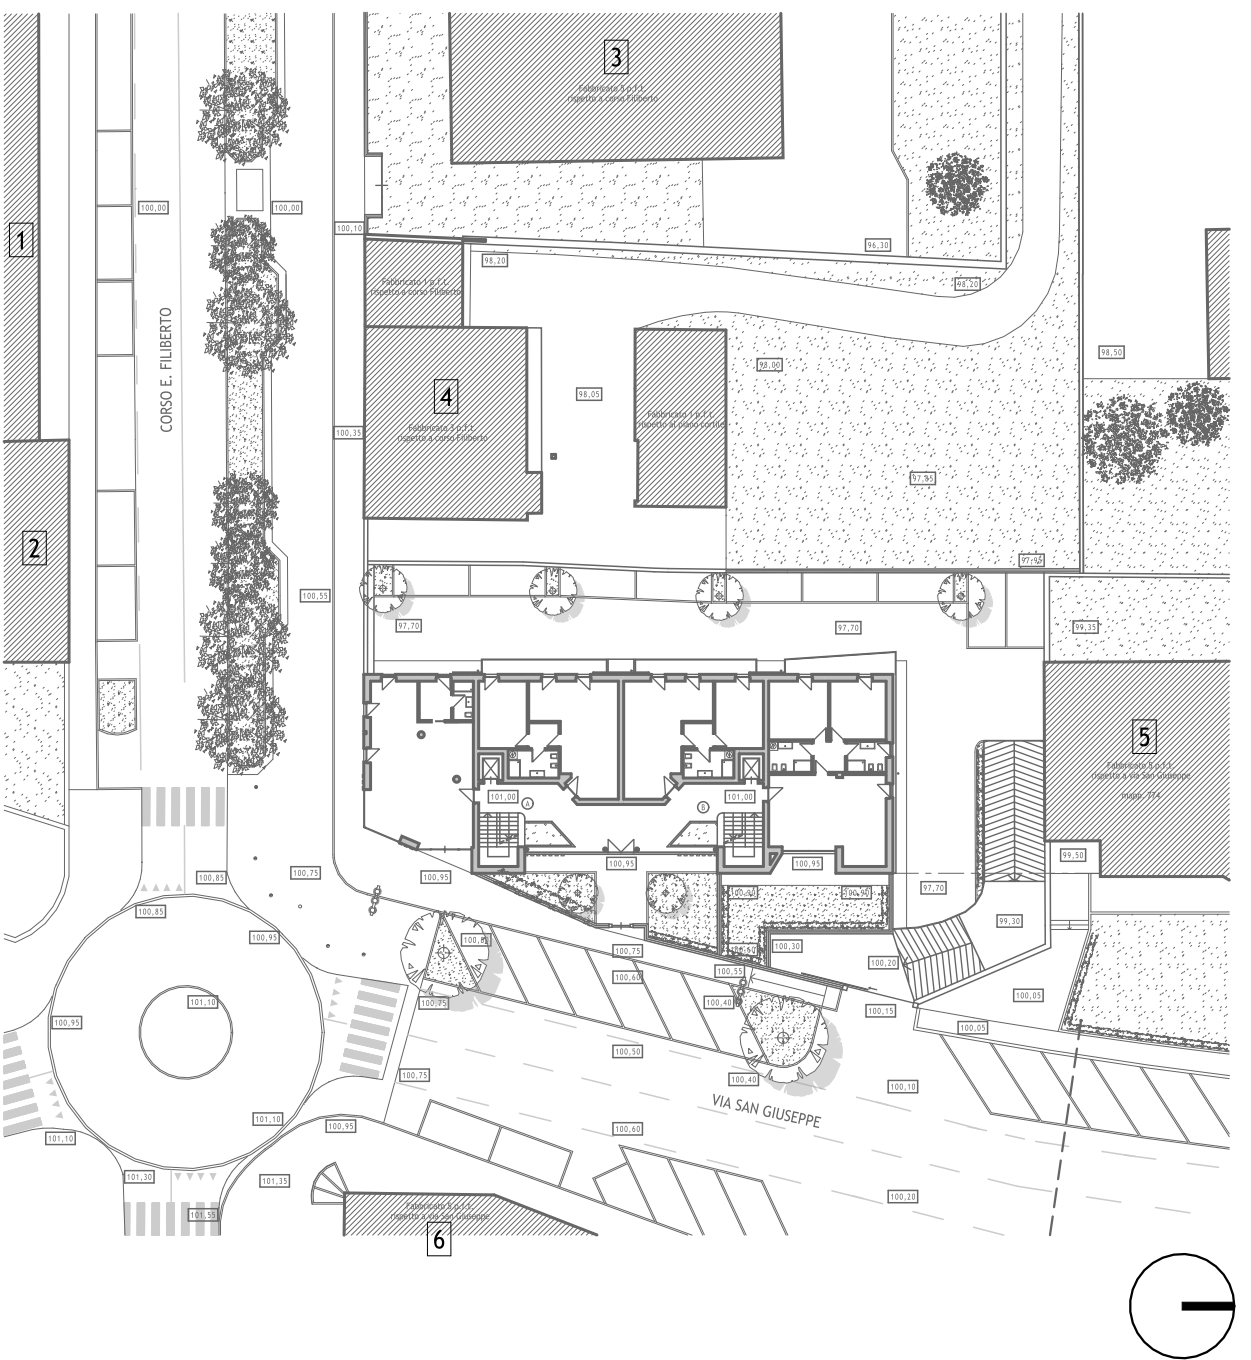


PROSPETTO SU VIA SAN GIUSEPPE: RILIEVO

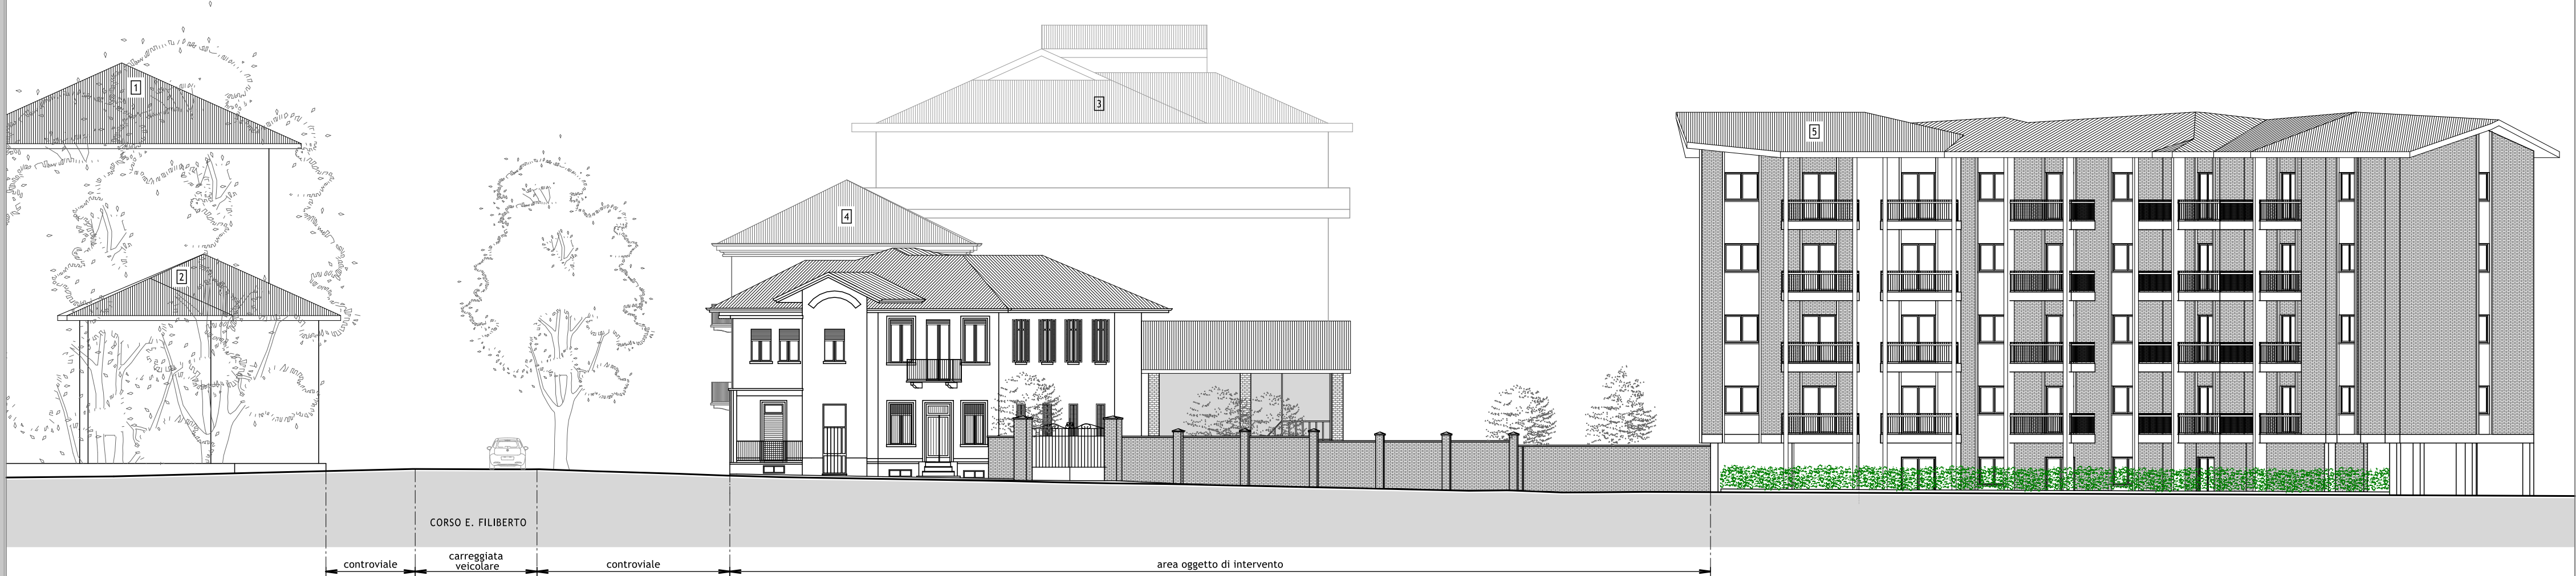

PROSPETTO SU VIA SAN GIUSEPPE: PROGETTO



PROSPETTO SU VIA SAN GIUSEPPE: COMPARATIVA

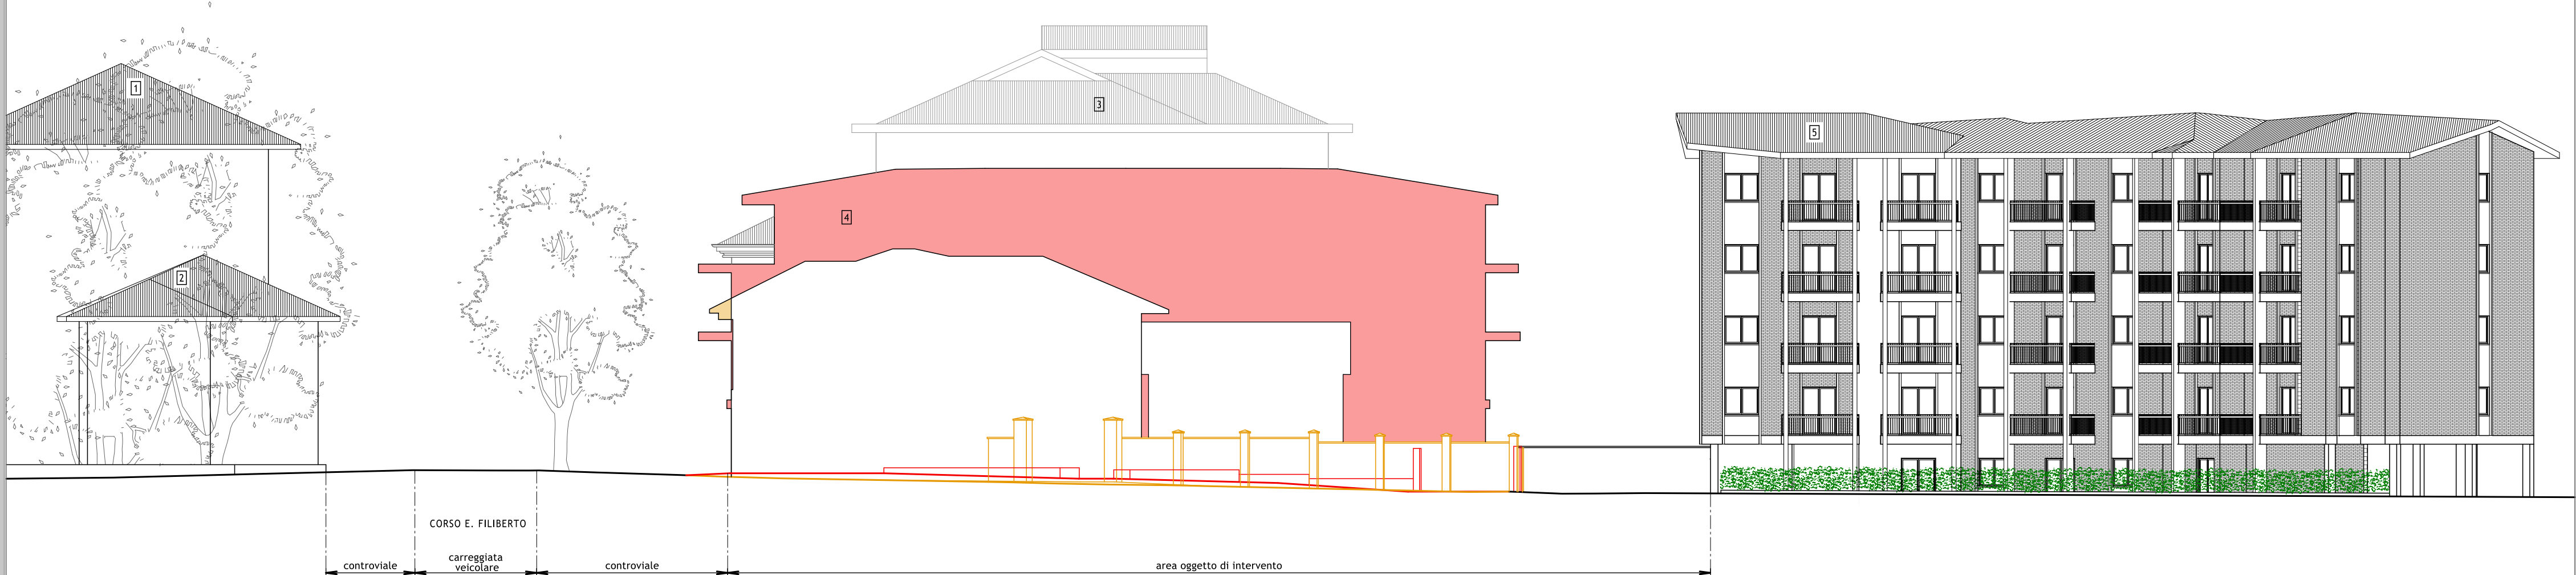


PROSPETTO SU CORSO FILIBERTO: RILIEVO



PROSPETTO SU CORSO FILIBERTO: PROGETTO



PROSPETTO SU CORSO FILIBERTO: COMPARATIVA

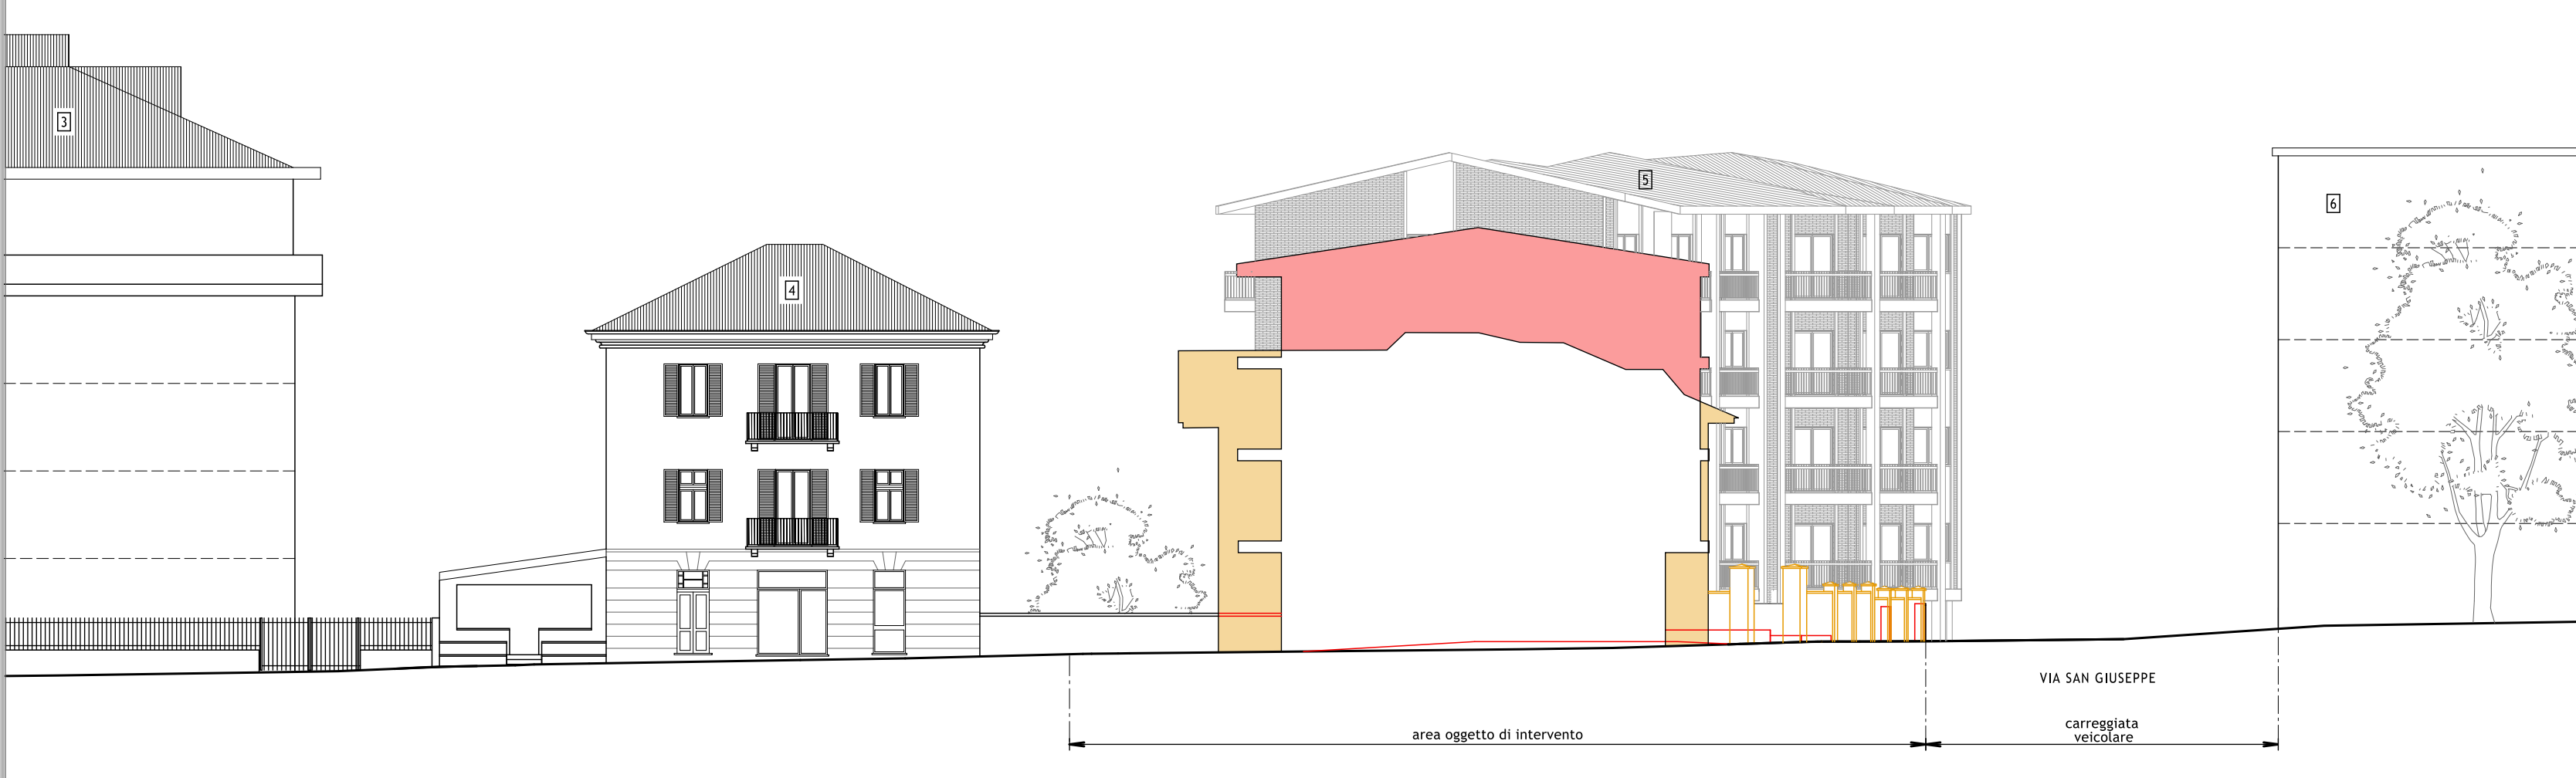

INGAR Progetti

Architecture and Town-Planning

Comune di FOSSANO
Provincia di CUNEO

RIQUALIFICAZIONE AREA URBANA DEGRADATA

ex Legge n. 106/2011, Art. 5 commi 9-14

COMPARTO 3 Parte dei TESSUTI DELLA RISTRUTTURAZIONE URBANISTICA

Ex "FALEGNAMERIA CRAVERO" in via Tasso e via Marene

D.1 - Progetto per la ristrutturazione mediante demolizione, ricostruzione e apporto di volumetria ex L. 106/2011

Fabbricato sito in via San Giuseppe nn. 15, 17, 19 e 21

in Area residenziale a capacità insediativa esaurita

Rev.	Data	Descrizione	Eseg.	Contr.	Appr.
00	20.07.2024	Emissione progetto definitivo	R.C.	D.B.	F.B.

TAVOLA:
4R
Scala 1:100

RILIEVO
PIANTE

Progettista:
arch. Federico BARBERO

Collaboratori:
arch. Serena ANFOSSI
arch. Rebecca CAGNOTTO

Codice
23 07

PROGETTO
DEFINITIVO

Nome file: 2307_D1_1

Data: 20.07.2024

Il presente elaborato è protetto a termini di legge e proprietà della:

INGAR Progetti s.r.l.

Piazza Manfredi, 9 - 12045 FOSSANO (CN)

Tel. 0172 637256 - Fax 0172 631709

info@ingarprogetti.com - www.ingarprogetti.com

45anni di progetti

Partner
24ORE

PIANTA PIANO SEMINTERRATO

PIANTA PIANO PRIMO

Rilievo eseguito dal geom. Simone Operto con studio in via Beggiami, 4 - Savigliano (CN)

PIANTA PIANO TERRA

PIANTA PIANO SECONDO/COPERTURA

RIQUALIFICAZIONE AREA URBANA DEGRADATA

ex Legge n. 106/2011, Art. 5 commi 9-14

COMPARTO 3 Parte dei TESSUTI DELLA RISTRUTTURAZIONE URBANISTICA

Ex "FALEGNAMERIA CRAVERO" in via Tasso e via Marene

D.1 - Progetto per la ristrutturazione mediante demolizione, ricostruzione e apporto di volumetria ex L. 106/2011

Fabbricato sito in via San Giuseppe nn. 15, 17, 19 e 21

in Area residenziale a capacità insediativa esaurita

Rev.	Data	Descrizione	Eseg.	Contr.	Appr.
00	20.07.2024	Emissione progetto definitivo	R.C.	D.B.	F.B.

TAVOLA:	RILIEVO PROSPETTI E SEZIONI
5R	
Scala 1:100	

Progettista: arch. Federico BARBERO	Collaboratori: arch. Serena ANFOSSI arch. Rebecca CAGNOTTO	Codice 23 07
Nome file: 2307_01_1		PROGETTO DEFINITIVO
Data: 20.07.2024		

Il presente elaborato è protetto a termini di legge e proprietà della:

INGARProgetti s.r.l.

Piazza Manfredi, 9 - 12045 FOSSANO (CN)

Tel. 0172 637256 - Fax 0172 631709

info@ingarprogetti.com - www.ingarprogetti.com

45

anni di
esperienza


Partner

24 ORE

SCHEMA SEZIONI

scala 1:250


Rilievo eseguito dal geom. Simone Operto con studio in via Beggiami, 4 - Savigliano (CN)

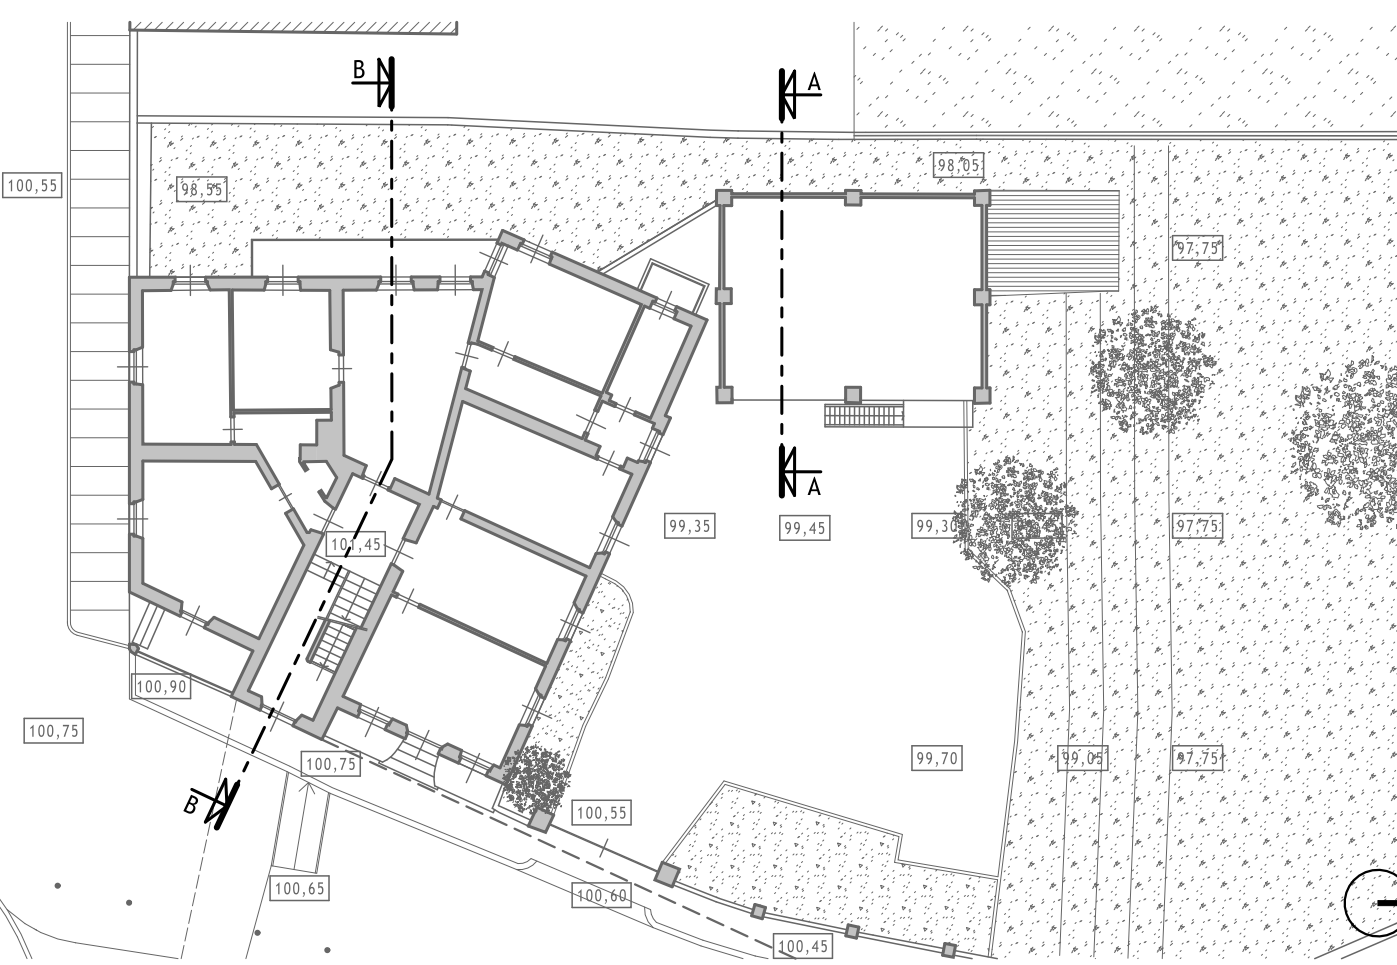


PROSPETTO EST (SU VIA SAN GIUSEPPE)



PROSPETTO NORD

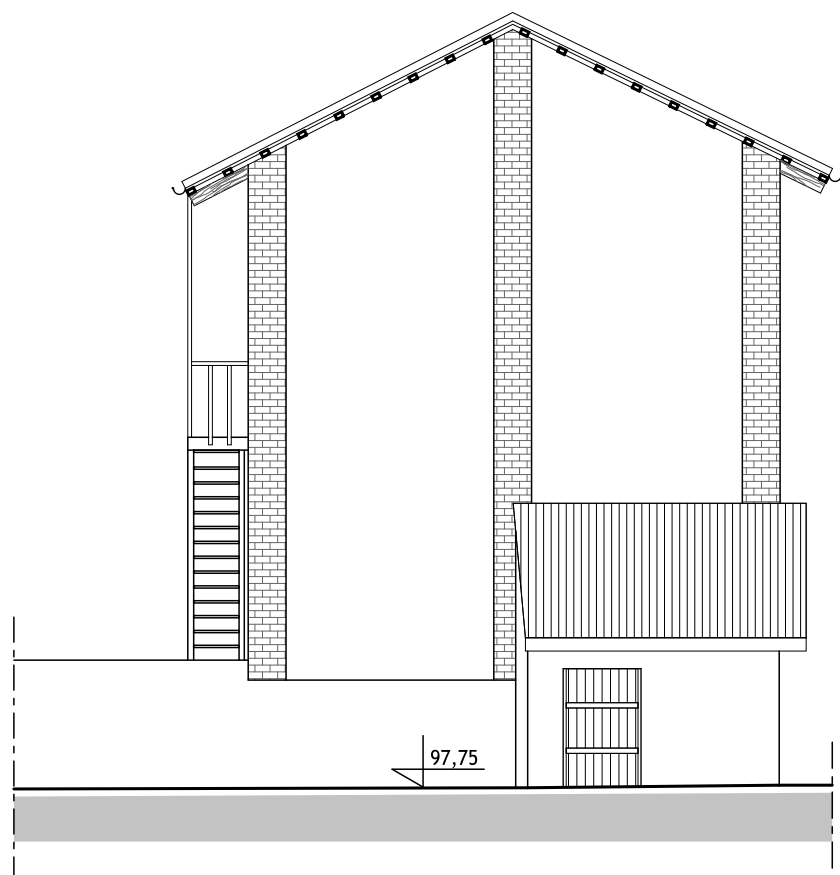

SEZIONE A-A

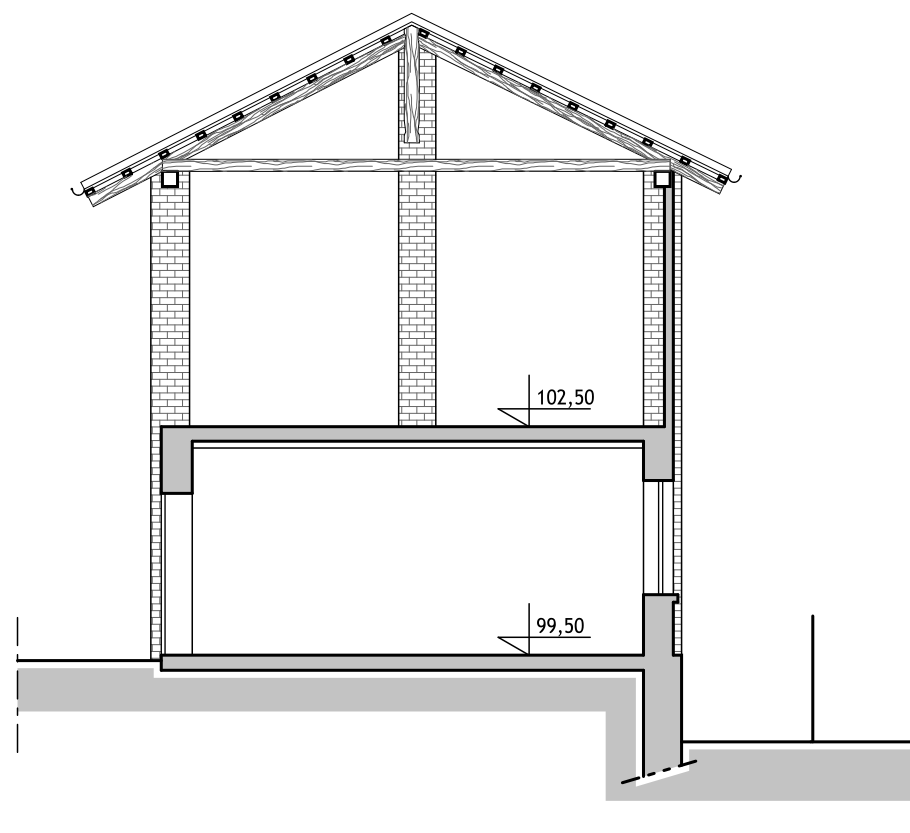


PROSPETTO OVEST



PROSPETTO SUD (SU CORSO E. FILIBERTO)



SEZIONE B-B

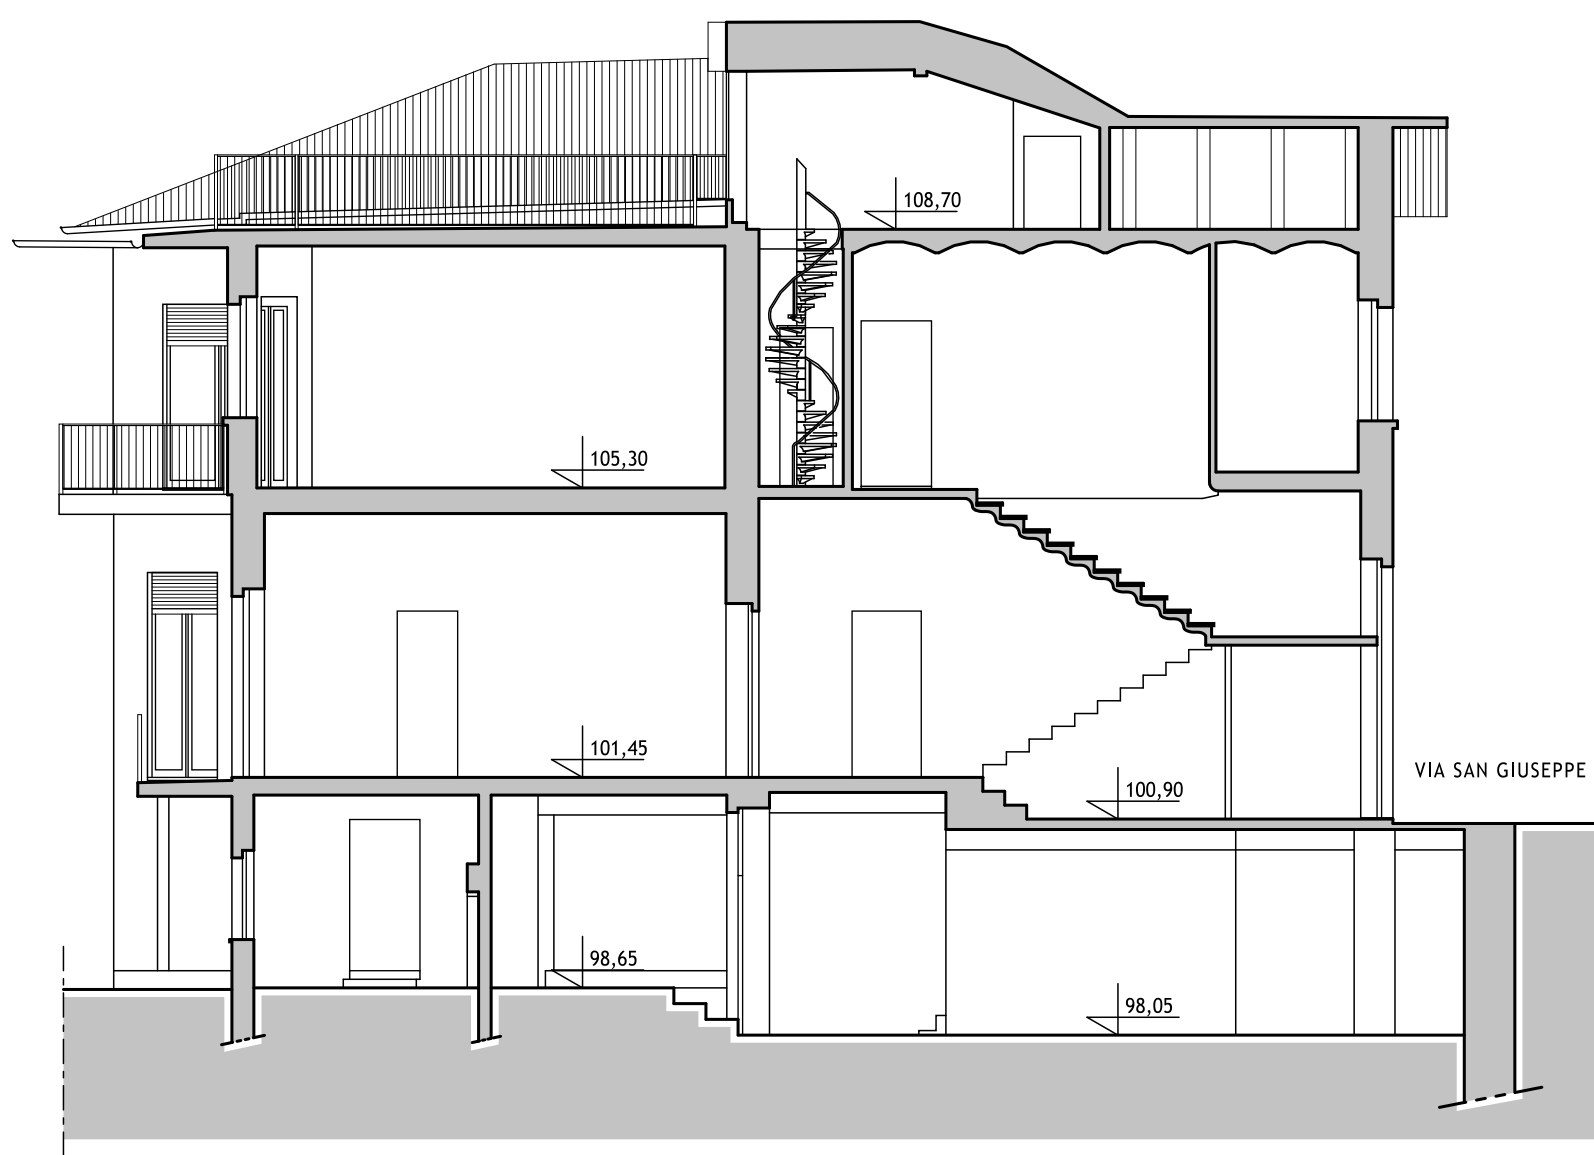

RIQUALIFICAZIONE AREA URBANA DEGRADATA
ex Legge n. 106/2011, Art. 5 commi 9-14
COMPARTO 3 Parte dei TESSUTI DELLA RISTRUTTURAZIONE URBANISTICA
Ex "FALEGNAMERIA CRAVERO" in via Tasso e via Marene

D.1 - Progetto per la ristrutturazione mediante demolizione, ricostruzione
e apporto di volumetria ex L. 106/2011
Fabbricato sito in via San Giuseppe nn. 15, 17, 19 e 21
in Area residenziale a capacità insediativa esaurita

Rev.	Data	Descrizione	Elab.	Conti.	Appr.
00	10.07.2024	Estensione progetto definitivo	R.C.	D.S.	F.S.

TAVOLA:
4p
Scala 1:100

**PROGETTO
PIANTE**

Progettista:
arch. Federico BARBERO

Collaboratori:
arch. Serena ANFOSSI
arch. Rebecca CAGNOTTO

Nome file: 2307_01

Data: 20.07.2024

Codice: **23 07**

**PROGETTO
DEFINITIVO**


Il presente elaborato è protetto a termini di legge e proprietà della:
INGARProgetti s.r.l.
Piazza Medinetti, 5 - 12045 FOSSANO (CN)
Tel. 0172 637236 - Fax 0172 631709
Info@ingarprogetti.com - www.ingarprogetti.com




LEGENDA

- Ambito di intervento
- Proiezione filo esterno fabbricato piano sottostante


PIANTA PIANO SEMINTERRATO

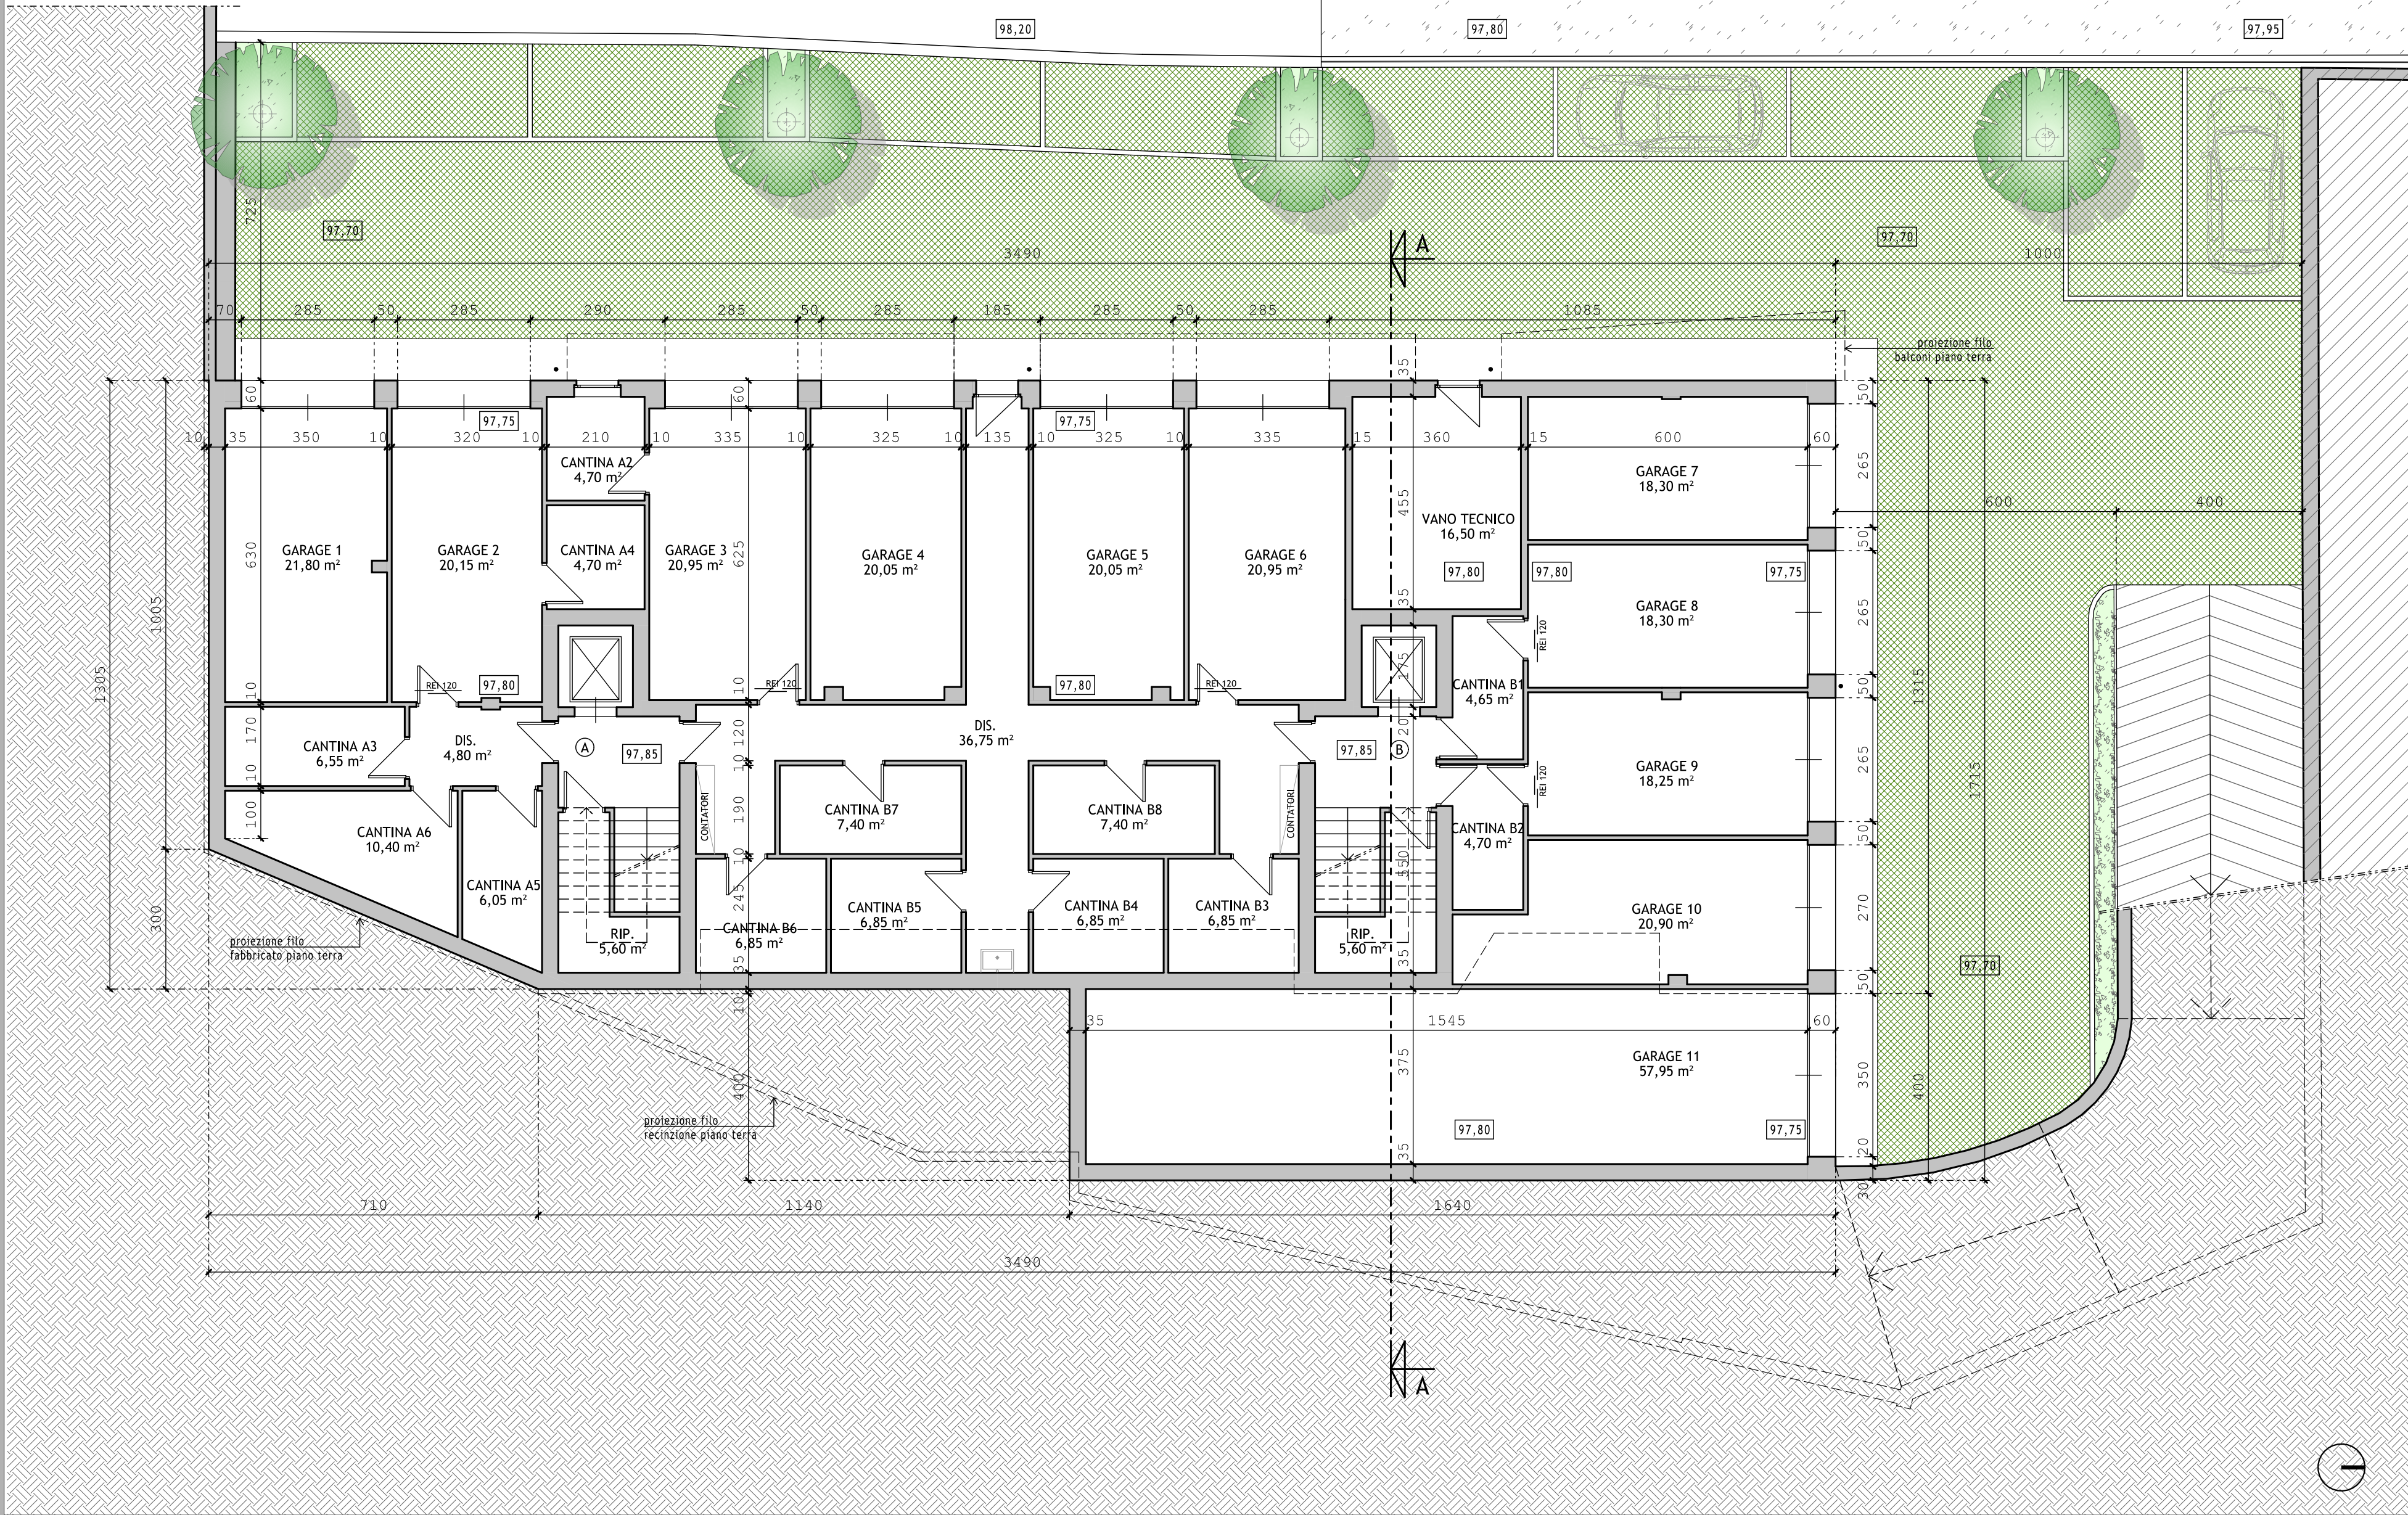


PIANTA PIANO TERRA

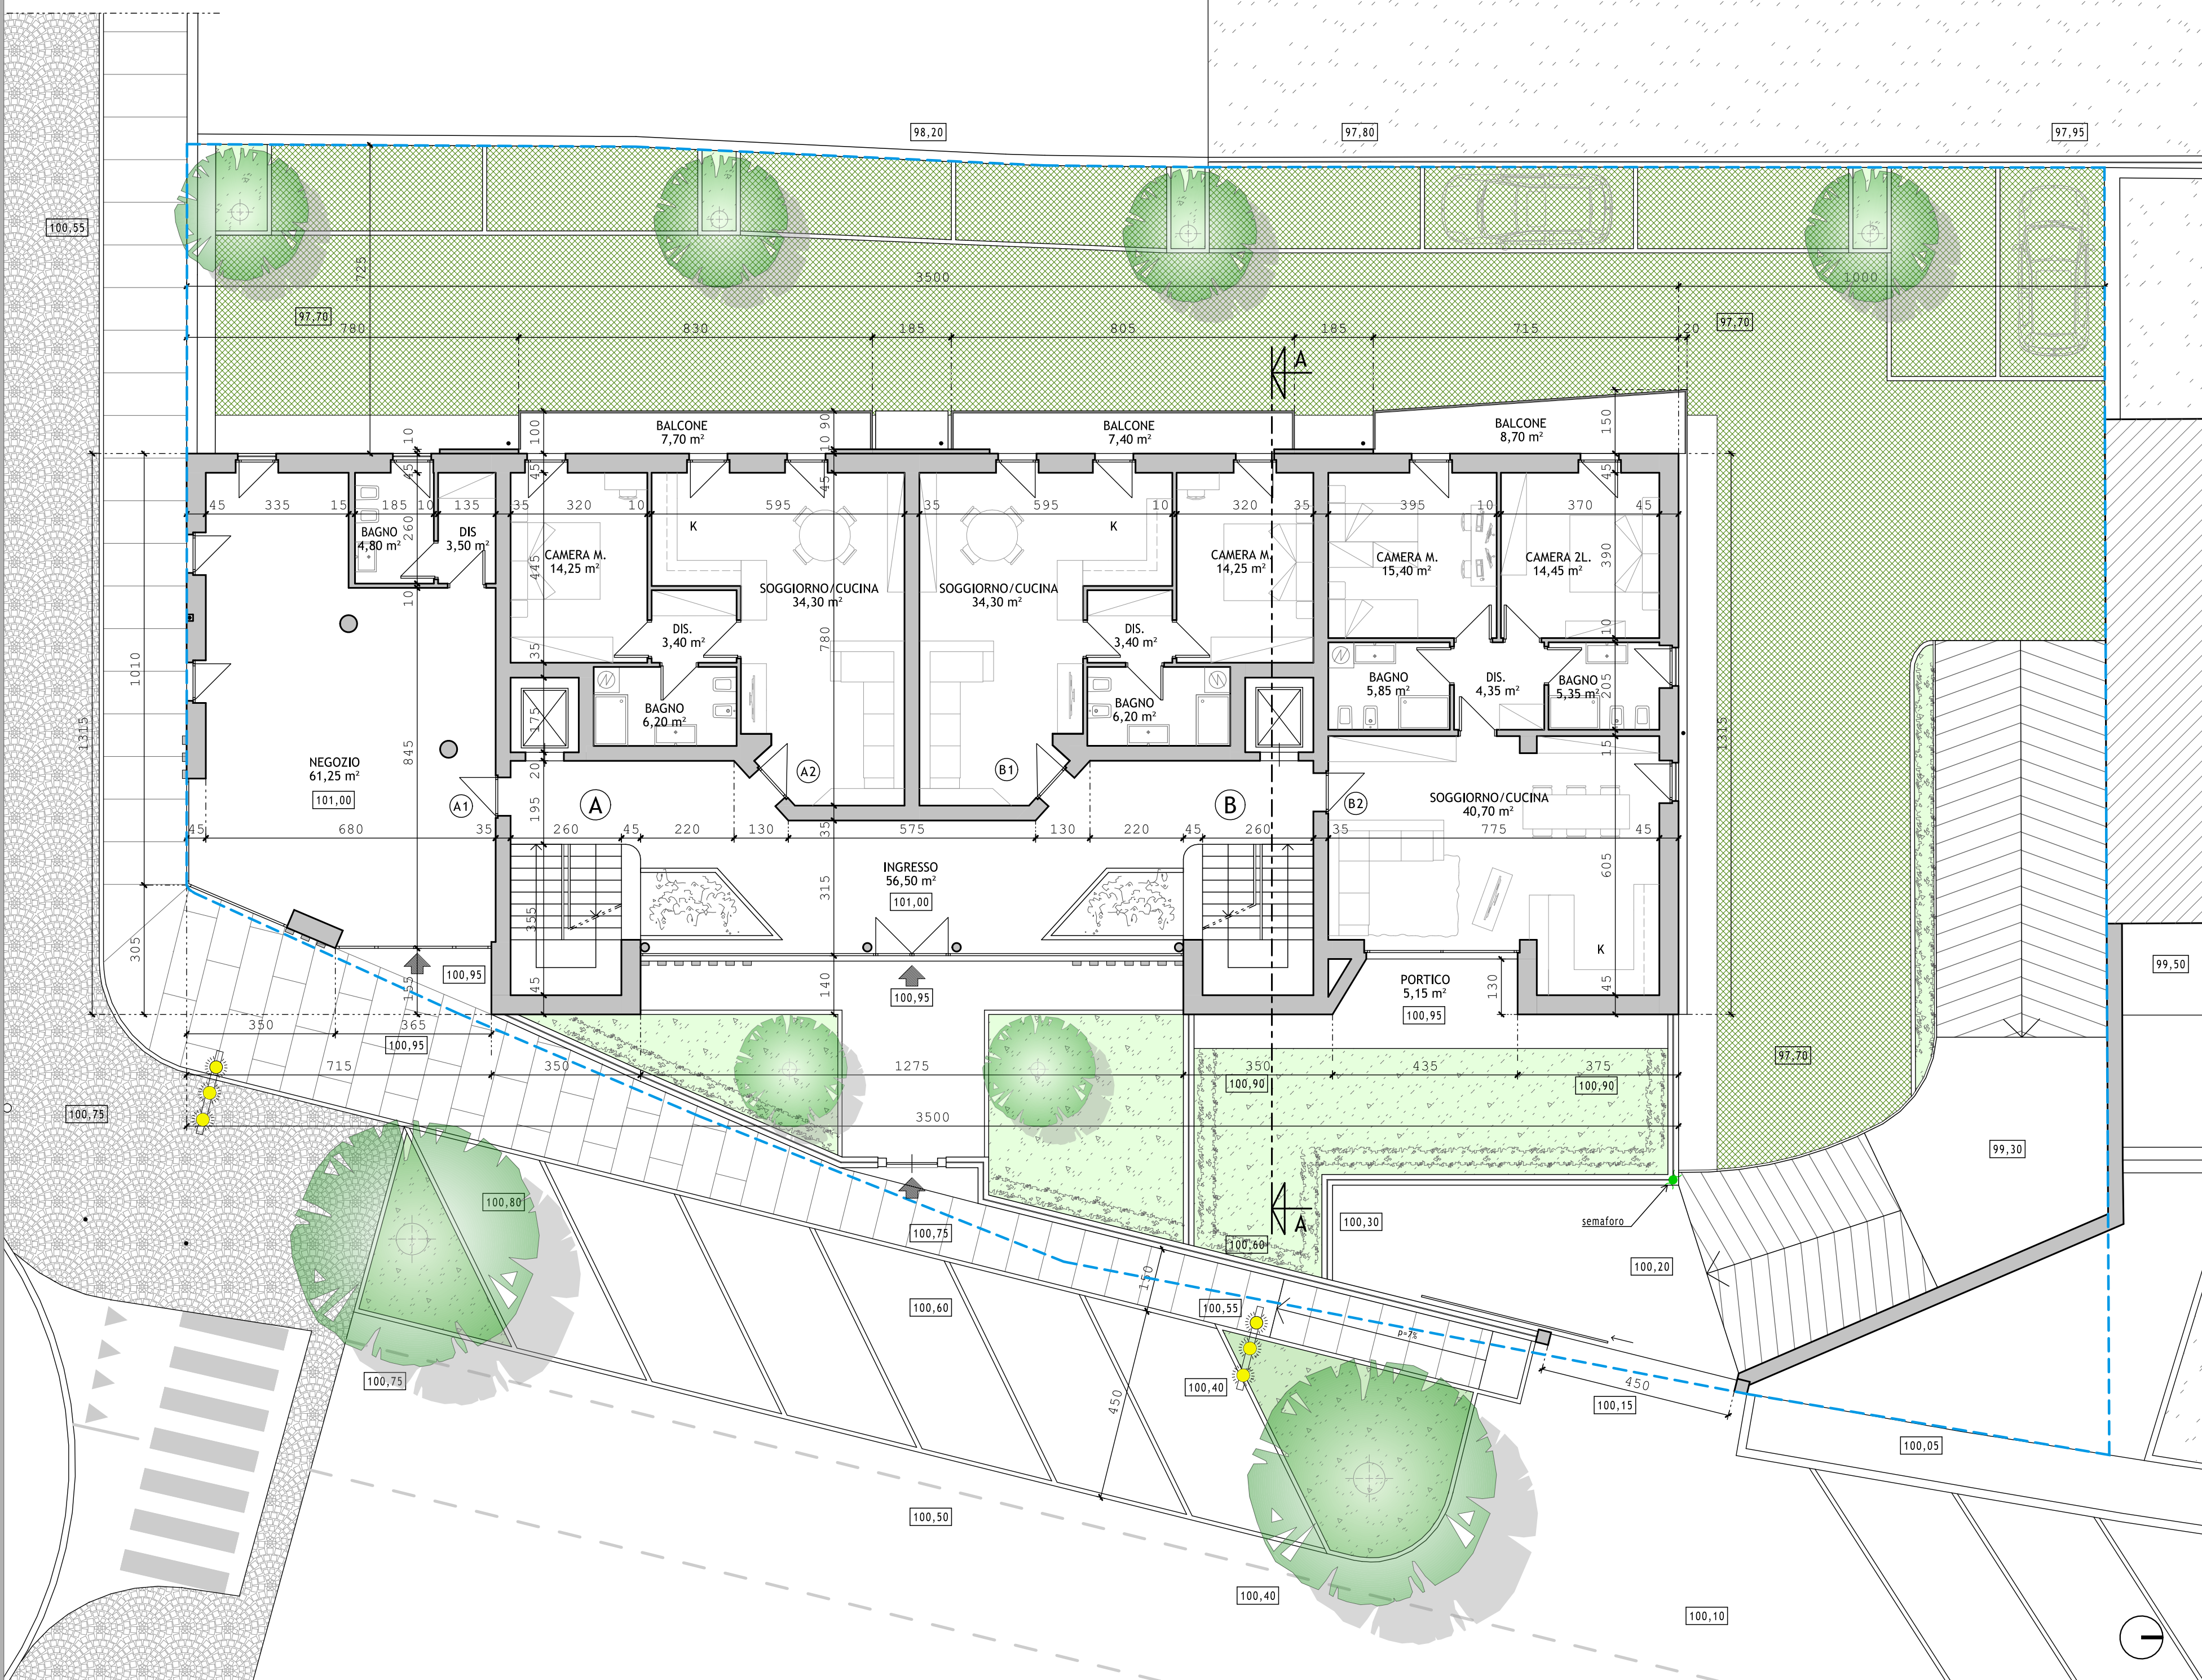

PIANTA PIANO PRIMO

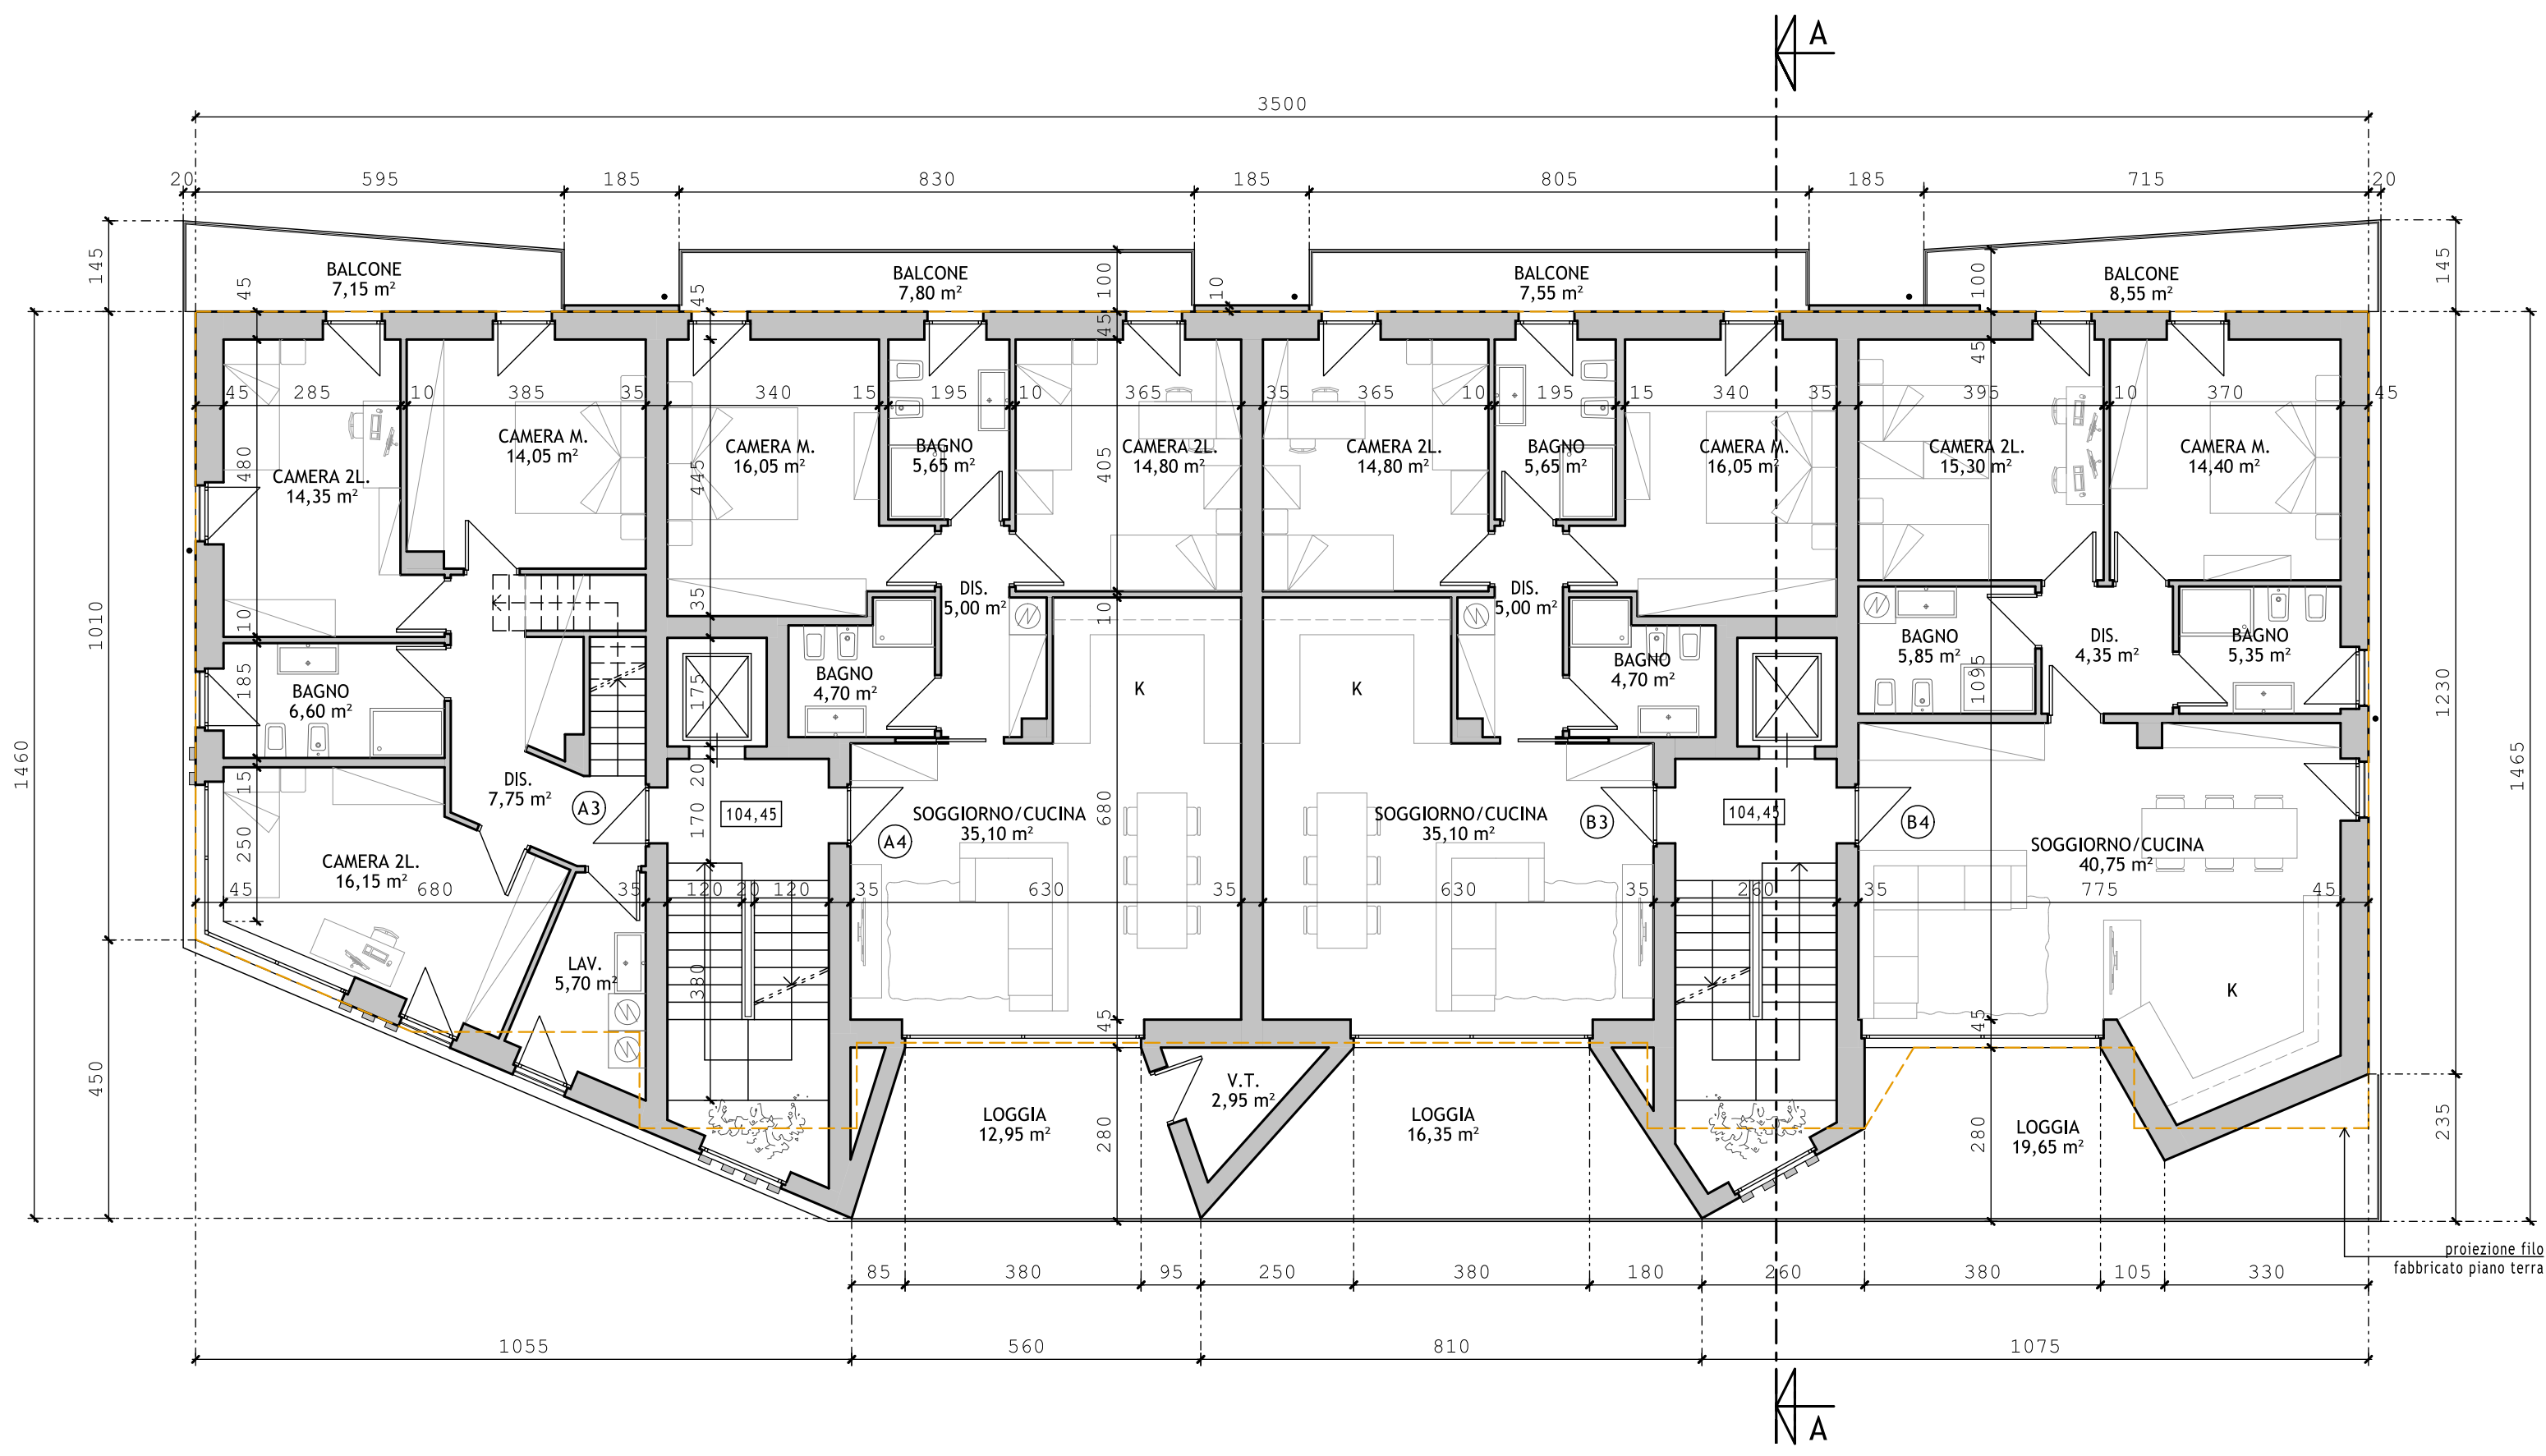

PIANTA PIANO SECONDO

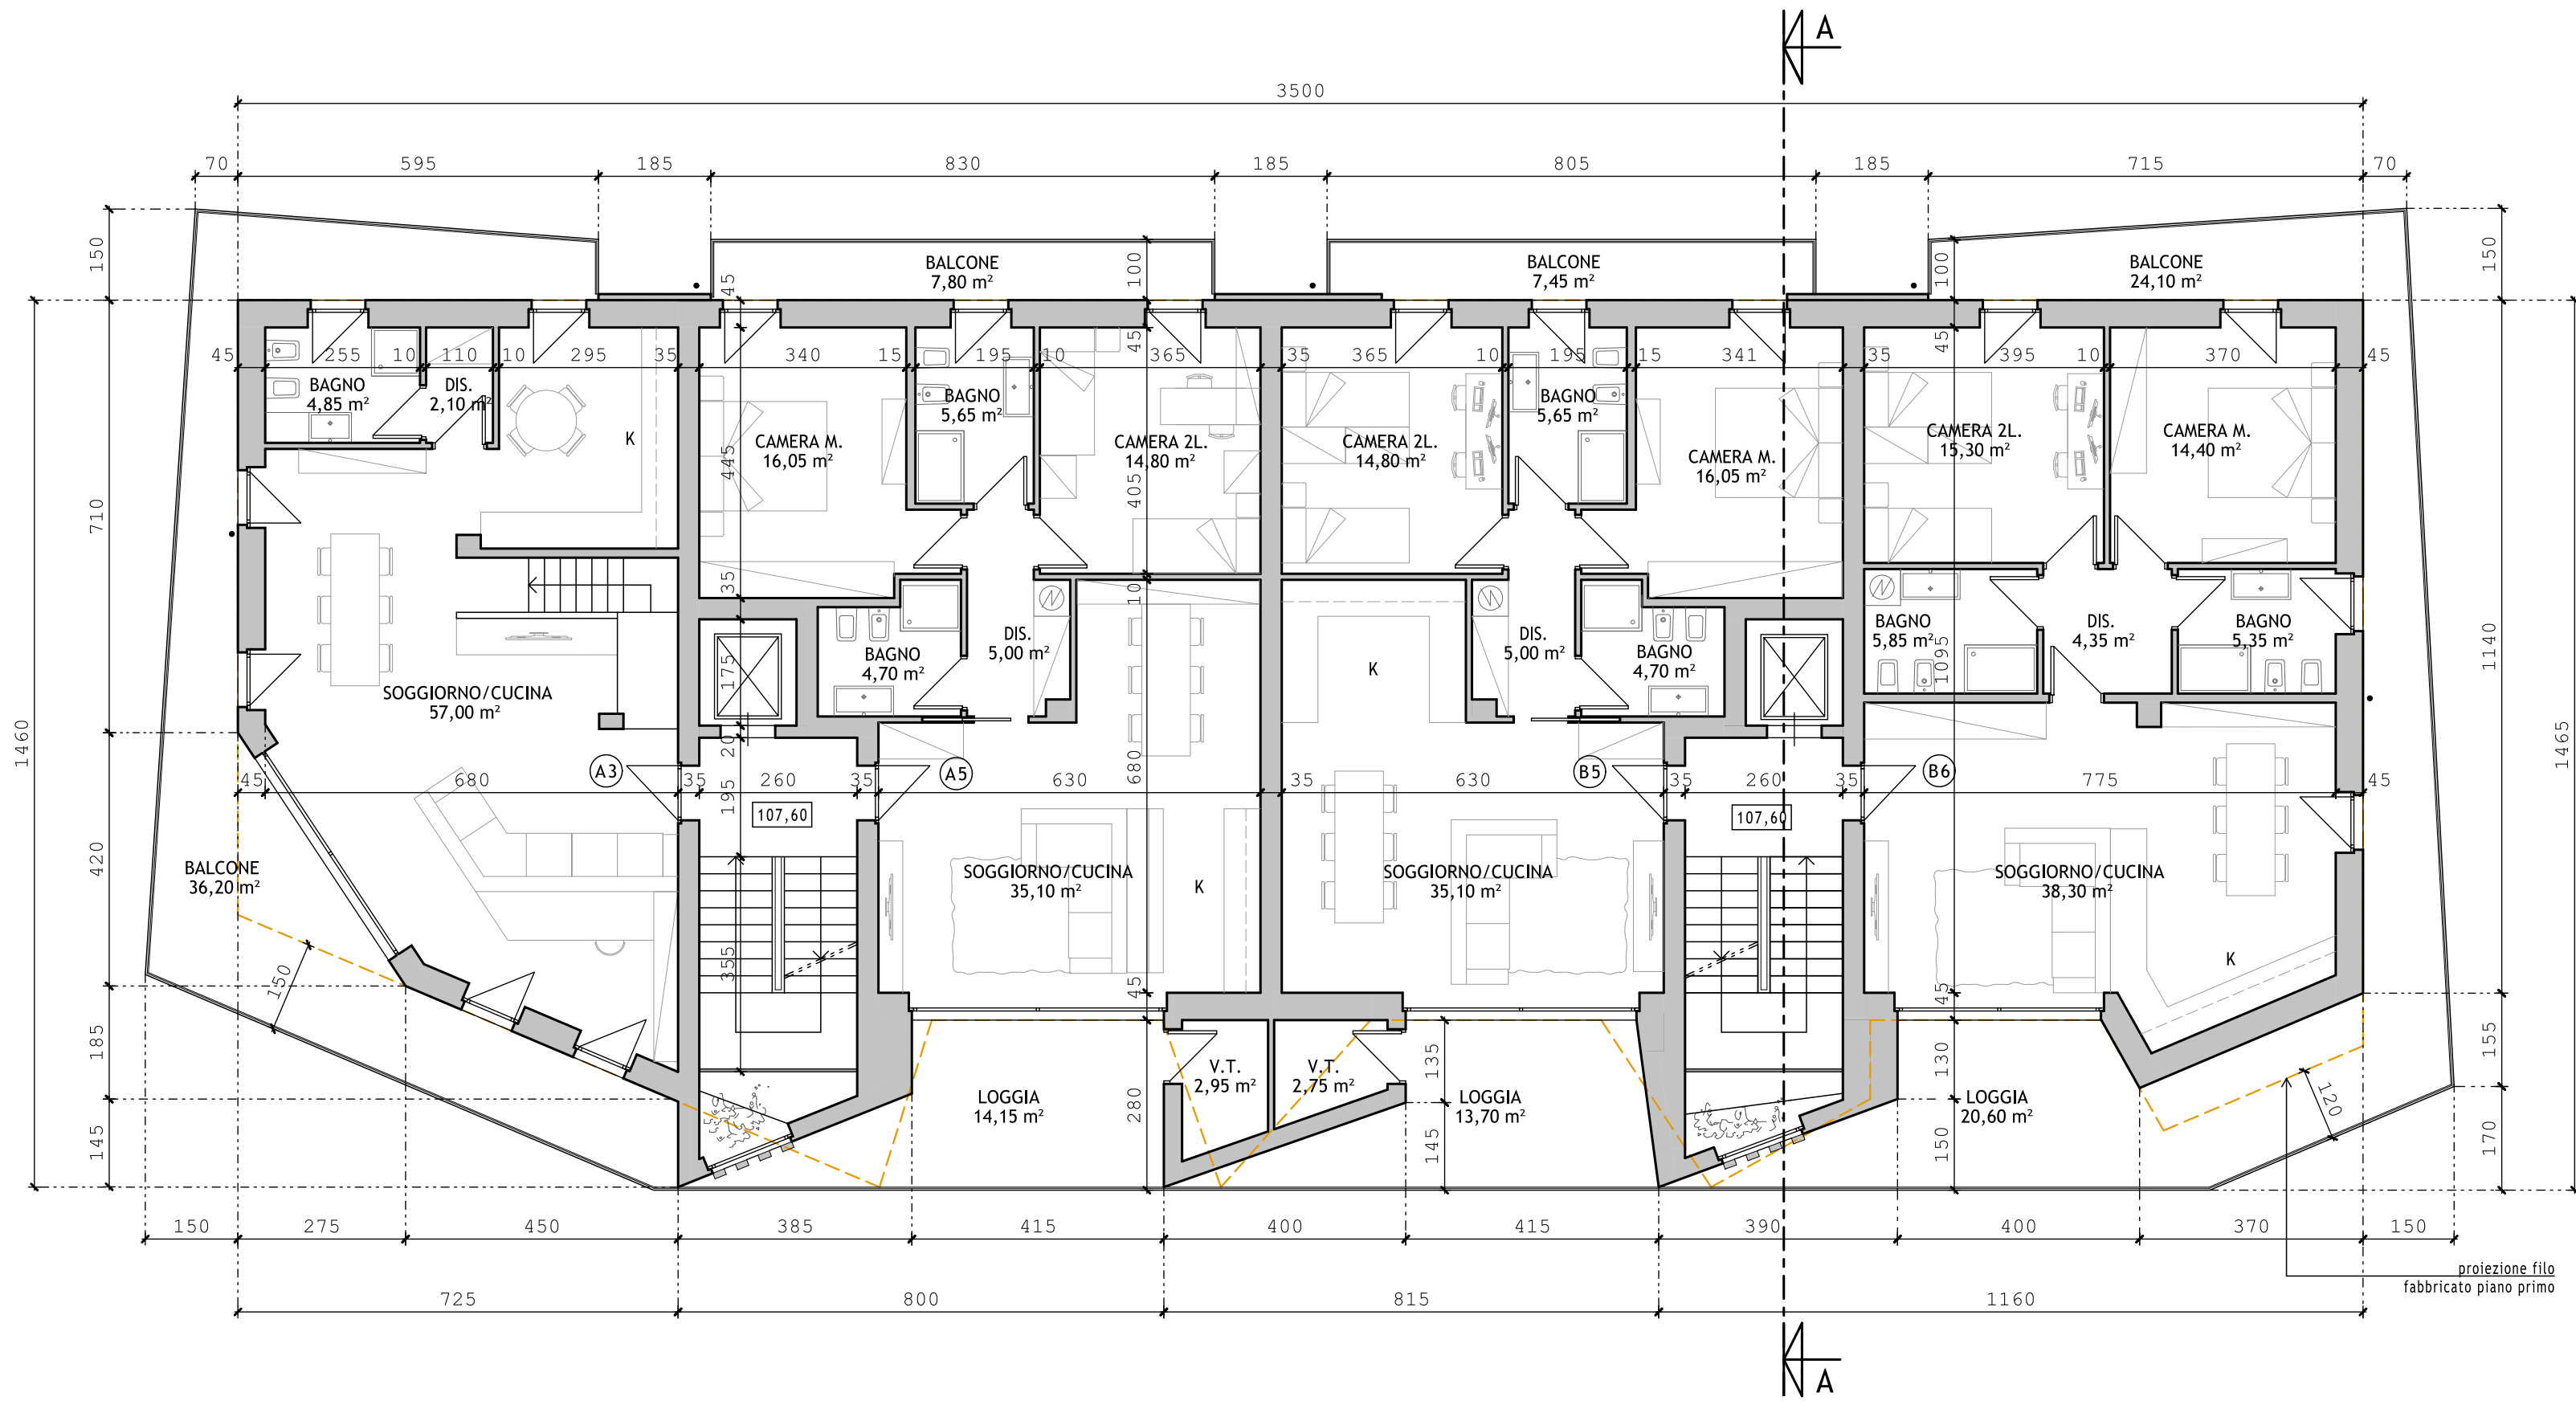

PIANTA PIANO TERZO

