

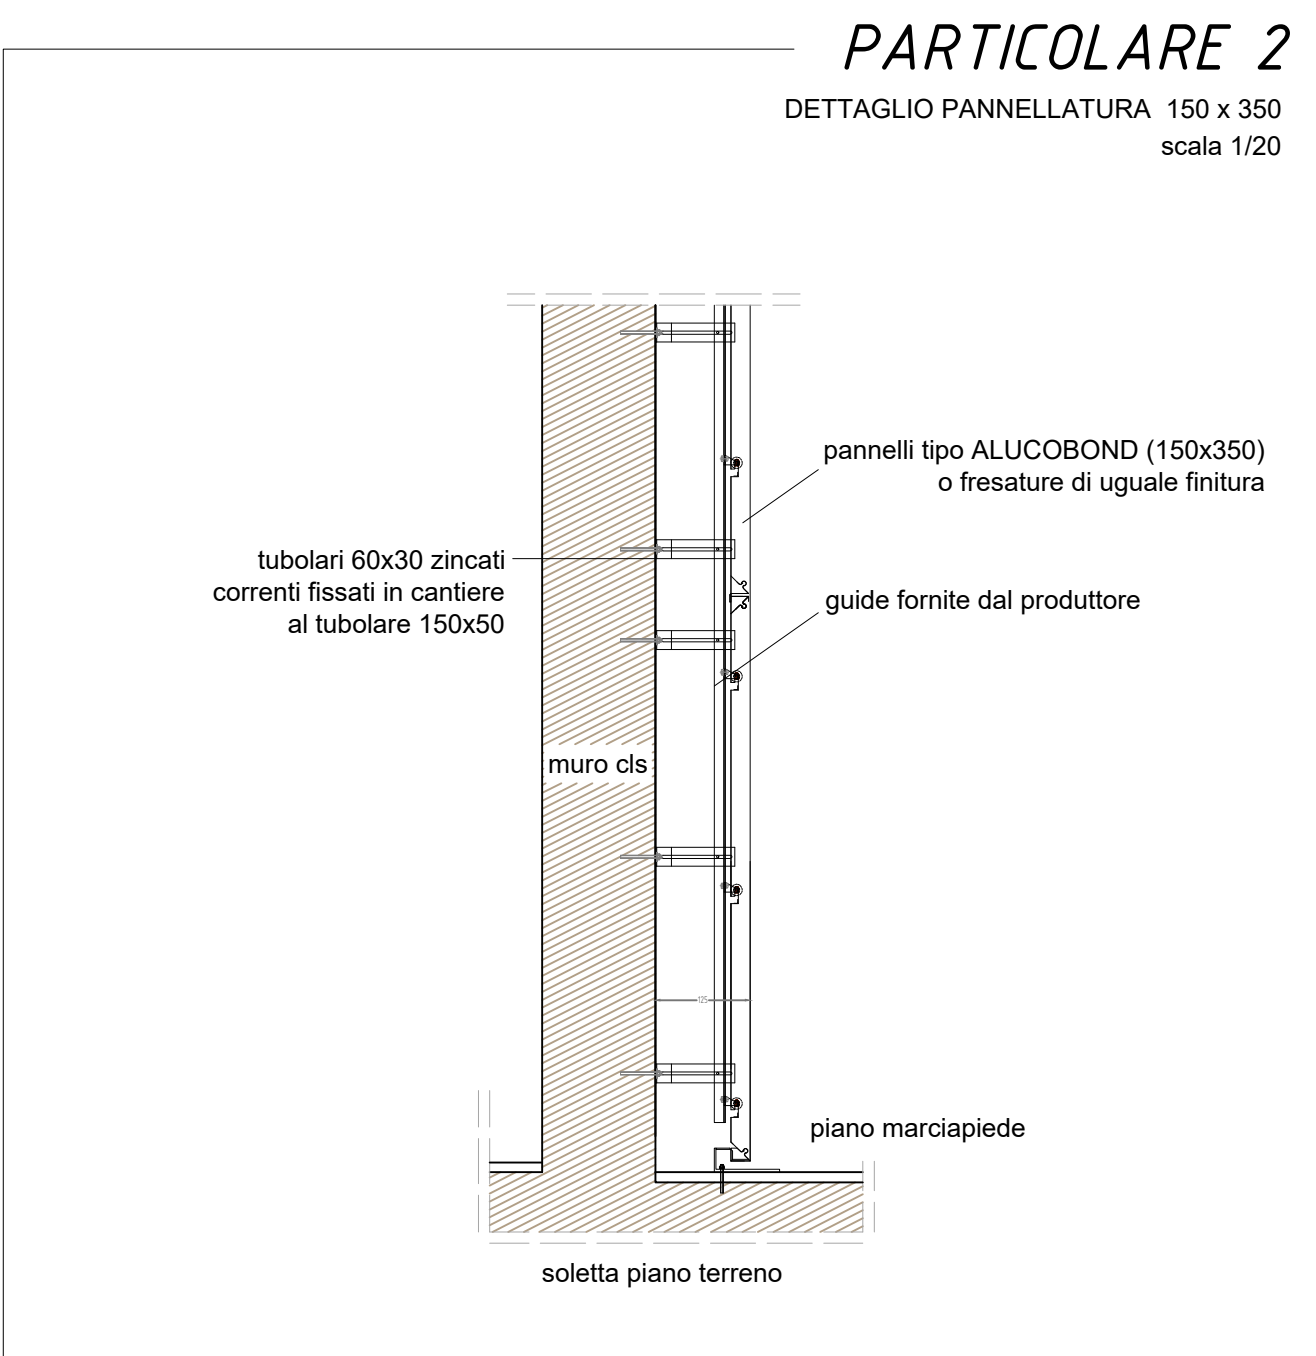
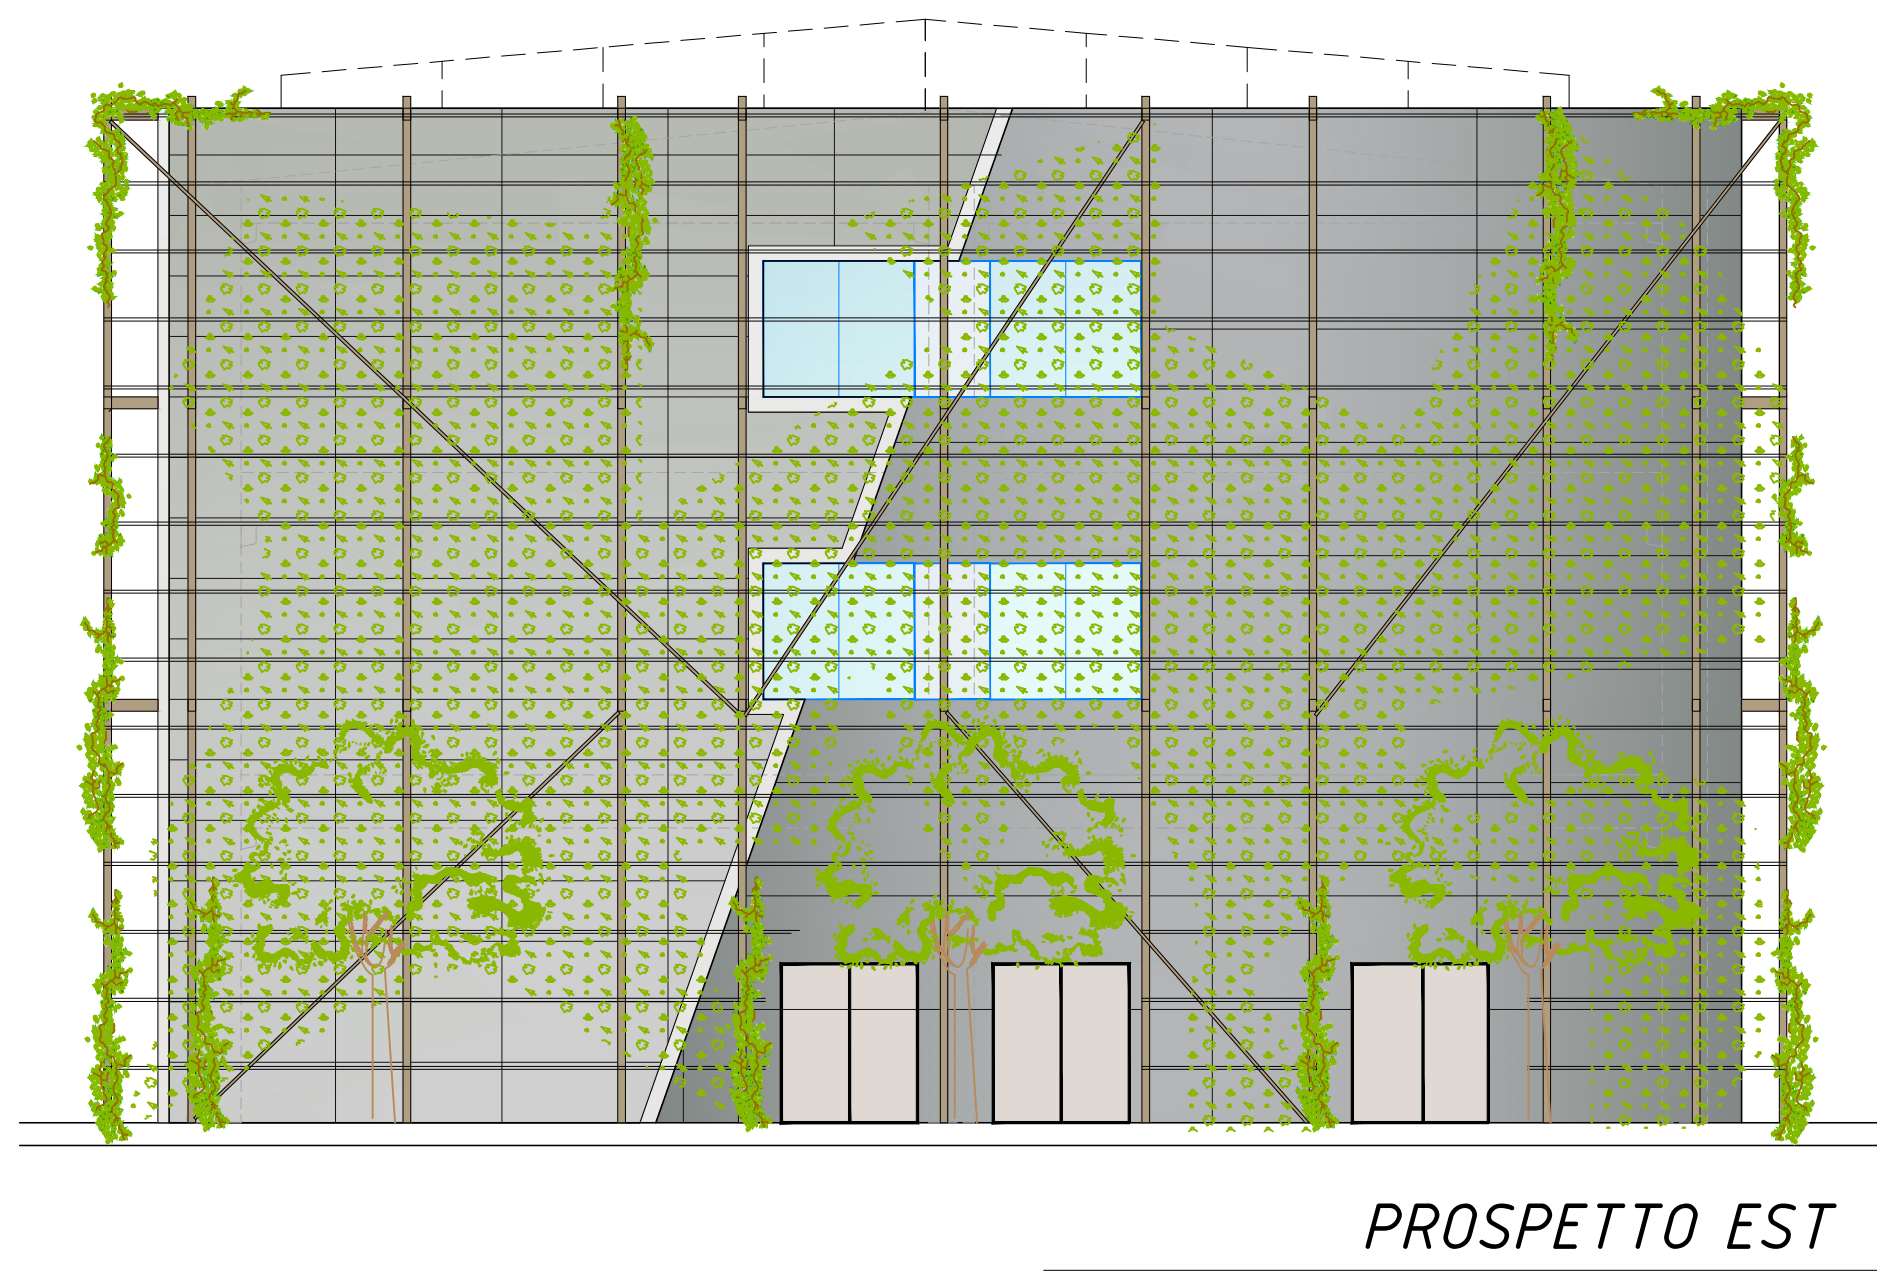
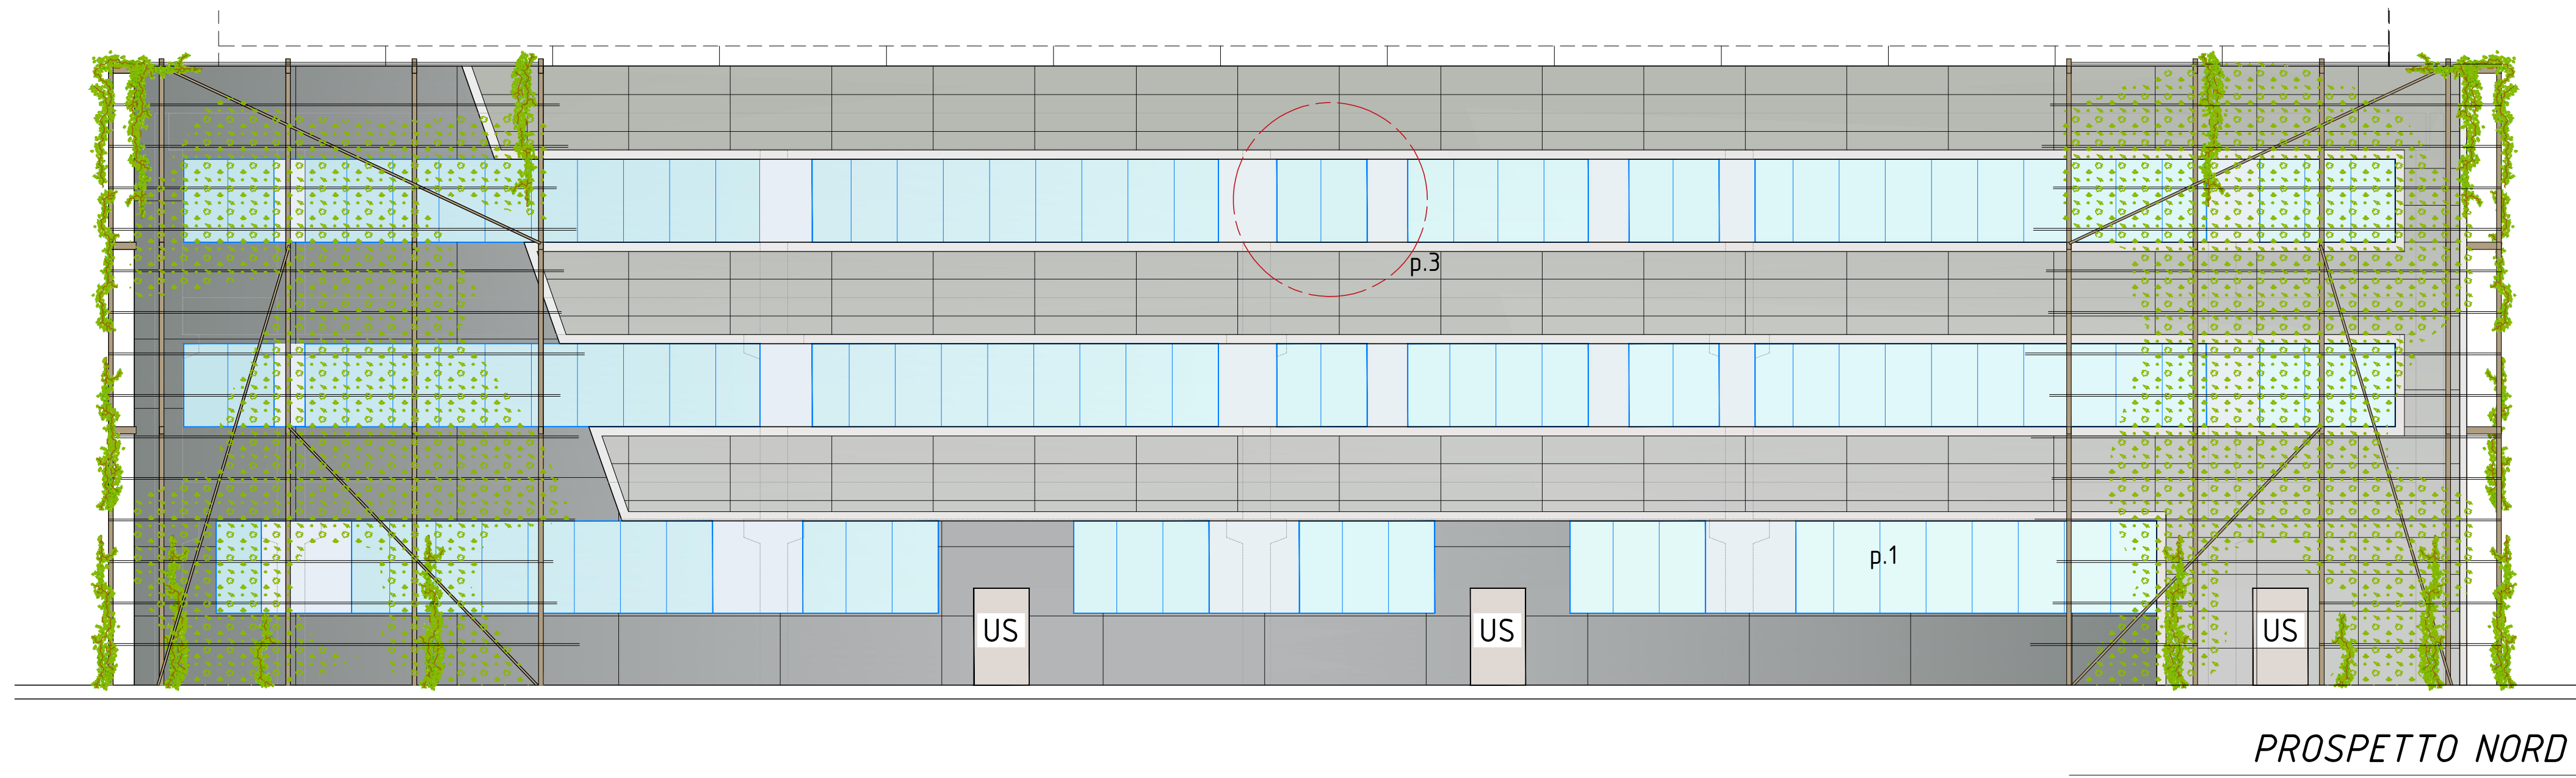
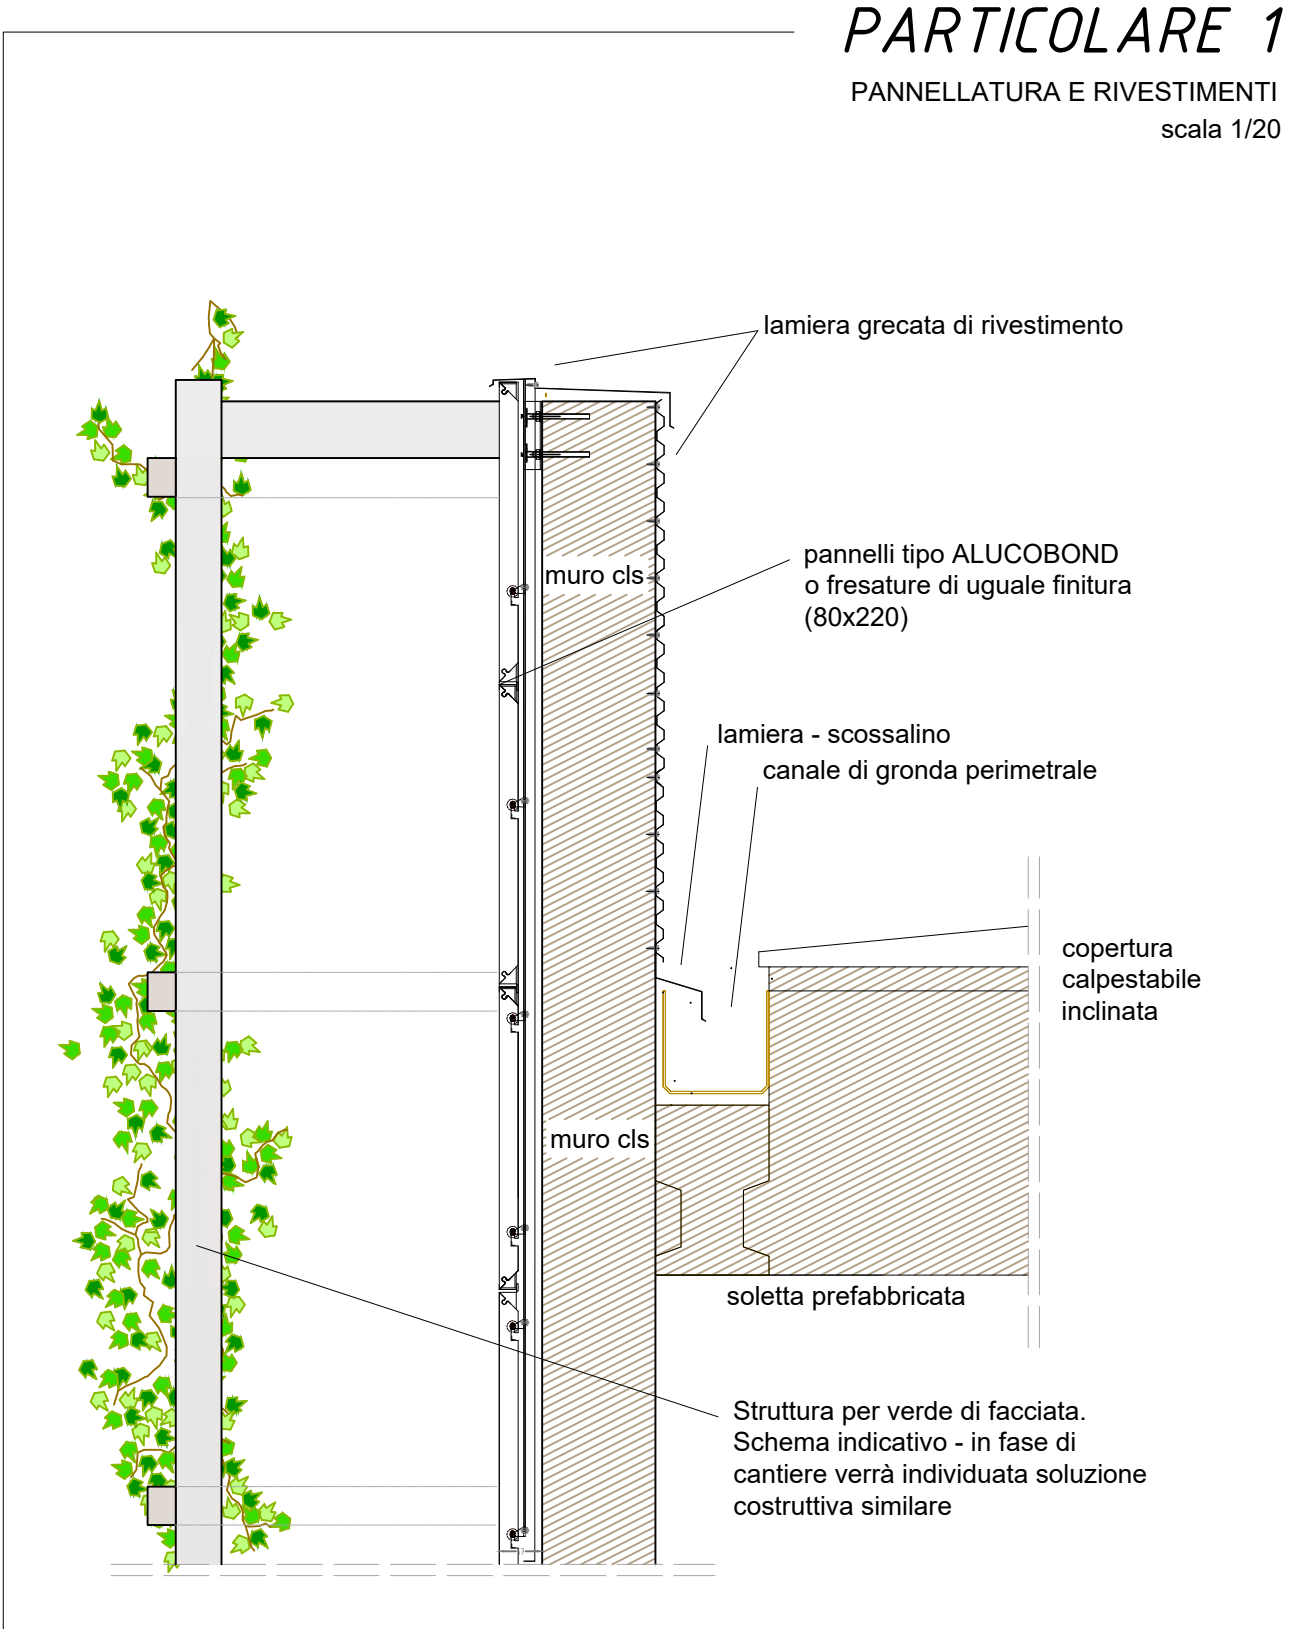


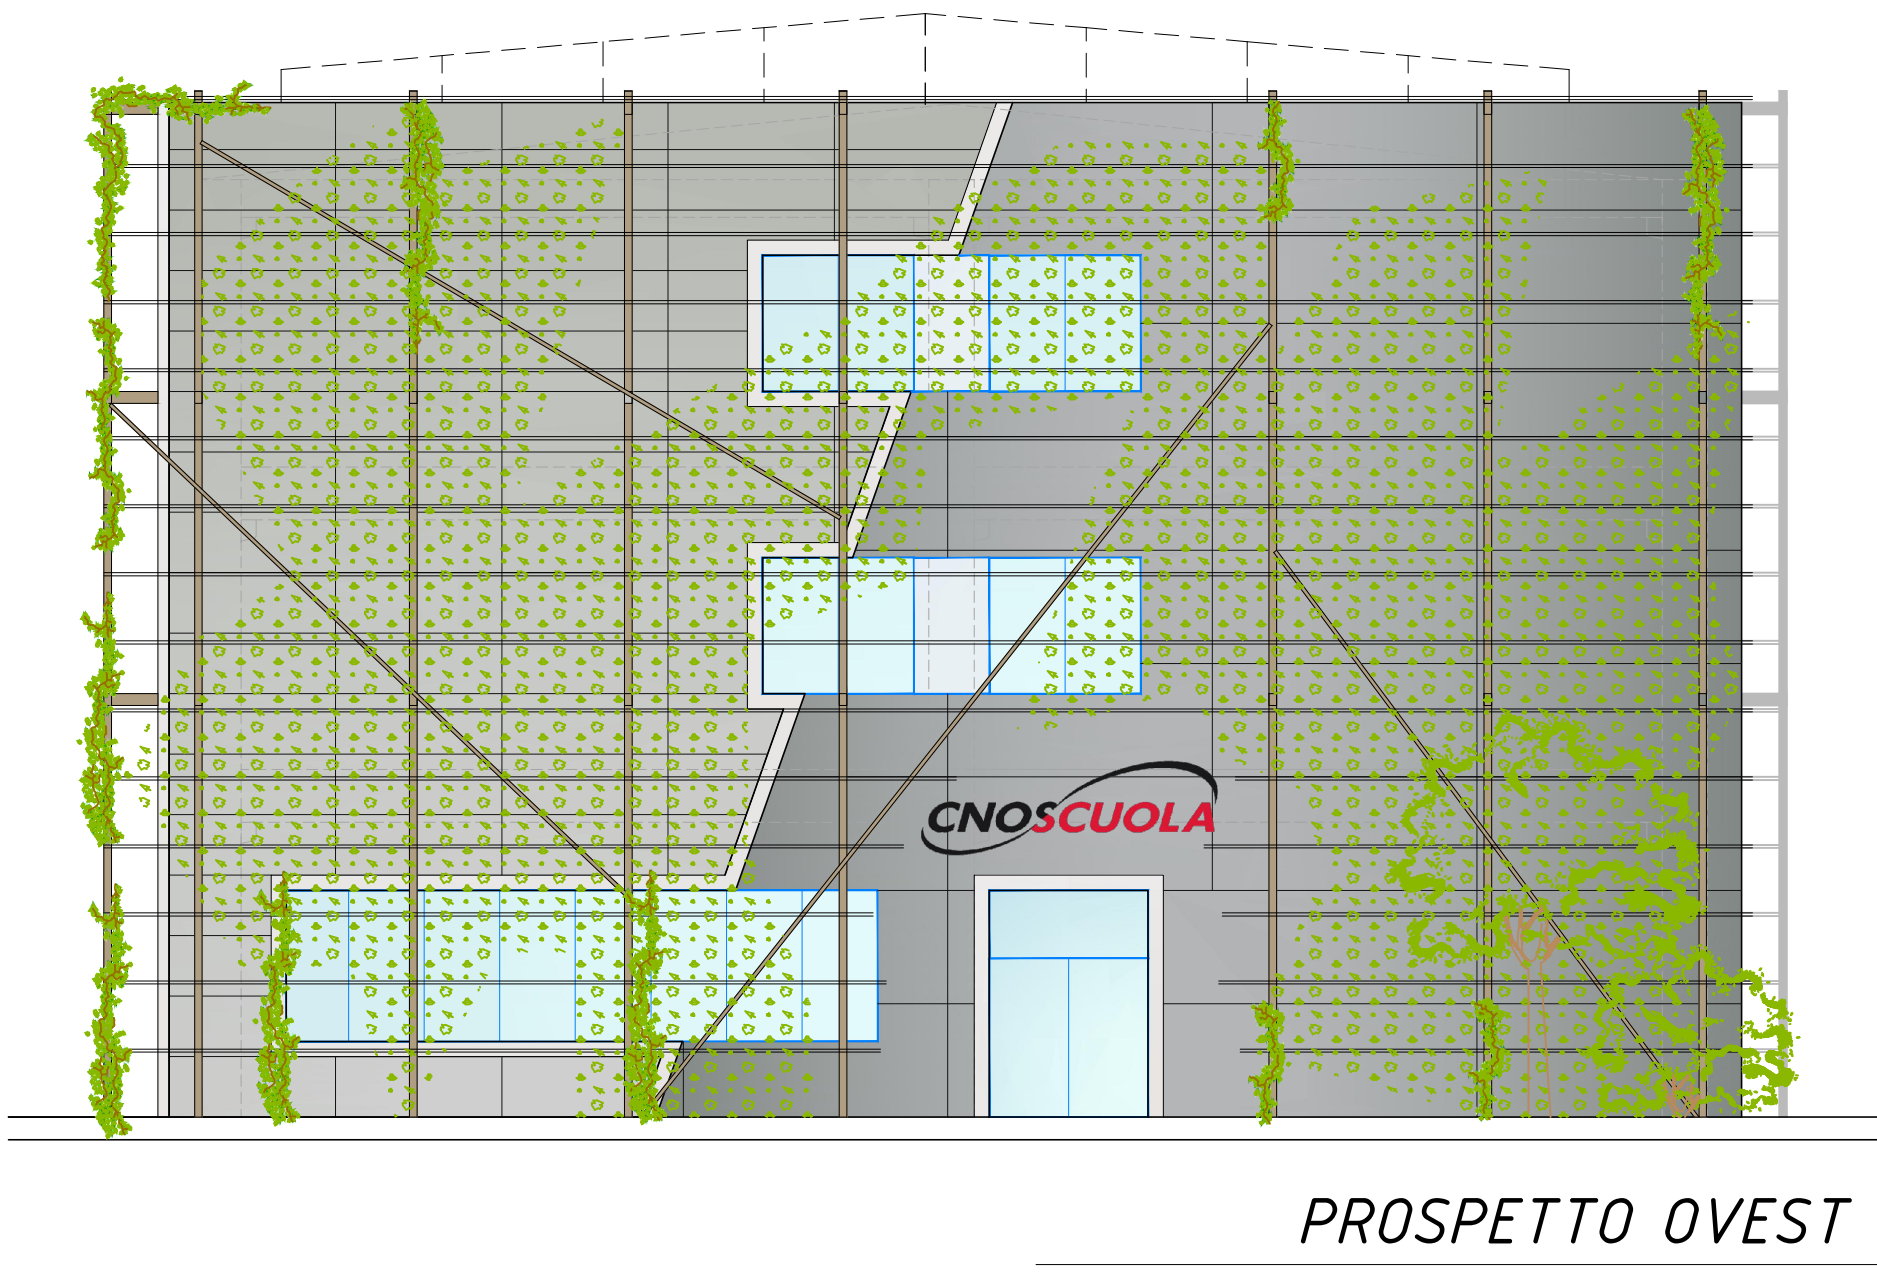


COLORITURE FACCIATA



- 1-Parti colore RAL 9016
- 2-Parti SLATE (ind. RAL 7036)
- 3-Parti GREY (Ind. RAL 7047)

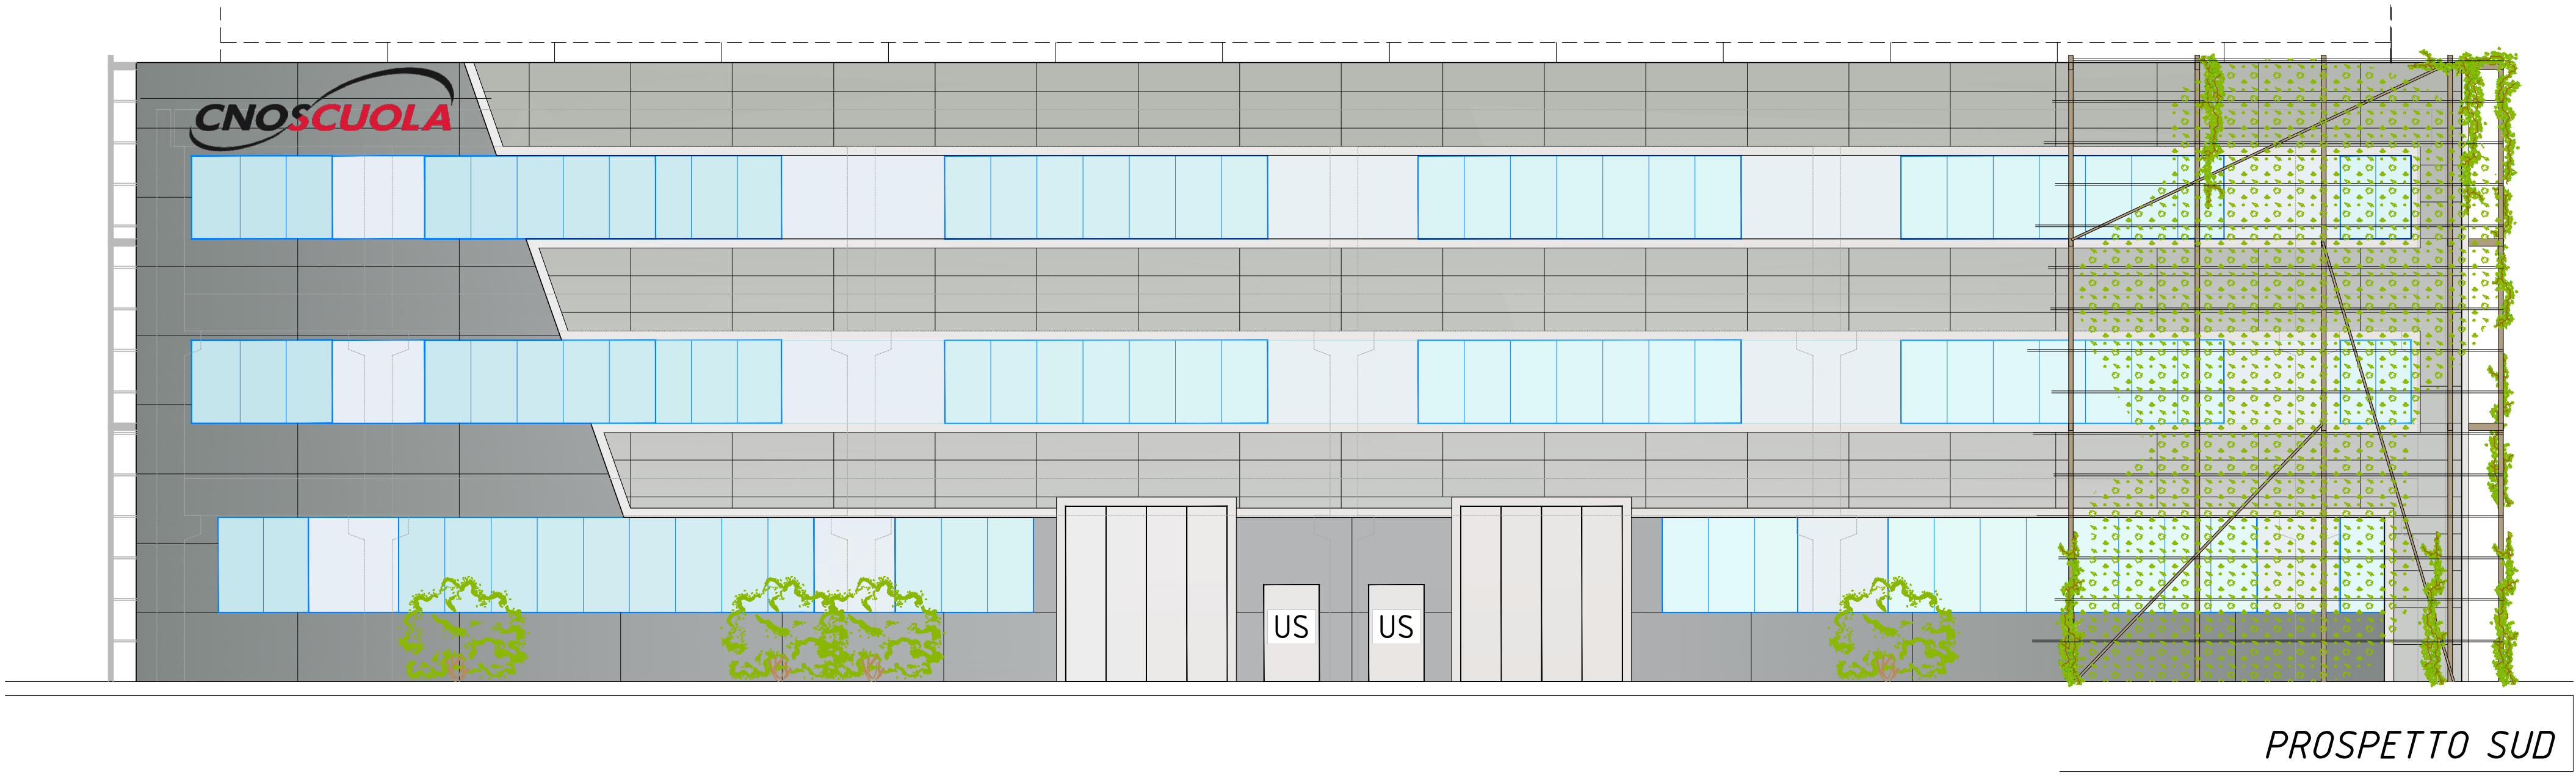


Verde di facciata - schemi tecnici

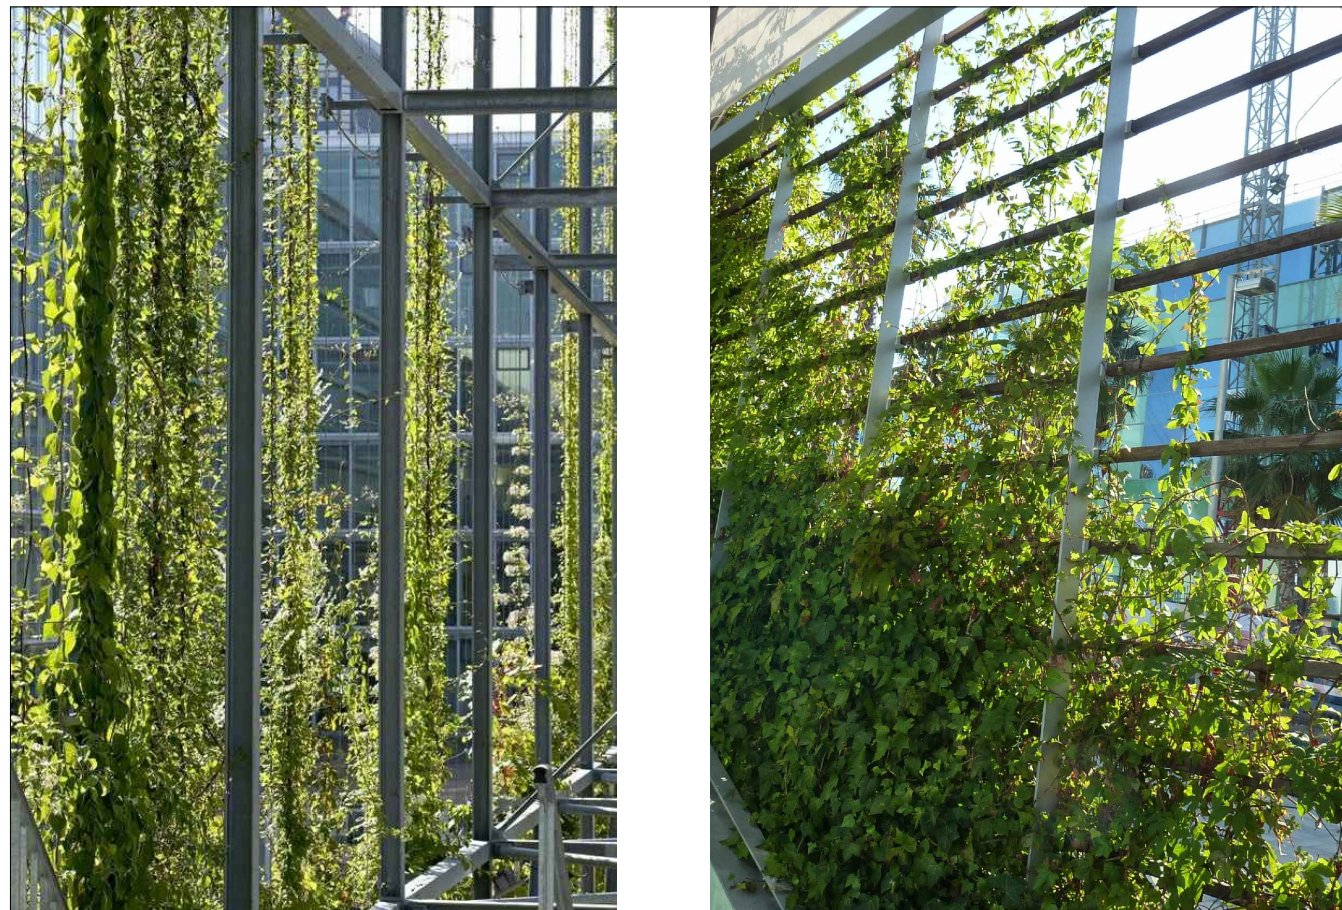

Verde di facciata - esempi realizzati

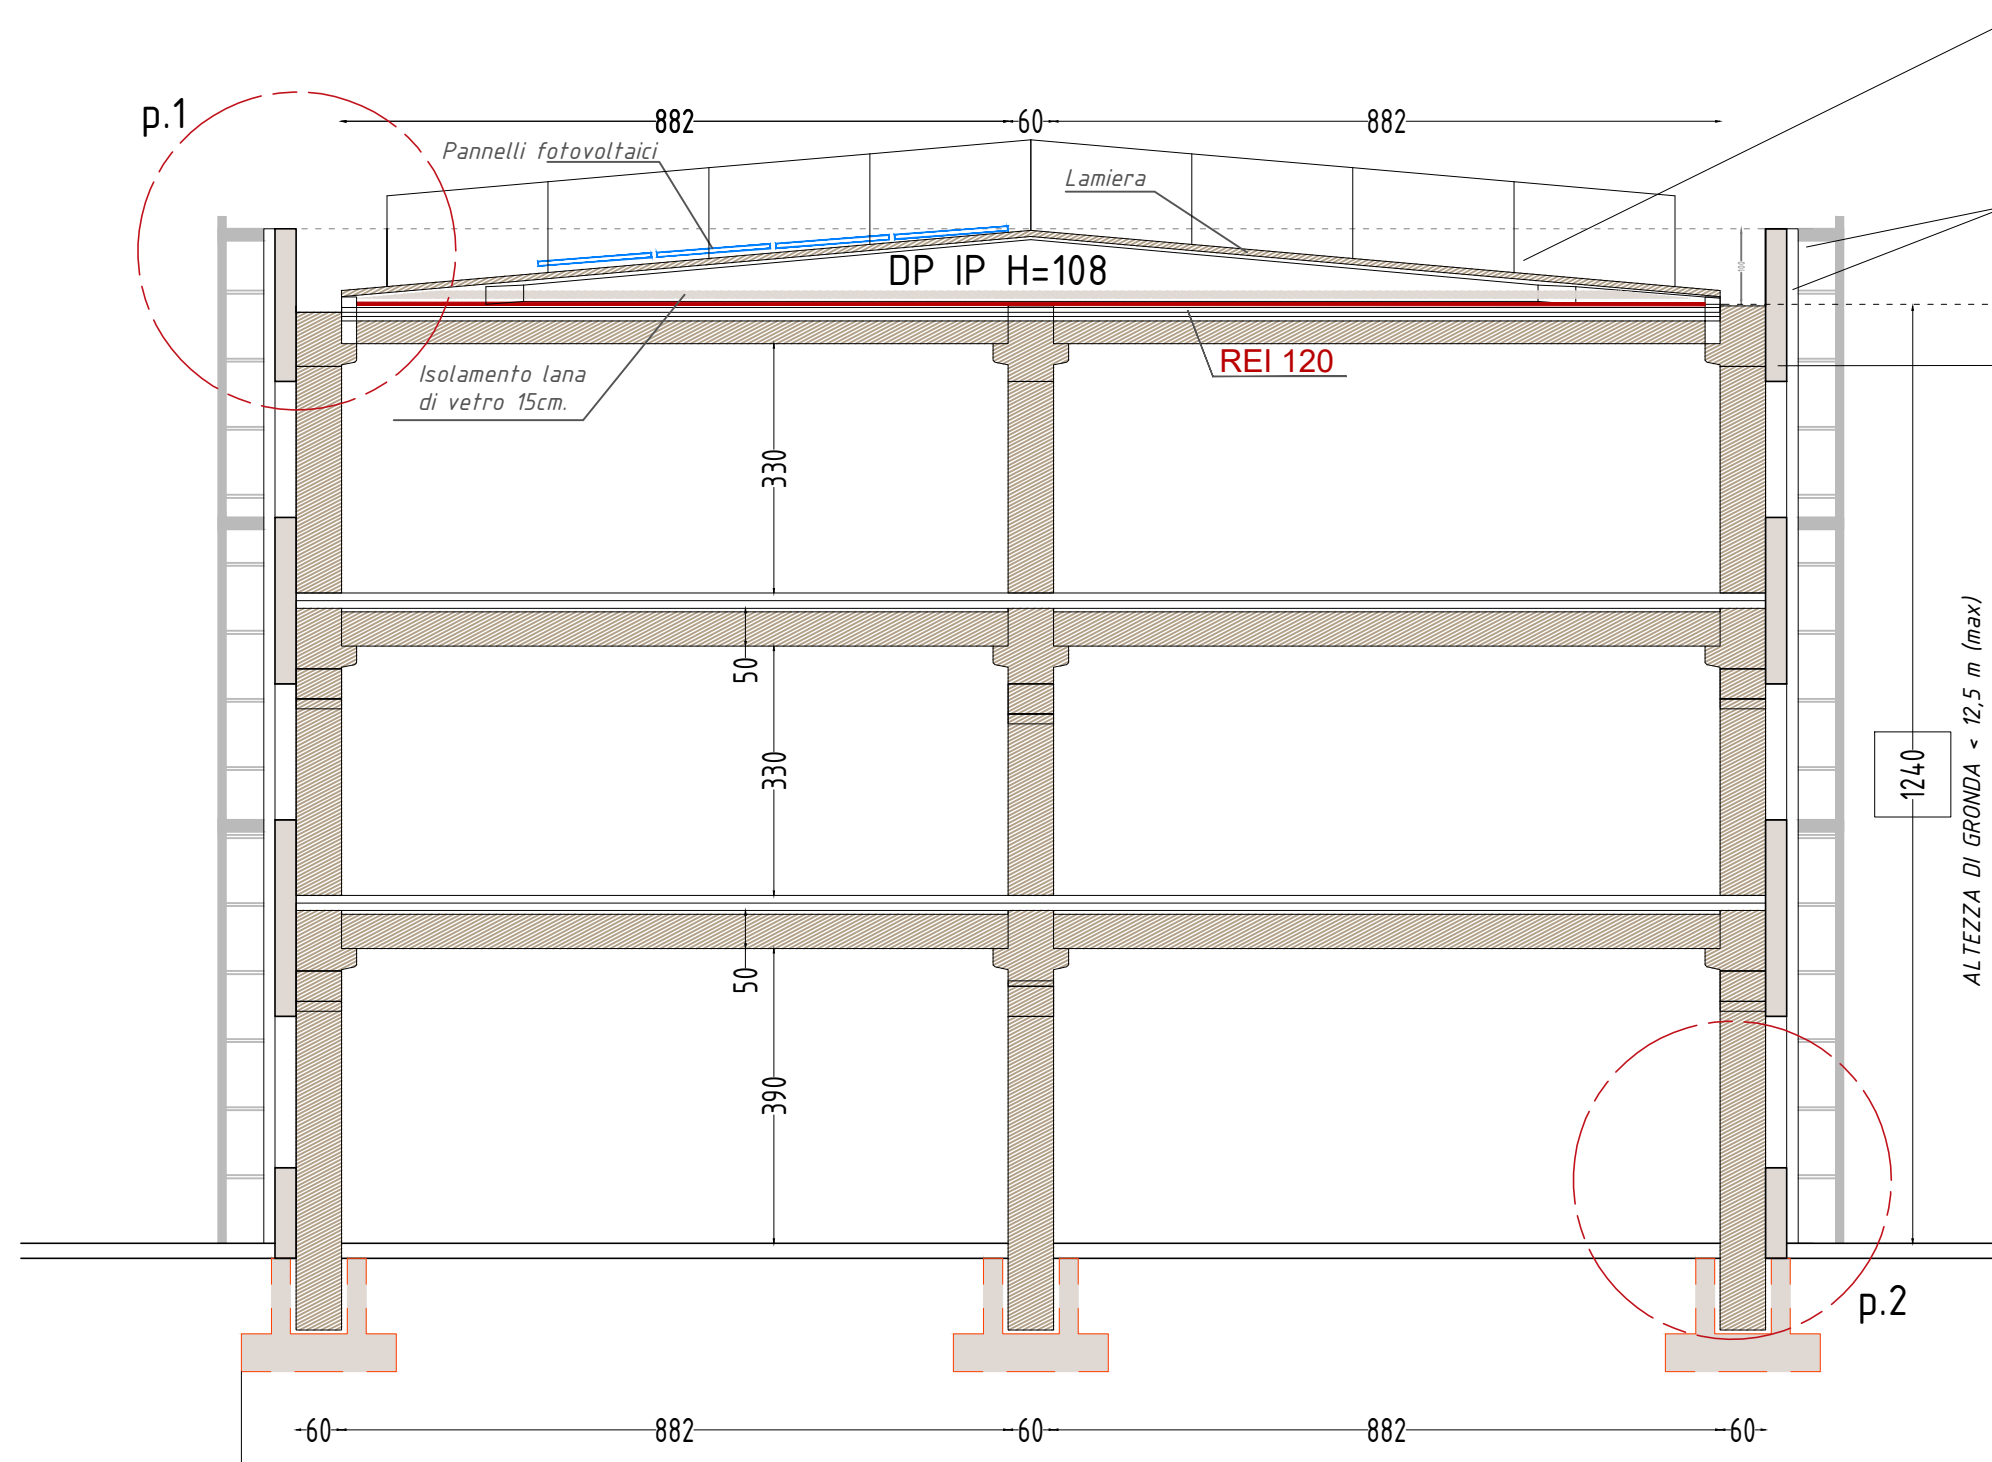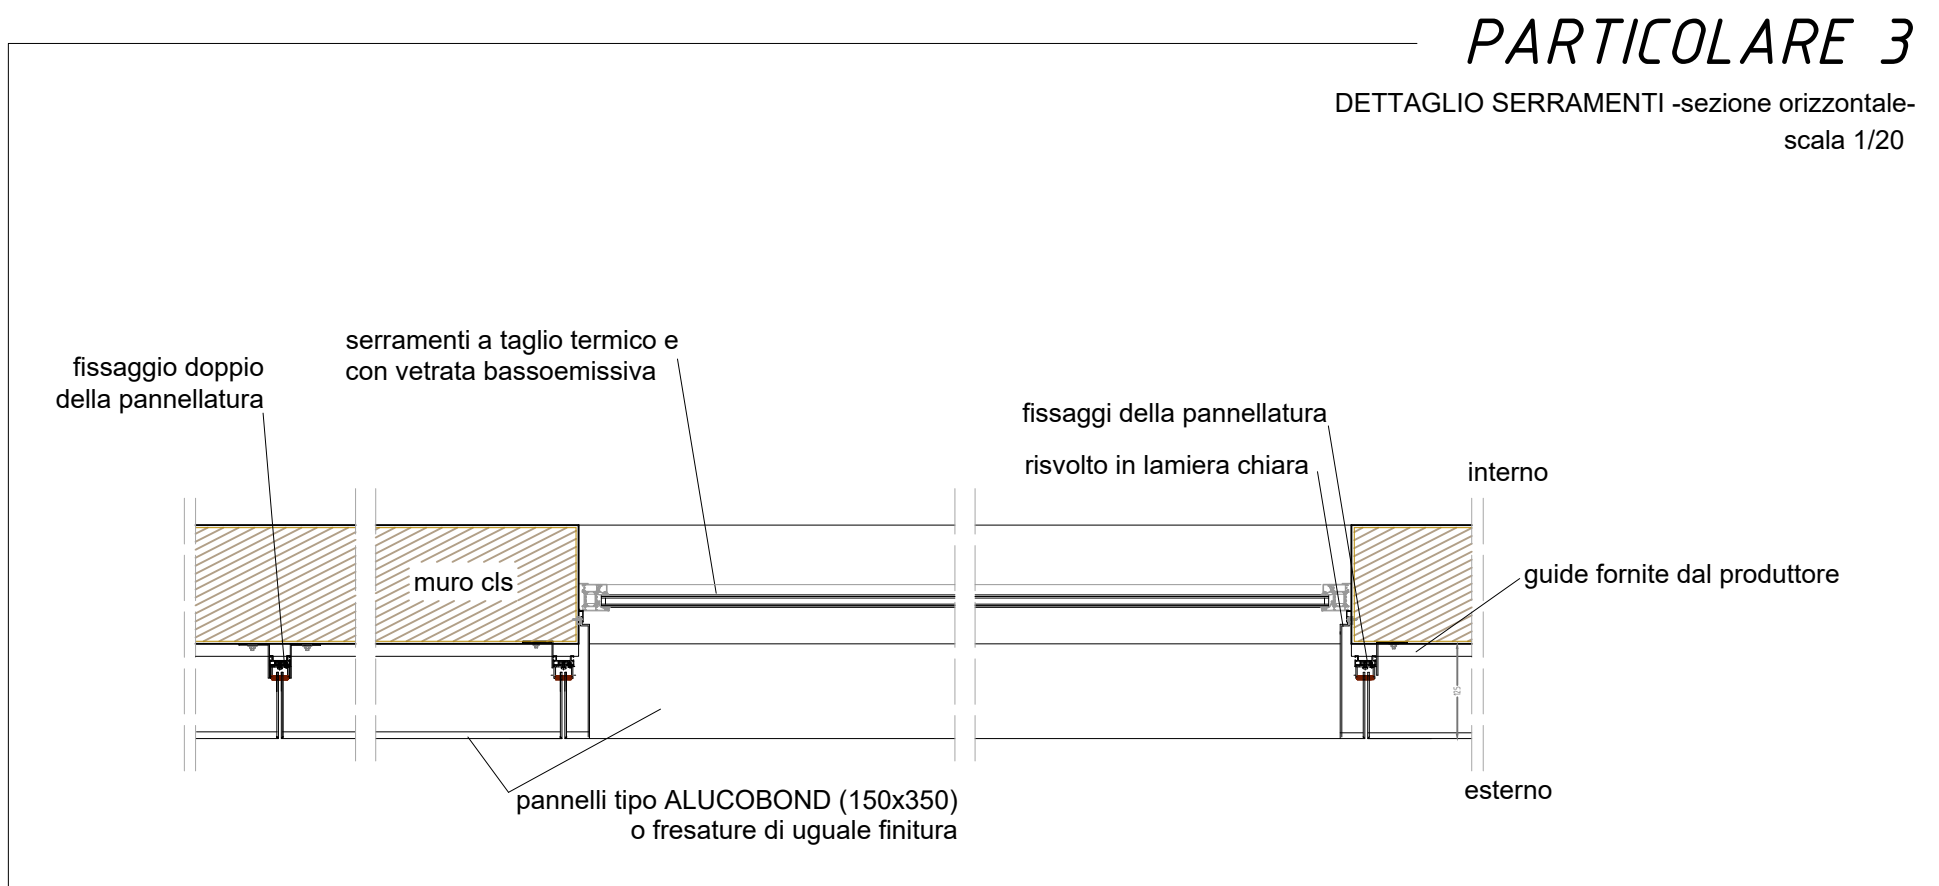

SEZIONE B-B

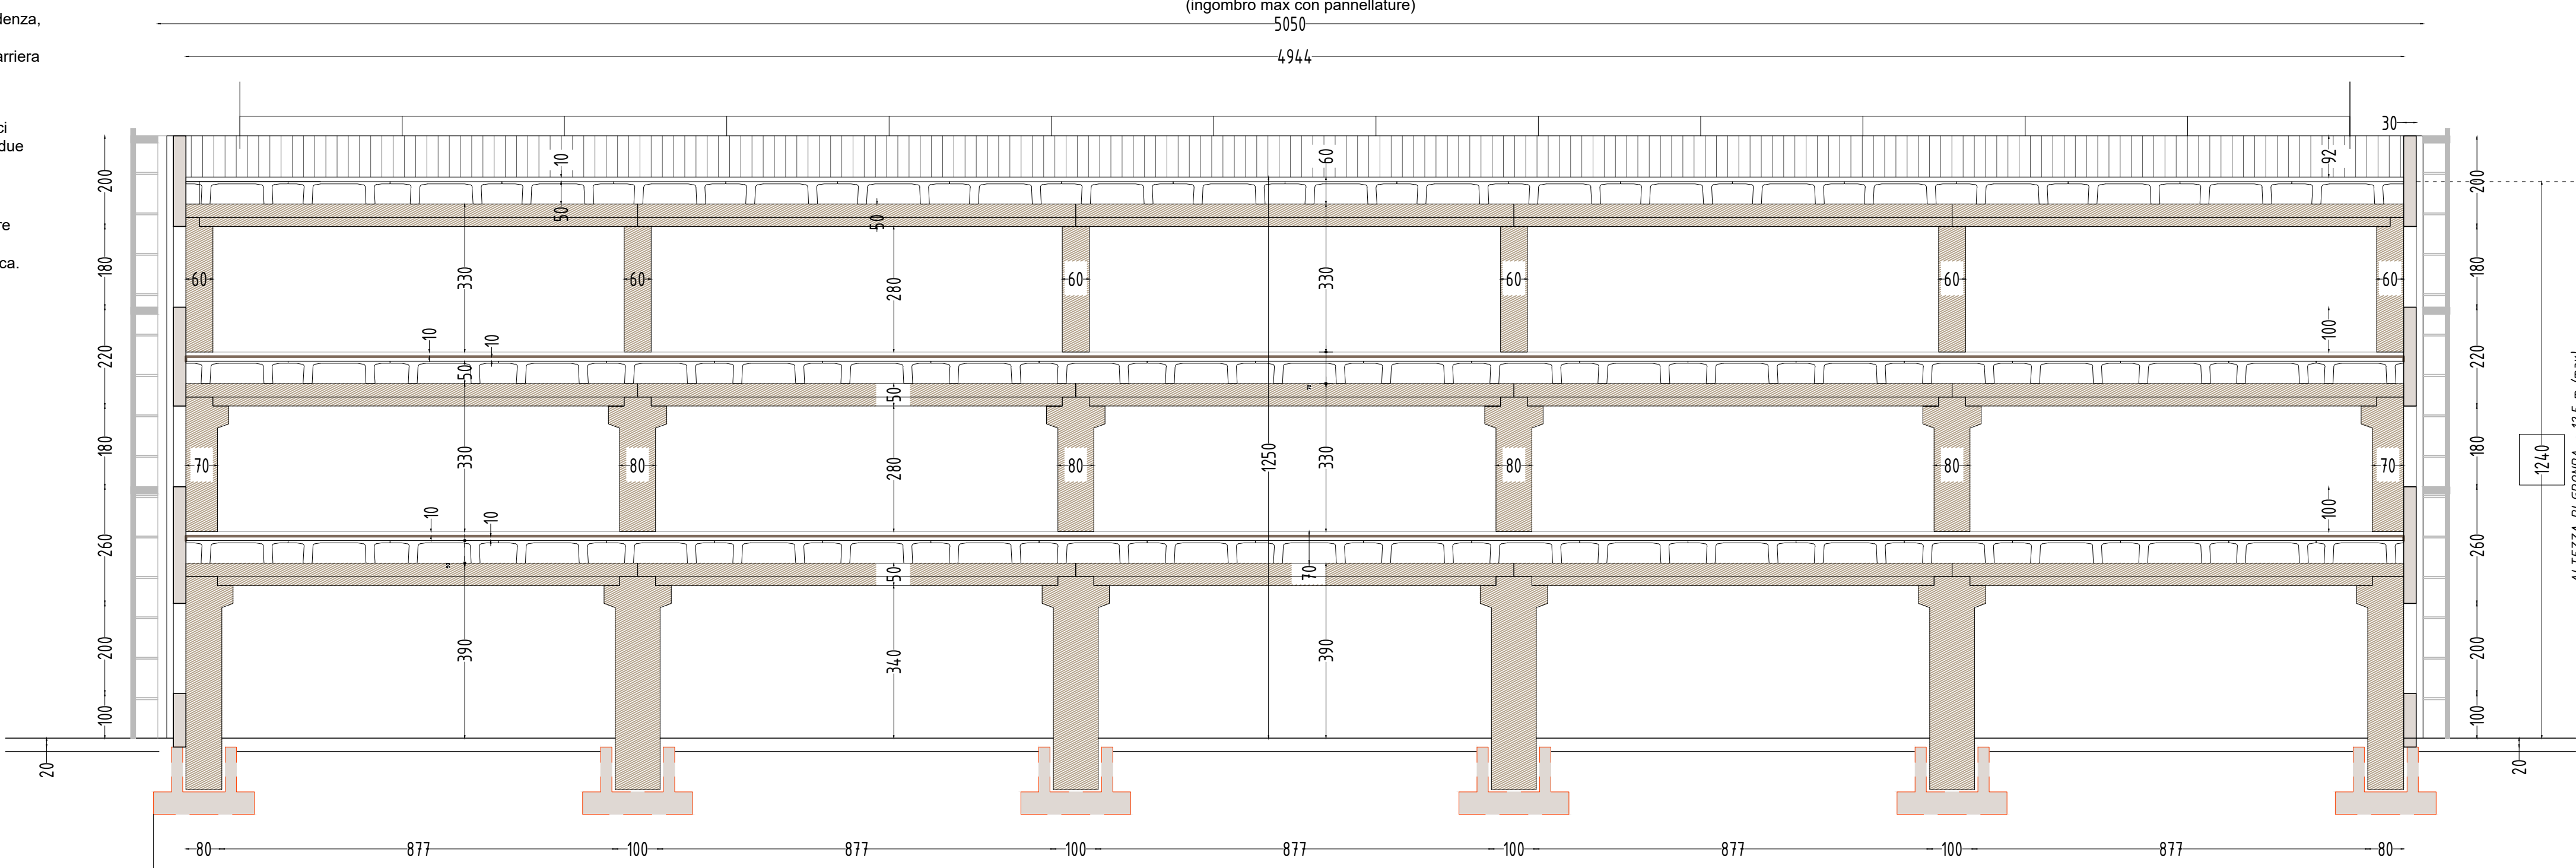

SEZIONE A-A

3 STUDIO TECNICO geom. Rocco Ezio arch. Rocco Federico		PROGETTAZIONE E CONSULENZA Impianti tecnologici, automazione logistica del risparmio energetico Prevenzione incendi, acustica Nerv. Patti arch. ing. - patricianidirepelli 338-104023	
Comune di Fossano Provincia di Cuneo		n. tavola (VARIANTE) 4/4	
Ubicazione: Via Giuseppe Verdi n.22 N.C.T. - N.C.E.U.: Foglio 147 - Mappale 1008		scala 1/100 data 12/04/2024	
RICHIESTA PERMESSO DI COSTRUIRE			
realizzato a: REALIZZAZIONE NUOVO EDIFICIO SCOLASTICO per AULE e LABORATORI			
committenti: ISTITUTO SALESIANO MARIA AUSILIATRICE		progettisti architettonici: geom. Ezio ROCCO arch. Federico ROCCO	
timbro/firma		progettista impianti ed antincendio: Ing. Pietro NERVO	
legale rappresentante: Don Giorgio Degliorgi		spazio riservato agli uffici comunali	
firma			
contenuto: PROSPETTI - SEZIONI - PARTICOLARI COSTRUTTIVI / ELABORATO INVARIATO			
> questo elaborato è di proprietà dello studio ed è protetto ai termini di legge <			