

OGGETTO
PIANO DI RECUPERO PER INTERVENTO DI
DEMOLIZIONE E RICOSTRUZIONE IN C.SO TRENTO N.
13, NELL'AREA INDIVIDUATA ALL'ART. 47 DELLE
N.T.A. (TESSUTI DI RISTRUTTURAZIONE URBANISTICA),
COMPARTO NUMERO "6 BIS CORSO TRENTO".
CATASTO TERRENI: FG. 145 MAPP. 129 e 160

TAVOLA
2P.2
scala 1:100

SITUAZIONE DI PROGETTO
- Pianta Piano Terreno

DATA: 23/09/2021

RICHIEDENTE


PROGETTISTI

STUDIO TECNICO
RACCA geom. Alessandro
RACCA arch. Eleonora
Tel. 0172-62658 fax 0172-63681
racca.geo@studioraccazanusso.net
Piazza Beppe Manfredi n.2
12045 - Fossano (CN)

RACCA geom. Alessandro

RACCA arch. Eleonora

La proprietà intellettuale di questi disegni appartiene solo allo "STUDIO TECNICO RACCA-ZANUSSO" che affida da ogni divulgazione e riproduzione degli stessi ai di fuori al contesto per il quale sono stati prodotti, in assenza di autorizzazione da parte dello studio. Si riserva, in caso contrario, di agire per vie legali per proteggere il proprio lavoro e la fiducia dei propri clienti.

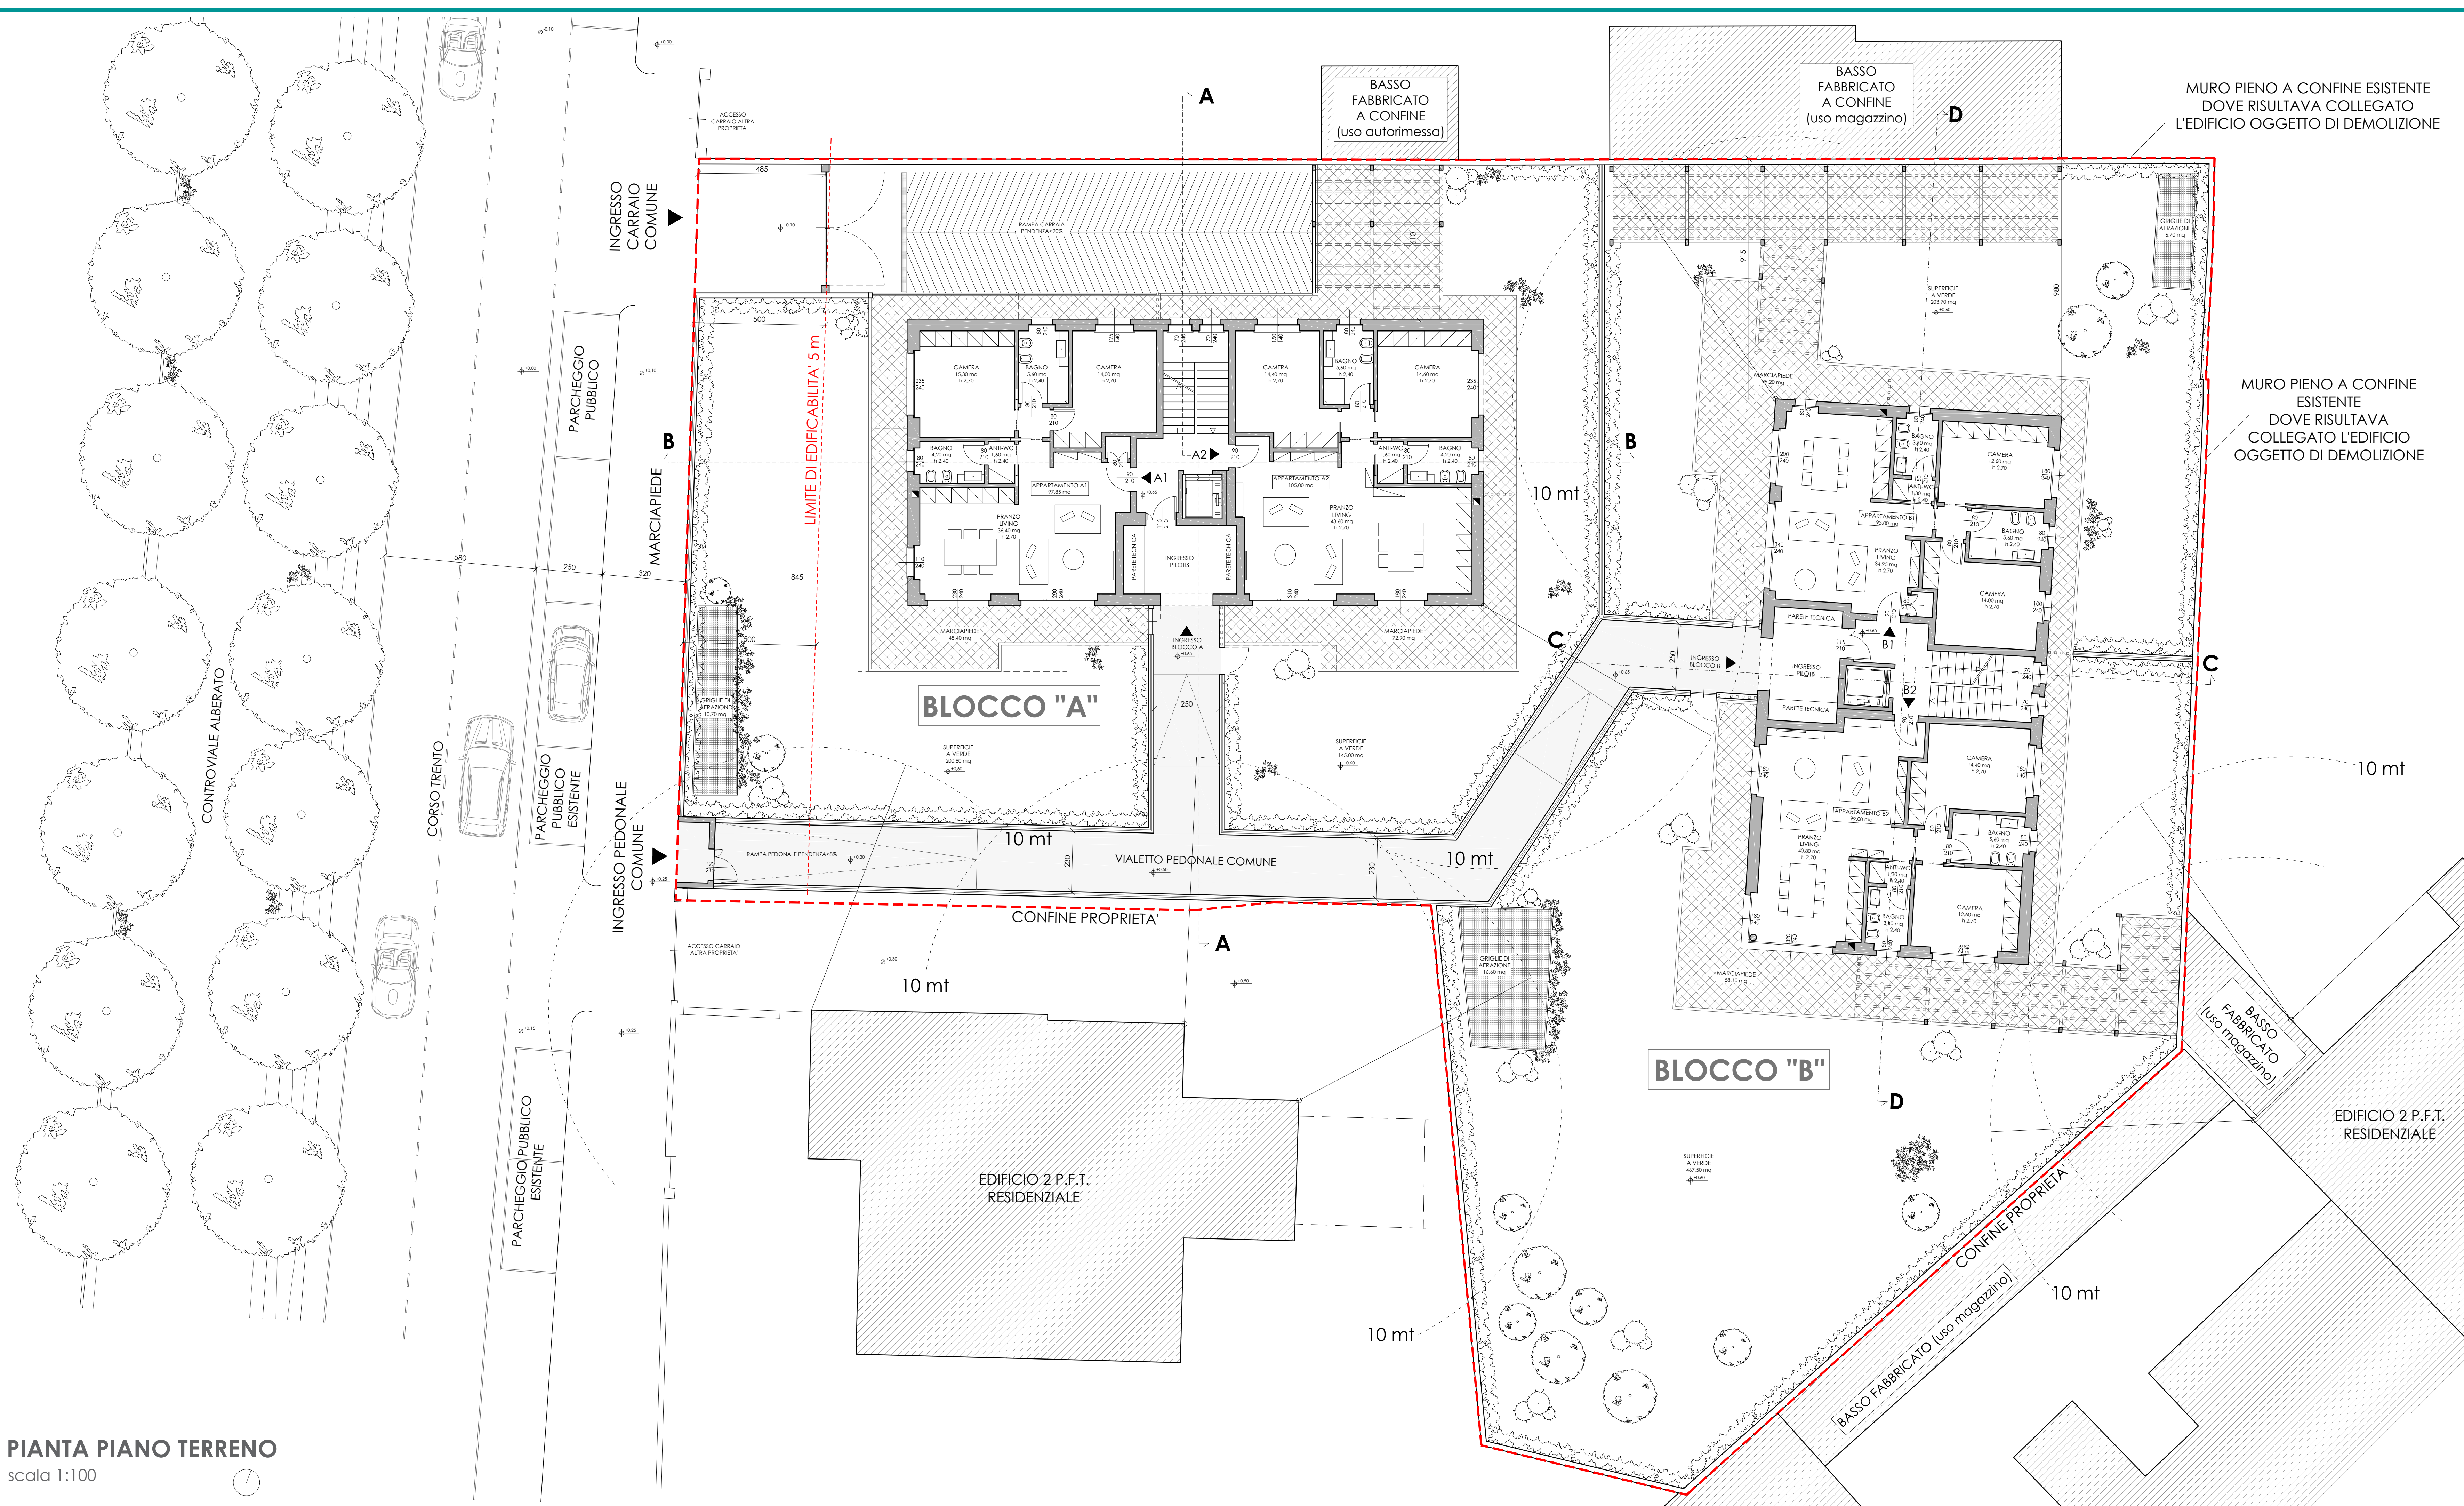

PIANTA PIANO TERRENO
scala 1:100