

OGGETTO
PIANO DI RECUPERO PER INTERVENTO DI
DEMOLIZIONE E RICOSTRUZIONE IN C.SO TRENTO N.
13, NELL'AREA INDIVIDUATA ALL'ART. 47 DELLE
N.T.A. (TESSUTI DI RISTRUTTURAZIONE URBANISTICA),
COMPARTO NUMERO "6 BIS CORSO TRENTO".
CATASTO TERRENI: FG. 145 MAPP. 129 e 160

TAVOLA
2P.4
scala 1:100

SITUAZIONE DI PROGETTO
- Pianta Piano Secondo

DATA: 23/09/2021

RICHIEDENTE

PROGETTISTI


STUDIO TECNICO
RACCA geom. Alessandro
RACCA arch. Eleonora
Tel. 0172-62658 fax 0172-63681
racca.geo@studioraccazanusso.net
Piazza Beppe Manfredi n.2
12045 - Fossano (CN)

RACCA geom. Alessandro

RACCA arch. Eleonora

data ultimo aggiornamento:
23/09/2021
oggetto: piano
oggetto: piano

La proprietà intellettuale di questi disegni appartiene solo allo "STUDIO TECNICO RACCA-ZANUSSO" che affida da ogni divulgazione e riproduzione degli stessi al di fuori del contesto per il quale sono stati prodotti, in assenza di autorizzazione da parte dello studio. Si riserva, in caso contrario, di agire per vie legali per proteggere il proprio lavoro e la fiducia dei propri clienti.

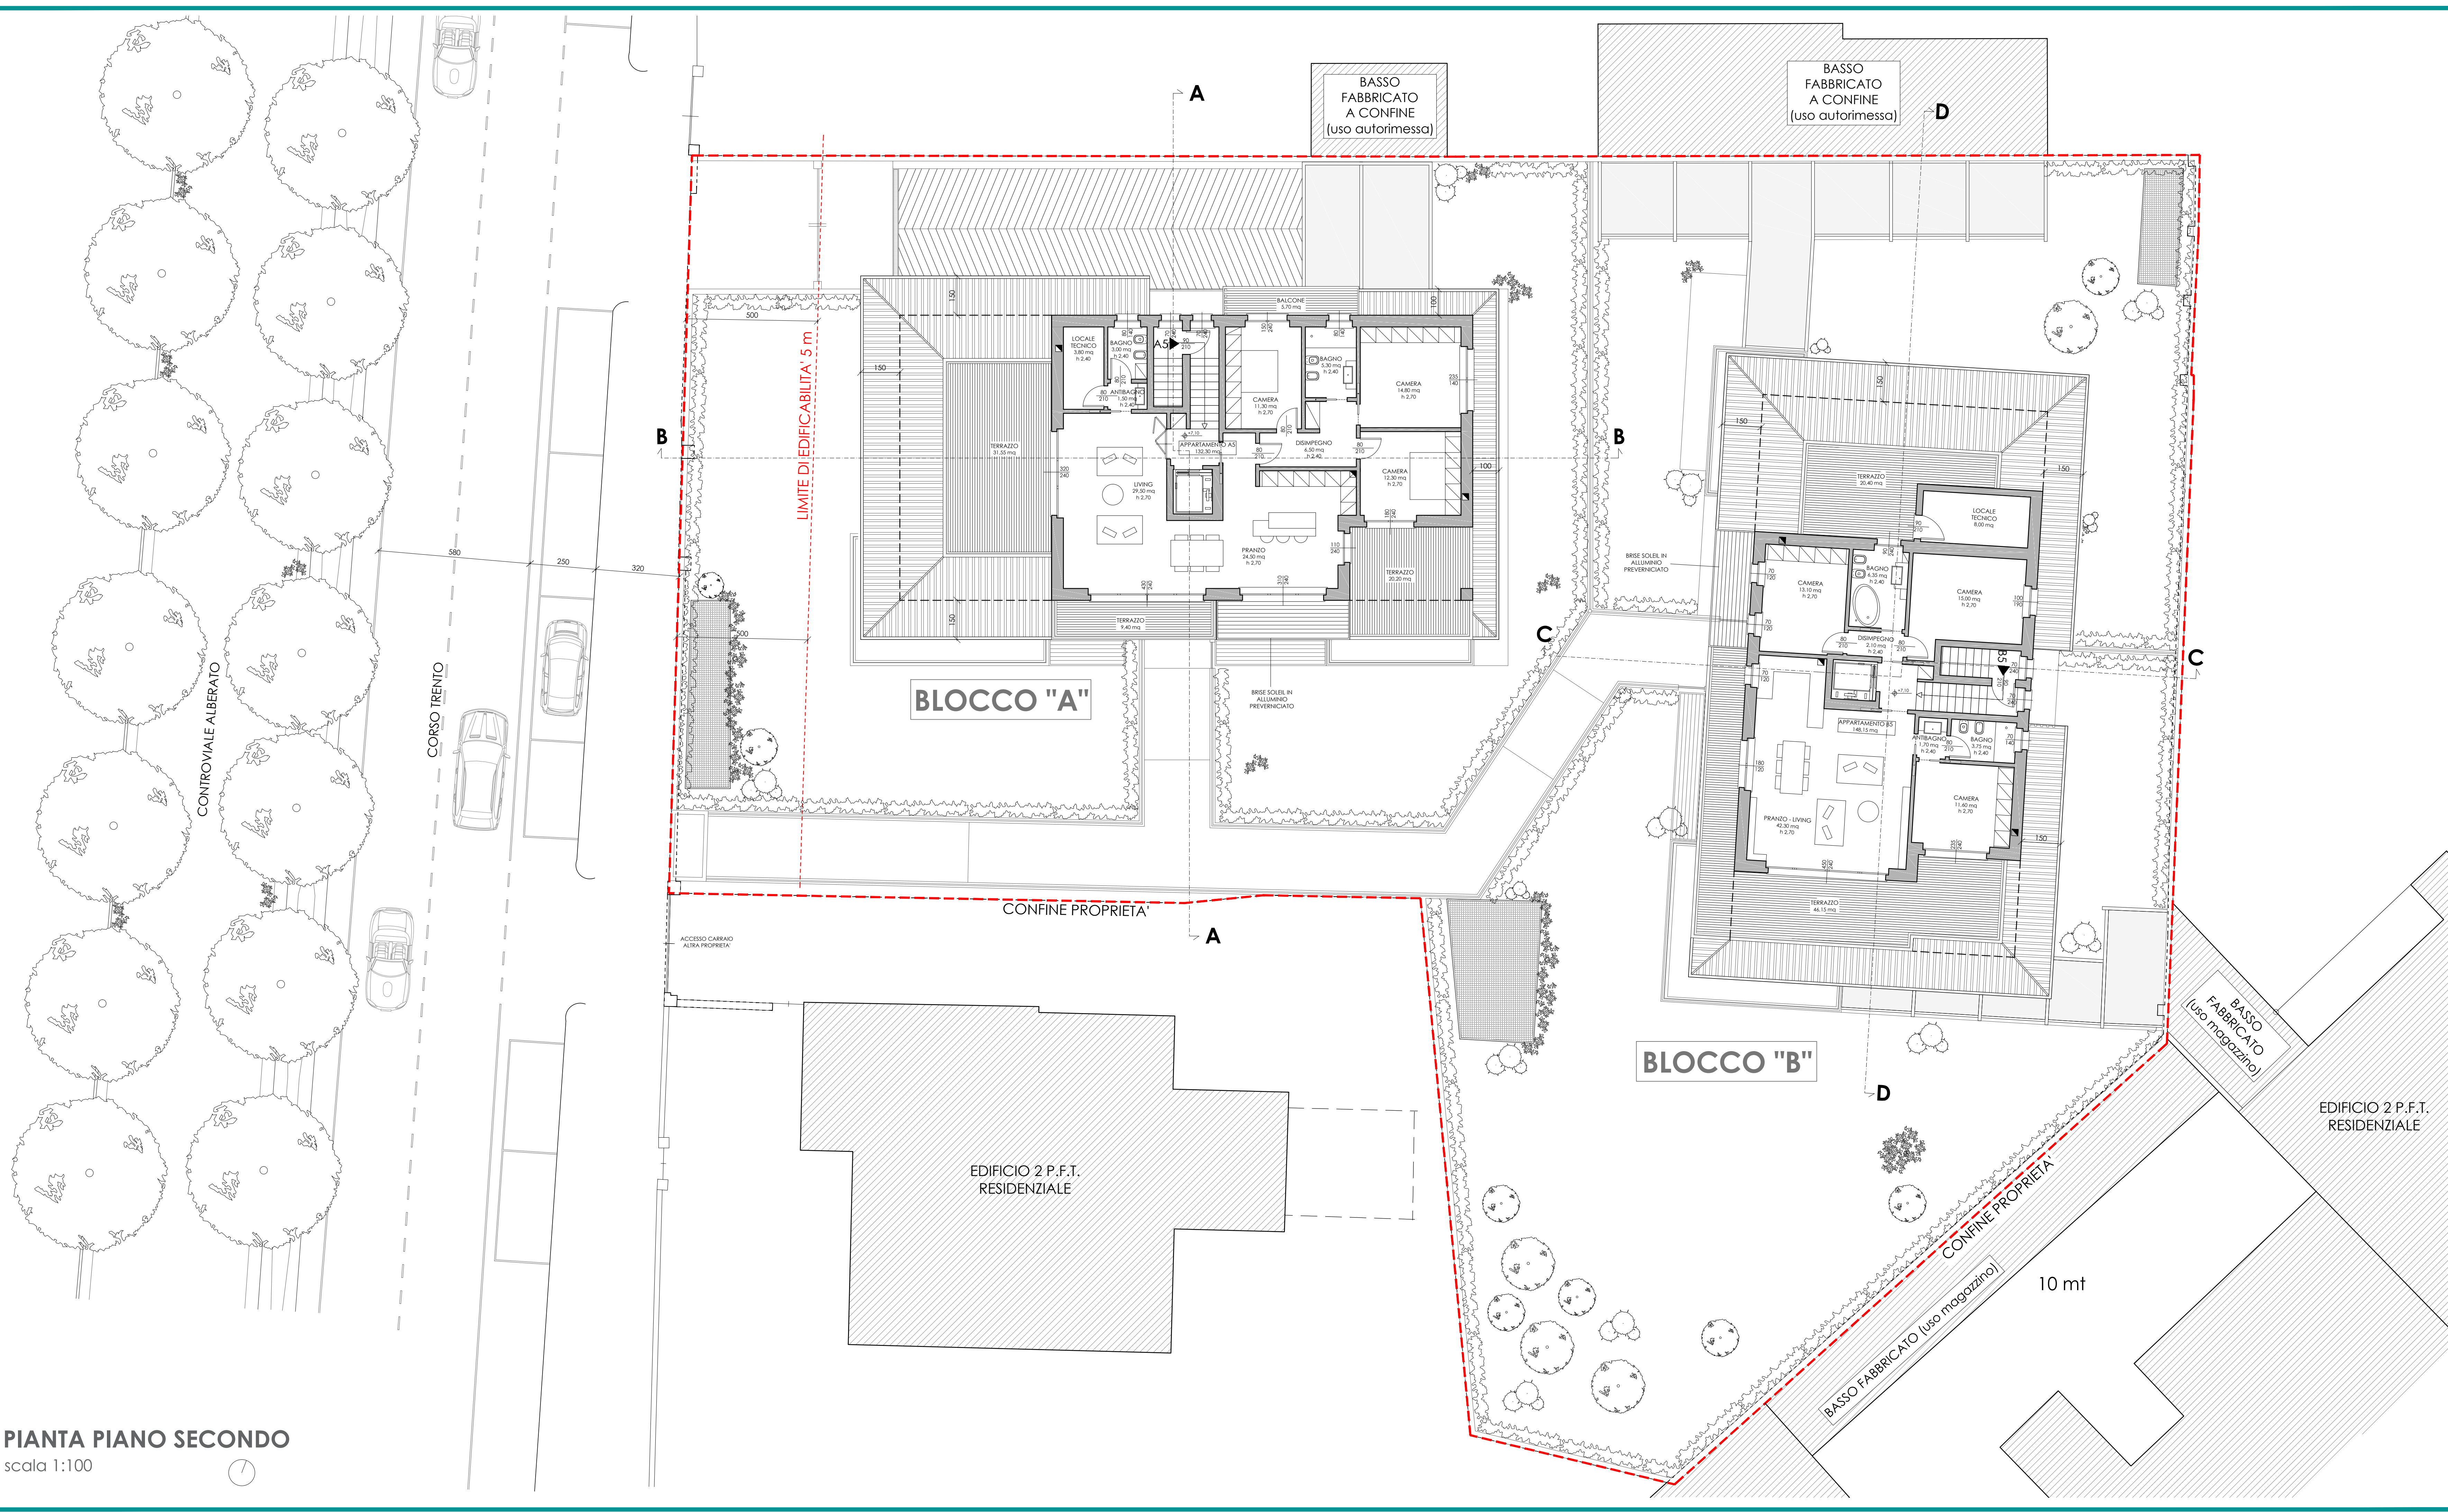

PIANTA PIANO SECONDO
scala 1:100