## COMUNE di FOSSANO

Provincia di Cuneo

## OGGETTO

PIANO DI RECUPERO PER INTERVENTO DI DEMOLIZIONE E RICOSTRUZIONE IN C.SO TRENTO N. 13, NELL'AREA INDIVIDUATA ALL'ART. 47 DELLE N.T.A. (TESSUTI DI RISTRUTTURAZIONE URBANISTICA) COMPARTO NUMERO "6 BIS CORSO TRENTO". CATASTO TERRENI: FG. 145 MAPP. 129 e 160



## SITUAZIONE DI RILIEVO

- PLANIMETRIA PIANO TERRENO
- PLANIMETRIA PIANO PRIMO
- PLANIMETRIA PIANO SECONDO

DATA: 23/09/2021

RICHIEDENTE




STUDIO TECNICO


RACCA geom. Alessandro RACCA arch. Eleonora Tel. 0172-62658 fax 0172-63681

Piazza Beppe Manfredi n.2


La proprietà intellettuale di questi disegni appartiente solo allo "STUDIO TECNICO RACCA-ZANUSSO" che diffida da ogni divulgazione e riproduzione degli stessi al di fuori al contesto per il quale sono stati prodotti, in assenza di autorizzazione da parte dello studio.

RACCA geom. Alessandro RACCA arch. Eleonora

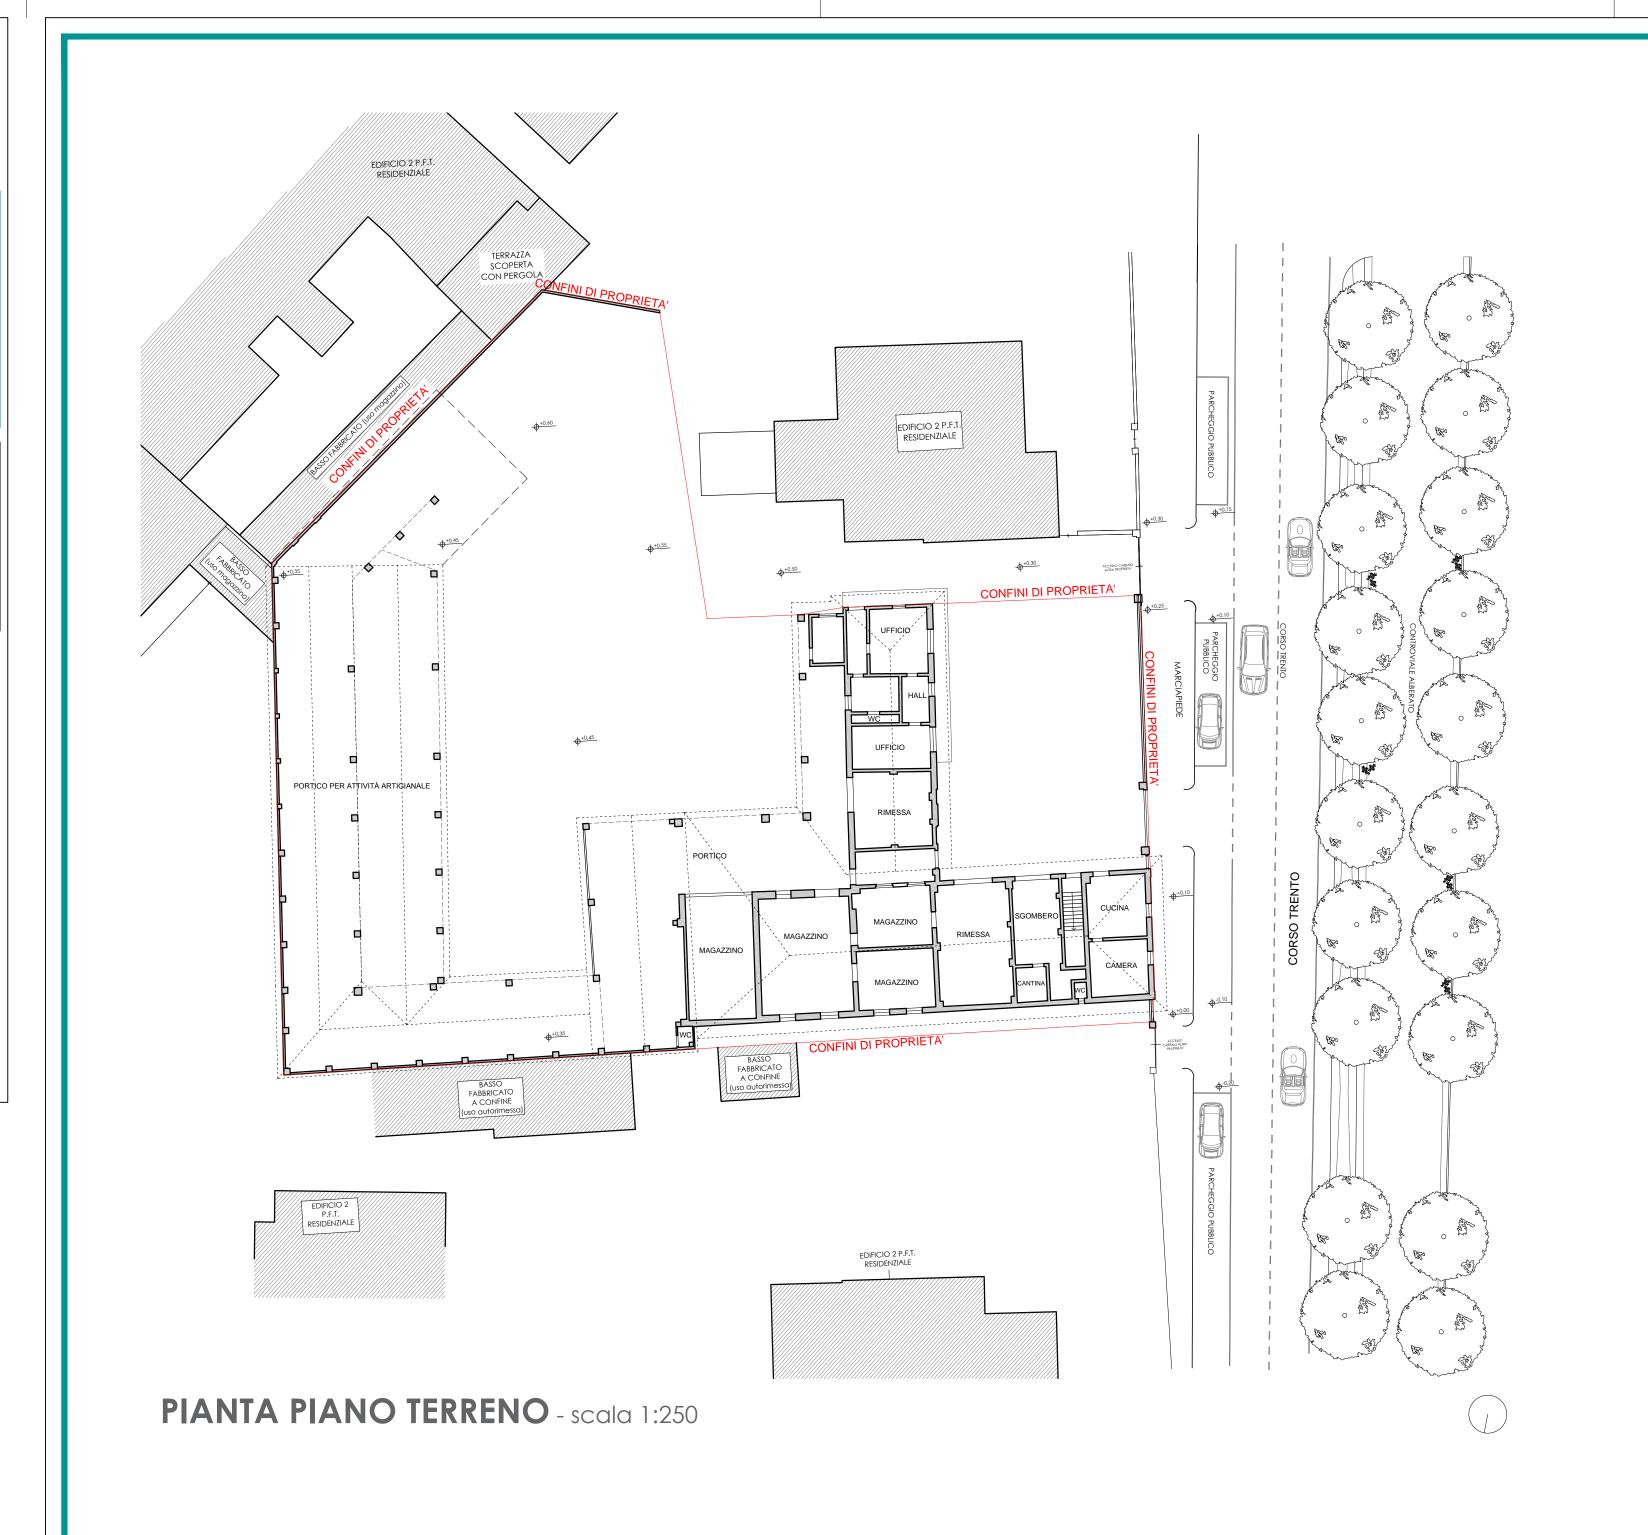

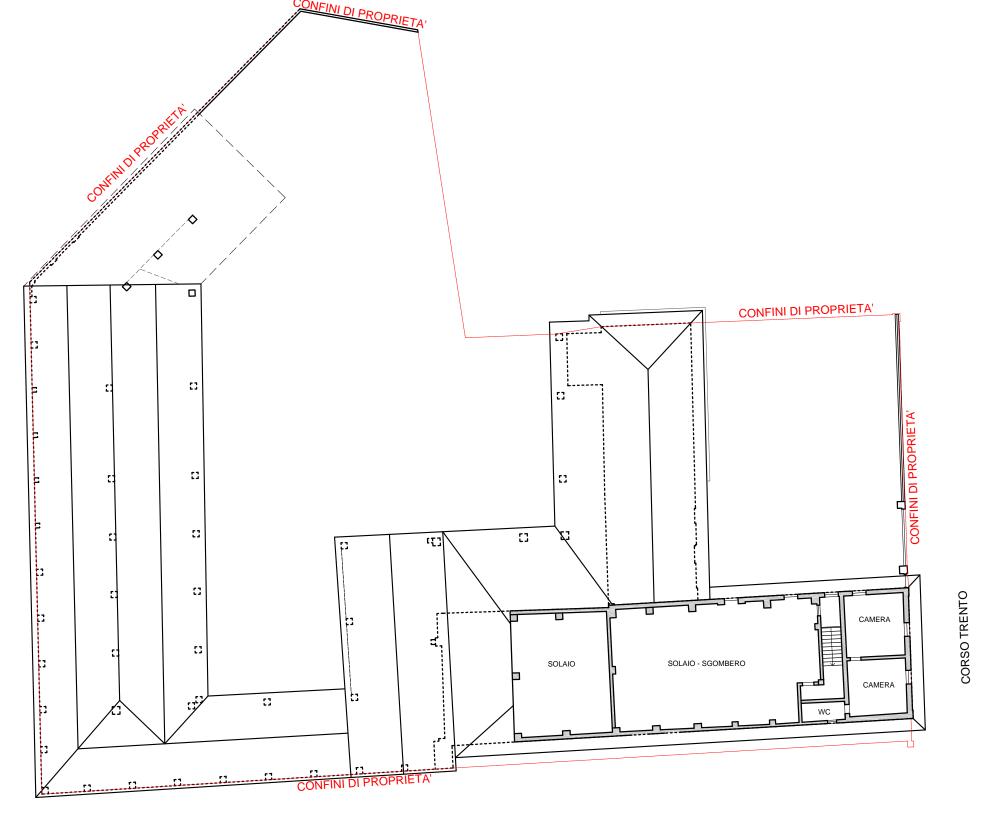



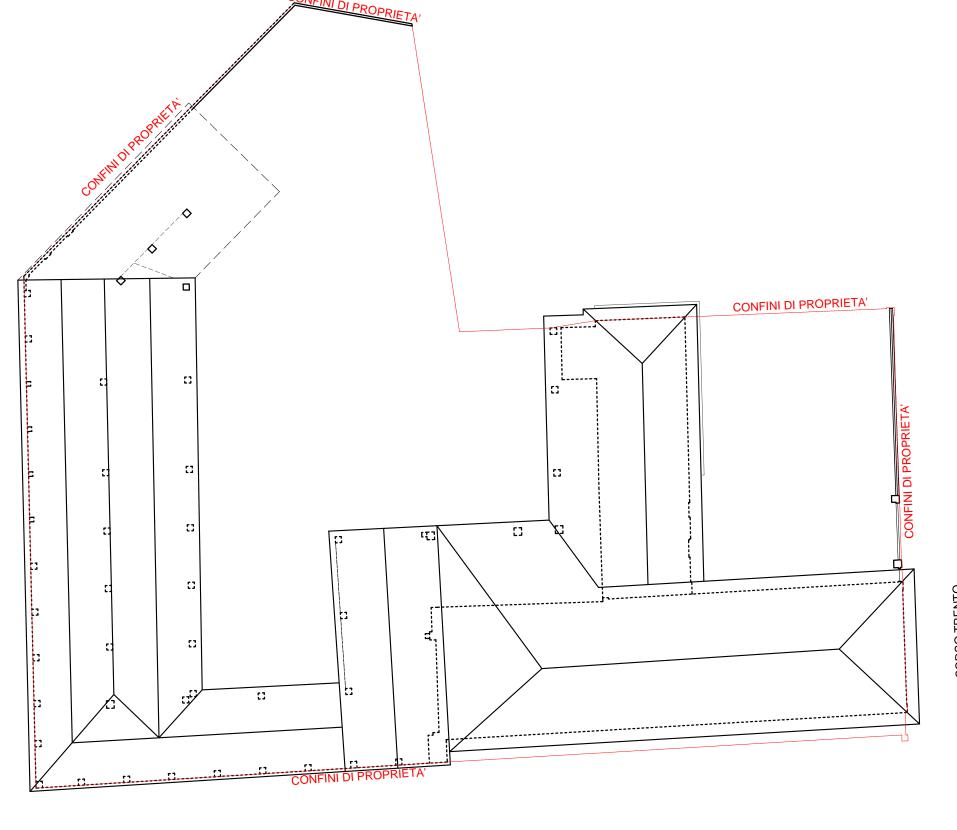

PIANTA PIANO COPERTURA - scala 1:250

