

Provincia di Cuneo
COMUNE DI FOSSANO

PIANO DI RECUPERO DI AREA SITA IN FOSSANO,
VIA CESARE BATTISTI N. 59 / 61 / 63 /65,
INSERITA DALL'ART. 47 DELLE N.T.A. DEL P.R.G.C.
VIGENTE NEI TESSUTI DELLA RISTRUTTURAZIONE
URBANISTICA E DENOMINATA "COMPARTO 11"

Foglio 147 , mapp. 513

COMMITTENTE

Olivero Gianpaolo
Via Falcone e Borsellino 57
12044 Centallo
c.f. LVRGFL65M16D742G

Firma: _____

Olivero Marco
Via Falcone e Borsellino 55
12044 Centallo
c.f. LVRMRC67P03D742M

Firma: _____

TAV.
7P NP1

PLANIMETRIA DI PROGETTO
DEI NUOVI FABBRICATI

Scala: 1 : 100

Revisione: 2

Data: 03.02.2025

LABORATORIO DI
PROGETTAZIONE

via Bova San Paolo n.15
Fossano (CN)
Tel. 0172.650021

Arch. PATRESE Roberto


Firma: _____

In collaborazione: Dott. Arch. STELLA Barbara


Il presente elaborato è di proprietà dei progettisti ed è protetto a termini di legge



FABBRICATO PRINCIPALE - PIANTA PIANO INTERRATO

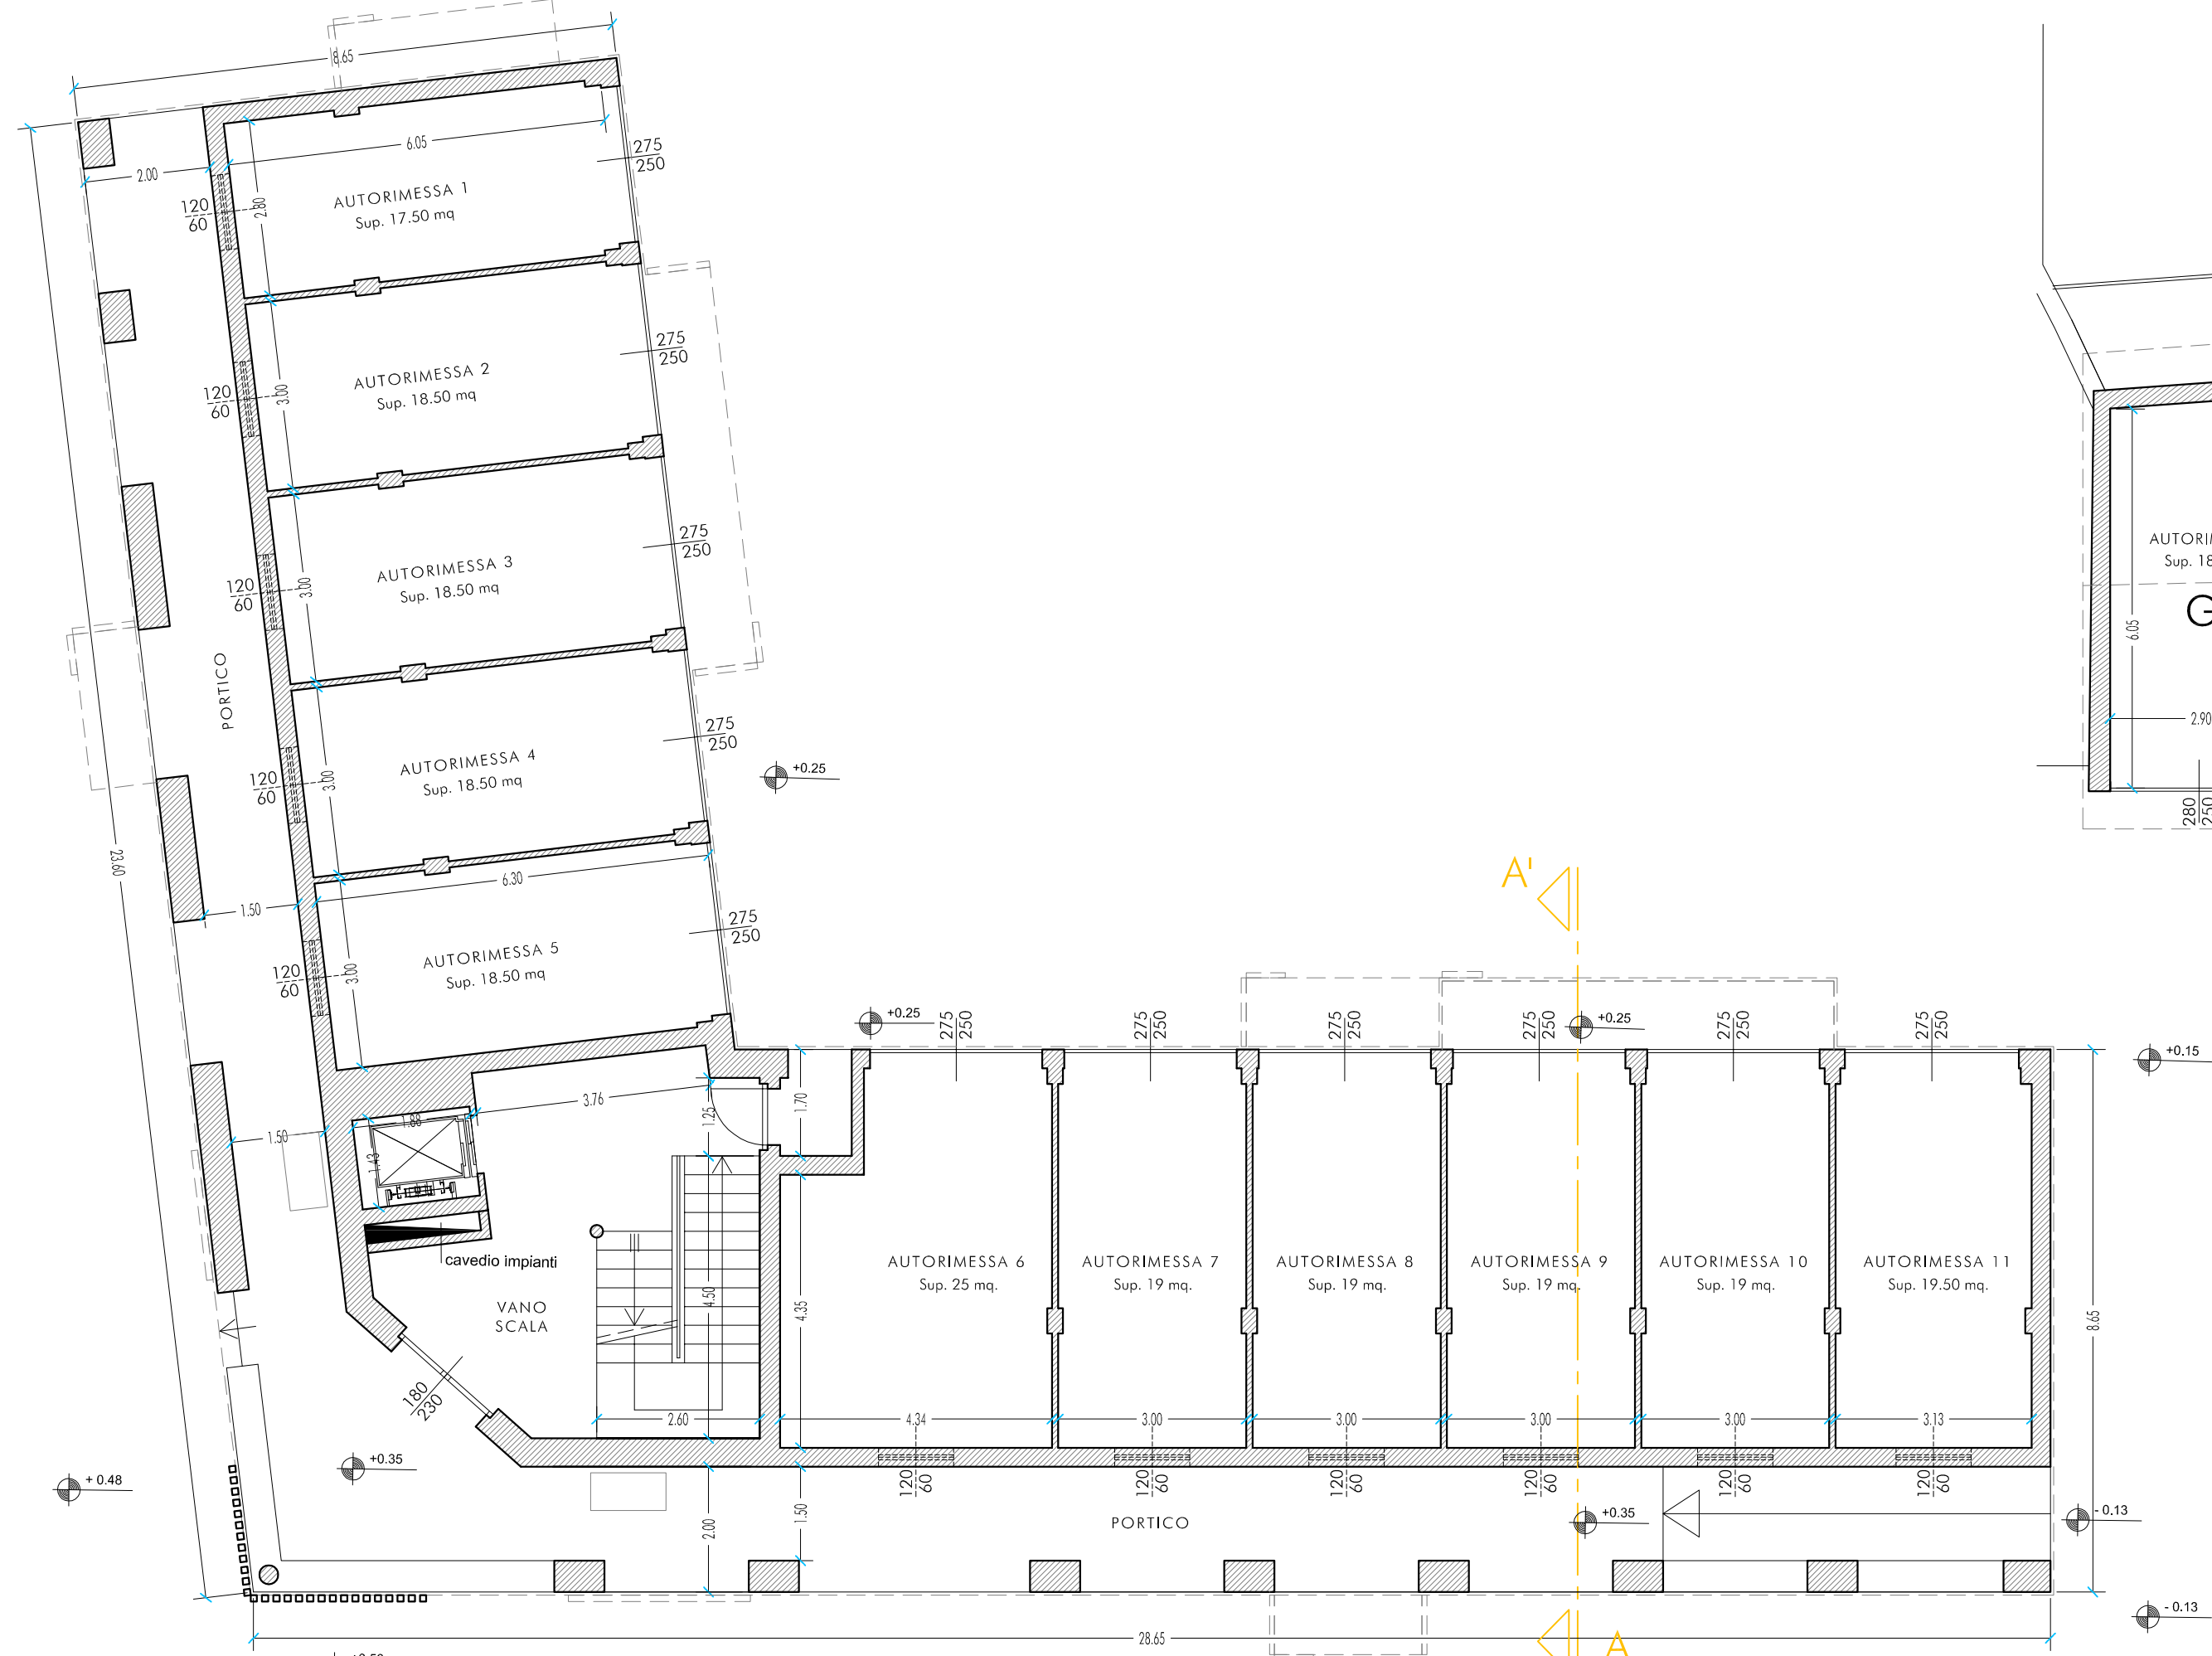

FABBRICATO PRINCIPALE - PIANTA PIANO TERRA

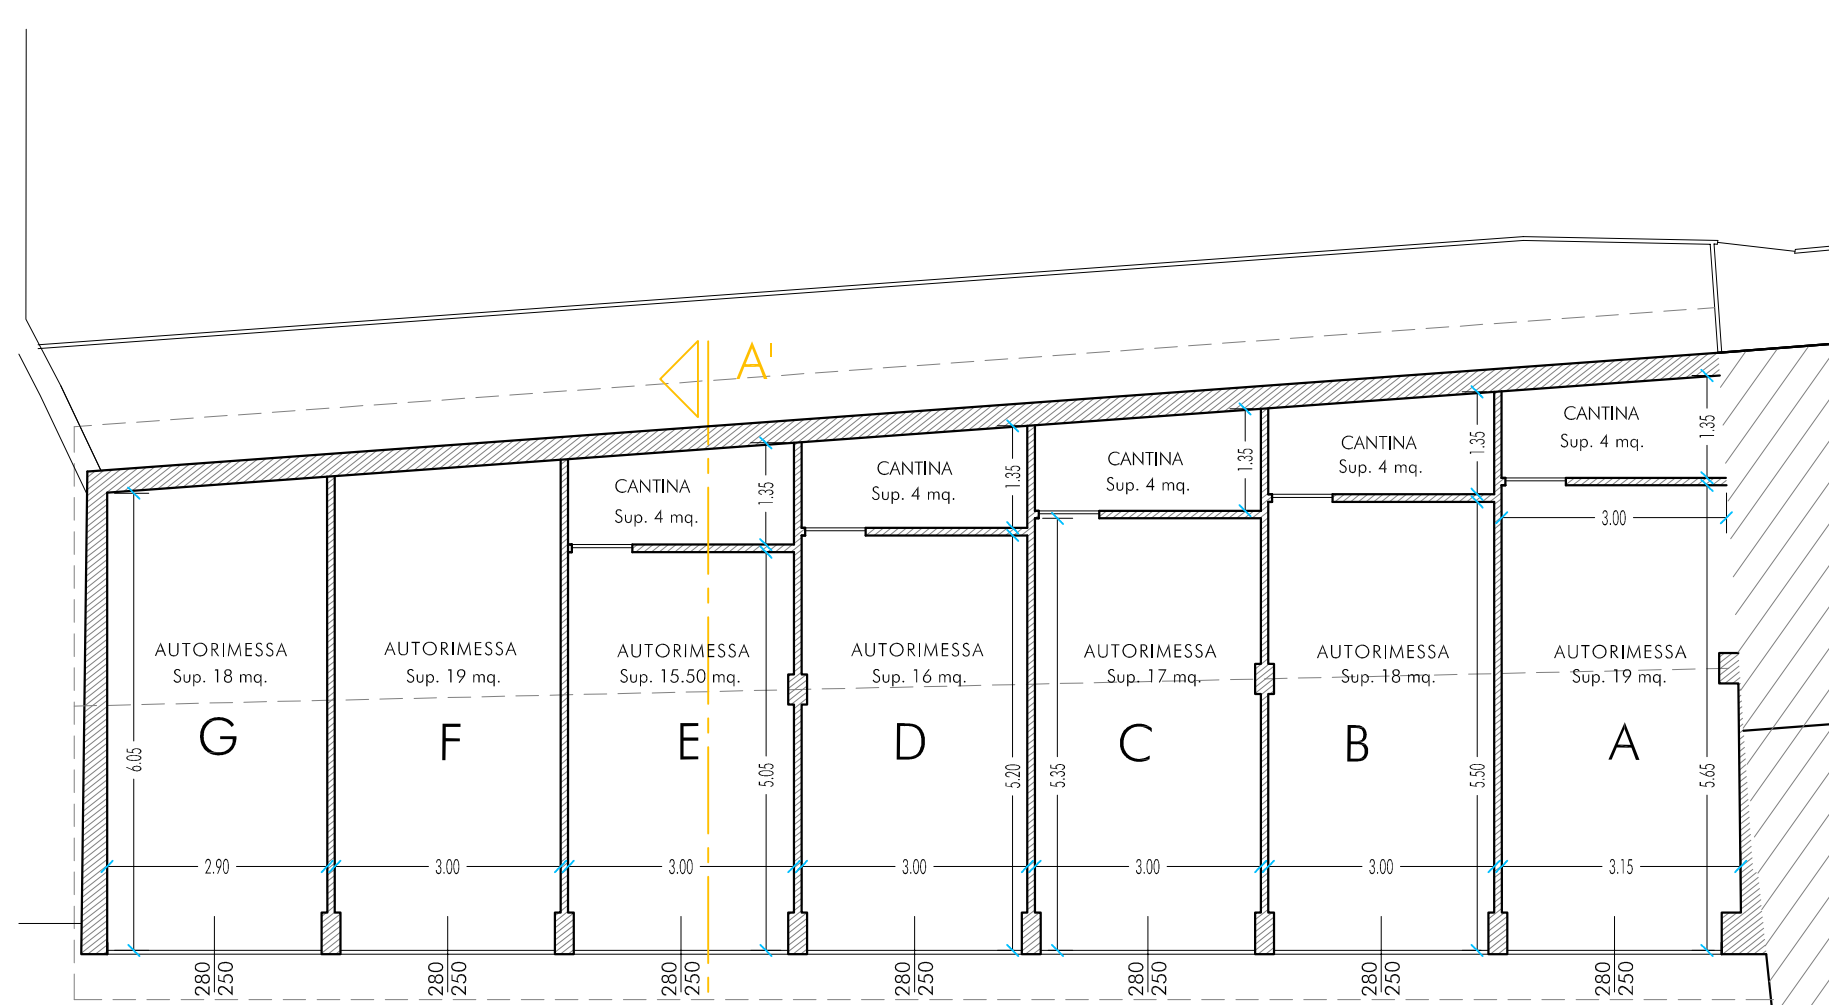

FABBRICATO AUTORIZIMESSA - PIANTA PIANO TERRENO

TABELLA DIVERGICA DEL RAVVOTO AERODINAMICO

PIANO PRIMO

APARTAMENTO 1

LOGGIATO/CUCINA

CAMERA 1

CAMERA 2

CAMERA 3

BAGNO 1

BAGNO 2

APARTAMENTO 2 - UFFICIO

UFFICIO 1

UFFICIO 2

UFFICIO 3

UFFICIO 4

UFFICIO 5

UFFICIO 6

UFFICIO 7

UFFICIO 8

UFFICIO 9

UFFICIO 10

UFFICIO 11

SALA RIUNIONI

CORRIDOIO

BAGNO 1

BAGNO 2

PIANO SECONDO

APARTAMENTO 1

LOGGIATO/CUCINA

CAMERA 1

CAMERA 2

CAMERA 3

BAGNO 1

BAGNO 2

APARTAMENTO 2 - UFFICIO

UFFICIO 1

UFFICIO 2

UFFICIO 3

UFFICIO 4

UFFICIO 5

UFFICIO 6

UFFICIO 7

UFFICIO 8

UFFICIO 9

UFFICIO 10

UFFICIO 11

SALA RIUNIONI

CORRIDOIO

BAGNO 1

BAGNO 2

PIANO TERZO

APARTAMENTO 1

LOGGIATO/CUCINA

CAMERA 1

CAMERA 2

CAMERA 3

BAGNO 1

BAGNO 2

APARTAMENTO 2 - UFFICIO

UFFICIO 1

UFFICIO 2

UFFICIO 3

UFFICIO 4

UFFICIO 5

UFFICIO 6

UFFICIO 7

UFFICIO 8

UFFICIO 9

UFFICIO 10

UFFICIO 11



FABBRICATO PRINCIPALE - PIANTA PIANO PRIMO



FABBRICATO PRINCIPALE - PIANTA PIANO SECONDO



FABBRICATO PRINCIPALE - PIANTA PIANO TERZO