




PIANO TERRENO

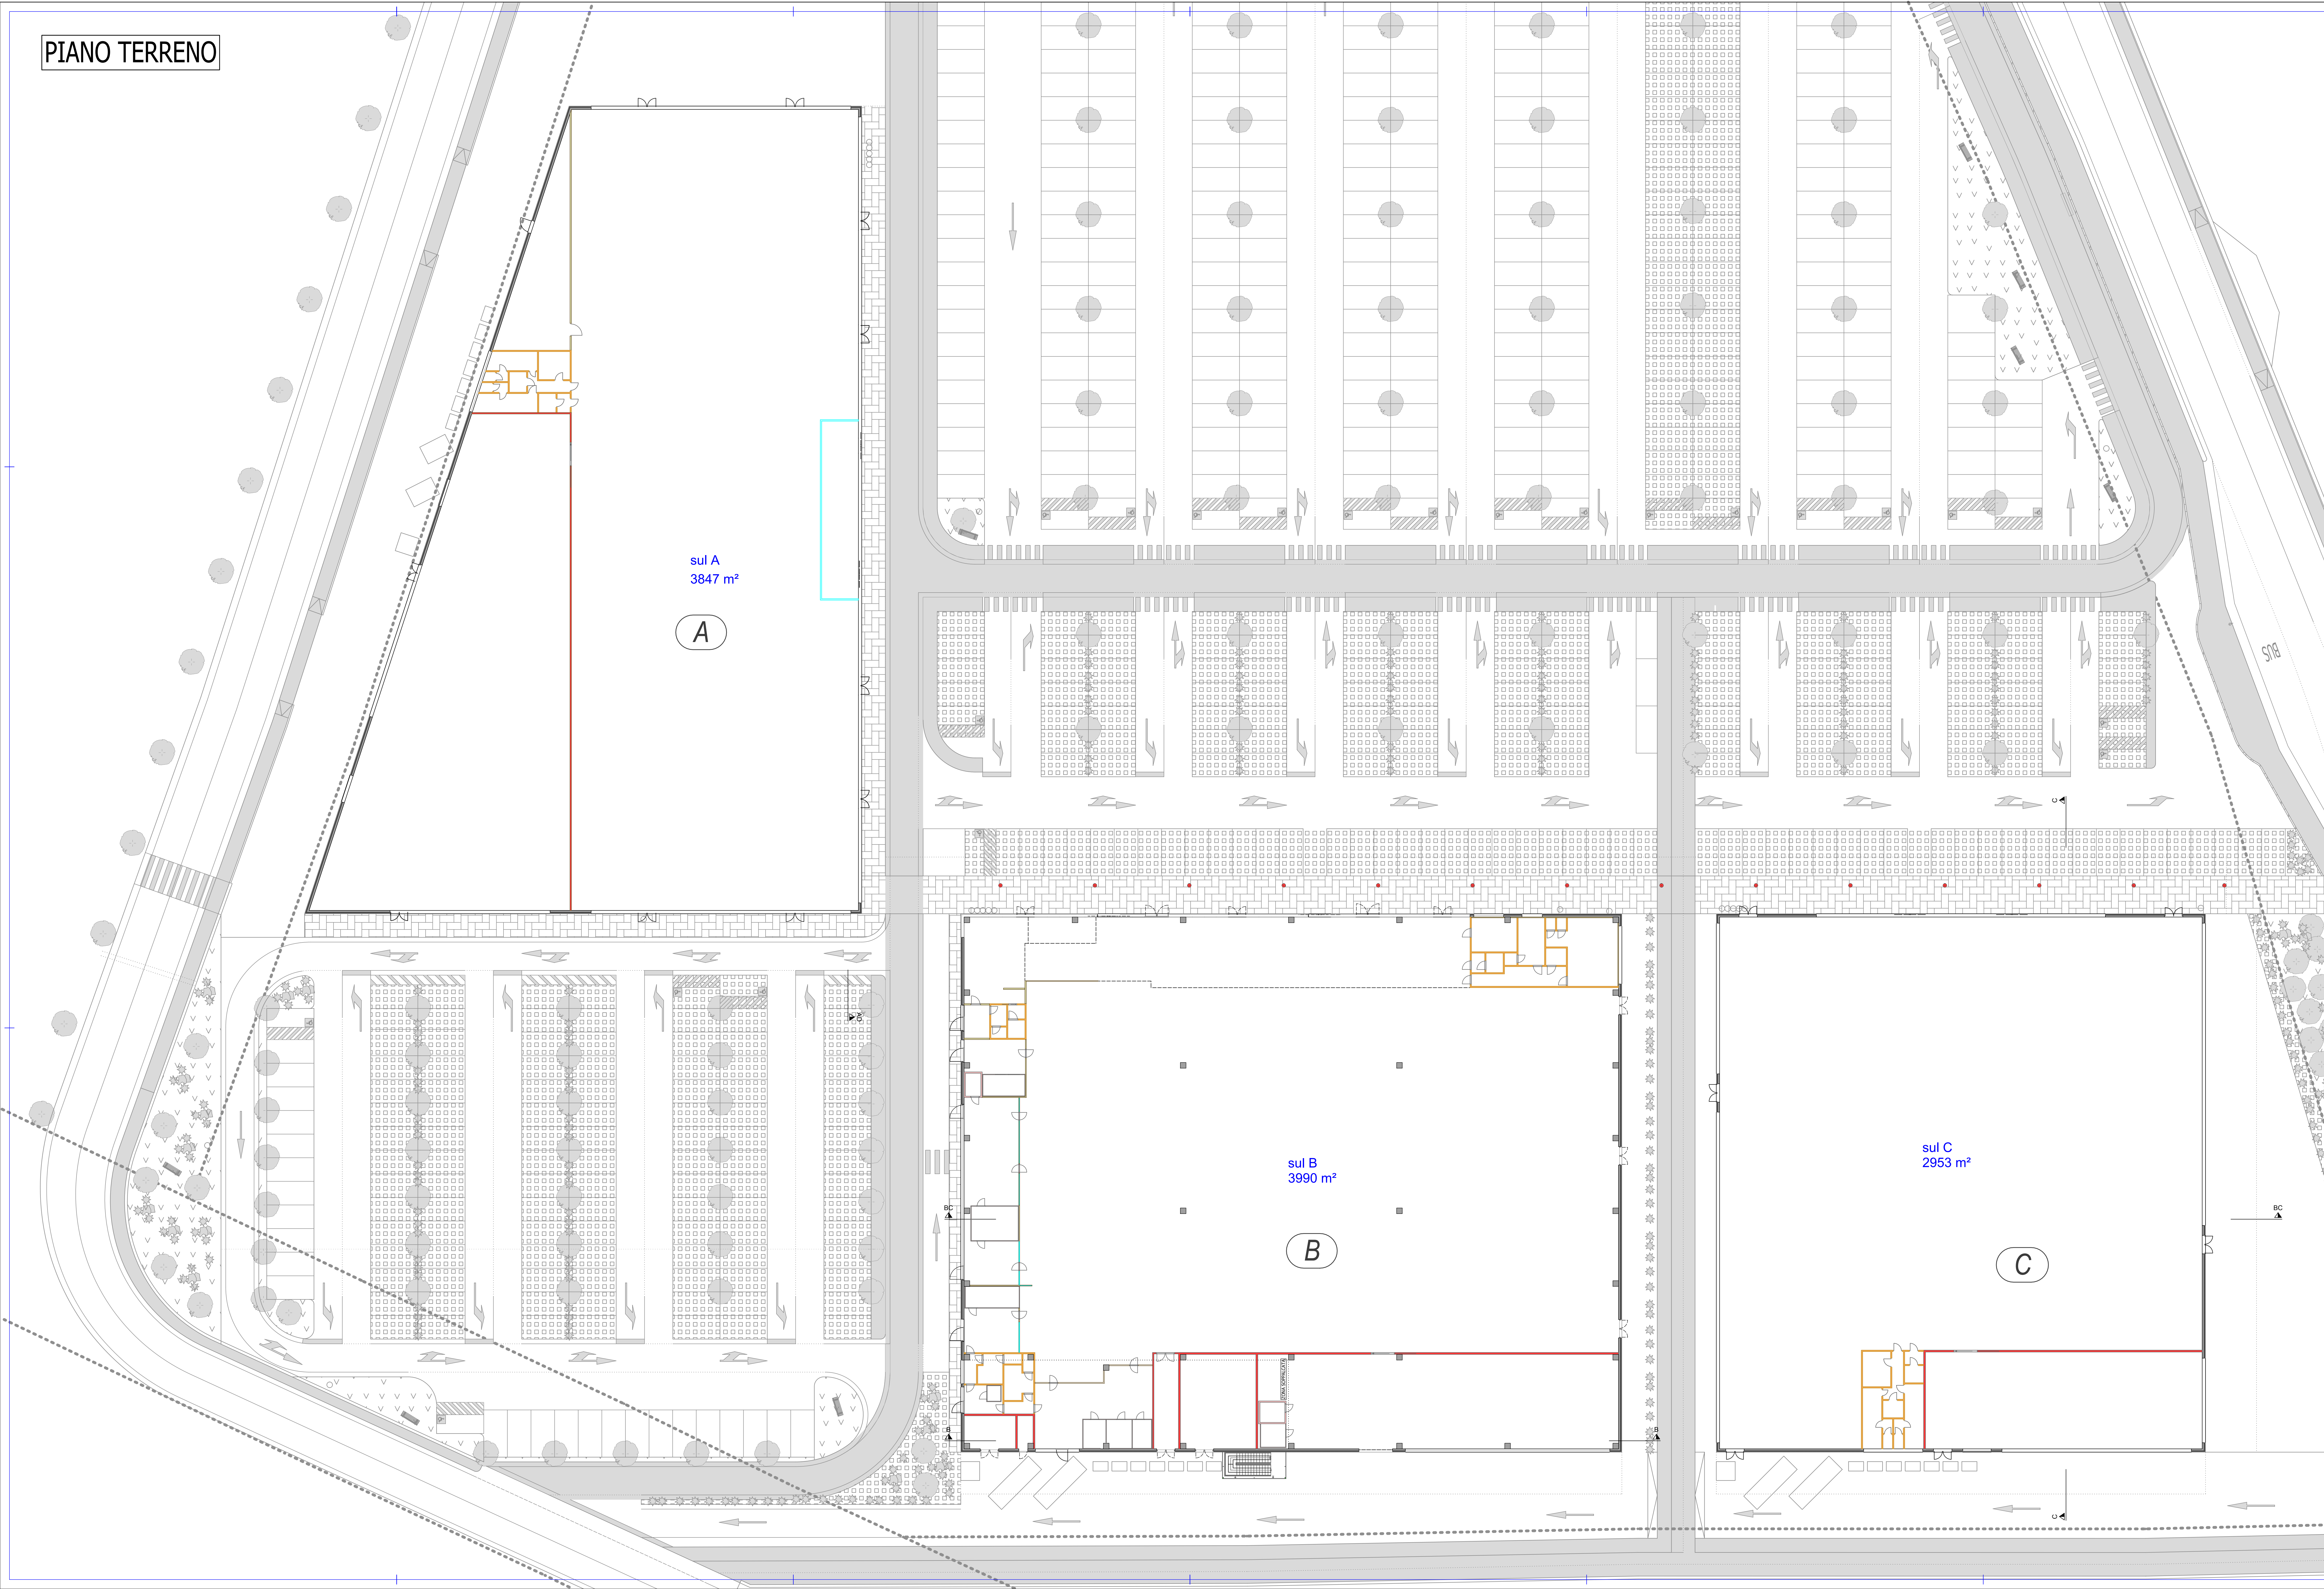

PIANO TERRENO

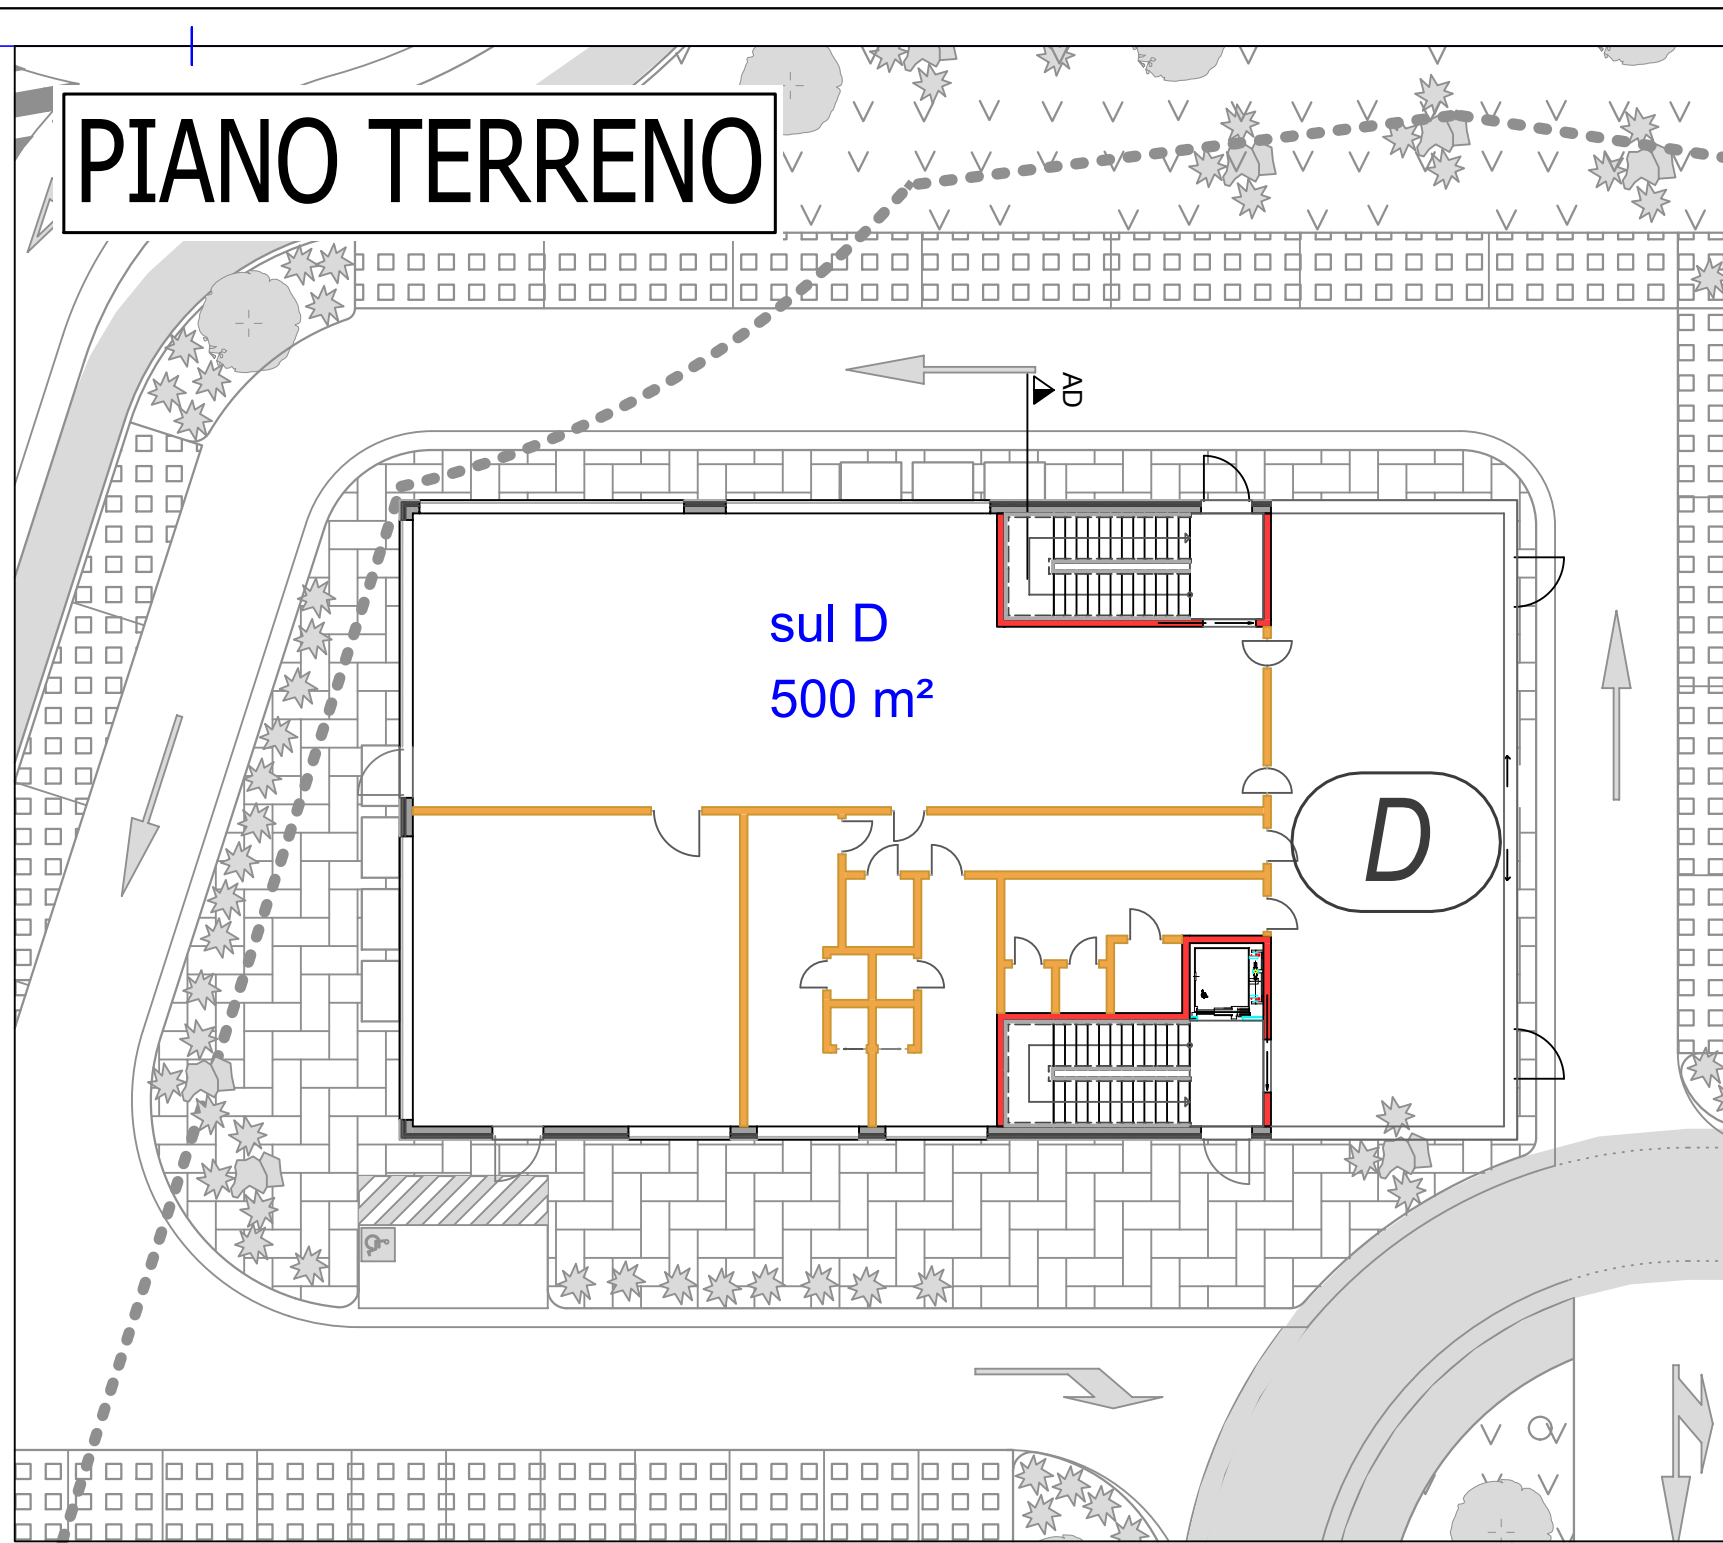


PIANO PRIMO

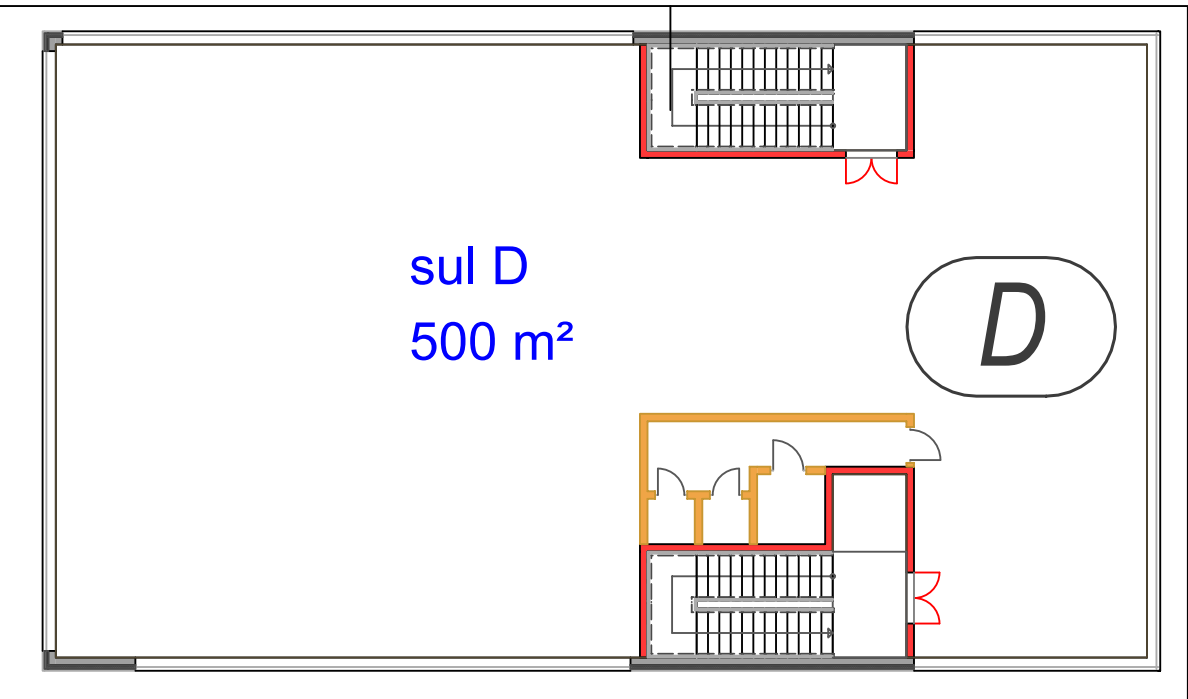

PIANO PRIMO

Fabbricato B spazi tecnici

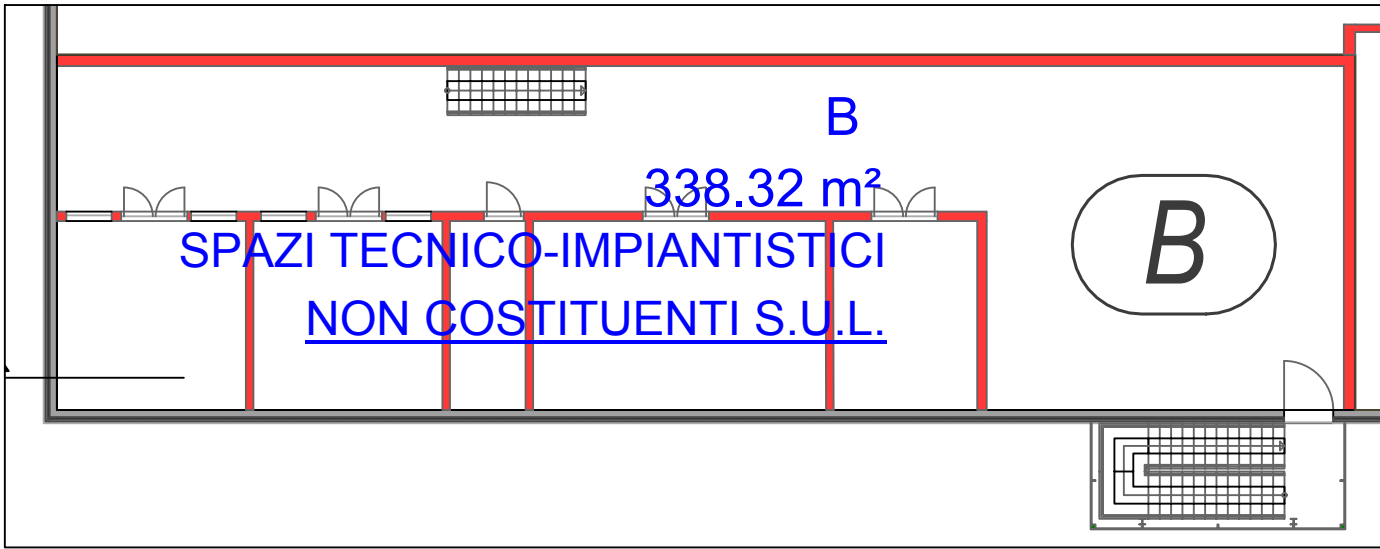

Committente
DIMAR S.p.A.
via Cuneo 34 Fr. Roreto
CHERASCO
P. IVA 00294760046
tel 0172-485111

Progettista
dott. Ing. Paolo Sacco

Regione Piemonte
Provincia di Cuneo
Comune di Fossano

Progetto di Parco
Commerciale, Via Villafalletto

pianta piano terreno e primo
con indicazioni delle s.u.i.
fabbricati A-D

scala 1:200

OPERA FOSFANO 001 13 P.02

Tavola T 101

allegato

livello progetto: preliminare

marzo 2011

aggiornamento 04 data 04.02.2013

Oggetto:

aggiornamento 05 data 06.08.2013

Oggetto:

aggiornamento 03 data 03.10.2012

Oggetto:

RS Studio Associato di ingegneria di RAINA Marco e SACCO Paolo

RS/CA 17/11, Corso Garibaldi 17/11, Fossano (CN) 1203200046 tel 0172-485111, fax 0172-485111, e-mail: rs@rsstudio.it, rs@rsstudio.it, rs@rsstudio.it

Il presente disegno è di proprietà di RS Studio, ogni riproduzione parziale o totale è espressamente vietata e sarà perseguita a termini di legge.