




PIANO TERRENO

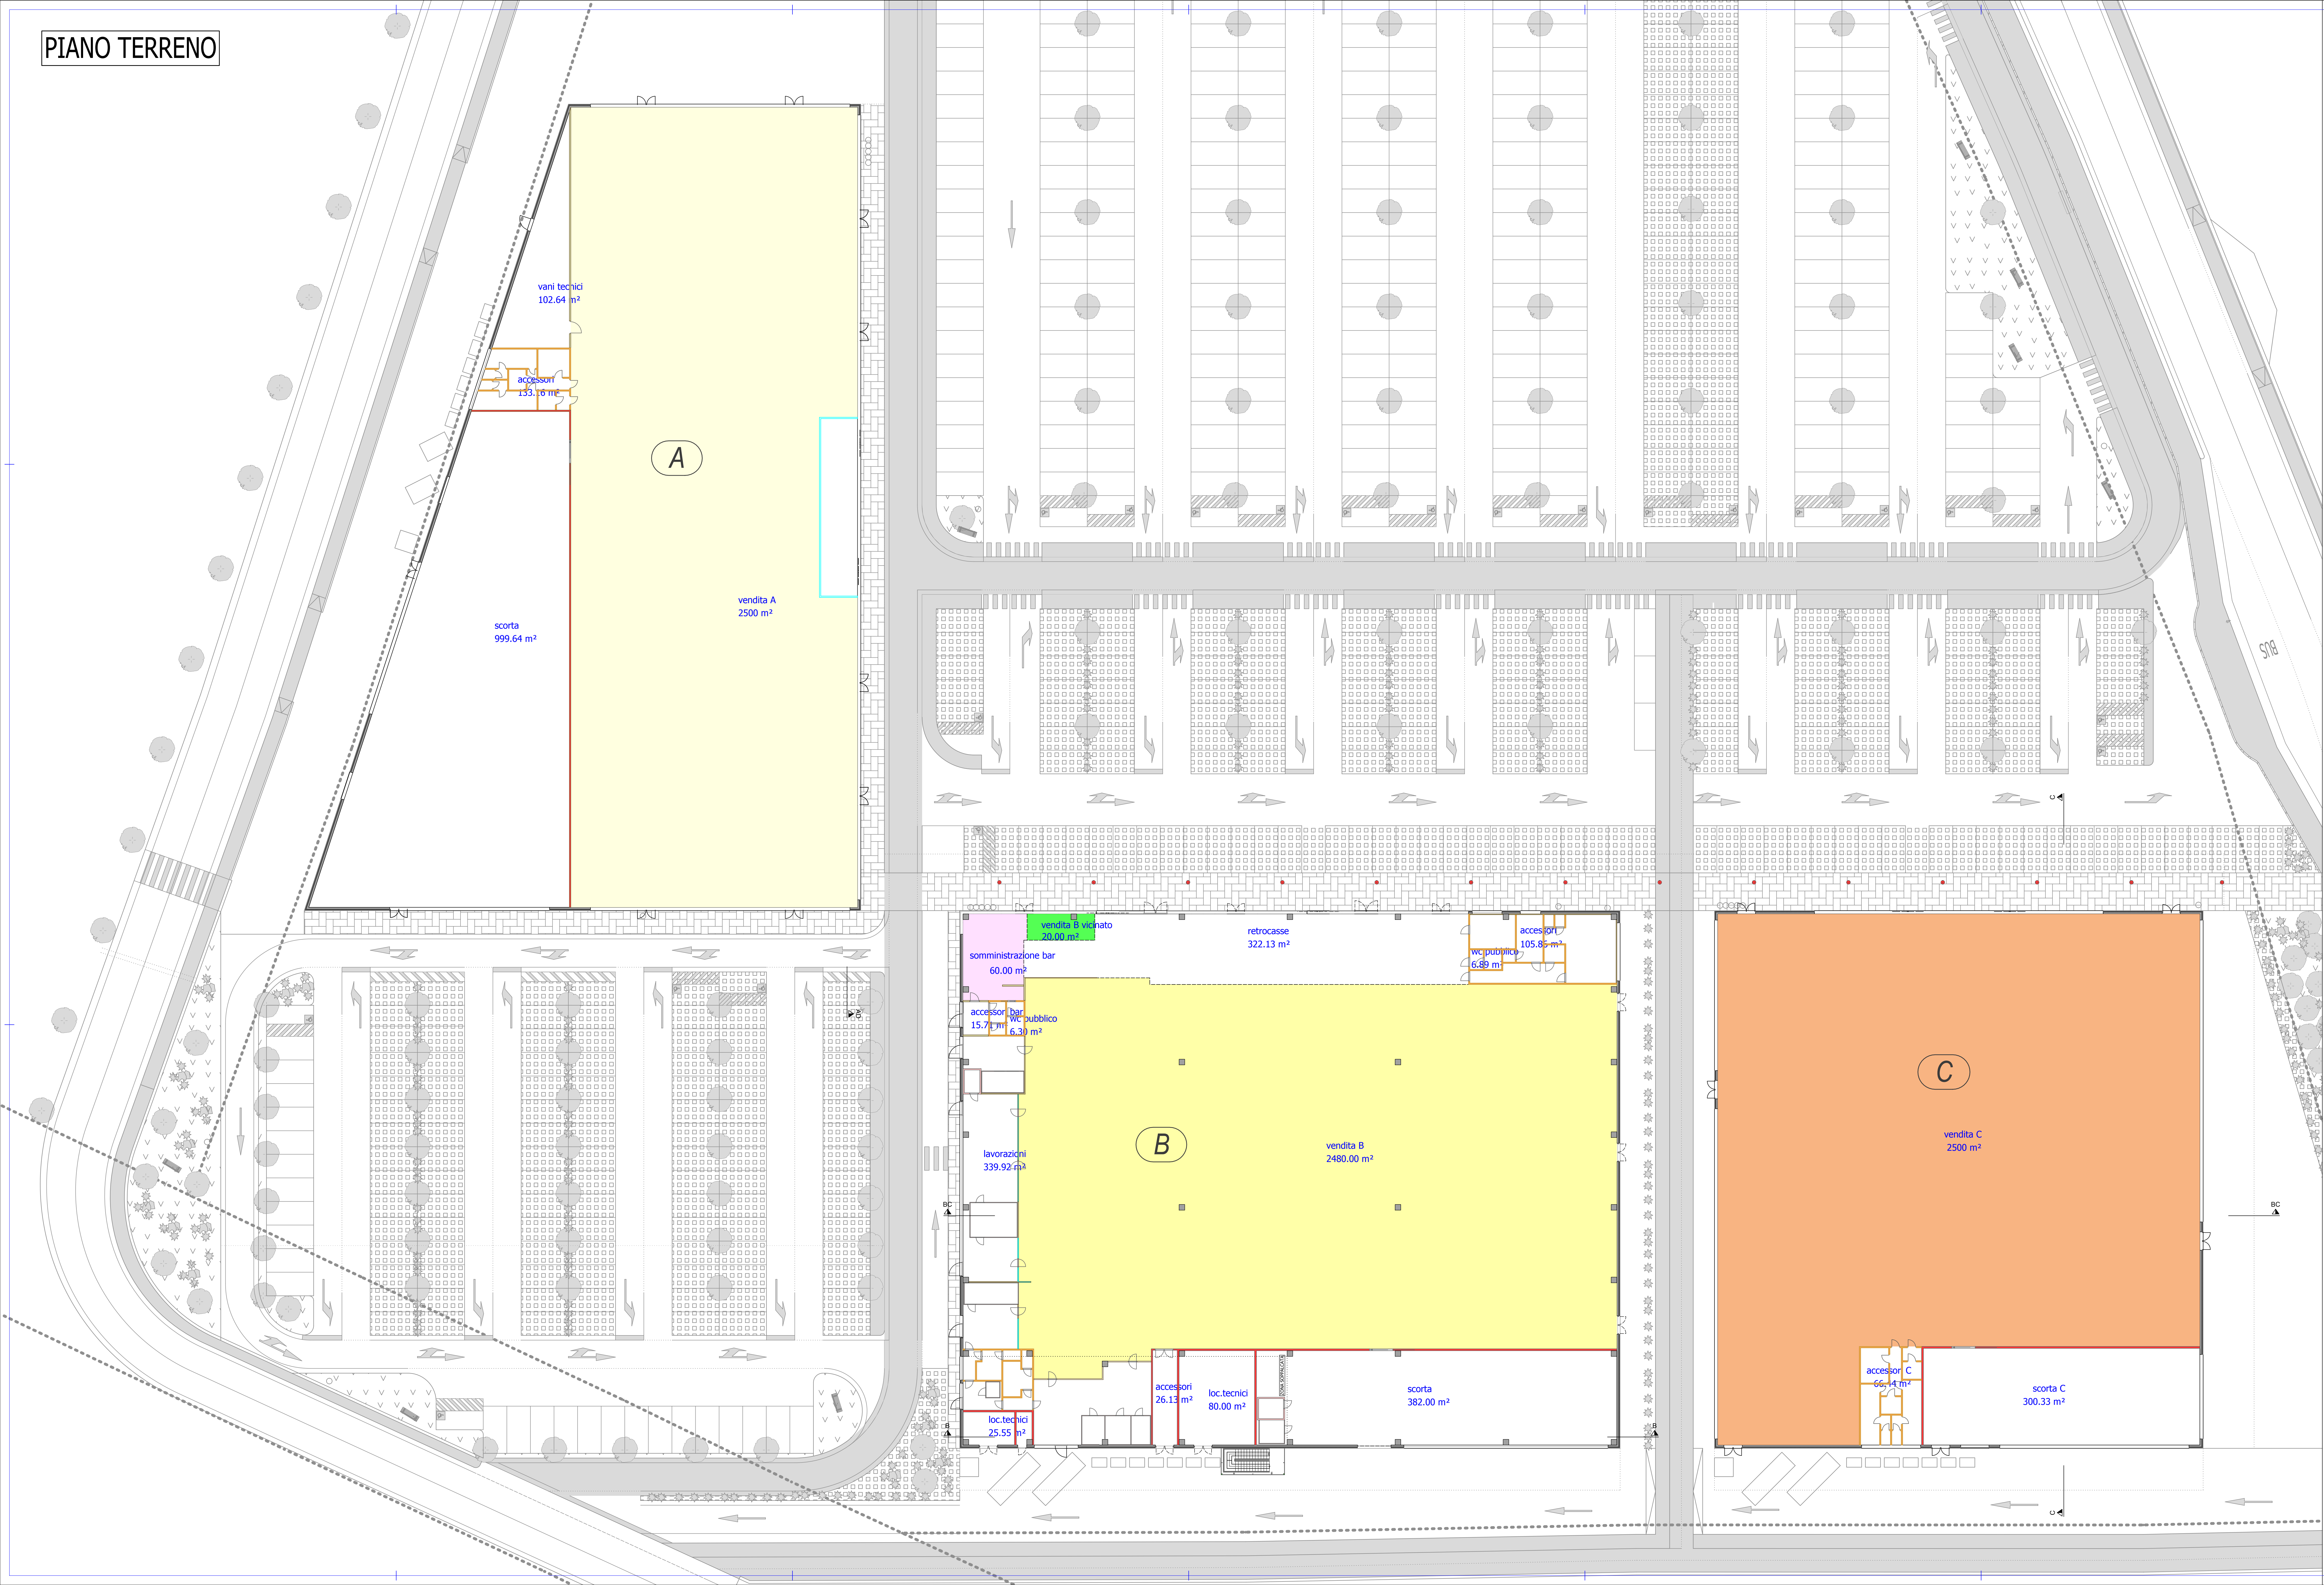

PIANO TERRENO

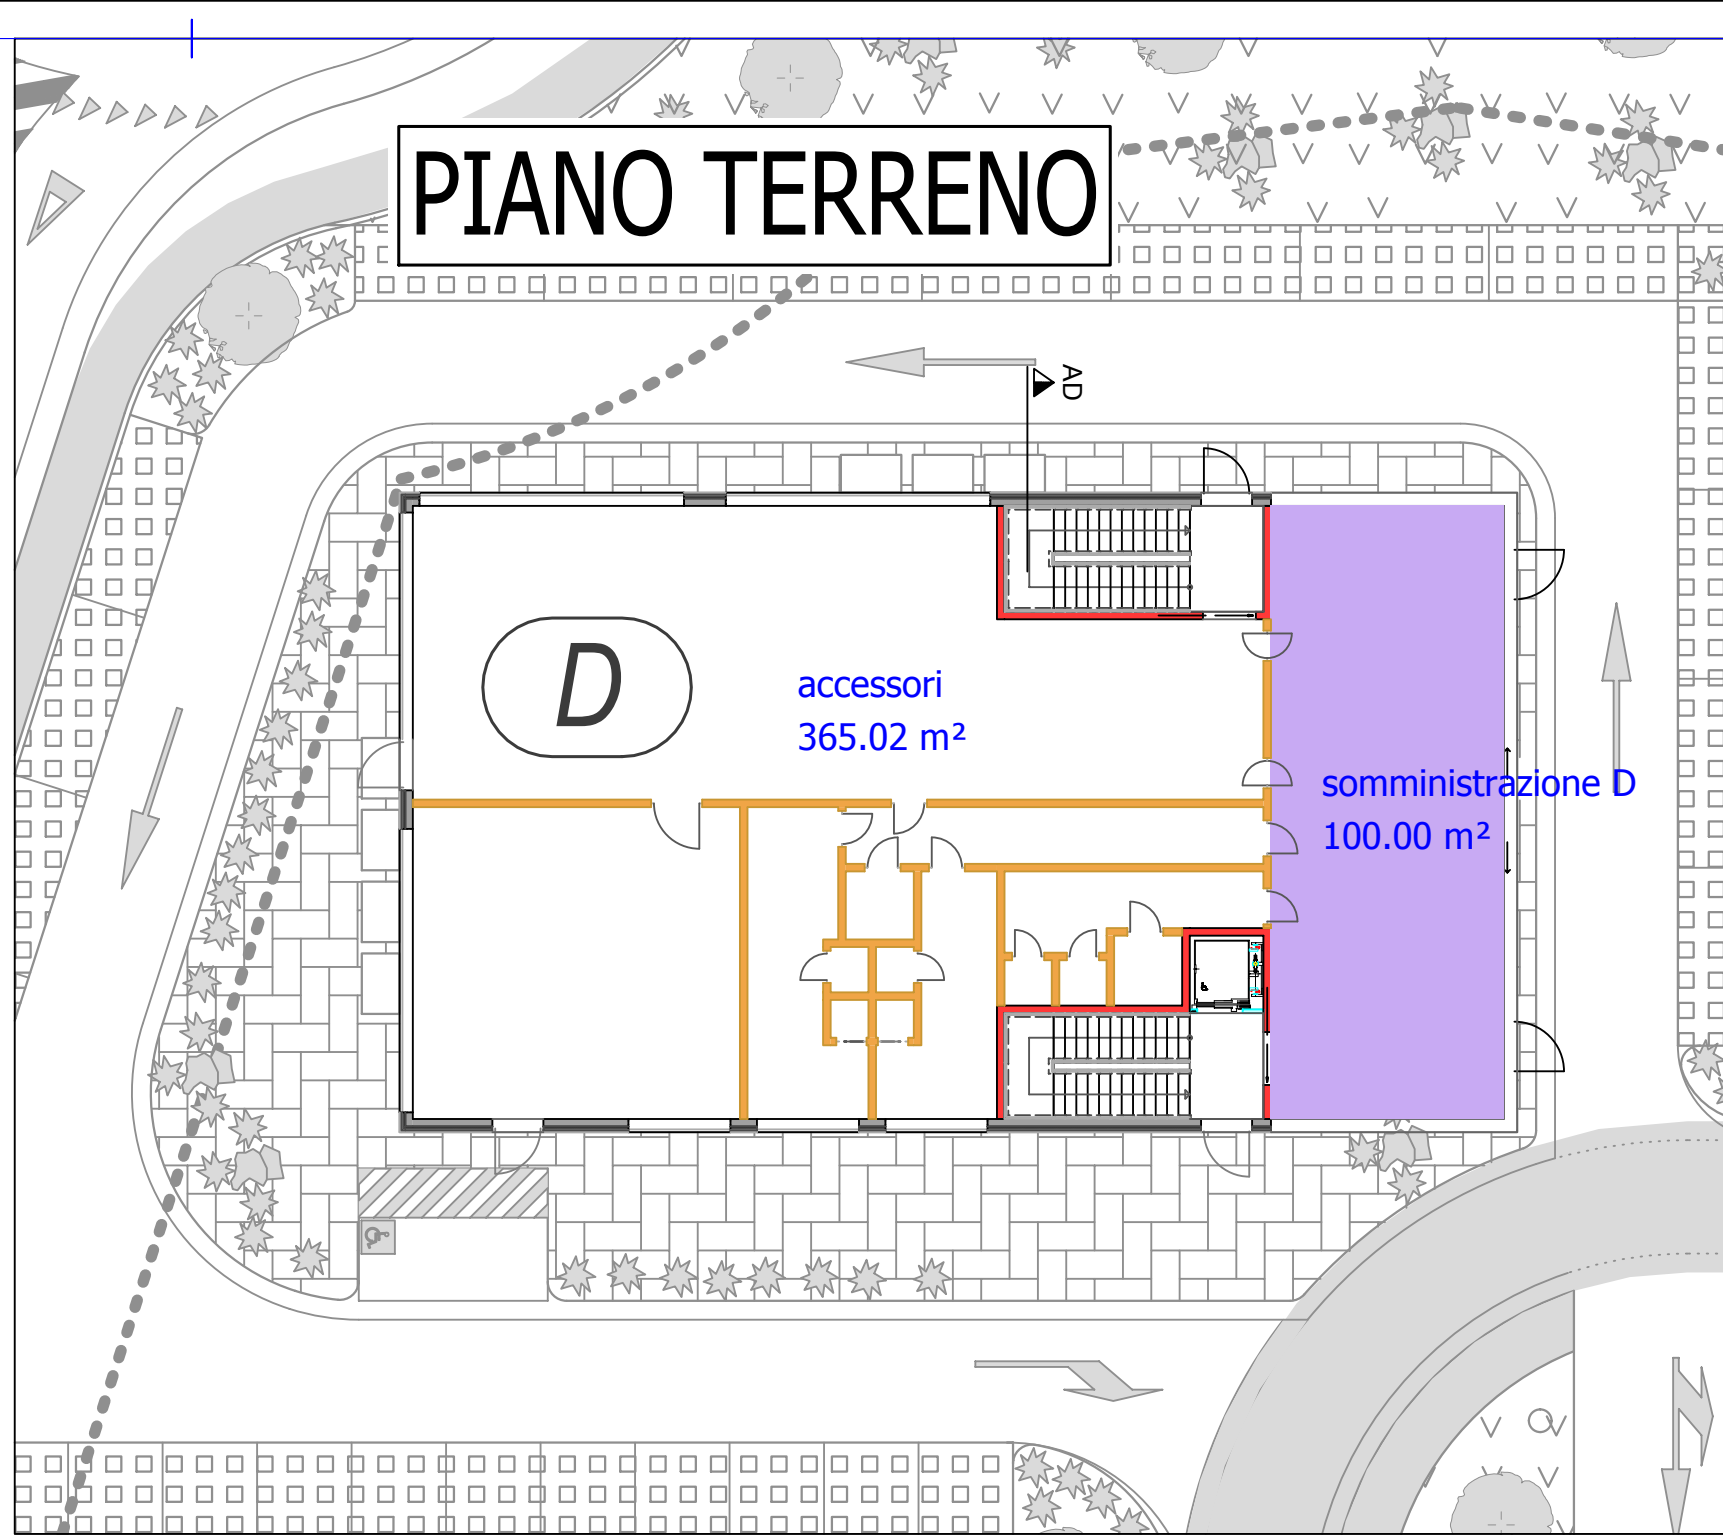


PIANO PRIMO

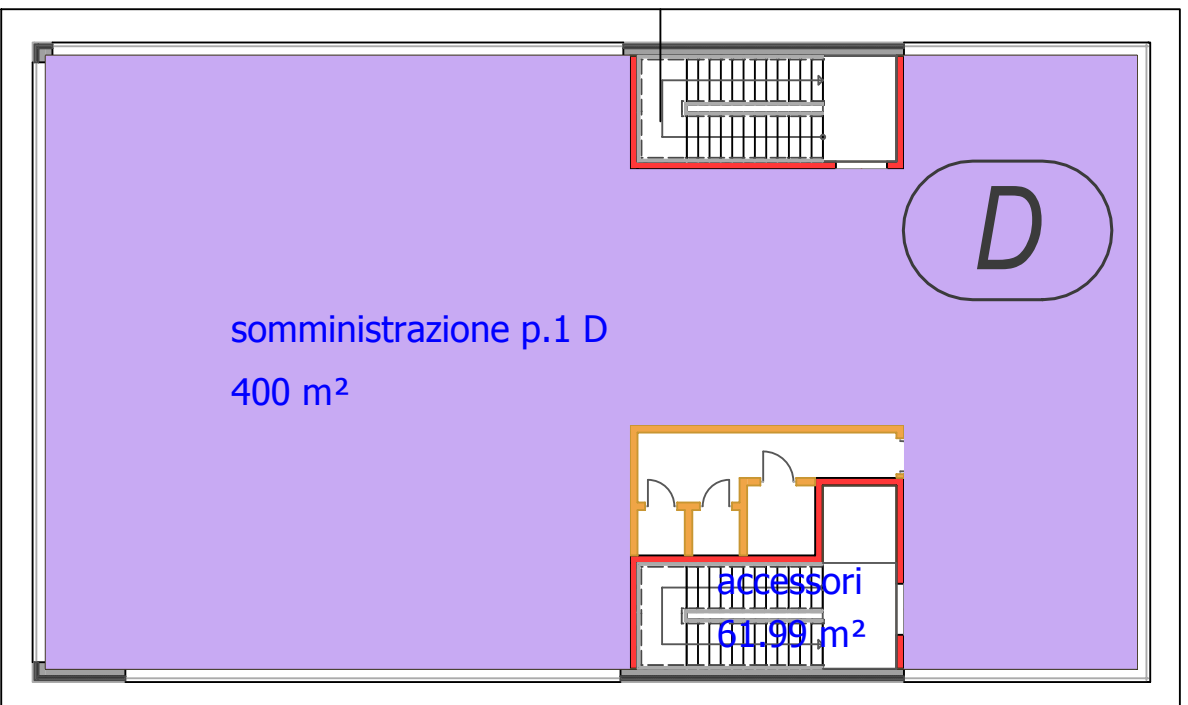

PIANO PRIMO

Fabbricato B spazi tecnici

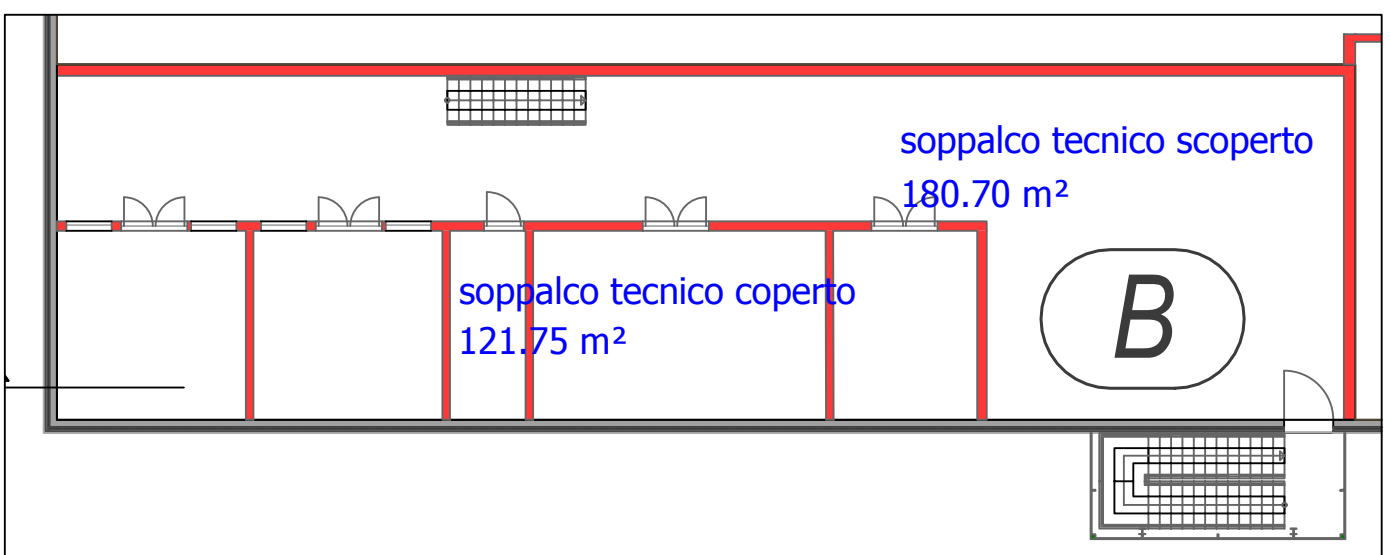

Committente:
DIMAR S.p.A.
via Cuneo 34 Fr. Roreto
CHERASCO
P. IVA 00294760046
tel 0172-485111

Progettista:
dott. Ing. Paolo Sacco

Regione Piemonte
Provincia di Cuneo
Comune di Fossano

Progetto di Parco
Commerciale, Via Villafalletto

pianta piano terreno e primo
con indicazioni sup. vendita
fabbricati A-D

scala 1:200

LAVORO FOSANO km 1.3 P.O.
Tavola T 102
allegato ---
livello progetto: preliminare
marzo 2011
aggiornamento 05 data 06.08.2013
Oggetto :
aggiornamento 02 data 19.01.2012
Oggetto :
aggiornamento 03 data 03.10.2012
Oggetto :
aggiornamento 04 data 04.02.2013
Oggetto :

RS Studio Associato di ingegneria di RAINA Marco e SACCO Paolo
BOSCA (TV) - Corso Garibaldi n°16 - Tel 0172-485016 - fax 0172-485015 - E-mail: RSStudio@libero.it - Web: RSStudio.com - Pagine Gialle: ingegneri di TV

Il presente disegno è il prodotto di RS Studio, ogni riproduzione parziale o totale è espressamente vietata e sarà perseguita a termini di legge.