

COMUNE DI FOSSANO
PROVINCIA DI CUNEO

OGGETTO:

PERMESSO DI COSTRUIRE RELATIVO AL PROGETTO DI RIQUALIFICAZIONE IN PIAZZA VITTORIO VENETO DI PORZIONI DI LOCALI AD USO MAGAZZINO/DEPOSITO DEL PIANO -1 NEL CONDOMINIO DENOMINATO "AUTOPARCHEGGIO SOTTERRANEO PALOCCA" ATTRAVERSO CAMBIO DI DESTINAZIONE D'USO IN AUTORIMESSE PRIVATE.

C.T.: FG. 146 PART. 434.

C.F.: FG. 146 PART. 434 SUBB. 173, 174

TAV. 3

SCALA 1:200

SITUAZIONE DI PROGETTO

- PIANTA PIANO -1


DATA: 25 NOVEMBRE 2025

RICHIEDENTE:

PROGETTISTA:

STUDIO TECNICO
RACCA GEOM. ALESSANDRO
ZANUSSO GEOM. LUCA
TEL. 0172/62658 FAX. 0172/631681
P.ZZA BEPPE MANFREDI N.2 - 12045 - FOSSANO - CN

RACCA GEOM. ALESSANDRO

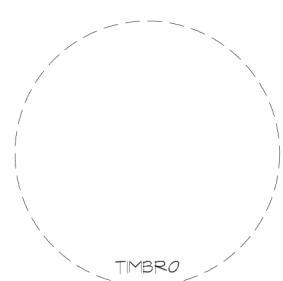

QUESTO DISEGNO E' DI PROPRIETA' DELLO STUDIO ED E' PROTETTO A TERMINI DI LEGGE


CORSIE DI MANOVRA = MQ. 745,60 + MQ. 73,00

SUPERFICIE DI COMPARTIMENTO = MQ. 2.150,00

SUPERFICIE COMPARTIMENTO

N°	SUPERFICIE	MIN. FIN. PARI A 1/25 DELLA SUPERFICIE	SUP. FIN.
/	MQ. 2.150,00	MQ. 86,00	MQ. 93,67

FOGLIO 146 PARTICELLA 434

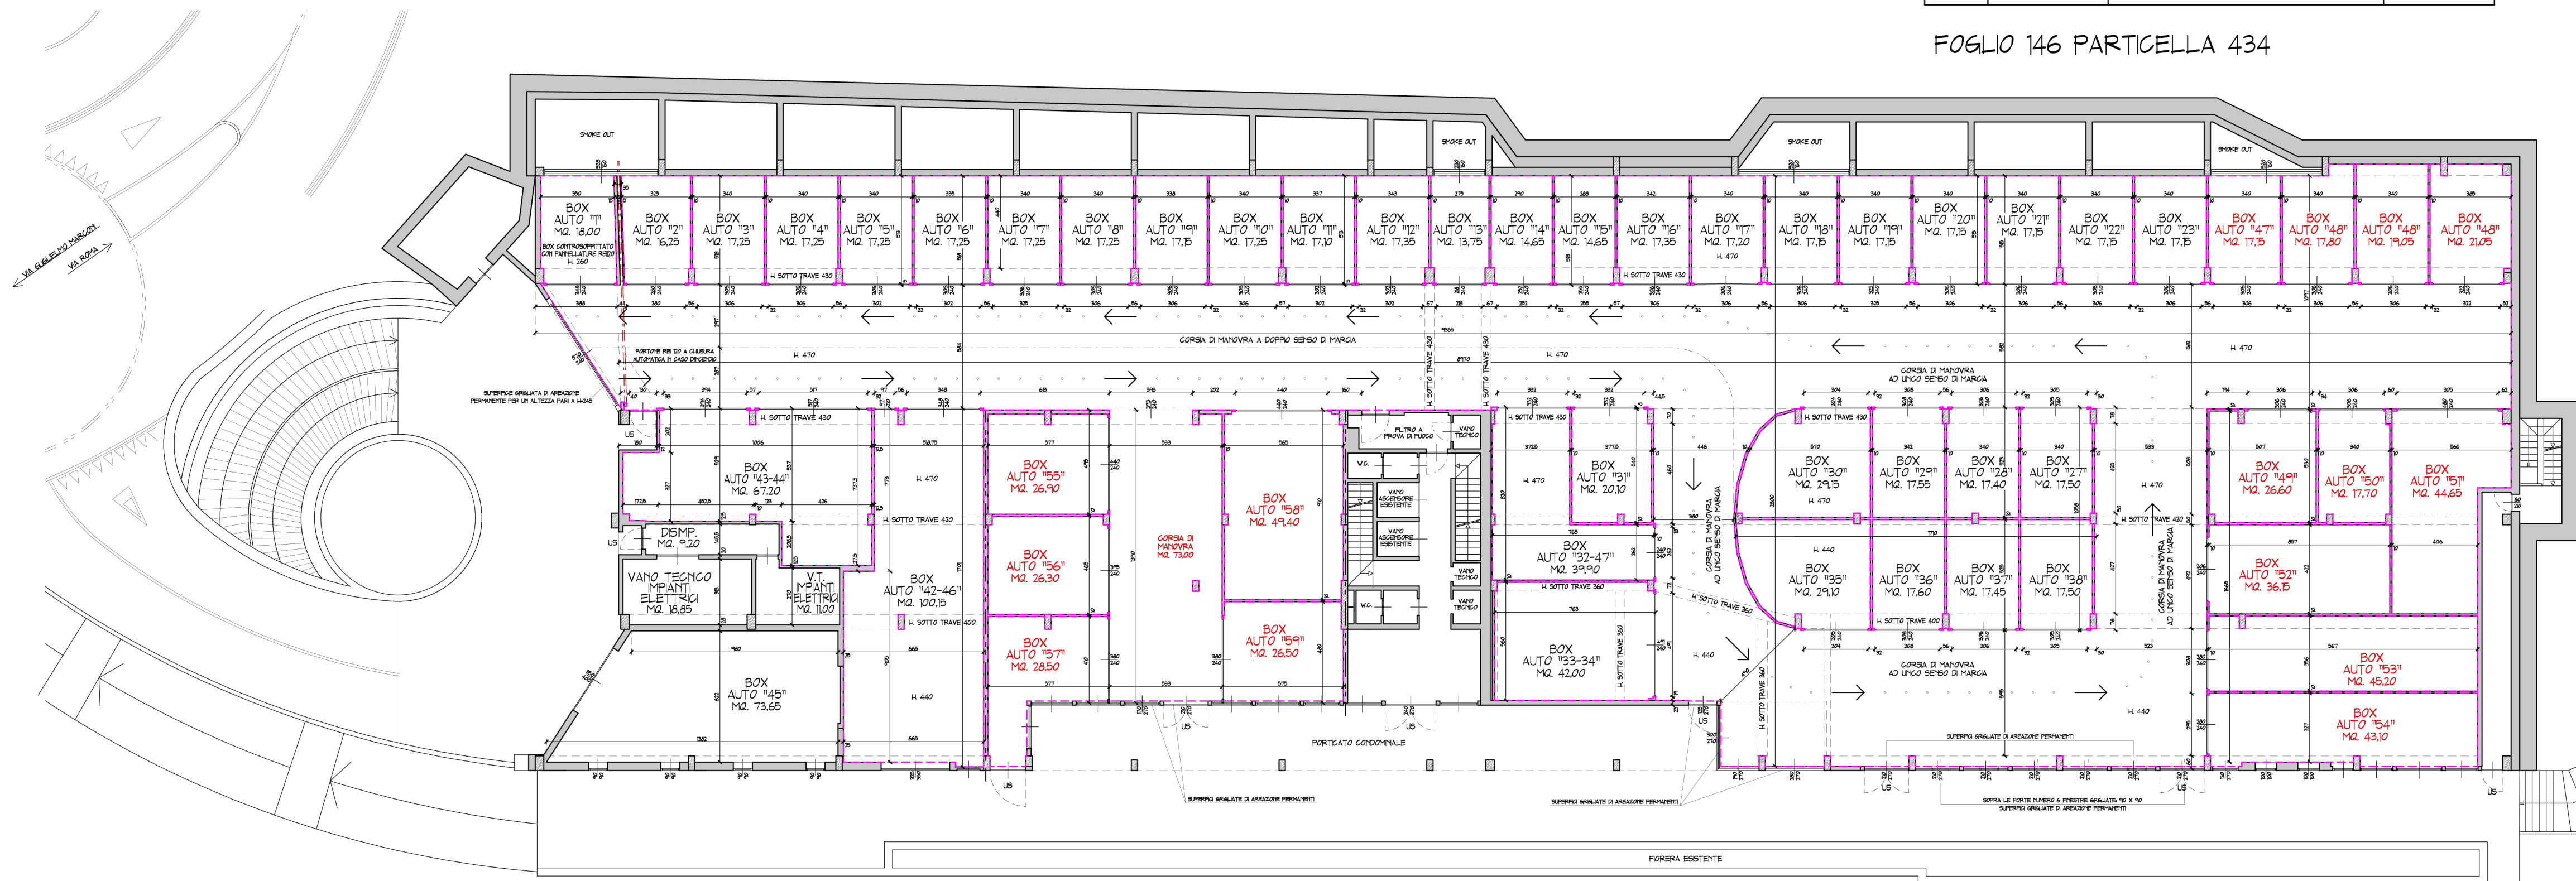

PIANTA PIANO -1

SCALA 1:200