

COMUNE DI FOSSANO
PROVINCIA DI CUNEO

OGGETTO:

PERMESSO DI COSTRUIRE RELATIVO AL PROGETTO DI RIQUALIFICAZIONE IN PIAZZA VITTORIO VENETO DI PORZIONI DI LOCALI AD USO MAGAZZINO/DEPOSITO DEL PIANO -1 NEL CONDOMINIO DENOMINATO "AUTOPARCHEGGIO SOTTERRANEO PALOCCA" ATTRAVERSO CAMBIO DI DESTINAZIONE D'USO IN AUTORMESSE PRIVATE.

C.T.: FG. 146 PART. 434.

C.F.: FG. 146 PART. 434 SUBB. 173, 174

TAV. 4

SCALA 1:200

SITUAZIONE COMPARATIVA

- PIANTA PIANO -1

DATA: 25 NOVEMBRE 2025


RICHIEDENTE:




PROGETTISTA:

STUDIO TECNICO
RACCA GEOM. ALESSANDRO
ZANUSSO GEOM. LUCA
TEL. 0172/62658 FAX. 0172/631681
P.ZZA BEPPE MANFREDI N.2 - 12045 - FOSSANO - CN

RACCA GEOM. ALESSANDRO

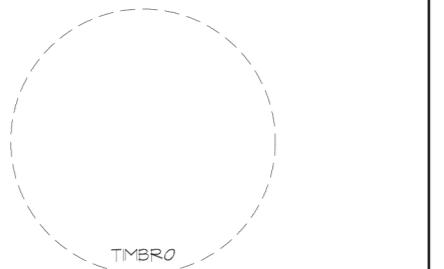

OPERE IN DEMOLIZIONE
OPERE IN COSTRUZIONE

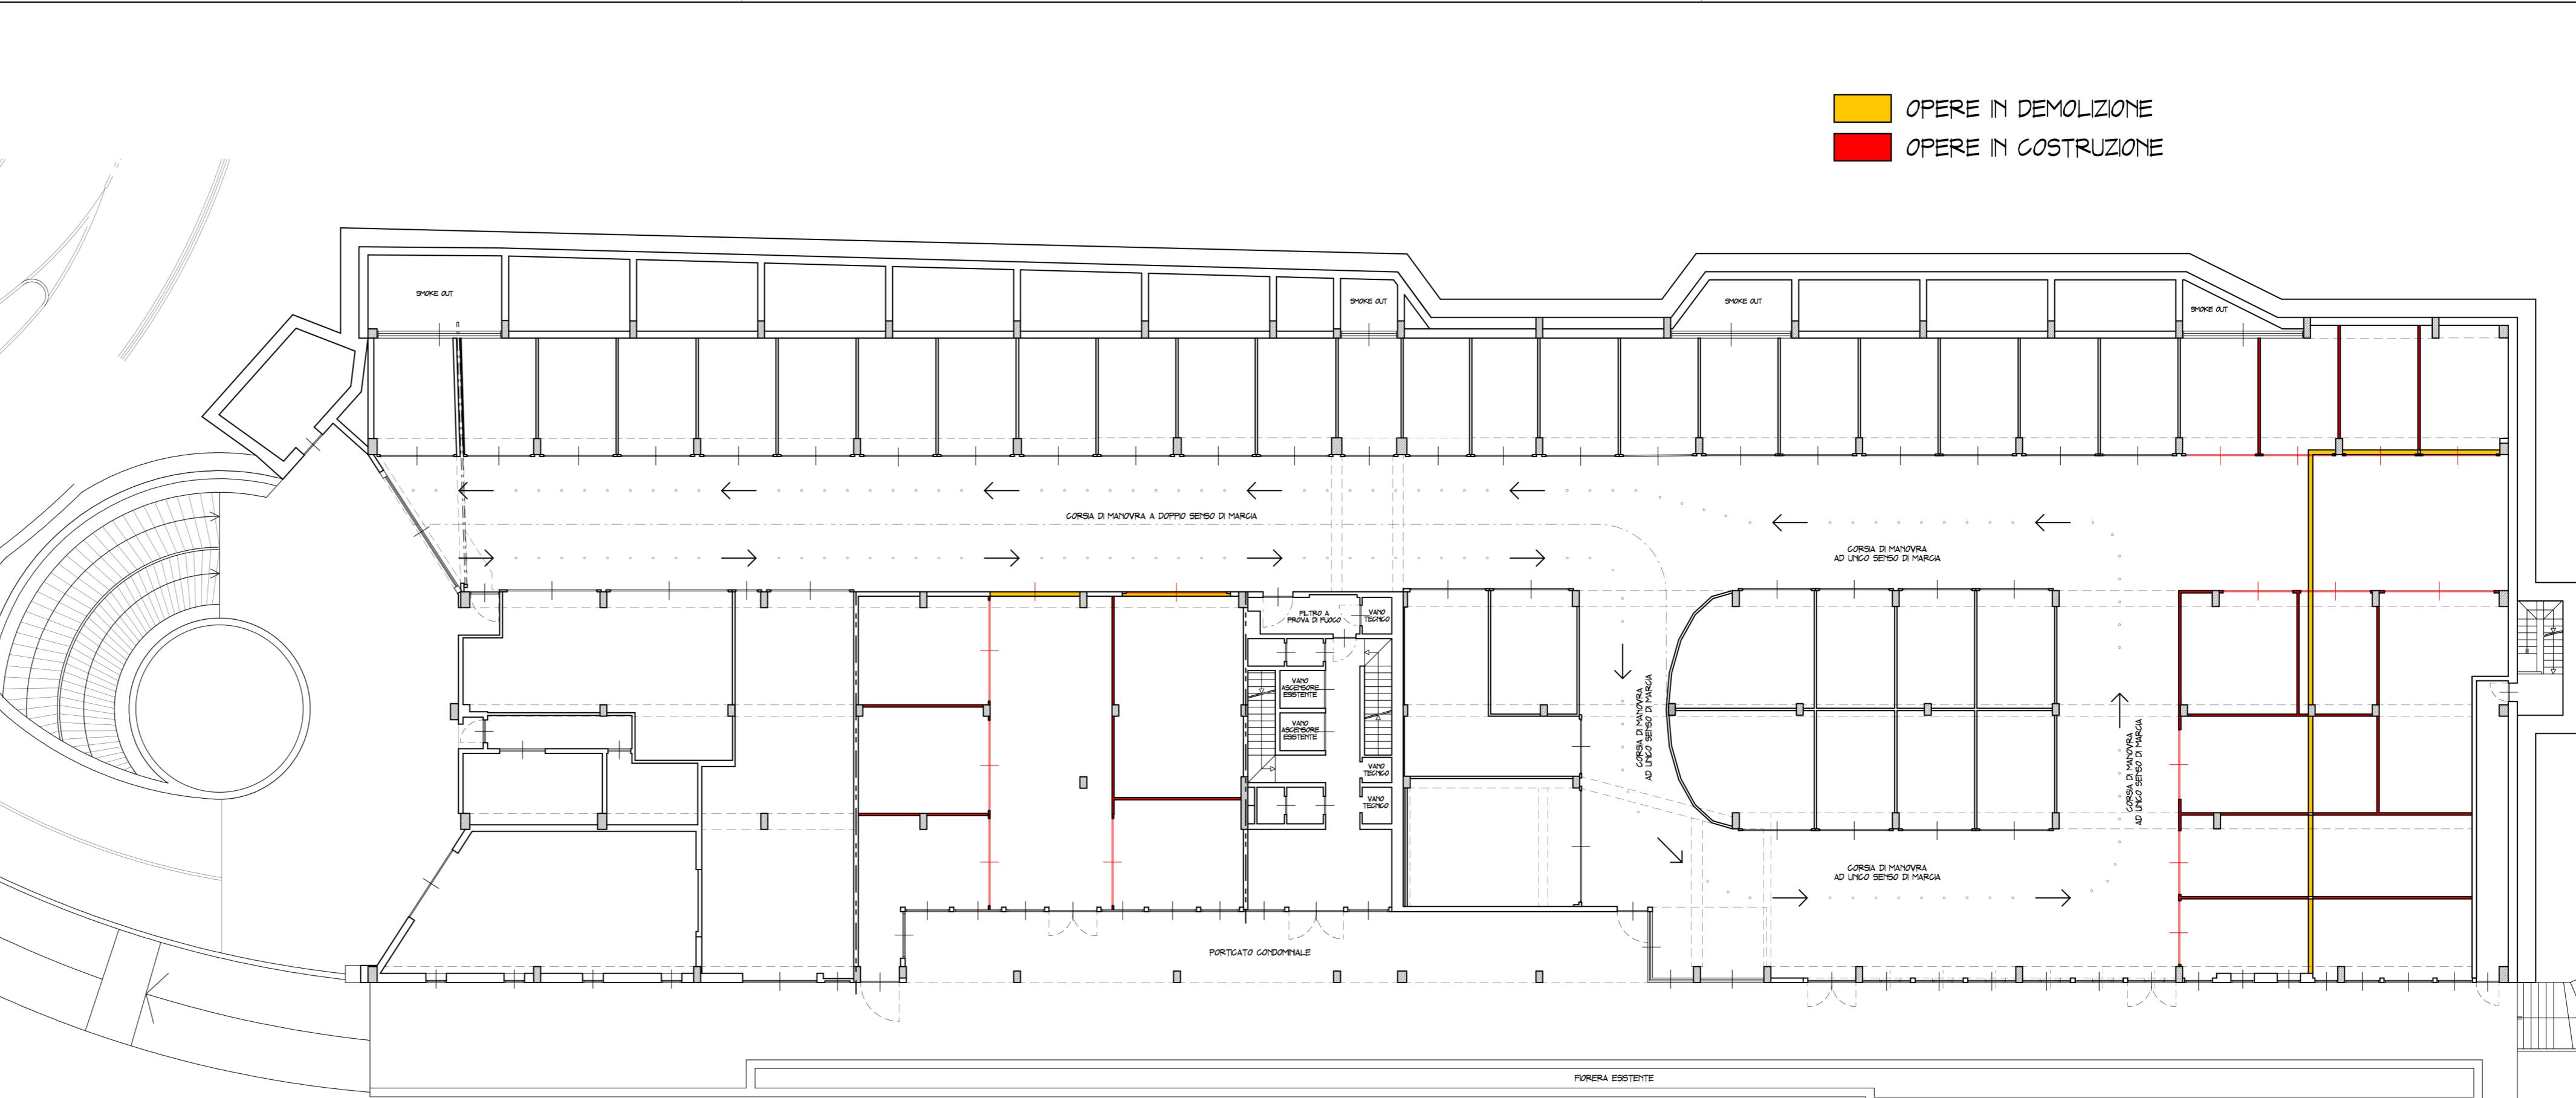

PIANTA PIANO -1
SCALA 1:200