

COMMITTENTE:

TAV. 7P NP1	PLANIMETRIA DI PROGETTO DEI NUOVI FABBRICATI
Scala: 1 : 100	Revisione: 4
	Data: 13.06.2026

LABORATORIO DI PROGETTAZIONE
 via Base San Paolo n.15
 Fossano (CN)
 Tel. 0172.62662-2


Arch. PATRESE Roberto Firma: _____

In collaborazione: Dott. Arch. STELLA Barbara


Il presente elaborato è di proprietà dei progettisti ed è protetto a termini di legge



FABBRICATO PRINCIPALE - PIANTA PIANO INTERRATO

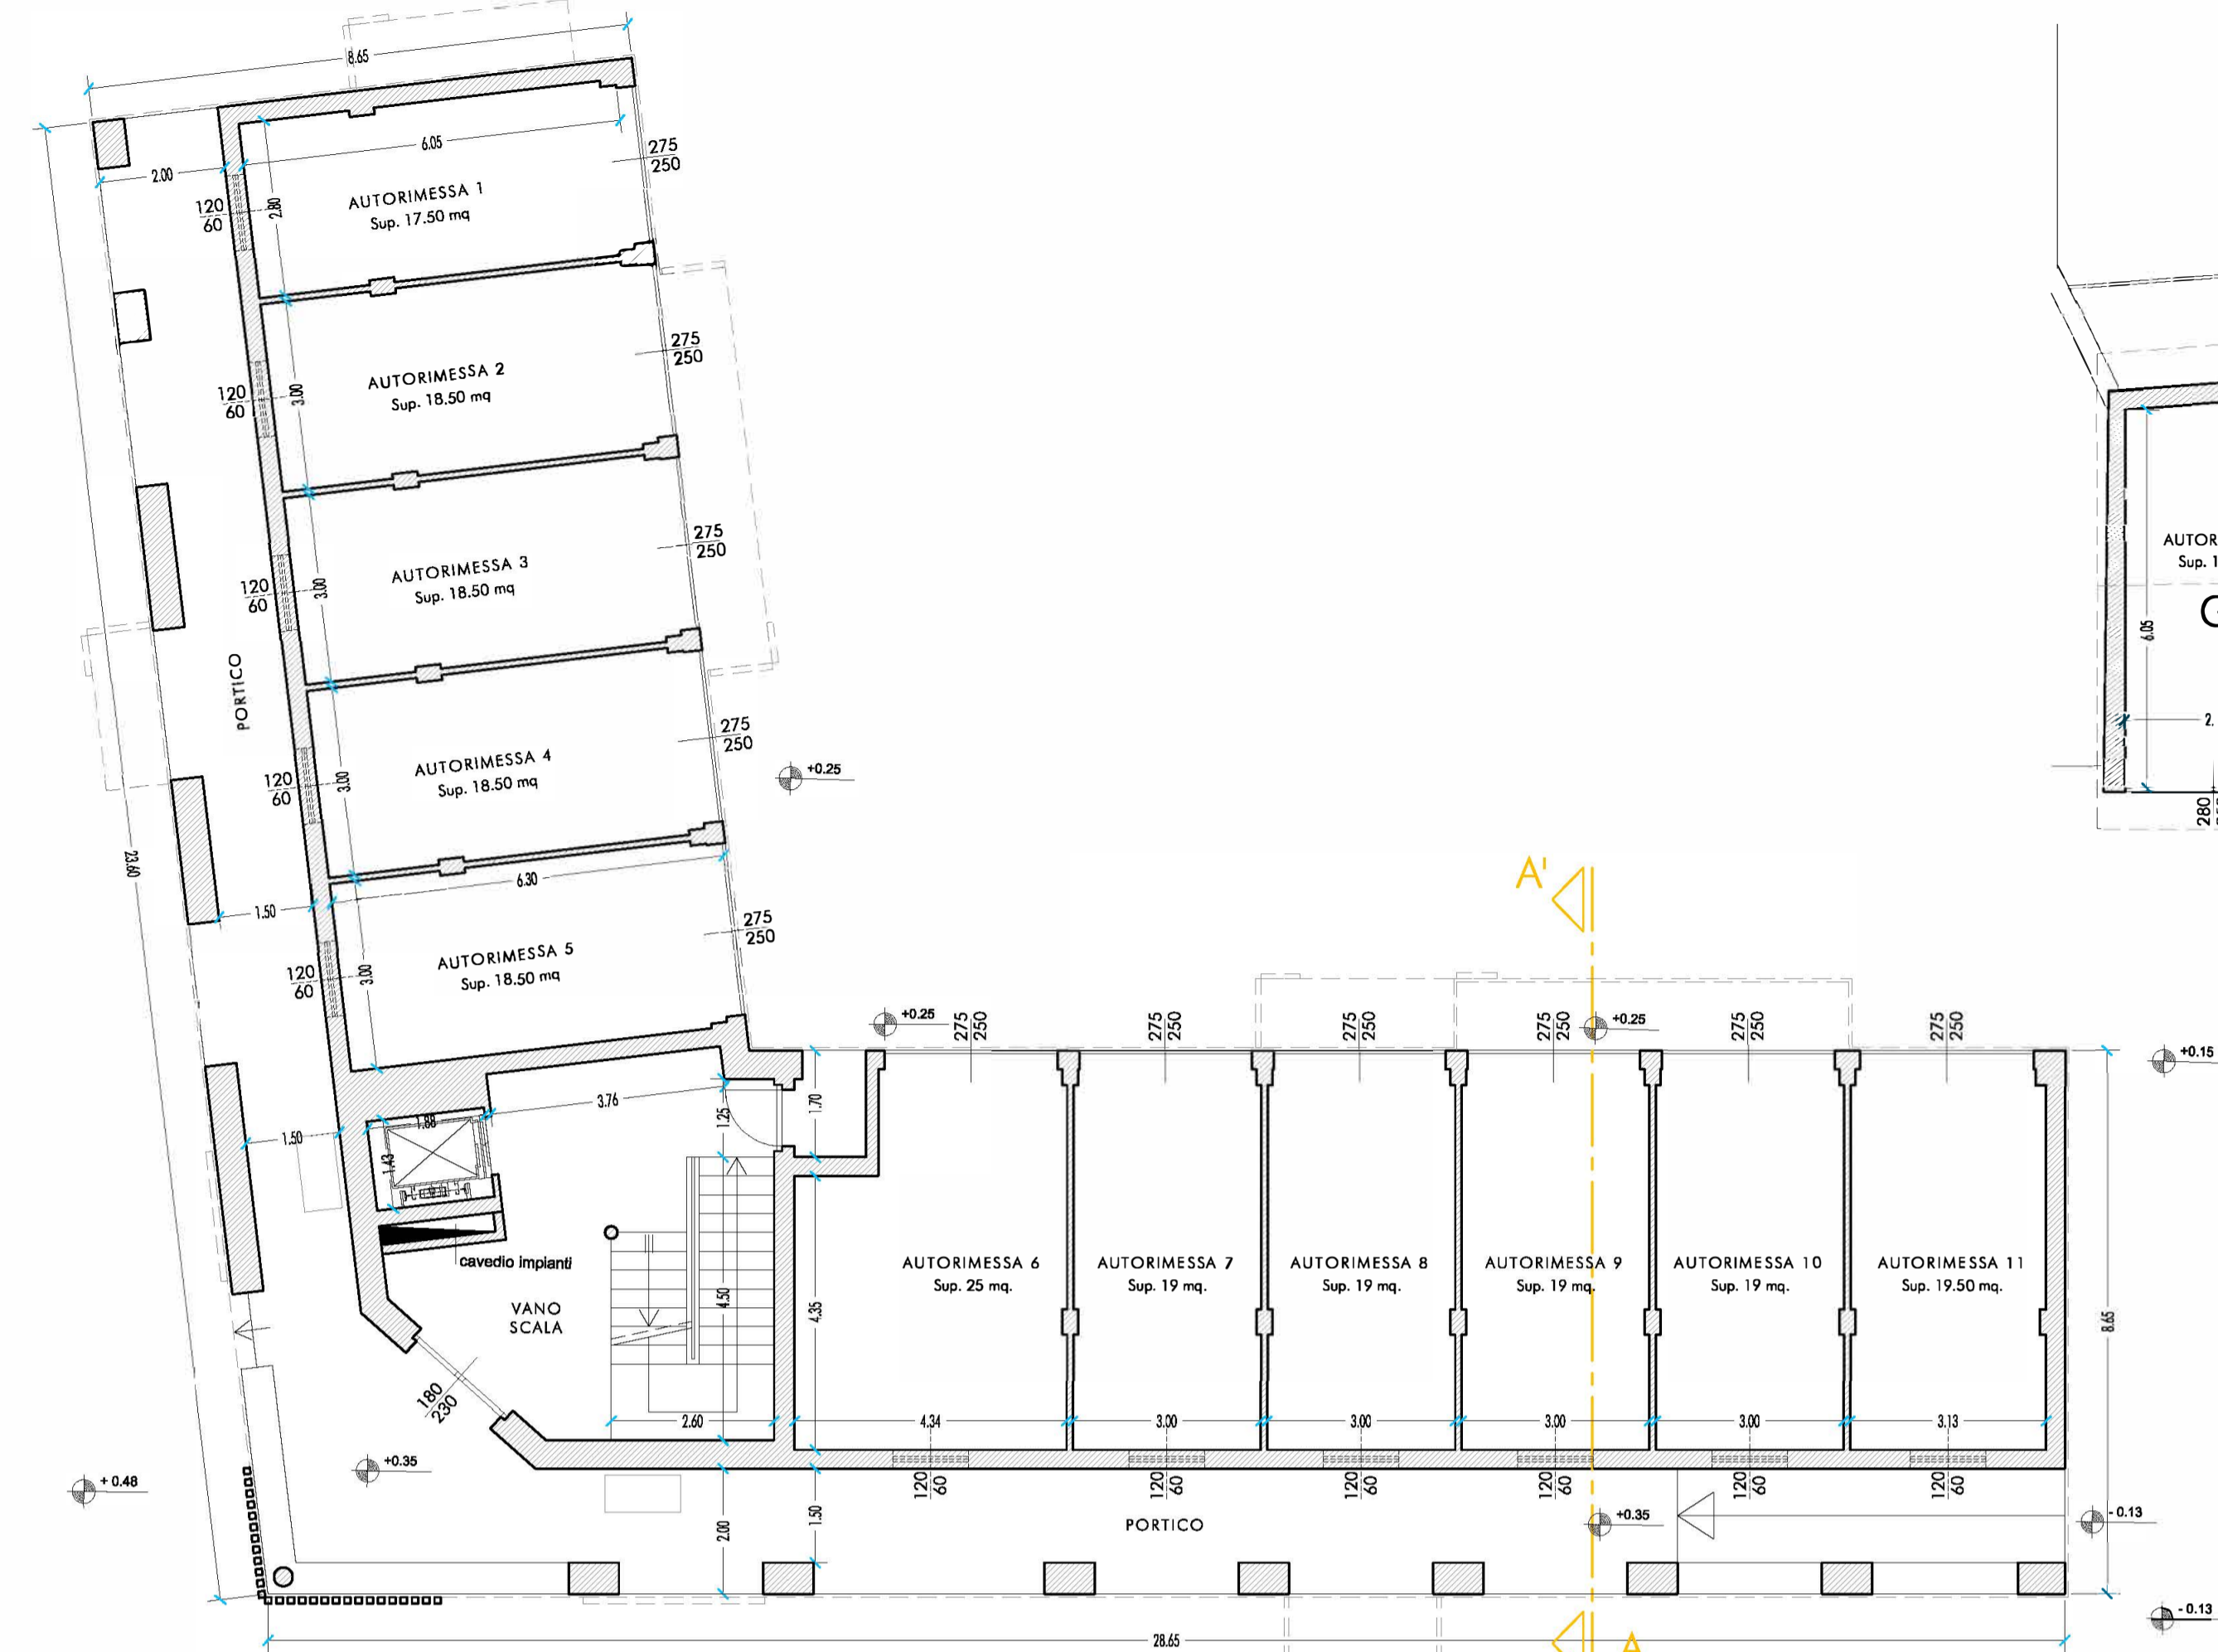

FABBRICATO PRINCIPALE - PIANTA PIANO TERRA

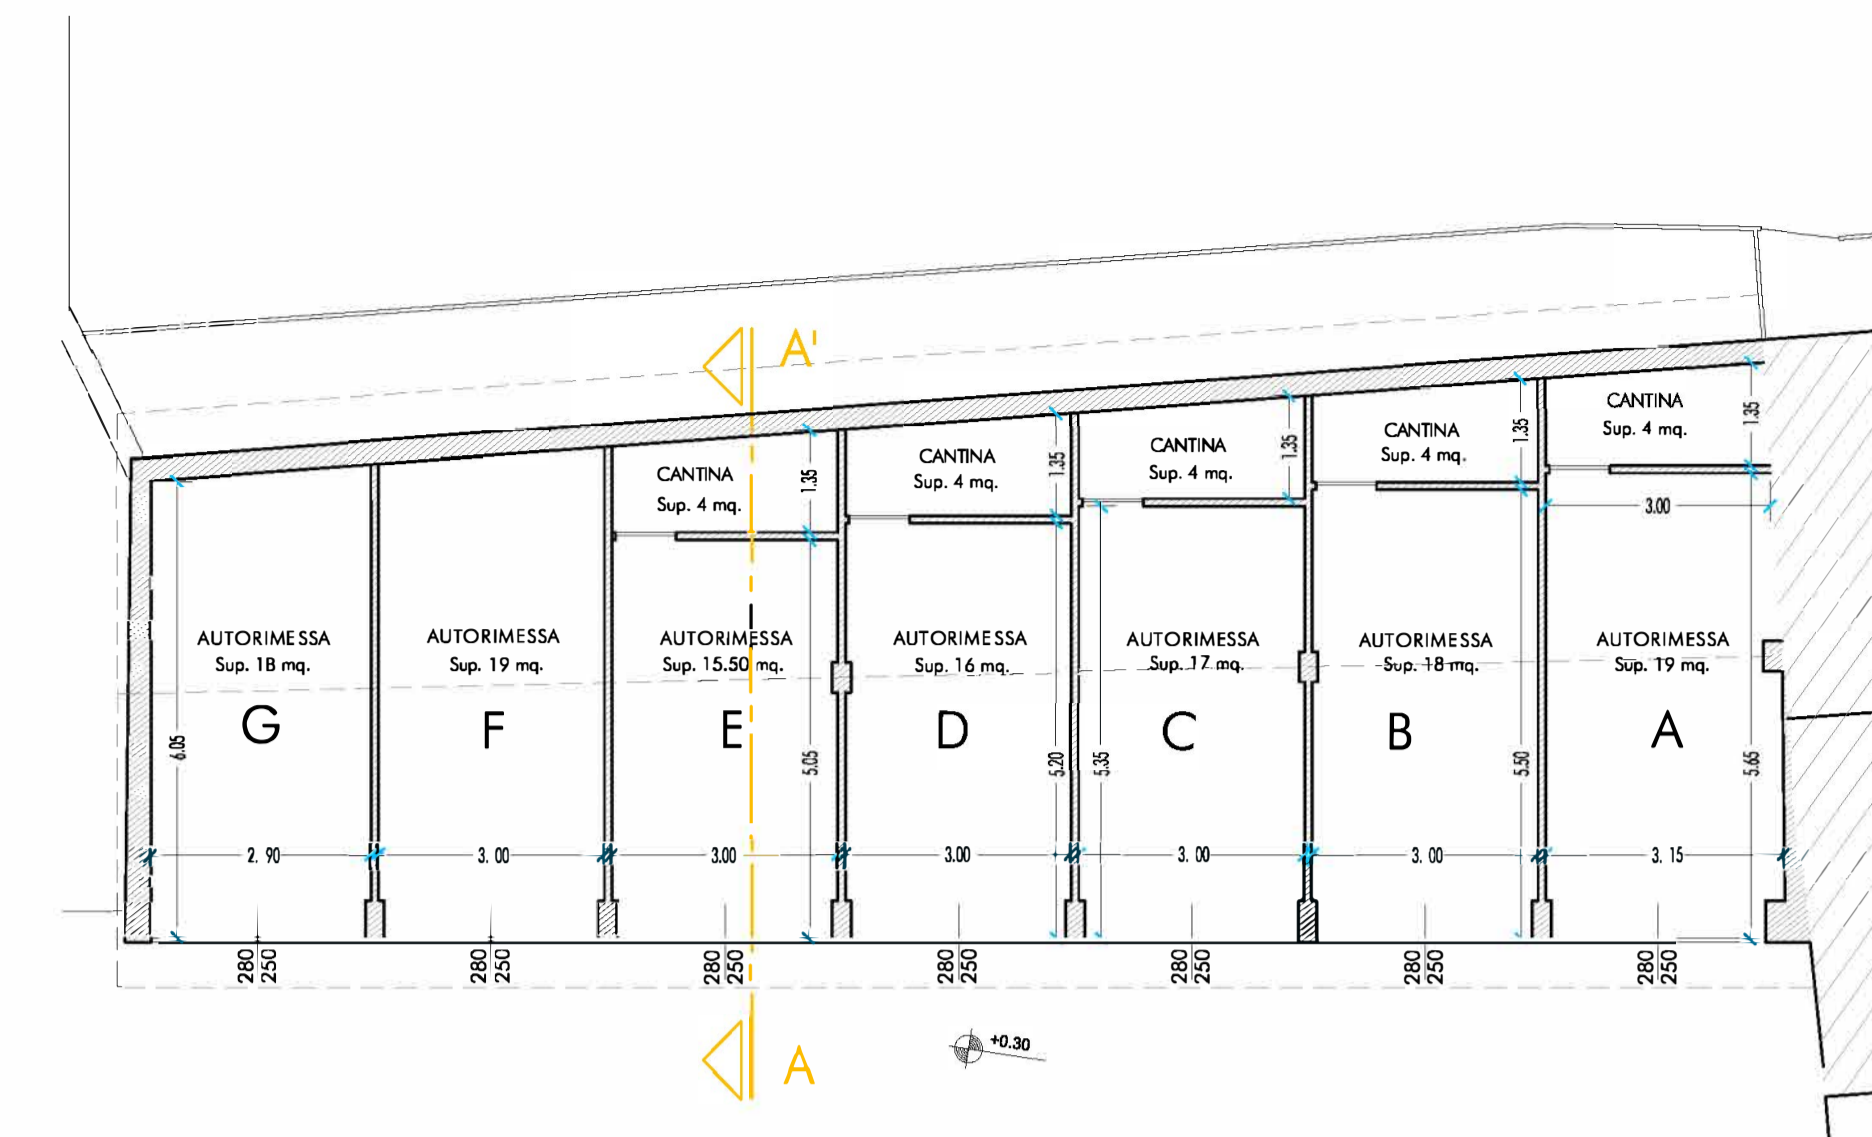


FABBRICATO AUTORIMESSE - PIANTA PIANO TERRENO

TABELLA DI VERIFICA DEL RENDIMENTO ENERGETICO

PIANO	Sp. ab.	Superficie utile	Superficie coperta	Superficie vetrata
PIANO PRIMO				
APPARTAMENTO 1	110,00	110,00	110,00	110,00
SOGGIORNO/CUCINA	45,00	45,00	45,00	45,00
CAMERA 1	15,00	15,00	15,00	15,00
CAMERA 2	15,00	15,00	15,00	15,00
CAMERA 3	15,00	15,00	15,00	15,00
BAGNO 1	4,00	4,00	4,00	4,00
BAGNO 2	4,00	4,00	4,00	4,00
BAGNO 3	4,00	4,00	4,00	4,00
PIANO SECONDO				
APPARTAMENTO 2	110,00	110,00	110,00	110,00
SOGGIORNO/CUCINA	45,00	45,00	45,00	45,00
CAMERA 1	15,00	15,00	15,00	15,00
CAMERA 2	15,00	15,00	15,00	15,00
CAMERA 3	15,00	15,00	15,00	15,00
BAGNO 1	4,00	4,00	4,00	4,00
BAGNO 2	4,00	4,00	4,00	4,00
BAGNO 3	4,00	4,00	4,00	4,00
PIANO TERZO				
APPARTAMENTO 3	110,00	110,00	110,00	110,00
SOGGIORNO/CUCINA	45,00	45,00	45,00	45,00
CAMERA 1	15,00	15,00	15,00	15,00
CAMERA 2	15,00	15,00	15,00	15,00
CAMERA 3	15,00	15,00	15,00	15,00
BAGNO 1	4,00	4,00	4,00	4,00
BAGNO 2	4,00	4,00	4,00	4,00
BAGNO 3	4,00	4,00	4,00	4,00



FABBRICATO PRINCIPALE - PIANTA PIANO PRIMO

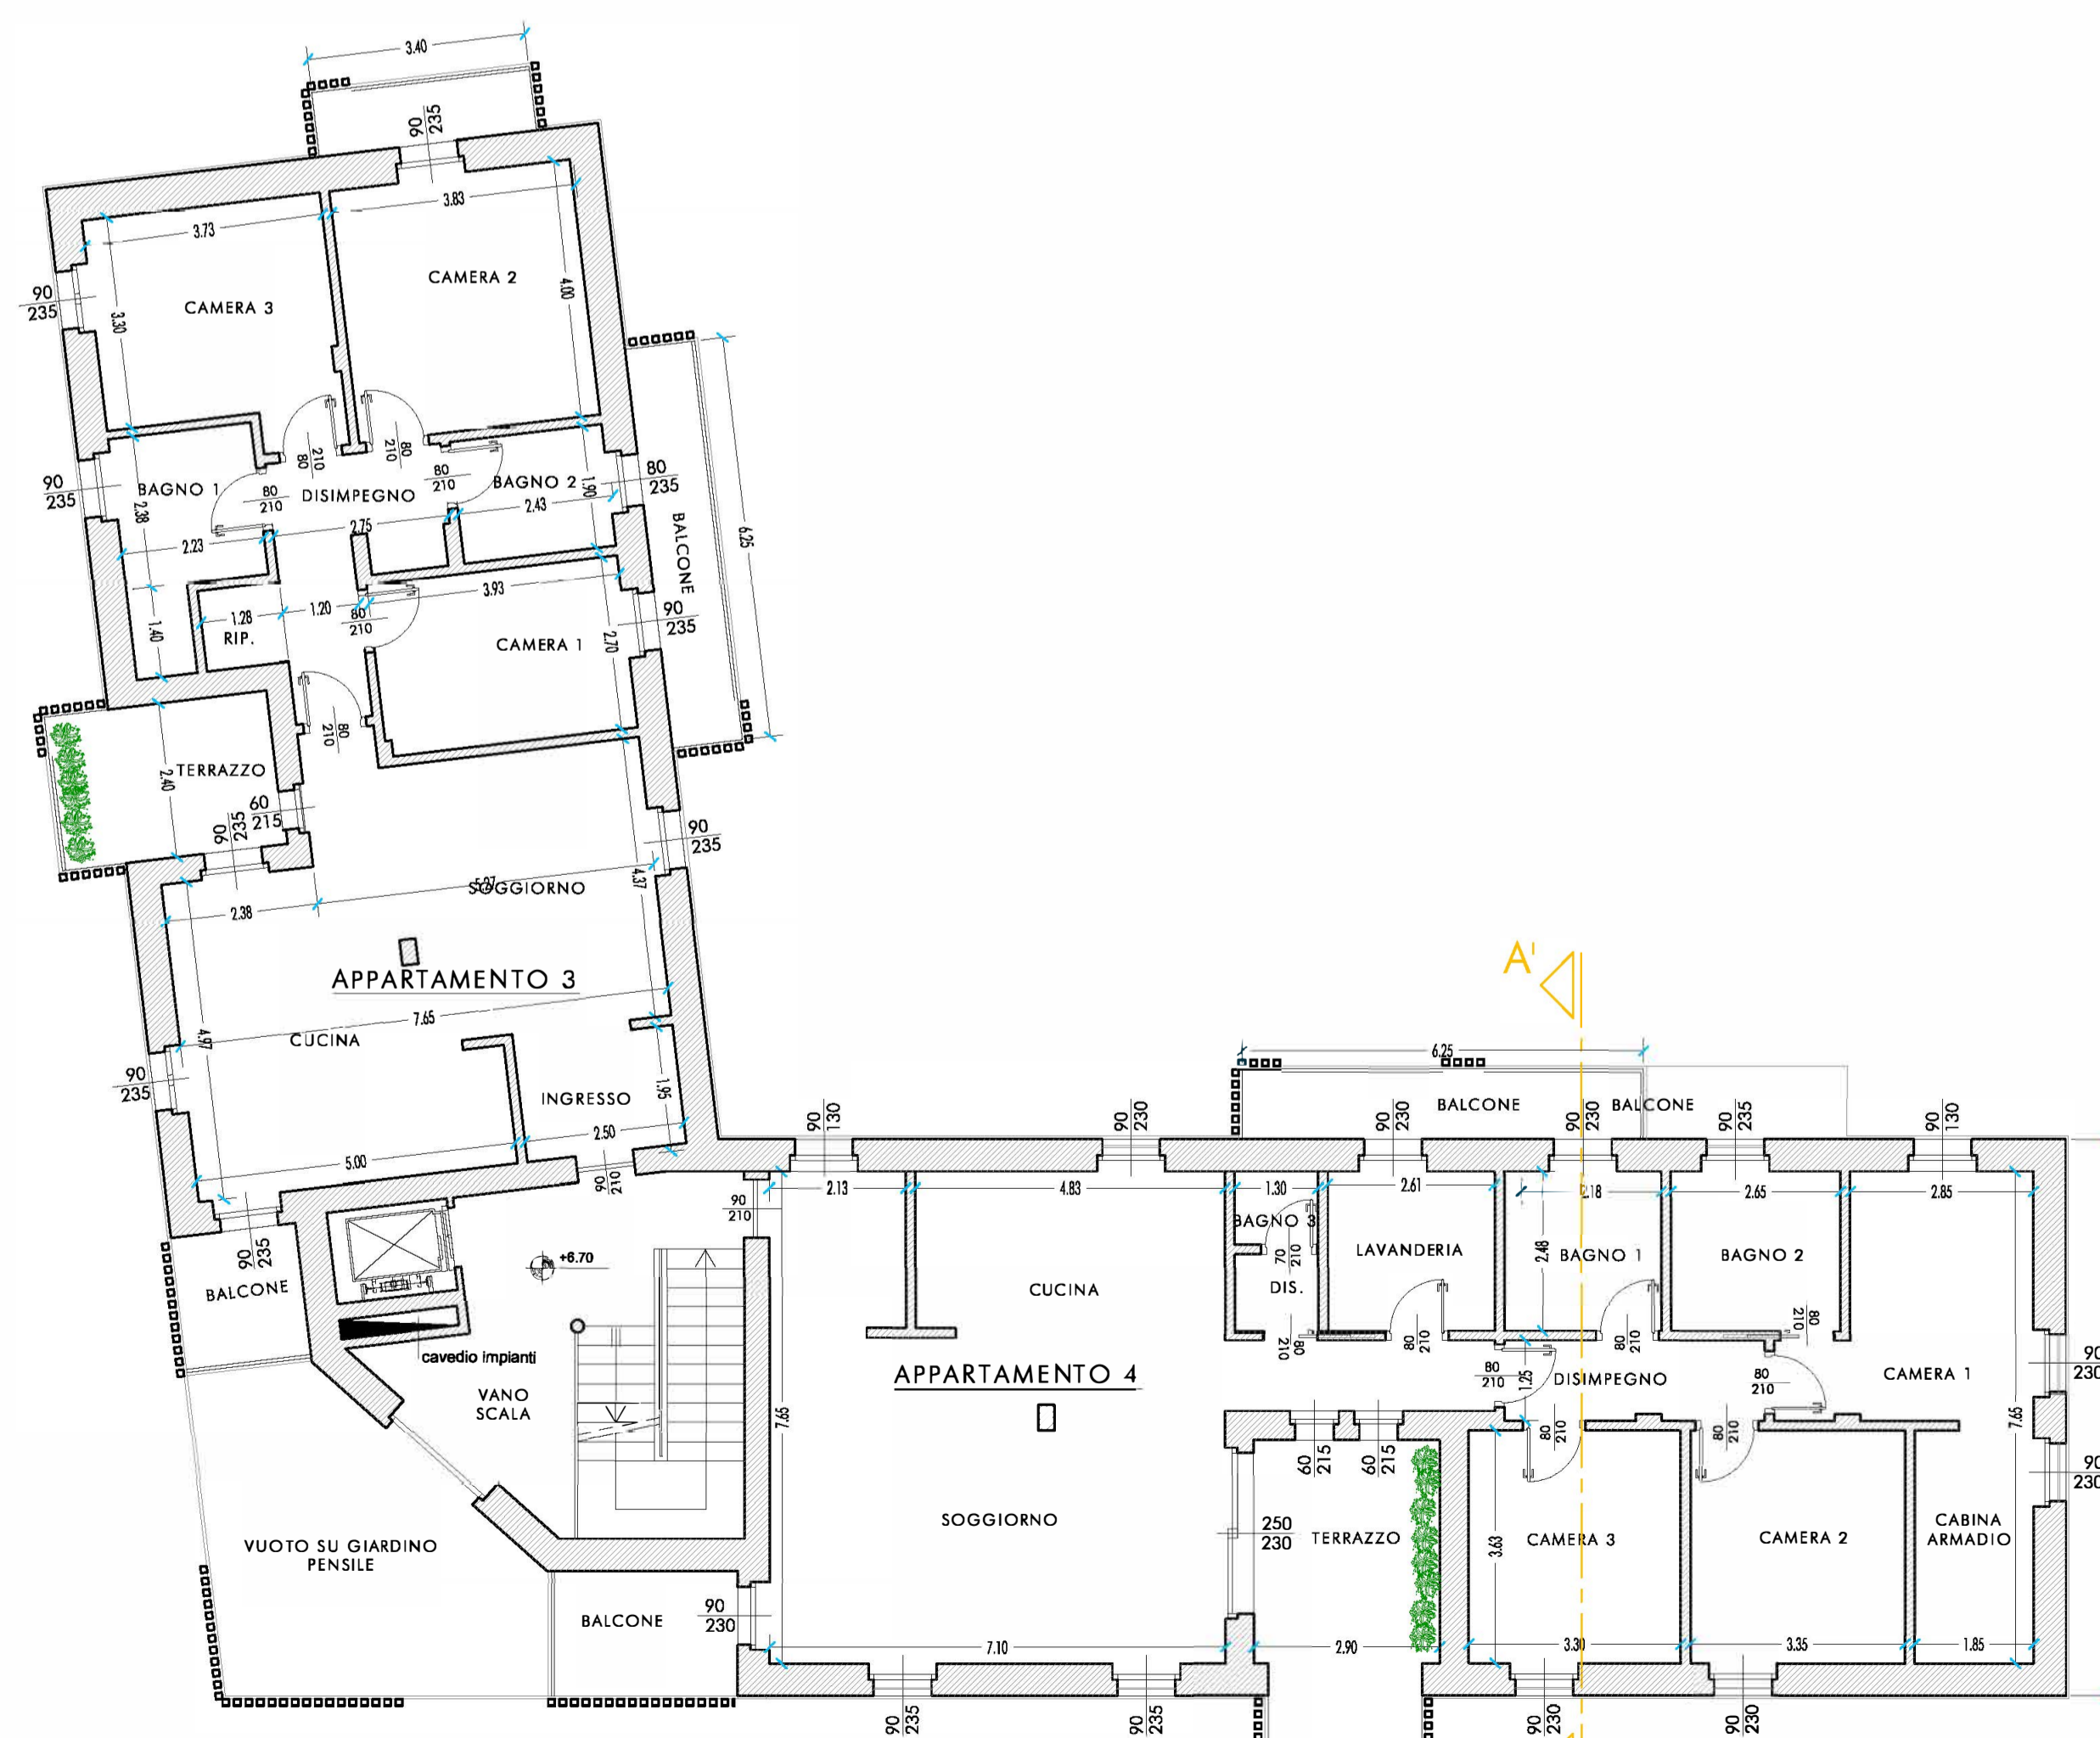

FABBRICATO PRINCIPALE - PIANTA PIANO SECONDO



FABBRICATO PRINCIPALE - PIANTA PIANO TERZO