INGAR Progetti
Architecture and Town-Planning

Comune di FOSSANO
Provincia di CUNEO

RIQUALIFICAZIONE AREA URBANA DEGRADATA
ex Legge n. 106/2011, Art. 5 commi 9-14
COMPARTO 3 Parte dei TESSUTI DELLA RISTRUTTURAZIONE URBANISTICA
Ex "FALEGNAMERIA CRAVERO" in via Tasso e via Marene

C.1 - Progetto per la ristrutturazione mediante demolizione, ricostruzione e parziale mutamento d'uso
Fabbricati industriali e residenziali dismessi siti in Via Tasso e Via Marene
Comparto 3 Parte dei Tessuti della Ristrutturazione Urbanistica

THE PLAN AWARD 2023
SHORTLISTED

Rev.	Data	Descrizione	Eseg.	Contr.	Appr.
00	20.07.2024	Emissione progetto definitivo	S.A.	F.B.	D.B.

TAVOLA:
6R
Scala 1:200

RILIEVO:
PROSPETTI E SEZIONI GENERALI

Progettista:
arch. Federico BARBERO

Collaboratori:
arch. Serena ANFOSSI
arch. Rebecca CAGNOTTO

Codice 18 07

PROGETTO DEFINITIVO

None file: 1807_01_pr_6R_1

Data: 20.07.2024

Il presente elaborato è protetto a termini di legge e proprietà della:
INGAR Progetti s.r.l.
Piazza Manfredi, 9 - 12045 FOSSANO (CN)
Tel. 0172 637256 - Fax 0172 631709
info@ingarprogetti.com - www.ingarprogetti.com

45 anni di progetto
Partner 24ORE

PLANIMETRIA CON INDICAZIONE LINEE DI PROSPETTO E SEZIONI

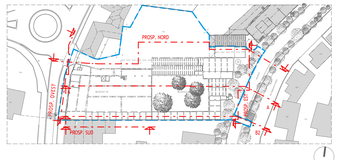

Scala 1:1000

PROSPETTO NORD

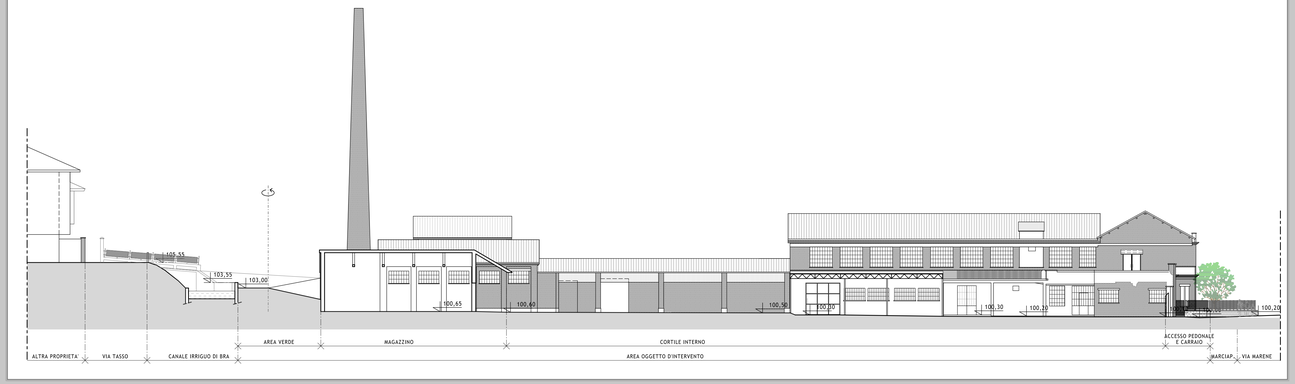

PROSPETTO OVEST - VIA MARENE

SEZIONE A-A

PROSPETTO EST

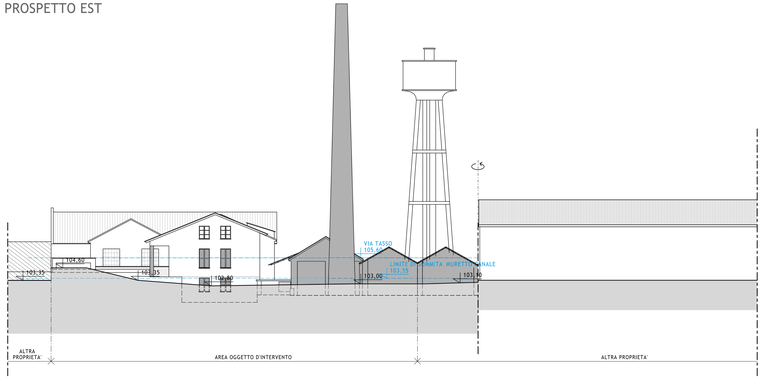

SEZIONE B2-B2

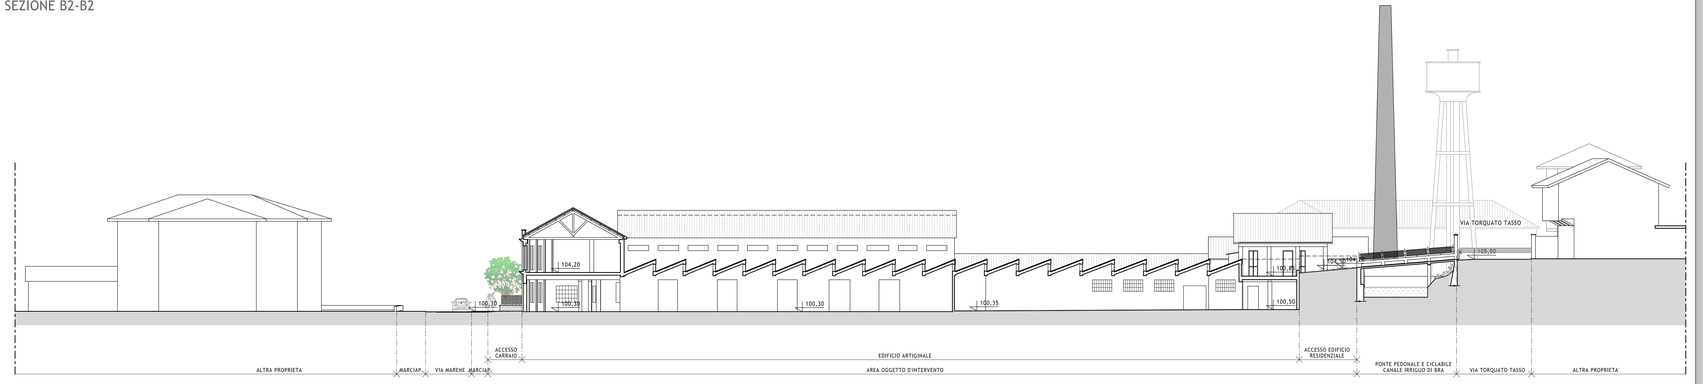

PROSPETTO SUD

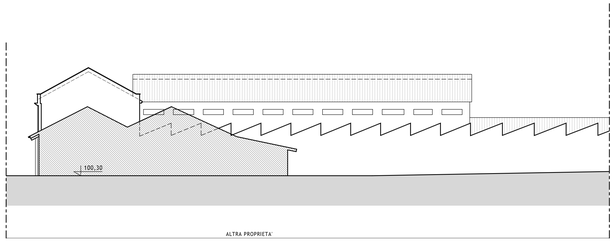

INGAR Progetti
Architecture and Town Planning

Comune di FOSSANO
Provincia di CUNEO

RIQUALIFICAZIONE AREA URBANA DEGRADATA

ex Legge n. 106/2011, Art. 5 commi 9-14

COMPARTO 3 Parte dei TESSUTI DELLA RISTRUTTURAZIONE URBANISTICA
Ex "FALEGNAMERIA CRAVERO" in via Tasso e via Marene

C.1 - Progetto per la ristrutturazione mediante demolizione, ricostruzione e parziale mutamento d'uso
Fabbricati industriali e residenziali dismessi siti in Via Tasso e Via Marene
Comparto 3 Parte dei Tessuti della Ristrutturazione Urbanistica

THE PLAN AWARD 2023
SHORTLISTED

Rev.	Data	Descrizione	Eseg.	Contr.	Appr.
00	20.07.2024	Emissione progetto definitivo	S.A.	F.B.	D.B.

TAVOLA: **6P** Scala 1:200

PROGETTO: PROSPETTI E SEZIONI GENERALI

Progettista:
arch. Federico BARBERO

Collaboratori:
arch. Serena ANFOSSI
arch. Rebecca CAGNOTTO

Codice 18 07

PROGETTO DEFINITIVO

Nome file: 1807_01_pr_6P_1

Data: 20.07.2024

Il presente elaborato è protetto a termini di legge e proprietà della:
INGARProgetti s.r.l.
Piazza Manfredi, 9 - 12045 FOSSANO (CN)
Tel. 0172 637256 - Fax 0172 637709
info@ingarprogetti.com - www.ingarprogetti.com

45 anni di progetto

Partner 24ORE

PLANIMETRIA CON INDICAZIONE LINEE DI PROSPETTO E SEZIONI

Area d'intervento

Scala 1:1000

PROSPETTO NORD

PROSPETTO OVEST - VIA MARENE

SEZIONE A-A

PROSPETTO EST

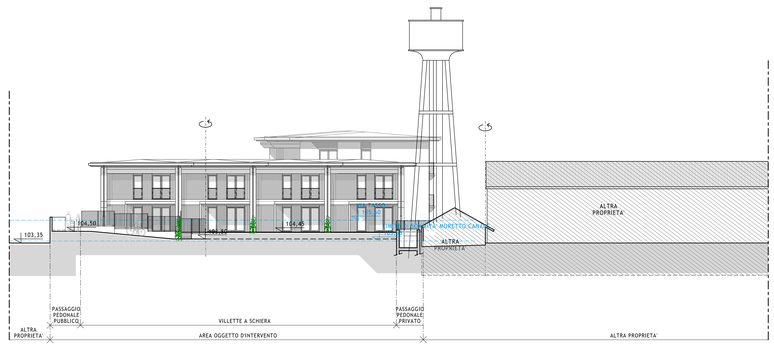

SEZIONE B2-B2

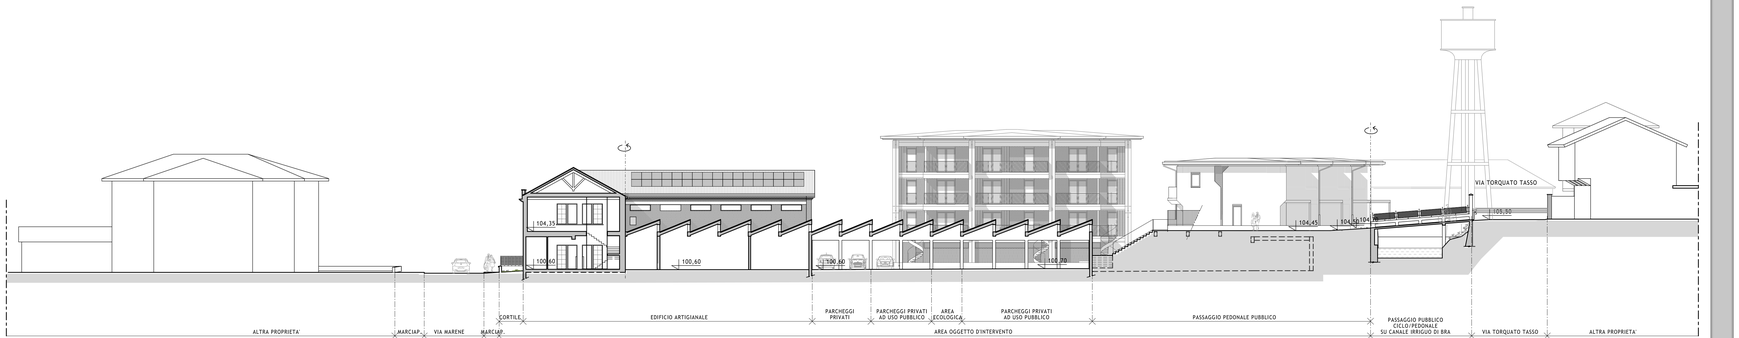

PROSPETTO SUD

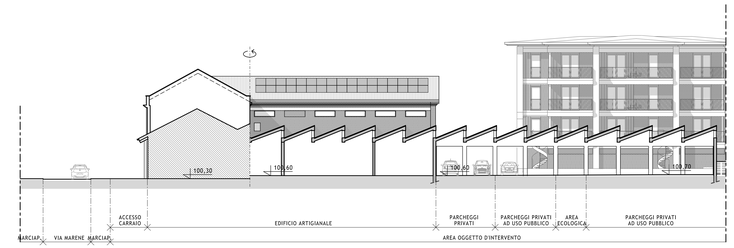

INGAR Progetti
Architecture and Town Planning

Comune di FOSSANO
Provincia di CUNEO

RIQUALIFICAZIONE AREA URBANA DEGRADATA

ex Legge n. 106/2011, Art. 5 commi 9-14

COMPARTO 3 Parte dei TESSUTI DELLA RISTRUTTURAZIONE URBANISTICA

Ex "FALEGNAMERIA CRAVERO" in via Tasso e via Marene

C.1 - Progetto per la ristrutturazione mediante demolizione, ricostruzione e parziale mutamento d'uso

Fabbricati industriali e residenziali dismessi siti in Via Tasso e Via Marene

Comparto 3 Parte dei Tessuti della Ristrutturazione Urbanistica

THE PLAN AWARD 2023
SHORTLISTED

Rev.	Data	Descrizione	Eseg.	Contr.	Appr.
00	20.07.2024	Emissione progetto definitivo	S.A.	F.B.	D.B.

TAVOLA: **6C** Scala 1:200

COMPARATIVA: PROSPETTI E SEZIONI GENERALI

Progettista:
arch. Federico BARBERO

Collaboratori:
arch. Serena ANFOSSI
arch. Rebecca CAGNOTTO

Codice 18 07

PROGETTO DEFINITIVO

Nome file: 1807_01_pr_6P_1

Data: 20.07.2024

Il presente elaborato è protetto a termini di legge e proprietà della:
INGARProgetti s.r.l.
Piazza Manfredi, 9 - 12045 FOSSANO (CN)
Tel. 0172 637256 - Fax 0172 637709
info@ingarprogetti.com - www.ingarprogetti.com

45 anni di progetto

Partner 24ORE

PLANIMETRIA CON INDICAZIONE LINEE DI PROSPETTO E SEZIONI

Area d'intervento

Scala 1:1000

PROSPETTO NORD

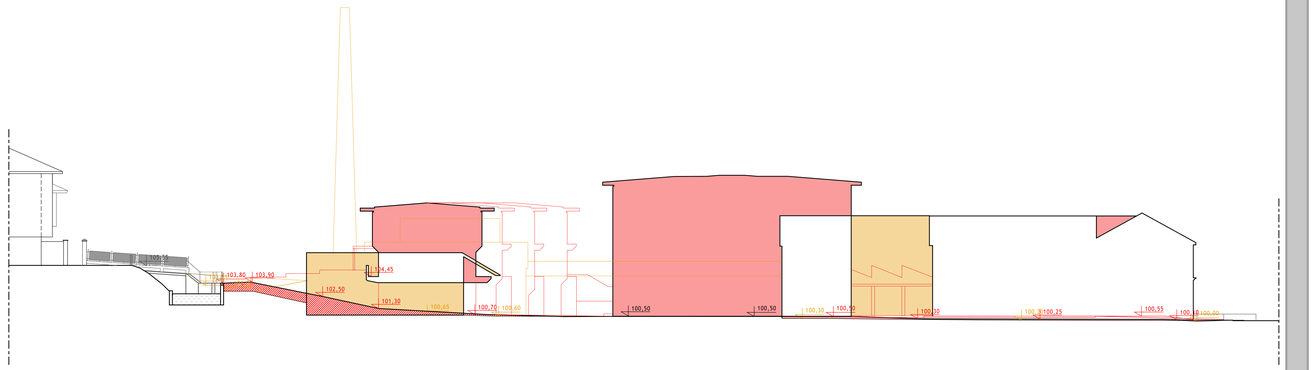

PROSPETTO OVEST - VIA MARENE

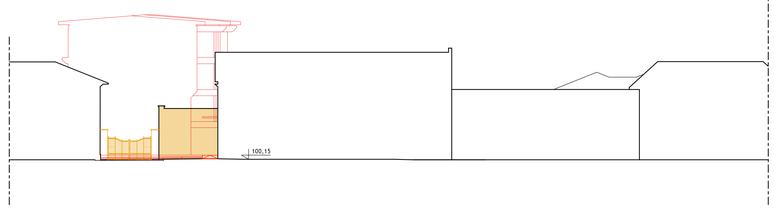

SEZIONE A-A

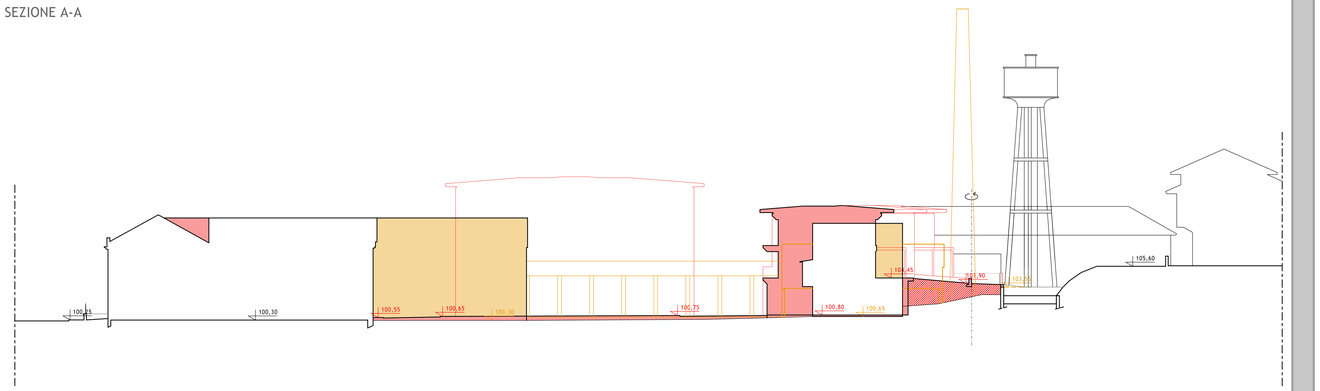

PROSPETTO EST

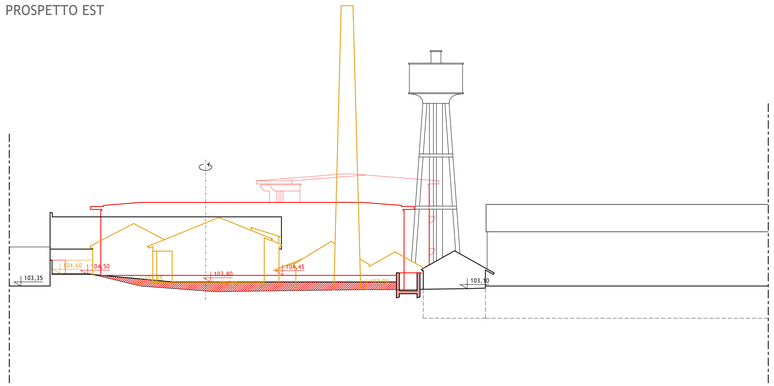

SEZIONE B2-B2

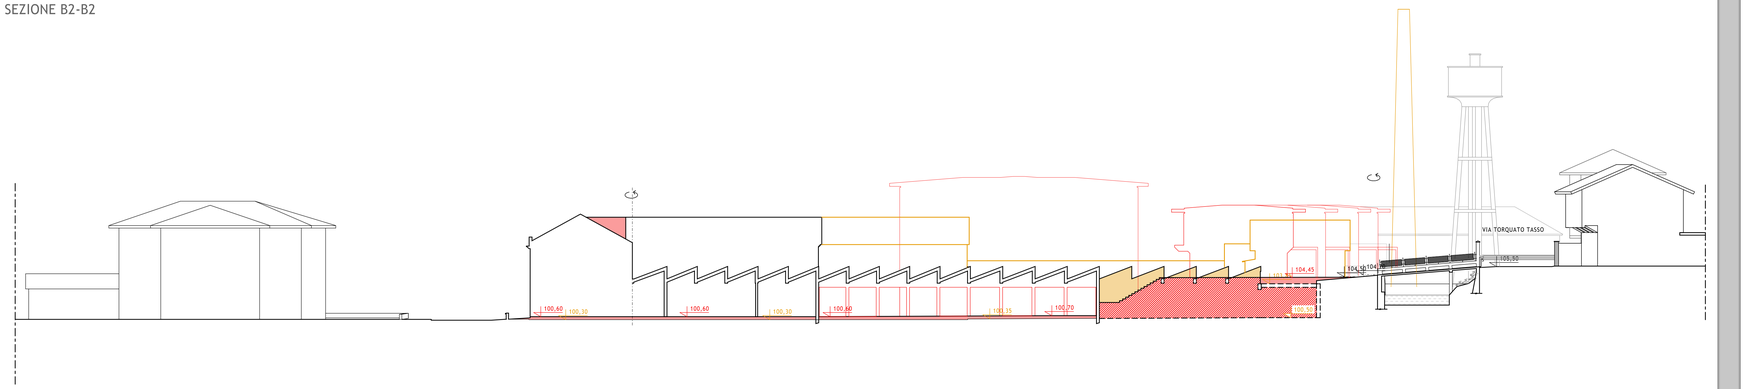

PROSPETTO SUD

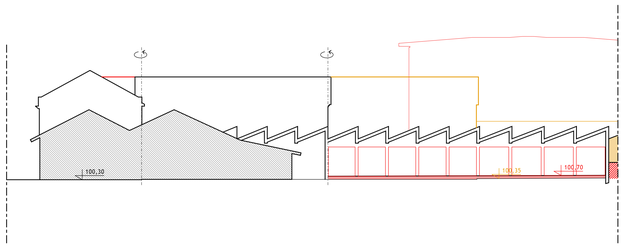

INGAR Progetti
Architecture and Town Planning

Comune di FOSSANO
Provincia di CUNEO

RIQUALIFICAZIONE AREA URBANA DEGRADATA

ex Legge n. 106/2011, Art. 5 commi 9-14
COMPARTO 3 Parte dei TESSUTI DELLA RISTRUTTURAZIONE URBANISTICA
Ex "FALEGNAMERIA CRAVERO" in via Tasso e via Marene

C.1 - Progetto per la ristrutturazione mediante demolizione, ricostruzione e parziale mutamento d'uso
Fabbricati industriali e residenziali dismessi siti in Via Tasso e Via Marene
Comparto 3 Parte dei Tessuti della Ristrutturazione Urbanistica

THE PLAN AWARD 2023
SHORTLISTED

Rev.	Data	Descrizione	Elaq.	Contr.	Appr.
00	20.07.2024	Emissione progetto definitivo	S.A.	F.B.	D.B.

TAVOLA:
7R
Scala 1:100

RILIEVO BLOCCO "A":
PIANTA PIANO TERRENO E PRIMO

Progettista:
arch. Federico BARBERO

Collaboratori:
arch. Serena ANFOSSE
arch. Rebecca CAGNOTTO

Codice 18 07
PROGETTO DEFINITIVO

Nome file: 1807_01_A_pt-p1_7_1
Data: 20.07.2024

Il presente elaborato è protetto a termini di legge e proprietà della:
INGAR Progetti s.r.l.
Piazza Manfredi, 9 - 12045 FOSSANO (CN)
Tel. 0172 637256 - Fax 0172 631709
info@ingarprogetti.com - www.ingarprogetti.com

45 anni di famiglia
Partner 24 ORE

PIANTA PIANO TERRENO

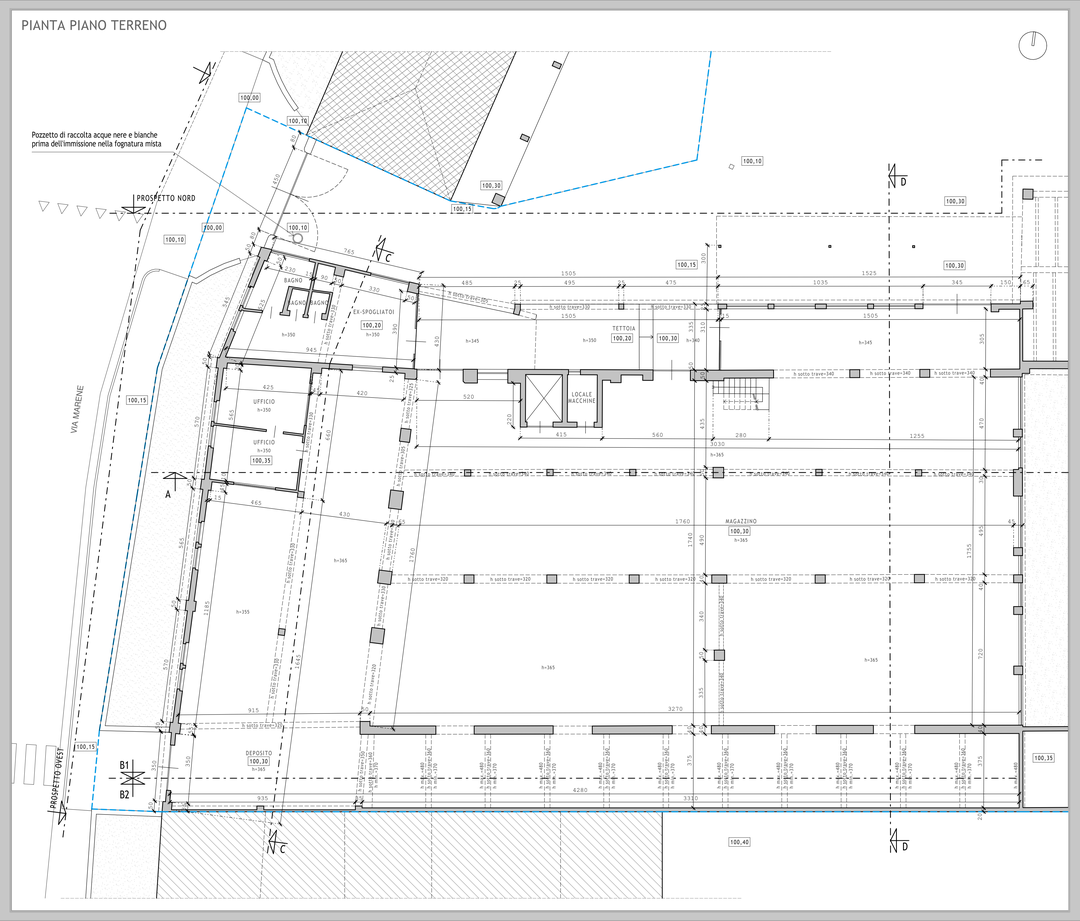

PIANTA PIANO PRIMO

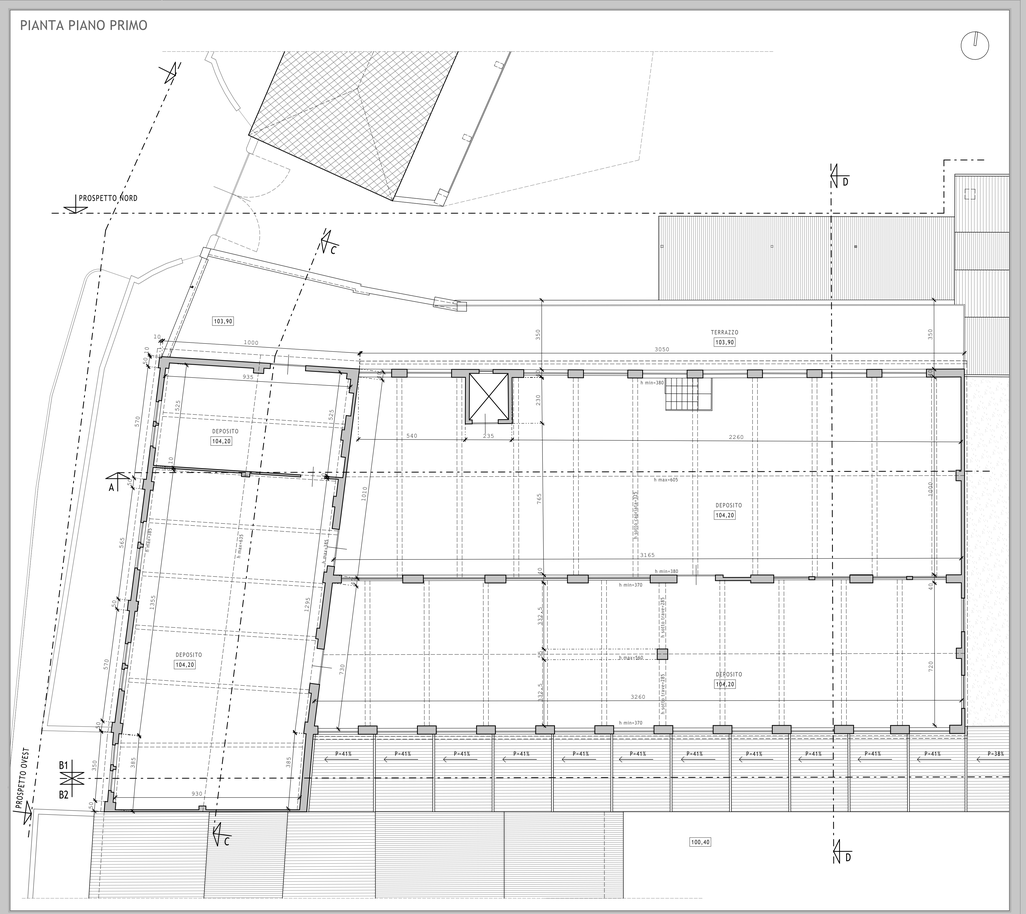

INGAR Progetti
Architecture and Town-Planning

Comune di FOSSANO
Provincia di CUNEO

RIQUALIFICAZIONE AREA URBANA DEGRADATA
ex Legge n. 106/2011, Art. 5 commi 9-14
COMPARTO 3 Parte dei TESSUTI DELLA RISTRUTTURAZIONE URBANISTICA
Ex "FALEGNAMERIA CRAVERO" in via Tasso e via Marene

C.1 - Progetto per la ristrutturazione mediante demolizione, ricostruzione e parziale mutamento d'uso
Fabbricati industriali e residenziali dismessi siti in Via Tasso e Via Marene
Comparto 3 Parte dei Tessuti della Ristrutturazione Urbanistica

THE PLAN AWARD 2023
SHORTLISTED

Rev.	Data	Descrizione	Eseg.	Contr.	Appr.
00	20.07.2024	Emissione progetto definitivo	S.A.	F.B.	D.B.

TAVOLA: 7C
Scala 1:100

COMPARATIVA BLOCCO "A":
PIANTA PIANO TERRENO E PRIMO

Progettista:
arch. Federico BARBERO

Collaboratori:
arch. Serena ANFOSSI
arch. Rebecca CAGNOTTO

Codice 18 07
PROGETTO DEFINITIVO

Nome file:1807_01_A_pt-p1_7C_1
Data: 20.07.2024

Il presente elaborato è protetto a termini di legge e proprietà della:
INGAR Progetti s.r.l.
Piazza Manfredi, 9 - 12045 FOSSANO (CN)
Tel. 0172 637256 - Fax 0172 631709
info@ingarprogetti.com - www.ingarprogetti.com

45 anni di progetti
Partner 24ORE

PIANTA PIANO TERRENO

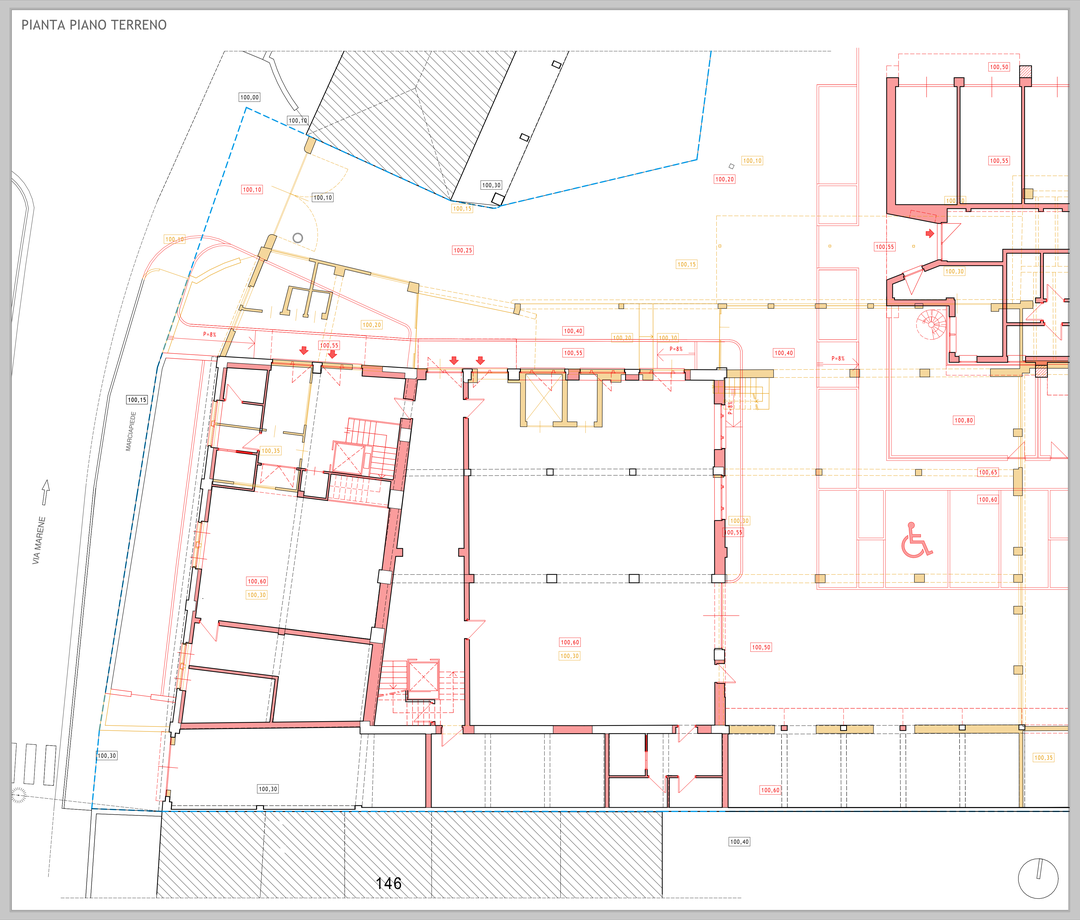

PIANTA PIANO PRIMO

INGAR Progetti
Architecture and Town-Planning

Comune di FOSSANO
Provincia di CUNEO

RIQUALIFICAZIONE AREA URBANA DEGRADATA

ex Legge n. 106/2011, Art. 5 commi 9-14
COMPARTO 3 Parte dei TESSUTI DELLA RISTRUTTURAZIONE URBANISTICA
Ex "FALEGNAMERIA CRAVERO" in via Tasso e via Marene

C.1 - Progetto per la ristrutturazione mediante demolizione, ricostruzione e parziale mutamento d'uso
Fabbricati industriali e residenziali dismessi siti in Via Tasso e Via Marene
Comparto 3 Parte dei Tessuti della Ristrutturazione Urbanistica

THE PLAN AWARD 2023
SHORTLISTED

Rev.	Data	Descrizione	Eseg.	Contr.	Appr.
00	20.07.2024	Emissione progetto definitivo	S.A.	F.B.	D.B.

TAVOLA: 8R
Scala 1:100

RILIEVO BLOCCO "A":
PROSPETTI E SEZIONI

Progettista:
arch. Federico BARBERO

Collaboratori:
arch. Serena ANFOSSI
arch. Rebecca CAGNOTTO

Codice: 18 07

PROGETTO DEFINITIVO

Nome file: 1807_D1_A_pr1_8_1

Data: 20.07.2024

Il presente elaborato è protetto a termini di legge e proprietà della:
INGAR Progetti s.r.l.
Piazza Manfredi, 9 - 12045 FOSSANO (CN)
Tel. 0172 637256 - Fax 0172 631709
info@ingarprogetti.com - www.ingarprogetti.com

45 anni di progetti

Partner 24ORE

PROSPETTO NORD

PROSPETTO OVEST - VIA MARENE

SEZIONE A-A

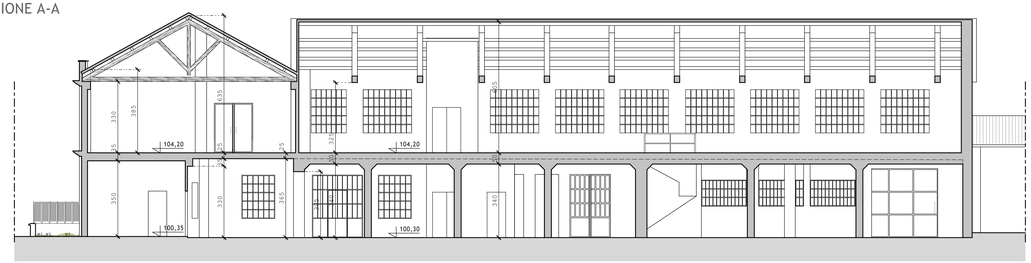

PROSPETTO OVEST RECINZIONE VIA MARENE

PLANIMETRIA CON INDICAZIONE LINEE DI PROSPETTO E SEZIONI

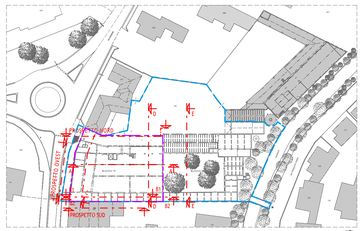

Area d'intervento
Perimetro Blocco "A"

Scala 1:1000

SEZIONE B1-B1

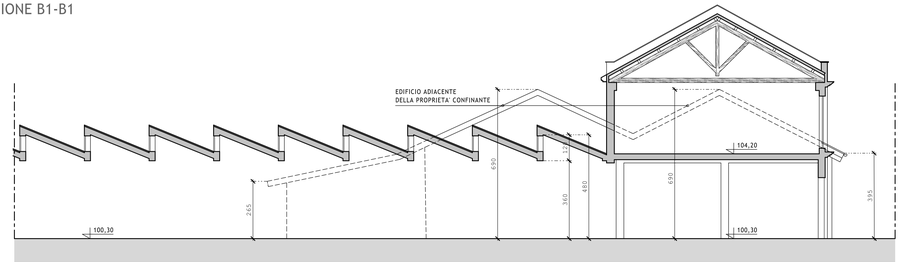

SEZIONE B2-B2

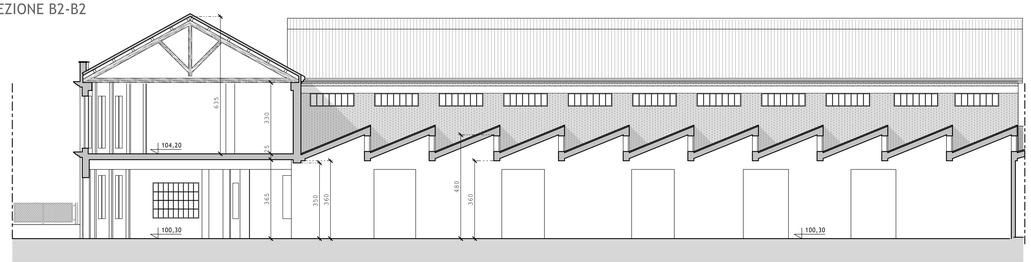

SEZIONE C-C

SEZIONE D-D

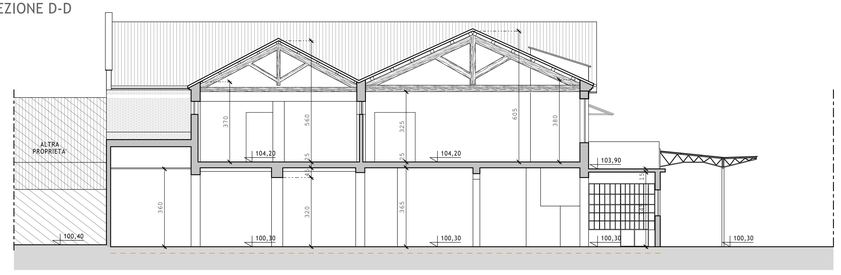

PROSPETTO EST
SEZIONE E-E

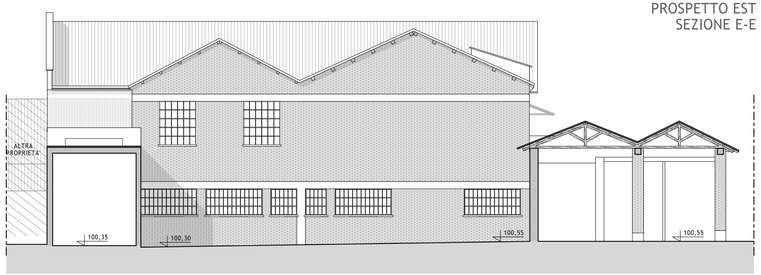

INGAR Progetti
Architecture and Town-Planning

Comune di FOSSANO
Provincia di CUNEO

RIQUALIFICAZIONE AREA URBANA DEGRADATA

ex Legge n. 106/2011, Art. 5 commi 9-14
COMPARTO 3 Parte dei TESSUTI DELLA RISTRUTTURAZIONE URBANISTICA
Ex "FALEGNAMERIA CRAVERO" in via Tasso e via Marene

C.1 - Progetto per la ristrutturazione mediante demolizione, ricostruzione e parziale mutamento d'uso
Fabbricati industriali e residenziali dismessi siti in Via Tasso e Via Marene
Comparto 3 Parte dei Tessuti della Ristrutturazione Urbanistica

THE PLAN AWARD 2023
SHORTLISTED

Rev.	Data	Descrizione	Eseg.	Contr.	Appr.
00	20.07.2024	Emissione progetto definitivo	S.A.	F.B.	D.B.

TAVOLA: 8C
Scala 1:100

COMPARATIVA BLOCCO "A":
PROSPETTI E SEZIONI

Progettista:
arch. Federico BARBERO

Collaboratori:
arch. Serena ANFOSSI
arch. Rebecca CAGNOTTO

Codice 18 07
PROGETTO DEFINITIVO
Nome file: 1807_D1_A_pr1_8_1
Data: 20.07.2024

Il presente elaborato è protetto a termini di legge e proprietà della:

INGARProgetti s.r.l.
Piazza Manfredi, 9 - 12045 FOSSANO (CN)
Tel. 0172 637256 - Fax 0172 631709
info@ingarprogetti.com - www.ingarprogetti.com

45 anni di progetti
Partner 24ORE

PROSPETTO NORD

SEZIONE A-A

PLANIMETRIA CON INDICAZIONE LINEE DI PROSPETTO E SEZIONI

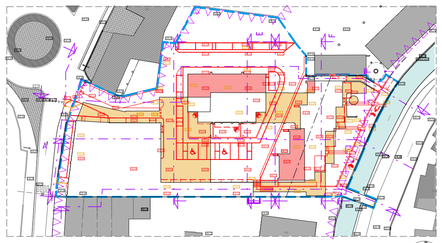

Area d'intervento

Scala 1:1000

SEZIONE B2-B2

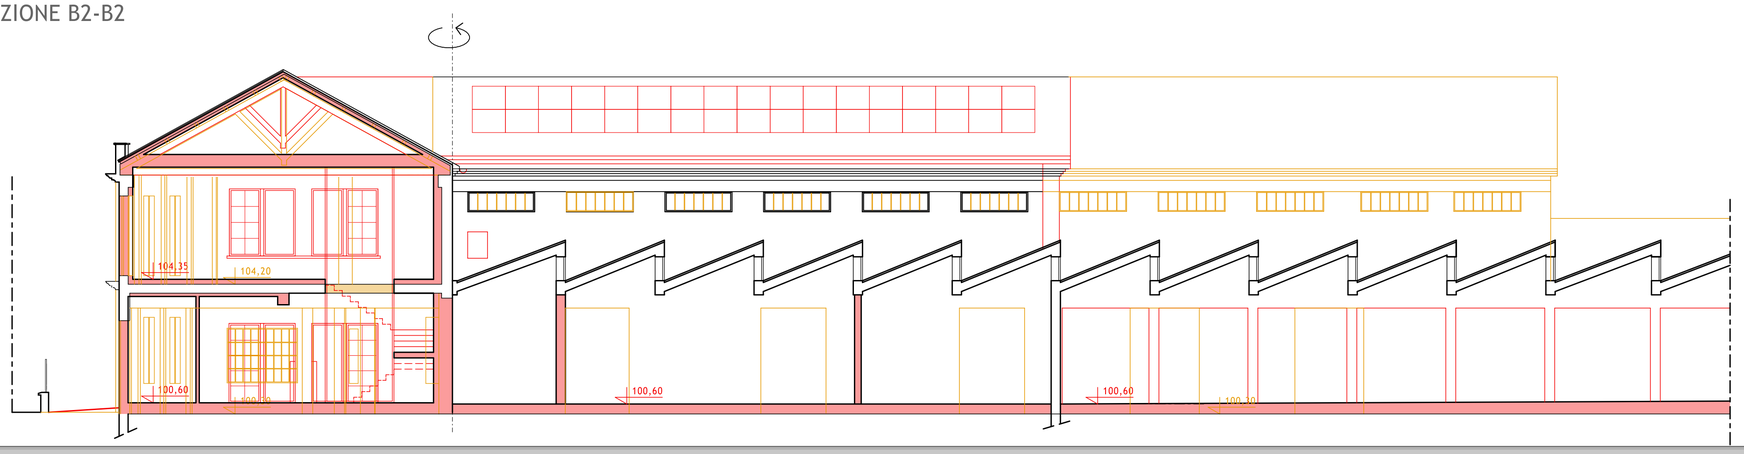

PROSPETTO OVEST - VIA MARENE

SEZIONE D-D

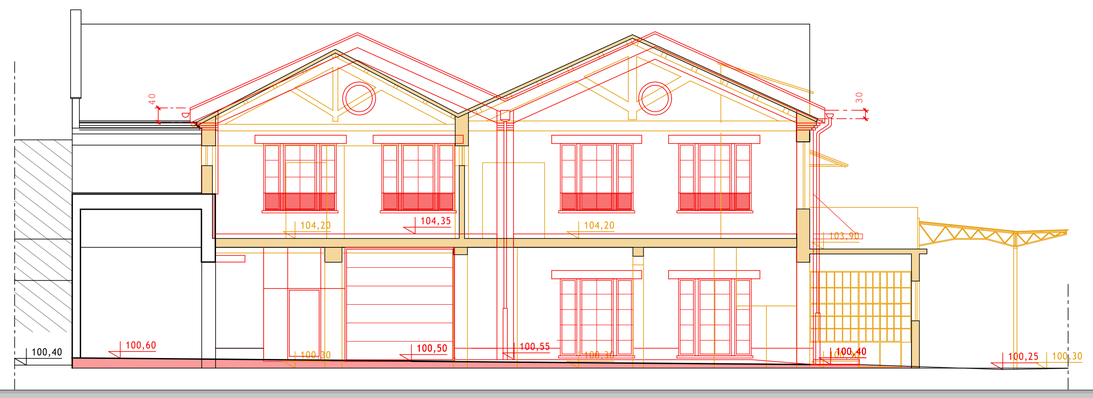

INGAR Progetti
Architecture and Town-Planning

Comune di FOSSANO
Provincia di CUNEO

RIQUALIFICAZIONE AREA URBANA DEGRADATA

ex Legge n. 106/2011, Art. 5 commi 9-14
COMPARTO 3 Parte dei TESSUTI DELLA RISTRUTTURAZIONE URBANISTICA
Ex "FALEGNAMERIA CRAVERO" in via Tasso e via Marene

C.1 - Progetto per la ristrutturazione mediante demolizione, ricostruzione e parziale mutamento d'uso
Fabbricati industriali e residenziali dismessi siti in Via Tasso e Via Marene
Comparto 3 Parte dei Tessuti della Ristrutturazione Urbanistica

THE PLAN AWARD 2023
SHORTLISTED

Rev.	Data	Descrizione	Eseg.	Contr.	Appr.
00	20.07.2024	Emissione progetto definitivo	S.A.	F.B.	D.B.

TAVOLA: 9R
Scala 1:100

RILIEVO BLOCCO "B":
PIANTA PIANO TERRENO, PRIMO E SOTTOTETTO

Progettista:
arch. Federico BARBERO

Collaboratori:
arch. Serena ANFOSSI
arch. Rebecca CAGNOTTO

Codice: 18 07
PROGETTO DEFINITIVO

Nome file: 1807_D1_A_pt-p1_9_1
Data: 20.07.2024

Il presente elaborato è protetto a termini di legge e proprietà della:
INGARProgetti s.r.l.
Piazza Manfredi, 9 - 12045 FOSSANO (CN)
Tel. 0172 637256 - Fax 0172 631709
info@ingarprogetti.com - www.ingarprogetti.com

45 anni di Progetto
Partner 24ORE

PIANTA PIANO SOTTOTETTO

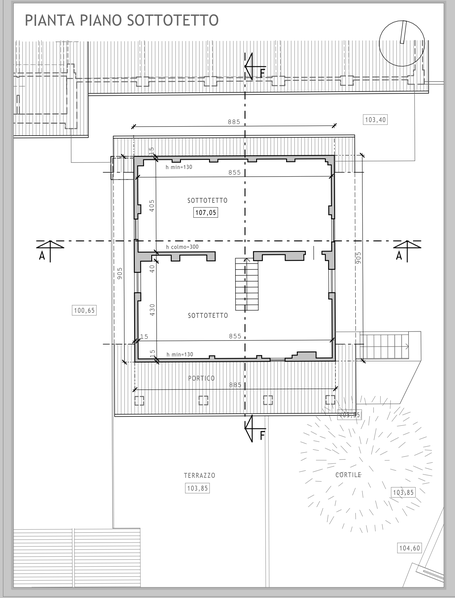

PIANTA PIANO TERRENO

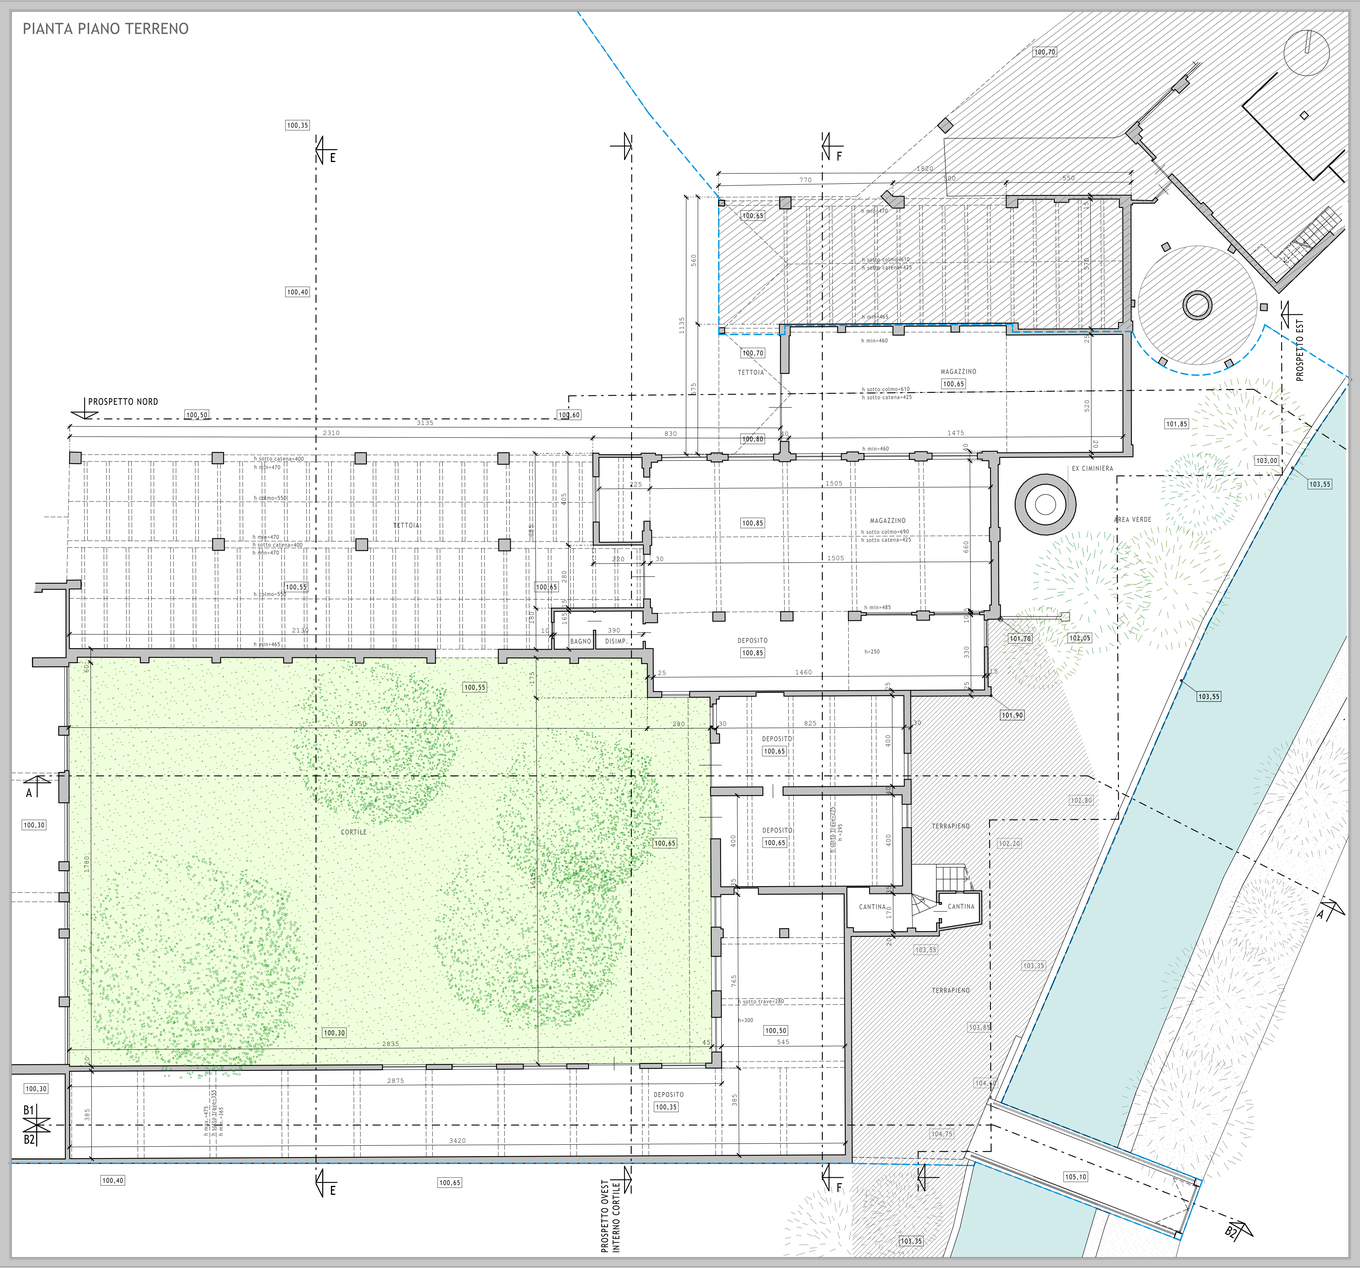

PIANTA PIANO PRIMO

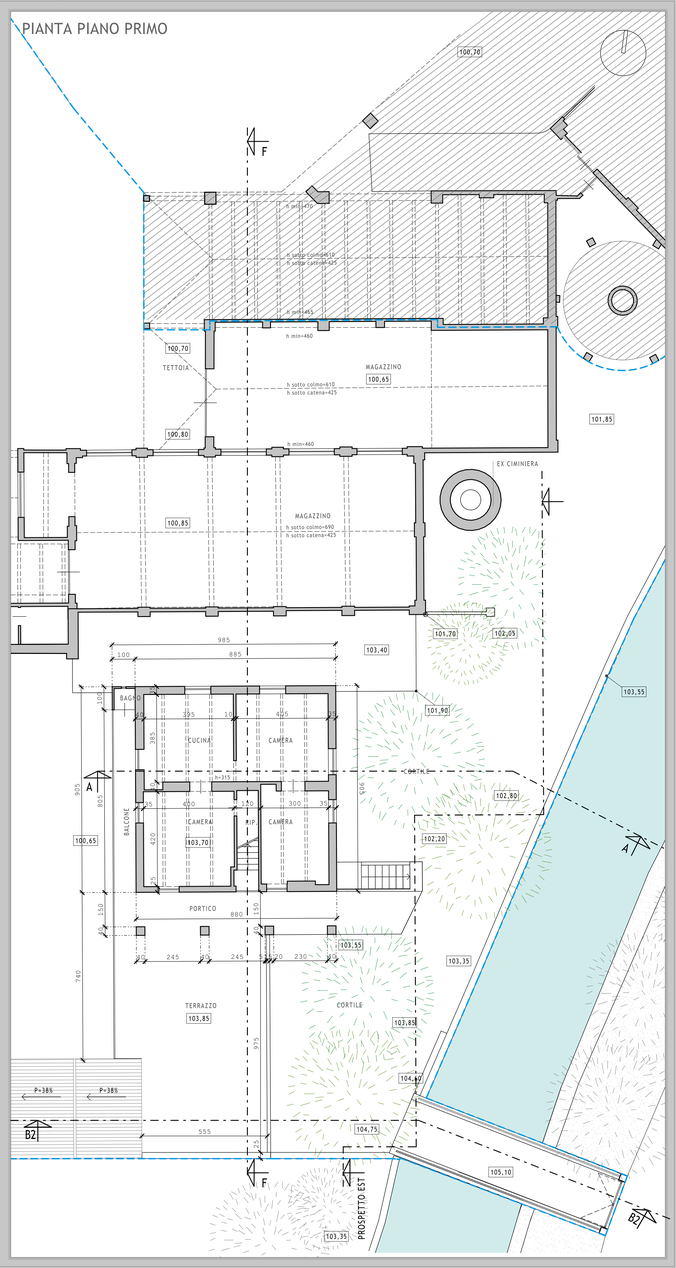

INGAR Progetti
Architecture and Town Planning

Comune di FOSSANO
Provincia di CUNEO

RIQUALIFICAZIONE AREA URBANA DEGRADATA
ex Legge n. 106/2011, Art. 5 commi 9-14
COMPARTO 3 Parte dei TESSUTI DELLA RISTRUTTURAZIONE URBANISTICA
Ex "FALEGNAMERIA CRAVERO" in via Tasso e via Marene

C.1 - Progetto per la ristrutturazione mediante demolizione, ricostruzione e parziale mutamento d'uso
Fabbricati industriali e residenziali dismessi siti in Via Tasso e Via Marene
Comparto 3 Parte dei Tessuti della Ristrutturazione Urbanistica

THE PLAN AWARD 2023
SHORTLISTED

Rev.	Data	Descrizione	Eseg.	Contr.	Appr.
00	20.07.2024	Emissione progetto definitivo	S.A.	F.B.	D.B.

TAVOLA
10R
Scala 1:100

RILIEVO BLOCCO "B":
PROSPETTI E SEZIONI

Progettista:
arch. Federico BARBERO

Collaboratori:
arch. Serena ANFOSSI
arch. Rebecca CAGNOTTO

Codice 18 07
PROGETTO DEFINITIVO

Nome file: 1807_01_A_pr_10_1
Data: 20.07.2024

Il presente elaborato è protetto a termini di legge e proprietà della:
INGAR Progetti s.r.l.
Piazza Manfredi, 9 - 12045 FOSSANO (CN)
Tel. 0172 637256 - Fax 0172 631709
info@ingarprogetti.com - www.ingarprogetti.com

45 anni di progetti
Partner 24ORE.

PLANIMETRIA CON INDICAZIONE LINEE DI PROSPETTO E SEZIONI

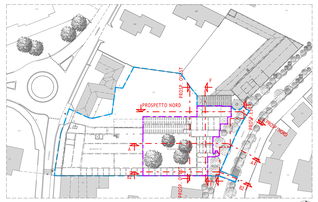

Perimetro comparto
Perimetro Blocco"B"

Scala 1:1000

SEZIONE A-A

PROSPETTO OVEST - INTERNO CORTILE

SEZIONE B2-B2

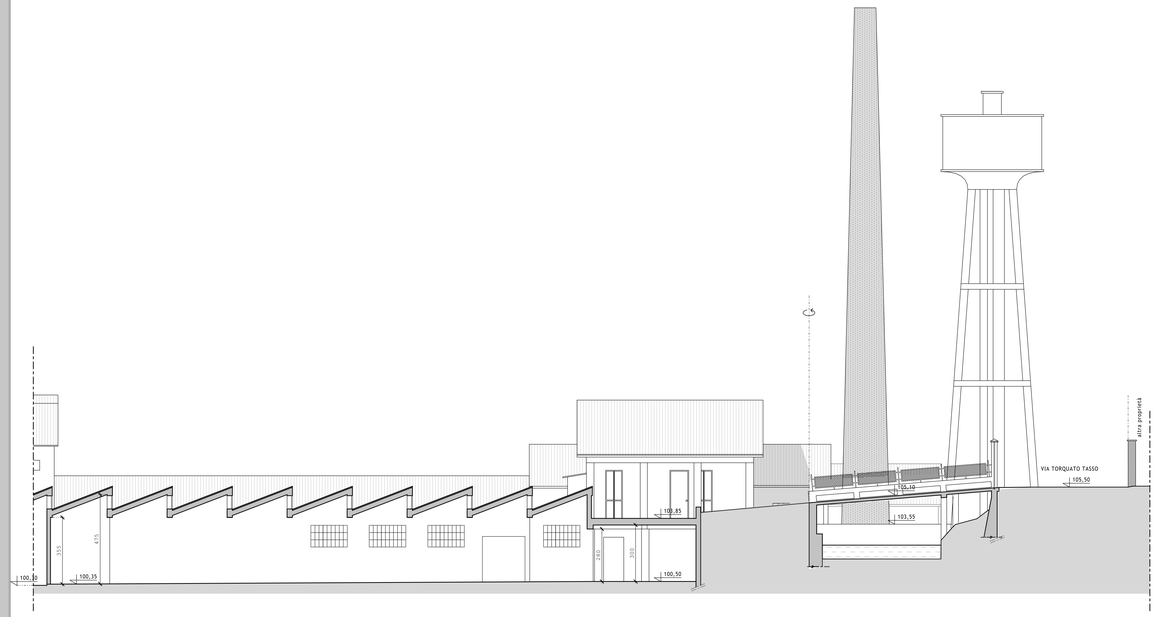

PROSPETTO EST

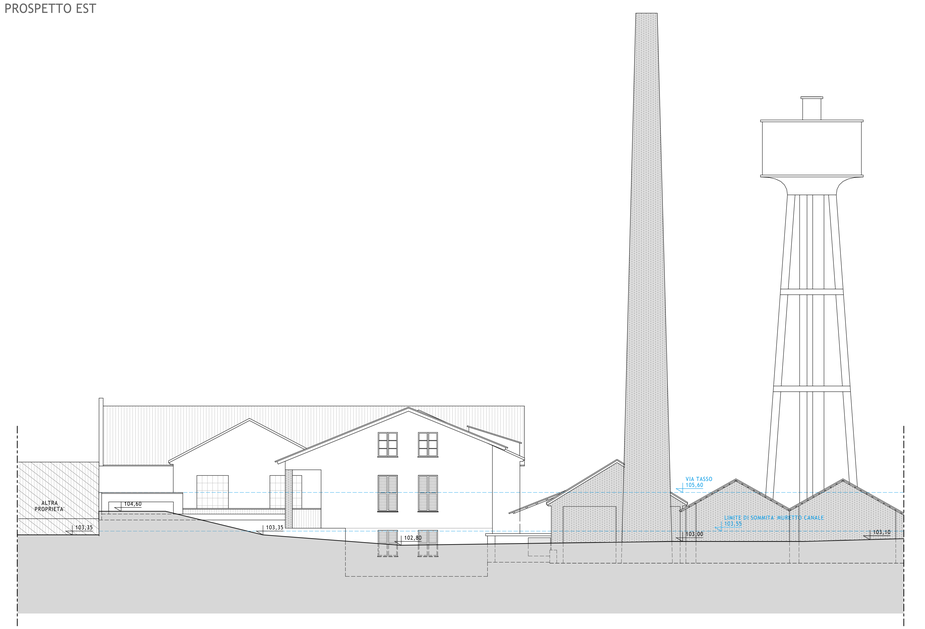

SEZIONE F-F

PROSPETTO NORD

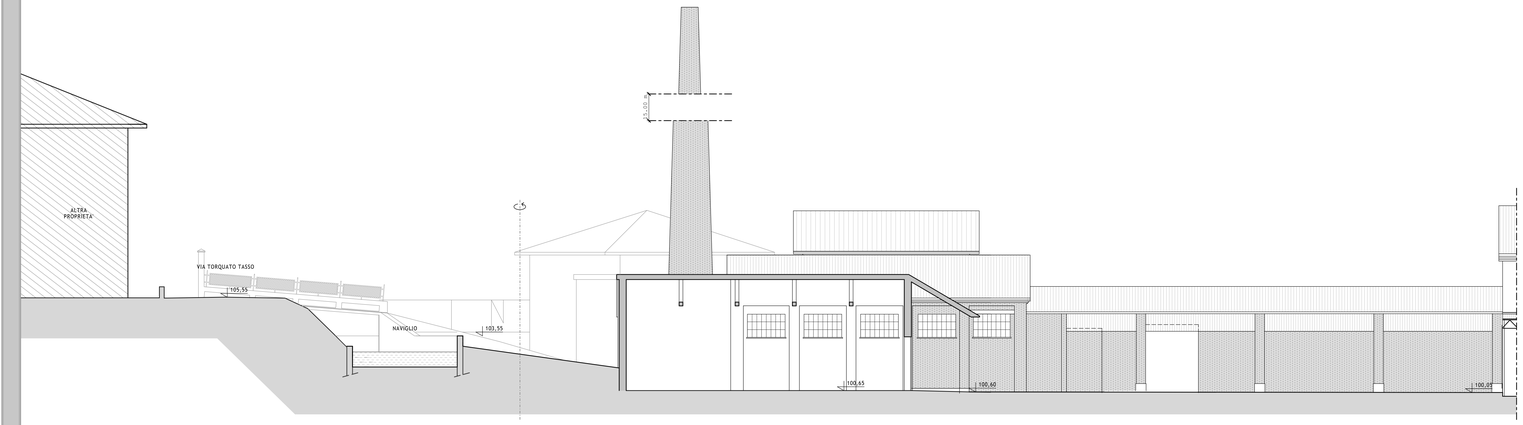

INGAR Progetti
Architecture and Town-Planning

Comune di FOSSANO
Provincia di CUNEO

RIQUALIFICAZIONE AREA URBANA DEGRADATA

ex Legge n. 106/2011, Art. 5 commi 9-14
COMPARTO 3 Parte dei TESSUTI DELLA RISTRUTTURAZIONE URBANISTICA
Ex "FALEGNAMERIA CRAVERO" in via Tasso e via Marene

C.1 - Progetto per la ristrutturazione mediante demolizione, ricostruzione e parziale mutamento d'uso
Fabbricati industriali e residenziali dismessi siti in Via Tasso e Via Marene
Comparto 3 Parte dei Tessuti della Ristrutturazione Urbanistica

PAYLAN AWARDS 2021
SHORTLISTED

Rev.	Data	Descrizione	Eseg.	Contr.	Appr.
00	20.07.2024	Emissione progetto definitivo	S.A.	P.A.	B.A.

TAVOLA: 11
Scala 1:100

PROGETTO:
PIANTA PIANO TERRA

Progettista:
arch. Federico BARBERO

Collaboratori:
arch. Serena ANFOSSI
arch. Rebecca CAGNOTTO

Codice: 18 07
PROGETTO DEFINITIVO

Nome file: 1807_01_pr_4P_1
Data: 20.07.2024

Il presente elaborato è protetto a termini di legge e proprietà della:
INGARProgetti s.r.l.
Piazza Manfredi, 9 - 12045 FOSSANO (CN)
Tel.: 0172 637256 - Fax 0172 637709
info@ingarprogetti.com - www.ingarprogetti.com

45 anni di consulenza
Partner 24ORE

LEGENDA:

- Perimetro Comparto 3
- Area d'intervento
- 100,00 Quote altimetriche
- Accesso pedonale e carraio esistente
- Accesso pedonale e ciclabile esistente
- Servitù di passaggio a favore di terzi

PIANTA PIANO TERRENO

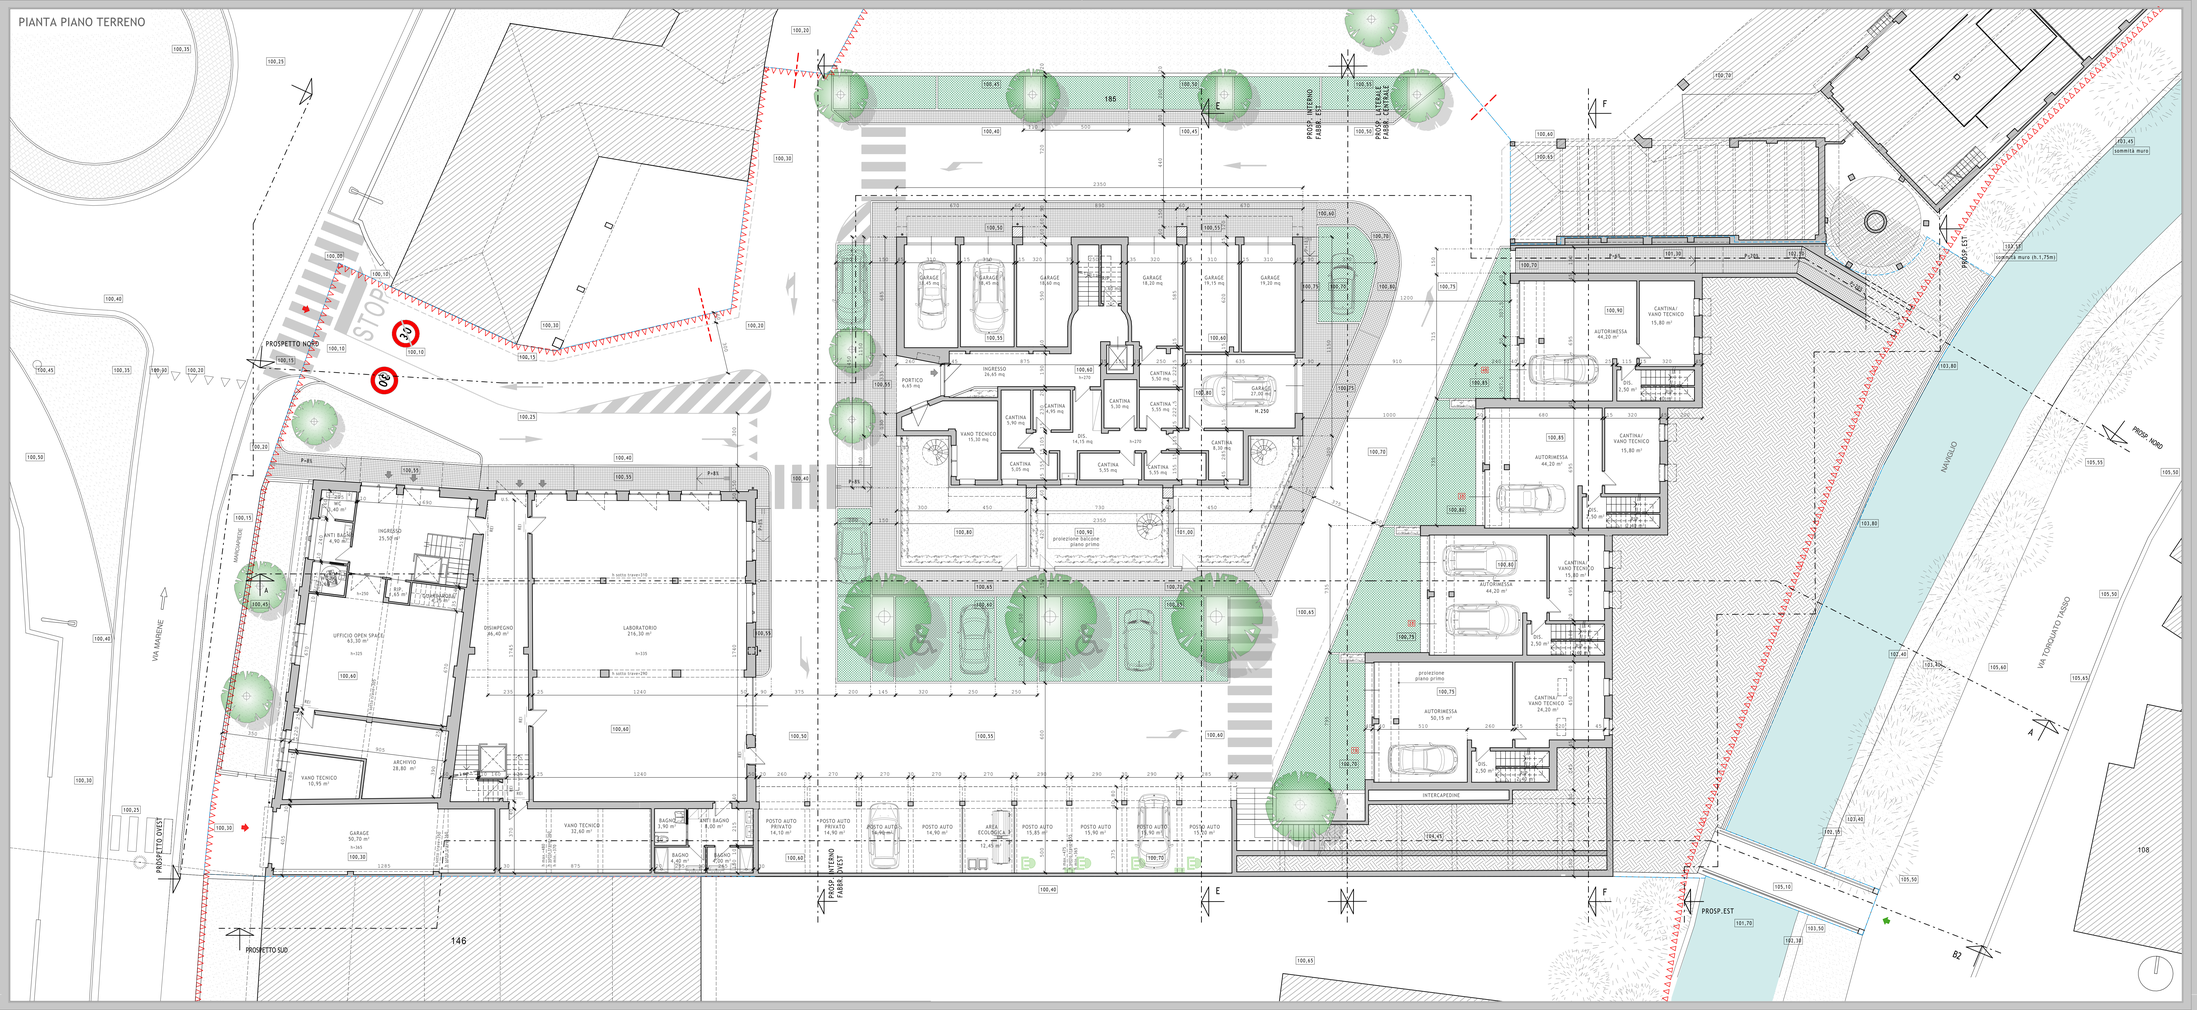

INGAR Progetti
Architecture and Town-Planning

Comune di FOSSANO
Provincia di CUNEO

RIQUALIFICAZIONE AREA URBANA DEGRADATA
ex Legge n. 106/2011, Art. 5 commi 9-14
COMPARTO 3 Parte dei TESSUTI DELLA RISTRUTTURAZIONE URBANISTICA
Ex "FALEGNAMERIA CRAVERO" in via Tasso e via Marene

C.1 - Progetto per la ristrutturazione mediante demolizione, ricostruzione e parziale mutamento d'uso
Fabbricati industriali e residenziali dismessi siti in Via Tasso e Via Marene
Comparto 3 Parte dei Tessuti della Ristrutturazione Urbanistica

PIR PLAN AWARDS 2023
SHORTLISTED

Rev.	Data	Descrizione	Eseg.	Contr.	Appr.
00	20.07.2024	Emissione progetto definitivo	S.A.	P.B.	A.B.

TAVOLA: 12
Scala 1:100

PROGETTO:
PIANTA PIANO PRIMO

Progettista:
arch. Federico BARBERO

Collaboratori:
arch. Serena ANFOSSI
arch. Rebecca CAGNOTTO

Codice: 18 07
PROGETTO DEFINITIVO

Nome file: 1807_01_pr_12P_1
Data: 20.07.2024

Il presente elaborato è protetto a termini di legge e proprietà della:
INGAR Progetti S.r.l.
Piazza Manfredi, 9 - 12045 FOSSANO (CN)
Tel.: 0172 637726 - Fax 0172 637709
info@ingarprogetti.com - www.ingarprogetti.com

45 anni di progetto

Partner 2LIVE

PIANTA PIANO PRIMO

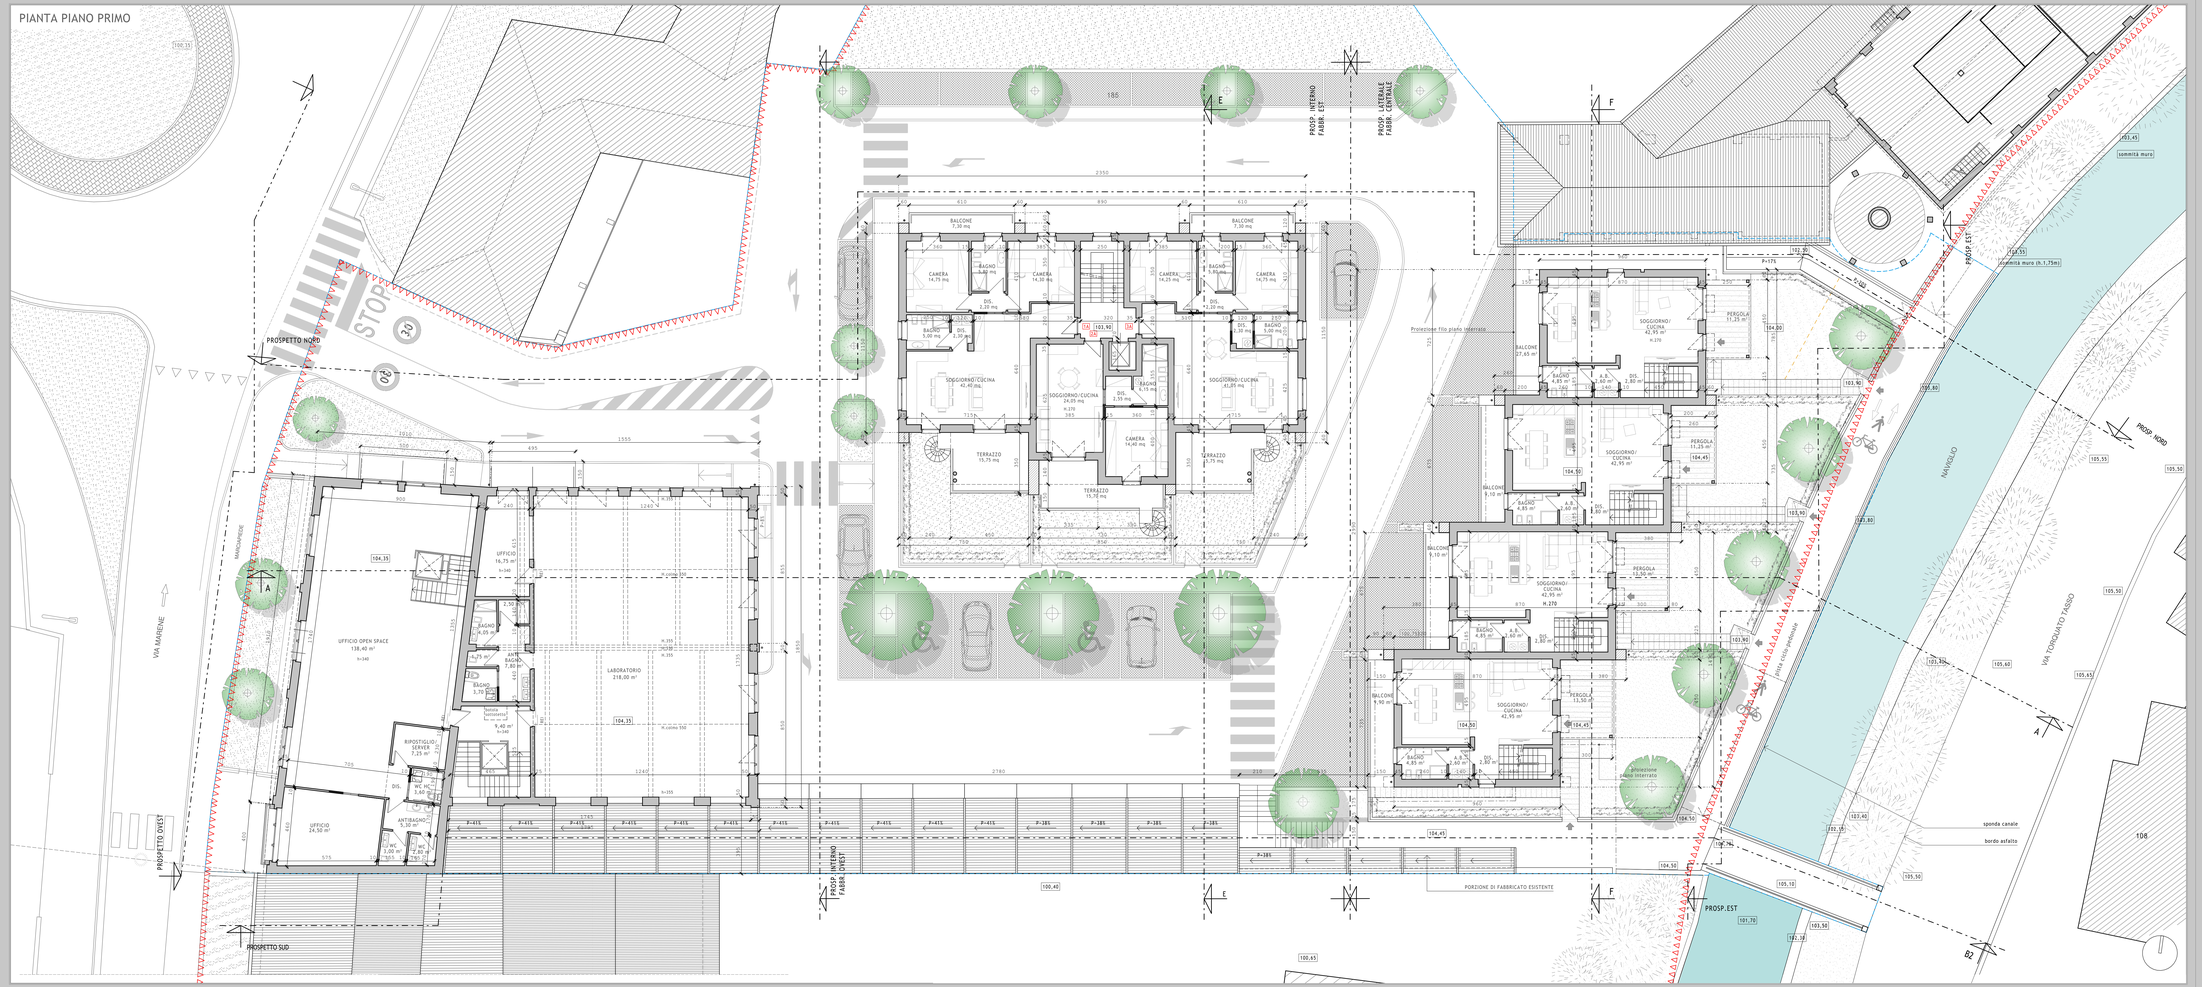

INGAR Progetti
Architecture and Town-Planning

Comune di FOSSANO
Provincia di CUNEO

RIQUALIFICAZIONE AREA URBANA DEGRADATA

ex Legge n. 106/2011, Art. 5 commi 9-14
COMPARTO 3 Parte dei TESSUTI DELLA RISTRUTTURAZIONE URBANISTICA
Ex "FALEGNAMERIA CRAVERO" in via Tasso e via Marene

C.1 - Progetto per la ristrutturazione mediante demolizione, ricostruzione e parziale mutamento d'uso
Fabbricati industriali e residenziali dismessi siti in Via Tasso e Via Marene
Comparto 3 Parte dei Tessuti della Ristrutturazione Urbanistica

THE PLAN AWARD 2023
SHORTLISTED

Rev.	Data	Descrizione	Eseg.	Contr.	Appr.
00	20.07.2024	Emissione progetto definitivo	I.A.	F.A.	R.A.

TAVOLA: 13
Scala 1:100

PROGETTO:
PIANTA PIANO SECONDO E TERZO

Progettista: arch. Federico BARBERO
Collaboratori: arch. Serena ANFOSSI, arch. Rebecca CAGNOTTO
Codice: 18 07
PROGETTO DEFINITIVO
Nome file: 1807_01_pr_12P_t
Data: 20.07.2024

Il presente elaborato è protetto a termini di legge e proprietà della:
INGARProgetti s.r.l.
Piazza Manfredi, 9 - 12045 FOSSANO (CN)
Tel. 0172 637726 - Fax 0172 637709
info@ingarprogetti.com - www.ingarprogetti.com

45 anni di esperienza
Partner 24ORE

PIANTA PIANO TERZO

BLOCCO CENTRALE

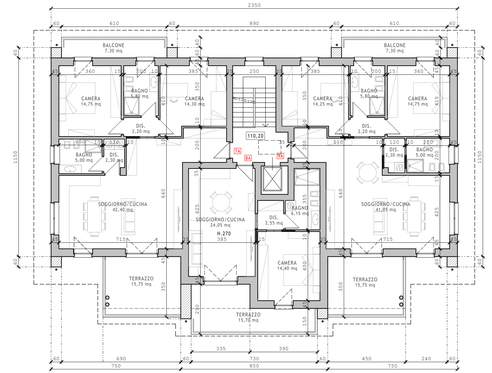

PIANTA PIANO SECONDO

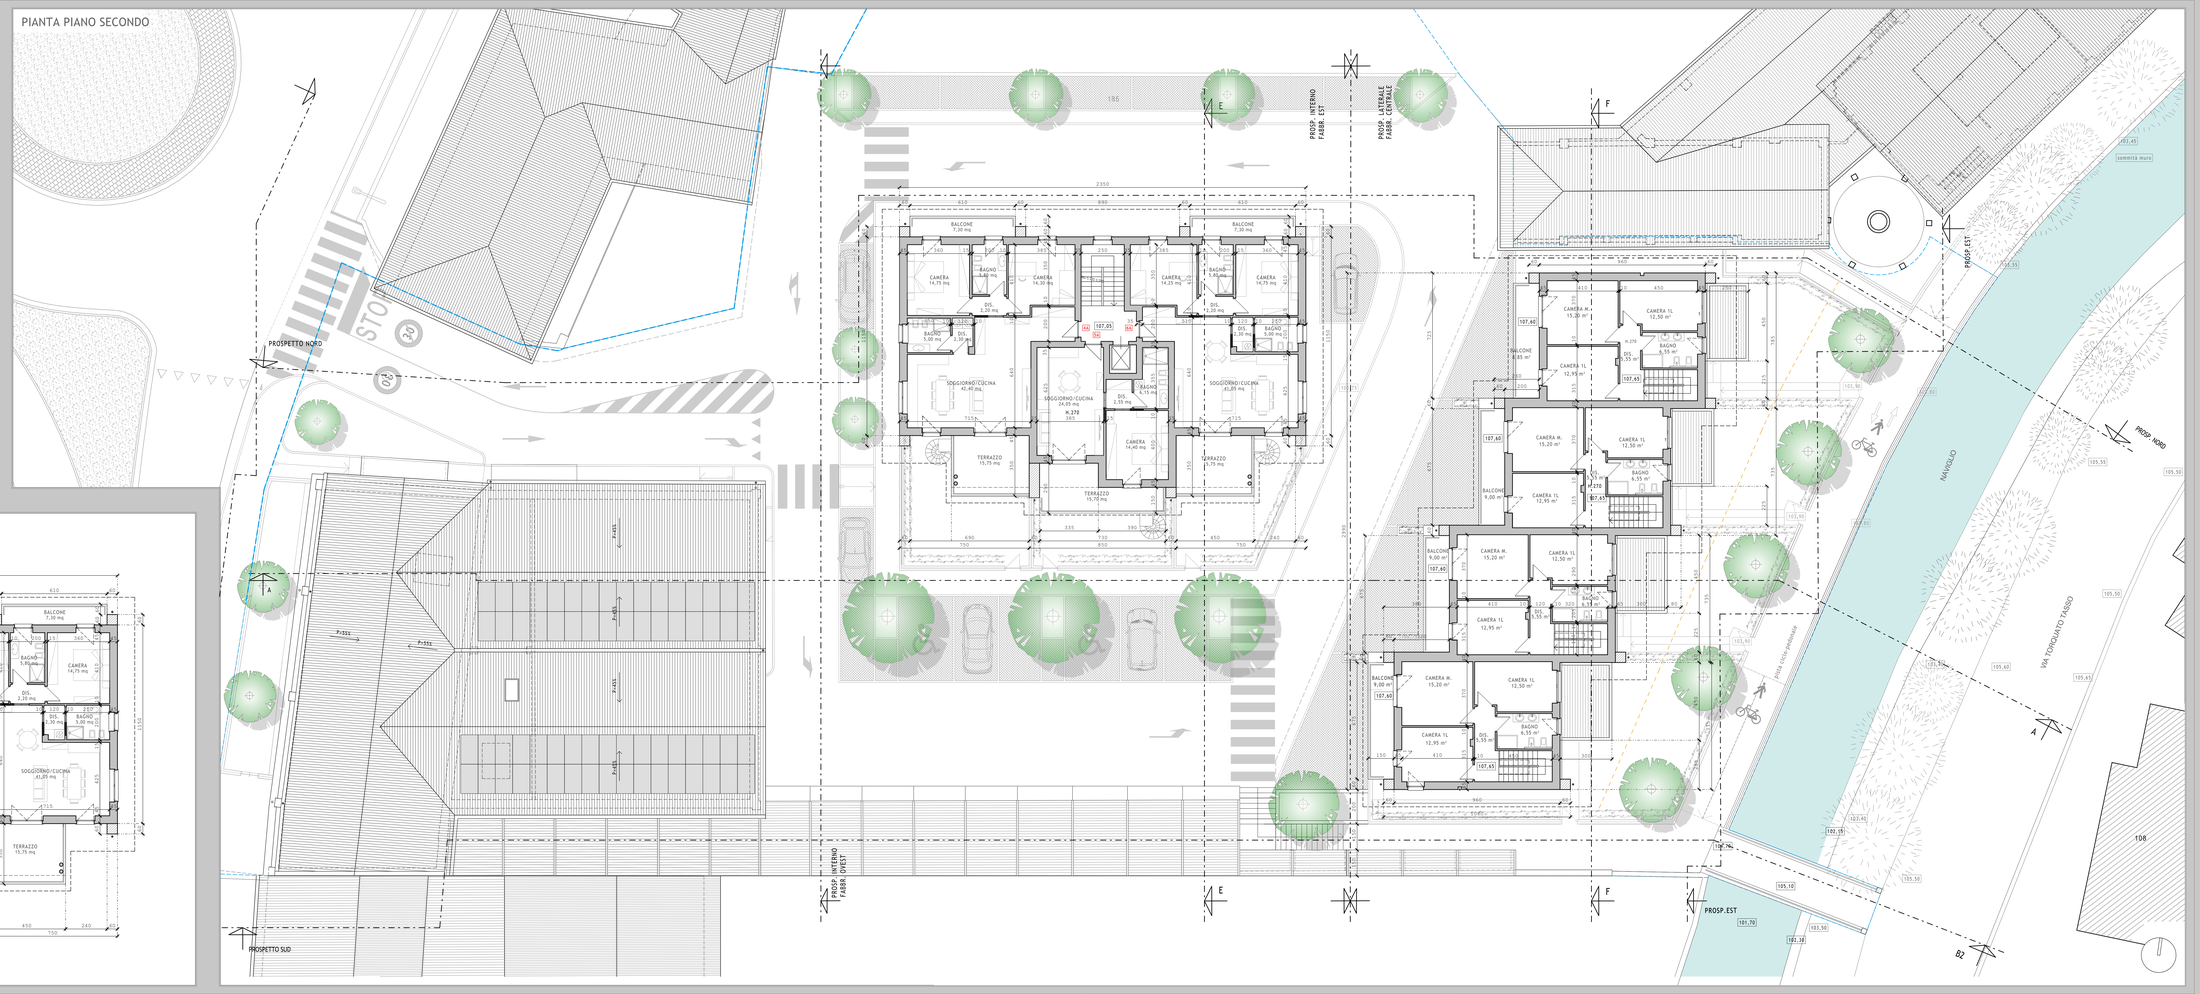

INGAR Progetti
Architecture and Town-Planning

Comune di FOSSANO
Provincia di CUNEO

RIQUALIFICAZIONE AREA URBANA DEGRADATA
ex Legge n. 106/2011, Art. 5 commi 9-14
COMPARTO 3 Parte dei TESSUTI DELLA RISTRUTTURAZIONE URBANISTICA
Ex "FALEGNAMERIA CRAVERO" in via Tasso e via Marene

C.1 - Progetto per la ristrutturazione mediante demolizione, ricostruzione e parziale mutamento d'uso
Fabbricati industriali e residenziali dismessi siti in Via Tasso e Via Marene
Comparto 3 Parte dei Tessuti della Ristrutturazione Urbanistica

THE PLAN AWARD 2020
SHORTLISTED

Rev.	Data	Descrizione	Eseg.	Contr.	Appr.
00	20.07.2024	Emissione progetto definitivo	S.A.	P.B.	A.B.

TAVOLA:
14
Scala 1:100

PROGETTO:
PIANTA COPERTURA

Progettista:
arch. Federico BARBERO

Collaboratori:
arch. Serena ANFOSSI
arch. Rebecca CAGHOTTO

Codice: 18 07

PROGETTO DEFINITIVO

Nome file: 1807_01_pr_14P_1

Data: 20.07.2024

Il presente elaborato è protetto a termini di legge e proprietà della:
INGARProgetti s.r.l.
Piazza Manfredi, 9 - 12045 FOSSANO (CN)
Tel. 0172 637256 - Fax 0172 637709
info@ingarprogetti.com - www.ingarprogetti.com

45 anni di progetto

Partner 24ORE

PIANTA PIANO SECONDO

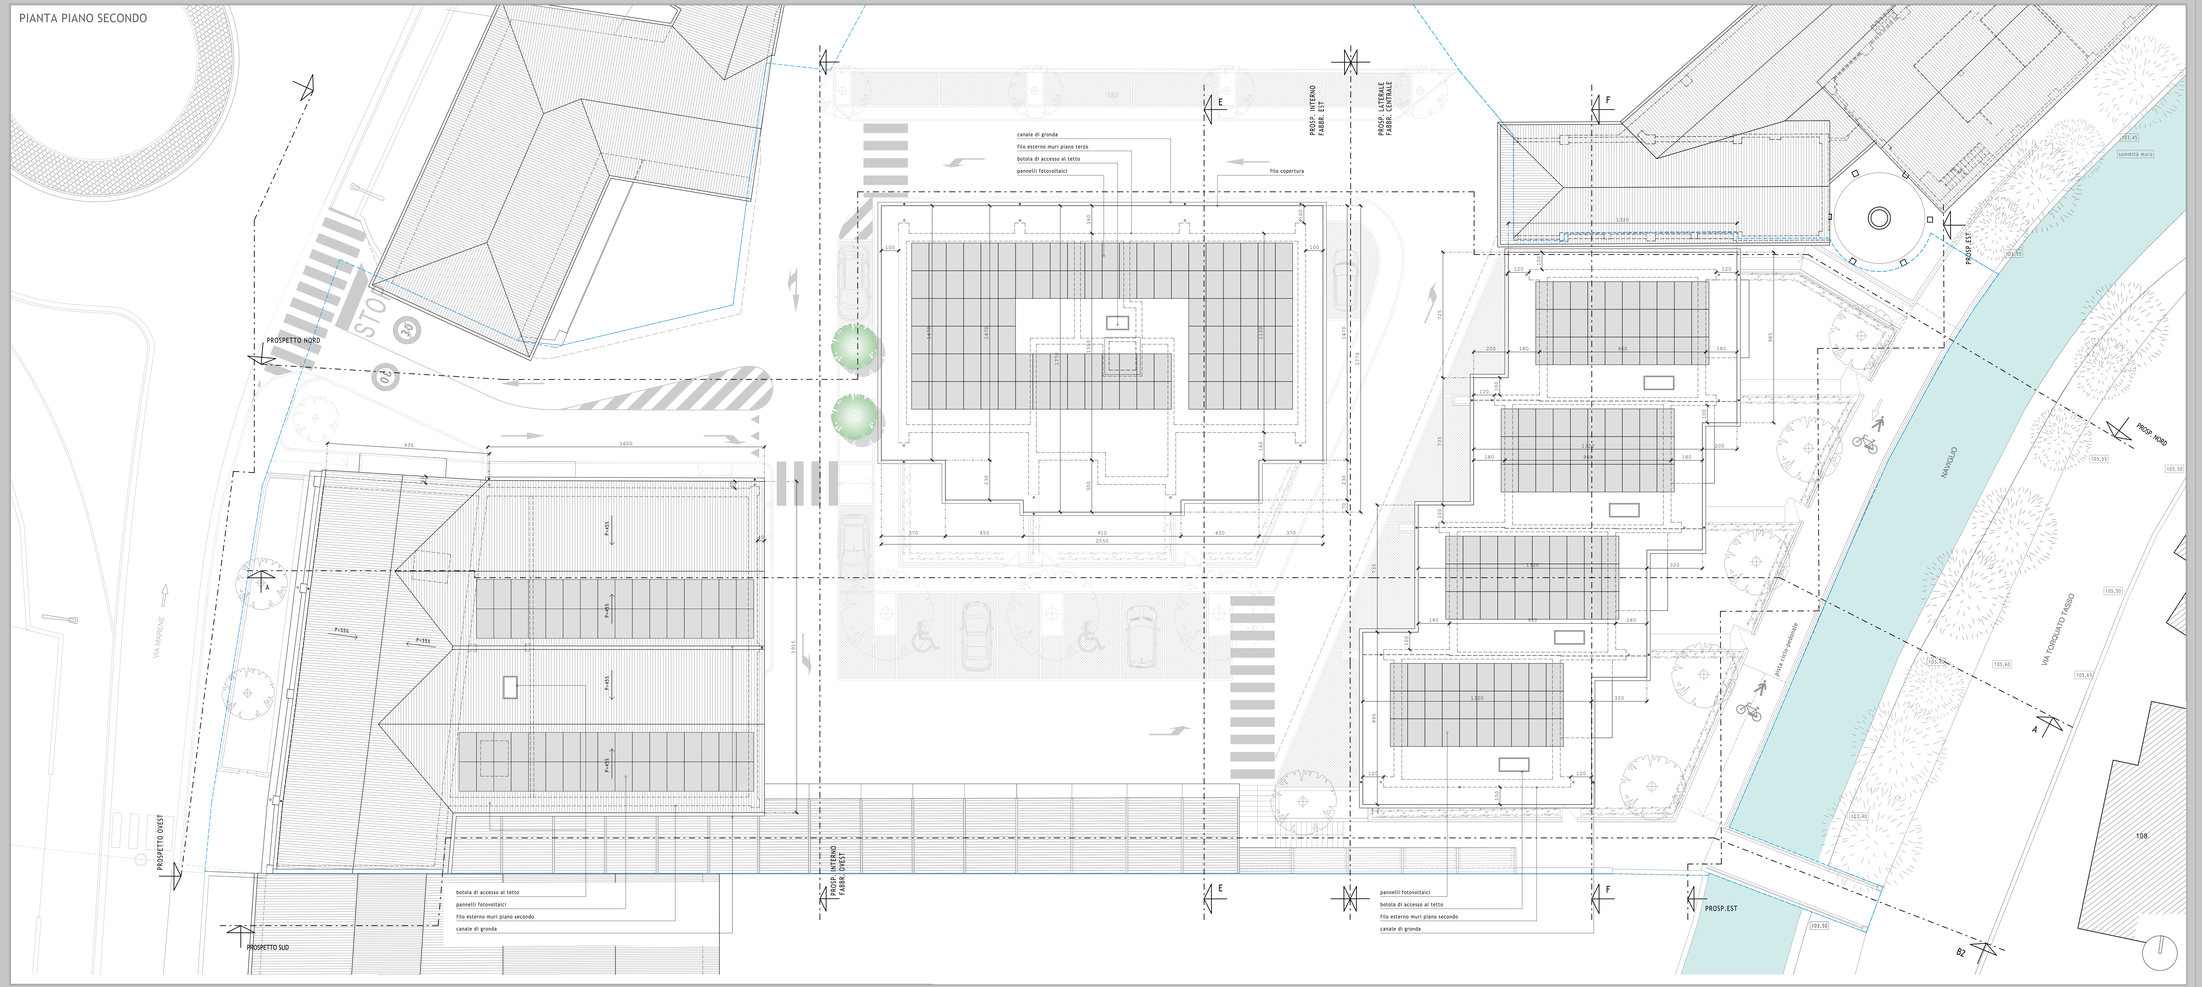

INGAR Progetti
Architecture and Town Planning

Comune di FOSSANO
Provincia di CUNEO

RIQUALIFICAZIONE AREA URBANA DEGRADATA
ex Legge n. 106/2011, Art. 5 commi 9-14
COMPARTO 3 Parte dei TESSUTI DELLA RISTRUTTURAZIONE URBANISTICA
Ex "FALEGNAMERIA CRAVERO" in via Tasso e via Marene

C.1 - Progetto per la ristrutturazione mediante demolizione, ricostruzione e parziale mutamento d'uso
Fabbricati industriali e residenziali dismessi siti in Via Tasso e Via Marene
Comparto 3 Parte dei Tessuti della Ristrutturazione Urbanistica

MIPIM PLAN AWARD 2023
SHORTLISTED

Rev.	Data	Descrizione	Eseg.	Contr.	Appr.
00	20.07.2024	Emissione progetto definitivo	S.A.	F.B.	D.B.

TAVOLA: 15
Scala 1:100

PROGETTO: SEZIONI

Progettista:
arch. Federico BARBERO

Collaboratori:
arch. Serena ANFOSSI
arch. Rebecca CAGNOTTO

Codice: 18 07

PROGETTO DEFINITIVO

Nome file: 1807_SI_pr_15P_1

Data: 20.07.2024

Il presente elaborato è protetto a termini di legge e proprietà della:
INGAR Progetti s.r.l.
Piazza Manfredi, 9 - 12045 FOSSANO (CN)
Tel. 0172 637256 - Fax 0172 631709
info@ingarprogetti.com - www.ingarprogetti.com

45 anni di progetti

Partner 24ORE

SEZIONE A-A

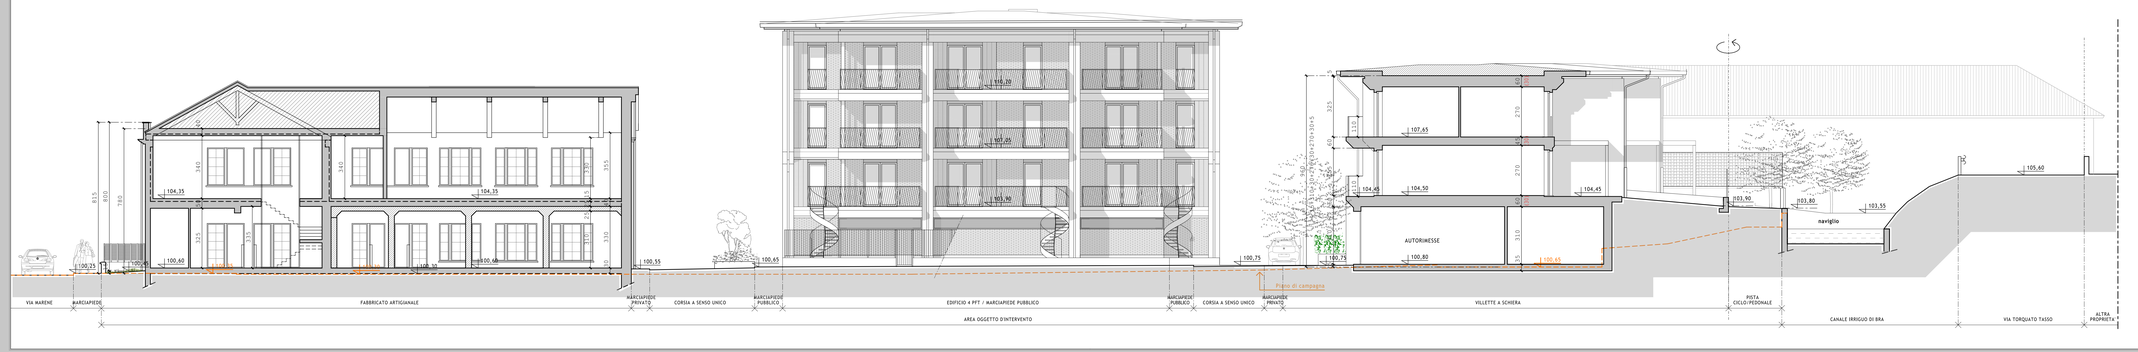

PLANIMETRIA CON INDICAZIONE LINEE DI PROSPETTO E SEZIONI

Area d'intervento

Scala 1:1000

SEZIONE E-E

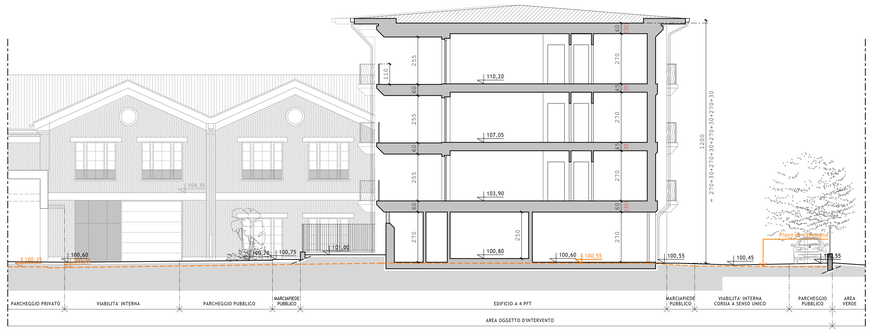

SEZIONE F-F

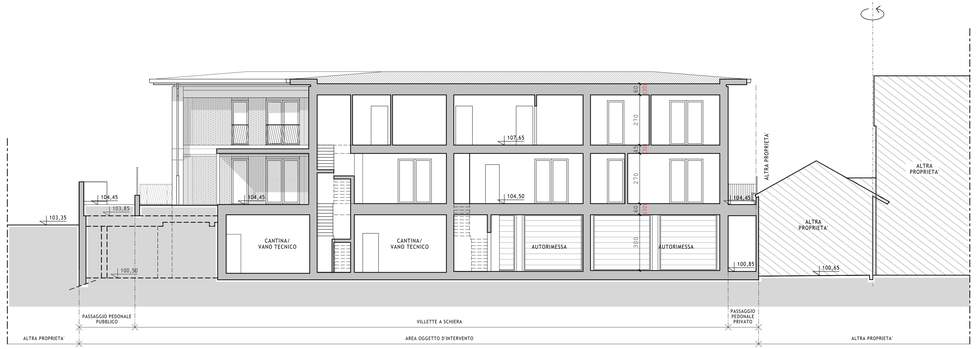

INGAR Progetti
Architecture and Town-Planning

Comune di FOSSANO
Provincia di CUNEO

RIQUALIFICAZIONE AREA URBANA DEGRADATA
ex Legge n. 106/2011, Art. 5 commi 9-14
COMPARTO 3 Parte dei TESSUTI DELLA RISTRUTTURAZIONE URBANISTICA
Ex "FALEGNAMERIA CRAVERO" in via Tasso e via Marene

C.1 - Progetto per la ristrutturazione mediante demolizione, ricostruzione e parziale mutamento d'uso
Fabbricati industriali e residenziali dismessi siti in Via Tasso e Via Marene
Comparto 3 Parte dei Tessuti della Ristrutturazione Urbanistica

RIB PLAN AWARD 2023
SHORTLISTED

Rev.	Data	Descrizione:	Eseg.	Contr.	Appr.
00	20.07.2024	Emissione progetto definitivo	S.A.	P.B.	D.A.

TAVOLA: 16
Scala 1:100

PROGETTO: PROSPETTI

Progettista: arch. Federico BARBERO
Collaboratori: arch. Serena ANFOSSI, arch. Rebecca CAGNOTTO
Codice: 18 07
PROGETTO DEFINITIVO
Nome file: 1807_01_pr_16P_1
Data: 20.07.2024

Il presente elaborato è protetto a termini di legge e proprietà della:
INGAR Progetti s.r.l.
Piazza Manfredi, 9 - 12045 FOSSANO (CN)
Tel: 0172 637256 - Fax 0172 631709
info@ingarprogetti.com - www.ingarprogetti.com

45 anni di progetti

Partner 24ORE

PLANIMETRIA CON INDICAZIONE LINEE DI PROSPETTO E SEZIONI

Area d'intervento

Scala 1:1000

PROSPETTO NORD

PROSPETTO EST

PROSPETTO OVEST

PROSPETTO SUD

PROSPETTO INTERNO FABBRICATO LATO OVEST

PROSPETTO INTERNO FABBRICATO LATO EST

PROSPETTO LATERALE FABBRICATO CENTRALE