# COMUNE di FOSSANO

Provincia di Cuneo

## OGGETTO

Permesso di Costruire in deroga ai sensi dell'ex art. 5 L. 106/2011 per rilocalizzazione di S.U.L. nell'ambito dell'intervento di ristrutturazione edilizia con demolizione e ricostruzione di fabbricati, inerente il Piano di Recupero n. 35 nell'area individuata all'Art. 47 delle N.T.A. (Tessuti di Ristrutturazione Urbanistica), comparto numero "6 BIS CORSO TRENTO" in Corso Trento n. 13" già oggetto di S.C.I.A. in alternativa al Permesso di Costruire n. 2023/137-D prot. n. 2023/37048 del 29/08/2023 e S.C.I.A. in alternativa al Permesso di Costruire di variante n. 2023/137-DV1 prot. n. 2025/48406 del 23/12/2025.
C.T.: fg. 145 – part. 129 - 160.

TAVOLA 2C
scala 1:100

## SITUAZIONE COMPARATIVA

- PLANIMETRIA GENERALE

DATA 09/03/2026

## RICHIEDENTE

[redacted]

firma


## PROGETTISTI

STUDIO TECNICO
RACCA geom. Alessandro
Tel . 0172/62658 Fax . 0172/631681
racca.geo@studioraccazanusso.net
Piazza Beppe Manfredi n. 2
12045 - Fossano (CN)

RACCA geom. Alessandro
timbro


data ultimo aggiornamento :
file :
oggetto :


La proprietà intellettuale di questi disegni appartiene solo allo "STUDIO TECNICO RACCA" che diffida da ogni divulgazione e riproduzione degli stessi al di fuori al contesto per il quale sono stati prodotti, in assenza di autorizzazione da parte dello studio. Si riserva, in caso contrario, di agire per vie legali per proteggere il proprio lavoro e la fiducia dei propri clienti.


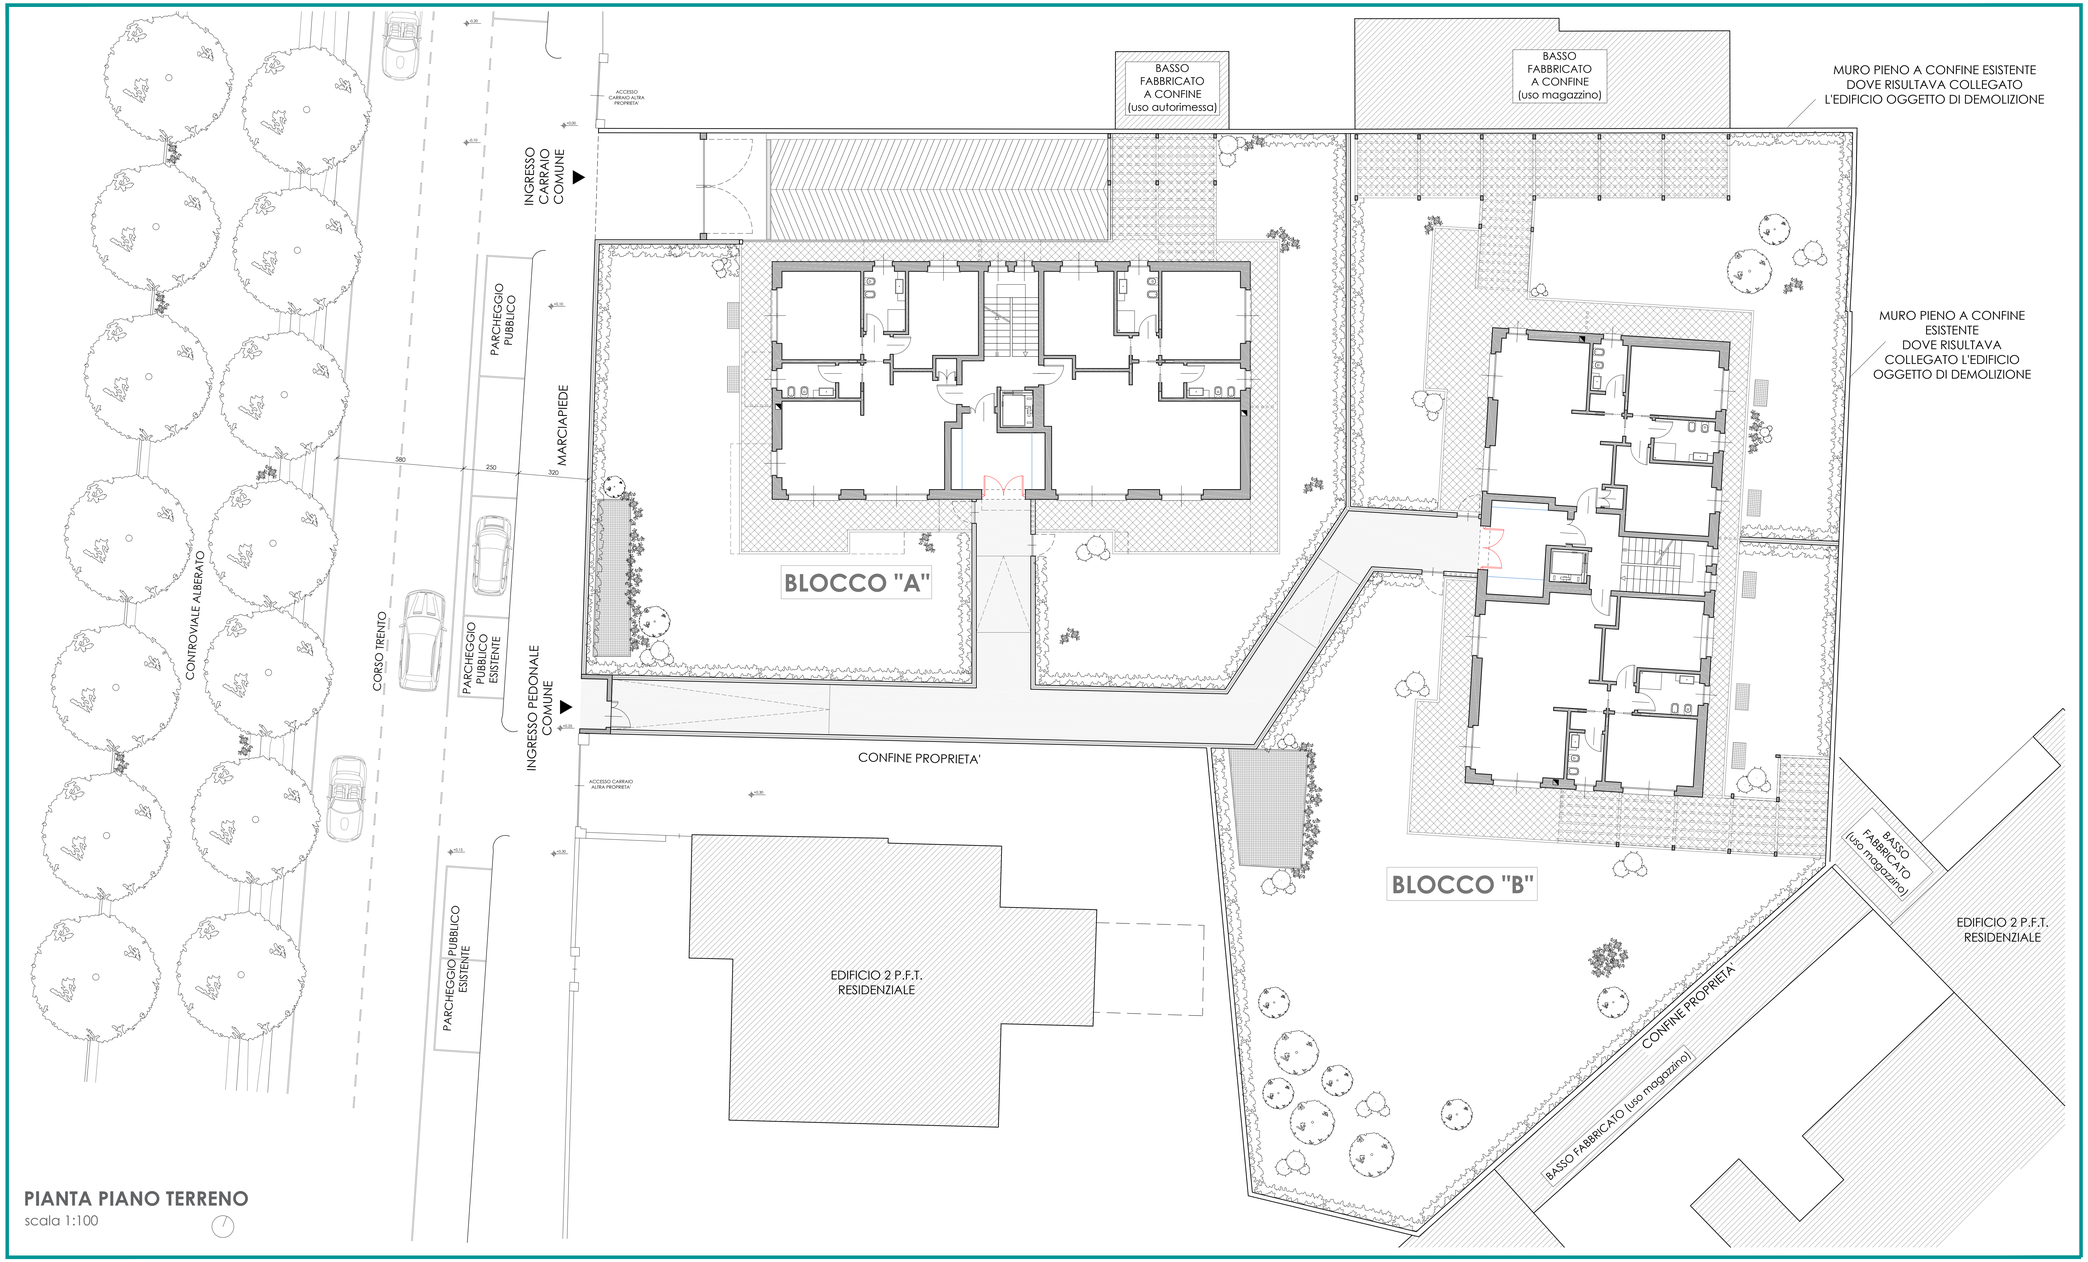


## PIANTA PIANO TERRENO

scala 1:100