COMUNE di FOSSANO
Provincia di Cuneo

OGGETTO

Permesso di Costruire in deroga ai sensi dell'ex art. 5 L. 106/2011 per riqualificazione di S.U.L. nell'ambito dell'intervento di ristrutturazione edilizia con demolizione e ricostruzione di fabbricati, inerente il Piano di Recupero n. 35 nell'area individuata all'Art. 47 delle N.T.A. (Tessuti di Ristrutturazione Urbanistica), comparto numero "4 BIS CORSO TRENTO" in Corso Trento n. 137 già oggetto di S.C.I.A. in alternativa al Permesso di Costruire n. 2023/137-D prot. n. 2023/57048 del 29/08/2023 e S.C.I.A. in alternativa al Permesso di Costruire di variante n. 2023/137-D/V1 prot. n. 2025/45404 del 23/12/2025.
C.T.: fg. 145 – part. 129 - 160.

TAVOLA 9P
scala 1:100

SITUAZIONE DI PROGETTO

- SCHEMA GRAFICO SUPERAMENTO BARRIERE ARCHITETTONICHE

DATA: 09/03/2026

RICHIEDENTE

[redacted]

Sig.

PROGETTISTI

STUDIO TECNICO
RACCA geom. Alessandro
tel. 0172/60428 Fax. 0172/60481
Piazza Giuseppe Mellano Incisa n.ro 1
12045 - Fossano (CN)

RACCA geom. Alessandro

Ordine

Altro ufficio (aggiornamento)
Sig.
Oggetto:

La proprietà intellettuale di questi disegni appartiene solo allo STUDIO TECNICO RACCA che diffida a copiarli (in copertura e non) senza diritto. Ai sensi del D.Lgs. 196/03 si informa che i dati personali in nostro possesso saranno trattati esclusivamente per l'espletamento dell'incarico professionale.

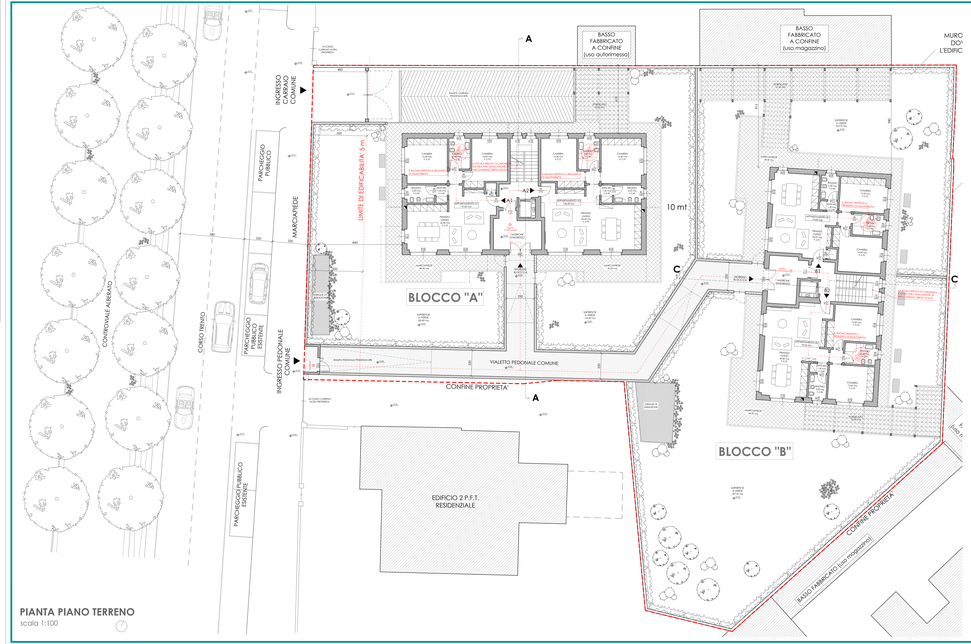

PIANTA PIANO TERRENO
scala 1:100

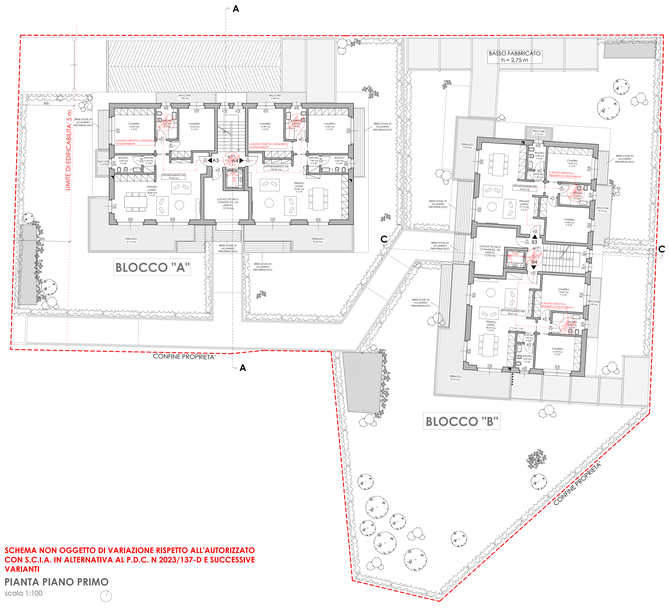

SCHEMA NON OGGETTO DI VARIAZIONE RISPETTO ALL'AUTORIZZATO CON S.C.I.A. IN ALTERNATIVA AL P.D.C. N 2023/137-D E SUCCESSIVE VARIANTI

PIANTA PIANO PRIMO
scala 1:100

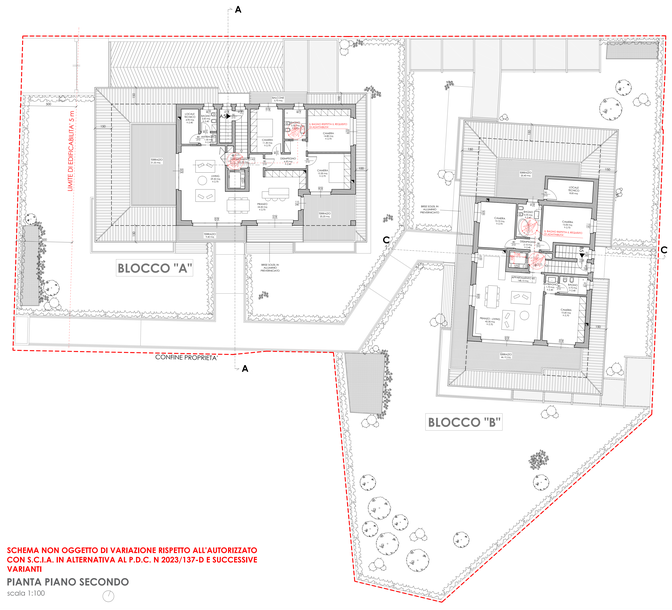

SCHEMA NON OGGETTO DI VARIAZIONE RISPETTO ALL'AUTORIZZATO CON S.C.I.A. IN ALTERNATIVA AL P.D.C. N 2023/137-D E SUCCESSIVE VARIANTI

PIANTA PIANO SECONDO
scala 1:100