

**PIANO DI RECUPERO DI AREA SITA IN FOSSANO,  
VIA CESARE BATTISTI N. 59 / 61 / 63 / 65,  
INSERITA DALL'ART. 47 DELLE N.T.A. DEL P.R.G.C.  
VIGENTE NEI TESSUTI DELLA RISTRUTTURAZIONE  
URBANISTICA E DENOMINATA "COMPARTO 11"**  
Foglio 147, mapp. 513

COMMITTENTI:

TAV. 9P NP1	PLANIMETRIE AUTORIZZATE - PROGETTO - COMPARATIVE FABBRICATO ESISTENTE	
	Scala: 1 : 100	Revisione: 4

Data: 13.06.2026

LABORATORIO DI  
PROGETTAZIONE

Arch. PATESE Roberto

Firma:


via Bona San Paolo n.15  
- Fossano (CN) -  
tel. 0172.25622

In collaborazione: Dott. Arch. STRIA Barbara


Il presente elaborato è di proprietà dei progettisti ed è protetto a termini di legge



Pianta Piano Terra

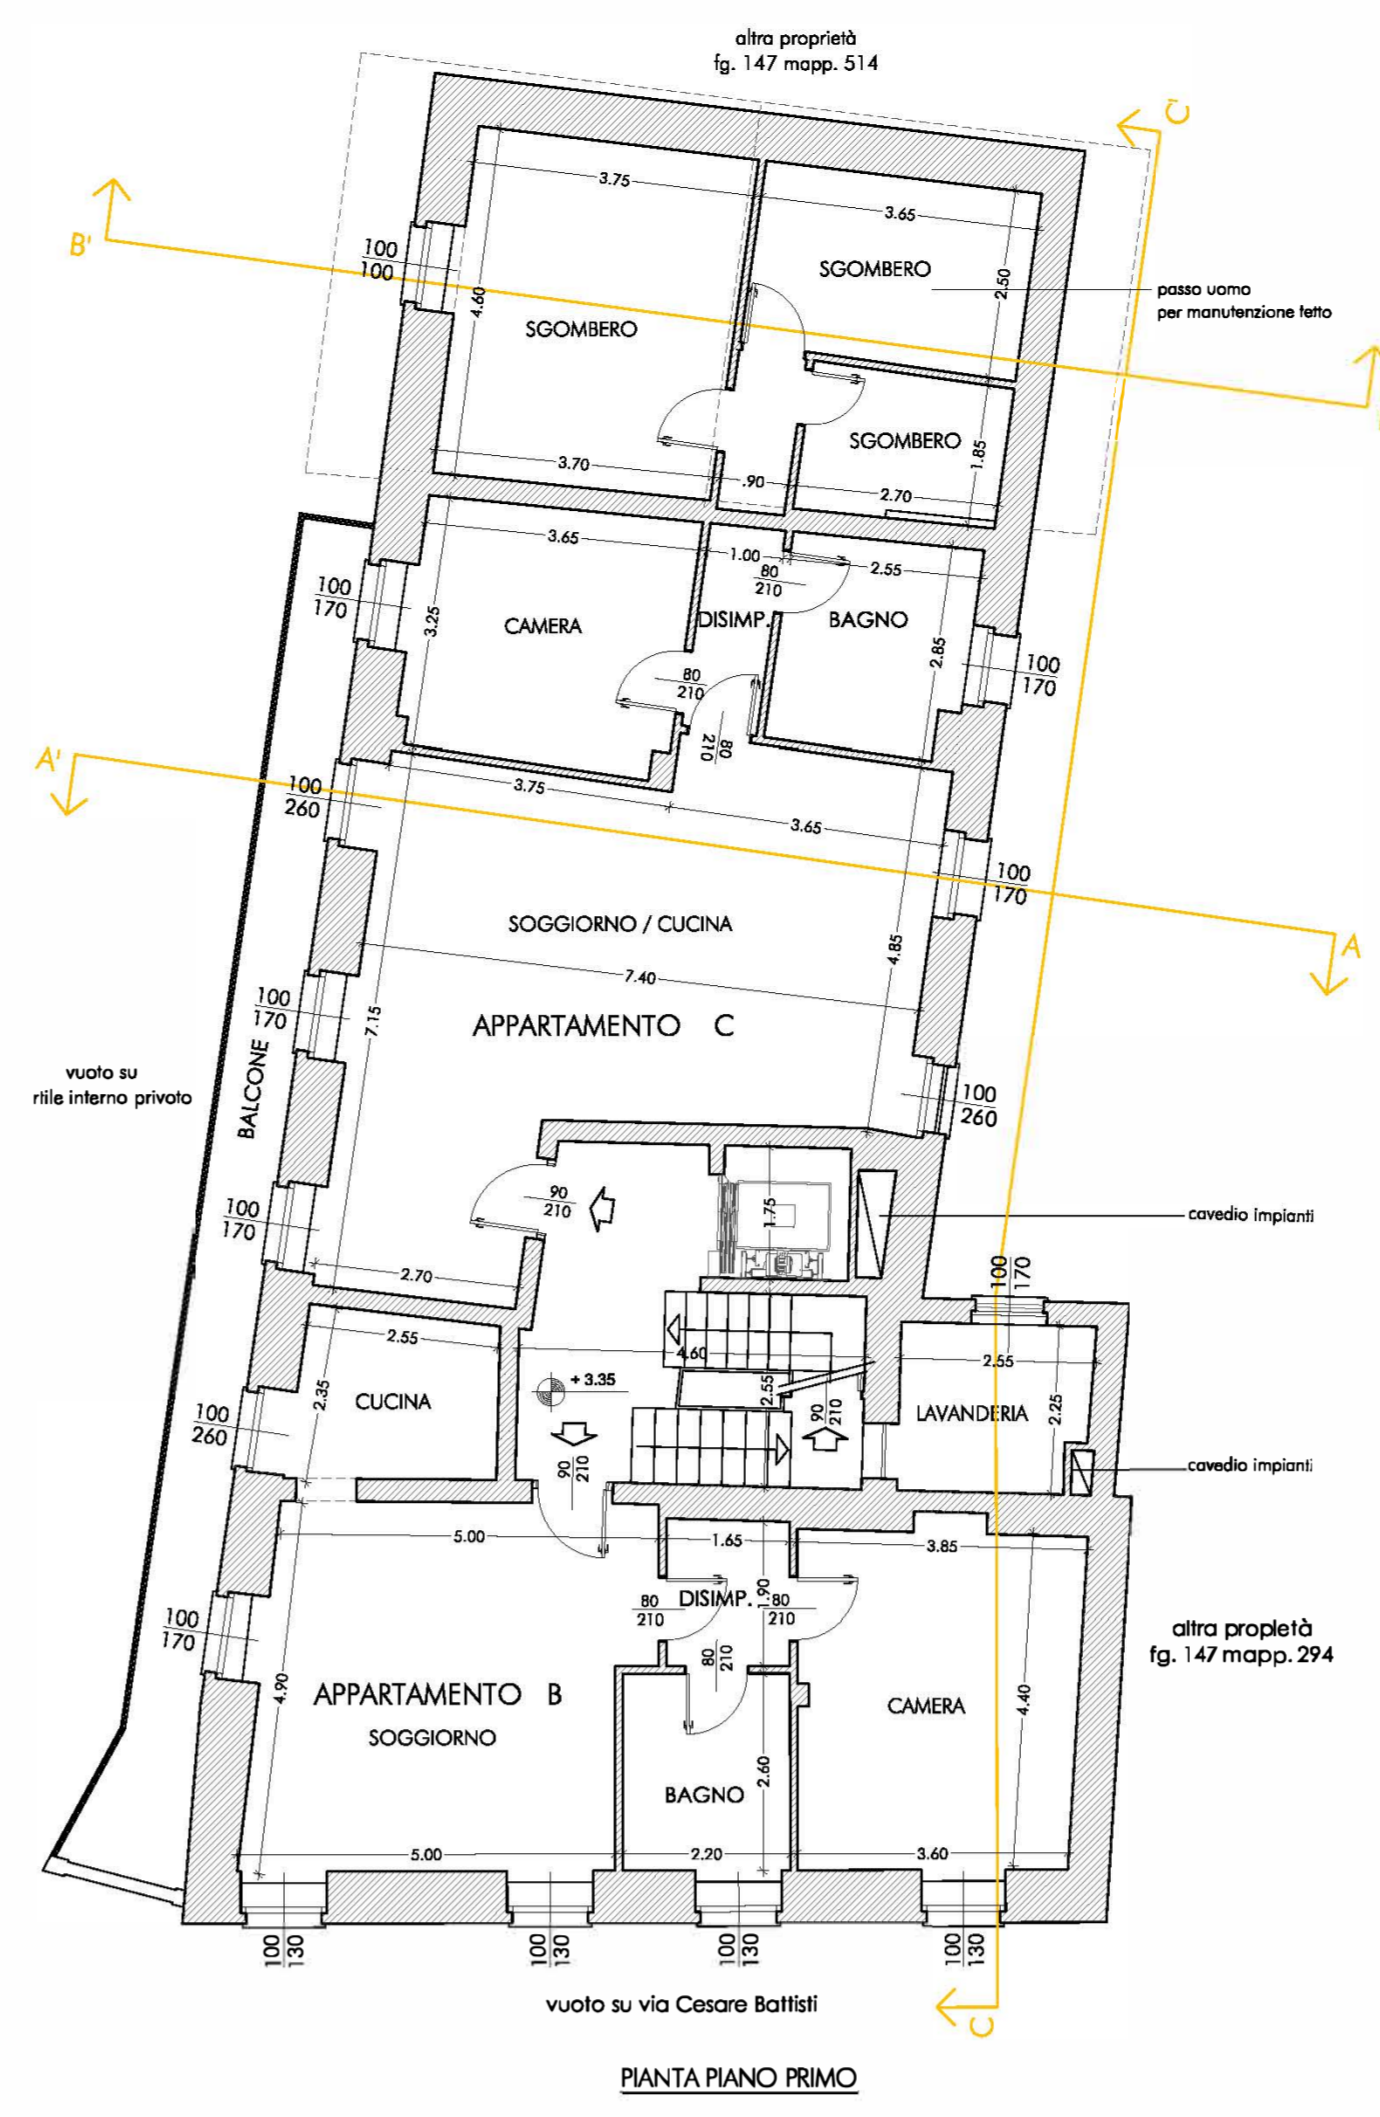


Pianta Piano Primo

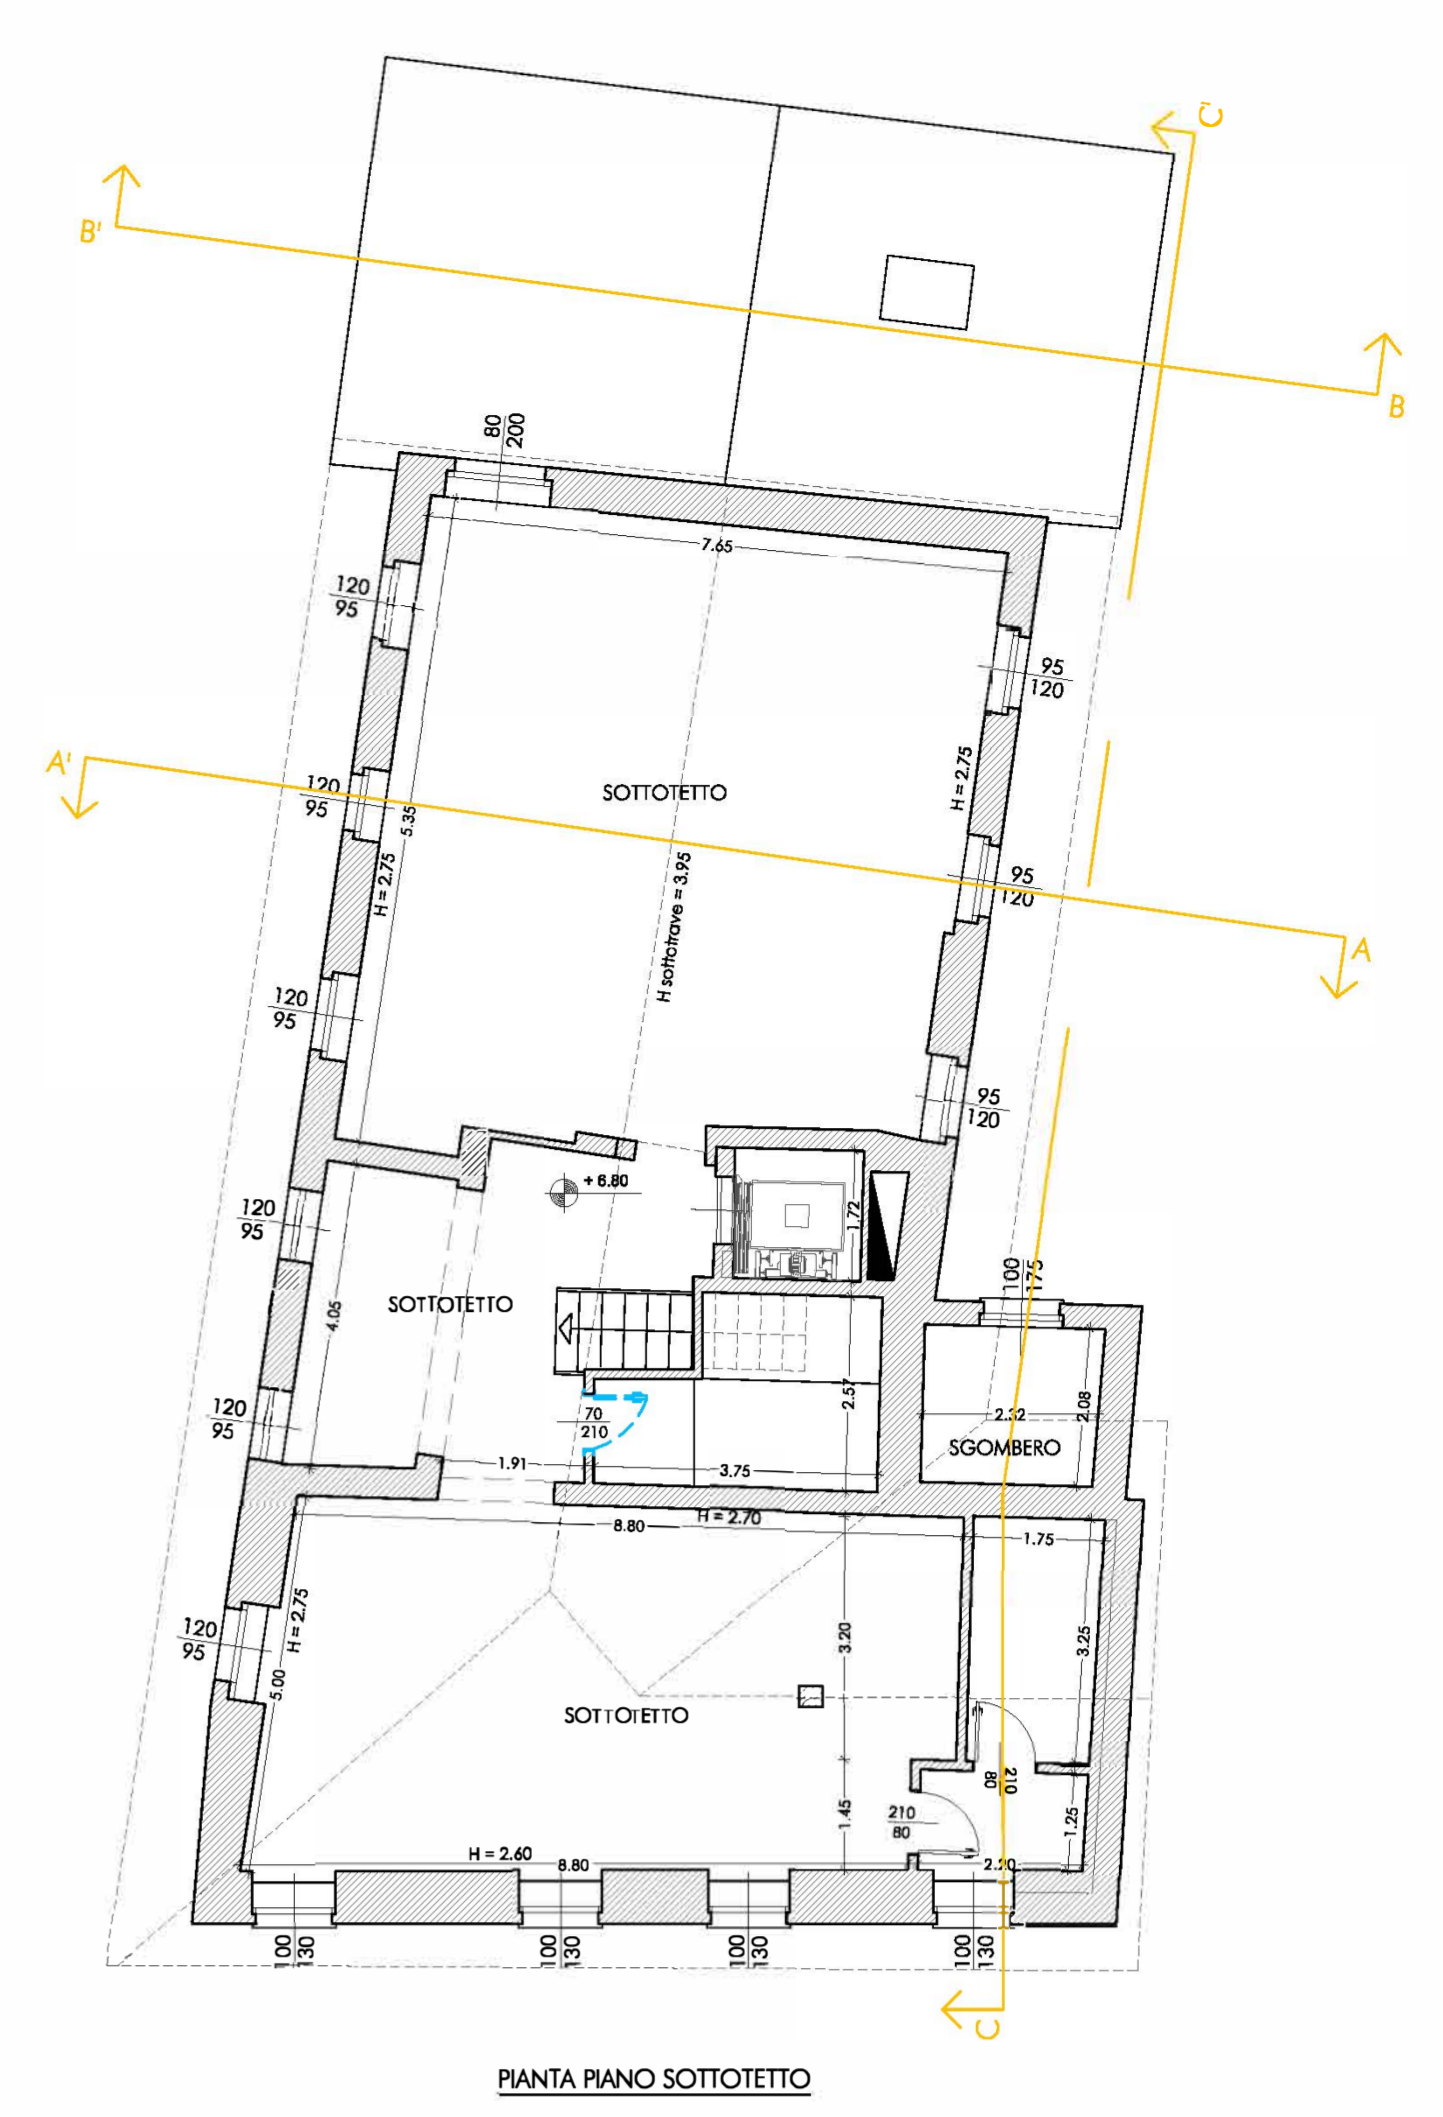


Pianta Piano Sottotetto



Pianta Piano Terra

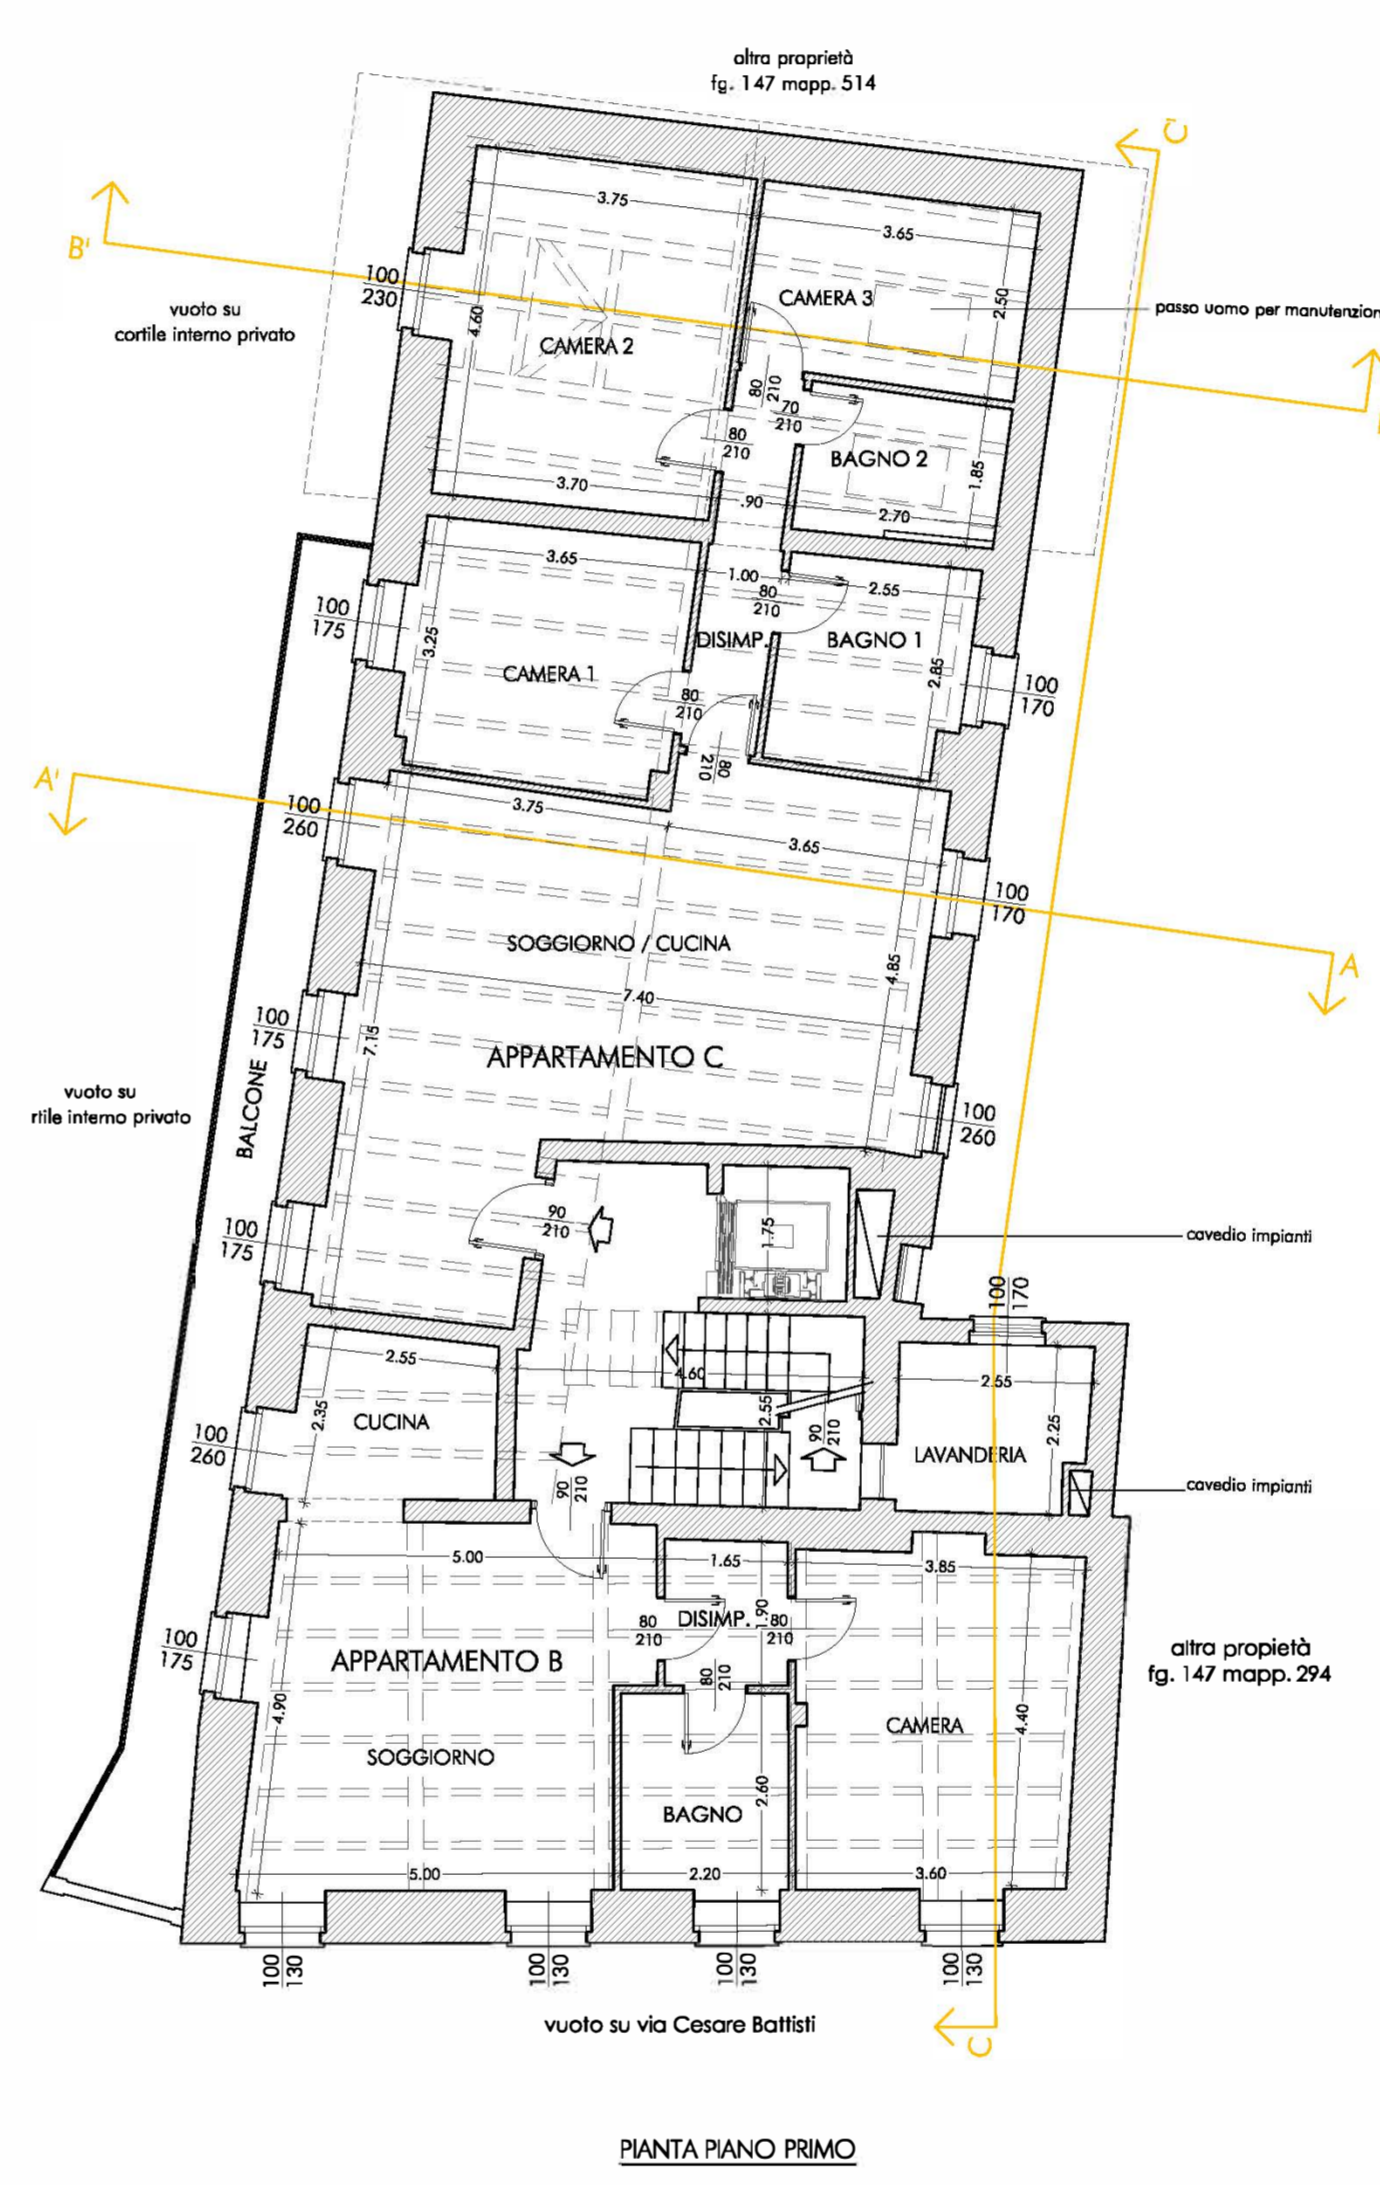

Pianta Piano Primo

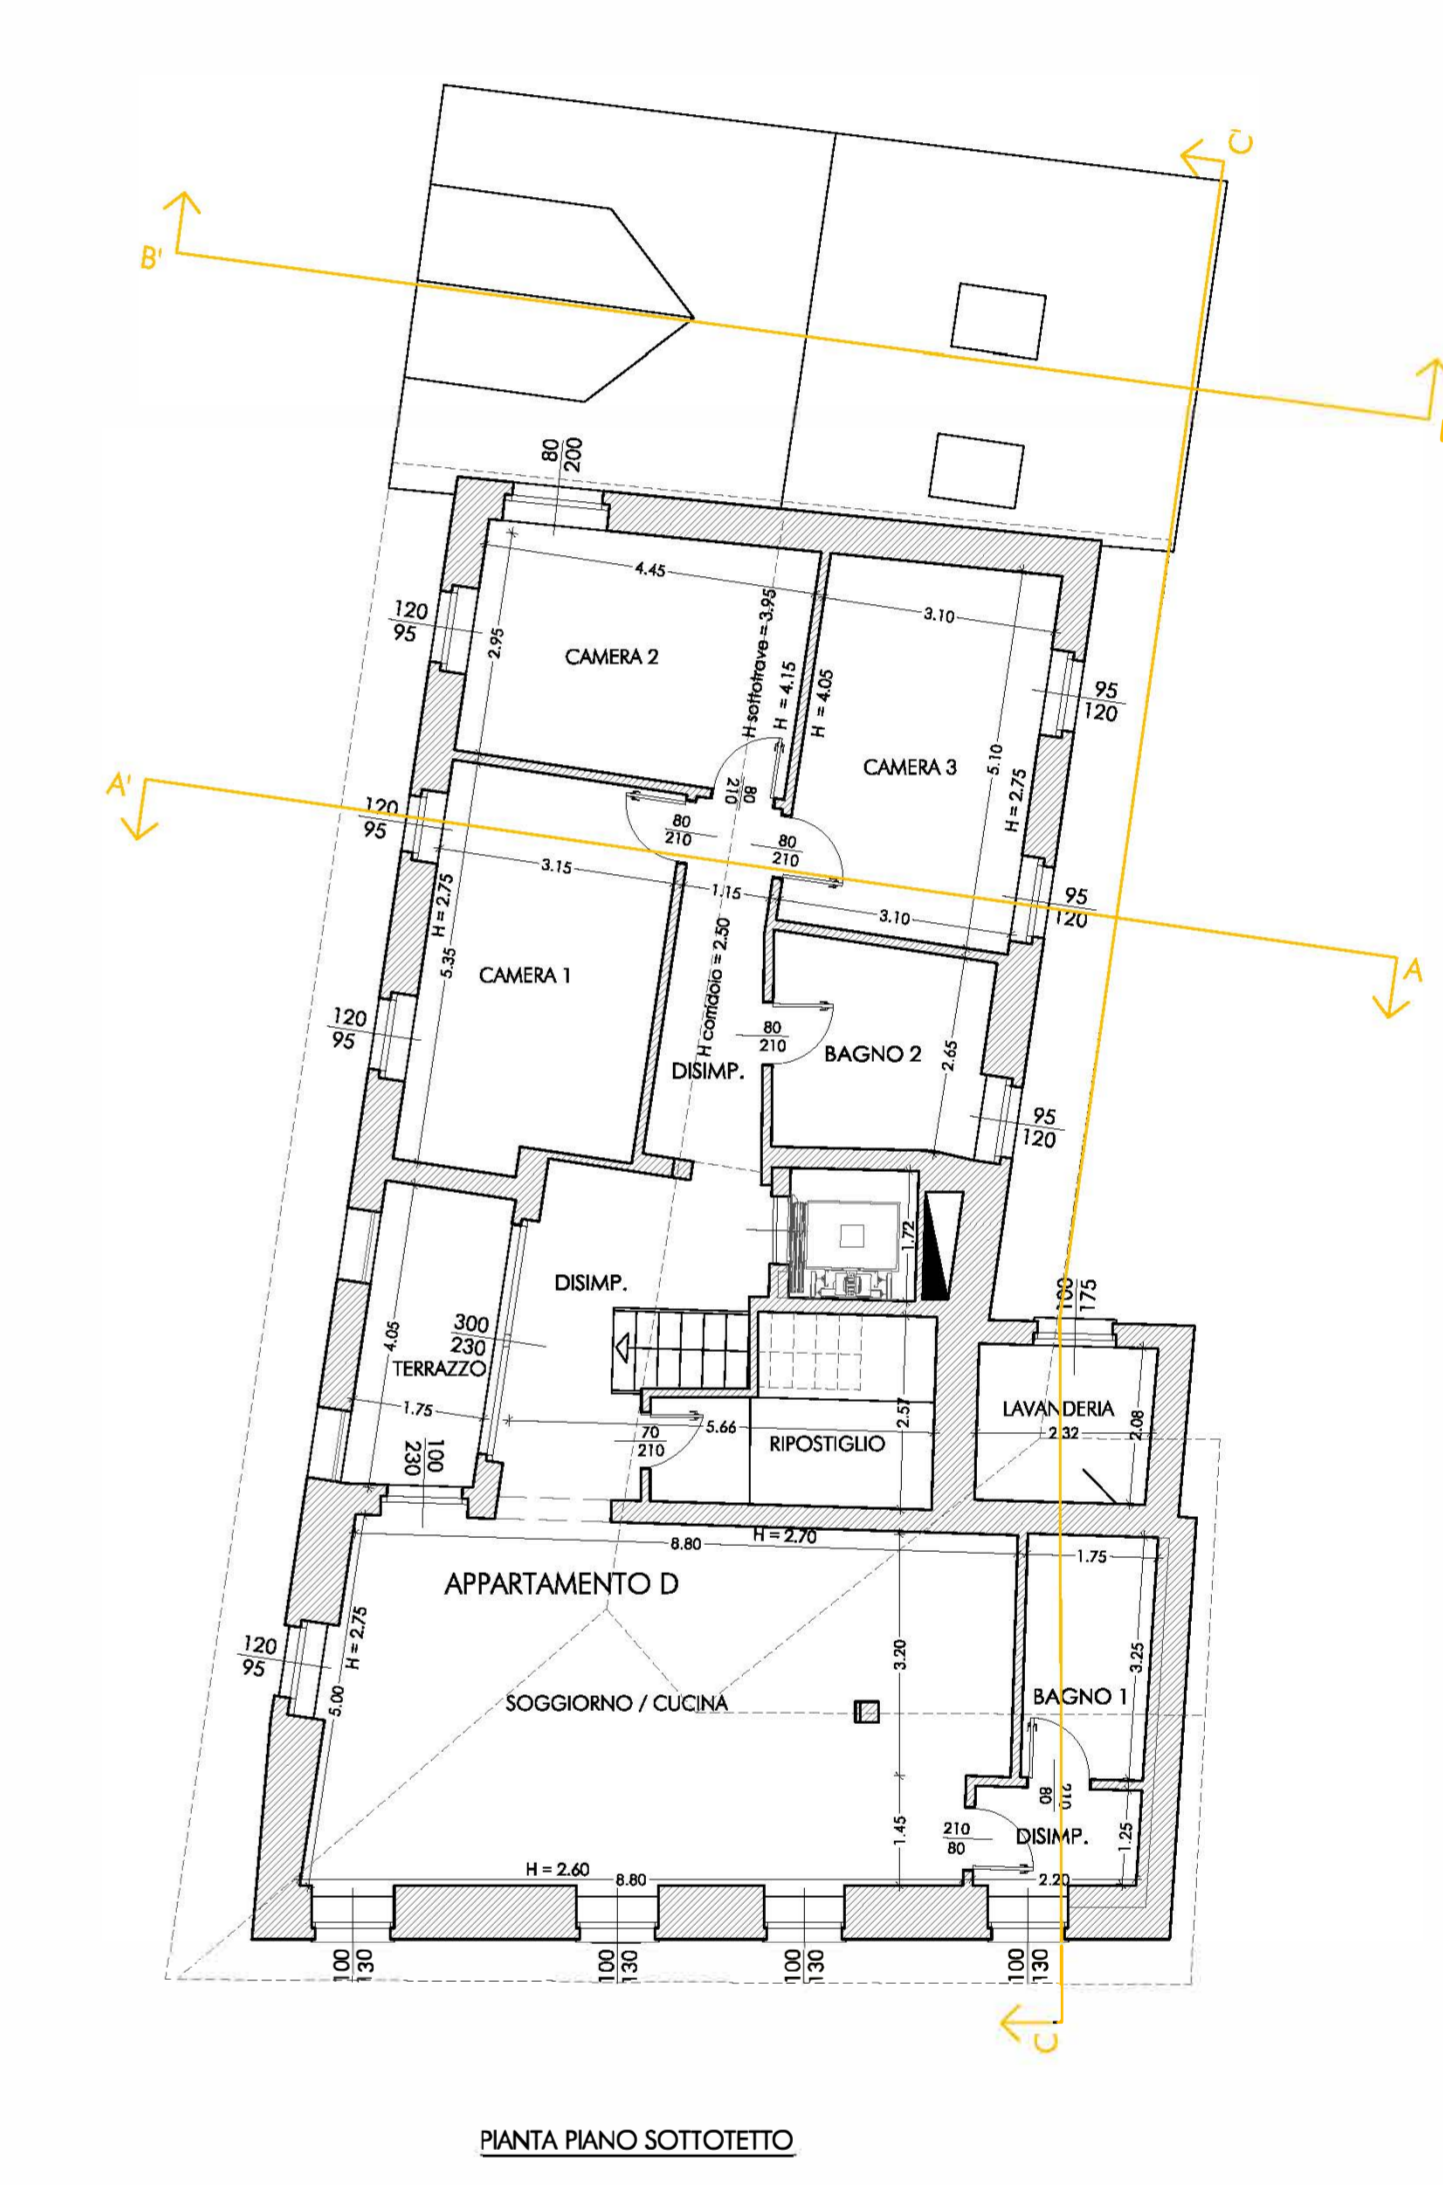

Pianta Piano Sottotetto

TABELLA DI VERIFICA DEL RAPPORTO AEREOCOLUMNANTE

PIANO	Sup. abs.	rapporto aereocolumnante richiesto	rapporto aereocolumnante progetto	VERIFICATO
<b>PIANO TERRA</b>				
<b>APPARTAMENTO A</b>				
SOGGIORNO/CUCINA	43,86 mq	>= 1,42 mq	10,30 mq	VERIFICATO
CAMERA 1	11,43 mq	>= 1,42 mq	1,70 mq	VERIFICATO
CAMERA 2	16,34 mq	>= 2,03 mq	2,60 mq	VERIFICATO
CAMERA 3	9,55 mq	>= 1,19 mq	2,60 mq	VERIFICATO
BAGNO 1	6,85 mq	//	1,70 mq	VERIFICATO
BAGNO 2	4,75 mq	//	1,70 mq	VERIFICATO
CAMERA	11,43 mq	>= 1,42 mq	1,70 mq	VERIFICATO


PIANO	Sup. abs.	rapporto aereocolumnante richiesto	rapporto aereocolumnante progetto	VERIFICATO
<b>PIANO PRIMO</b>				
<b>APPARTAMENTO B</b>				
SOGGIORNO	24,11 mq	>= 3,01 mq	4,35 mq	VERIFICATO
CUCINA	5,80 mq	>= 0,72 mq	2,60 mq	VERIFICATO
CAMERA	16,70 mq	>= 2,08 mq	1,30 mq	VERIFICATO
BAGNO	5,76 mq	//	1,70 mq	VERIFICATO
<b>APPARTAMENTO C</b>				
SOGGIORNO/CUCINA	42,04 mq	>= 5,25 mq	10,30 mq	VERIFICATO
CAMERA 1	12,38 mq	>= 1,52 mq	1,70 mq	VERIFICATO
BAGNO 1	6,85 mq	//	1,70 mq	VERIFICATO
CAMERA 2	16,34 mq	>= 2,11 mq	2,30 mq	VERIFICATO
CAMERA 3	9,04 mq	>= 1,13 mq	1,09 mq	VERIFICATO
BAGNO 2	6,85 mq	//	1,09 mq	VERIFICATO

PIANO	Sup. abs.	rapporto aereocolumnante richiesto	rapporto aereocolumnante progetto	VERIFICATO
<b>PIANO SOTTOTETTO</b>				
<b>APPARTAMENTO D</b>				
SOGGIORNO/CUCINA	42,92 mq	>= 5,36 mq	7,34 mq	VERIFICATO
CAMERA 1	16,30 mq	>= 2,03 mq	2,28 mq	VERIFICATO
CAMERA 2	14,27 mq	>= 1,78 mq	2,74 mq	VERIFICATO
CAMERA 3	15,47 mq	>= 1,93 mq	2,28 mq	VERIFICATO
BAGNO 1	5,45 mq	//	1,70 mq	VERIFICATO
BAGNO 2	7,79 mq	//	1,14 mq	VERIFICATO


LEGENDA:  
 Demolizione  
 Nuova Costruzione



Pianta Piano Terra

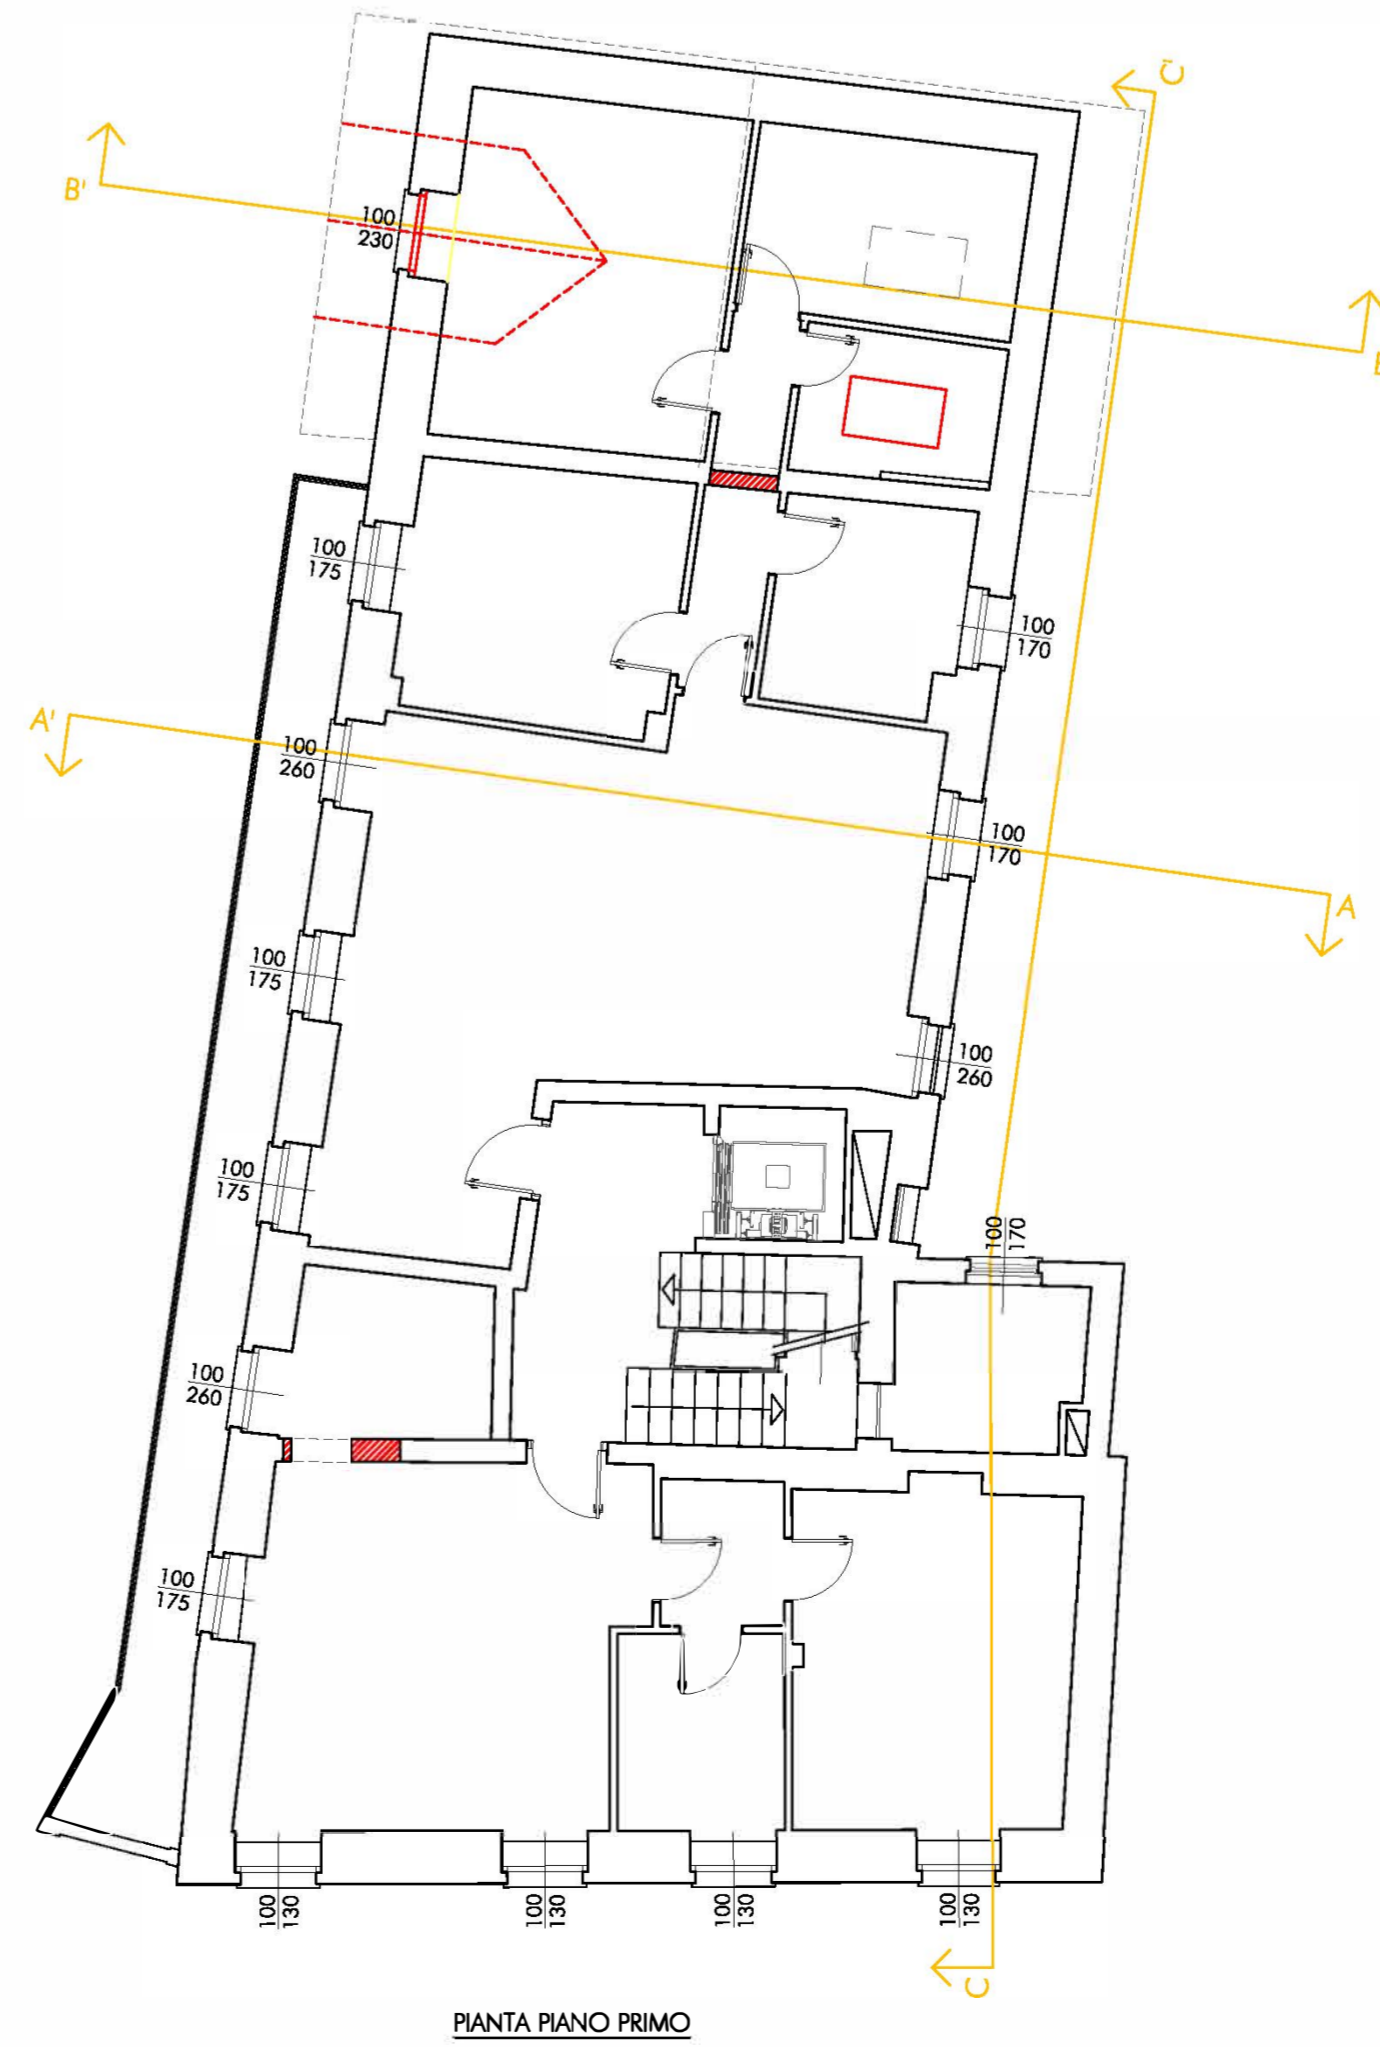

Pianta Piano Primo

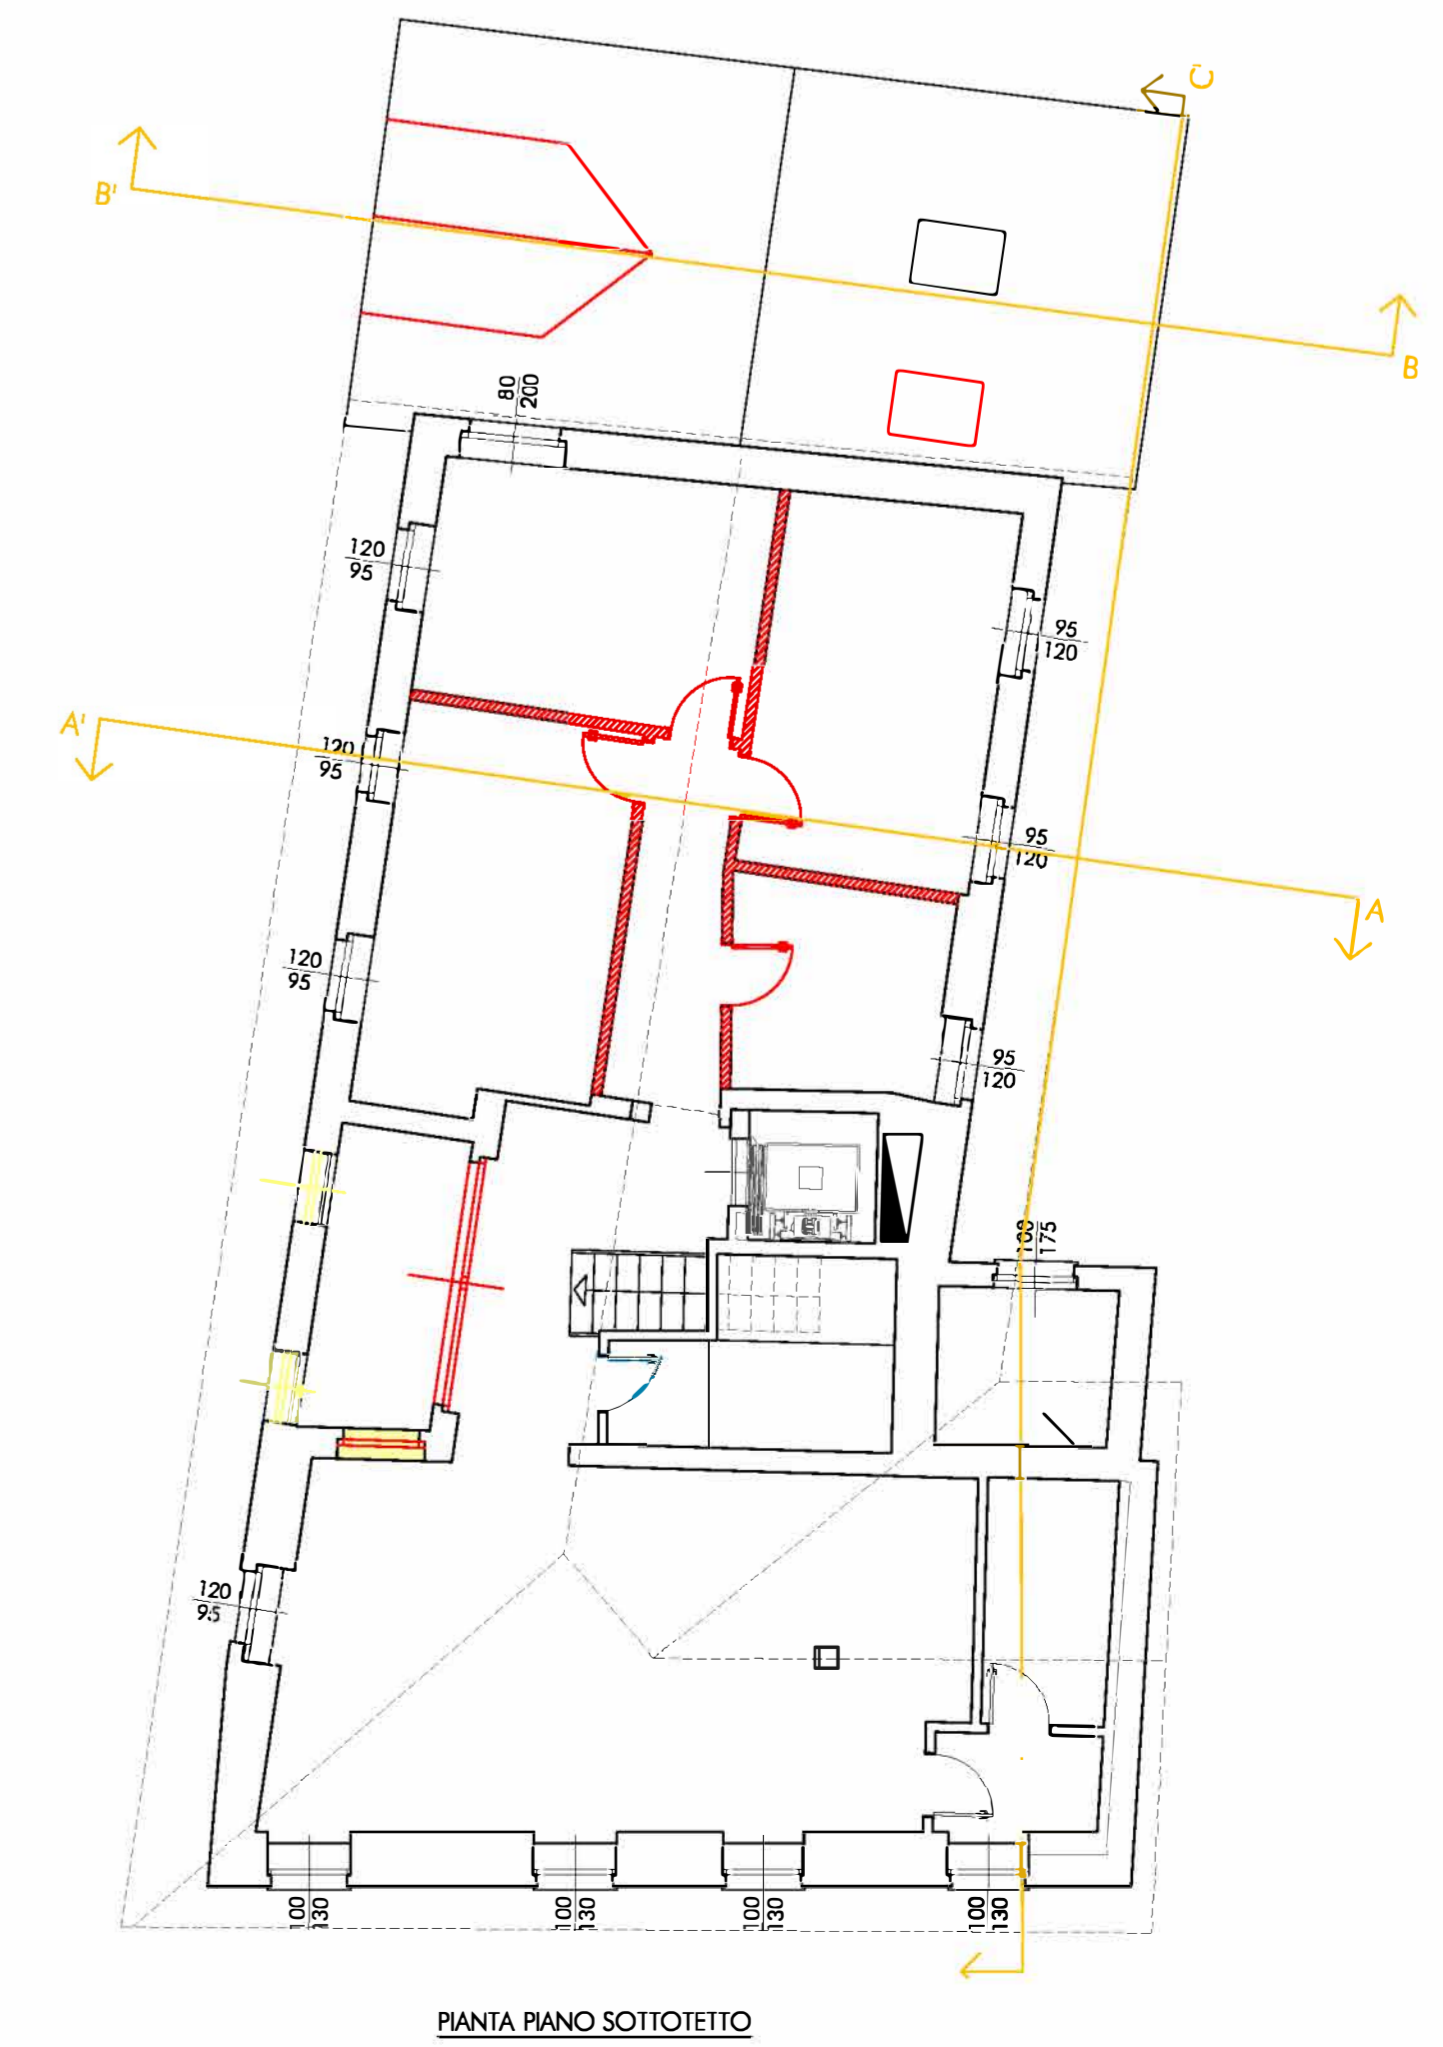

Pianta Piano Sottotetto