INGAR Progetti
Architecture and Town Planning

25 1988-2013 ARCHITETTURA E URBANISTICA

Comune di FOSSANO
Provincia di CUNEO

PIANO DI RECUPERO n.19 ex art. 43 della L.R. n° 56/77 e s.m.i.
"COMPARTO 12" dei Tessuti della Ristrutturazione Urbanistica
VARIANTE n.2

D.I.A. ai sensi dell'art. 22 comma 3 lettera b del D.P.R. 380/01 e s.m.i.
FABBRICATO n.10

Proprietà:
RIORDA Francesco e PRONE Esterina
via San Lazzaro 1 - FOSSANO

Rev.	Data	Descrizione	Eseg.	Contr.	Appr.
00	11.12.2013	Emissione progetto definitivo	C.T.	F.B.	D.B.

TAVOLA: **9/7** Scala 1:100

PROSPETTI E SEZIONI

Progettista:
arch. Federico BARBERO

Collaboratori:
arch. Marta PESSINO
arch. Chiara TORTALLA
geom. Simone ALLASIA

Codice: 13 01

PROGETTO DEFINITIVO

Nome file: 1301_01_pr-sz_9-7_1

Data: 11.12.2013

INGAR Progetti s.r.l.a Piazza Manfredi, 9 - 12045 FOSSANO (CN) Tel. 0172 637256 - Fax 0172 631709 progingarprogetti.com
Il presente elaborato è di proprietà della INGAR Progetti s.r.l. ed è protetto a termini di legge
www.ingarprogetti.com

SCHEMA DELLE SEZIONI
SCALA 1:500

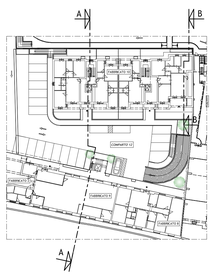

PROSPETTO OVEST

PROSPETTO NORD

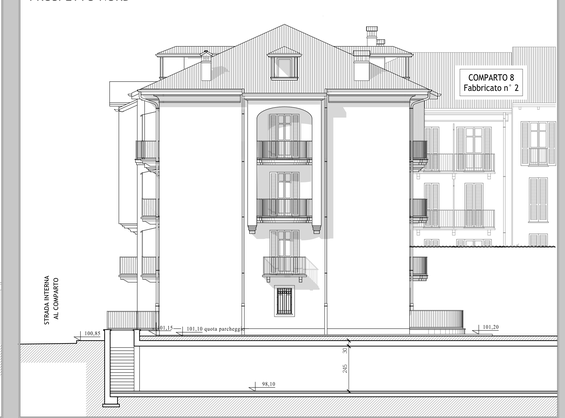

SEZIONE B-B

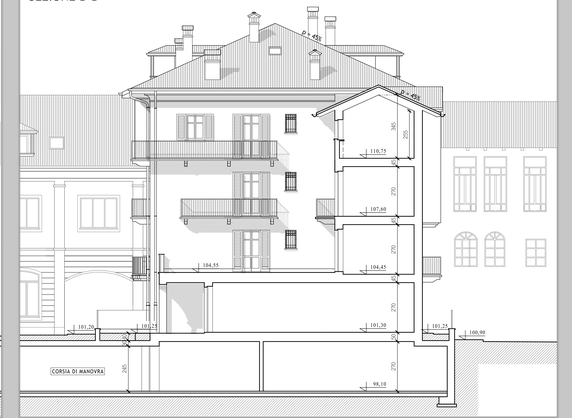

PROSPETTO EST
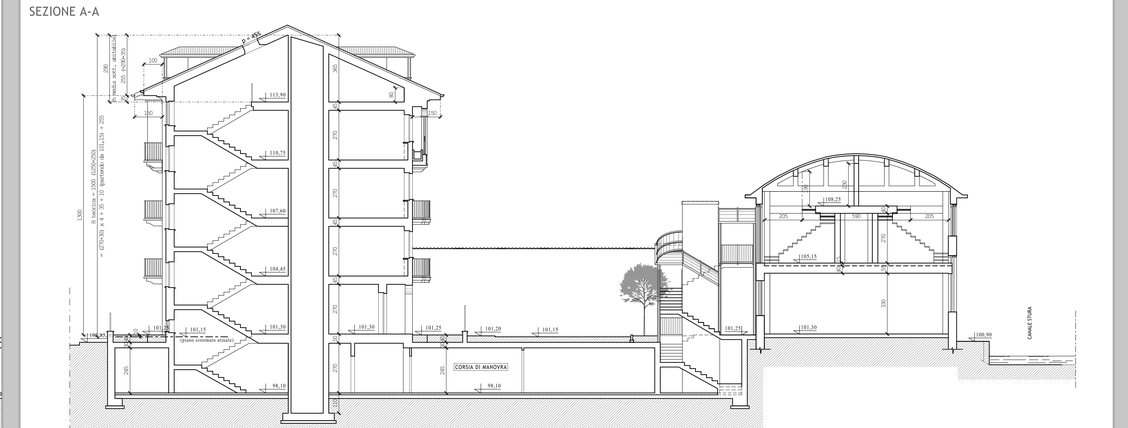
SEZIONE A-A