

PIANO DI RECUPERO n.19 ex art. 43 della L.R. n° 56/77 e s.m.i.
"COMPARTO 12" dei Tessuti della Ristrutturazione Urbanistica
VARIANTE n.2

Proprietà:
RIORDA Francesco e PRONE Esterina
via San Lazzaro 1 - FOSSANO
G.I.R. s.r.l.
via del Carmine 1 - TORINO

Rev.	Data	Descrizione	Eseg.	Contr.	Appr.
00	23.11.2004	Emissione progetto PIANO DI RECUPERO "COMPARTO 9"	R.B.	D.B.	D.B.
01	13.04.2010	Emissione progetto PIANO DI RECUPERO "COMPARTO 12" (ex "COMPARTO 9") - Variante n.1	C.T.	D.B.	D.B.
02	07.07.2010	Modifiche P.d.R. "COMPARTO 12" a seguito D.C.C. 35/2010	S.M.	D.B.	D.B.
03	11.12.2013	Emissione progetto PIANO DI RECUPERO "COMPARTO 12" - Variante n.2	C.T.	F.B.	D.B.
04	11.04.2014	Integrazione a seguito comunicazione Dirigente D.U.A. del 14.03.2014 prot. 7.861	C.T.	F.B.	D.B.

TAVOLA:

4/1

Scala 1:500

PLANIMETRIE DI RILIEVO, PROGETTO e COMPARATIVA

Progettista:
arch. Federico BARBERO

Collaboratori:
arch. Marta PEISINO
arch. Chiara TORTALLA
geom. Simona ALLASIA


Codice **13 01**

PIANO DI
RECUPERO


Nome file: 1301_PdR_V2_plg_4-1_1

Data: 11.04.2014

PLANIMETRIA DI VARIANTE N.1

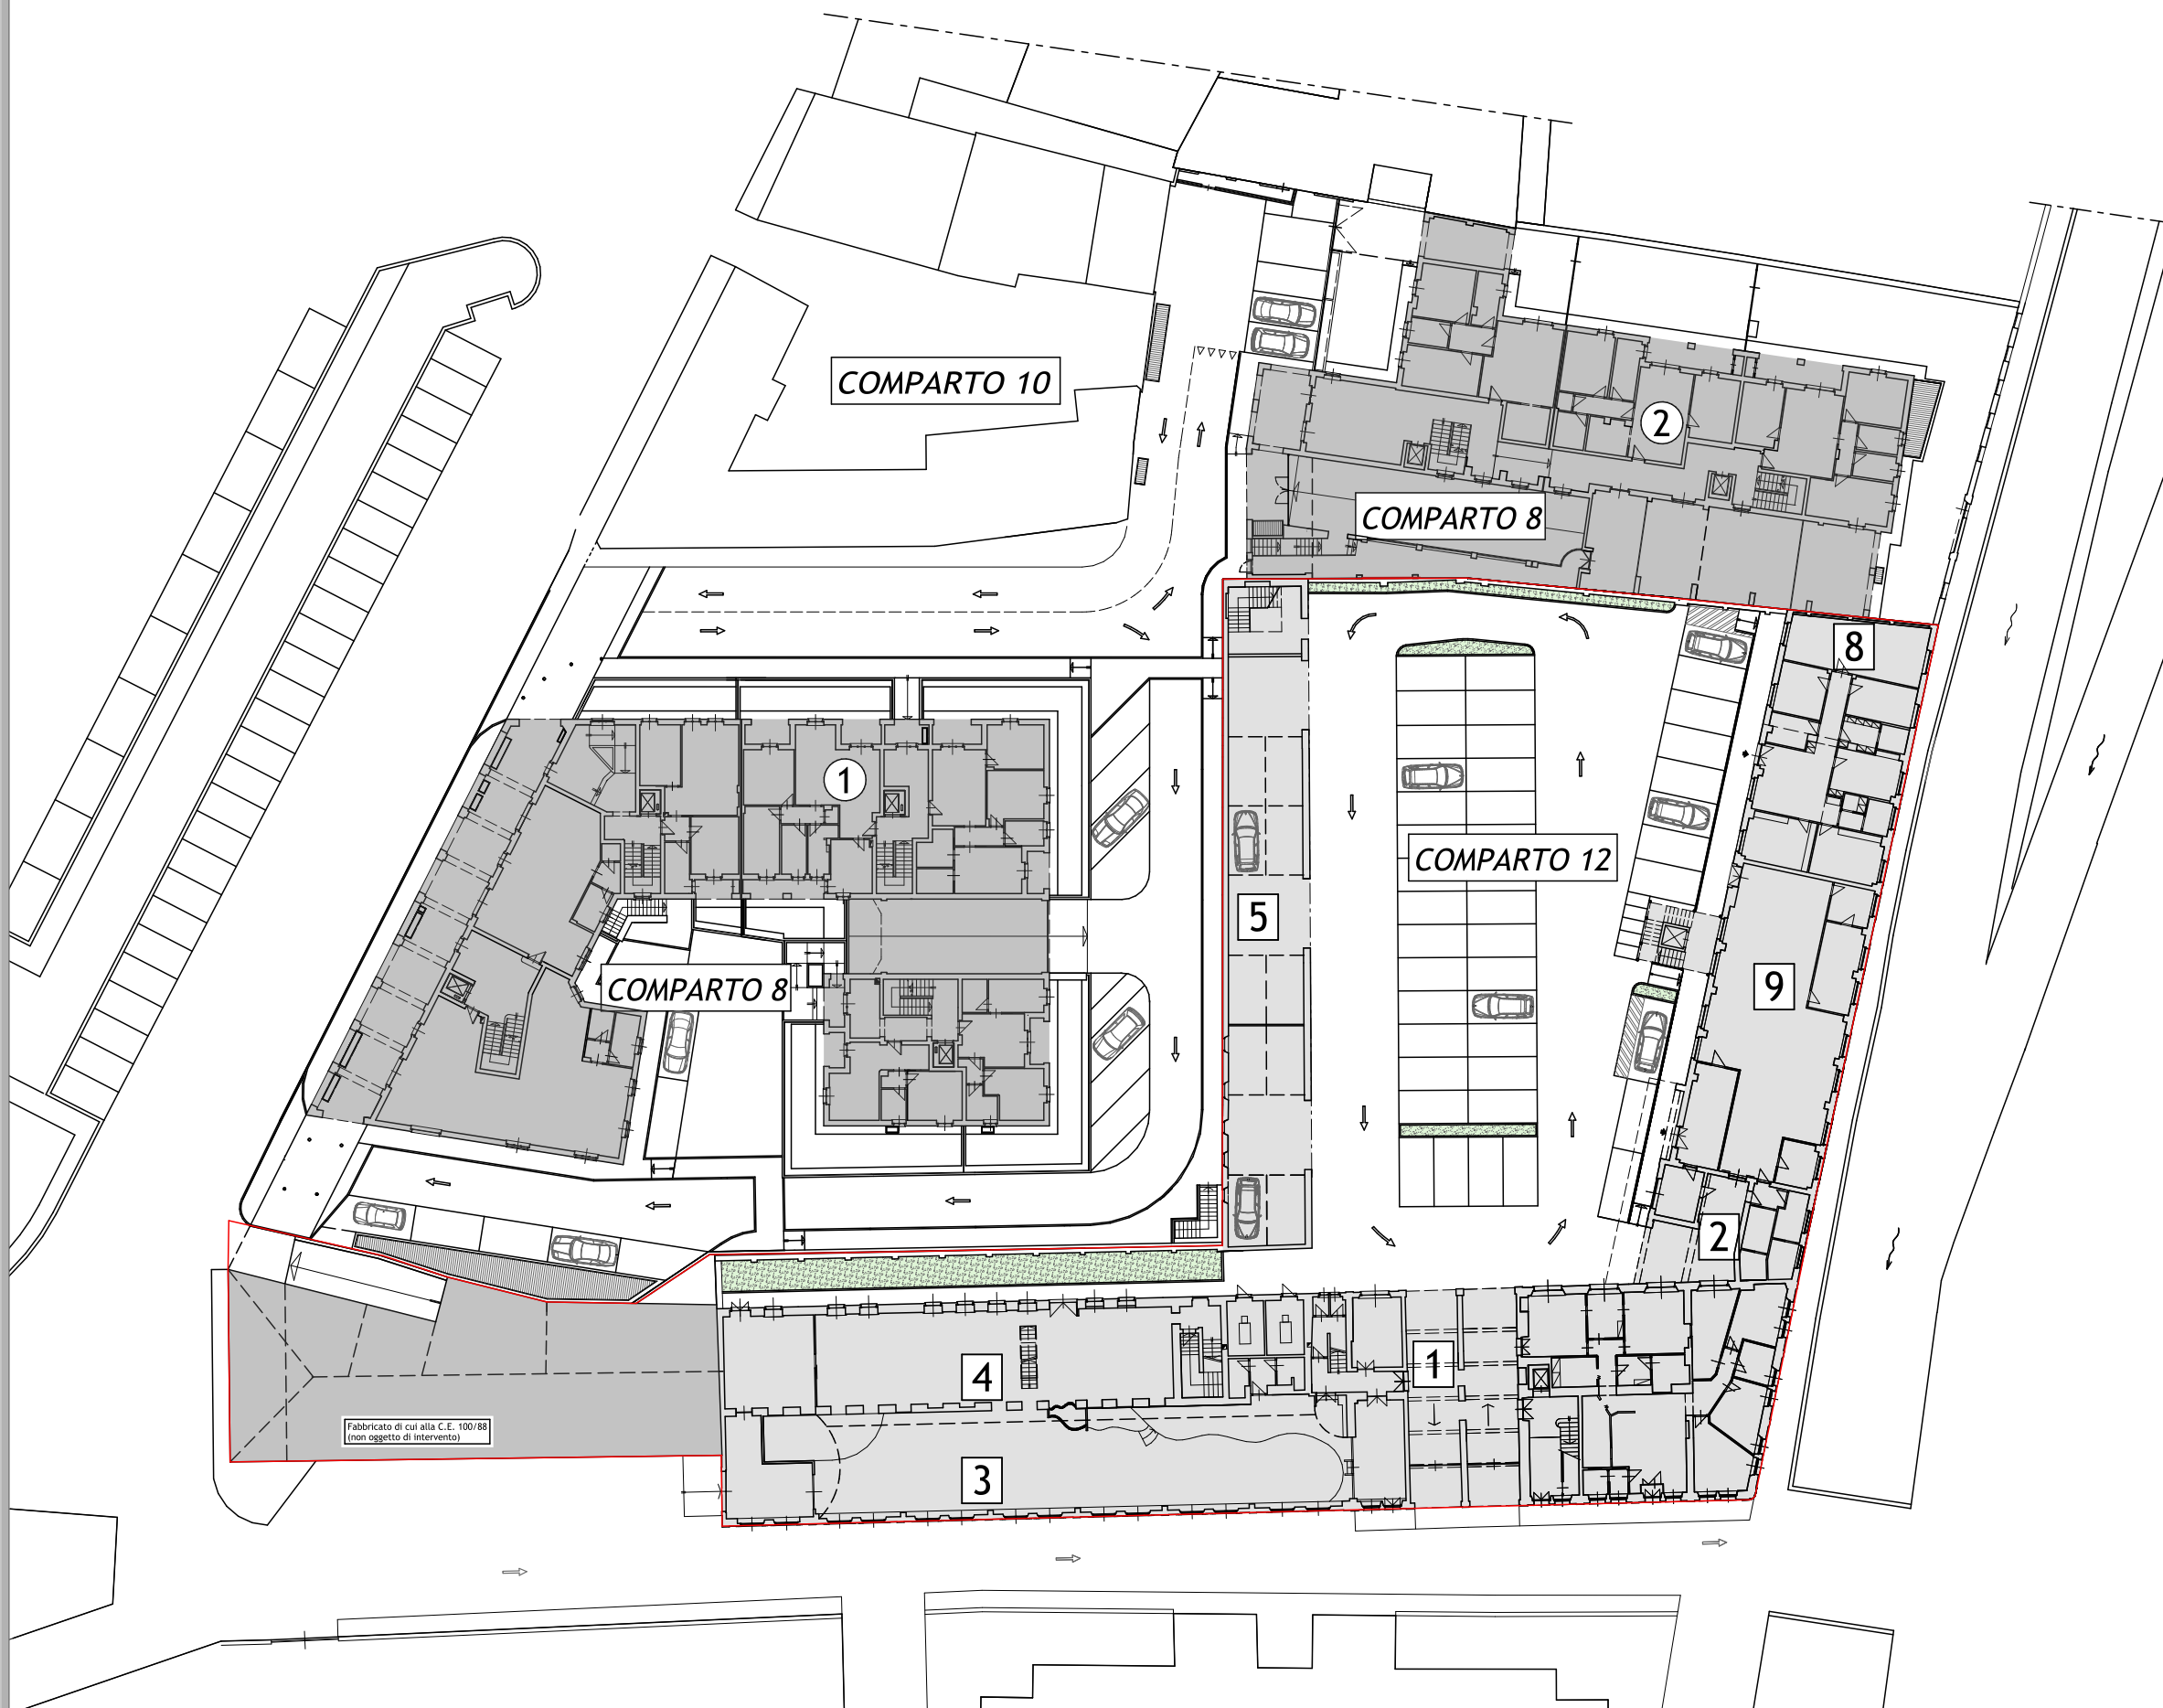

PLANIMETRIA DI VARIANTE N.2

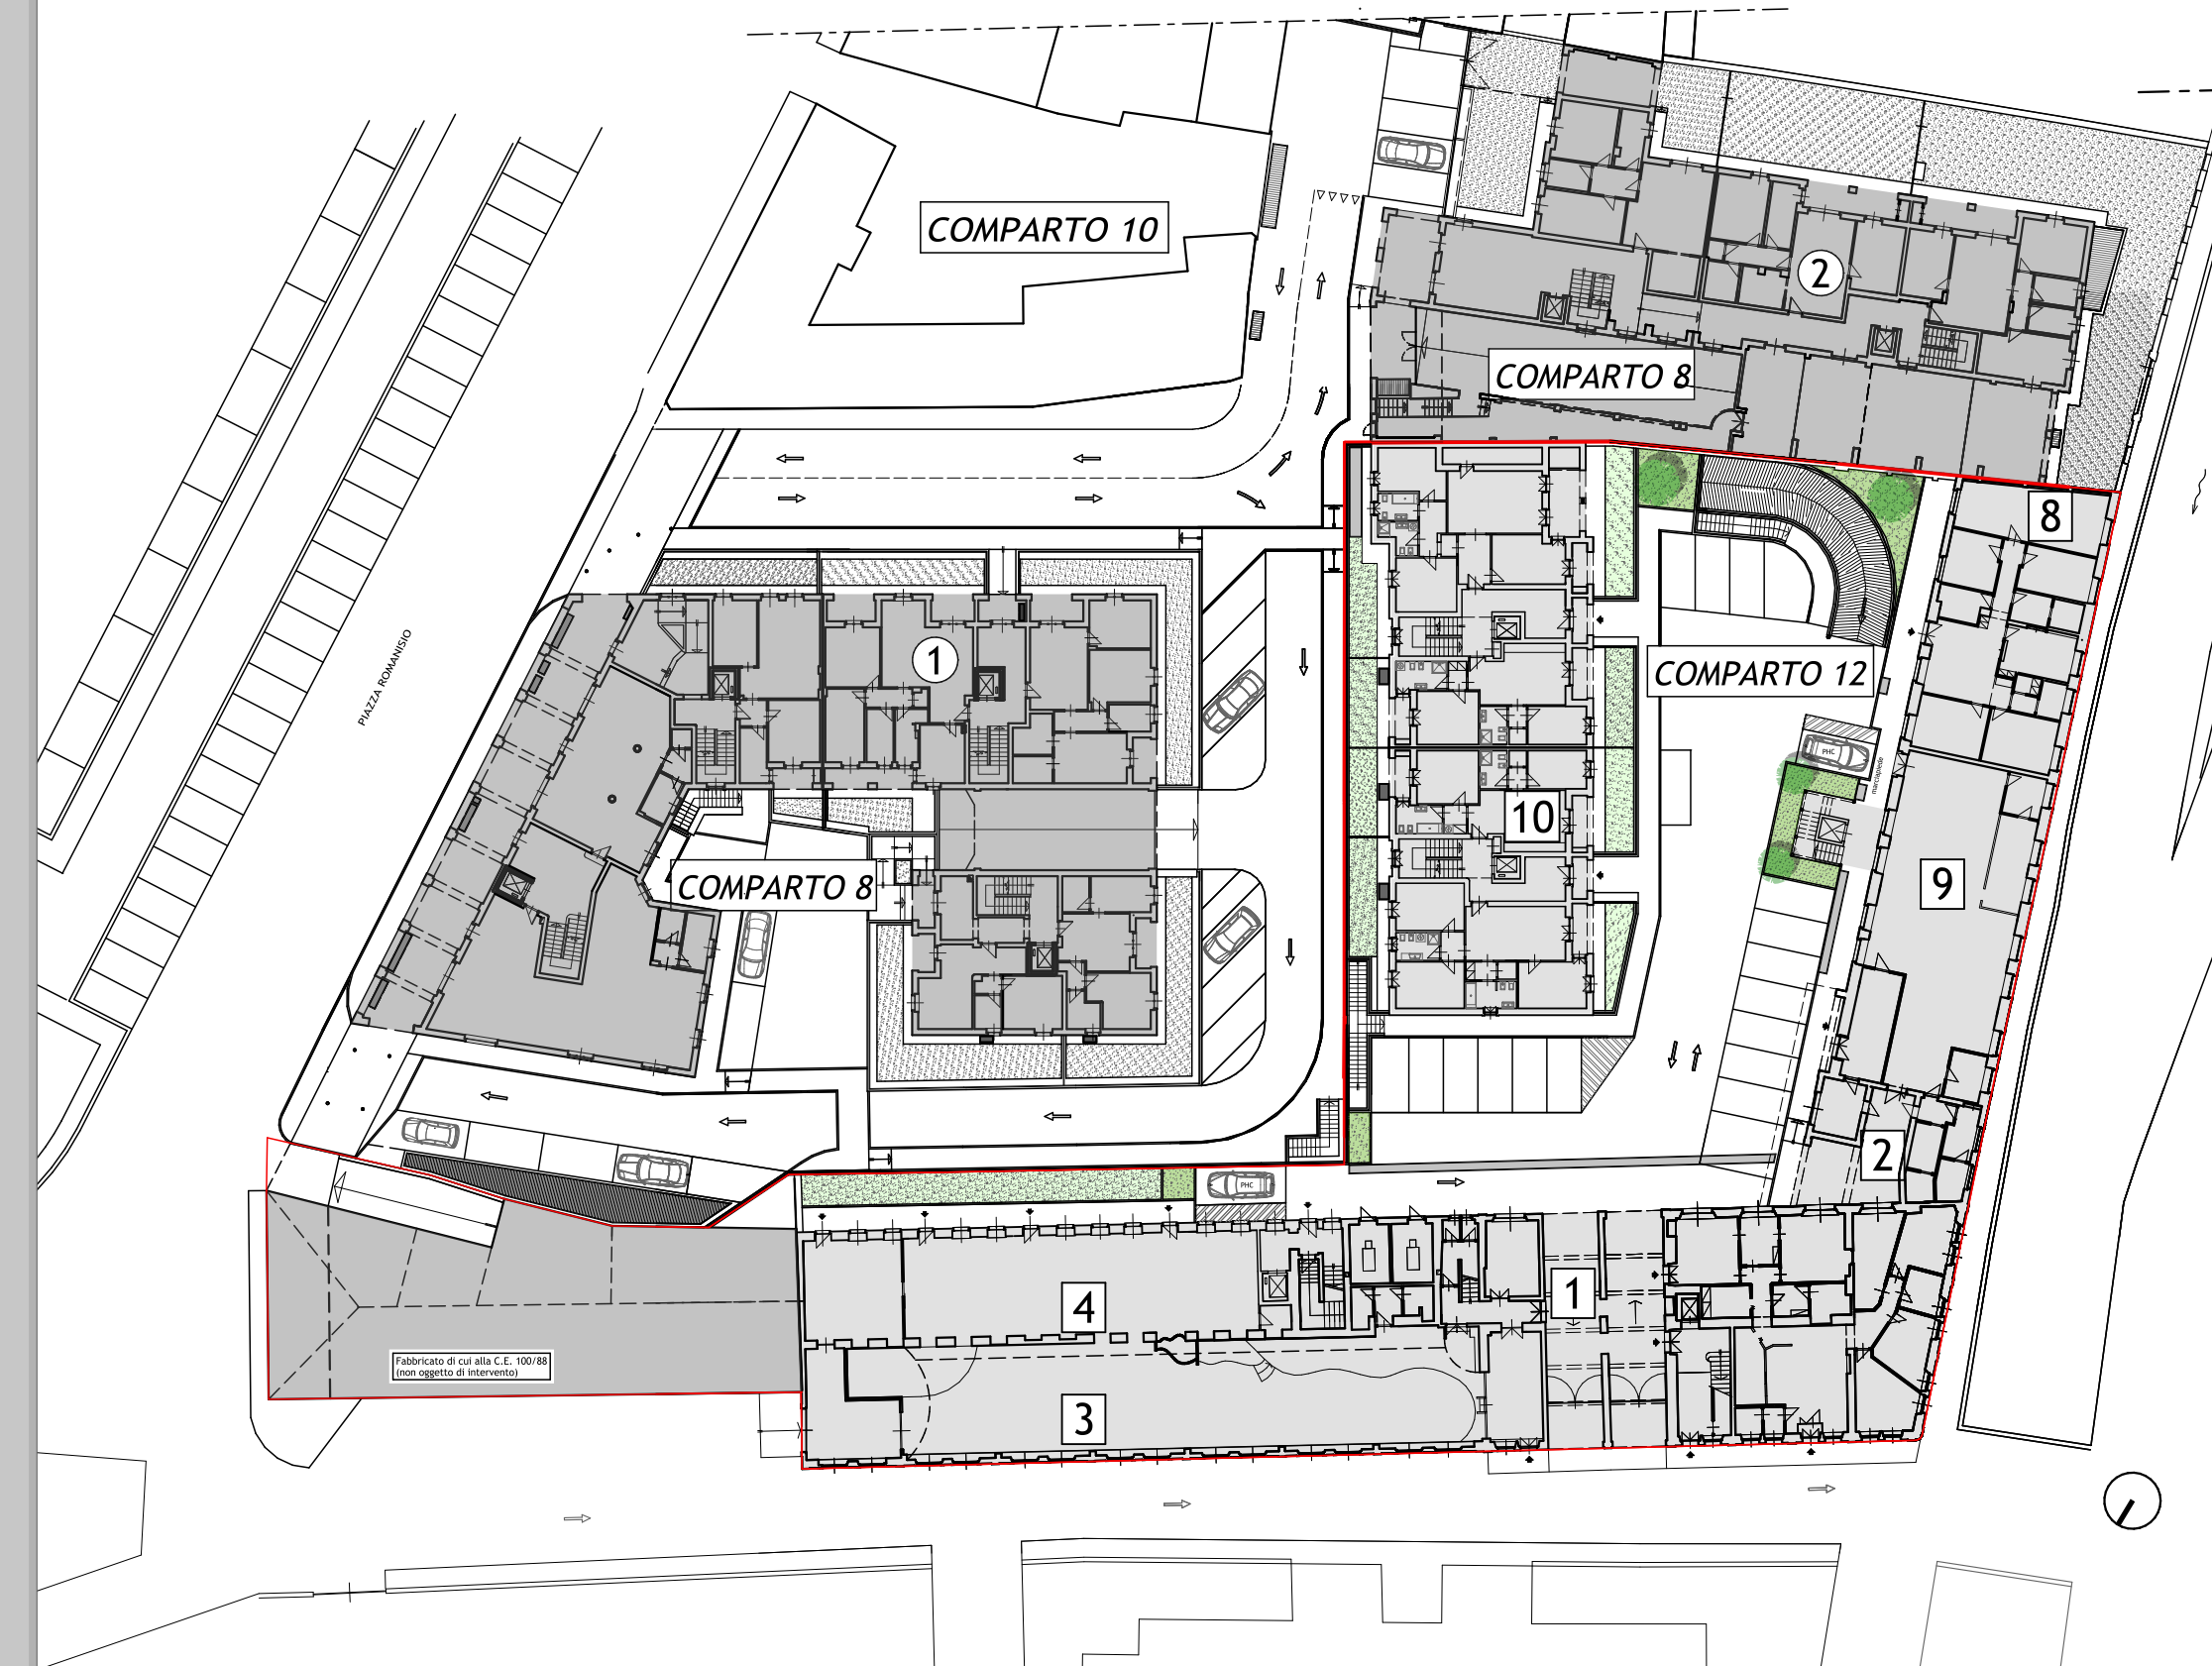

PLANIMETRIA COMPARATIVA

