INGAR Progetti
Architecture and Town Planning

25 1988-2013 anni di architettura e pianificazione

Comune di FOSSANO
Provincia di CUNEO

PIANO DI RECUPERO n.19 ex art. 43 della L.R. n° 56/77 e s.m.i.
"COMPARTO 12" dei Tessuti della Ristrutturazione Urbanistica
VARIANTE n.2

Committenti:
RIORDA Francesco e PRONE Esterina
via San Lazzaro 1 - FOSSANO
G.I.R. s.r.l.
via del Carmine 1 - TORINO

Rev.	Data	Descrizione	Eseg.	Contr.	Appr.
00	23.11.2004	Emissione progetto PIANO DI RECUPERO "COMPARTO 9"	R.G.	D.R.	D.R.
01	13.04.2010	Emissione progetto PIANO DI RECUPERO "COMPARTO 12" (ex "COMPARTO 9") – Variante n.1	C.T.	D.R.	D.R.
02	07.07.2010	Modifiche P.d.R. "COMPARTO 12" a seguito D.C.C. 29/2010	S.M.	D.R.	D.R.
03	11.12.2013	Emissione progetto PIANO DI RECUPERO "COMPARTO 12" – Variante n.2	C.T.	P.R.	D.R.

TAVOLA: **8P** Scala 1:200

PROGETTO: PROSPETTI E SEZIONI

Progettista:
arch. Federico BARBERO

Collaboratori:
arch. Marta PEDINO
arch. Chiara TORTALLA
geom. Simona ALLASIA

Codice: 13 01
PIANO DI RECUPERO

Nome file: 13D1_PdR_V2_pr-se_8P_1

Data: 11.12.2013

INGAR Progetti s.r.l.a. Piazza Manfredi, 9 - 12045 FOSSANO (CN) Tel. 0172 637256 - Fax 0172 637709 progettingar@progetti.com
Il presente elaborato è di proprietà della INGAR Progetti s.r.l. ed è protetto a termini di legge.
www.ingarprogetti.com

SCHEMA DELLE SEZIONI
SCALA 1:1.000

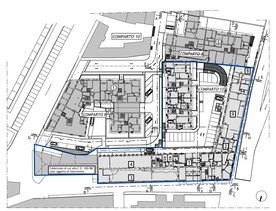

PROSPETTO EST - SEZIONE A-A

PROSPETTO NORD SU VIA CESARE BATTISTI - SEZIONE B-B

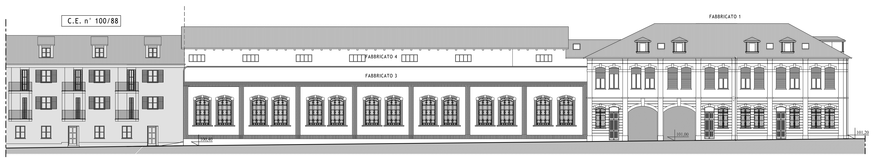

PROSPETTO OVEST LATO NAVIGLIO DI BRA - SEZIONE C-C

PROSPETTO EST LATO CORTILE INTERNO - SEZIONE D-D

PROSPETTO OVEST LATO CORTILE INTERNO - SEZIONE F-F

SEZIONE G-G

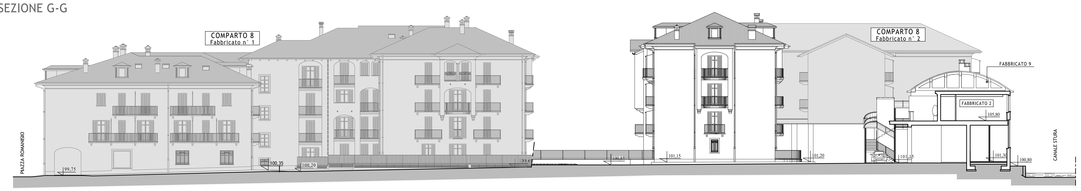

SEZIONE E-E

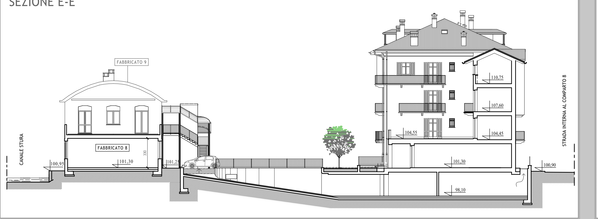

SEZIONE H-H

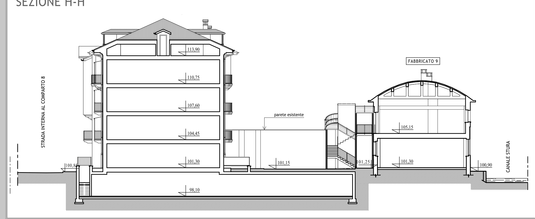

PROSPETTO SUD LATO CORTILE E STRADA INTERNI - SEZIONE I-I