INGAR Progetti
Architecture and Town-Planning

25 1988-2013 anni di architettura urbanistica e passione

Comune di FOSSANO
Provincia di CUNEO

PIANO DI RECUPERO n.19 ex art. 43 della L.R. n° 56/77 e s.m.i.
"COMPARTO 12" dei Tessuti della Ristrutturazione Urbanistica
VARIANTE n.2

Committenti:
RIORDA Francesco e PRONE Esterina
via San Lazzaro 1 - FOSSANO
G.I.R. s.r.l.
via del Carmine 1 - TORINO

Rev.	Data	Descrizione	Eseg.	Contr.	Appr.
00	23.11.2004	Emissione progetto PIANO DI RECUPERO "COMPARTO 9"	R.B.	D.B.	D.B.
01	13.04.2010	Emissione progetto PIANO DI RECUPERO "COMPARTO 12" (ex "COMPARTO 9") - Variante n.1	C.T.	D.B.	D.B.
02	07.07.2010	Modifiche P.d.R. "COMPARTO 12" a seguito D.C.C. 35/2010	S.M.	D.B.	D.B.
03	11.12.2013	Emissione progetto PIANO DI RECUPERO "COMPARTO 12" - Variante n.2	C.T.	F.B.	D.B.

TAVOLA:
8R
Scala 1:200

RILIEVO: PROSPETTI E SEZIONI

Progettista:
arch. Federico BARBERO

Collaboratori:
arch. Marta PEISINO
arch. Chiara TORTALLA
geom. Simona ALLASIA

Codice 13 01

PIANO DI RECUPERO

Nome file: 1301_PdR_V2_pr-sz_8R_1

Data: 11.12.2013

INGARProgetti s.r.l. Piazza Manfredi, 9 - 12045 FOSSANO (CN) Tel. 0172 637256 - Fax 0172 631709 pro@ingarprogetti.com

Il presente elaborato è di proprietà della INGAR Progetti s.r.l. ed è protetto a termini di legge.

www.ingarprogetti.com

SCHEMA DELLE SEZIONI
SCALA 1:1.000

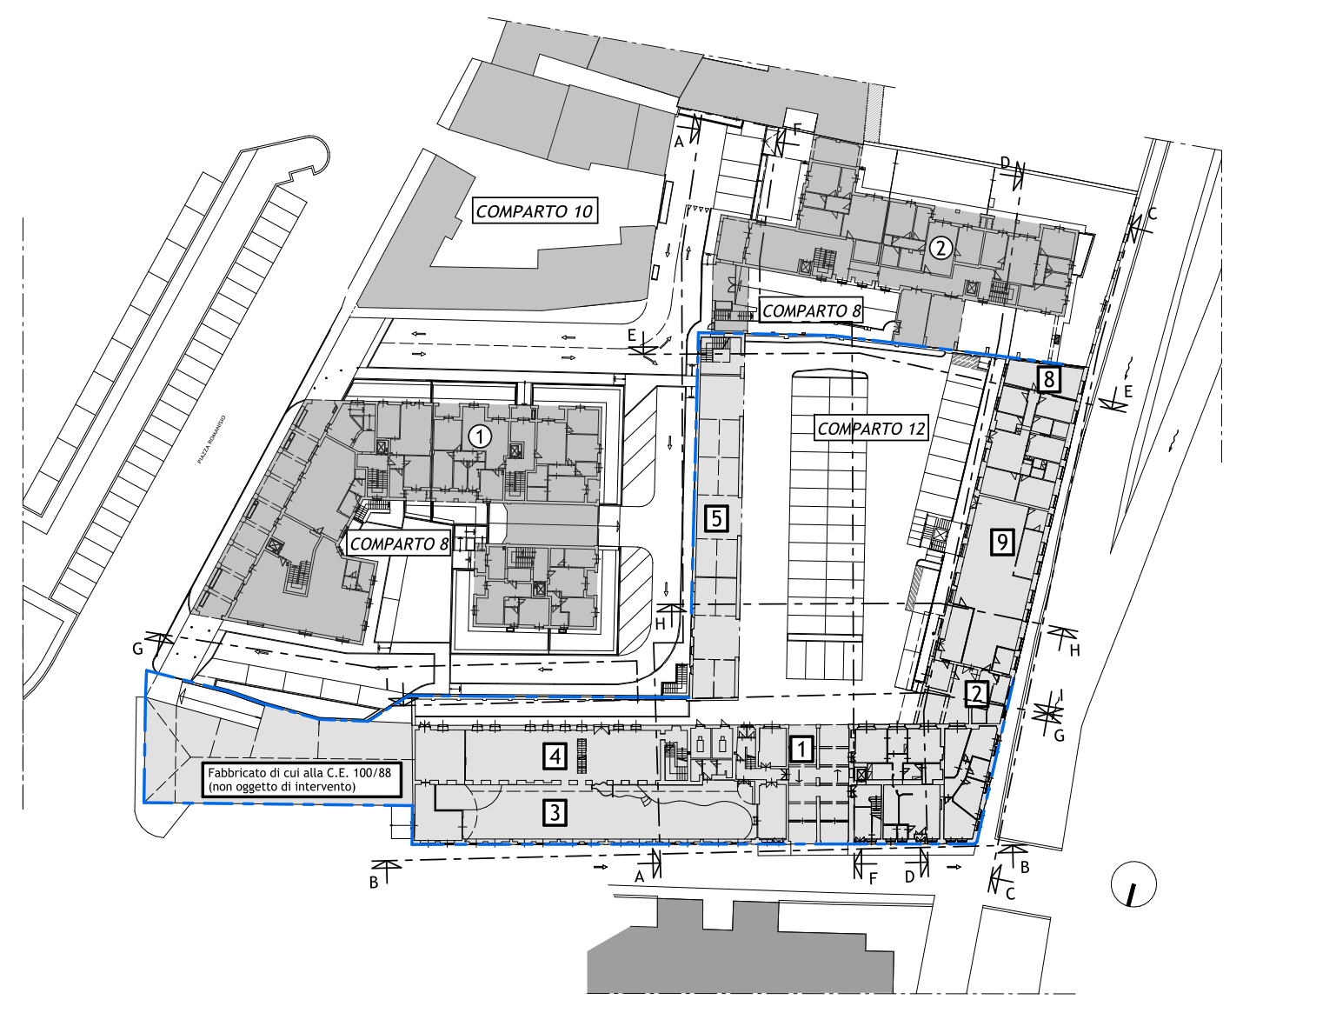
COMPARTO 10
COMPARTO 8
COMPARTO 12
COMPARTO 8
1
2
3
4
5
8
9
A
B
C
D
E
F
G
H
I
Fabbricato di cui alla C.E. 100/88 (non oggetto di intervento)

PROSPETTO EST - SEZIONE A-A

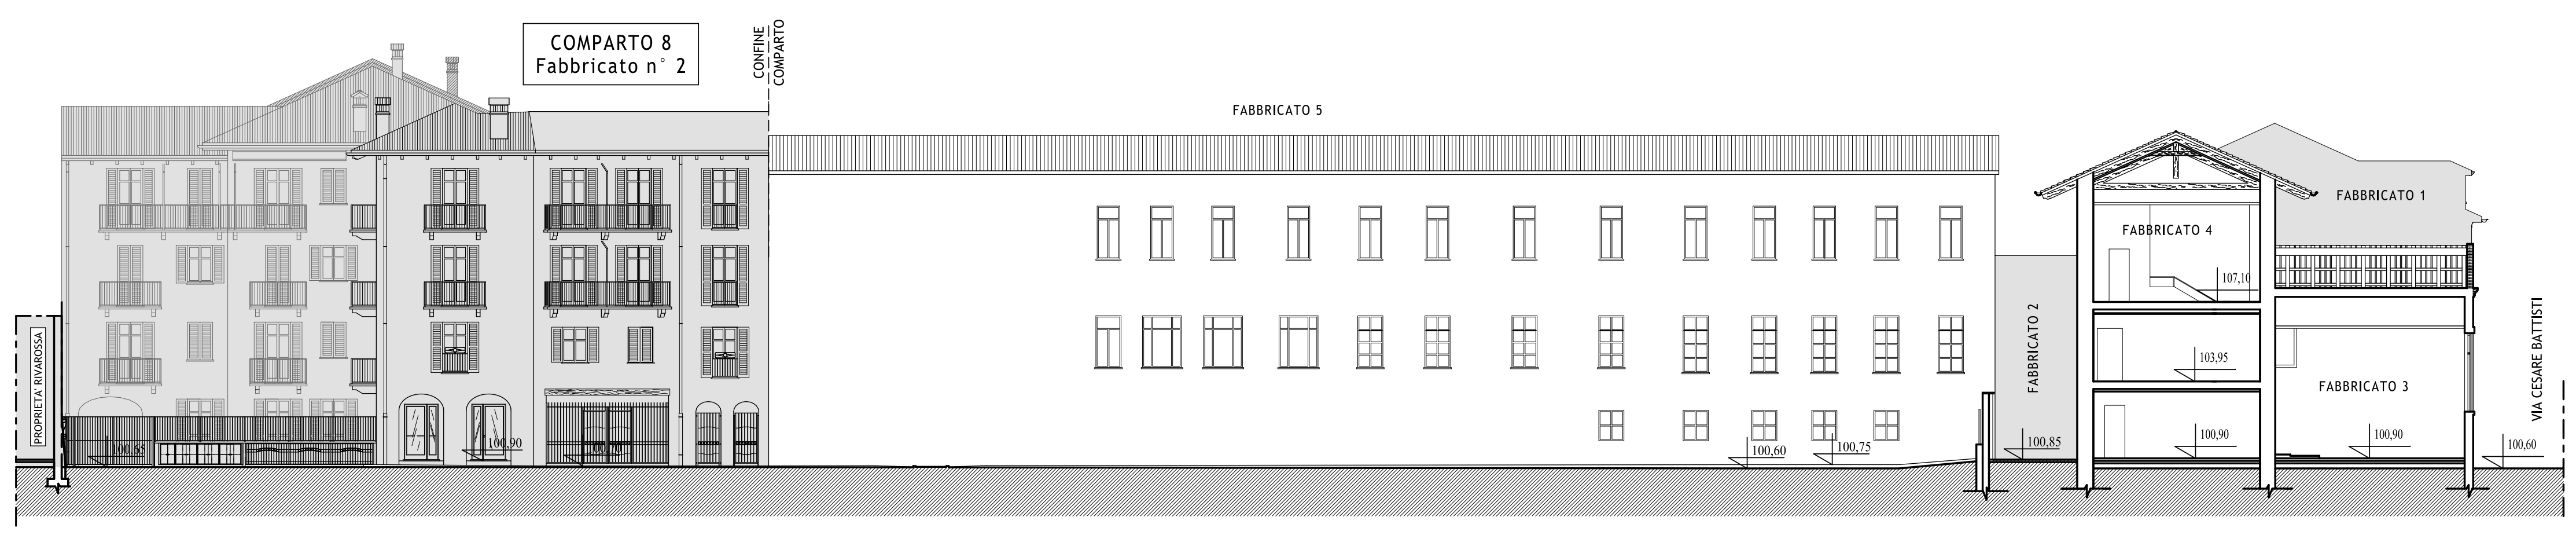
PROPRIETA' RIVAROSSA
COMPARTO 8 Fabbricato n° 2
CONFINE COMPARTO
FABBRICATO 5
FABBRICATO 4
FABBRICATO 1
FABBRICATO 2
FABBRICATO 3
VIA CESARE BATTISTI
100,65
100,90
100,60
100,75
100,85
100,90
103,95
107,10
100,90
100,60

PROSPETTO NORD SU VIA CESARE BATTISTI - SEZIONE B-B

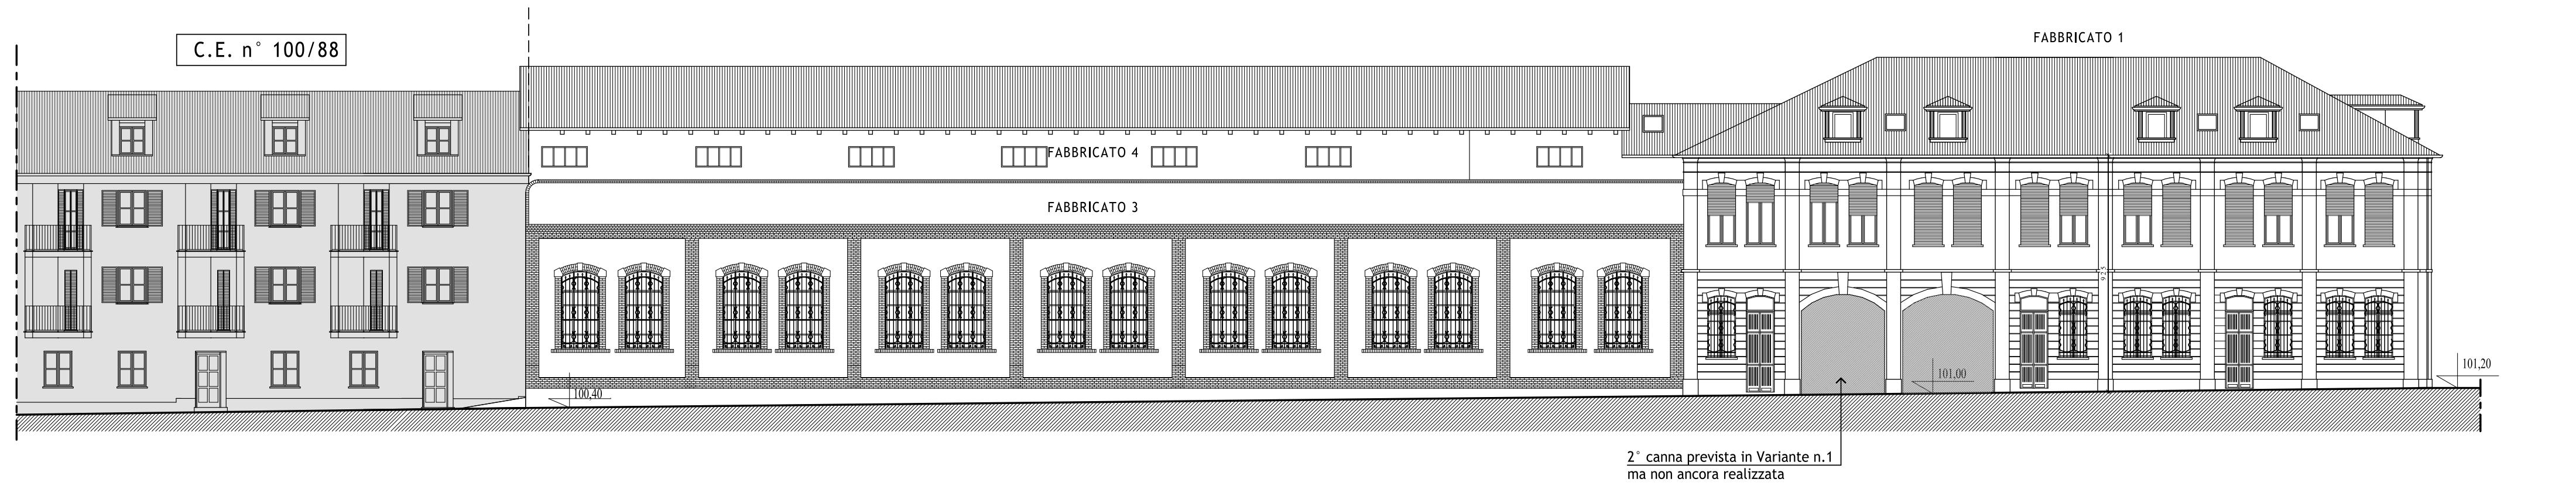
C.E. n° 100/88
FABBRICATO 4
FABBRICATO 3
FABBRICATO 1
100,40
101,00
101,20
2° canna prevista in Variante n.1 ma non ancora realizzata

PROSPETTO OVEST LATO NAVIGLIO DI BRA - SEZIONE C-C

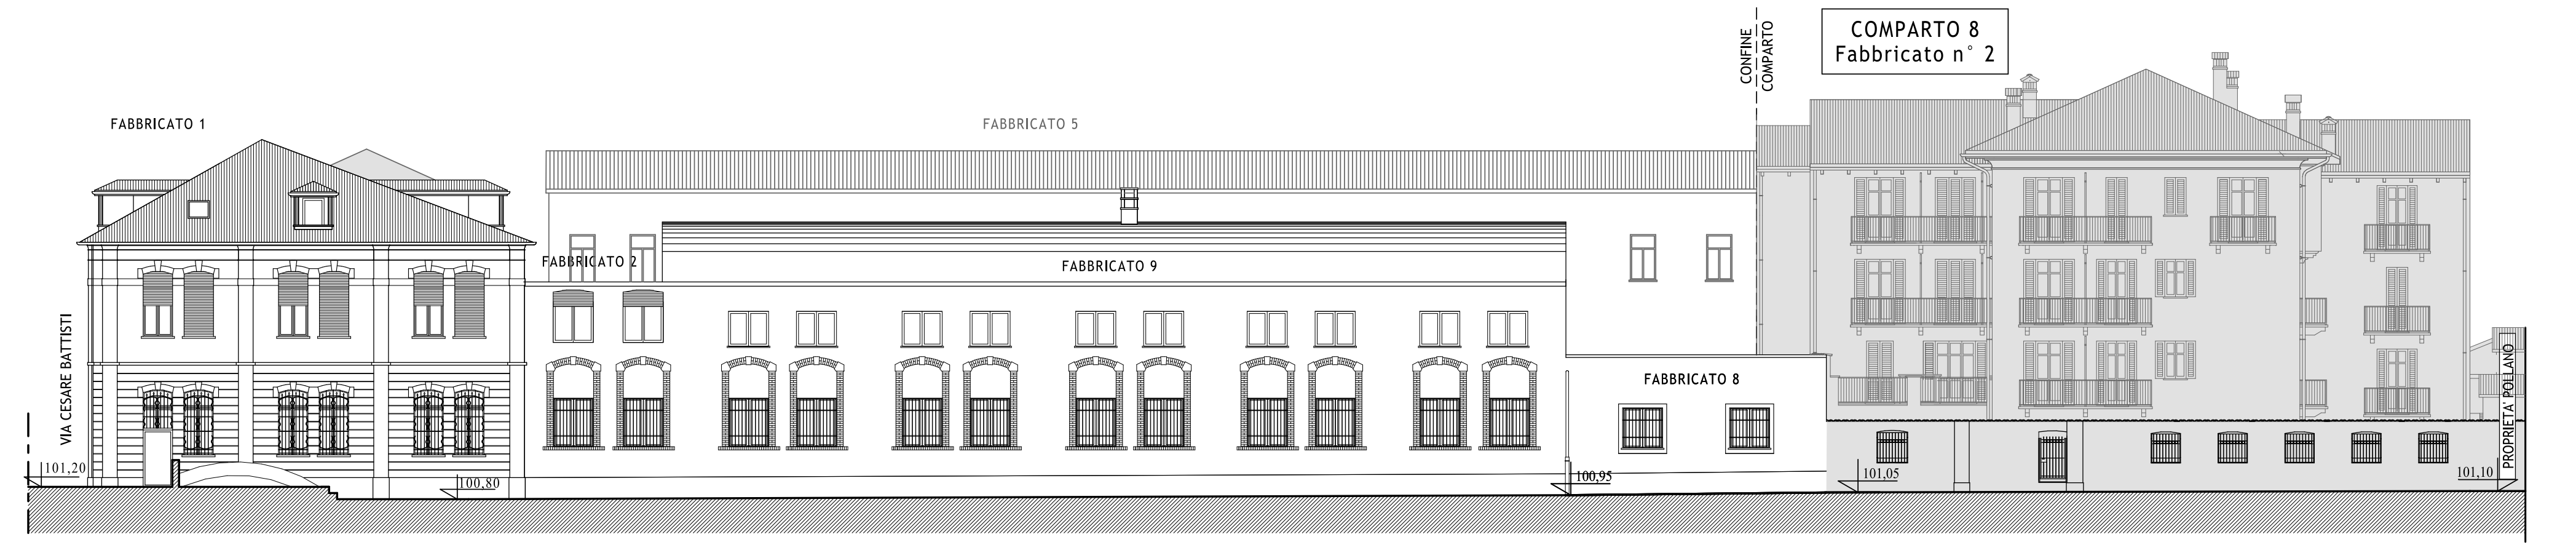
VIA CESARE BATTISTI
FABBRICATO 1
FABBRICATO 2
FABBRICATO 5
FABBRICATO 9
FABBRICATO 8
CONFINE COMPARTO
COMPARTO 8 Fabbricato n° 2
PROPRIETA' POLLANO
101,20
100,80
100,95
101,05
101,10

PROSPETTO EST LATO CORTILE INTERNO - SEZIONE D-D

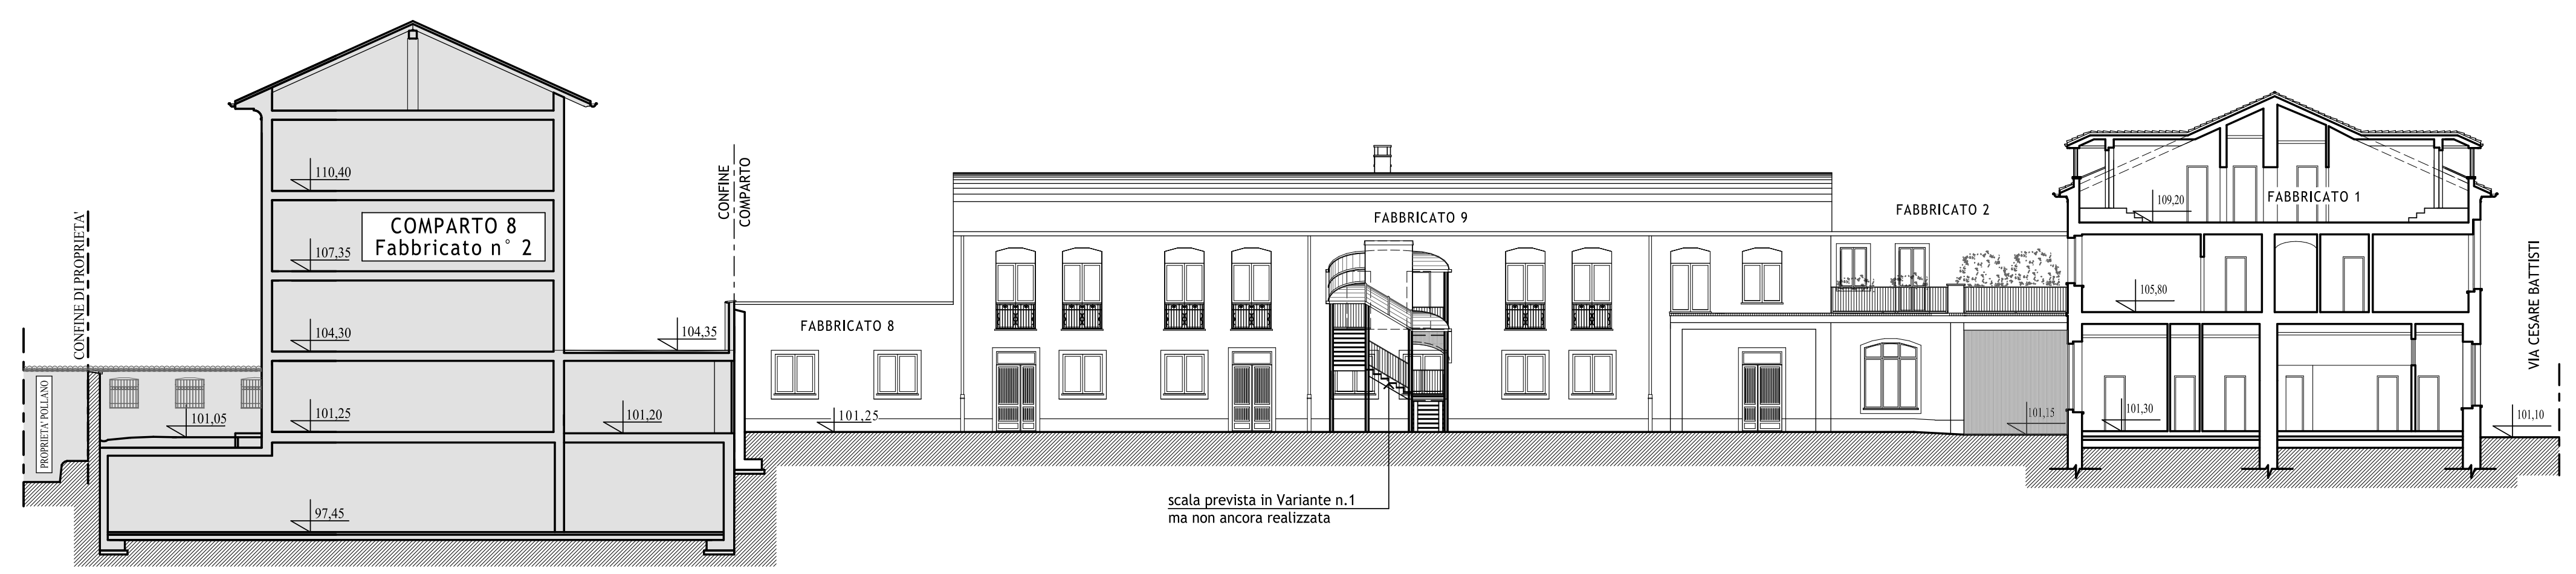
PROPRIETA' POLLANO
CONFINE DI PROPRIETA'
COMPARTO 8 Fabbricato n° 2
CONFINE COMPARTO
FABBRICATO 8
FABBRICATO 9
FABBRICATO 2
FABBRICATO 1
VIA CESARE BATTISTI
101,05
97,45
101,25
104,30
107,35
110,40
101,20
104,35
101,25
101,15
101,30
105,80
109,20
101,10
scala prevista in Variante n.1 ma non ancora realizzata

PROSPETTO OVEST LATO CORTILE INTERNO - SEZIONE F-F

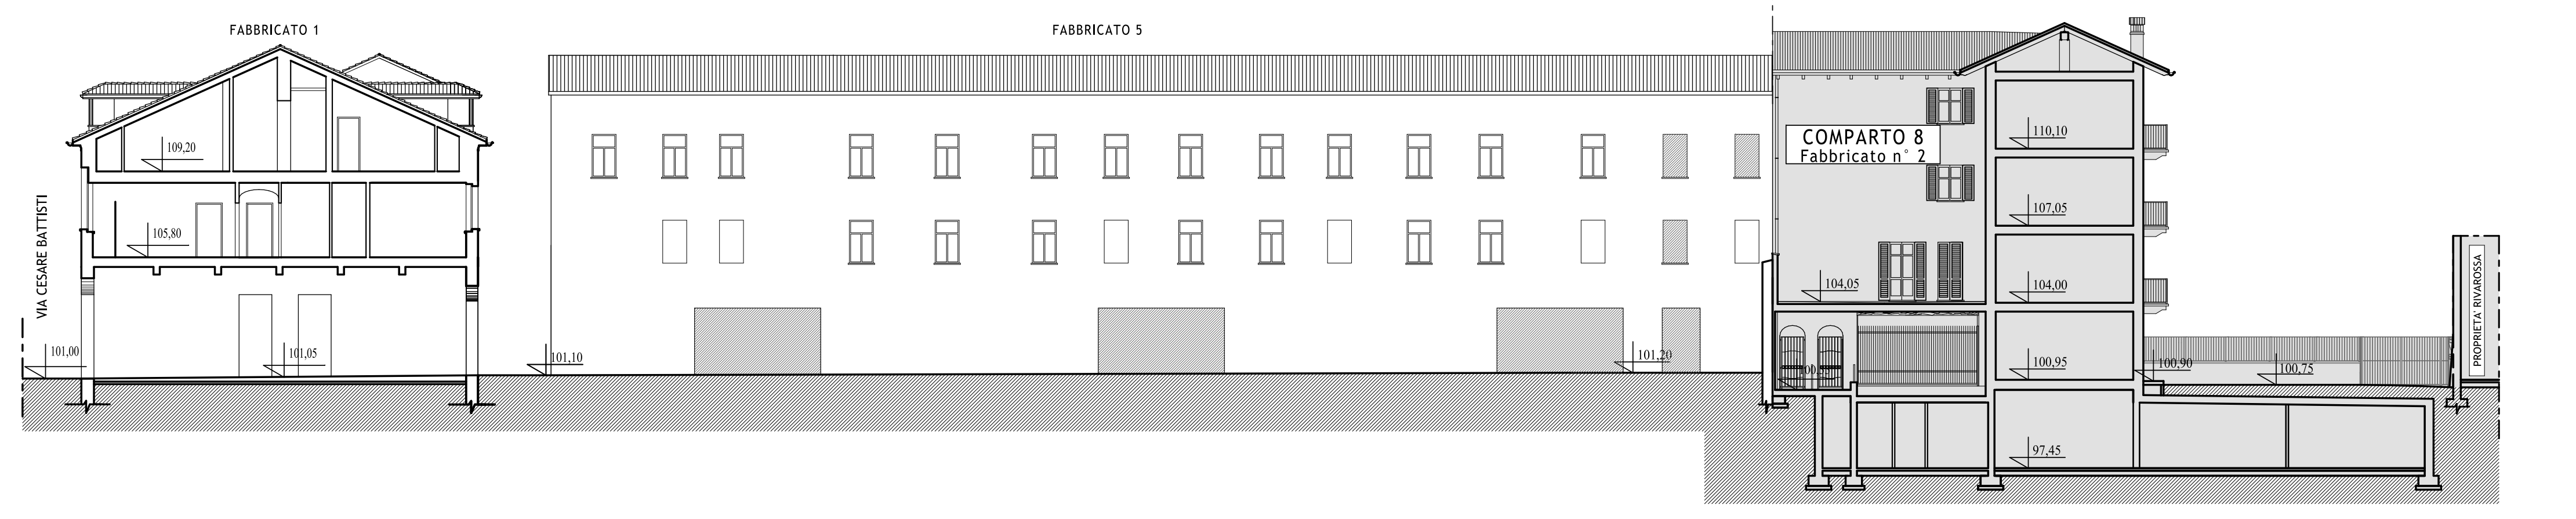
VIA CESARE BATTISTI
FABBRICATO 1
FABBRICATO 5
CONFINE COMPARTO
COMPARTO 8 Fabbricato n° 2
PROPRIETA' RIVAROSSA
101,00
105,80
109,20
101,05
101,10
101,20
100,90
104,05
97,45
100,95
104,00
107,05
110,10
100,90
100,75

SEZIONE G-G

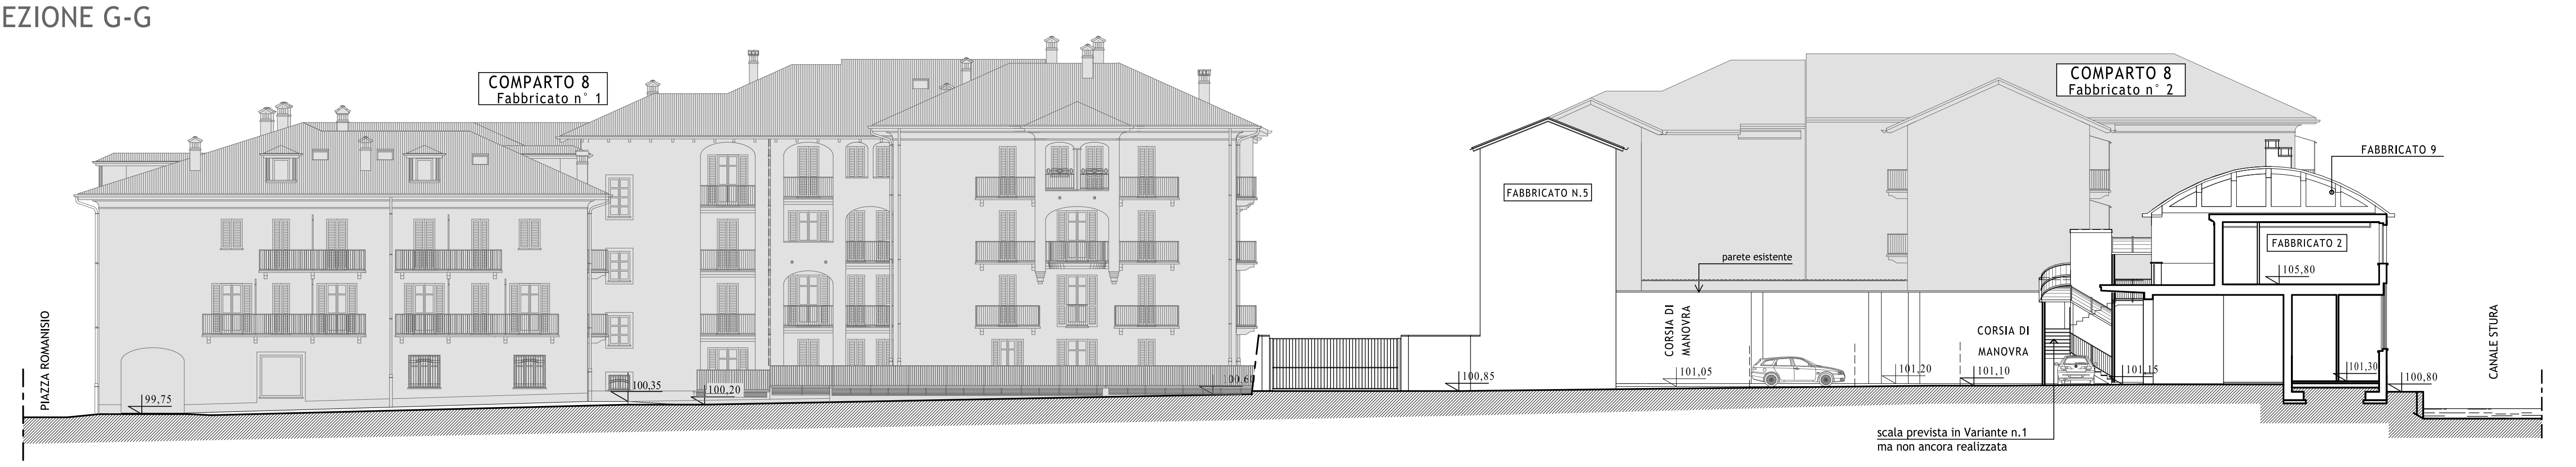
PIAZZA ROMANISIO
COMPARTO 8 Fabbricato n° 1
COMPARTO 8 Fabbricato n° 2
FABBRICATO N.5
FABBRICATO 9
FABBRICATO 2
CORSIA DI MANOVRA
parete esistente
CORSIA DI MANOVRA
CANALE STURA
99,75
100,35
100,20
100,60
100,85
101,05
101,20
101,10
101,15
101,30
105,80
100,80
scala prevista in Variante n.1 ma non ancora realizzata

SEZIONE E-E

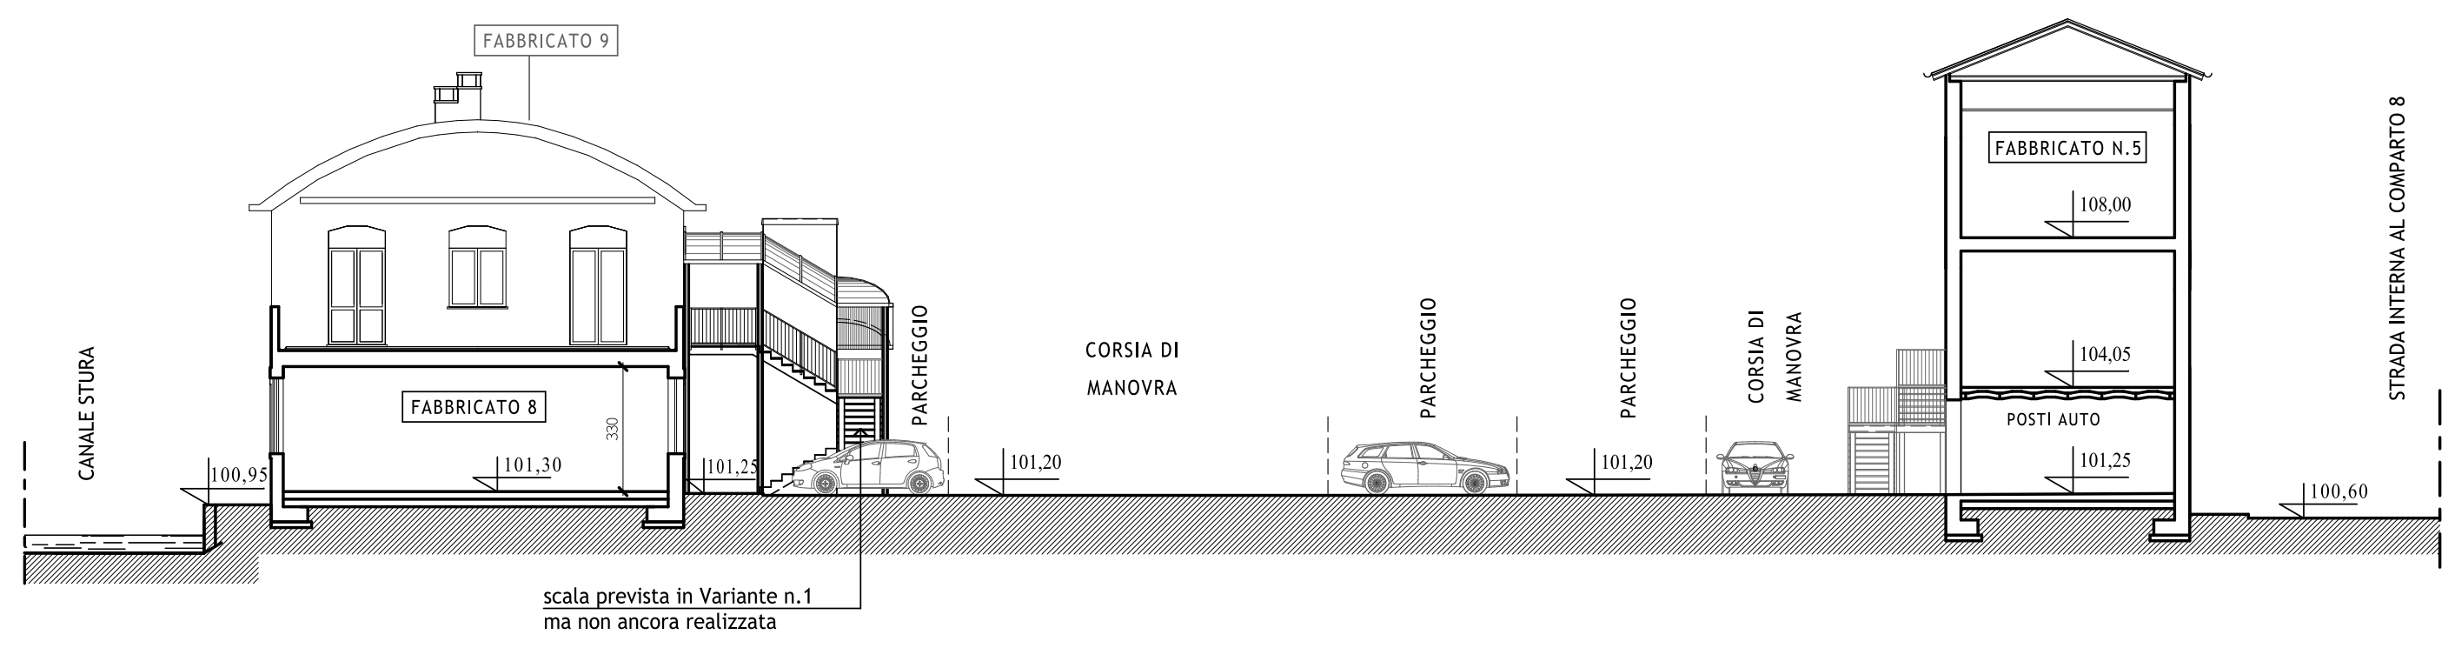
CANALE STURA
FABBRICATO 8
FABBRICATO 9
PARCHEGGIO
CORSIA DI MANOVRA
PARCHEGGIO
PARCHEGGIO
CORSIA DI MANOVRA
POSTI AUTO
FABBRICATO N.5
STRADA INTERNA AL COMPARTO 8
100,95
101,30
330
101,25
101,20
101,20
101,25
104,05
108,00
100,60
scala prevista in Variante n.1 ma non ancora realizzata

SEZIONE H-H

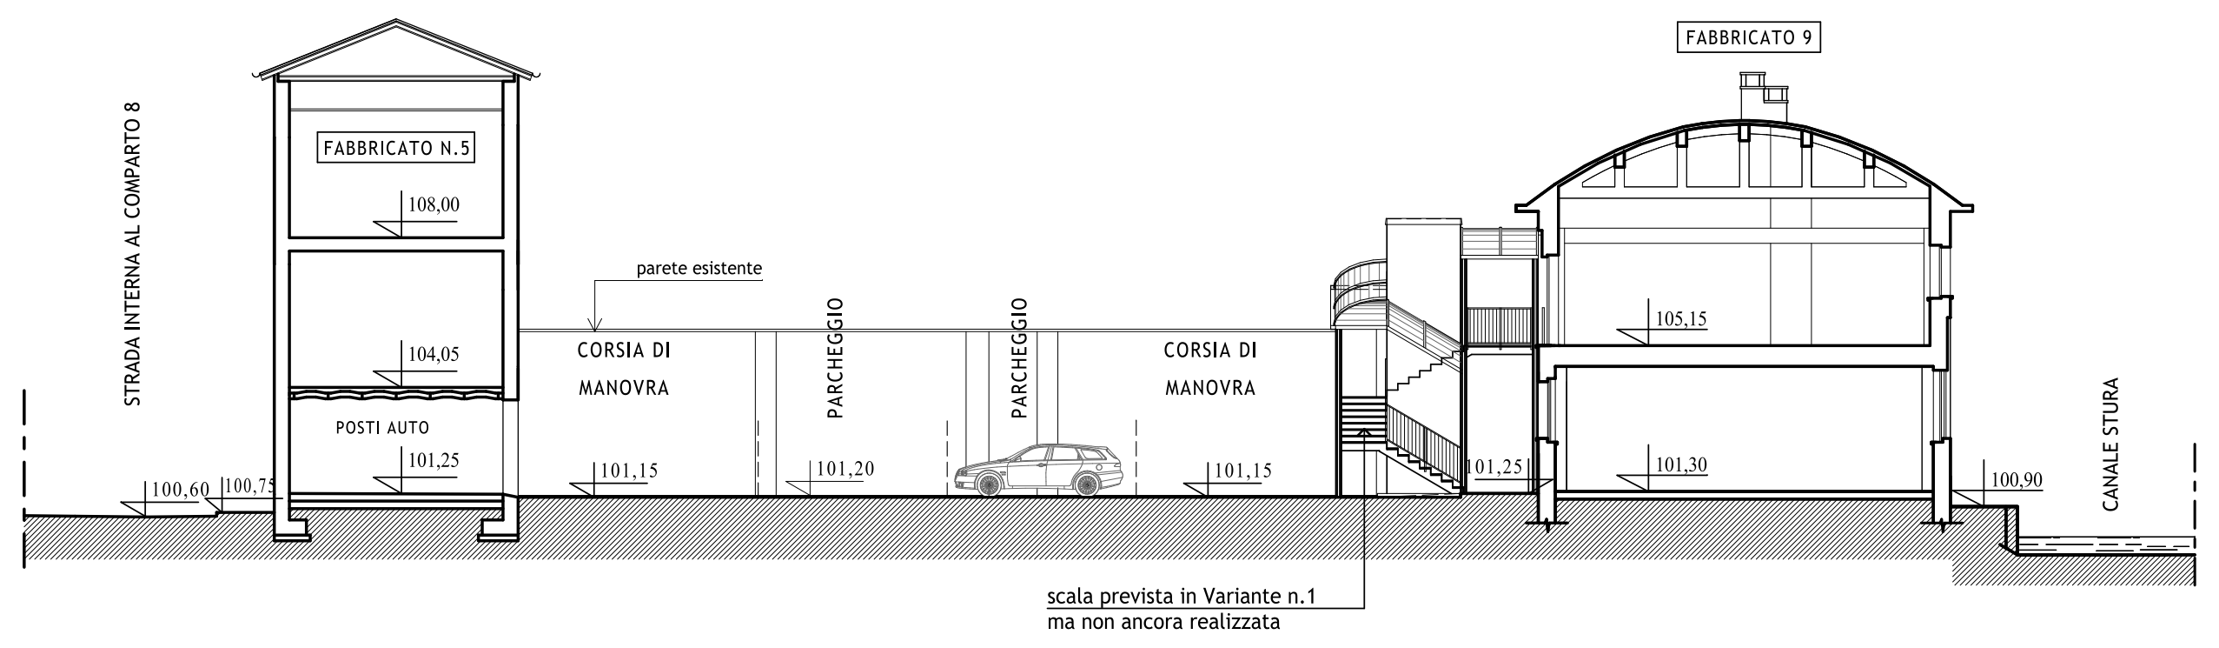
STRADA INTERNA AL COMPARTO 8
FABBRICATO N.5
POSTI AUTO
CORSIA DI MANOVRA
parete esistente
PARCHEGGIO
PARCHEGGIO
CORSIA DI MANOVRA
FABBRICATO 9
CANALE STURA
100,60
100,75
101,25
104,05
108,00
101,15
101,20
101,15
101,25
101,30
105,15
100,90
scala prevista in Variante n.1 ma non ancora realizzata

PROSPETTO SUD LATO CORTILE E STRADA INTERNI - SEZIONE I-I

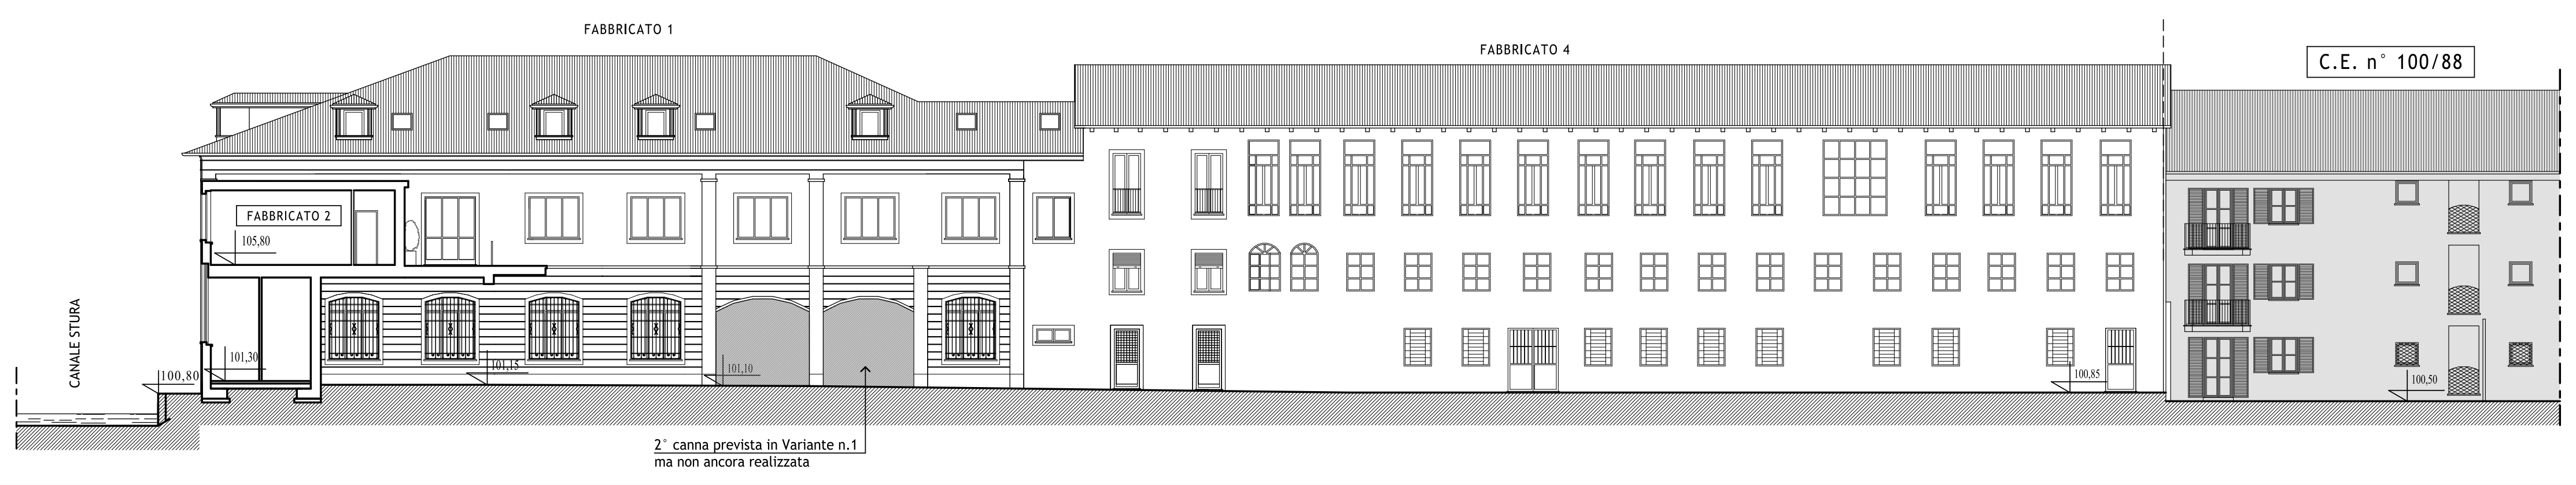
CANALE STURA
FABBRICATO 2
FABBRICATO 1
FABBRICATO 4
C.E. n° 100/88
100,80
101,30
105,80
101,15
101,10
100,85
100,50
2° canna prevista in Variante n.1 ma non ancora realizzata