INGAR Progetti
Architecture and Town Planning

25 1988-2013 25 anni di attività professionale

Comune di FOSSANO
Provincia di CUNEO

PIANO DI RECUPERO n.19 ex art. 43 della L.R. n° 56/77 e s.m.i.
"COMPARTO 12" dei Tessuti della Ristrutturazione Urbanistica
VARIANTE n.2

Proprietà:
RIORDA Francesco e PRONE Esterina
via San Lazzaro 1 - FOSSANO
G.I.R. s.r.l.
via del Carmine 1 - TORINO

Rev.	Data	Descrizione	Eseg.	Contr.	Appr.
00	23.11.2004	Emissione progetto PIANO DI RECUPERO "COMPARTO 9"	R.B.	D.B.	D.A.
01	13.04.2010	Emissione progetto PIANO DI RECUPERO "COMPARTO 12" (ex "COMPARTO 9") - Variante n.1	C.T.	D.B.	D.B.
02	07.07.2010	Modifiche P.d.R. "COMPARTO 12" a seguito D.C.C. 39/2010	S.M.	D.B.	D.B.
03	11.12.2013	Emissione progetto PIANO DI RECUPERO "COMPARTO 12" - Variante n.2	C.T.	F.B.	D.B.

TAVOLA: **7P** Scala 1:200

PROGETTO: PIANTE

Progettista:
arch. Federico BARBERO

Collaboratori:
arch. Marta PESSINO
arch. Chiara TORTALLA
geom. Simona ALLASIA

Codice: 13 01
PIANO DI RECUPERO

Nome file: 13_PdR_V2_tP_1

Data: 11.12.2013

INGARProgetti s.r.l.s. Piazza Manfredi, 9 - 12045 FOSSANO (CN) Tel. 0172 637256 - Fax 0172 631709 progetti@ingarprogetti.com
Il presente elaborato è di proprietà della INGAR Progetti s.r.l. ed è protetto a termini di legge
www.ingarprogetti.com

PIANTA PIANO INTERRATO - scala 1:200

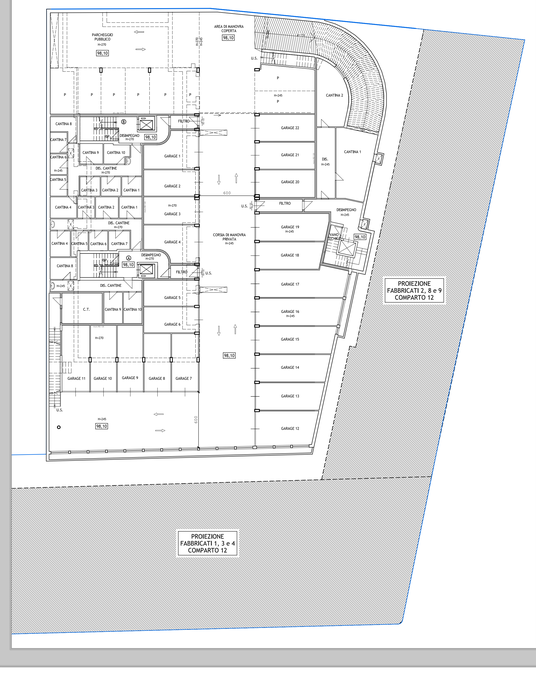

PLANIMETRIA - scala 1:1.000

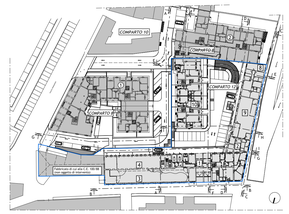

PIANTA PIANO PRIMO - scala 1:200

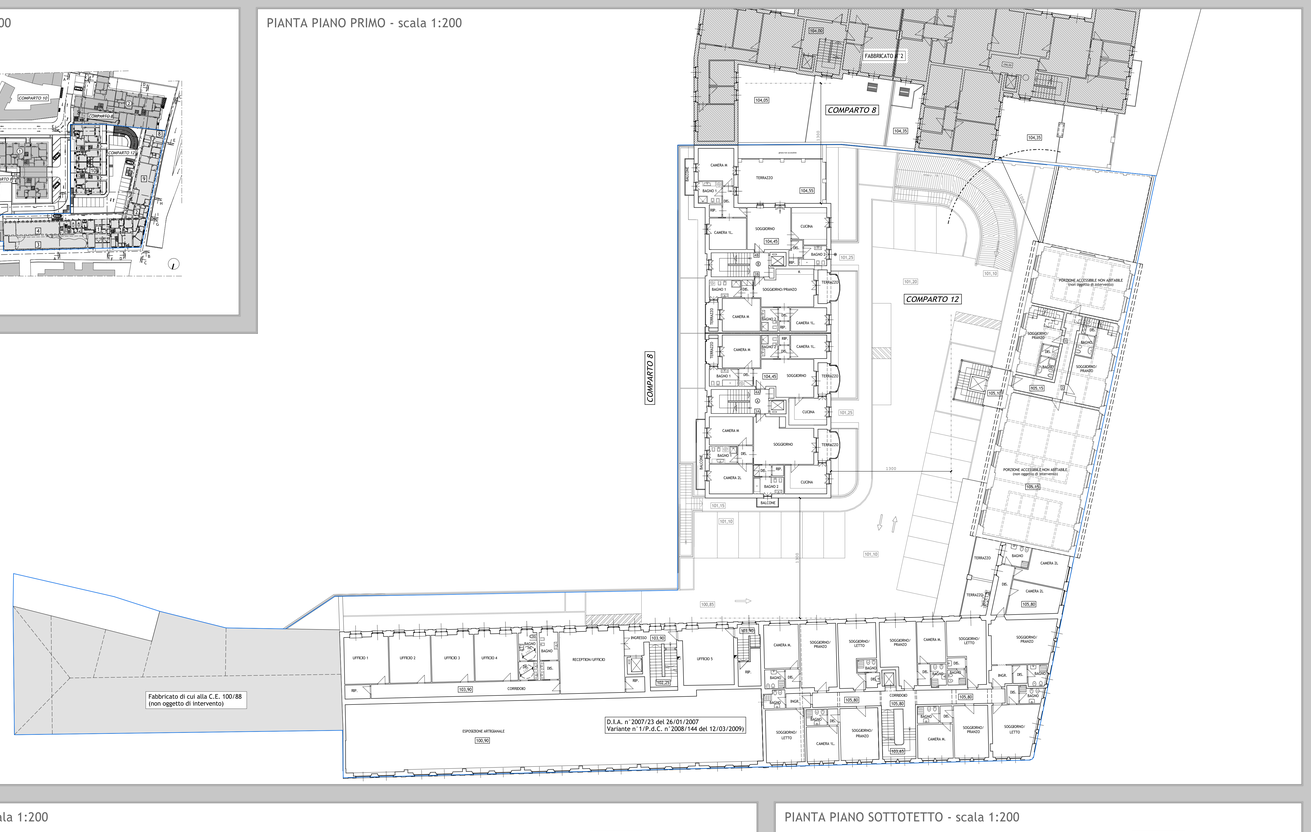

PIANTA PIANO SECONDO - scala 1:200

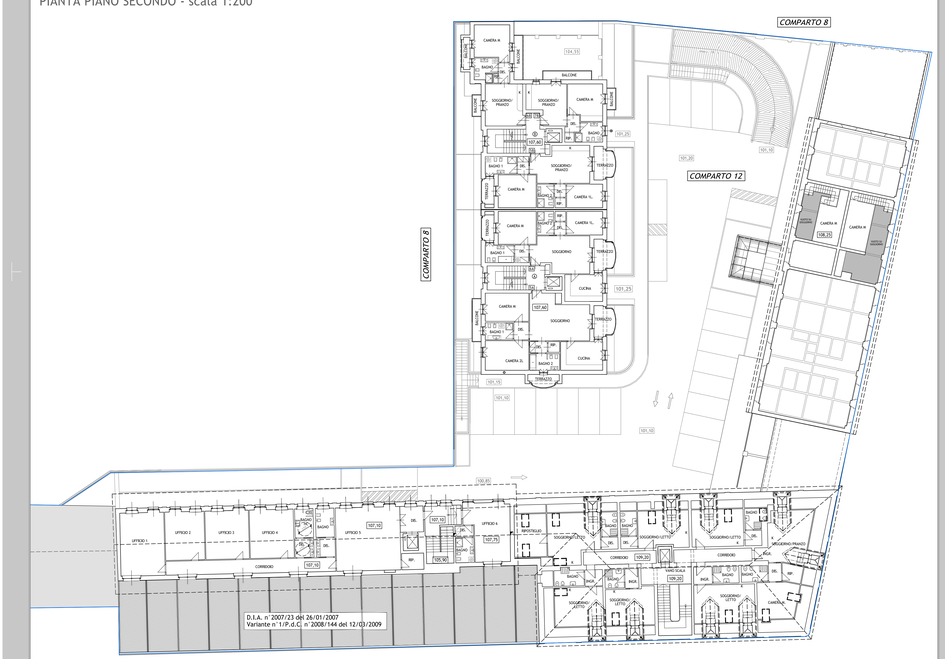

PIANTA PIANO TERZO - scala 1:200

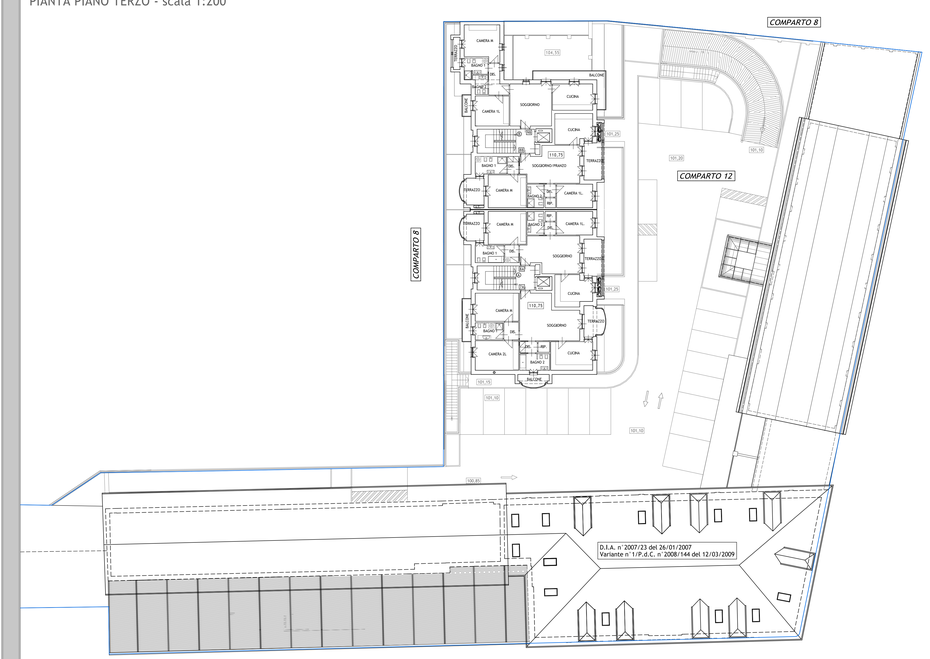
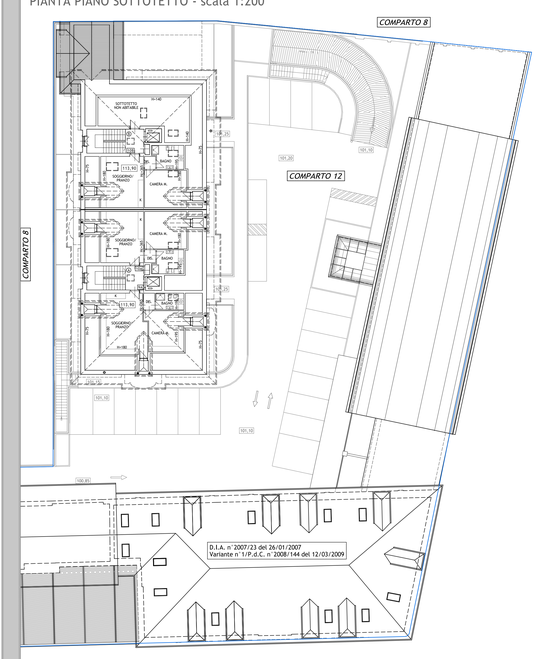
PIANTA PIANO SOTTOTETTO - scala 1:200