

PROGETTO DI P.E.C. DA REALIZZARSI NELLA
"ESPANSIONE SETTENTRIONALE DEL CENTRO
CAPOLUOGO - COMPARTO SUD DEGLI AMBITI
PROGETTO DELL'ESPANSIONE PEREQUATA"

COMITANTI:	
BOTTA Lucio c.f. RTT LGU 4757 D742I	CHIAVELLA Maria Rosa c.f. CIP MAS 4363 F351R
BOTTA Maria c.f. RTT MSA 459V D742W	COSTAMAGNA Domenico c.f. 02815630047 /Imm. Europa s.r.l.)
BOTTA Caterina c.f. RTT CRN 459V D742Z	DOMPE Claudio c.f. DMP CUD 65C20 D742I
BOTTA Sergio c.f. RTT S8G 59M05 D742R	MAIOCCO Edoardo c.f. MAC MDJ 57H 4 B791U
BOTTERO Elgo c.f. RTT LGE 74T45 D742O	FERREIRO Adriano Caterino c.f. FRB DNC 61FE4 I219P
BOTTERO Gianluca c.f. RTT GAC 67M01 D742K	MARTINA Bruna c.f. MFI BRN 64D49 D742V
	GIUGGIA Mario c.f. GGG MSA 46H10 I974I


PROGETTO LINEA ACQUEDOTTO

Scala 1:500/20	TAV. 9
Data: 11.01.2013	




LABORATORIO DI PROGETTAZIONE	Arch. PASQUINO Sileo
via Bona San Vito n.15 14107258897 - tel. 0172342624	Firma: _____

In collaborazione: Arch. Indio Isidoro Arch. PATRIZIA Roberto Firma: _____


Il presente elaborato è di proprietà dei progettisti ed è protetto o fermato di legge

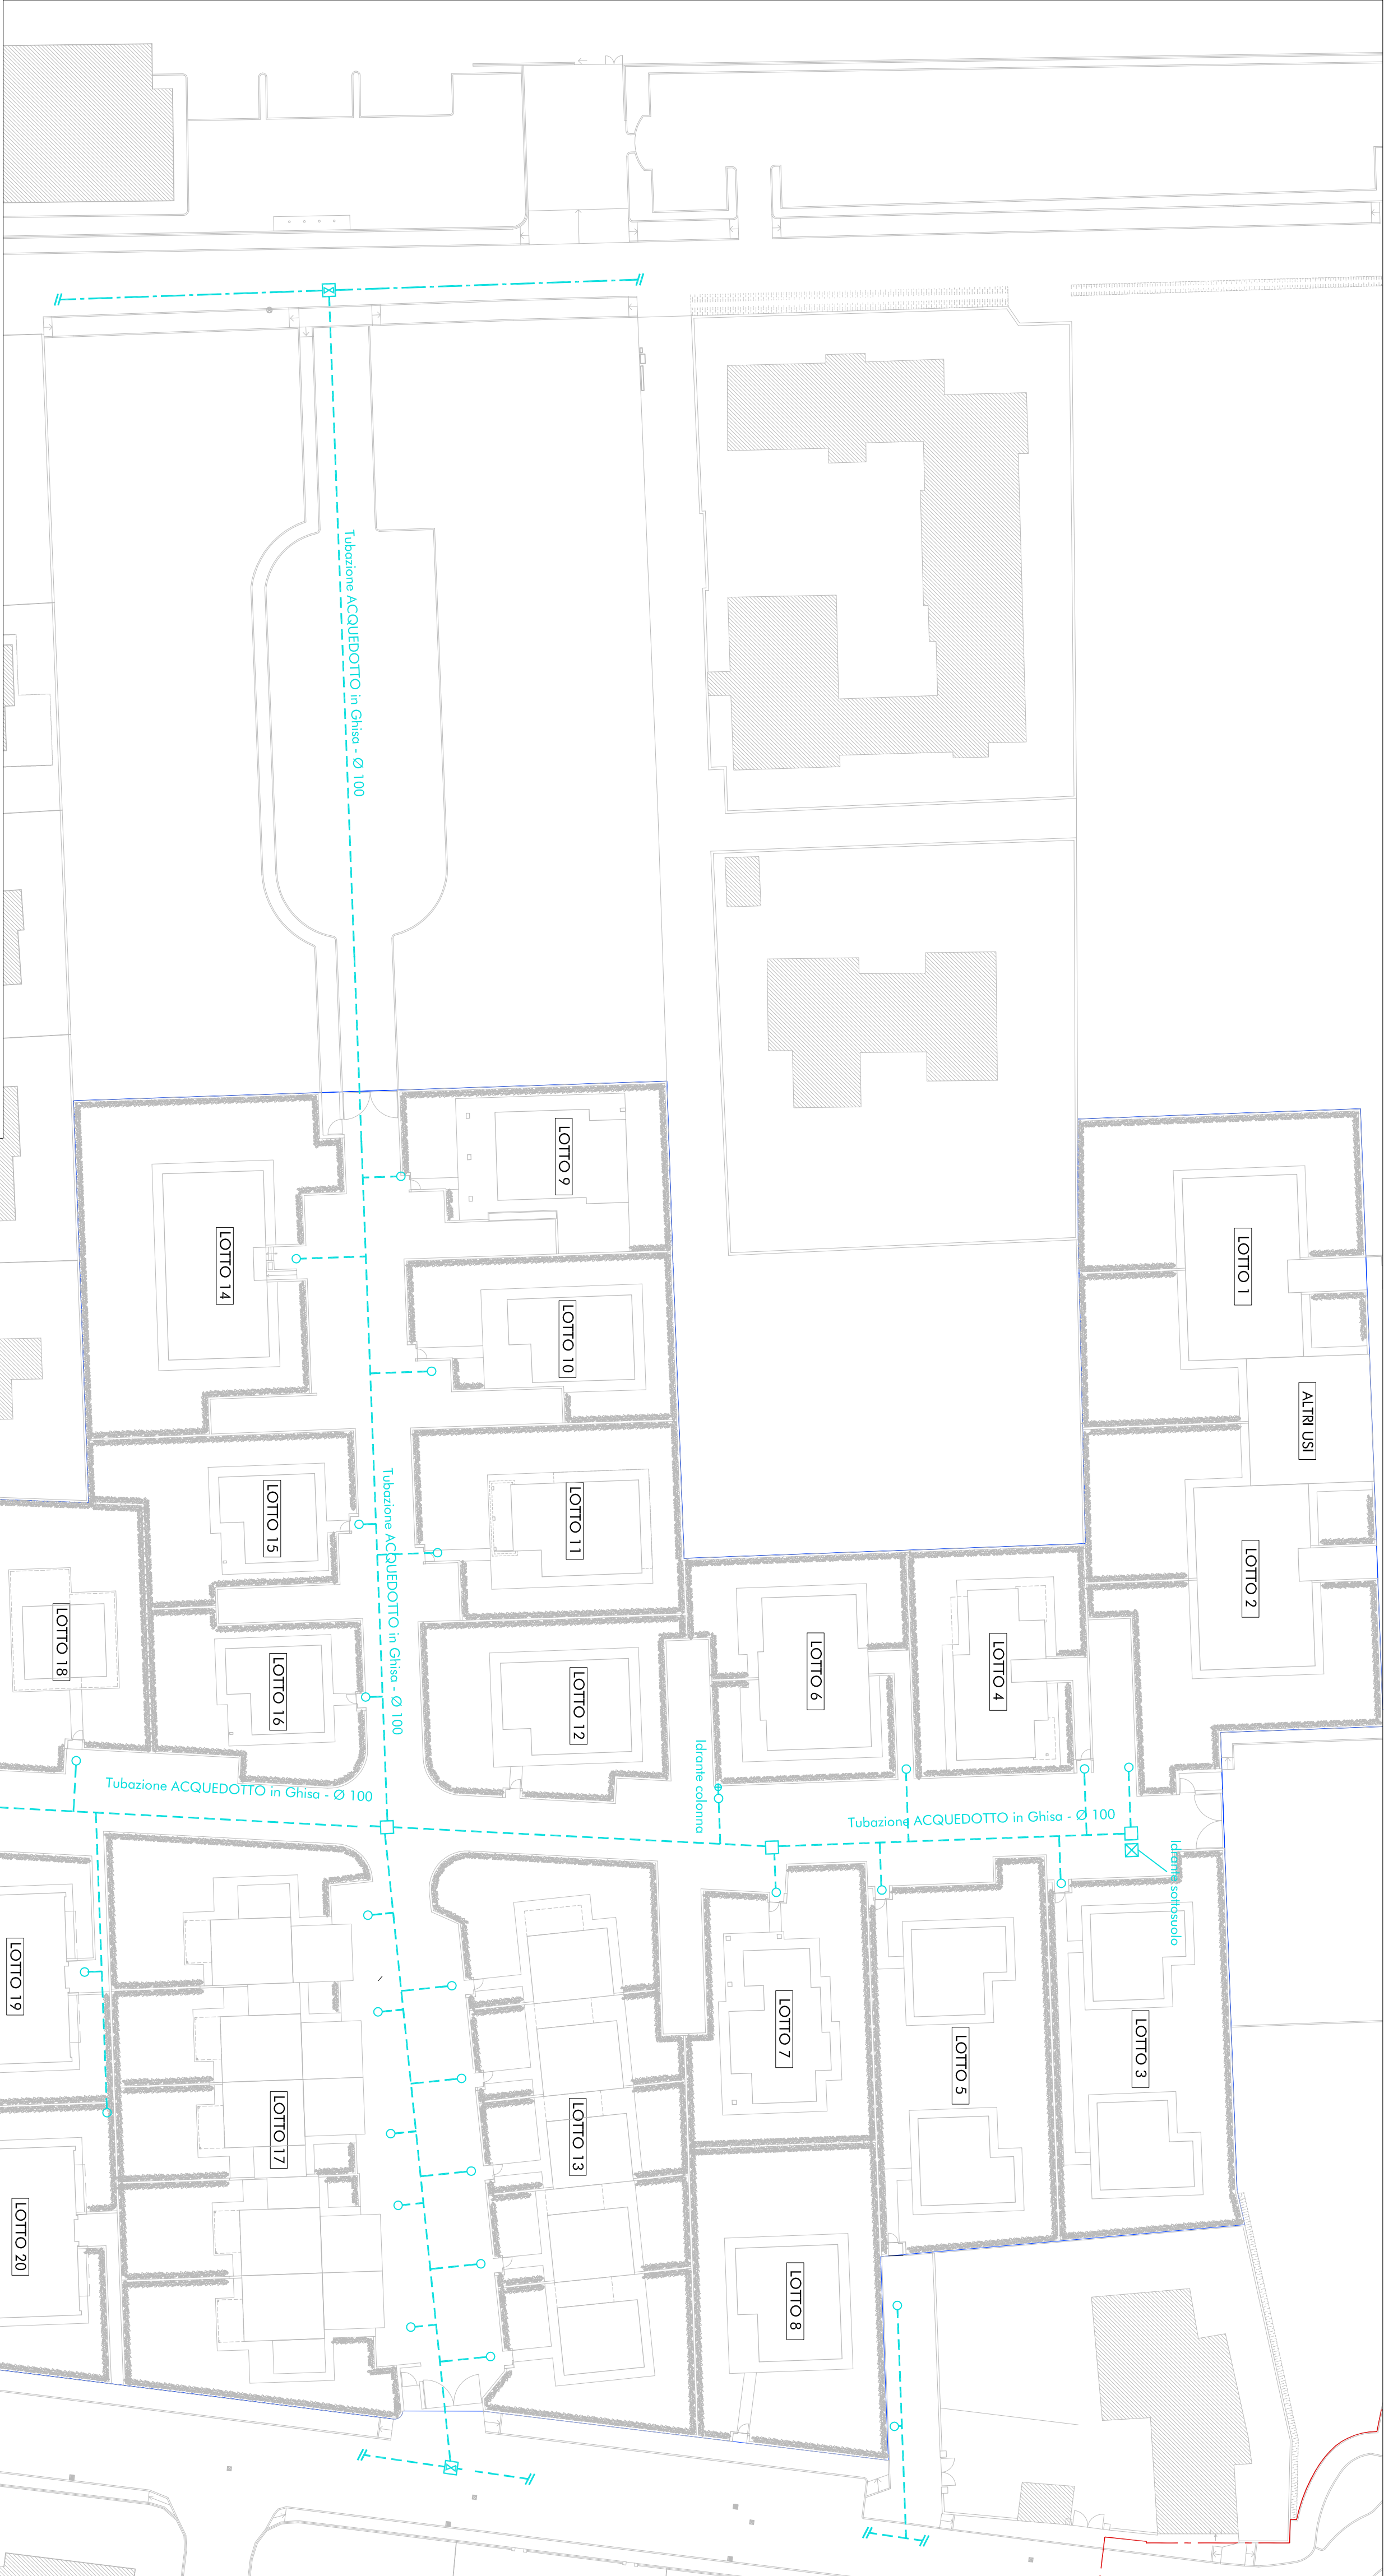

IDRANTE SOTTOSUOLO COMPLETO DI CHIUSINO IN GHISA

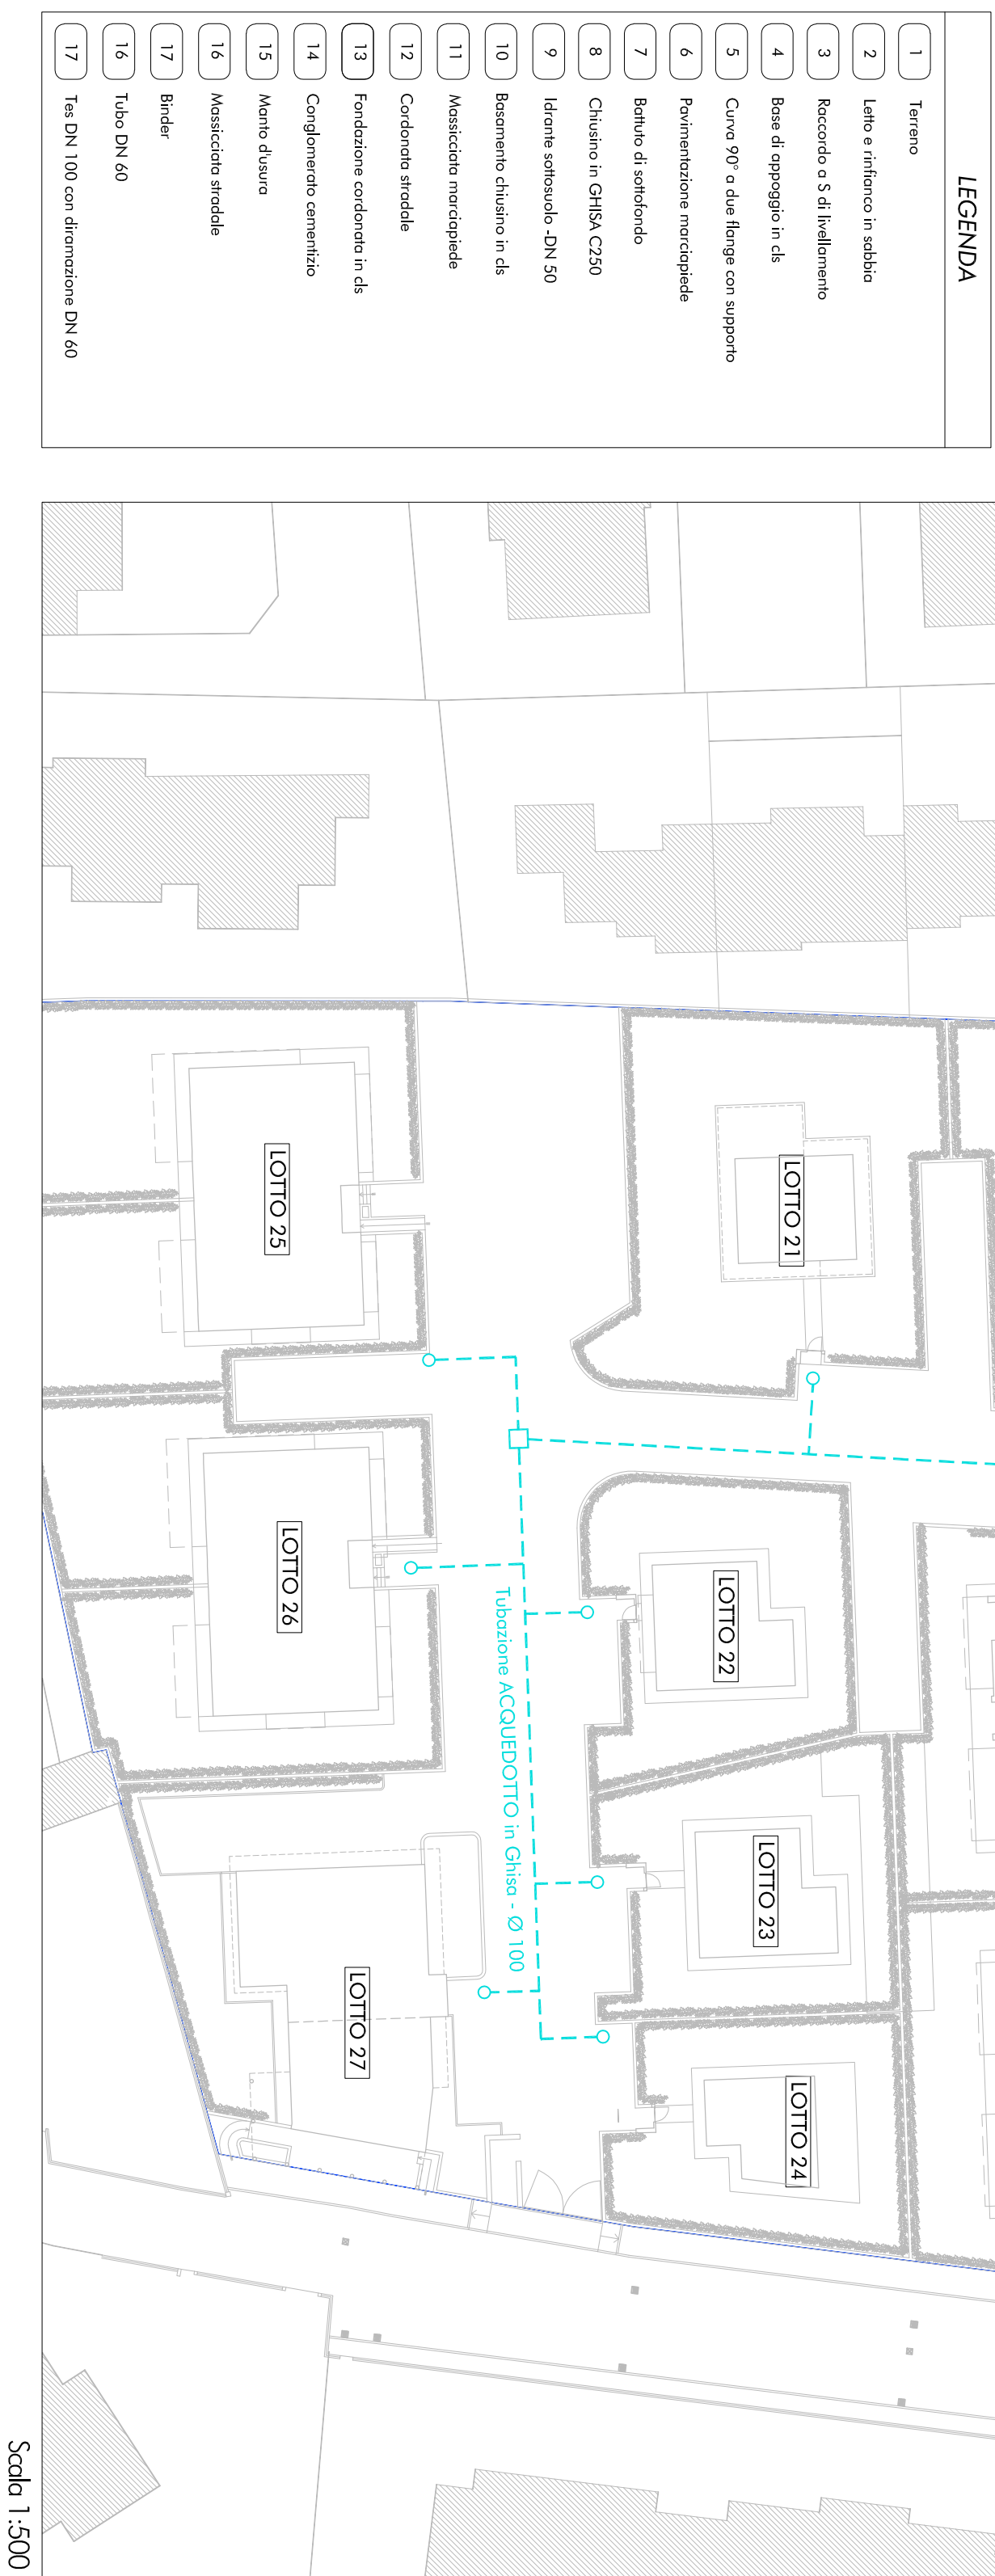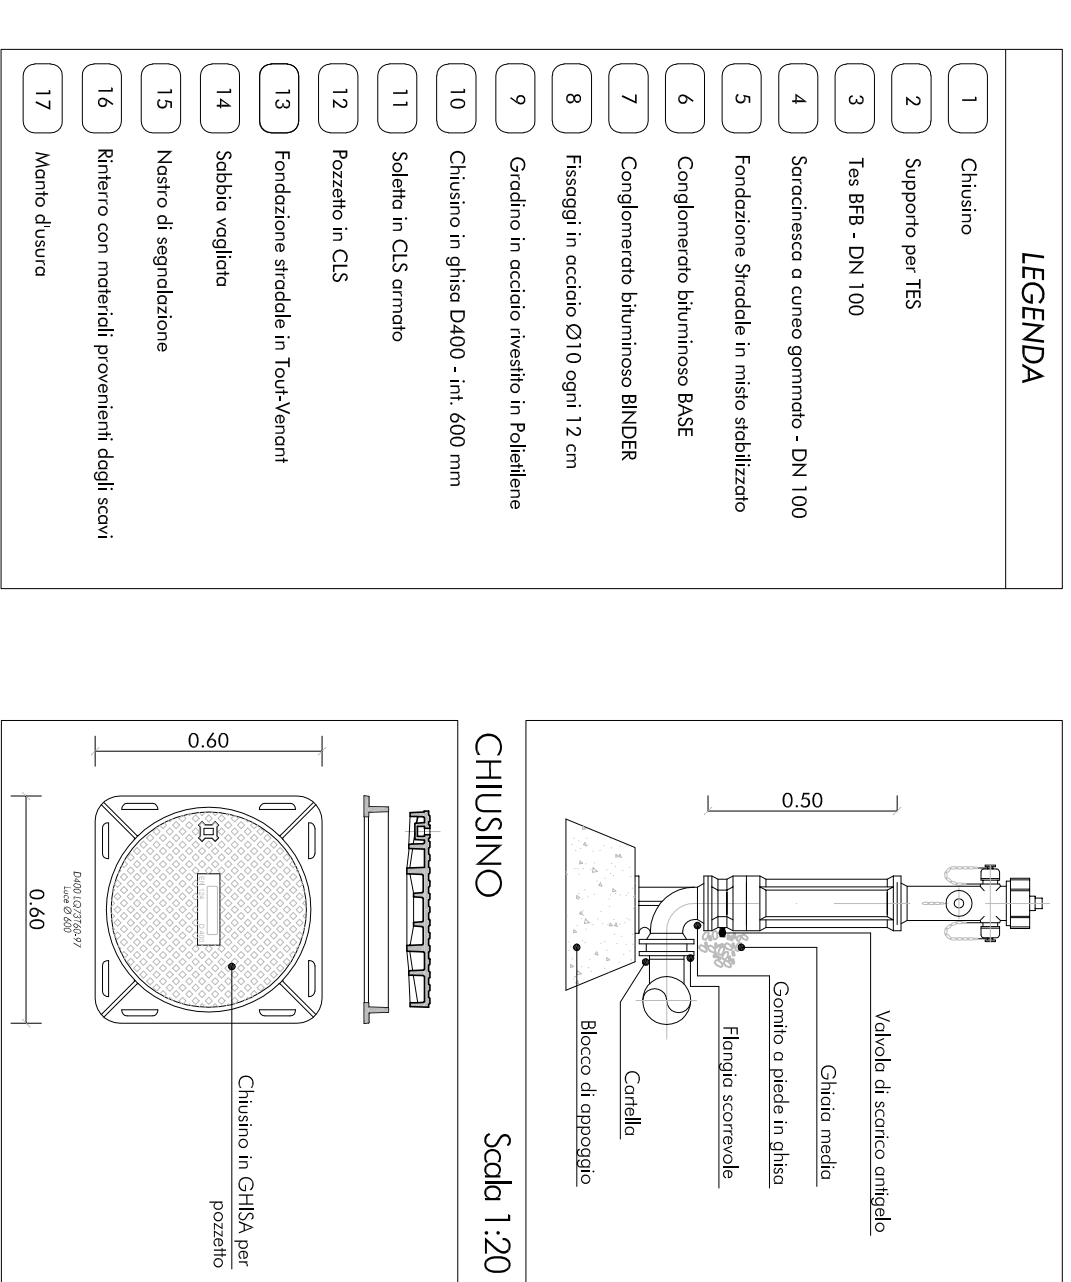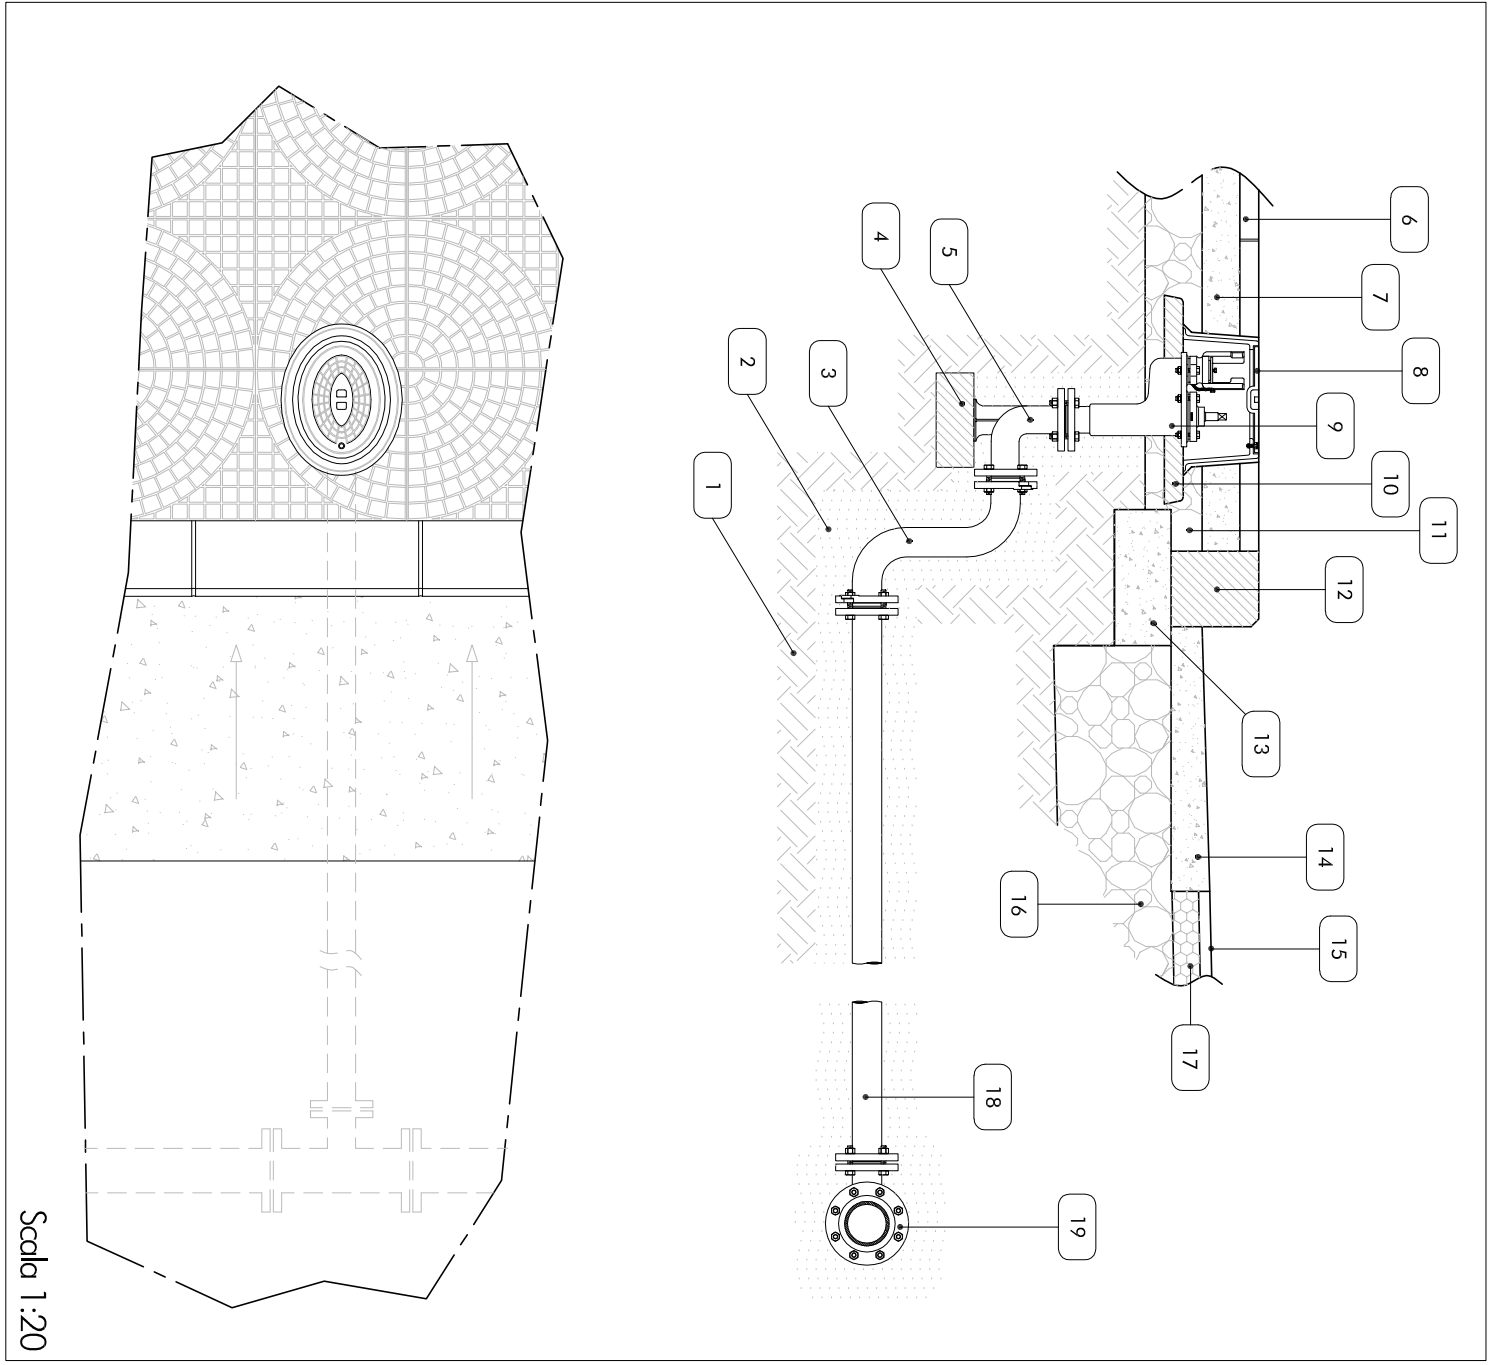

POZZETTO IN C/S DI SPEZIONE dim. 100X100

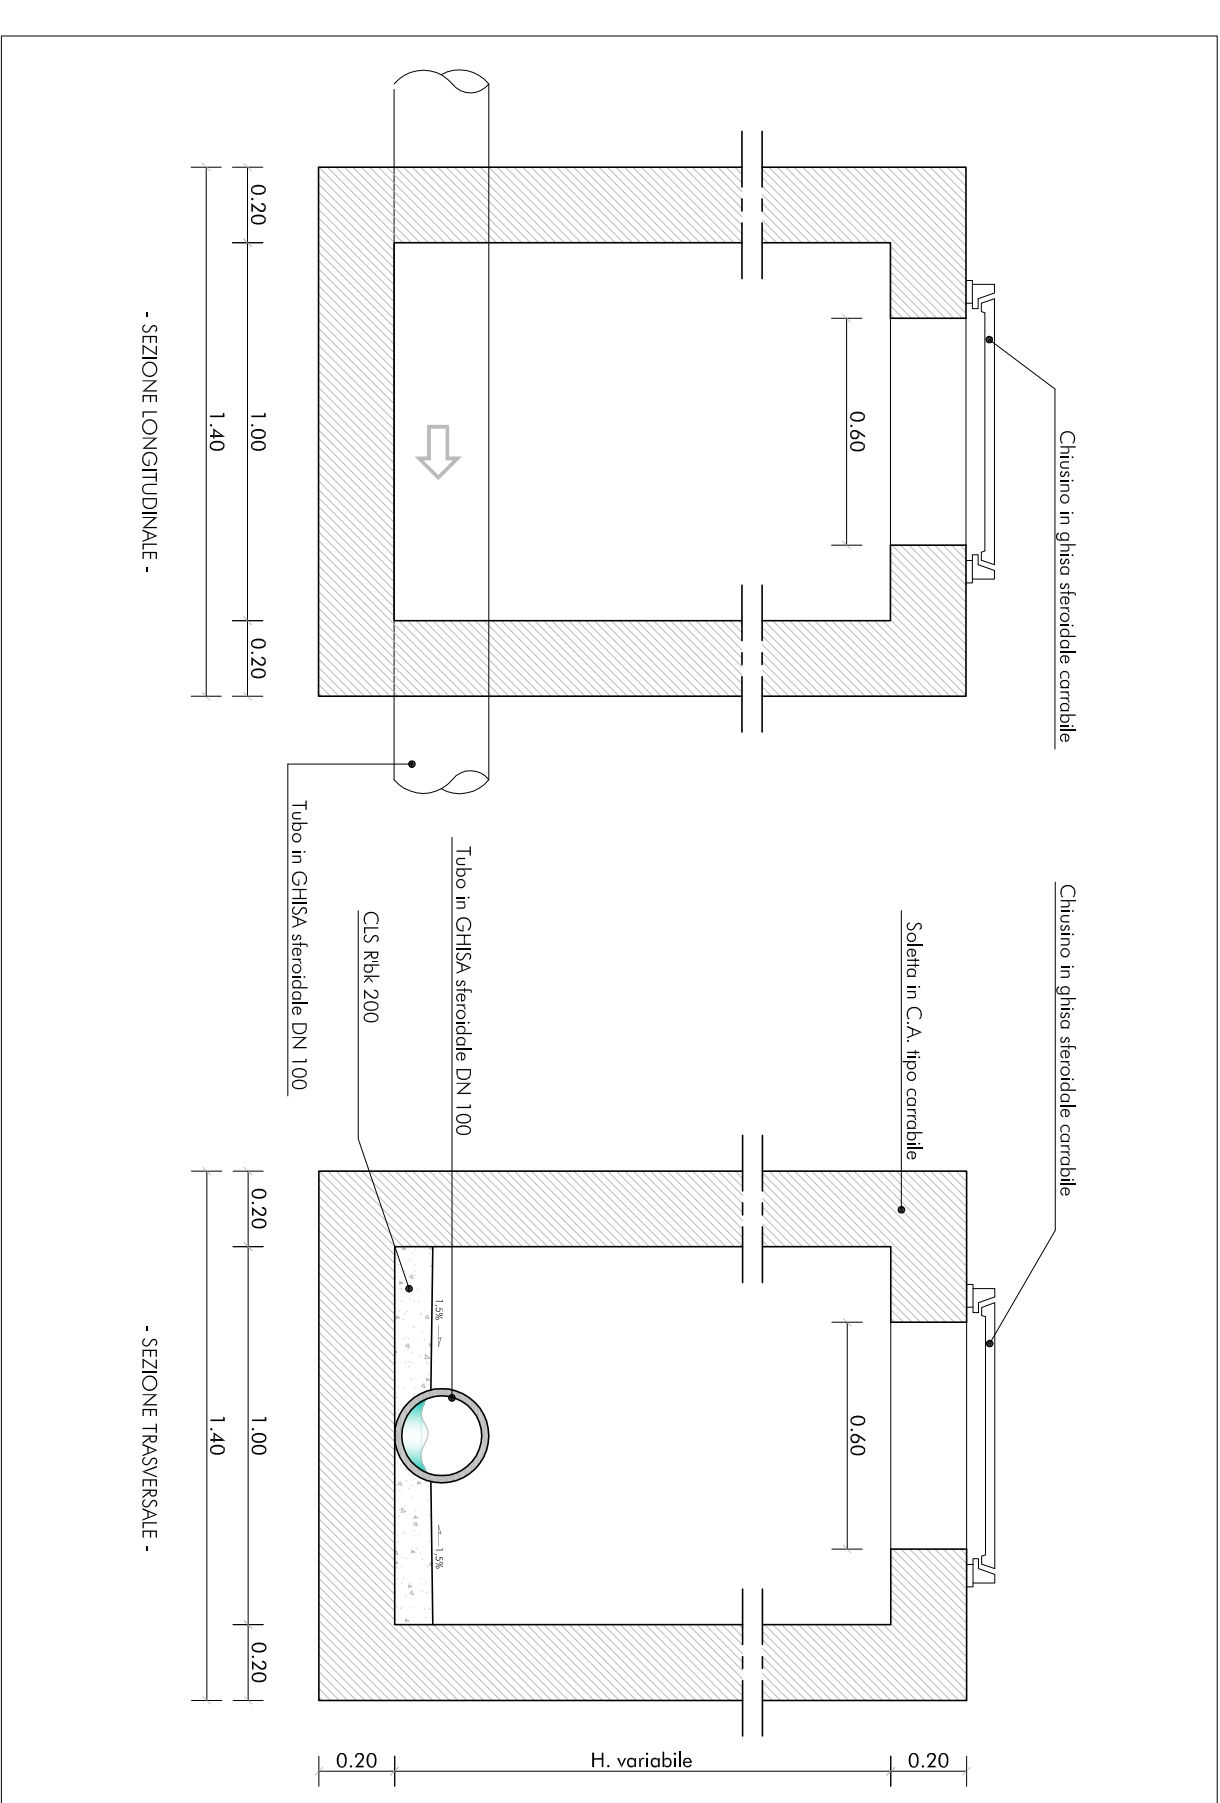

POZZETTO CONTATORE A PAVIMENTO

