

Provincia di Cuneo
COMUNE DI FOSSANO

PROGETTO DI P.E.C. DA REALIZZARSI NELLA
"ESPANSIONE SETTENTRIONALE DEL CENTRO
CAPOLUOGO - COMPARTO SUD DEGLI AMBITI
PROGETTO DELL'ESPANSIONE PEREQUATA"

COMMITTENTE:

BOTTA Lucia
c.f. BTT LCU 47P57 D7421 Firma: CHIAPPELLA Maria Rosa
c.f. CHP MRS 43R51 F351R Firma:

BOTTA Maria
c.f. BTT MRA 49M70 D742W Firma: COSTAMAGNA Domenico
c.f. D2B15630047 (Imm. Europa s.r.l.) Firma:

BOTTA Caterina
c.f. BTT CRN 49M70D742Z Firma: DOMPE' Claudio
c.f. DWP CLD 63C20 D7421 Firma:

BOTTA Sergio
c.f. BTT SRG 59M05 D742R Firma: MAROCCO Eraldo
c.f. MRC RLD 57P14 B791U Firma:

BOTTERO Elga
c.f. BTT LGE 74T45 D742Q Firma: FERRERO Adriana Caterina
c.f. FRR DNC 61E46 L219P Firma:

BOTTERO Gianluca
c.f. BTT GUC 67M01 D742K Firma: MARTINA Bruna
c.f. M8T BRN 64D49 D742V Firma:

BOTTERO Gianluca
c.f. BTT GUC 67M01 D742K Firma: GIUGGIA Mario
c.f. GGG MRA 46H10 L974I Firma:

PROGETTO RETE ACQUE NERE:
PLANIMETRIA E PARTICOLARI COSTRUTTIVI

Scala 1:500
Data: 11.03.2013 TAV. 7

LABORATORIO DI
PROGETTAZIONE

Arch. PAGLIERO Silvio

Firma: _____

via Bove San Paolo n.15
- Fossano (CN) -
tel. 0172/630927 Fax. 0172/630924

Arch. PATRESE Roberto

Firma: _____


In collaborazione: Arch. Italia Isabella

Il presente elaborato è di proprietà dei progettisti ed è protetto a termini di legge

LEGENDA SIMBOLI:

- Linea fognatura acque nere esistente
- Linea fognatura acque nere di nuova realizzazione
- Linea fognatura acque nere di collegamento alle nuove utenze
- Pozzetto CLS misure int. 100x100
- Pozzetto d'ispezione per utenza

POZZETTO D'ISPEZIONE IN C.A. PER FOGNATURE ACQUE NERE:

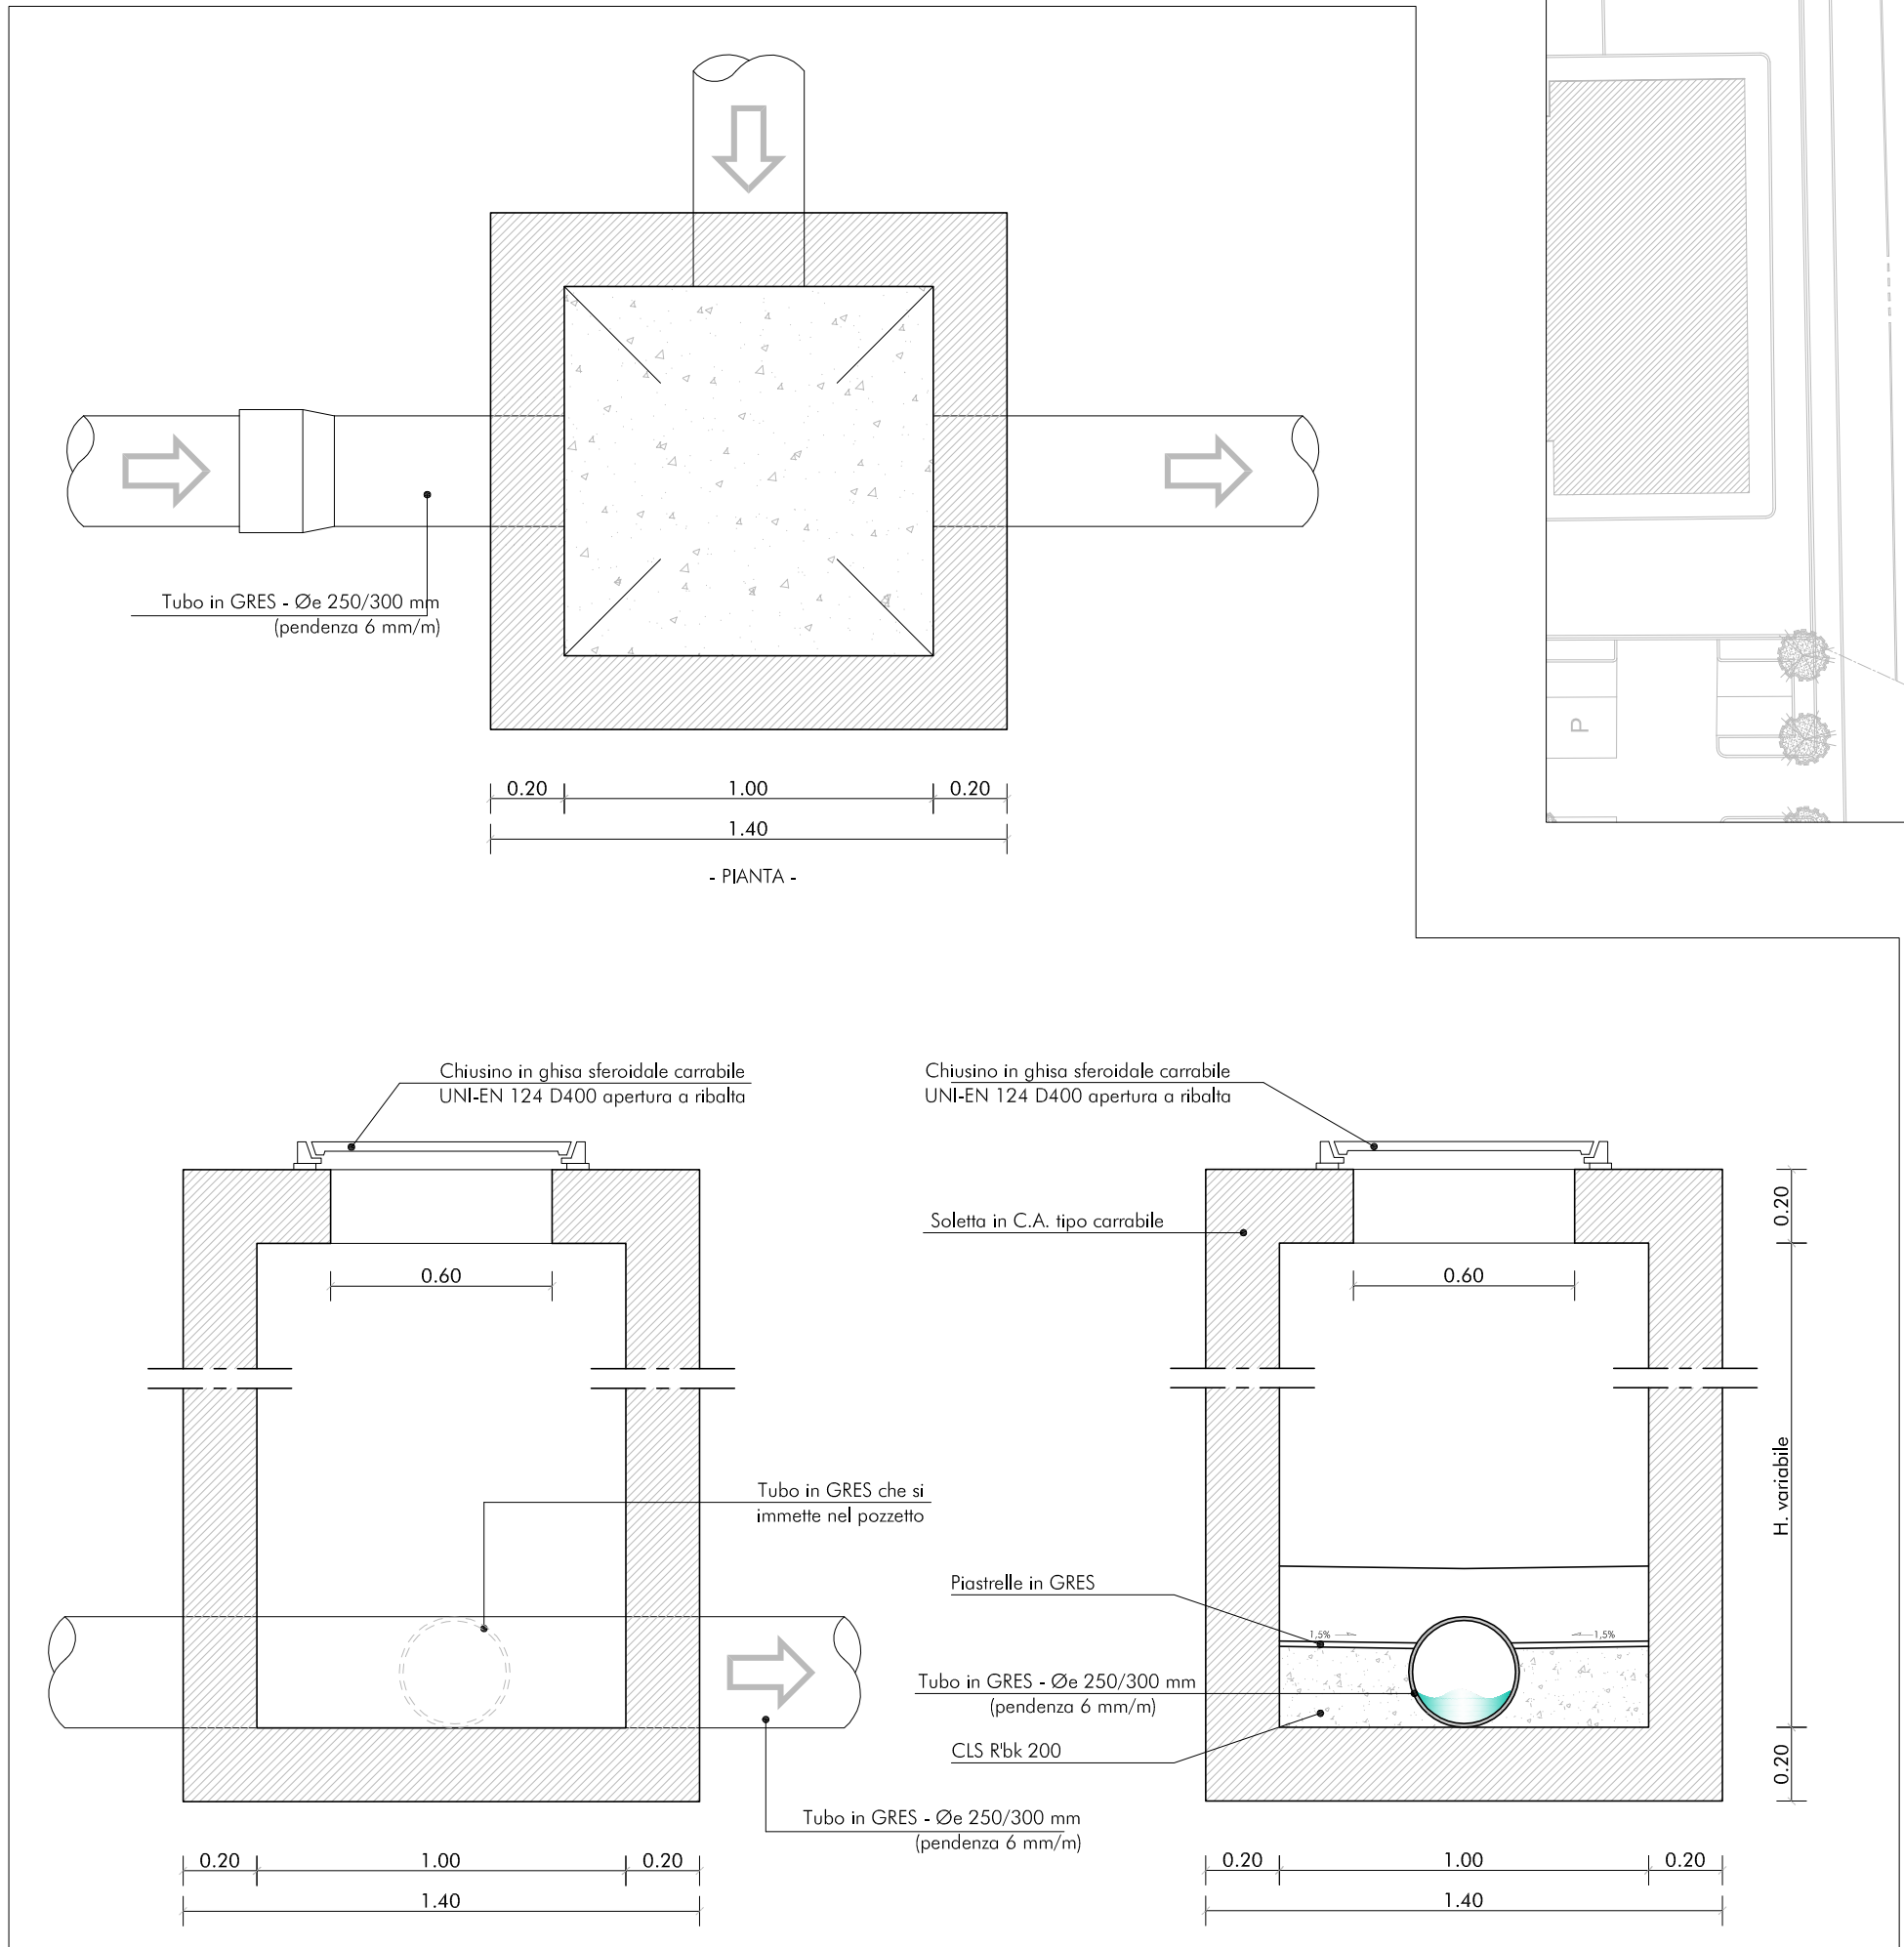

Scala 1:50

PLANIMETRIA FOGNATURA ACQUE NERE:



Scala 1:500