

COMUNE DI FOSSANO
PROVINCIA DI CUNEO

OGGETTO:

PROGETTO DI PIANO ESECUTIVO CONVENZIONATO
(ex. art. 43 L.R. 56/77 e successive modificazioni ed integrazioni)
RELATIVO ALL'AREA PRODUTTIVA DI NUOVO IMPIANTO
IN STRADA DEL SANTUARIO
C.T. : FOGLIO 49 - MAPPALI 714, 316, 317, 34, 35, 713/P, 38/P
C.T. : FOGLIO 48 - MAPPALI 62, 409, 378, 379, 382, 383

TAV.01

SCALA 1:2000

- ESTRATTO CATASTALE
- ESTRATTO P.R.G.C.
- CLASSIFICAZIONE ACUSTICA
- CARTE DELLE ISOFREATICHE

DATA:

PROPONENTI:

MC s.r.l.	(c.f. 0255 084 0041)
ALLASIA Andrea	(c.f. LLS NDR 80B21 D742K)
ALLASIA Daniela	(c.f. LLS DNL 74C47 D742H)
BEGHELLO Elena	(c.f. BGH LNE 53M56 I138M)
ALLASIA ROSA	(c.f. LLS RSO 55B54 D742B)
ELLENA FRANCESCA	(c.f. LLN FNC 90P63 D205Q)
ELLENA FEDERICA	(c.f. LLN FRC 82L56 D205M)

PROGETTISTI:

ZANUSSO GEOM. LUCA Piazza B. Manfredi n. 2 12045 - Fossano (CN) Tel. 0172/62658	RACCA GEOM. ALESSANDRO Piazza B. Manfredi n. 2 12045 - Fossano (CN) Tel. 0172/62658	AIMETTA ING. FLAVIO Piazza T. D'Azeglio n. 1 12040 - Genola (CN) Tel. 0172/68173
--	--	---

CONSULENTI:


ARCH. RONCO GIANLUCA - STUDIO THEO - via Matteotti n. 7 - 12045 FOSSANO - TEL. 0172-636370
DOTT. FOR. CALANDRI MARCO - via Coronata n. 28 - 12045 FOSSANO - TEL. 339-5716741
ING. GROSSO AMEDEO - STUDIO SPC - piazza San Sebastiano n. 12 - 12040 CERVERE - TEL. 0172-471006

ESTRATTO CATASTALE




FOGLIO 48-49
SCALA 1:2000
PERIMETRAZIONE DEL P.E.C.

ESTRATTO P.R.G.C.

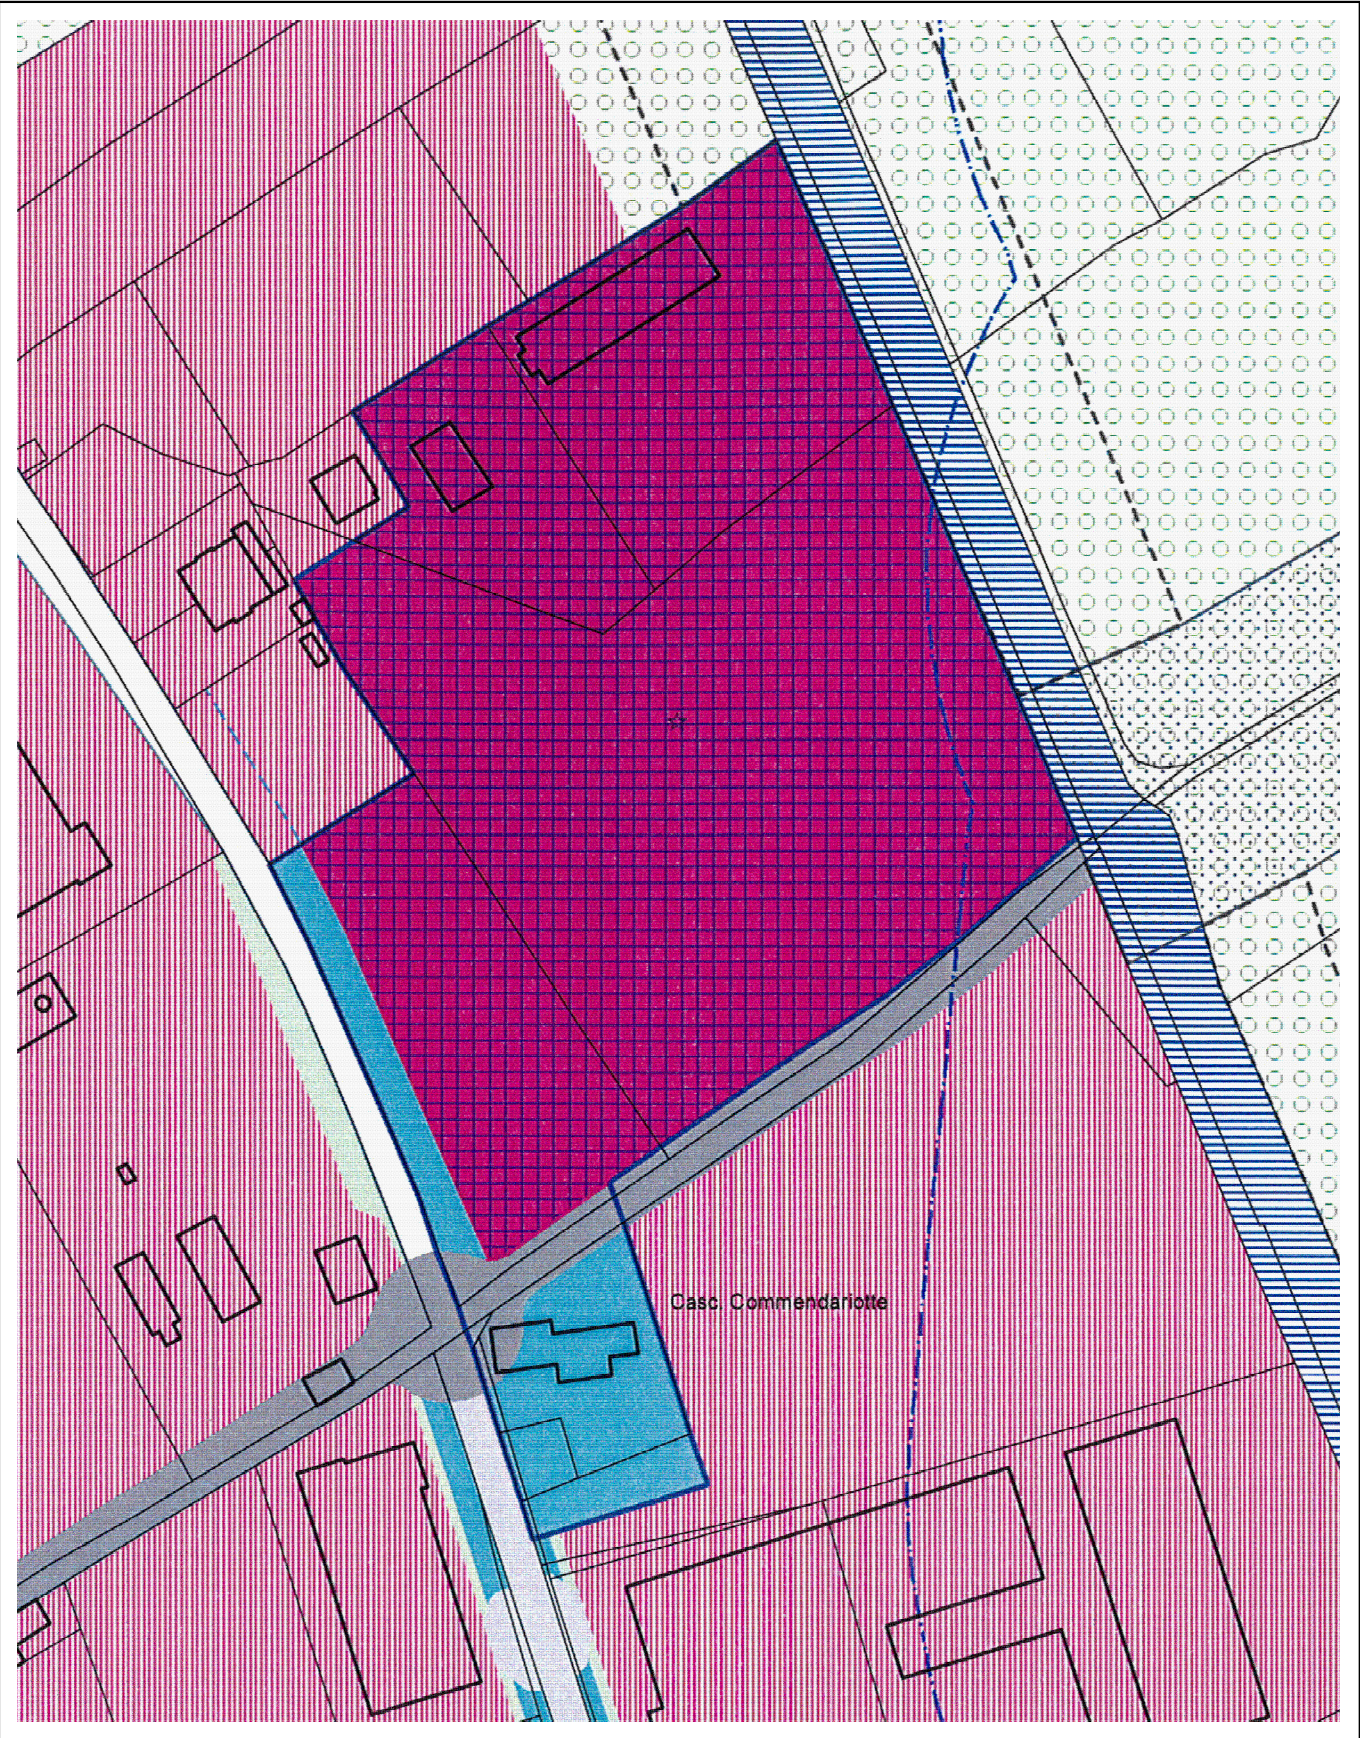


SCALA 1:2000

CLASSIFICAZIONE ACUSTICA

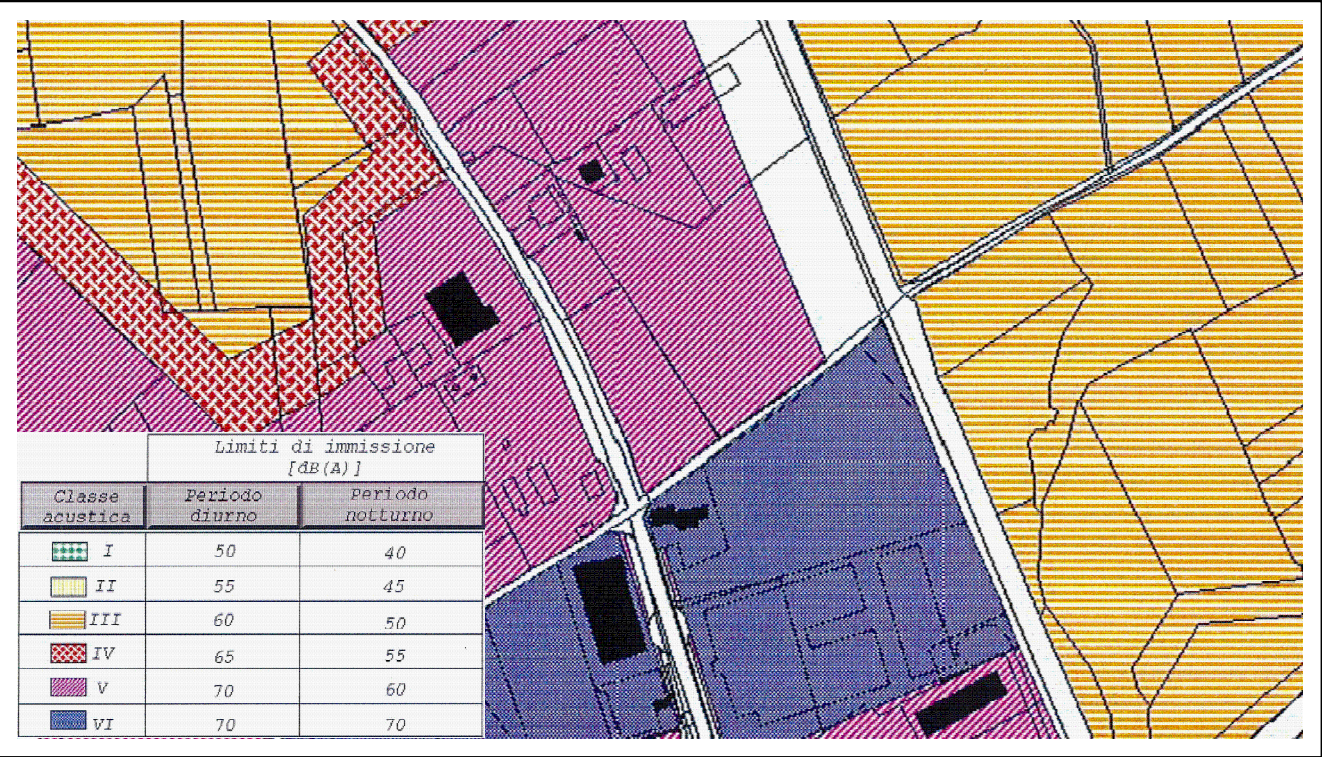

CARTE DELLE ISOFREATICHE

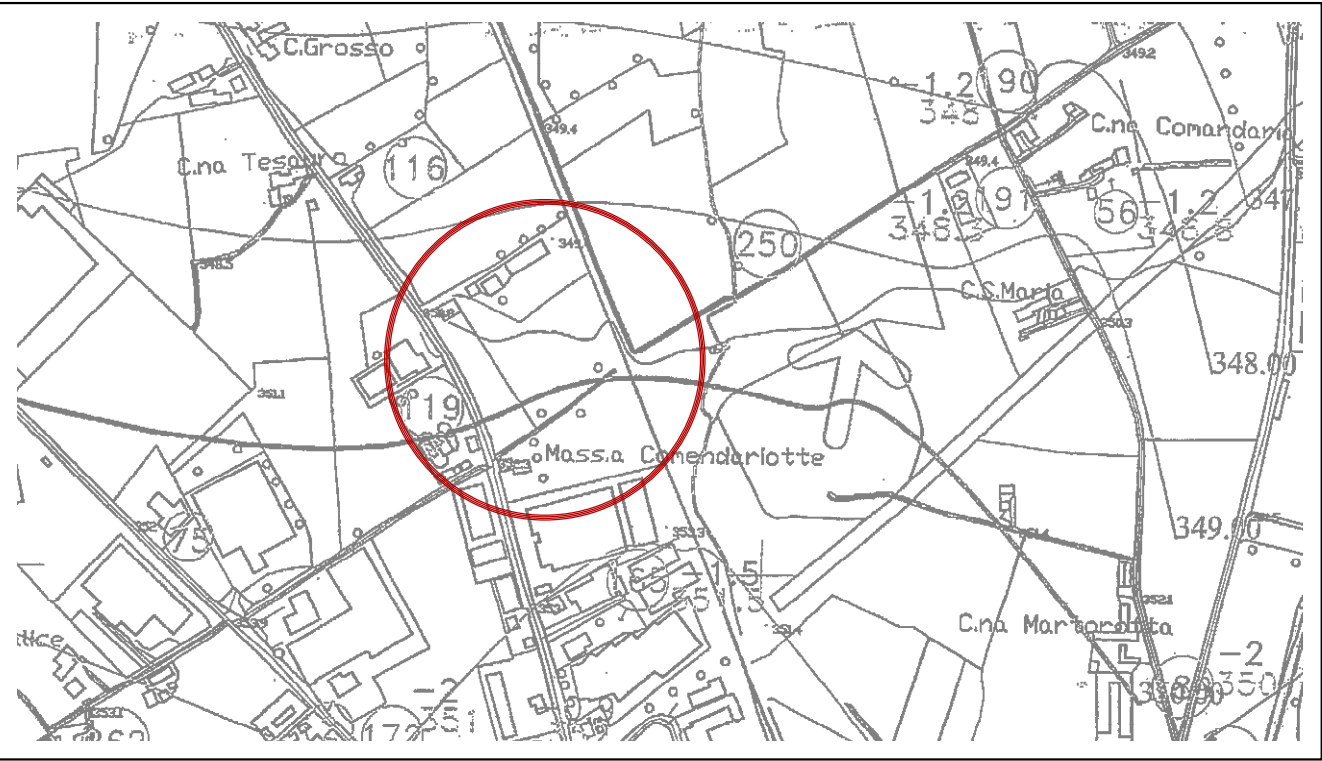

COMPLESSI DA MOLTO PERMEABILI A PERMEABILI (GHIAIE DEL TORRENTE STURA DI DEMONETE, GHIAIE DI MURASSO, GHIAIE DI CONSOVERO) ghiaie sabbiose eterometriche costituenti il letto attuale dei corsi d'acqua principali, i livelli terrazzati del Torrente Stura e la pianura principale.