

COMUNE DI FOSSANO
PROVINCIA DI CUNEO

OGGETTO:

PROGETTO DI PIANO ESECUTIVO CONVENZIONATO
(ex. art. 43 L.R. 56/77 e successive modificazioni ed integrazioni)
RELATIVO ALL'AREA PRODUTTIVA DI NUOVO IMPIANTO
IN STRADA DEL SANTUARIO
C.T. : FOGLIO 49 - MAPPALI 714, 316, 317, 34, 35, 713/P, 38/P
C.T. : FOGLIO 48 - MAPPALI 62, 409, 378, 379, 382, 383

TAV.10
SCALA 1:100

PARTICOLARE COSTRUTTIVO:
- CABINE ENTE ELETTRICO

DATA:

PROPONENTI:

MG s.r.l.	(c.f. O255 O84 OO41)
ALLASIA Andrea	(c.f. LLS NDR 8OB21 D742K)
ALLASIA Daniela	(c.f. LLS DNL 74C47 D742H)
BEGHELLO Elena	(c.f. BGH LNE 53M56 I138M)
ALLASIA ROSA	(c.f. LLS RSO 55B54 D742B)
ELLENA FRANCESCA	(c.f. LLN FNC 9OP63 D2O5Q)
ELLENA FEDERICA	(c.f. LLN FRC 82L56 D2O5M)

PROGETTISTI:





ZANUSSO GEOM. LUCA Piazza B. Manfredi n. 2 12045 - Fossano (CN) Tel. 0172/62658 TIMBRO	RACCA GEOM. ALESSANDRO Piazza B. Manfredi n. 2 12045 - Fossano (CN) Tel. 0172/62658 TIMBRO	AIMETTA ING. FLAVIO Piazza T. D'Azeglio n. 1 12040 - Cengia (CN) Tel. 0172/68173 TIMBRO
--	--	---

CONSULENTI:




ARCH. RONCO GIANLUCA - STUDIO THEO - via Matteotti n. 7 - 12045 FOSSANO - TEL. 0172-636370
DOTT. FOR. CALANDRI MARCO - via Coronata n. 28 - 12045 FOSSANO - TEL. 339-5716741
ING. GROSSO AMEDEO - STUDIO SPC - piazza San Sebastiano n. 12 - 12040 CERVERE - TEL. 0172-471006

QUESTO DISEGNO E' DI PROPRIETA' DELLO STUDIO ED E' PROTETTO A TERMINI DI LEGGE

CABINA ENTE ELETTRICO SCALA 1:100

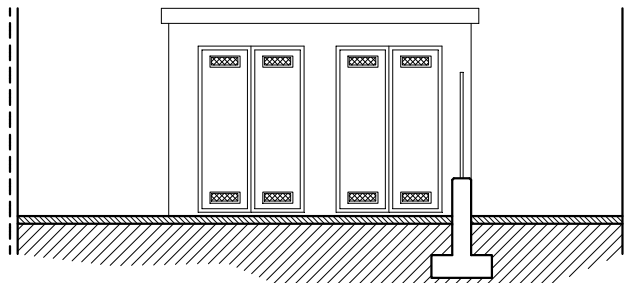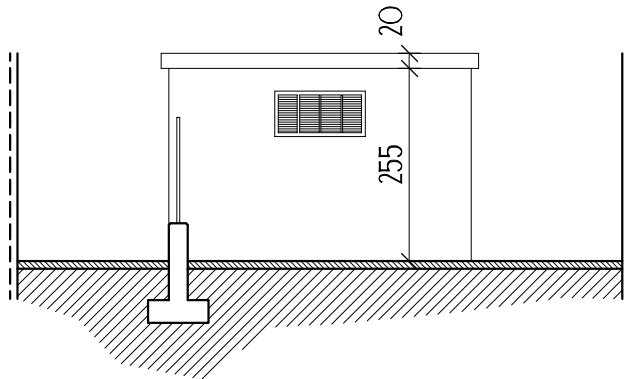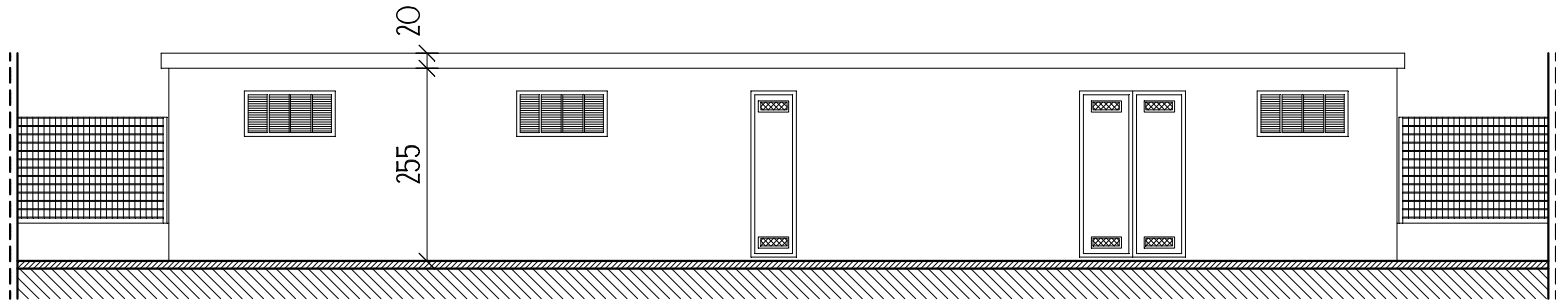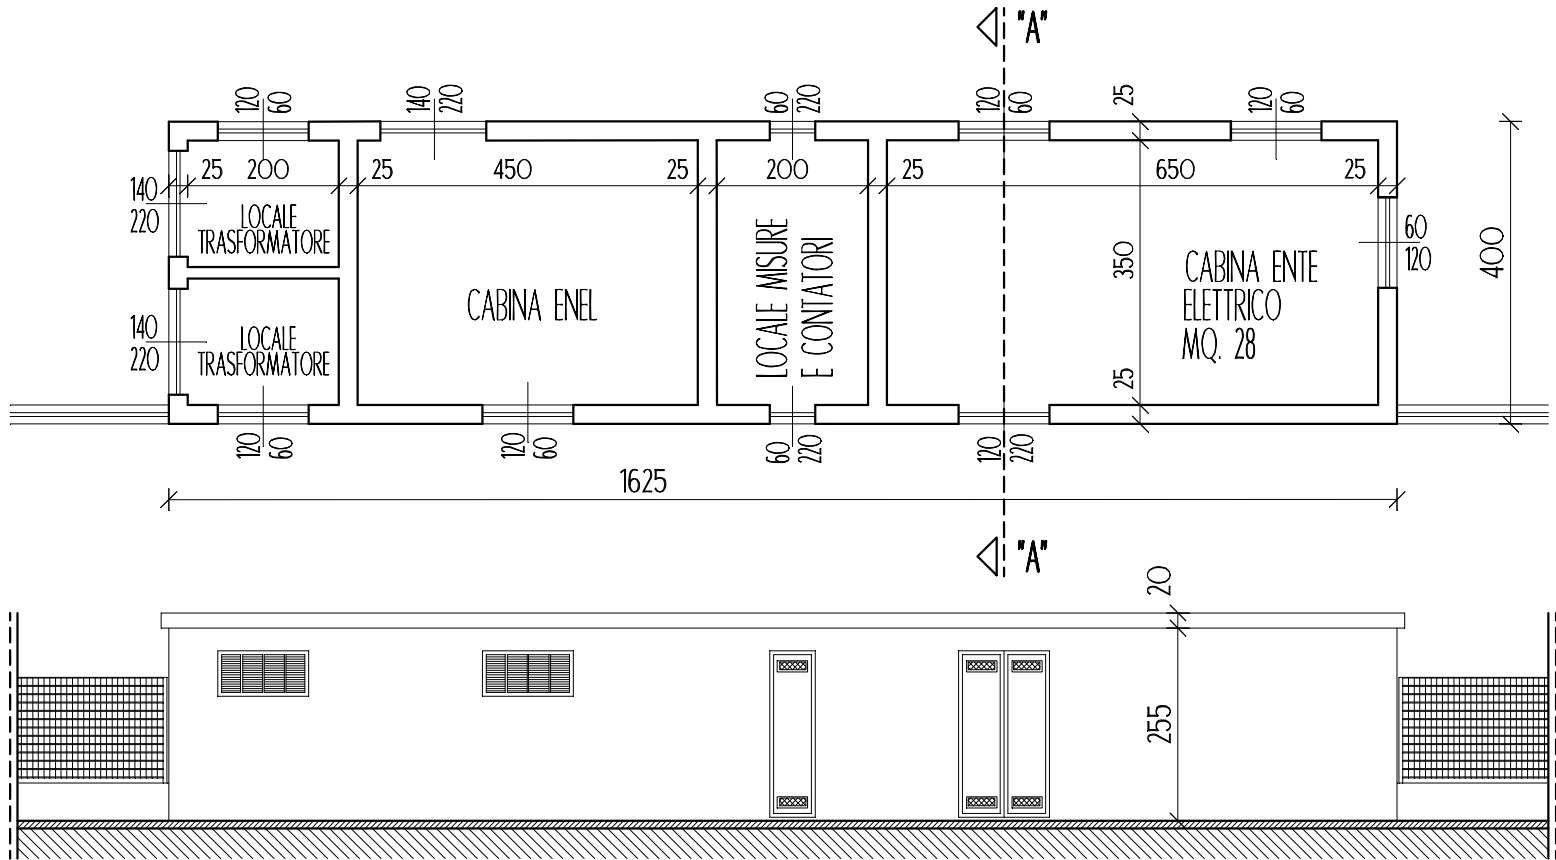

CABINA ENTE ELETTRICO SCALA 1:100

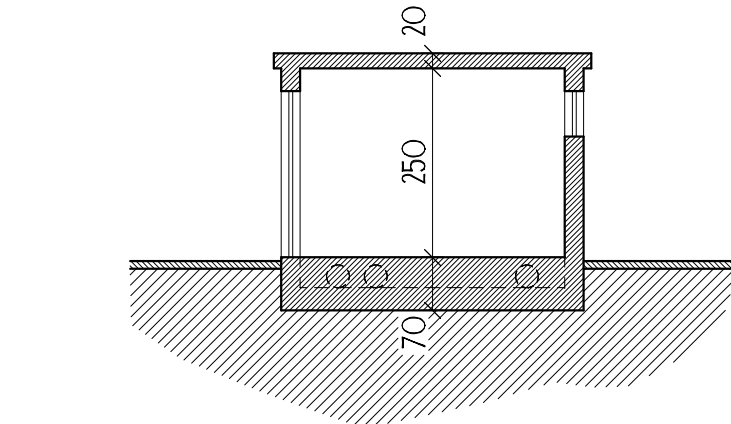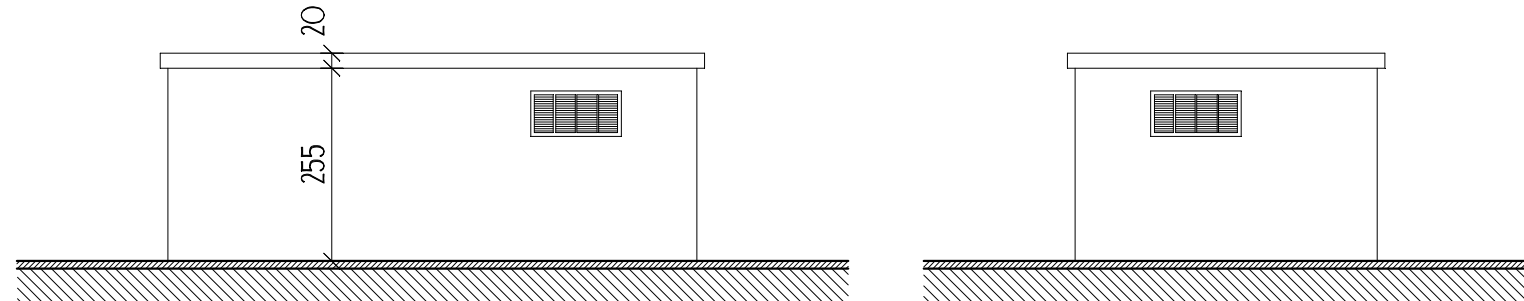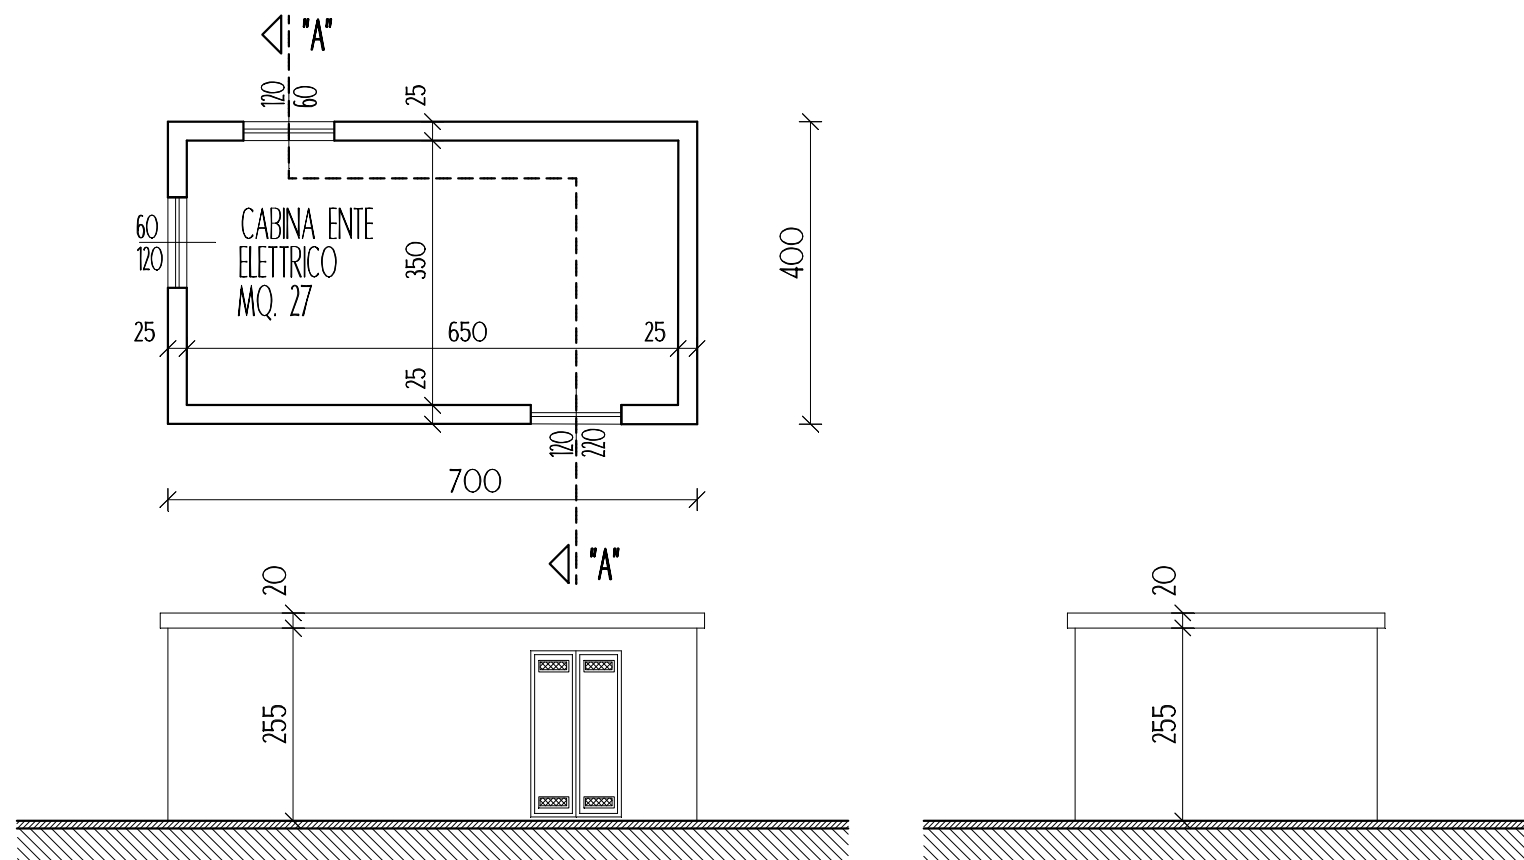

SEZIONE "A-A"