

COMUNE DI FOSSANO
PROVINCIA DI CUNEO

OGGETTO:
PROGETTO DI PIANO ESECUTIVO CONVENZIONATO
(ex art. 43 LR 56/77 e successive modificazioni ed integrazioni)
RELATIVO ALL'AREA PRODUTTIVA DI NUOVO IMPIANTO
IN STRADA DEL SANTUARIO

C.T. : FOGLIO 49 - MAPPAI 714, 316, 317, 34, 35, 73/P, 38/P
C.T. : FOGLIO 48 - MAPPAI 62, 409, 378, 379, 382, 383

TAV.18
SCALA 1:200

LOTTO "4" : DITTA MG s.r.l.

PROGETTO ARCHITETTONICO:
Altezza massima < mt. 12
- SEZIONI E PROSPETTI

DATA:

PROPONENTI:

MG s.r.l.
c.f. 0295 084 0040

ALLASIA Andrea
c.f. LLS NDR 80821 D7428

ALLASIA Daniela
c.f. LLS DNL 74C47 D7428

BEHELLO Bena
c.f. BGH LNE 53M56 I138M

ALLASIA ROSA
c.f. LLS RSO 55654 D7428

ELIENA FRANCESCA
c.f. LLS RNC 90P63 D205Q

ELIENA FEDERICA
c.f. LLS RNC 82L56 D205M

PROGETTISTI:

ZANUSSO GEOM. LUCA
Piazza B. Manfredi n. 2
10045 - Fossano (CN)
Tel. 0172/6559

RACCA GEOM. AUSSANERO
Piazza B. Manfredi n. 2
10045 - Fossano (CN)
Tel. 0172/6559



AINETTA ING. RAYMO
Piazza T. D'Azeglio n. 1
10045 - Fossano (CN)
Tel. 0172/6559

CONSULENTI:


ARCH. RONCO DANILUKA - STUDIO DIEO - Via Matteotti n. 7 - 12045 FOSSANO - TEL. 0172-616370
DOTT. FOR. CALANDR MARCO - Via Coronata n. 28 - 12045 FOSSANO - TEL. 339-576741
ING. GROSSO ANDREO - STUDIO SPK - piazza San Sebastiano n. 12 - 10040 GRIVISSE - TEL. 0172-67006

QUESTO LAVORO E' LA PROSPETTIVA DELLO STUDIO ED E' PRODOTTO IN TEMPIRE DA BODI

SEZIONE "A" - "A" TRASVERSALE

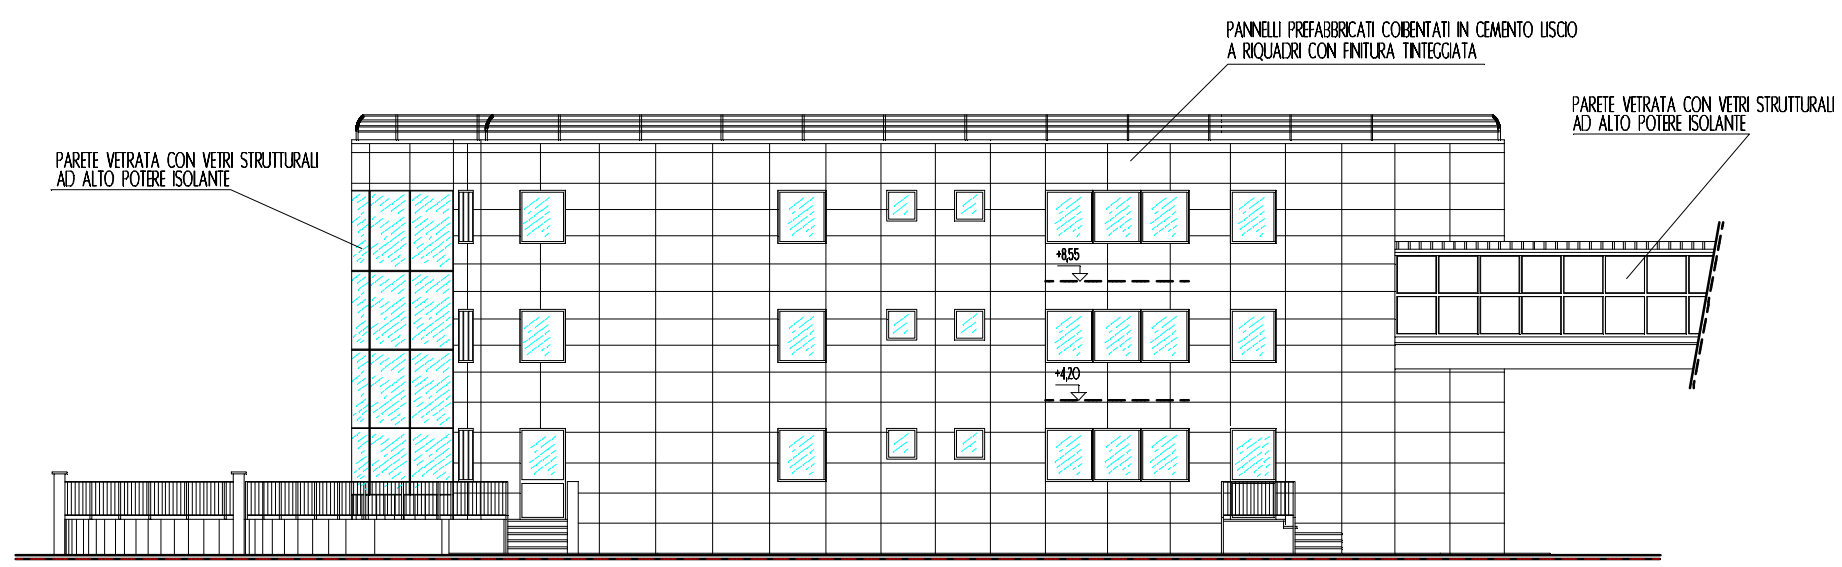
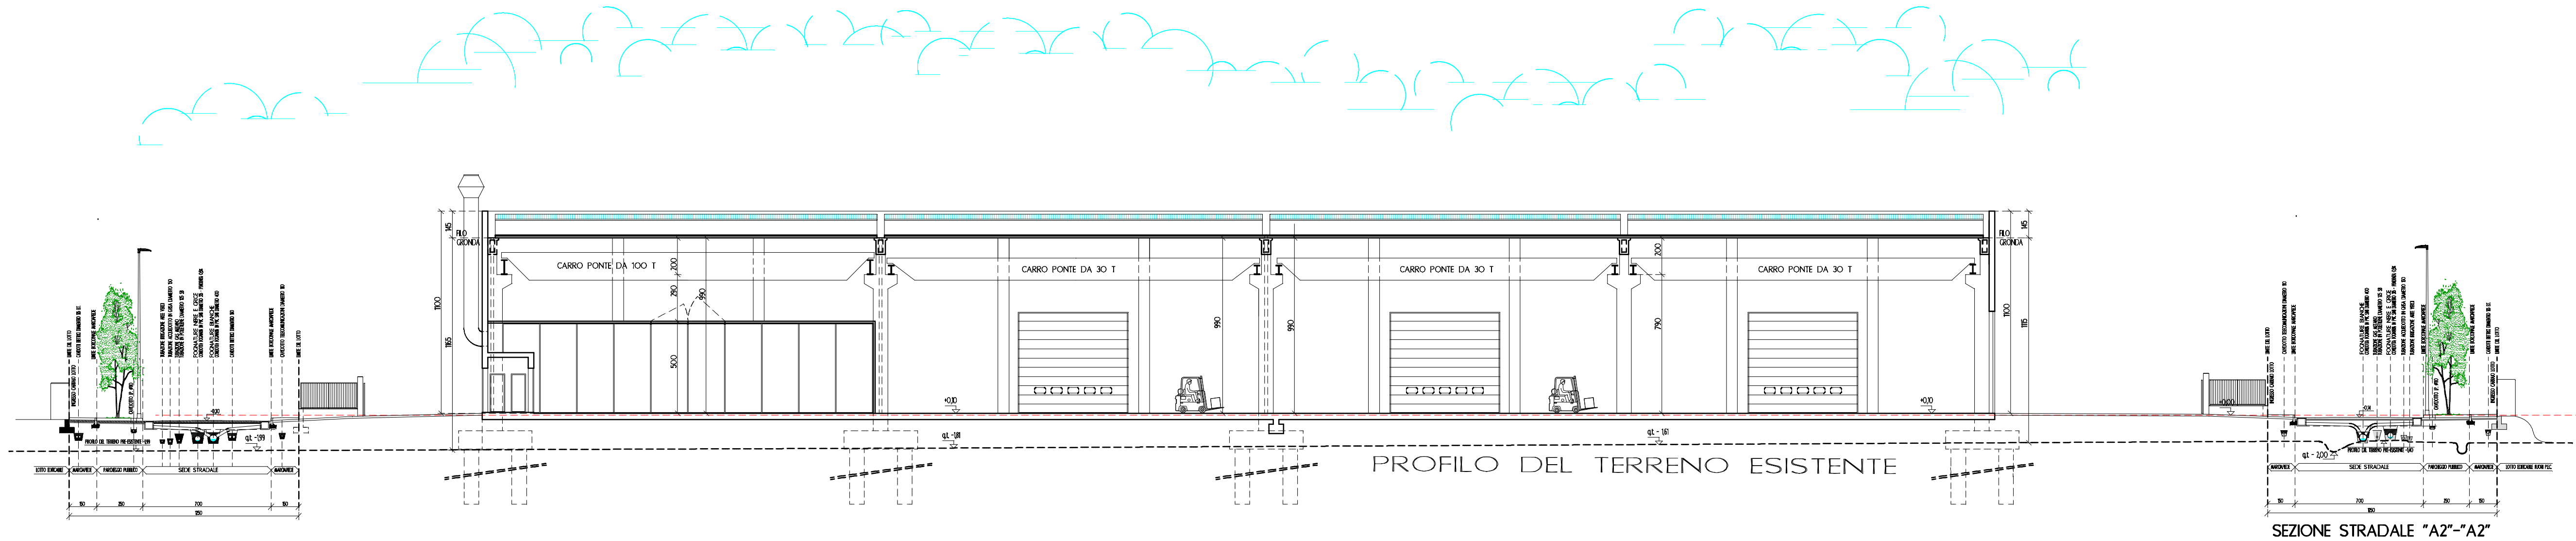


PROSPETTO UFFICI - LATO INTERNO

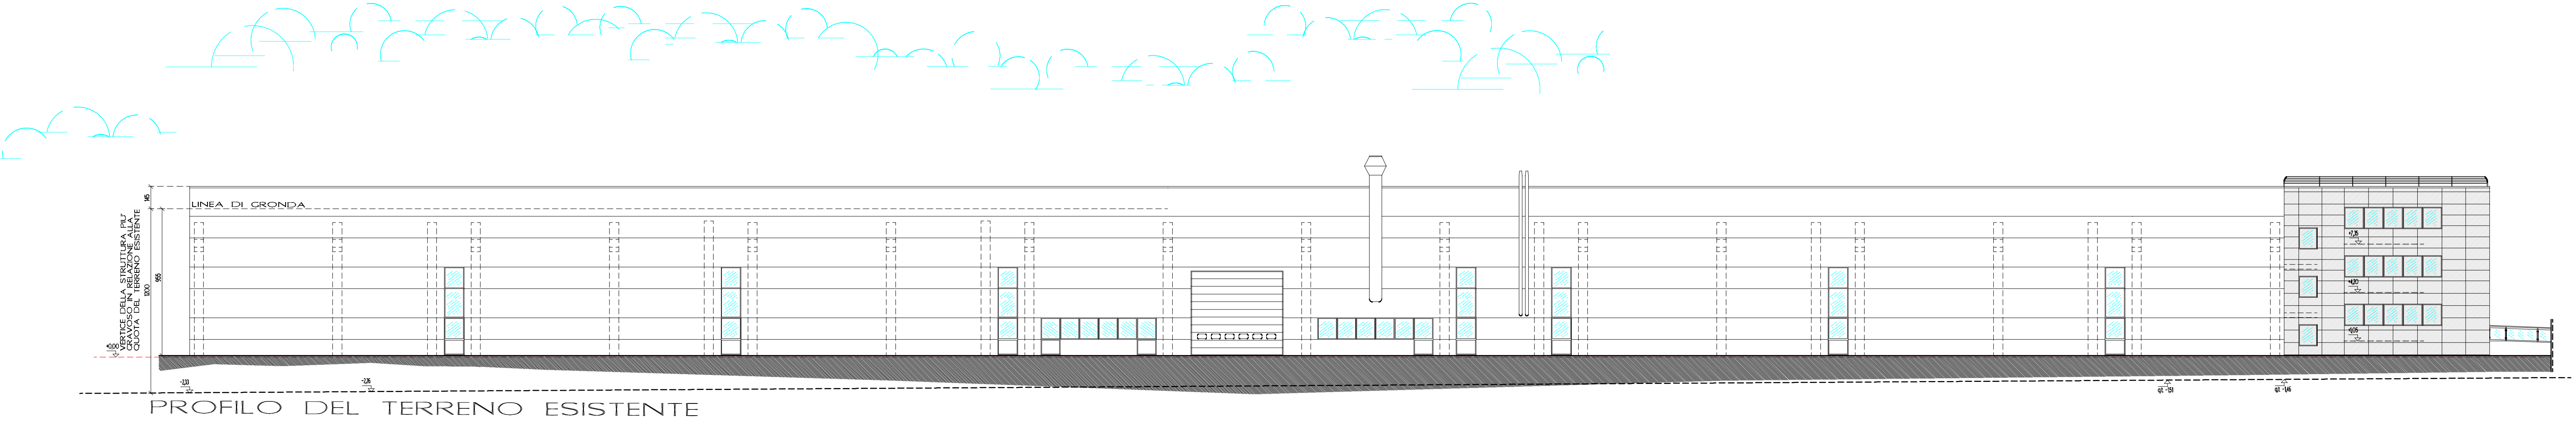


PROSPETTO NORD - LATERALE VERSO CUSSANICO


SEZIONE "C" - "C" TRASVERSALE

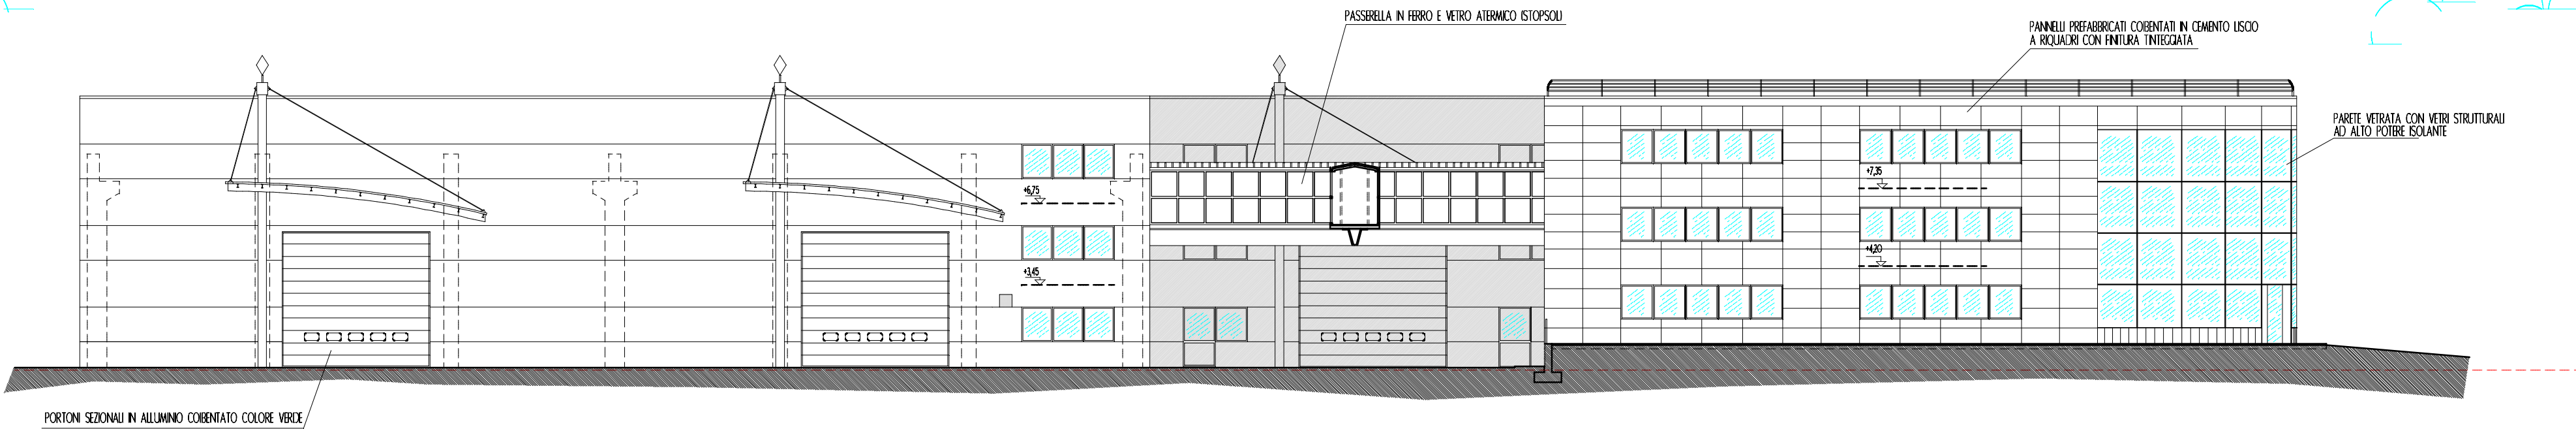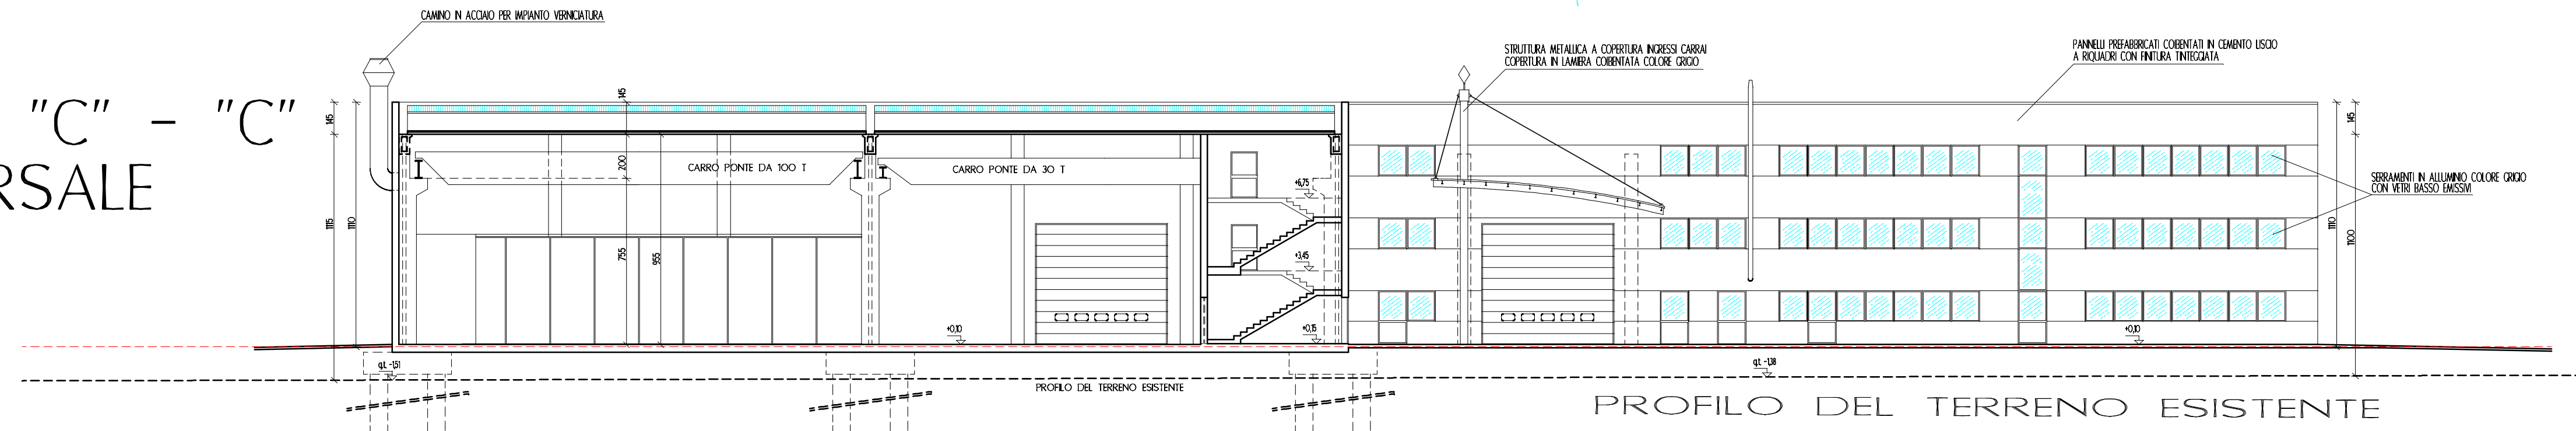


PROSPETTO OVEST - VISTA DA STRADA DEL SANTUARIO

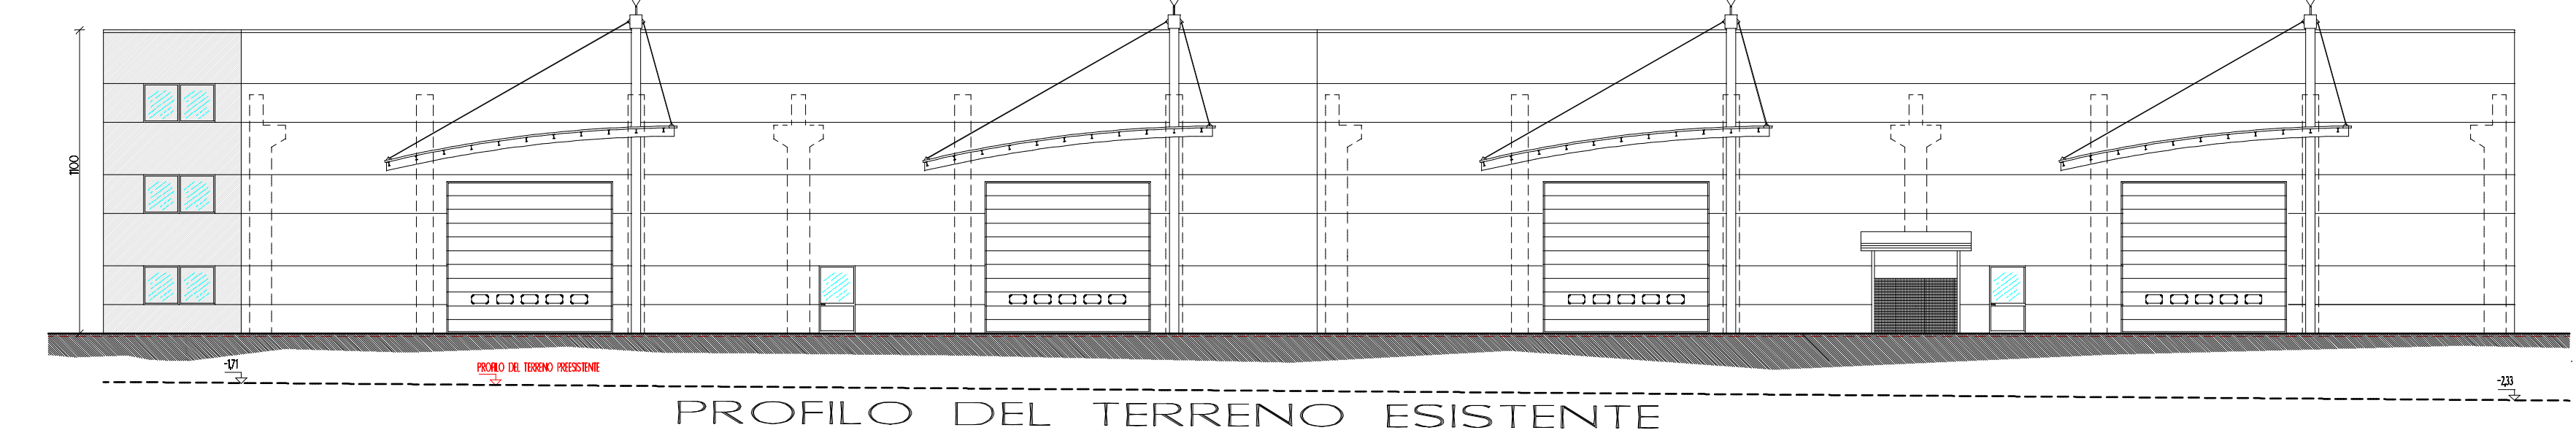

PROSPETTO EST - VISTA DALLA FERROVIA

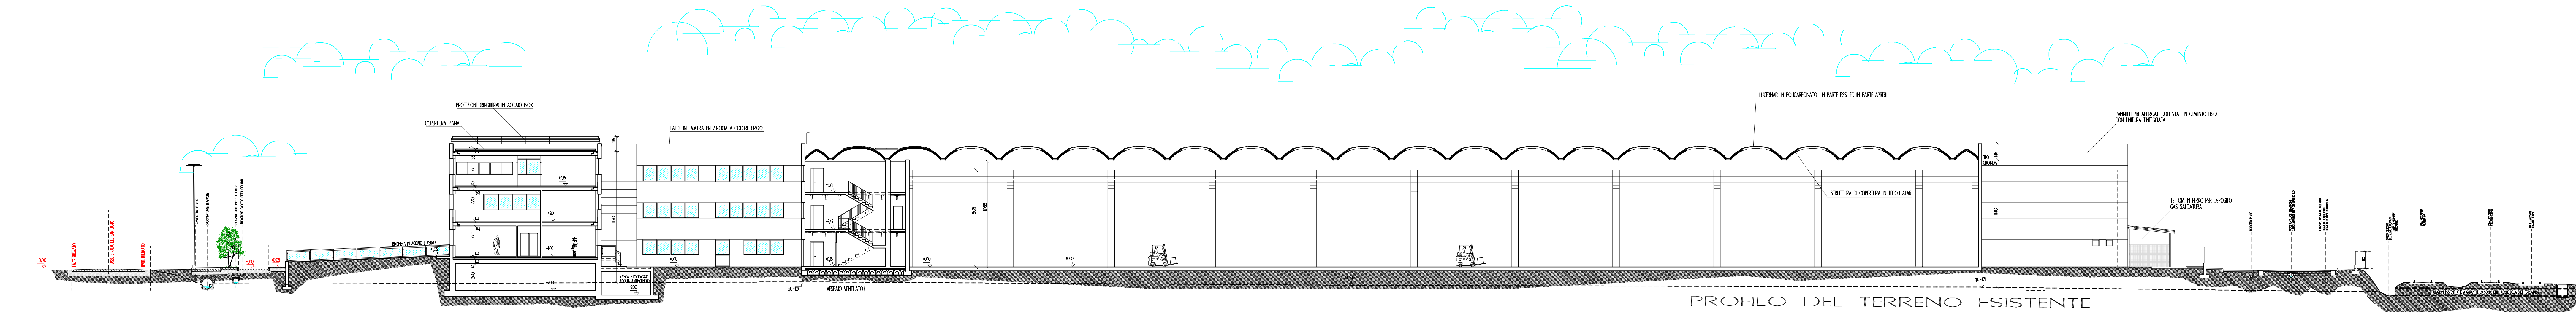

SEZIONE "B" - "B" LONGITUDINALE

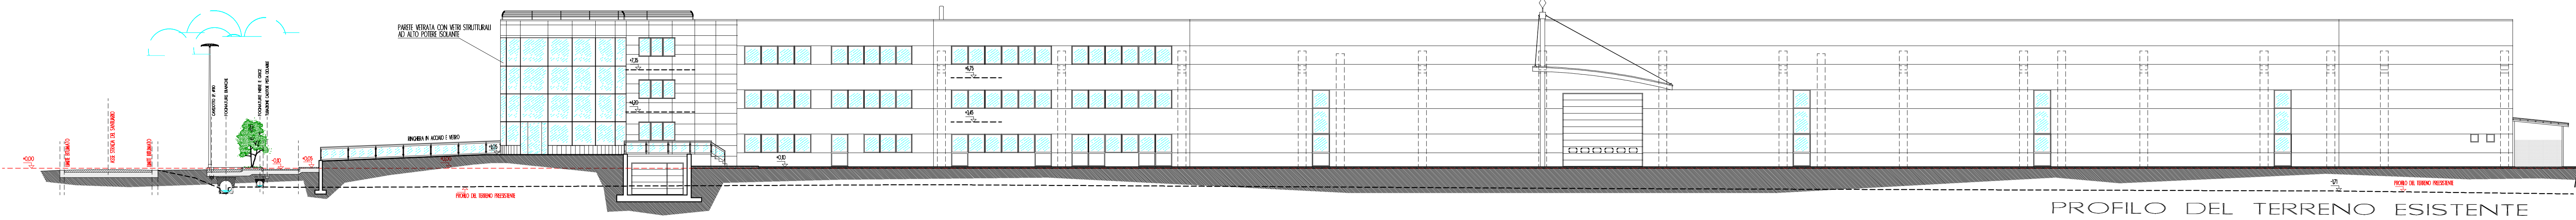

PROSPETTO SUD - VISTA VERSO FOSSANO