Modifica n. 3 al Cimitero Urbano

Windows OLE Object

LEGENDA

DESTINAZIONE D'USO

- Area destinata ad inumazione (campi comuni)
- Aiuole 99li per inumazione e costruzione cripte
- Aree 99li per realizzazione edicole private
- Area destinata a tumulazione (colombari)
- Monoinumazioni 25li
- Sepolcreti
- Ossario comune
- Edicole significative
- Inserimenti in progetto
- Ossari privati e cellette funerarie per tumulazione ceneri
- F — Punti acqua
- C — Cinerario comune
- Area per inumazione orientata verso La Mecca

OBITORIO

1 Sala autopsie
2 Sala deposito salme
3 Servizio igienico
4 Celle frigorifere

IMPIEGHI ATTUALI

A: Aiuole per inumazione
E: Edicole funerarie
K: Cripte

Planimetria del Cimitero Urbano
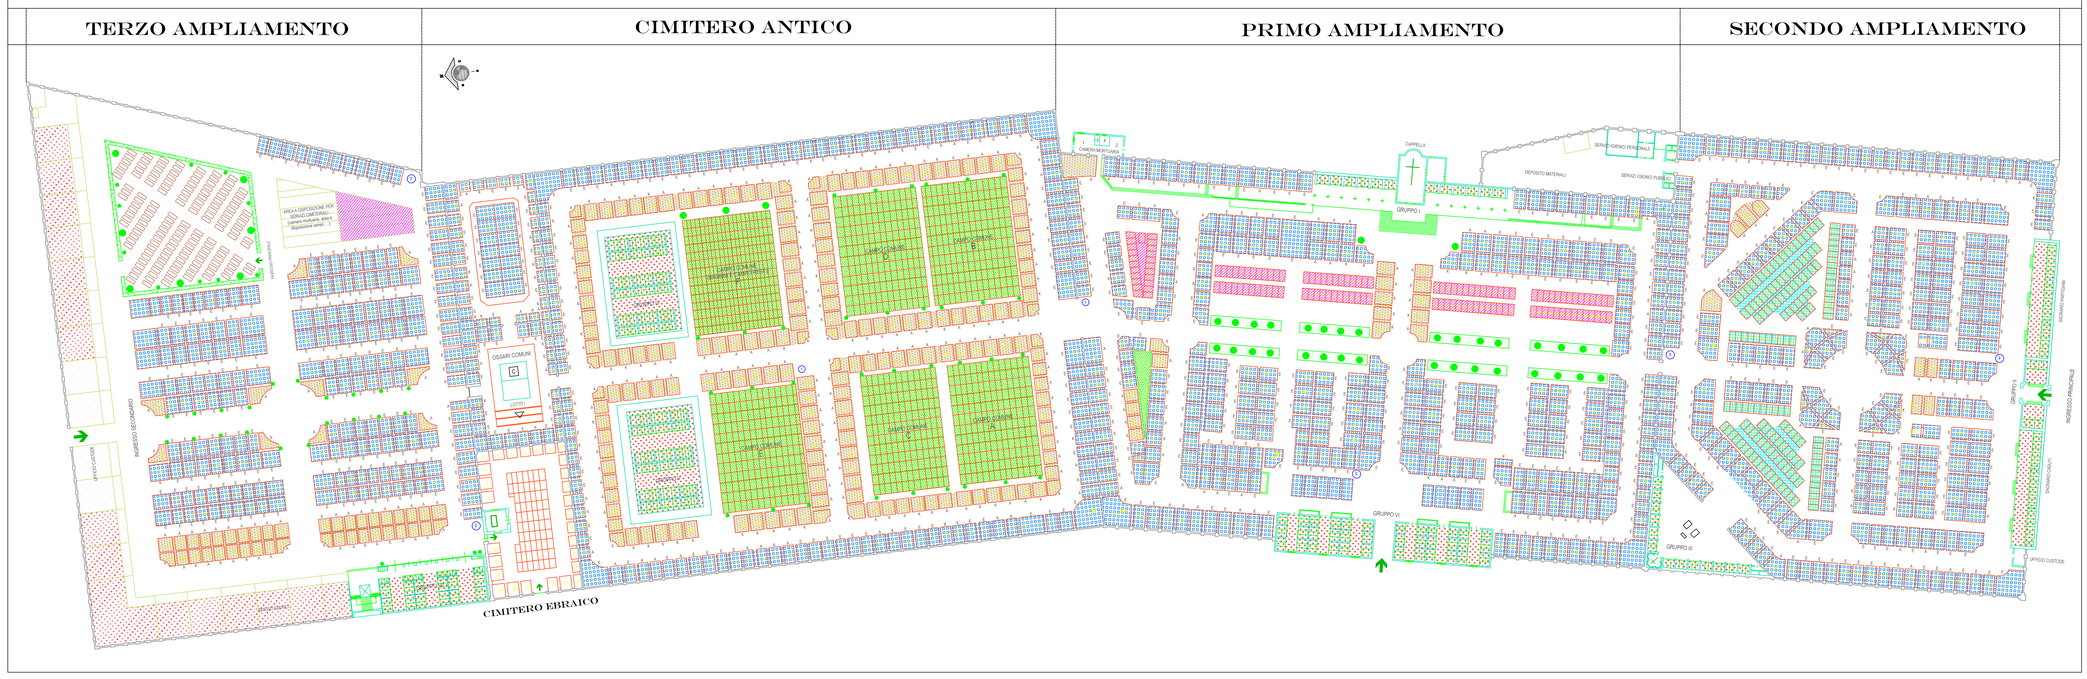
SCALA 1:500