

PROGETTO DI NUOVA STRUTTURA SANITARIA
SPECIALISTICA AMBULATORIALE, ODONTOIATRICA E
DI CHIRURGIA AMBULATORIALE COMPLESSA
da realizzarsi in Fossano via Macalle'

Foglio 119 Mapp. 25-143-222-500

PROPRIETA'
Trust il Gufo
Sede legale: Viale Mellano, 3
c.f./p. iva: 92019820049
legale rappresentante: Sarvia Anna Maria
c.f. : SRVNM60H59L2198

Firma: _____

BENEFICIARIO DEL DIRITTO DI SUPERFICIE
Biomed S.r.l.
Sede legale: Via Cesare Battisti,40
c.f./p. iva: 03015190048
legale rappresentante: Sarvia Anna Maria
c.f. : SRVNM60H59L2198

Firma: _____

TAVOLE E ALLEGATI:

TAV. 1 - Progetto inquadramento territoriale
TAV. 2 - Progetto piano terra-primo-secondo

TAV. 3 - Progetto prospetti e sezioni

TAV. 4 - Progetto rotatoria via Macallè

PROGETTO DI ROTATORIA SORMONTABILE DA REALIZZARSI
ALL'INTERSEZIONE DI VIA MACCALE'

Scala 1:500 - 1:100

Data: 18.01.2017

TAV. 4

LABORATORIO DI
PROGETTAZIONE

Arch. PATRESE Roberto

Firma: _____


via Bova San Paolo n.15
- Fossano (CN) -
Tel. 0172.635622 - Fax. 0172.242624

Arch. PAGUIERO Silvio

Firma: _____


Il presente elaborato è di proprietà dei progettisti ed è protetto a termini di legge

PLANIMETRIA DELL'AREA
Scala 1:500

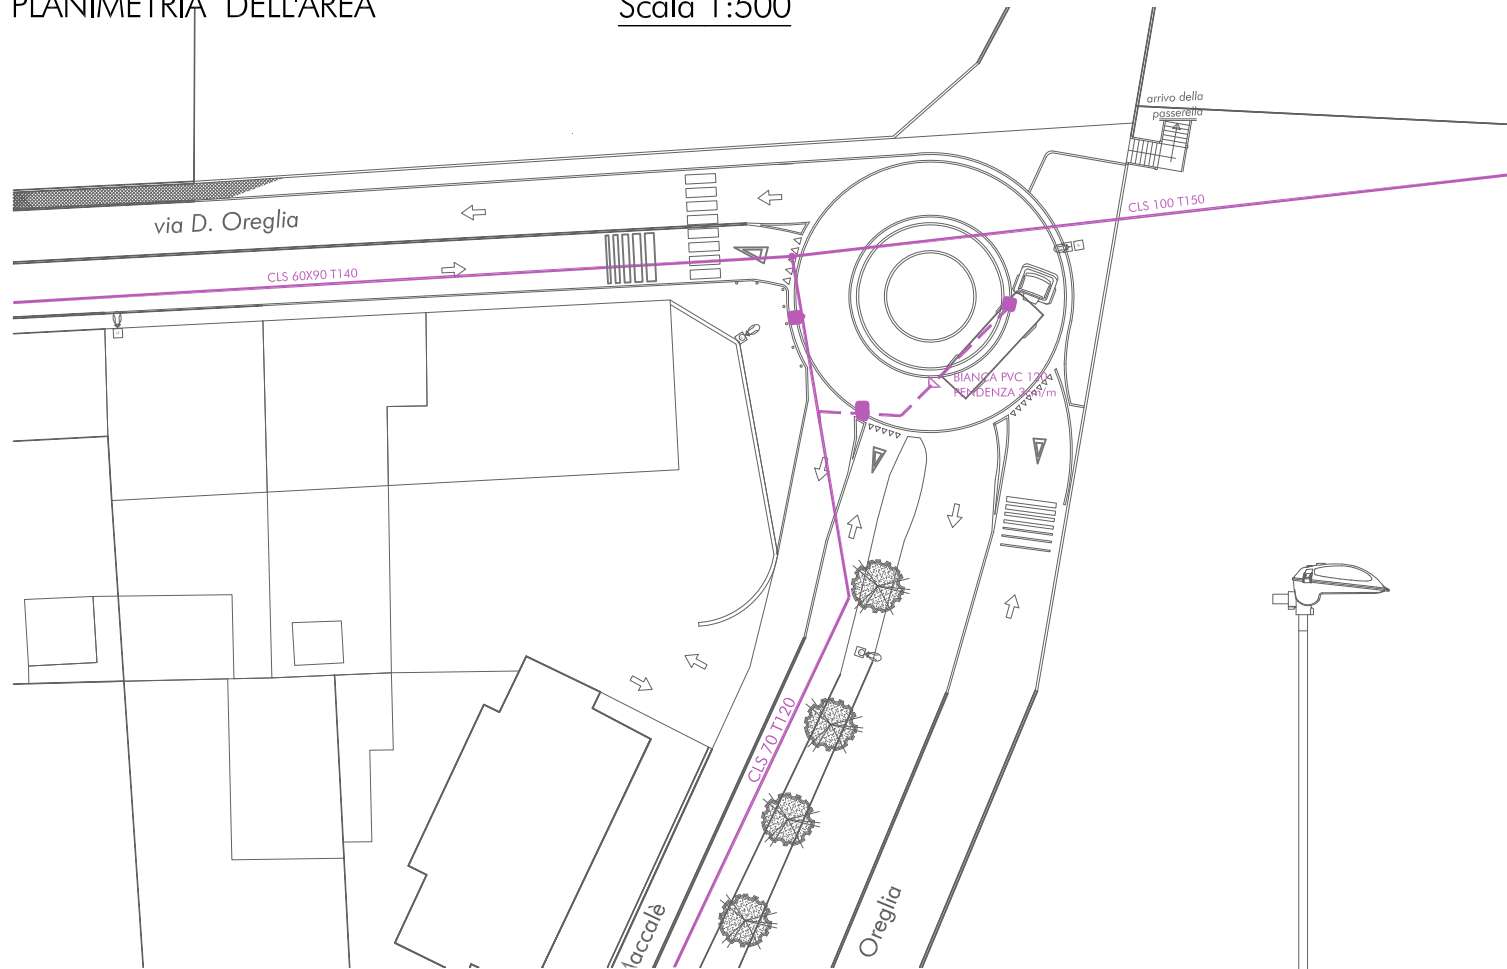



PLANIMETRIA DELLA ROTATORIA VIA MACCALE'

Scala 1:100

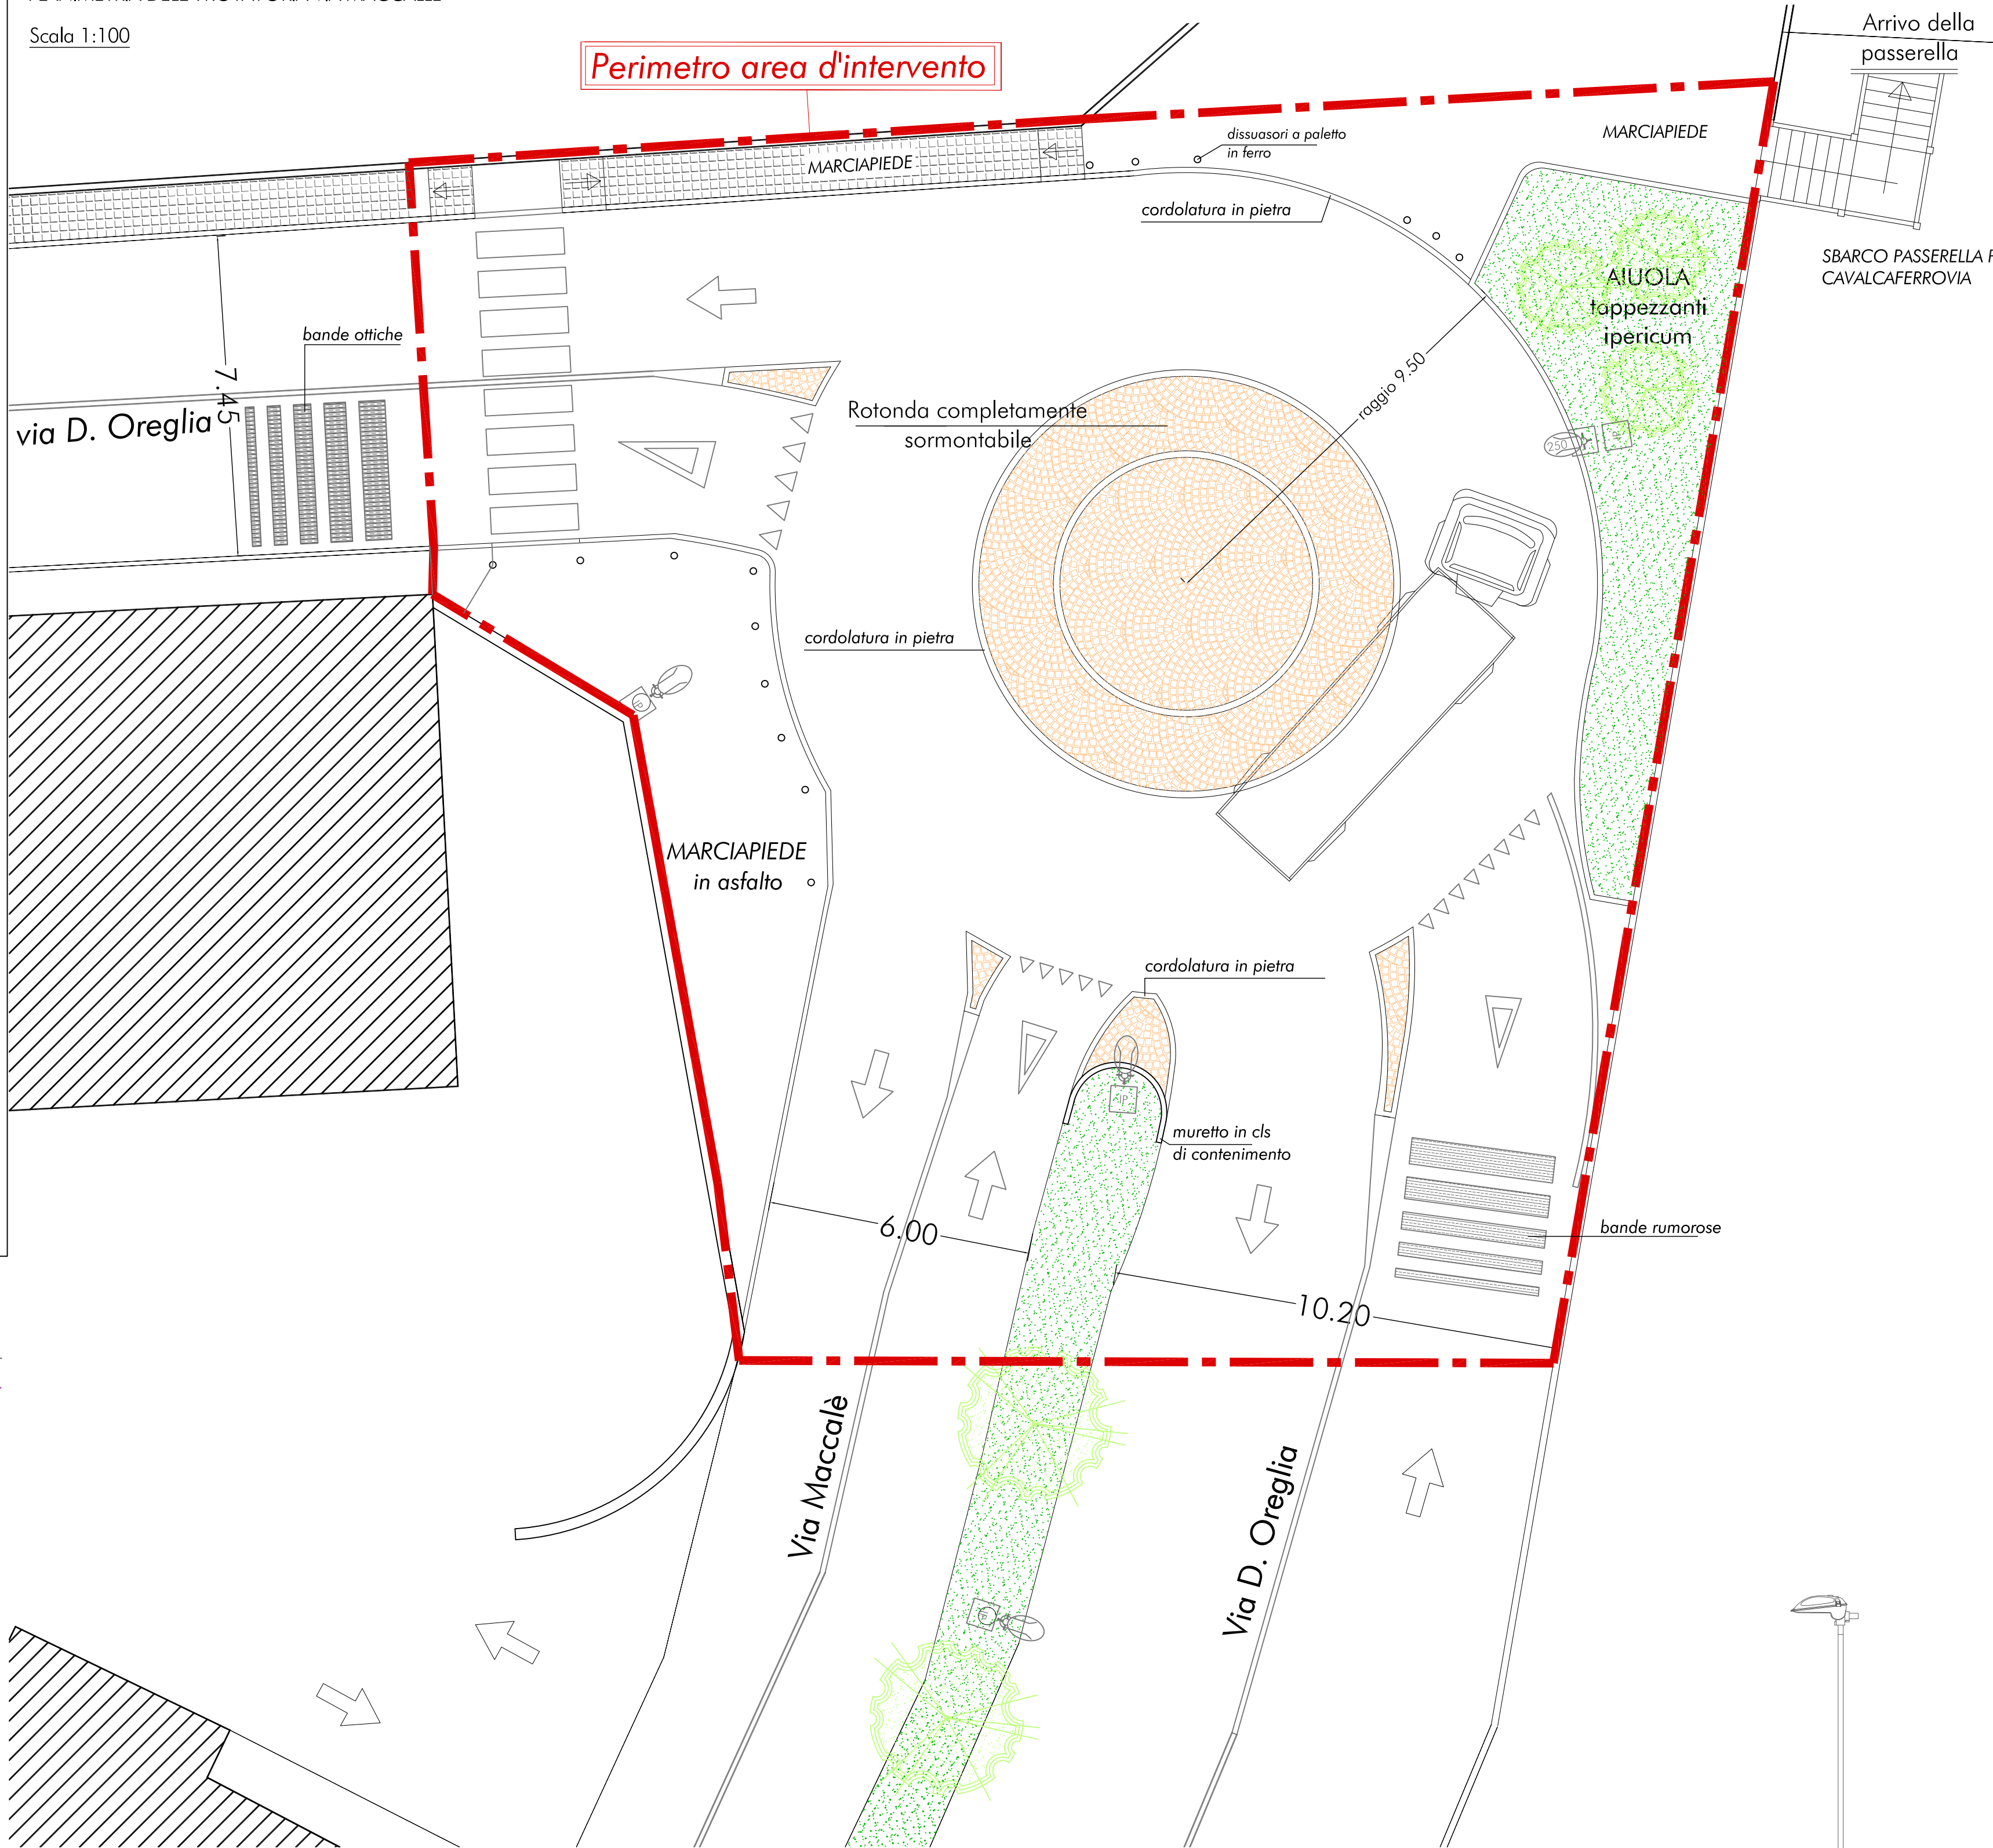

LEGENDA:

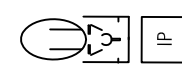-  Nuovo punto luce su palo per illuminazione stradale h=10 tipo Ampera Schreder Midi 64Led o similare
-  Pozzetto d'ispezione IP Dimensioni interne 50x50x70h
-  Rete bianche esistente
-  Rete bianche in progetto

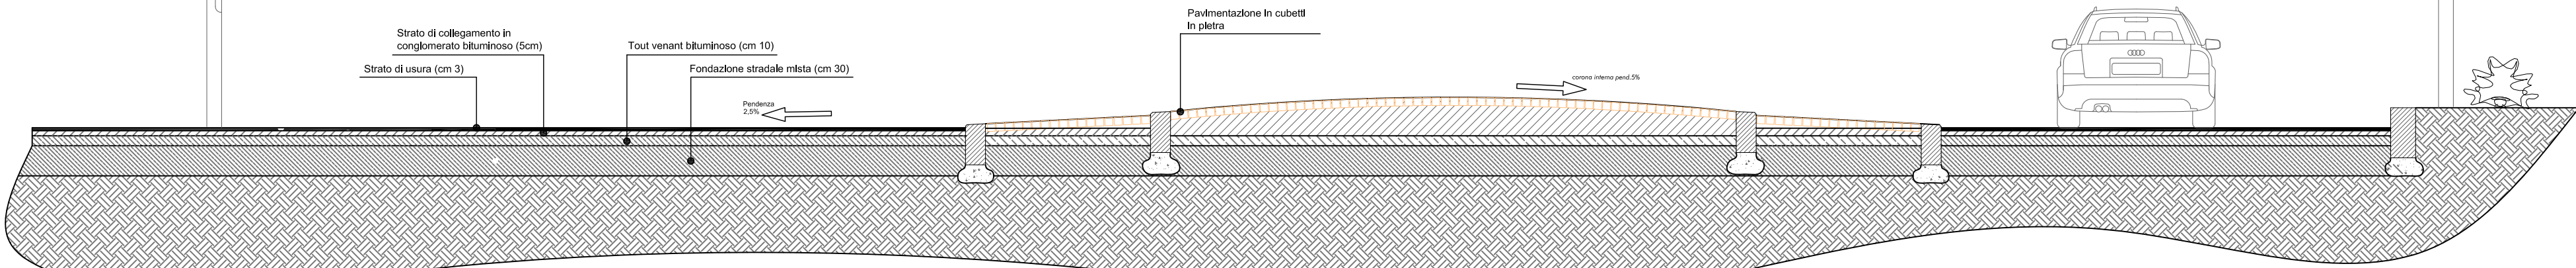

SEZIONE A-A' Scala 1:50