




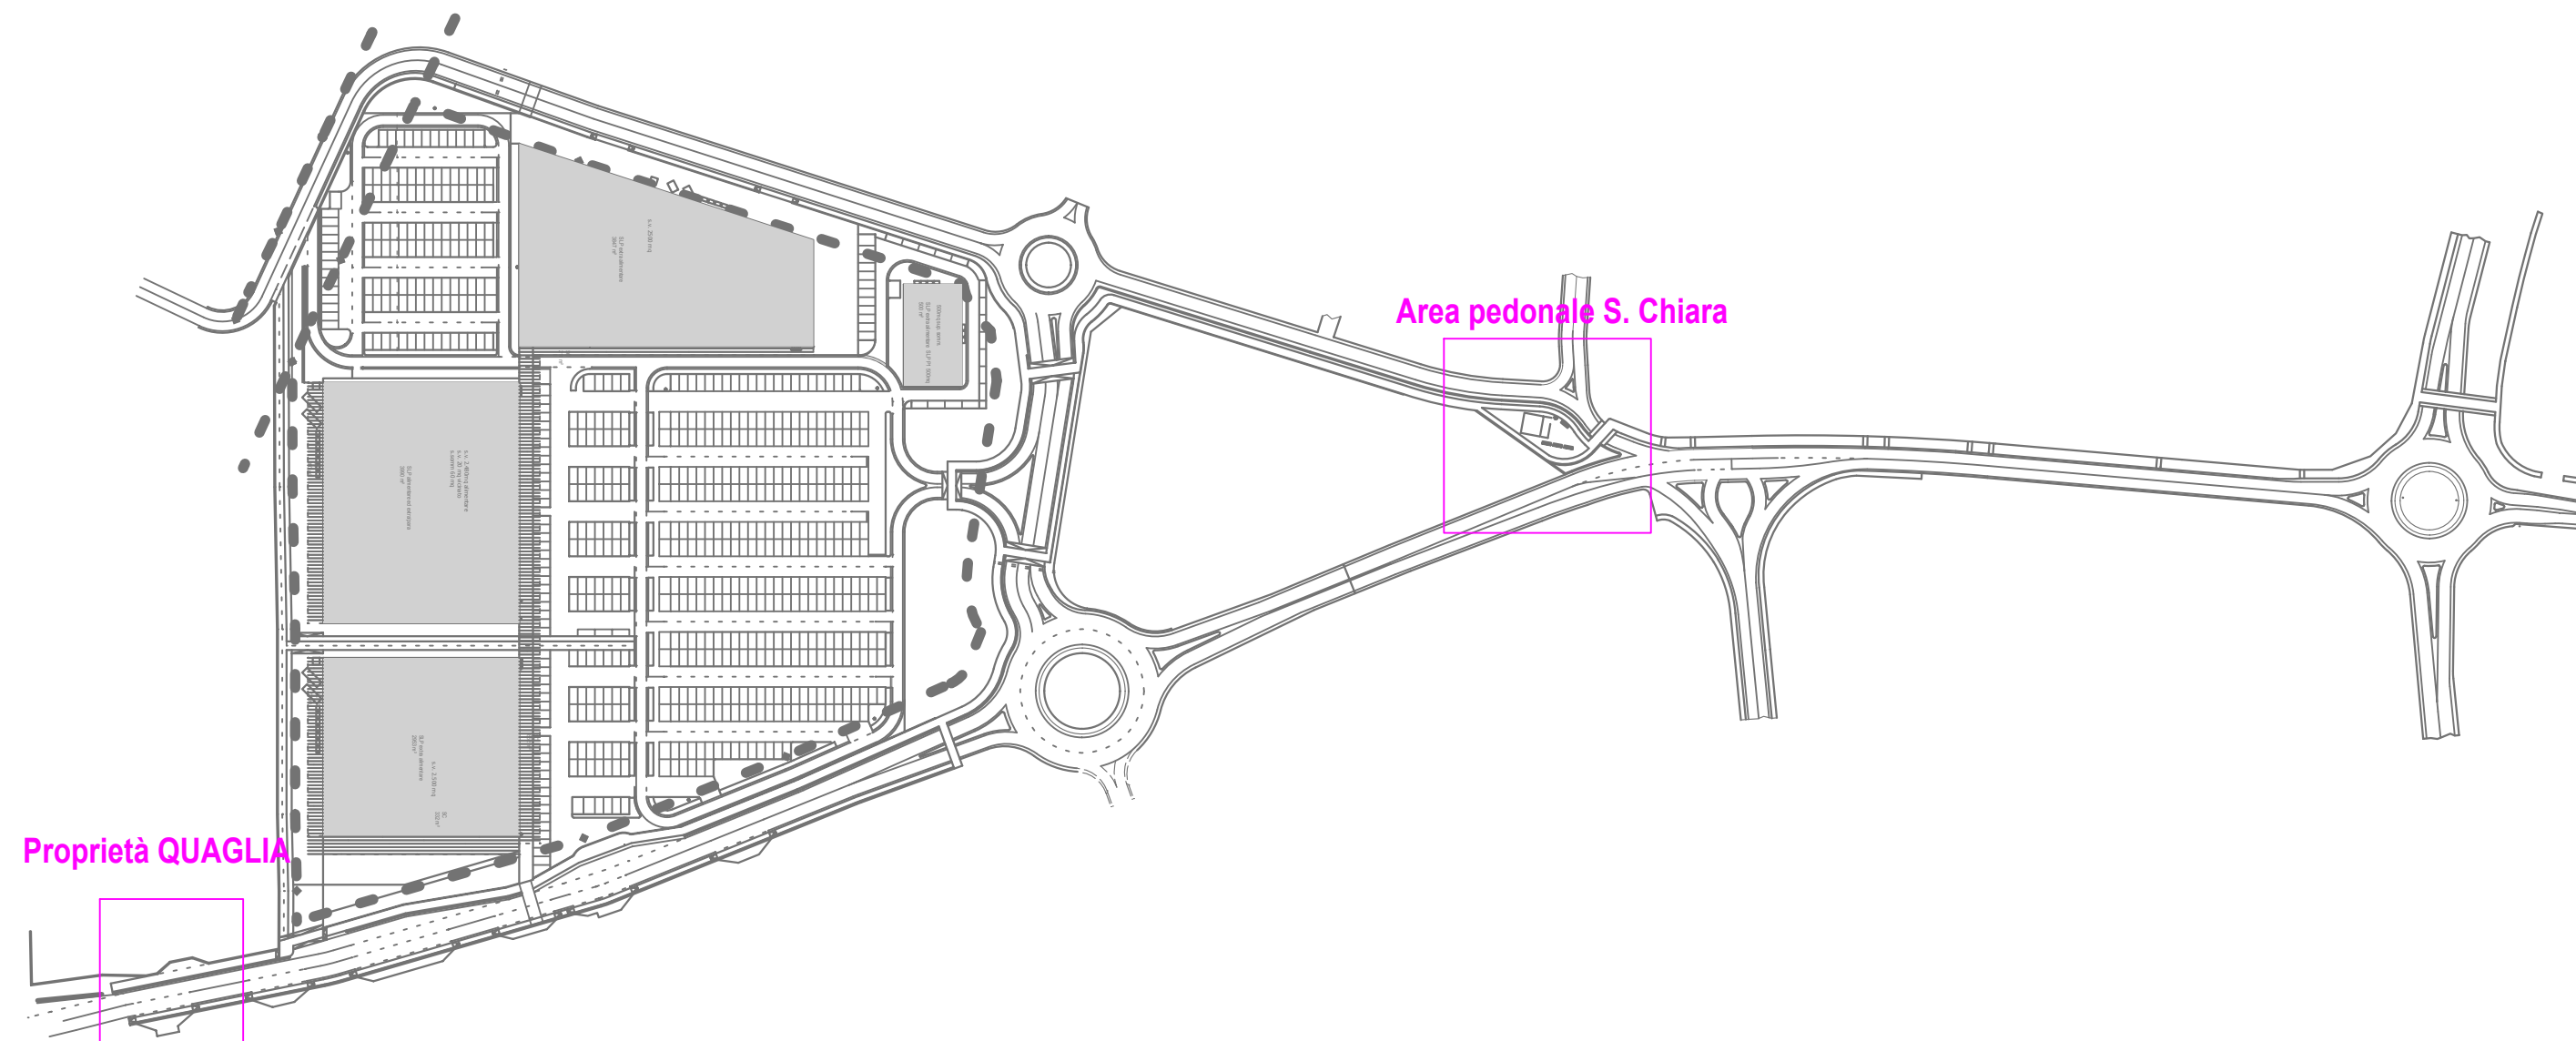



INDIVIDUAZIONE DEGLI INTERVENTI

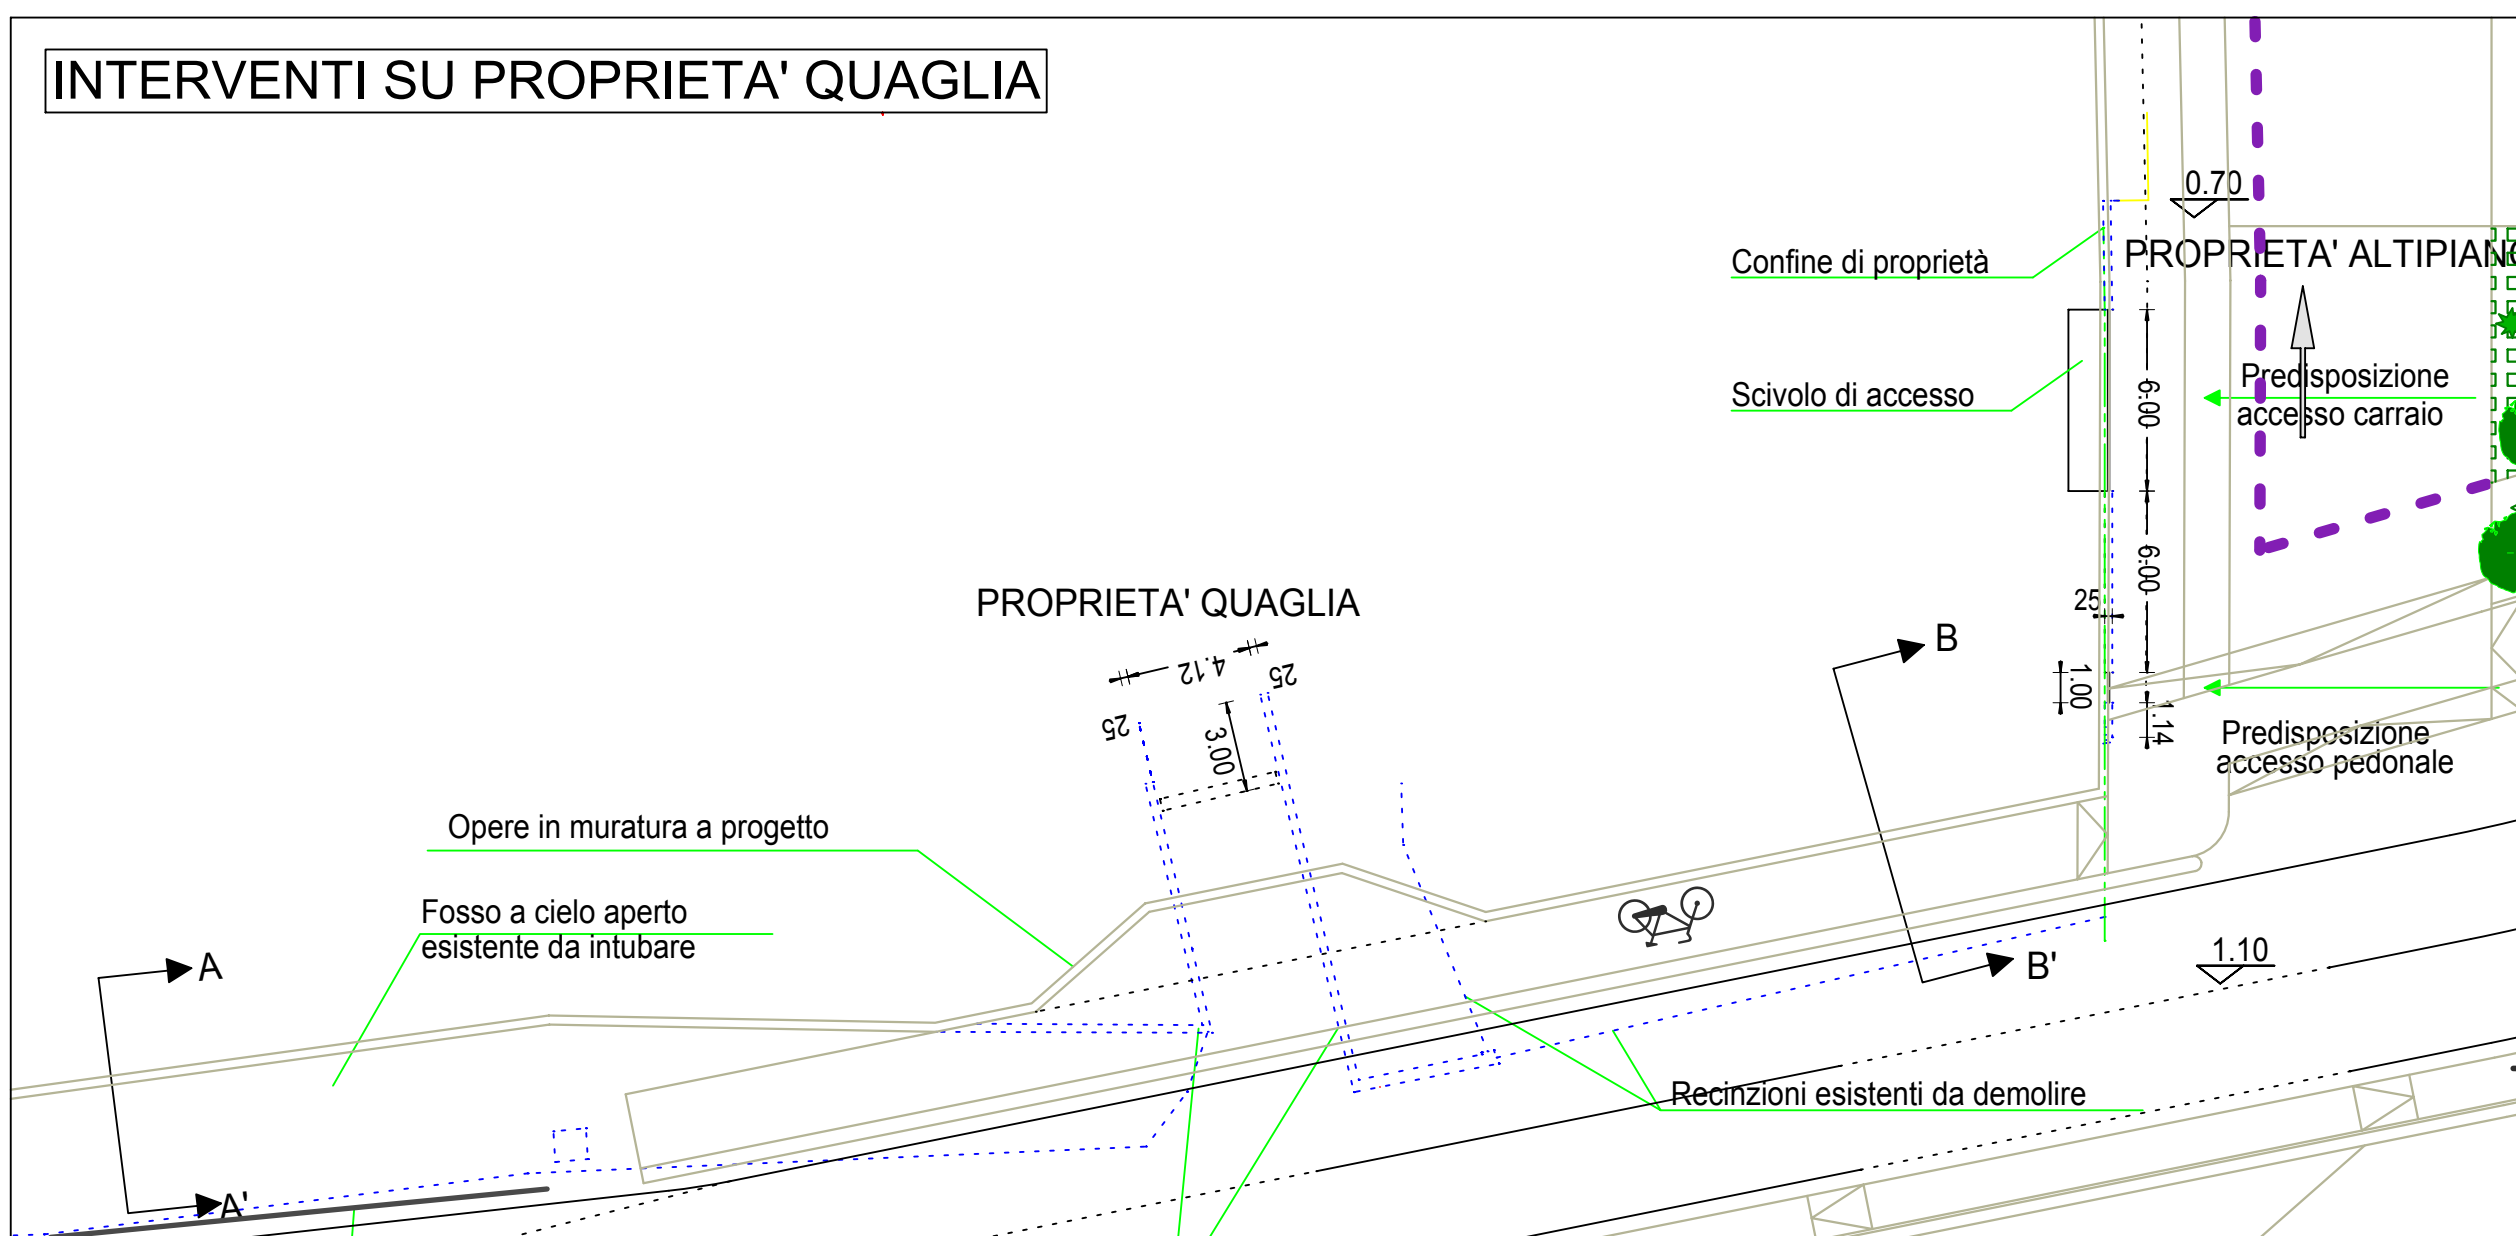


SEZIONE A-A' SU CONFINE PROPRIETÀ QUAGLIA (Scala 1:20)

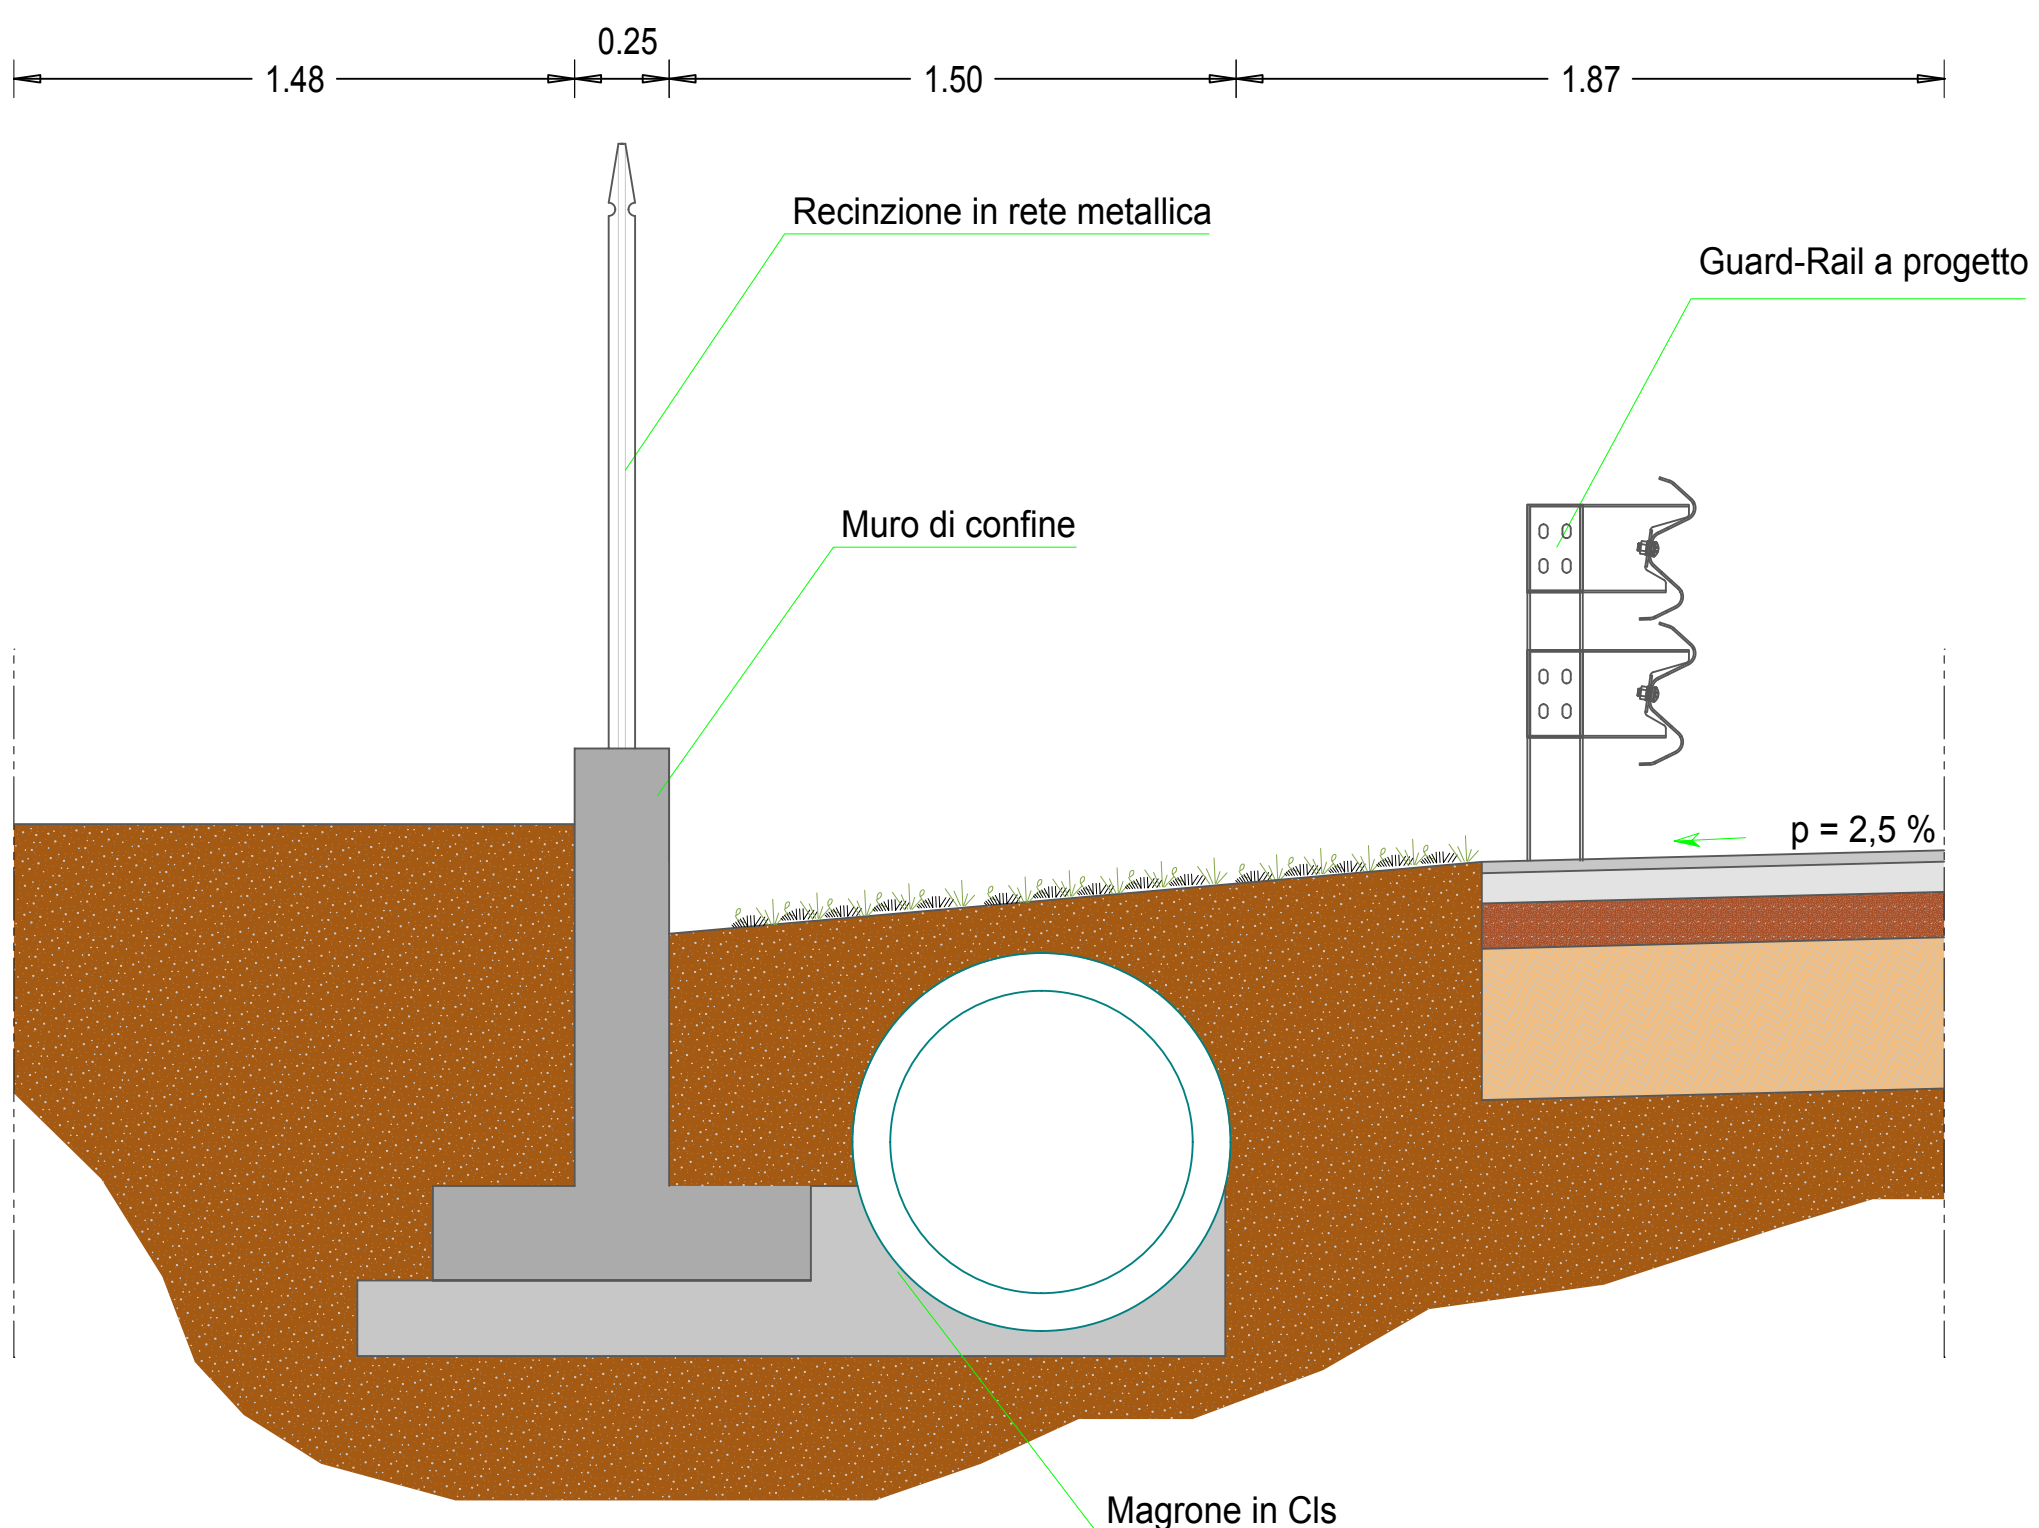


SEZIONE B-B' SU CONFINE PROPRIETÀ QUAGLIA (Scala 1:20)

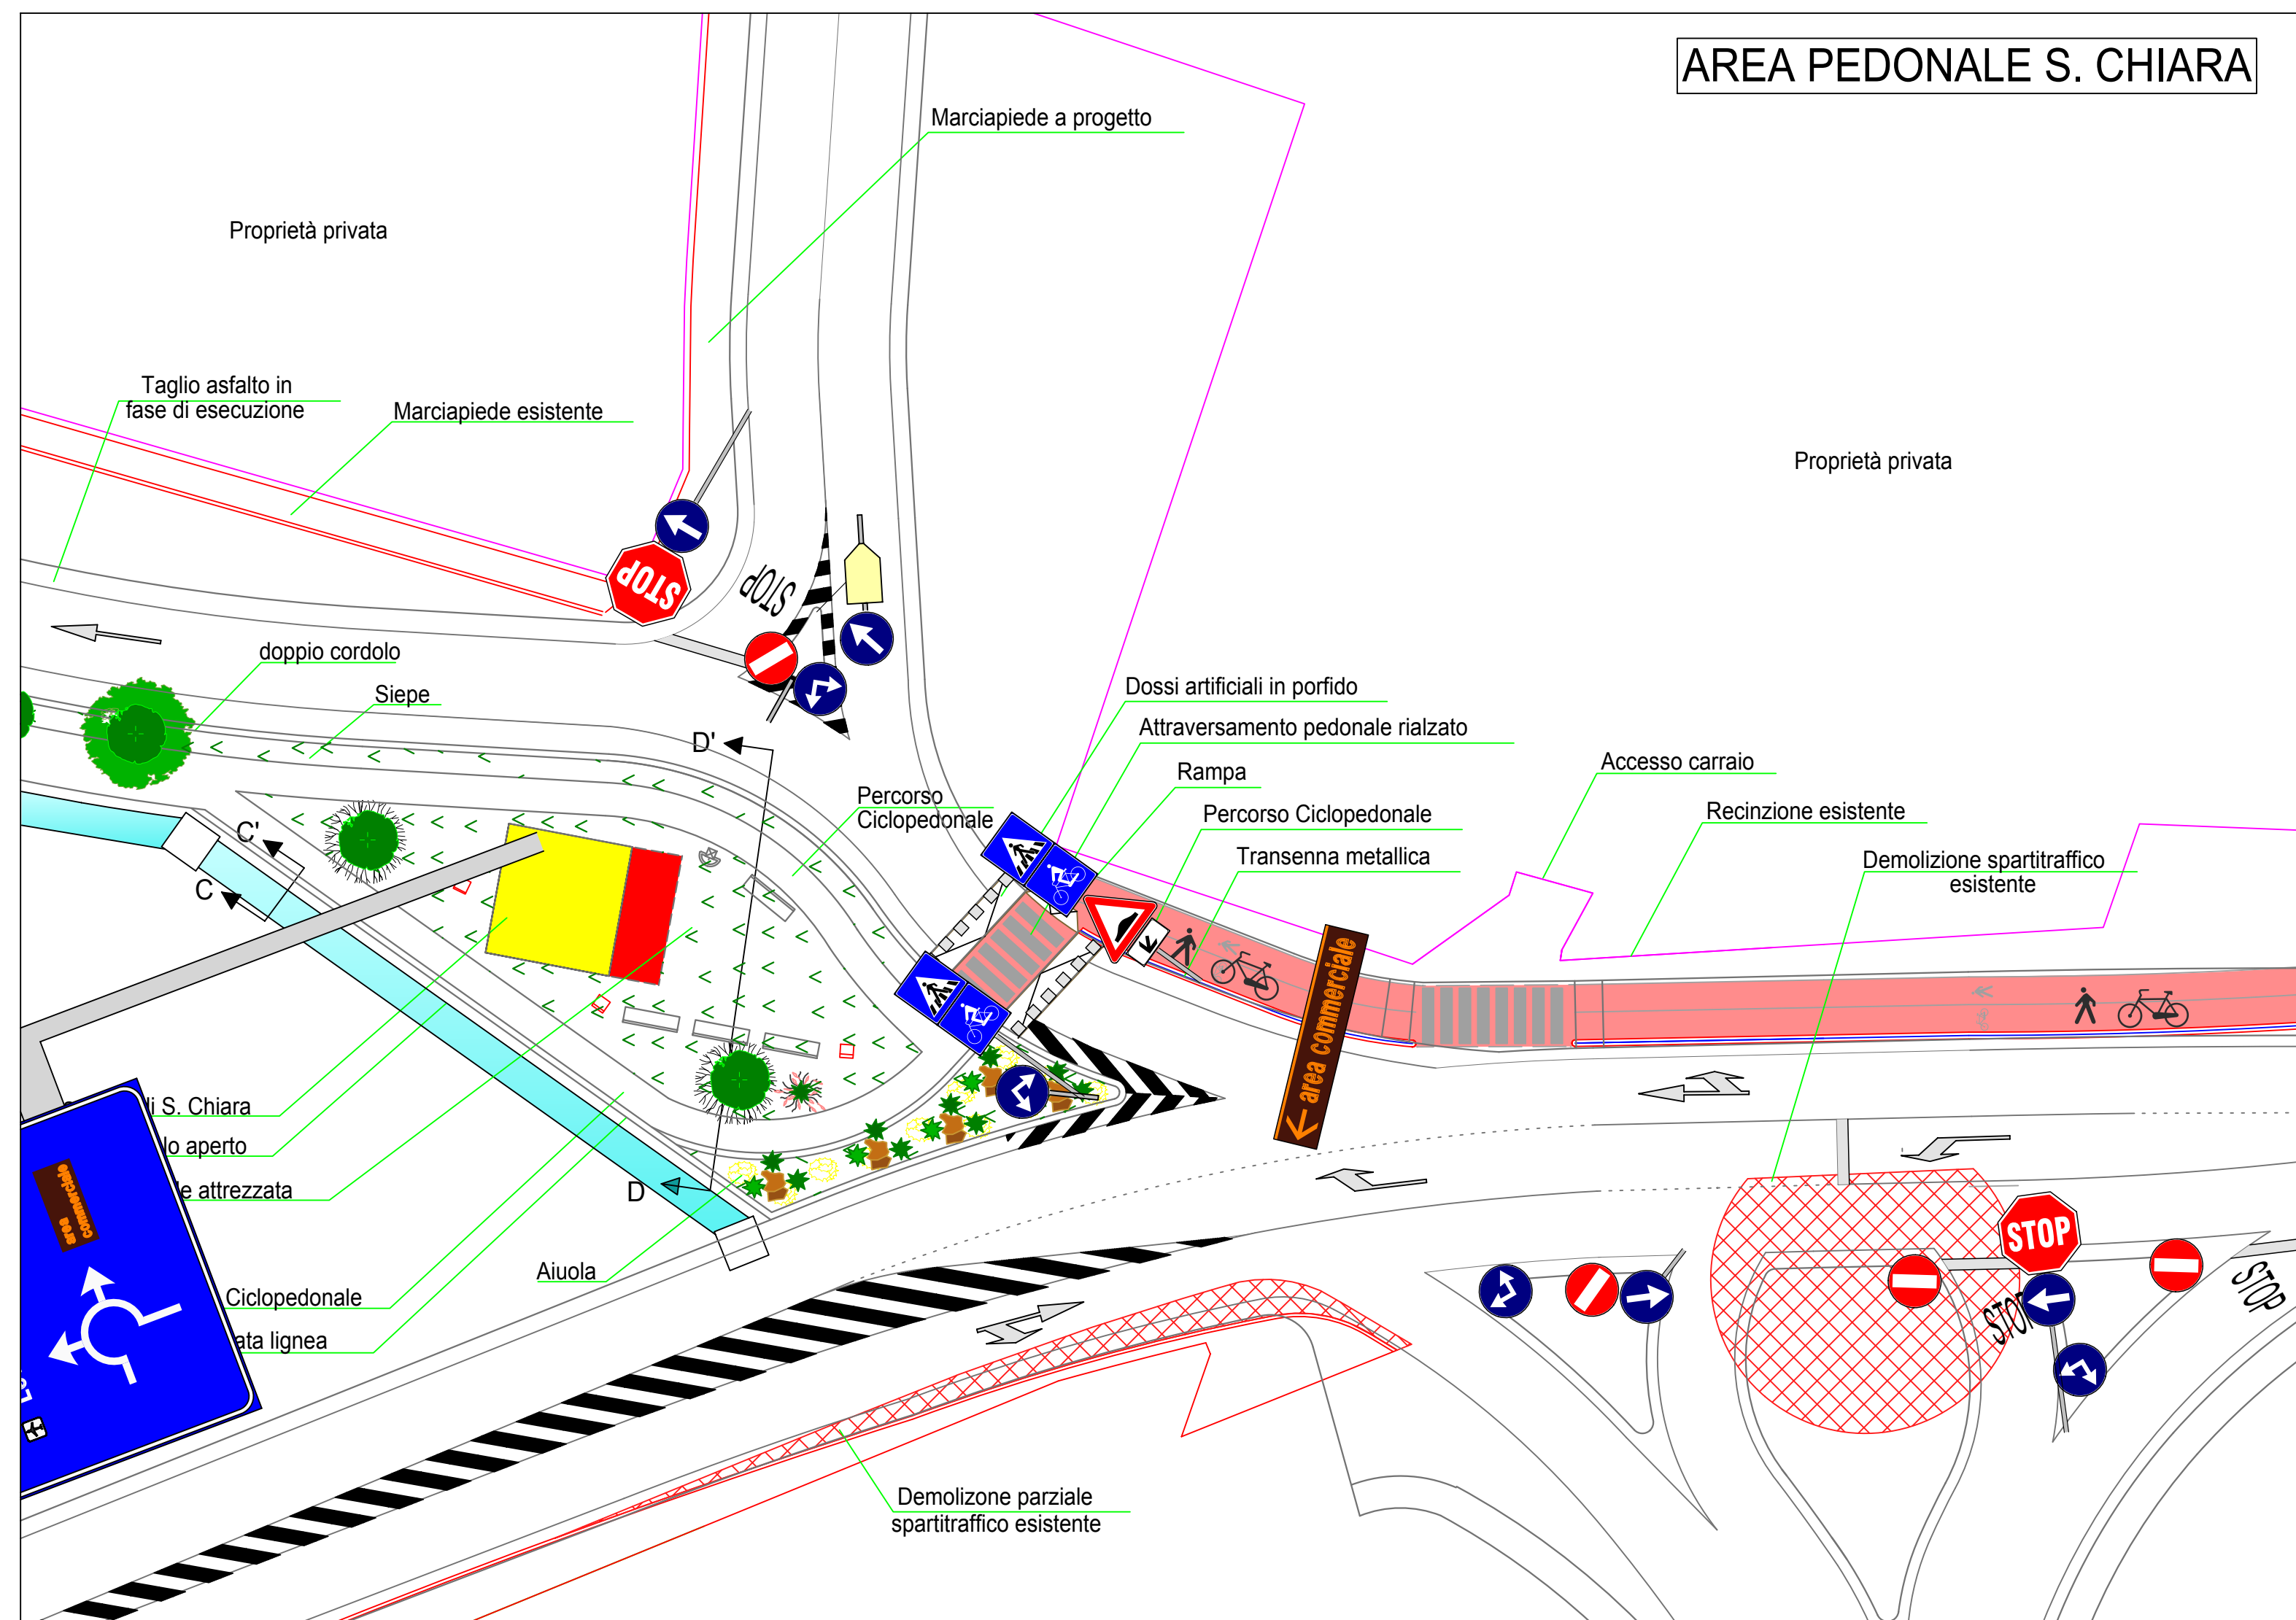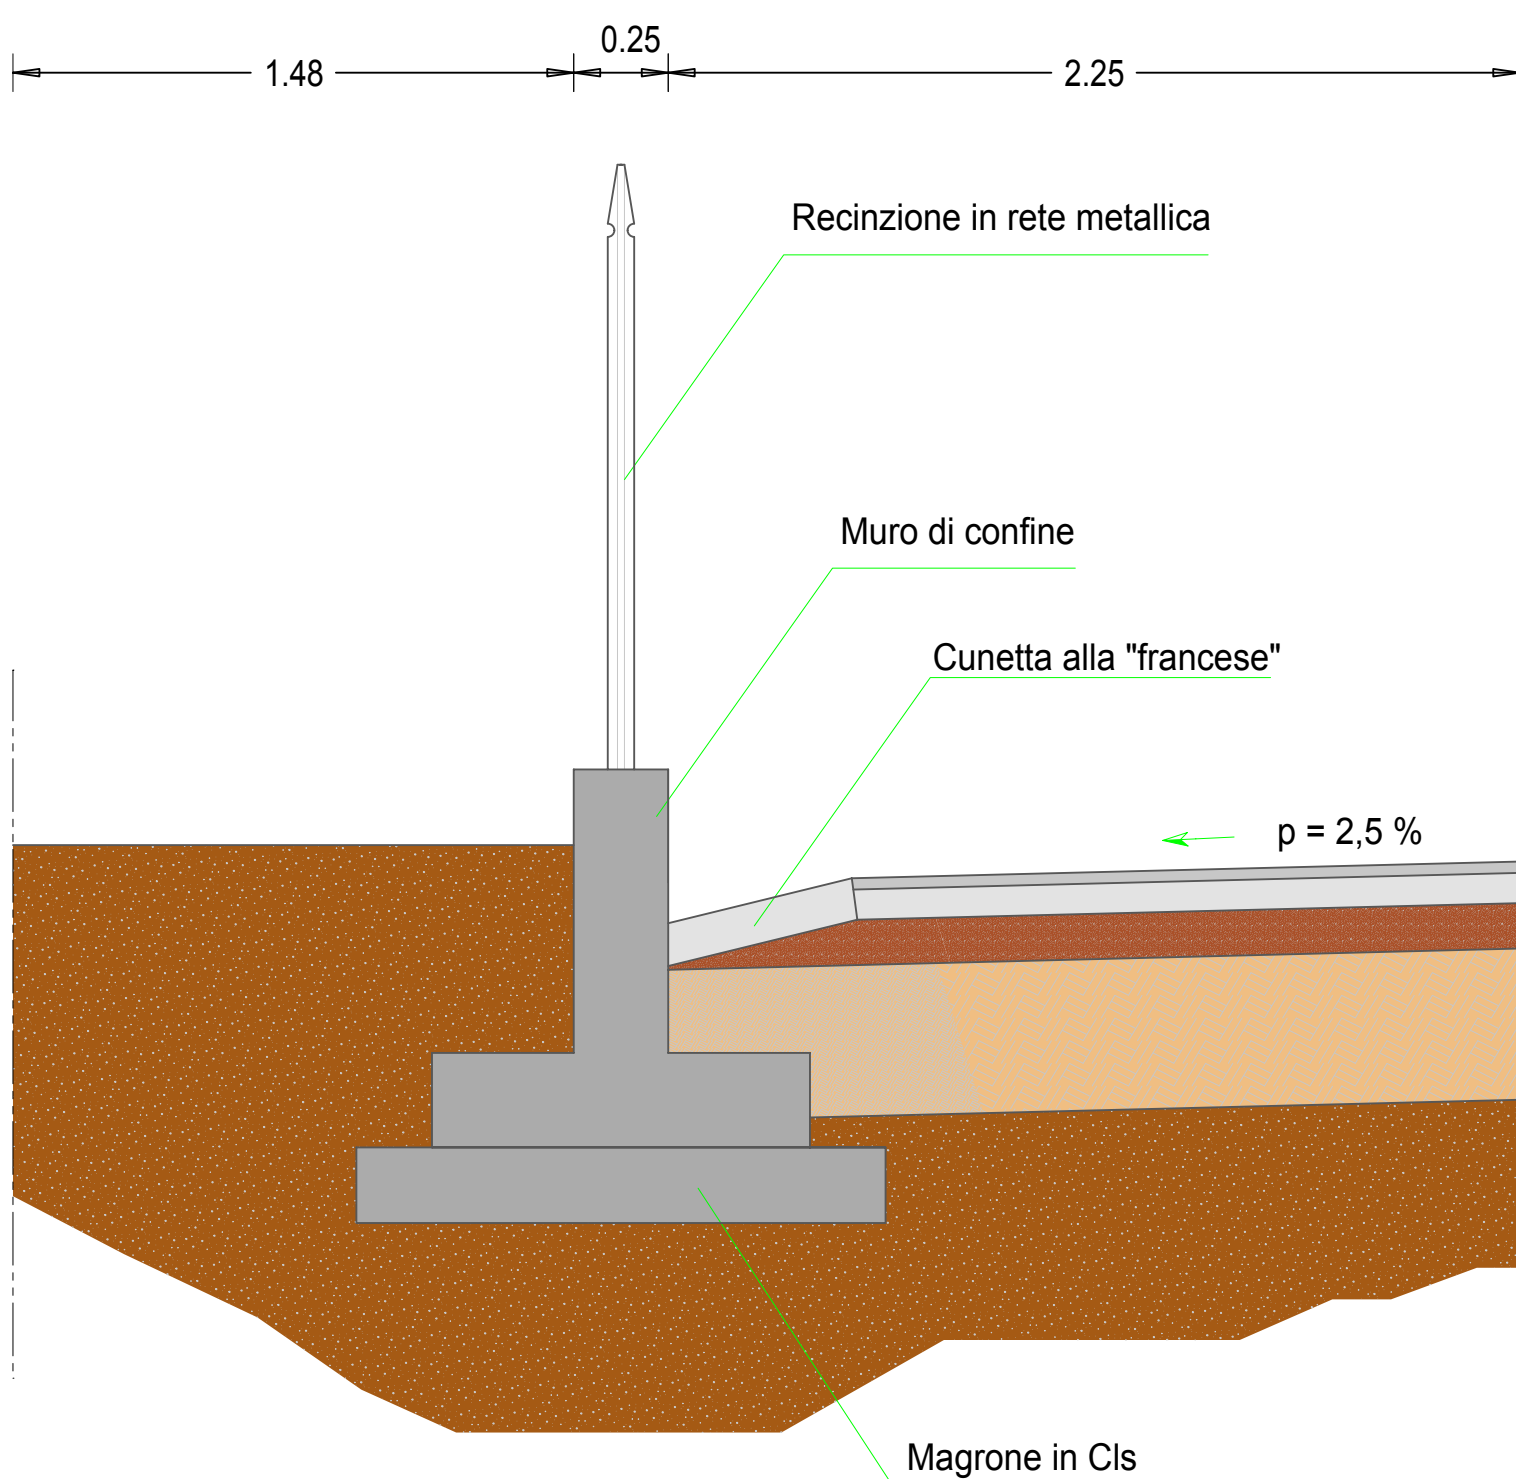

SEZIONE D-D' SU AREA PEDONALE "S. CHIARA" (Scala 1:50)

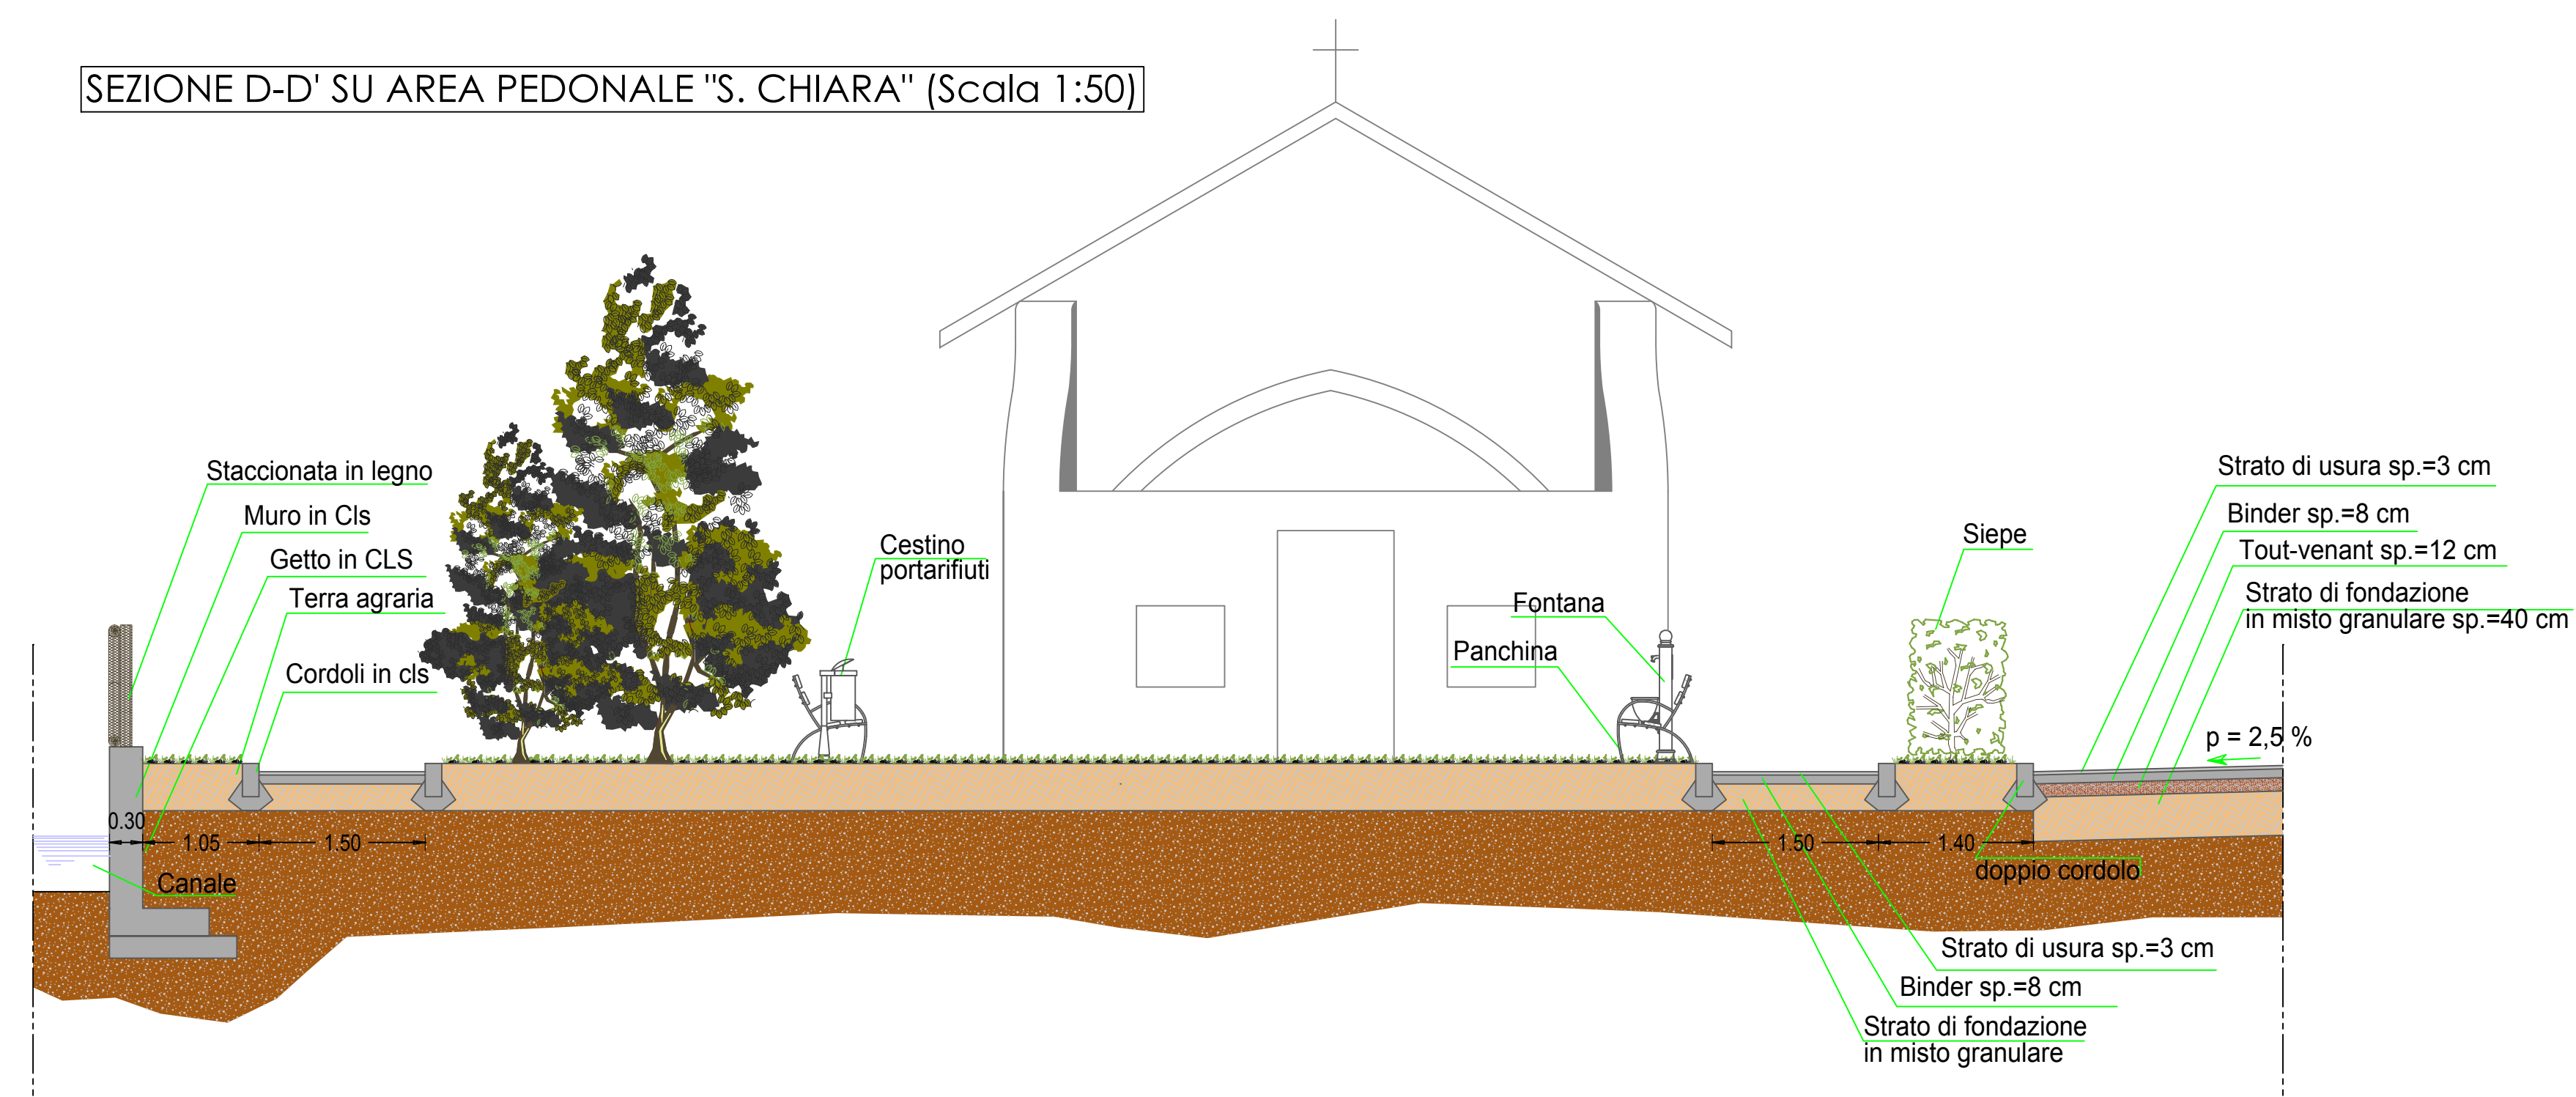

SEZIONE C-C' SU AREA PEDONALE "S. CHIARA" (Scala 1:20)

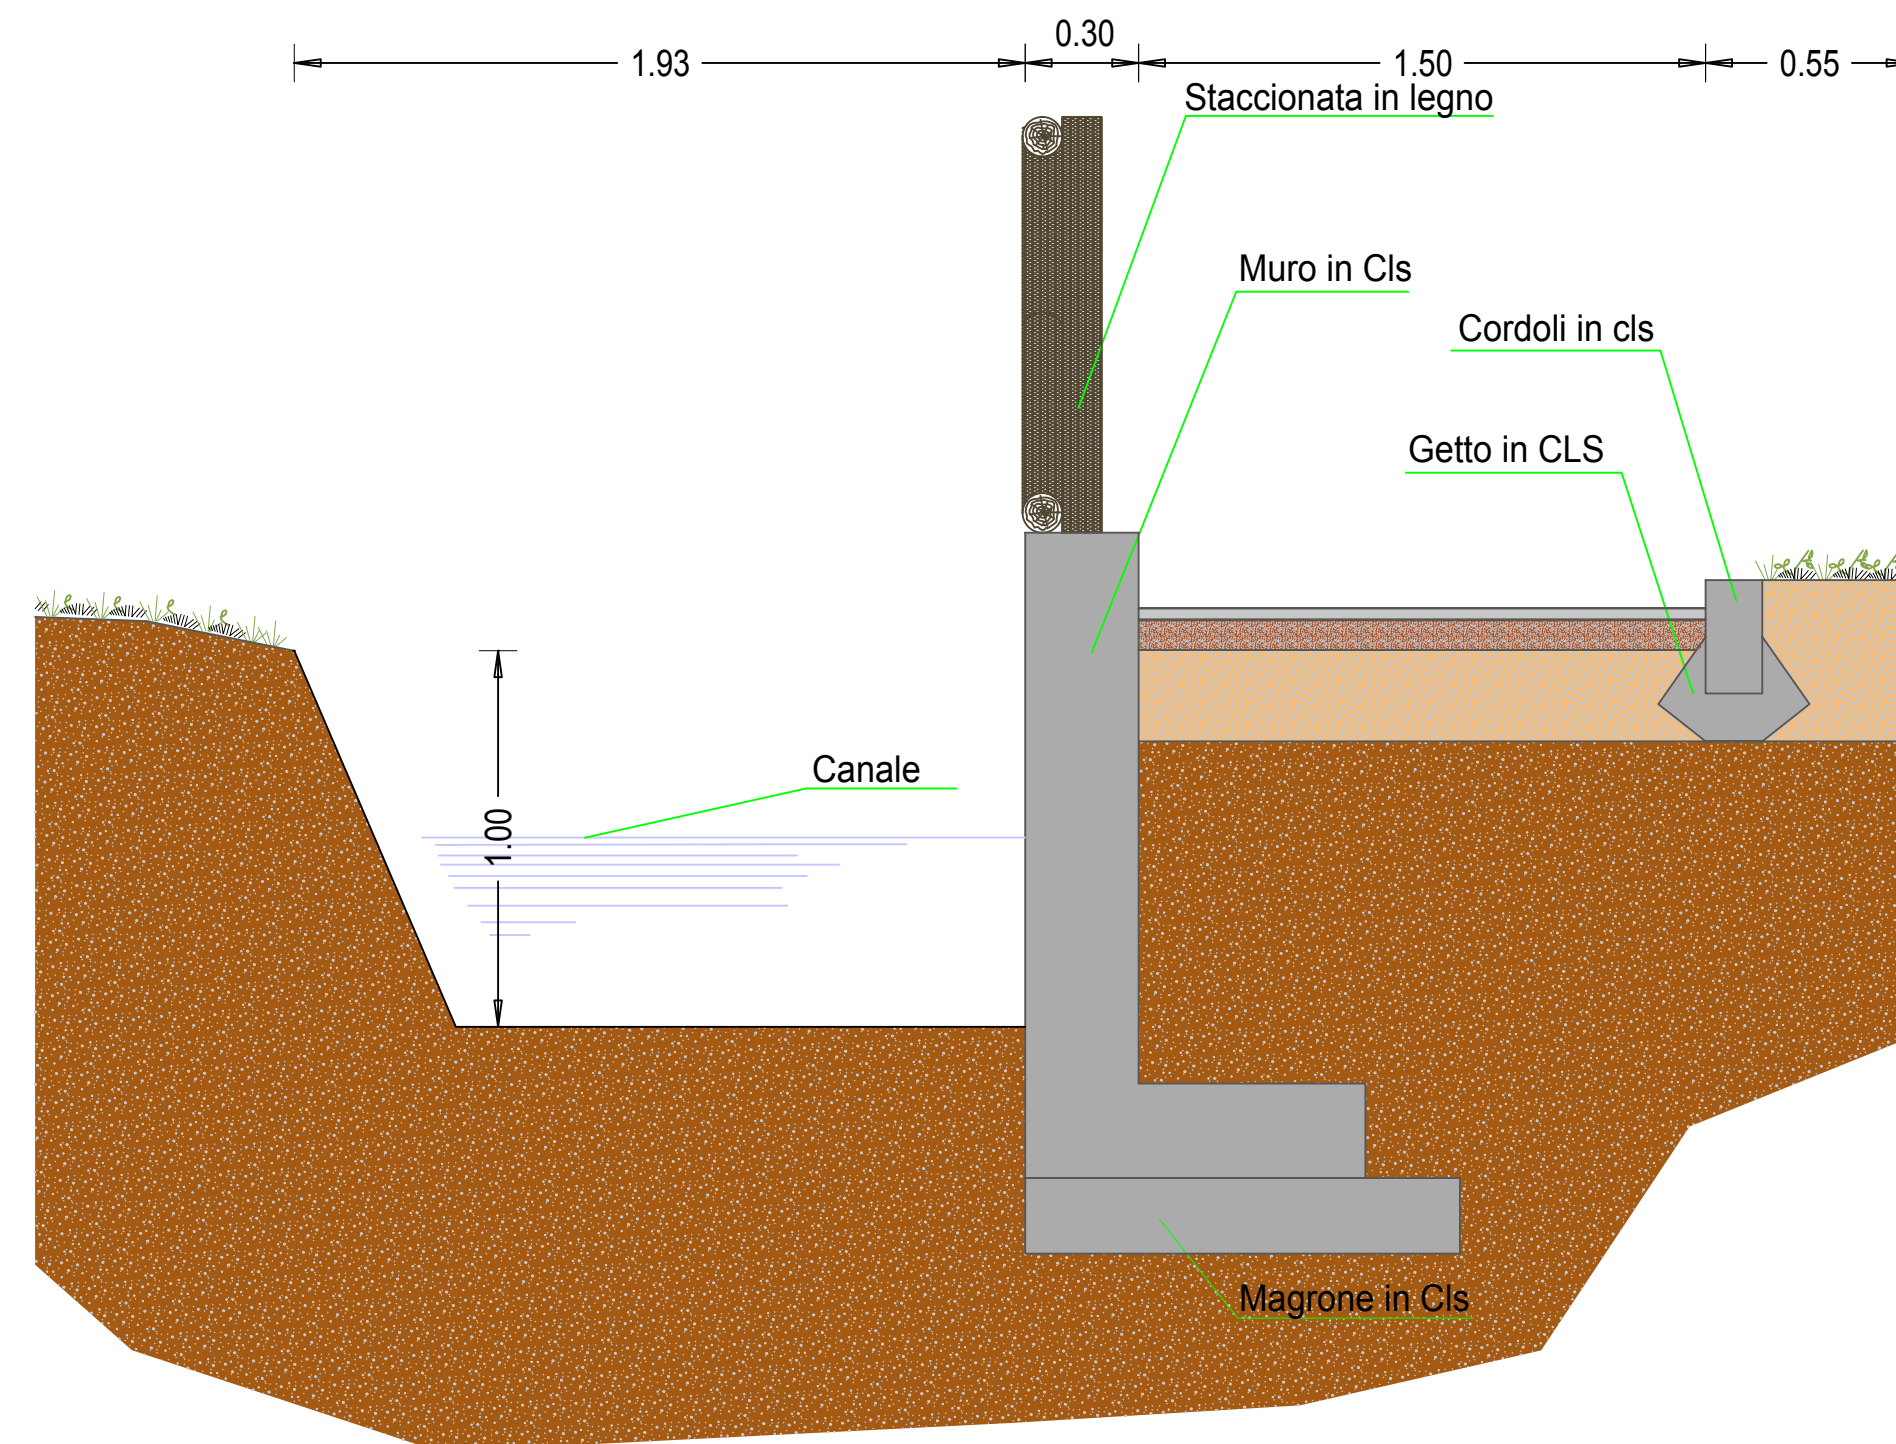

REGIONE PIEMONTE COMUNE DI FOSSANO PROVINCIA DI CUNEO	
SITO: Area Produttiva di Nuovo Impianto - Comparto L2 - Via Villafalletto	
COMITENTE: Società DIMAR s.p.a. Via Cuneo n.34 - Fr. Roreto 10080 - CHERASCO (CN) P.IVA 00284780046 tel. 0172-485111	
PIANO ESECUTIVO CONVENZIONATO (ex art 43 L.R. 56/77 e s.m.i.)	
PROGETTO DI PARCO COMMERCIALE VIA VILLAFALLETTO	
DATA: marzo 2011	SCALA: 1:2000/1.50/1.20
Studio associato Ing. RAINA Marco e SACCO Paolo Corso Giotto, n°4 - 12022 - Busca (CN) P.IVA e C.F. 02625280048 - e-mail: sacc@ra-ing.it tel. 0171-644504 - fax 0171-648142 - www.ra-ing.it	
del Ing. Paolo SACCO	
TITOLO ELABORATO: PARTICOLARI COSTRUTTIVI AREA PEDONALE "S. CHIARA" E INTERVENTI SU MANUFATTI PRIVATI	ELABORATO: TAVOLA T 418 P.DEF
N° TAVOLA: 19	
ANNOVAZIONE:	
Appr.: DT 20.12.2011	
Descrizione:	
La riproduzione anche parziale dei progetti elaborati è vietata a mezzo di mezzi elettronici.	