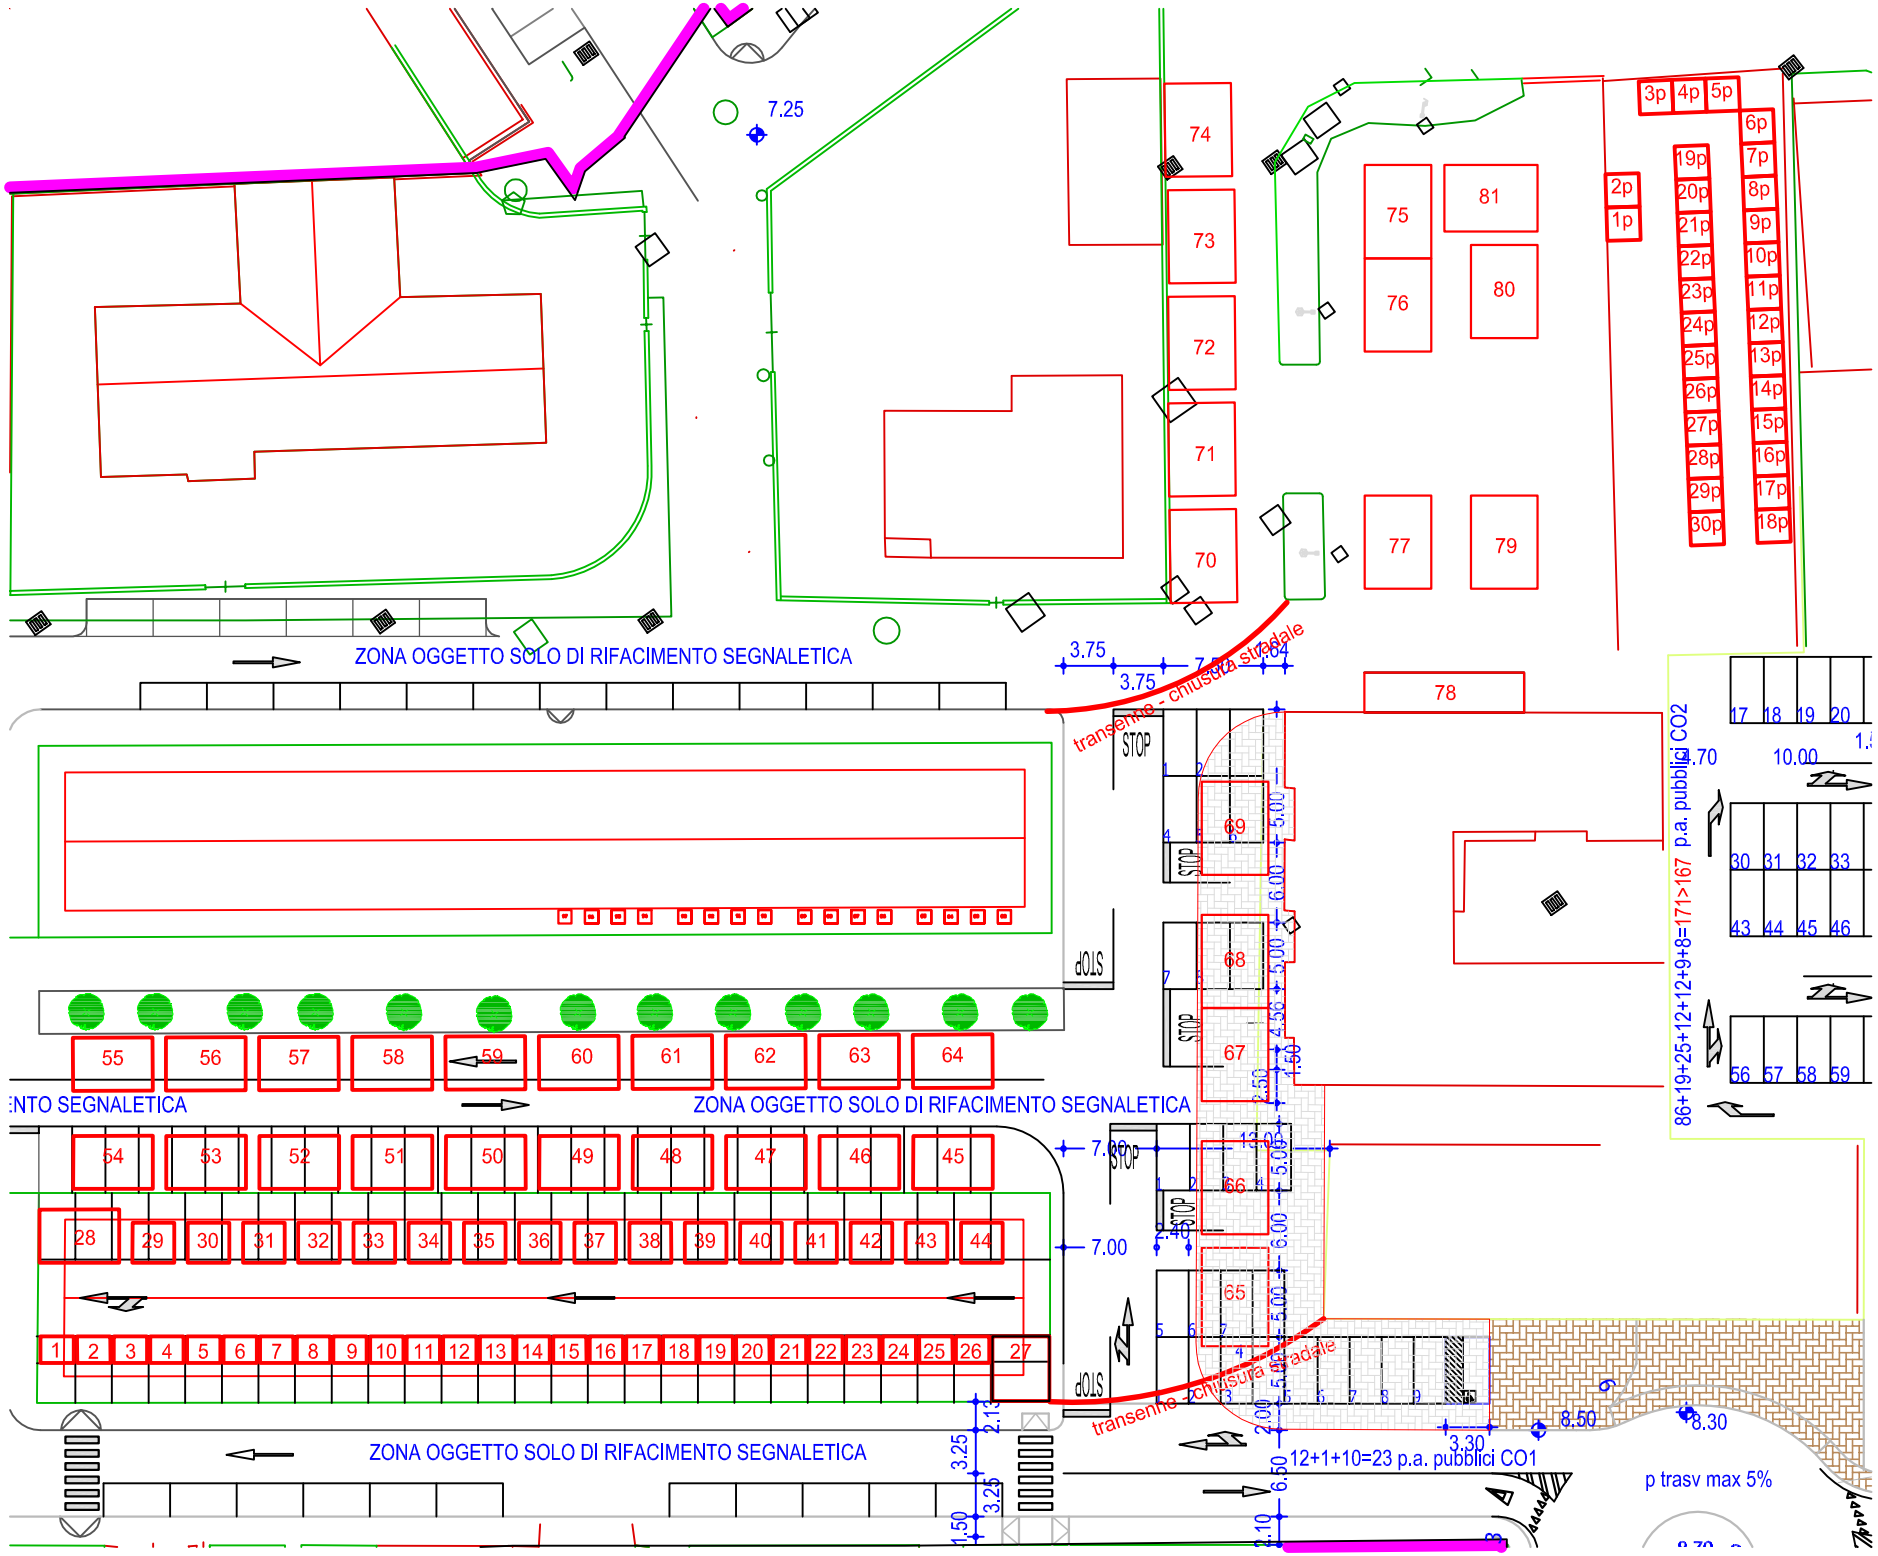
ZONA OGGETTO SOLO DI RIFACIMENTO SEGNALETICA
ZONA OGGETTO SOLO DI RIFACIMENTO SEGNALETICA
ZONA OGGETTO SOLO DI RIFACIMENTO SEGNALETICA
transenne - chiusura stradale
transenne - chiusura stradale
STOP
12+1+10=23 p.a. pubblici CO1
86+19+25+12+12+9+8=171>167 p.a. pubblici CO2
p trasv max 5%
7.25
3.75
3.75
7.00
10.00
8.50
8.30
3.30
6.50
3.25
3.25
1.50
2.13
2.00
6.00
5.00
4.56
4.50
1.50
2.40
1.70