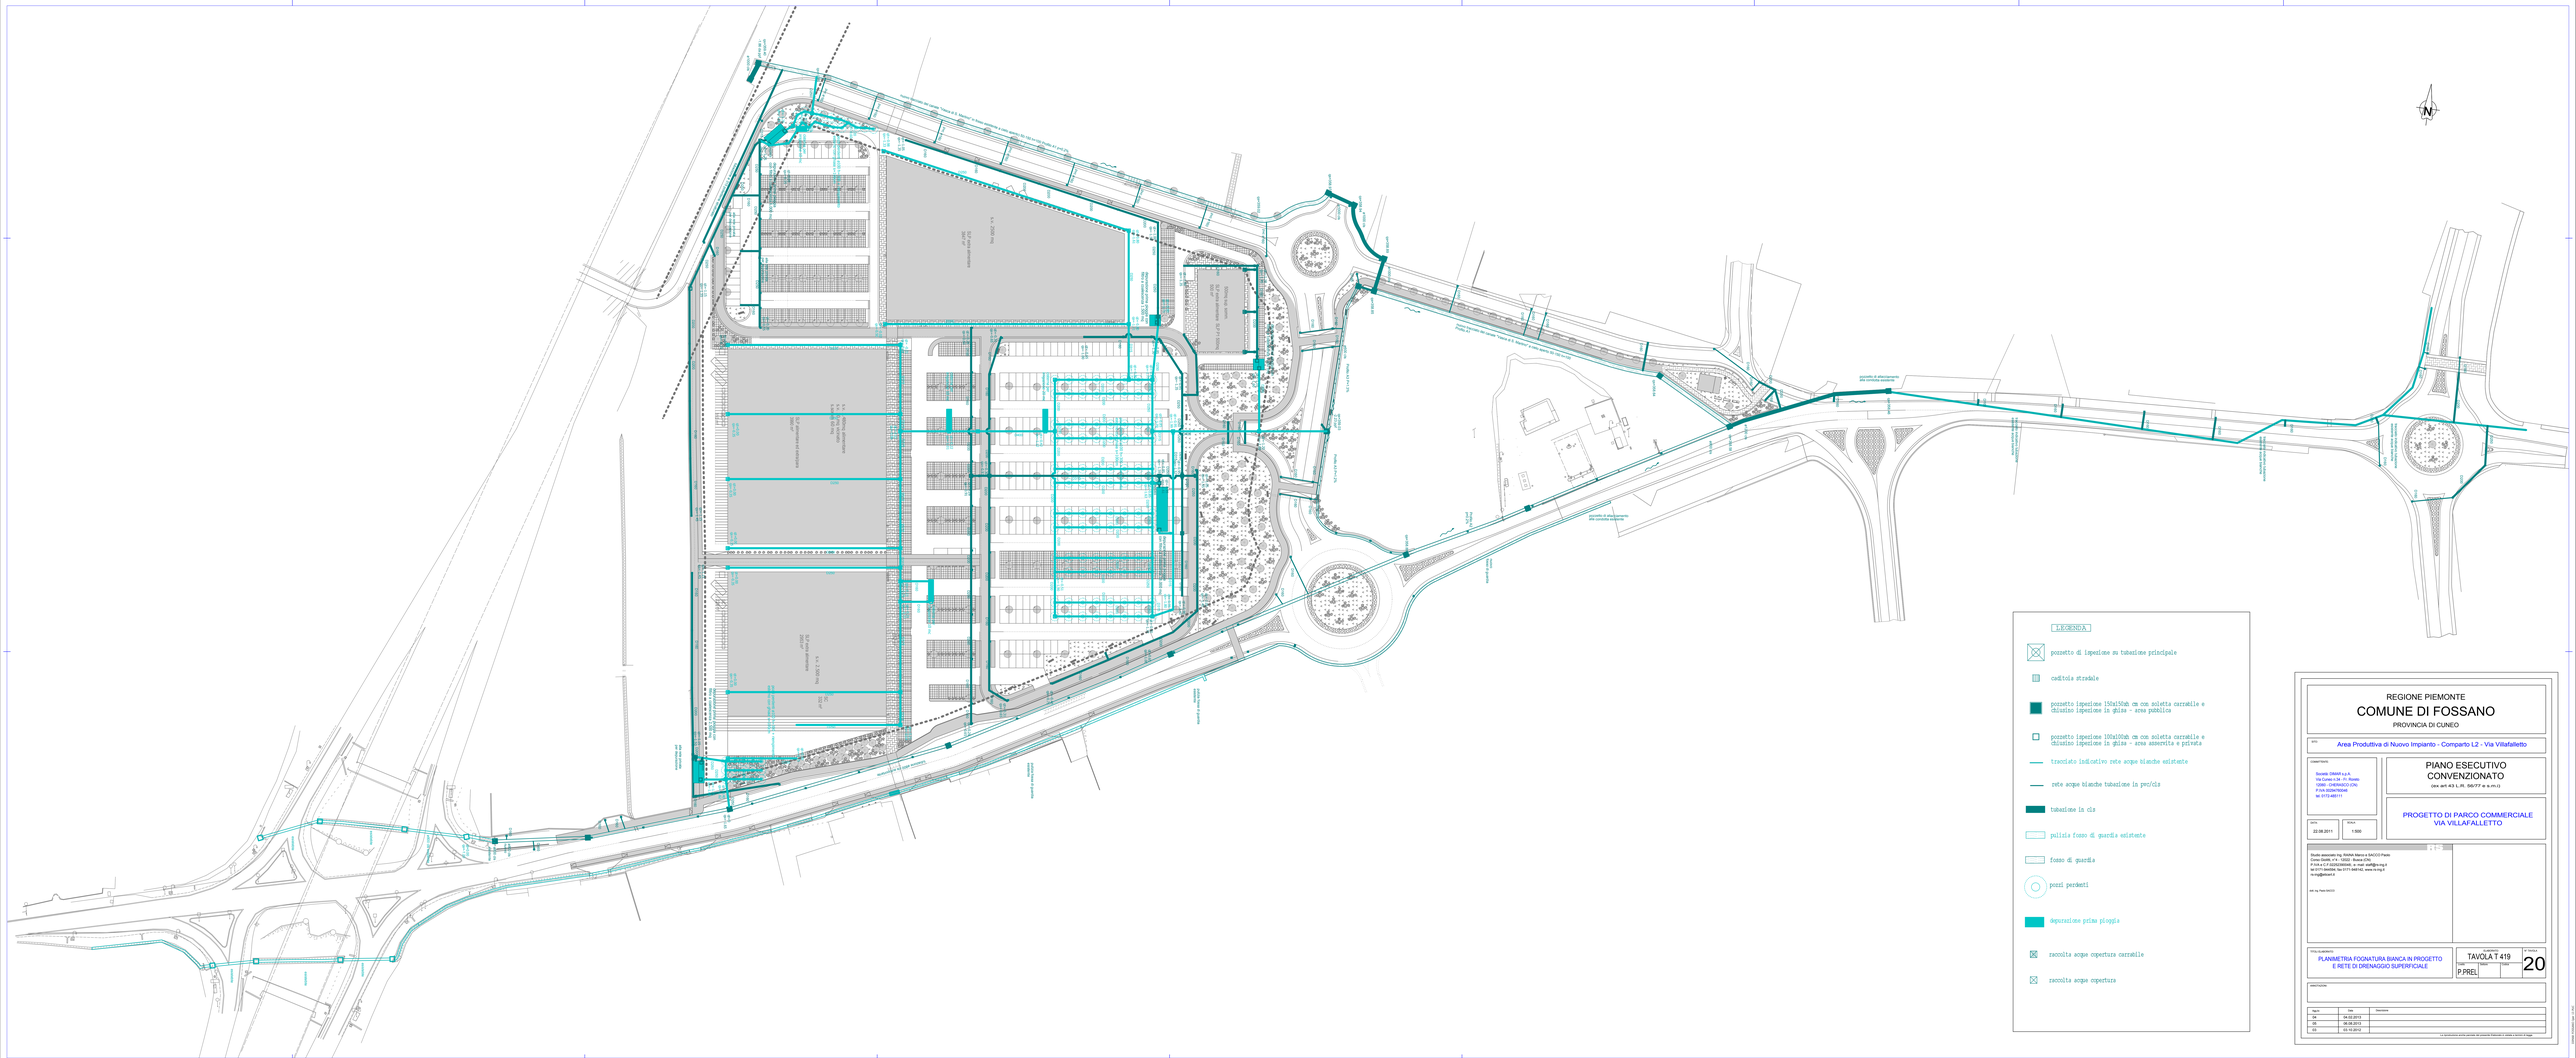
LEGENDA
pozzetto di ispezione su tubazione principale
caditoia stradale
pozzetto ispezione 150x150cm cm con soletta carrabile e chiusino ispezione in ghisa - area pubblica
pozzetto ispezione 100x100cm cm con soletta carrabile e chiusino ispezione in ghisa - area asservita e privata
tracciato indicativo rete acque bianche esistente
rete acque bianche tubazione in pvc/cls
tubazione in cls
pulizia fosso di guardia esistente
fosso di guardia
pozzi perdenti
depurazione prima pioggia
raccolta acque copertura carrabile
raccolta acque copertura
REGIONE PIEMONTE
COMUNE DI FOSSANO
PROVINCIA DI CUNEO
Area Produttiva di Nuovo Impianto - Comparto L2 - Via Villafalletto
PIANO ESECUTIVO CONVENZIONATO
(ex art 43 L.R. 56/77 e s.m.i.)
PROGETTO DI PARCO COMMERCIALE VIA VILLAFALLETTO
22.09.2011
1:500
PLANIMETRIA FOGNATURA BIANCA IN PROGETTO E RETE DI DRENAGGIO SUPERFICIALE
TAVOLA T 419
P.PREL
20
04.02.2013
06.08.2013
03.10.2013