SEZIONE TIPO TEORICA DI SCAVO PER POSA TUBAZIONE FOGNA NERA SCALA 1:25

DIAMETRO INTERNO DEL TUBO	ø mm	160.0	200.0	250.0	315.0	400.0	500.0	630.0
ALTEZZA LETTO SABBIA O CLS	h cm	10.0	10.0	10.0	10.0	10.0	10.0	10.0
ALTEZZA RICOPRIMENTO SABBIA O CLS	h cm	10.0	10.0	10.0	10.0	10.0	10.0	10.0
LARGHEZZA FONDO SCAVO	a cm	50.0	50.0	50.0	60.0	70.0	80.0	90.0

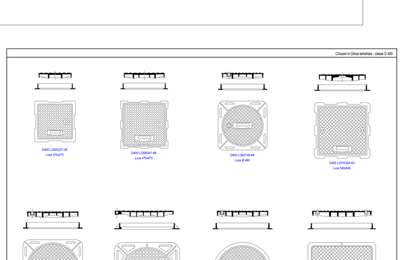

POZZETTO TIPO DI ISPEZIONE FOGNATURA NERA comunale SCALA 1:25

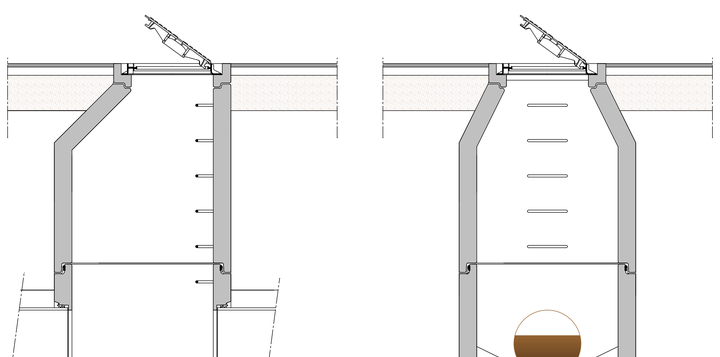

POZZETTO TIPO ISPEZIONE E SPURGO SCALA 1:25 (quote in cm)

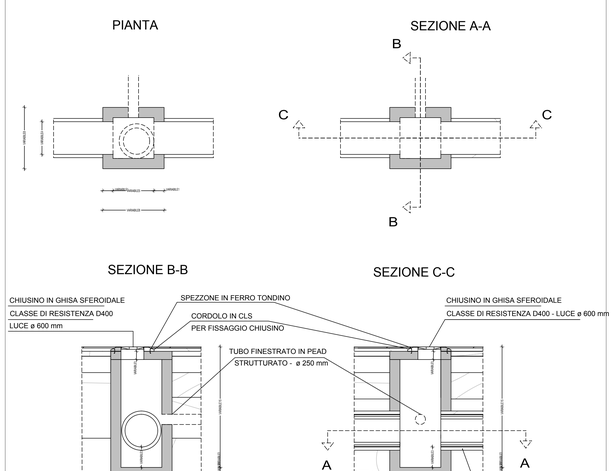

POZZO PERDENTE

SEZIONE 1:20

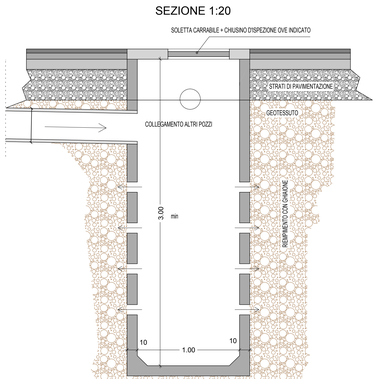

SEZIONE TIPO TEORICA DI SCAVO E RIPRISTINO SU STRADE ASFALTATE PER POSA TUBAZIONE IN CLS - SCALA 1:25

DIAMETRO INTERNO DEL TUBO	ø mm	600	800	1000	1200
MISTO GRANULARE ANIDRO	h cm	40.0	40.0	40.0	40.0
LARGHEZZA FONDO SCAVO	a cm	100.0	120.0	140.0	160.0

SEZIONE TIPO TEORICA DI SCAVO PER POSA TUBAZIONE IN PEAD SCALA 1:25

DIAMETRO INTERNO DEL TUBO	ø mm	160.0	200.0	250.0	315.0	400.0	500.0	630.0
ALTEZZA LETTO SABBIA O CLS	h cm	10.0	10.0	10.0	10.0	10.0	10.0	10.0
ALTEZZA RICOPRIMENTO SABBIA O CLS	h cm	10.0	10.0	10.0	10.0	10.0	10.0	10.0
LARGHEZZA FONDO SCAVO	A cm	50.0	50.0	50.0	60.0	70.0	80.0	90.0

CADITOIA STRADALE SIFONATA DIMENSIONI INTERNE 40 X 40 cm - scala 1:25

REGIONE PIEMONTE

COMUNE DI FOSSANO

PROVINCIA DI CUNEO

SITO: Area Produttiva di Nuovo Impianto - Comparto L2 - Via Villafalletto

COMMITTENTE:
Società DIMAR s.p.A.
Via Cuneo n.34 - Fr. Roreto
12060 - CHERASCO (CN)
P.IVA 00294760046
tel. 0172-485111

PIANO ESECUTIVO CONVENZIONATO

(ex art 43 L.R. 56/77 e s.m.i)

PROGETTO DI PARCO COMMERCIALE VIA VILLAFALLETTO

DATA: marzo 2011

SCALA: varia

Studio associato Ing. RAINA Marco e SACCO Paolo
Corso Giolitti, n°4 - 12022 - Busca (CN)
P.IVA e C.F.02252390046; e- mail: sta@ra-ing.it
tel 0171-944594; fax 0171-946142, www.ra-ing.it

dott.ing. Paolo SACCO

TITOLI ELABORATO: PARTICOLARI COSTRUTTIVI FOGNATURA BIANCA E NERA

ELABORATO: TAVOLA T 421

NOME: P.DEF

N° TAVOLA: 22

ANNOTAZIONE:

Agg.to	Data	Descrizione
01	20.12.2011	

La riproduzione anche parziale del presente Elaborato è vietata a termini di legge

DIMAR FOSSANO Spa - 12/12/2011