

Provincia di Cuneo

PIANO DI RECUPERO PER INTERVENTO DI
DEMOLIZIONE E RICOSTRUZIONE IN C.SO TRENTO N.
13, NELL'AREA INDIVIDUATA ALL'ART. 47 DELLE
N.T.A. (TESSUTI DI RISTRUTTURAZIONE URBANISTICA),
COMPARTO NUMERO "6 BIS CORSO TRENTO".
CATASTO TERRENI: FG. 145 MAPP. 129 e 160

SITUAZIONE DI PROGETTO

- SCHEMA INGOMBRI OGGETTO DI DEMOLIZIONE
- SCHEMA INGOMBRI IN COSTRUZIONE
- SCHEMA COMPARATIVO INGOMBRI

DATA: 14/03/2023

RICHIEDENTI


PROGETTISTI

STUDIO TECNICO
RACCA geom. Alessandro
RACCA arch. Eleonora
Tel. 0172-62658 fax 0172-63681
racca.geo@studioraccazanusso.n
Piazza Beppe Manfredi n.2
12045 - Fossano (CN)


RACCA geom. Alessandr

RACCA arch, Eleonora


La proprietà intellettuale di questi disegni appartiene solo allo "STUDIO TECNICO RACCA-ZANUSO" che diffida da ogni divulgazione e riproduzione degli stessi al di fuori del contesto per il quale sono stati prodotti, in assenza di autorizzazione da parte dello studio. Si riserva, in caso contrario, di agire per vie legali per proteggere il proprio lavoro e la fiducia dei propri clienti.

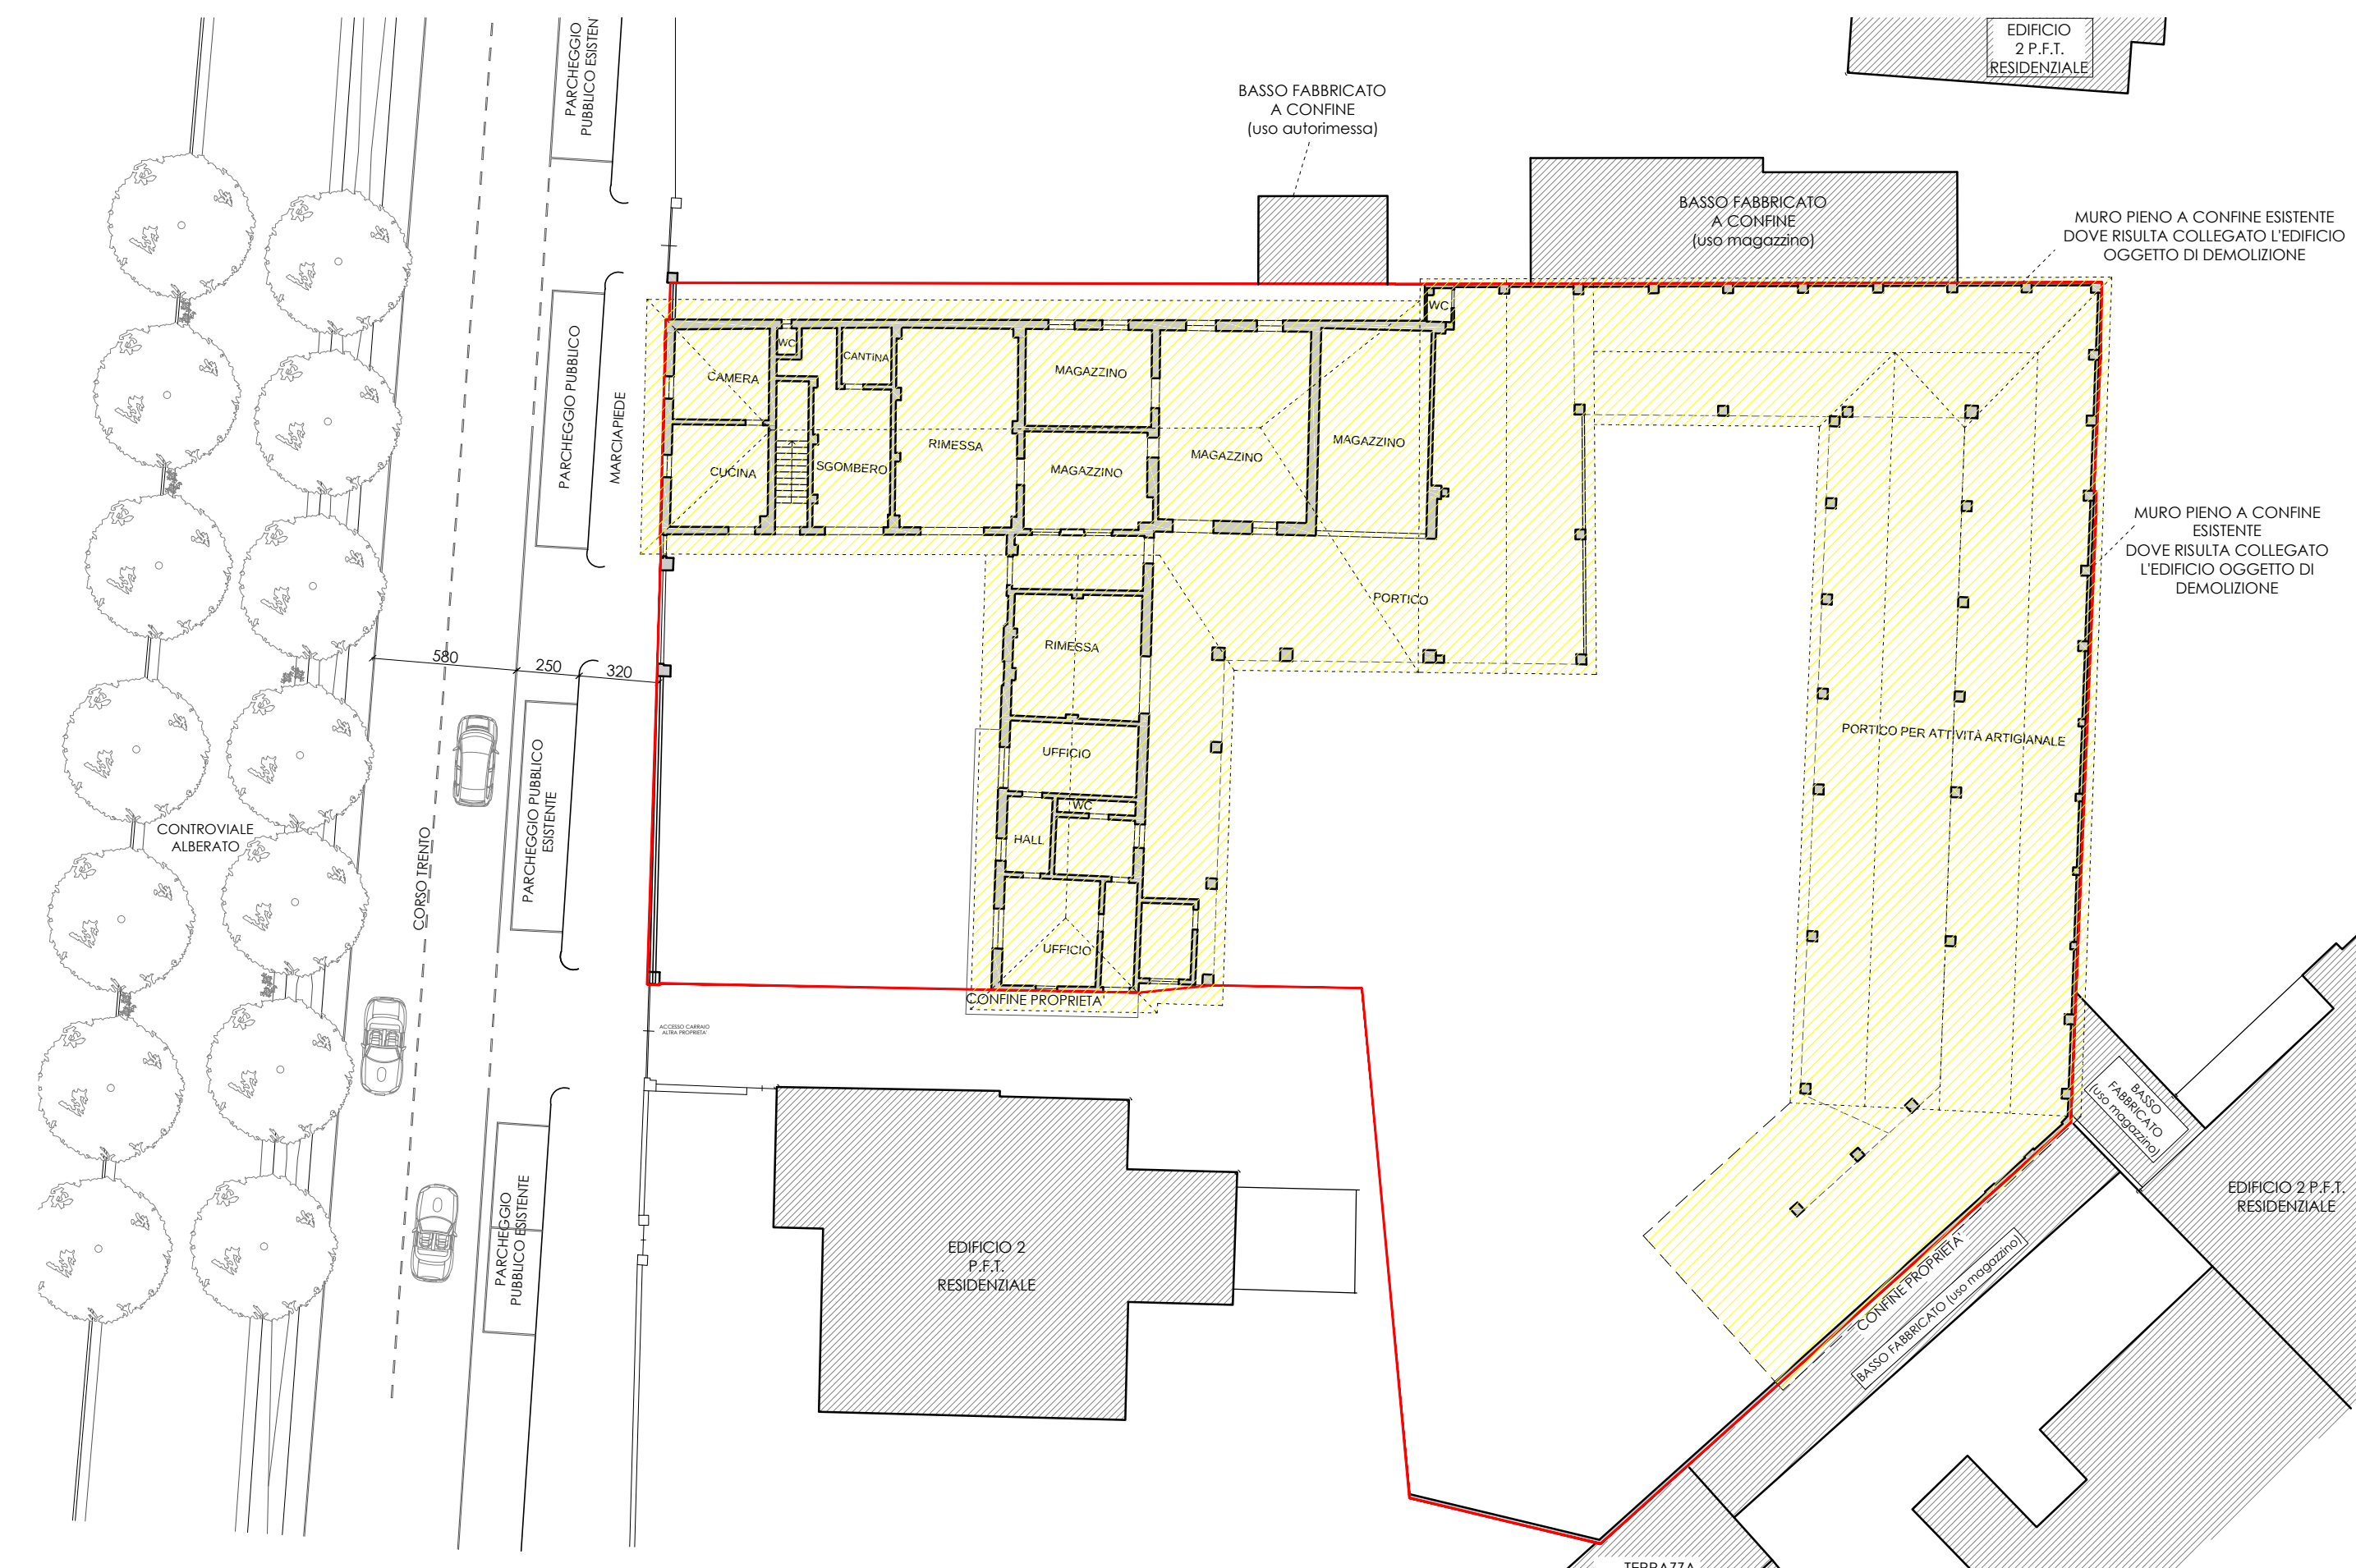

SCHEMA INGOMBRI OGGETTO DI DEMOLIZIONE PIANO TERRENO - scala 1:250

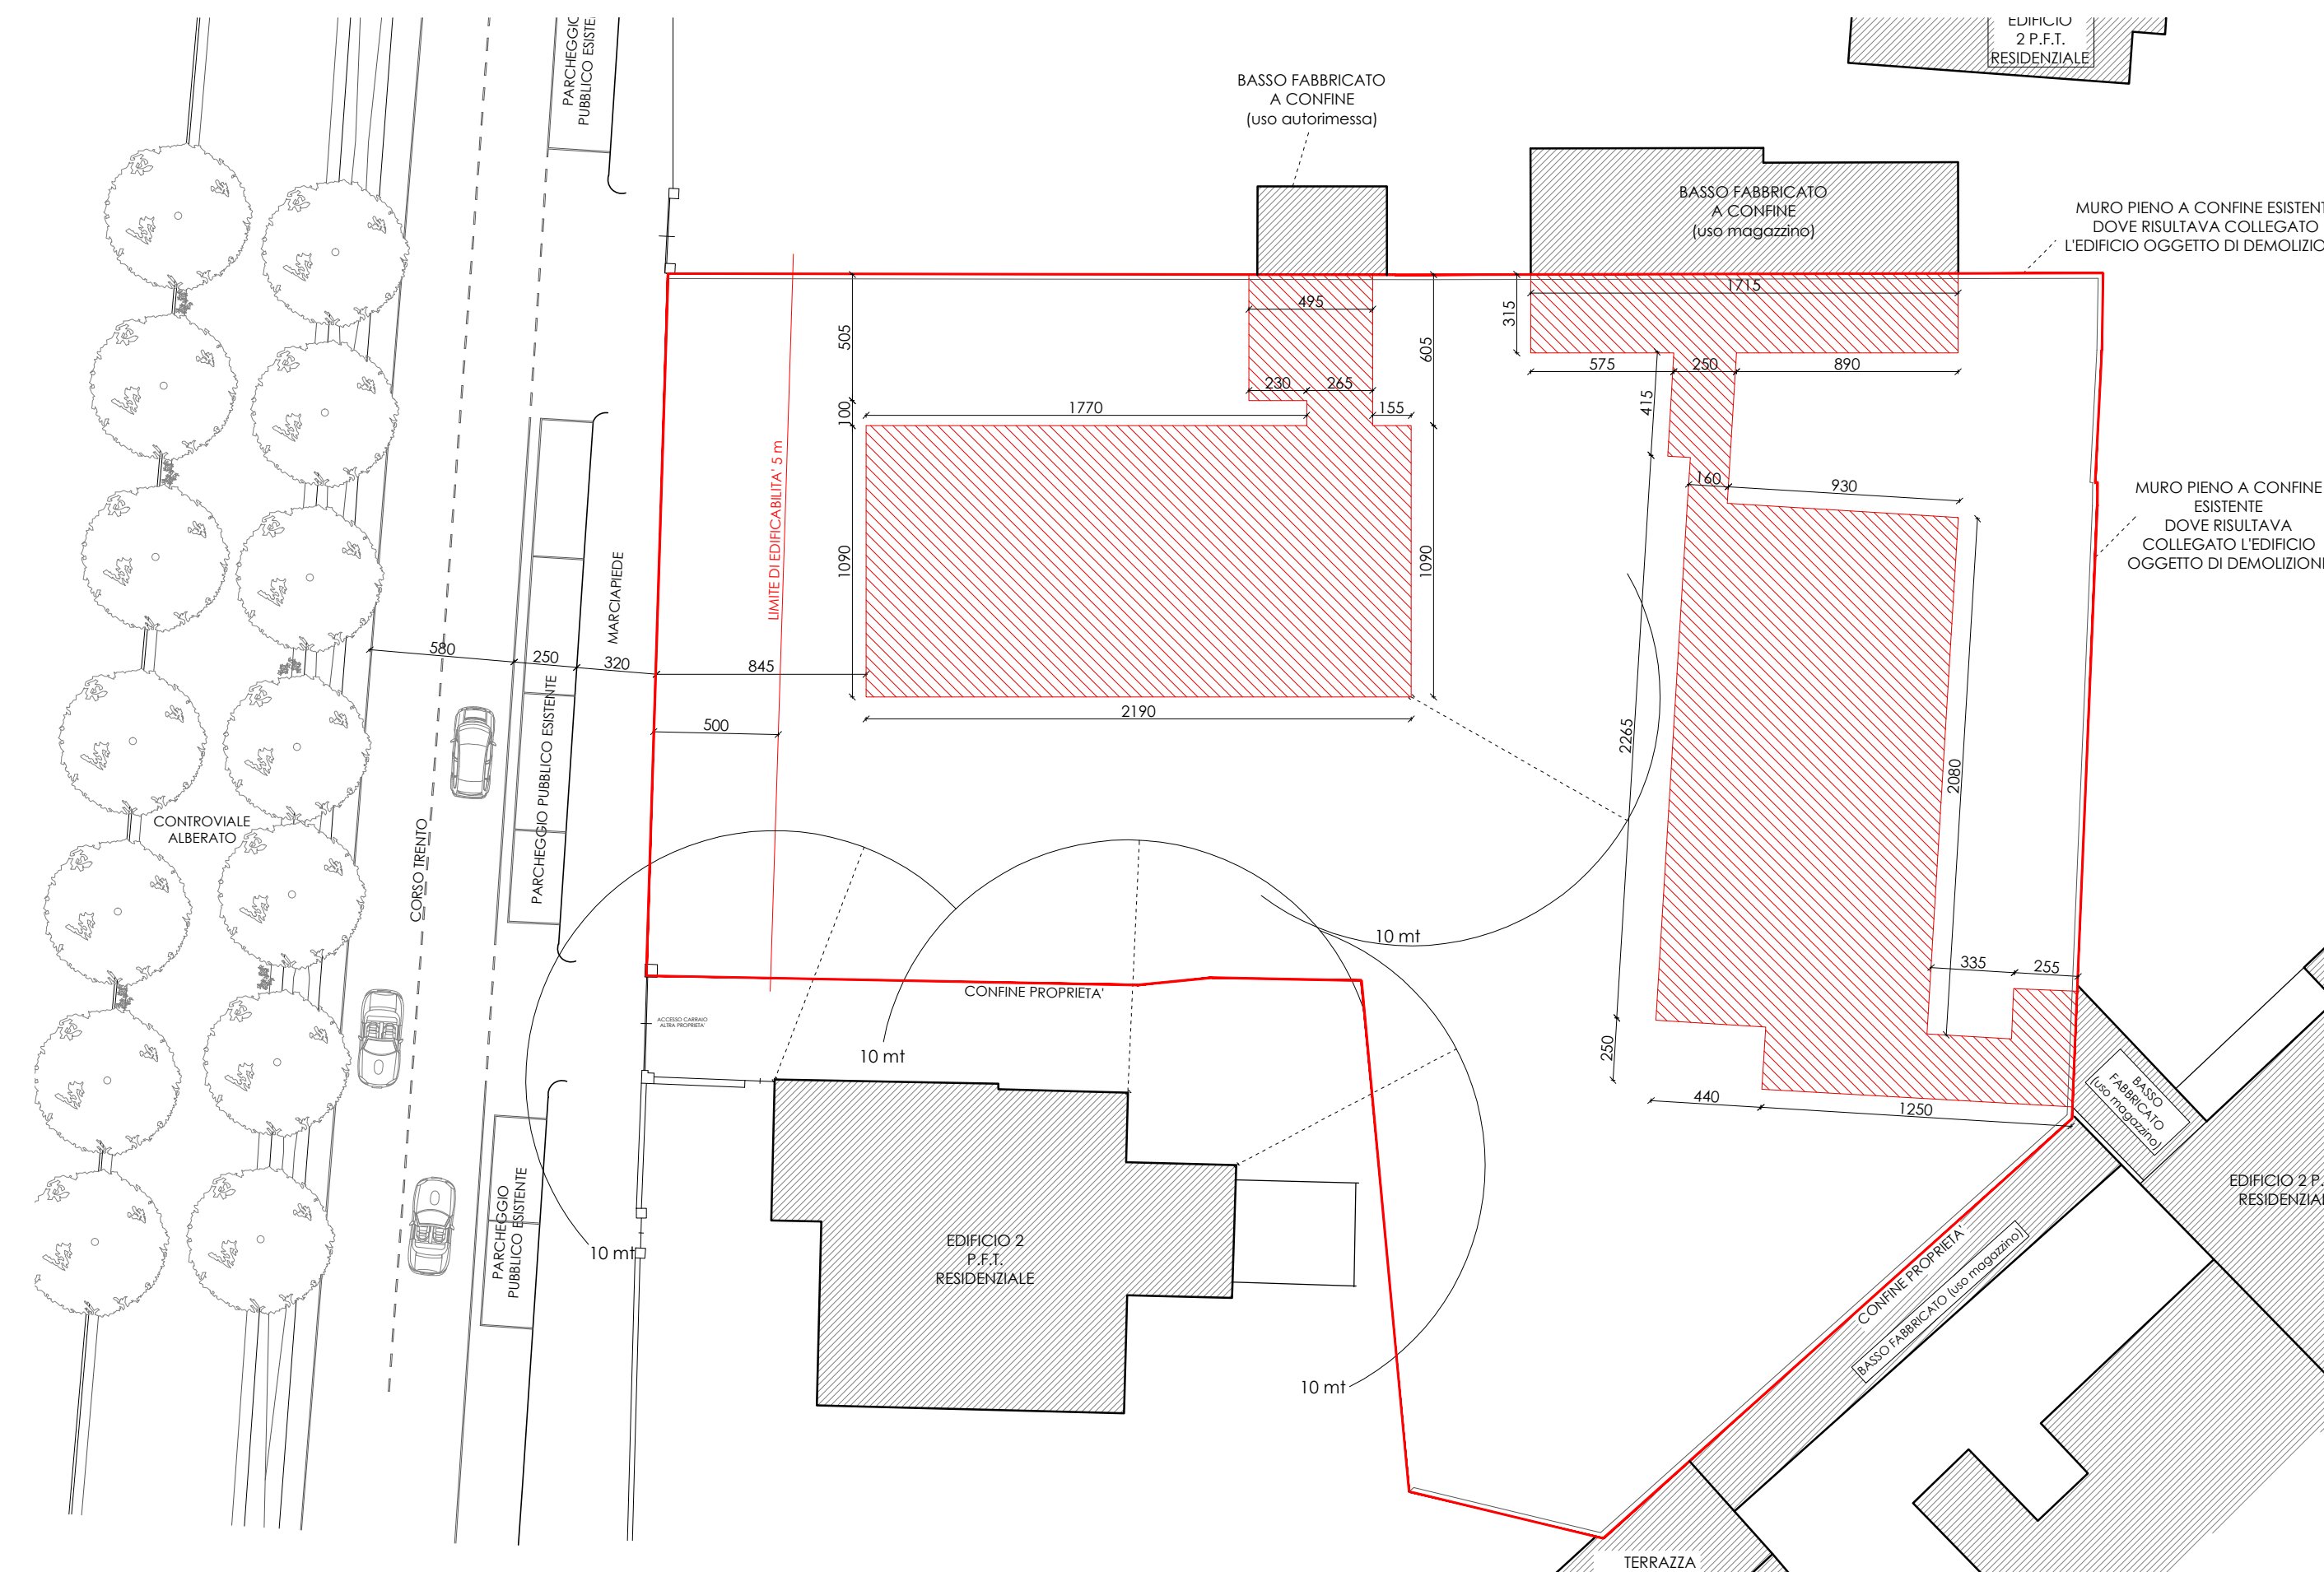

SCHEMA INGOMBRI IN PROGETTO PIANO TERRENO - scala 1:250

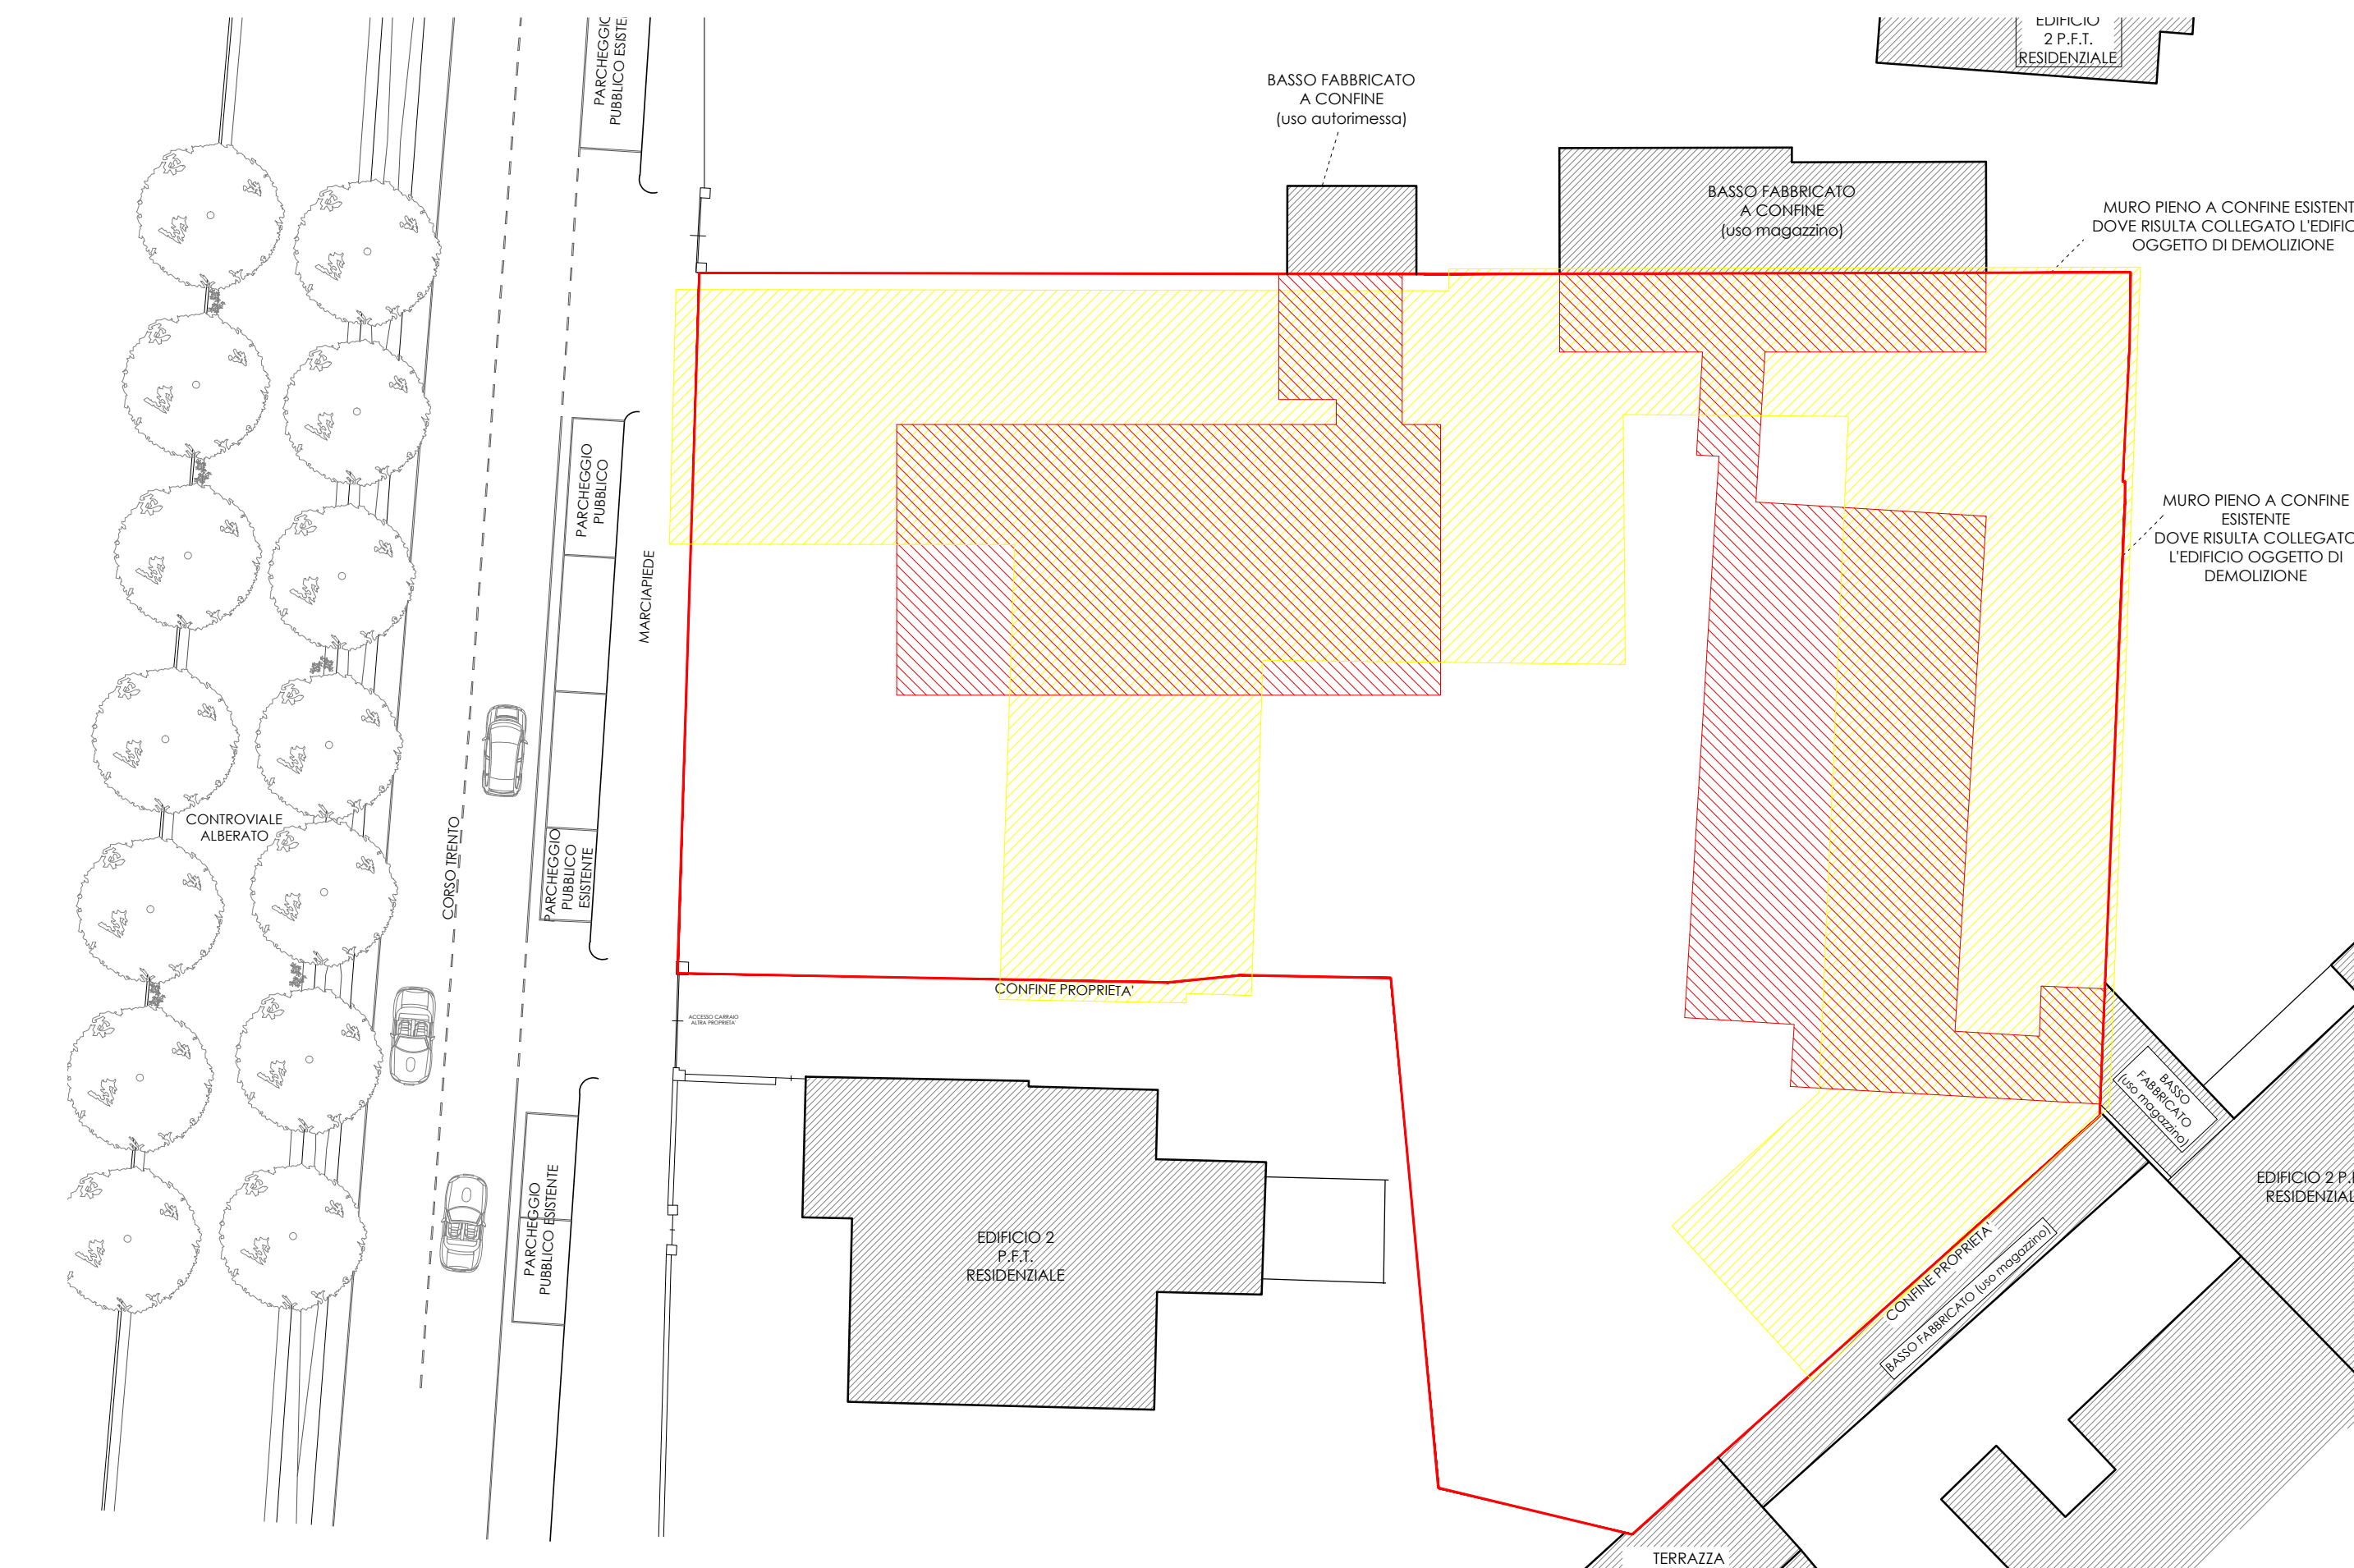

SOVRAPPOSIZIONE INGOMBRI PIANO TERRENO - scala 1:250