COMUNE di FOSSANO

Provincia di Cuneo

OGGETTO


PIANO DI RECUPERO PER INTERVENTO DI DEMOLIZIONE E RICOSTRUZIONE IN C.SO TRENTO N. 13, NELL'AREA INDIVIDUATA ALL'ART. 47 DELLE N.T.A. (TESSUTI DI RISTRUTTURAZIONE URBANISTICA), COMPARTO NUMERO "6 BIS CORSO TRENTO". CATASTO TERRENI: FG. 145 MAPP. 129 e 160

TAVOLA	SITUAZIONE	DΙ	PROGETTO
2P.5	- PIANTA COPERTURE		
scala 1:100			
			AZIONE

DATA: 14/03/2023

RICHIEDENTE

INTEGRAZIONSTA NUOVA PROPOSTA

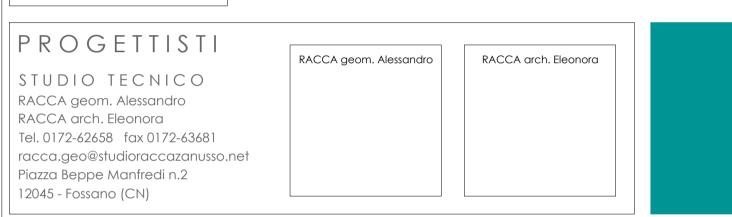

La proprietà intellettuale di questi disegni appartiente solo allo "STUDIO TECNICO RACCA-ZANUSSO" che diffida da ogni divulgazione e riproduzione degli stessi al di fuori al contesto per il quale sono stati prodotti, in assenza di autorizzazione da parte dello studio.

