

OGGETTO

PIANO DI RECUPERO PER INTERVENTO DI
DEMOLIZIONE E RICOSTRUZIONE IN C.SO TRENTO N.
13, NELL'AREA INDIVIDUATA ALL'ART. 47 DELLE
N.T.A. (TESSUTI DI RISTRUTTURAZIONE URBANISTICA),
COMPARTO NUMERO "6 BIS CORSO TRENTO".
CATASTO TERRENI: FG. 145 MAPP. 129 e 160

TAVOLA
3P
scala 1:100

SITUAZIONE DI PROGETTO
- SEZIONE A-A BLOCCO "A"
- SEZIONE B-B BLOCCO "A"
- SEZIONE C-C BLOCCO "B"
- SEZIONE D-D BLOCCO "B"

DATA: 14/03/2023

RICHIEDENTE

INTEGRAZIONE
NUOVA PROPOSTA


PROGETTISTI

STUDIO TECNICO
RACCA geom. Alessandro
RACCA arch. Eleonora
Tel. 0172-62658 fax 0172-63681
racca.geo@studioraccanusso.net
Piazza Beppe Manfredi n.2
12045 - Fossano (CN)


RACCA geom. Alessandro

RACCA arch. Eleonora


La proprietà intellettuale di questi disegni appartiene solo allo "STUDIO TECNICO RACCA-ZANUSSO" che diffida da ogni divulgazione
e riproduzione degli stessi al di fuori del contesto per il quale sono stati prodotti. In assenza di autorizzazione da parte dello studio,
si riserva, in caso contrario, di agire per vie legali per proteggere il proprio lavoro e la fiducia del proprio cliente.

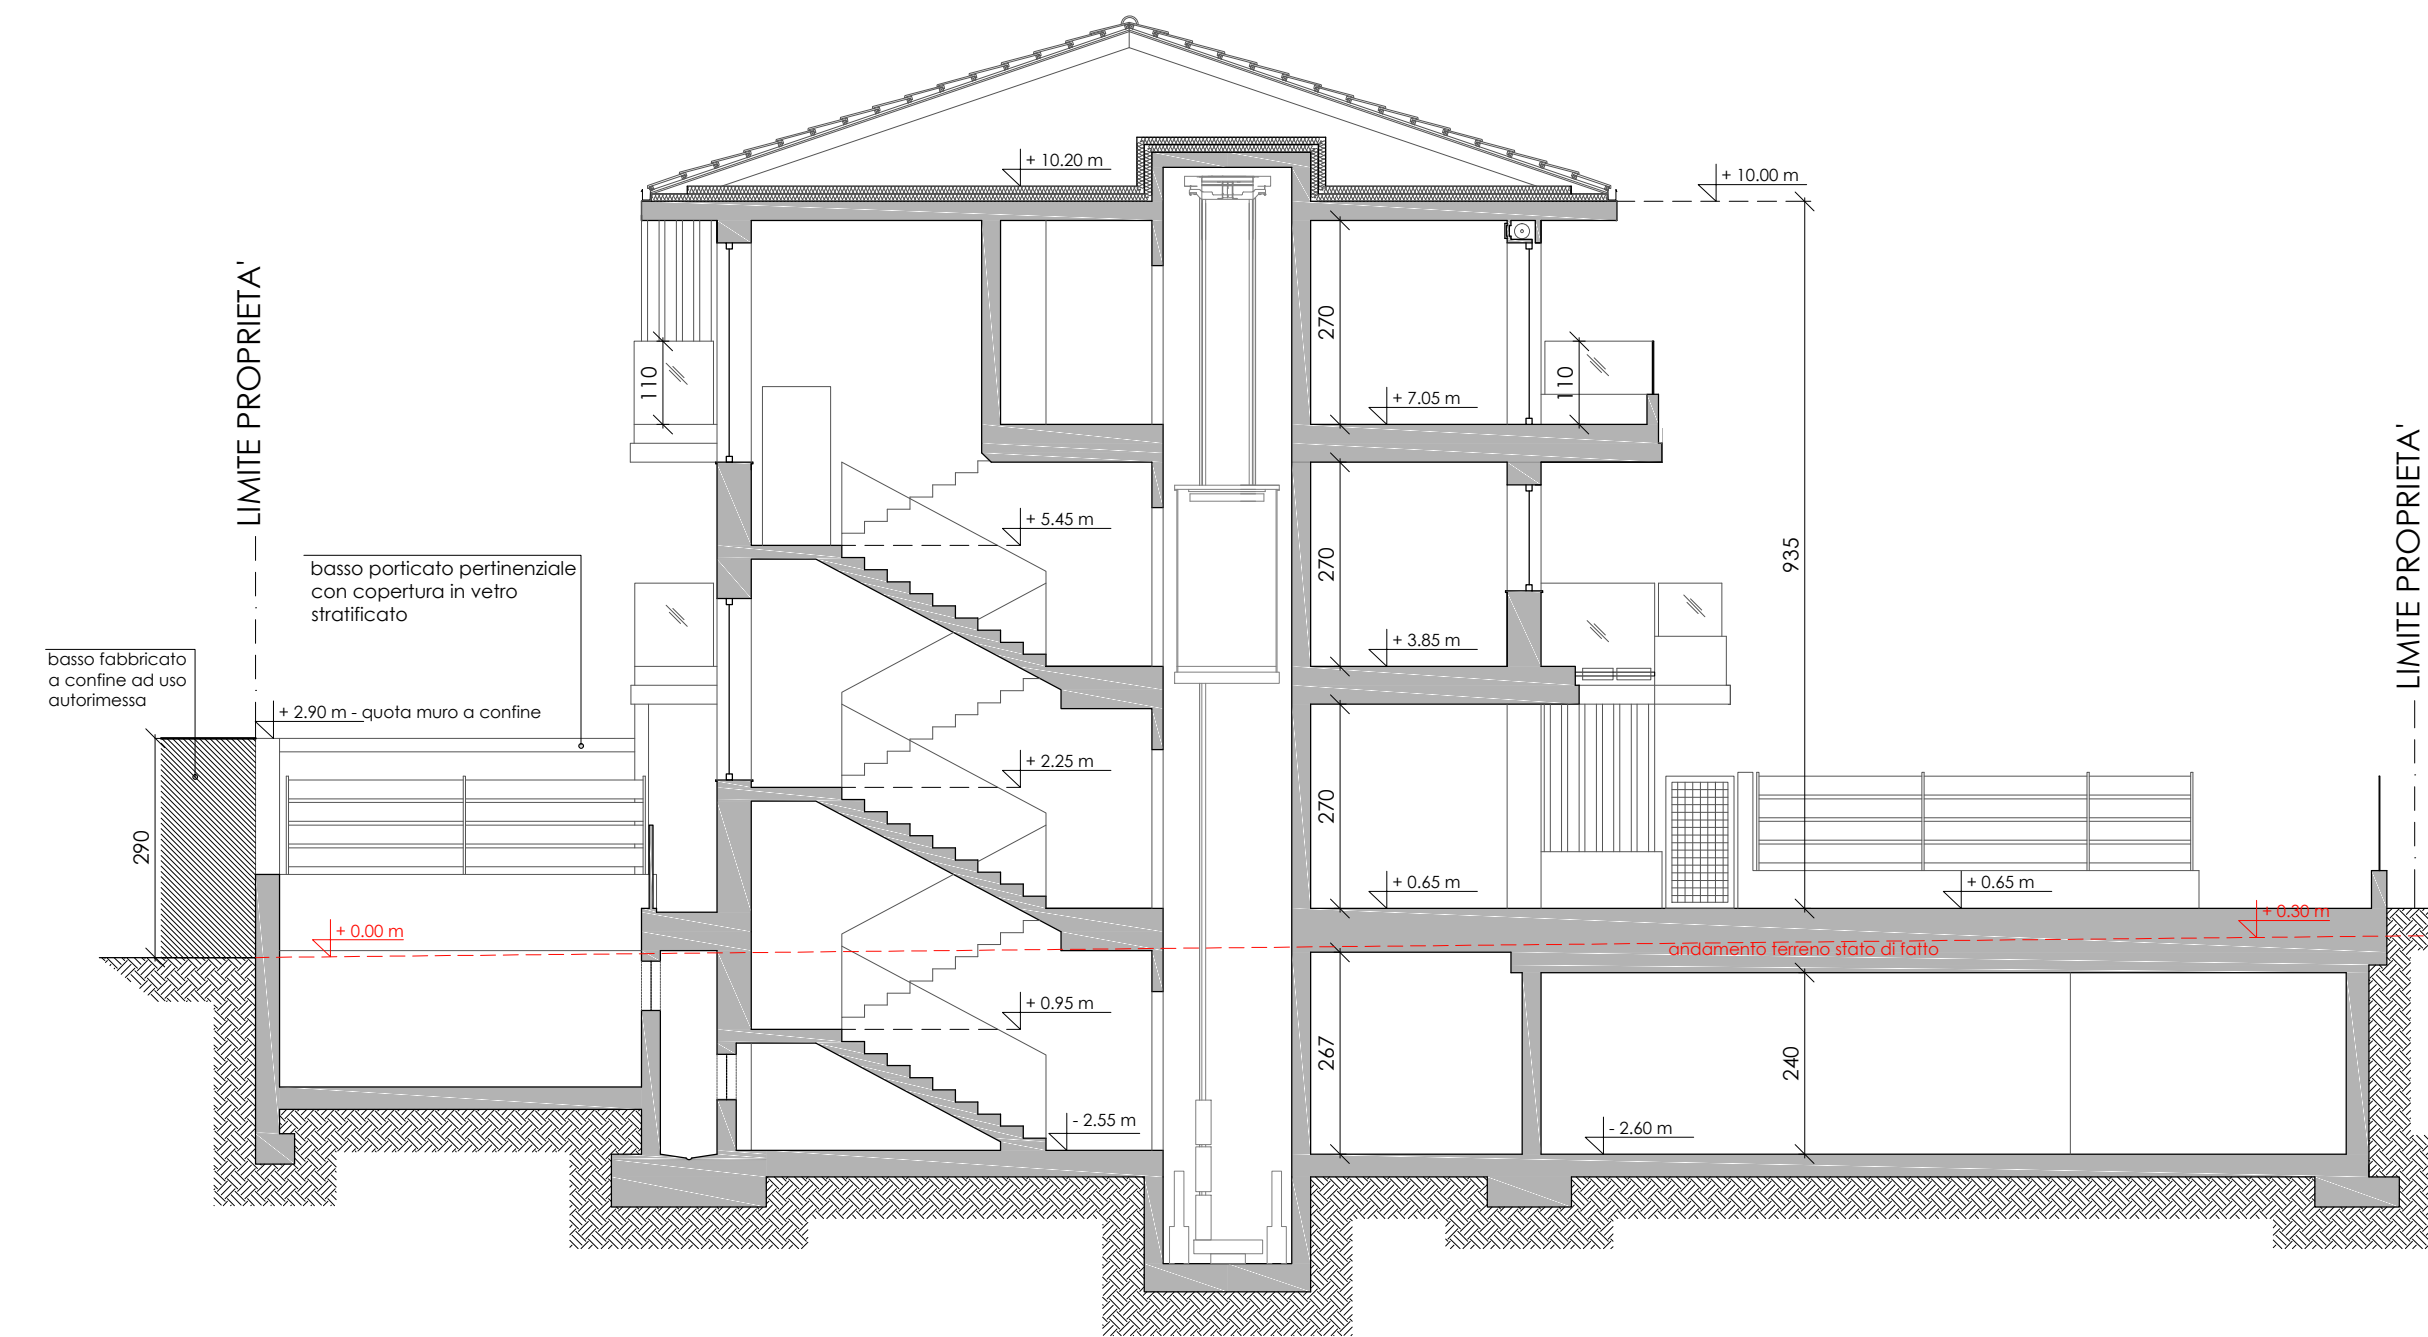


BLOCCO "A": SEZIONE A-A

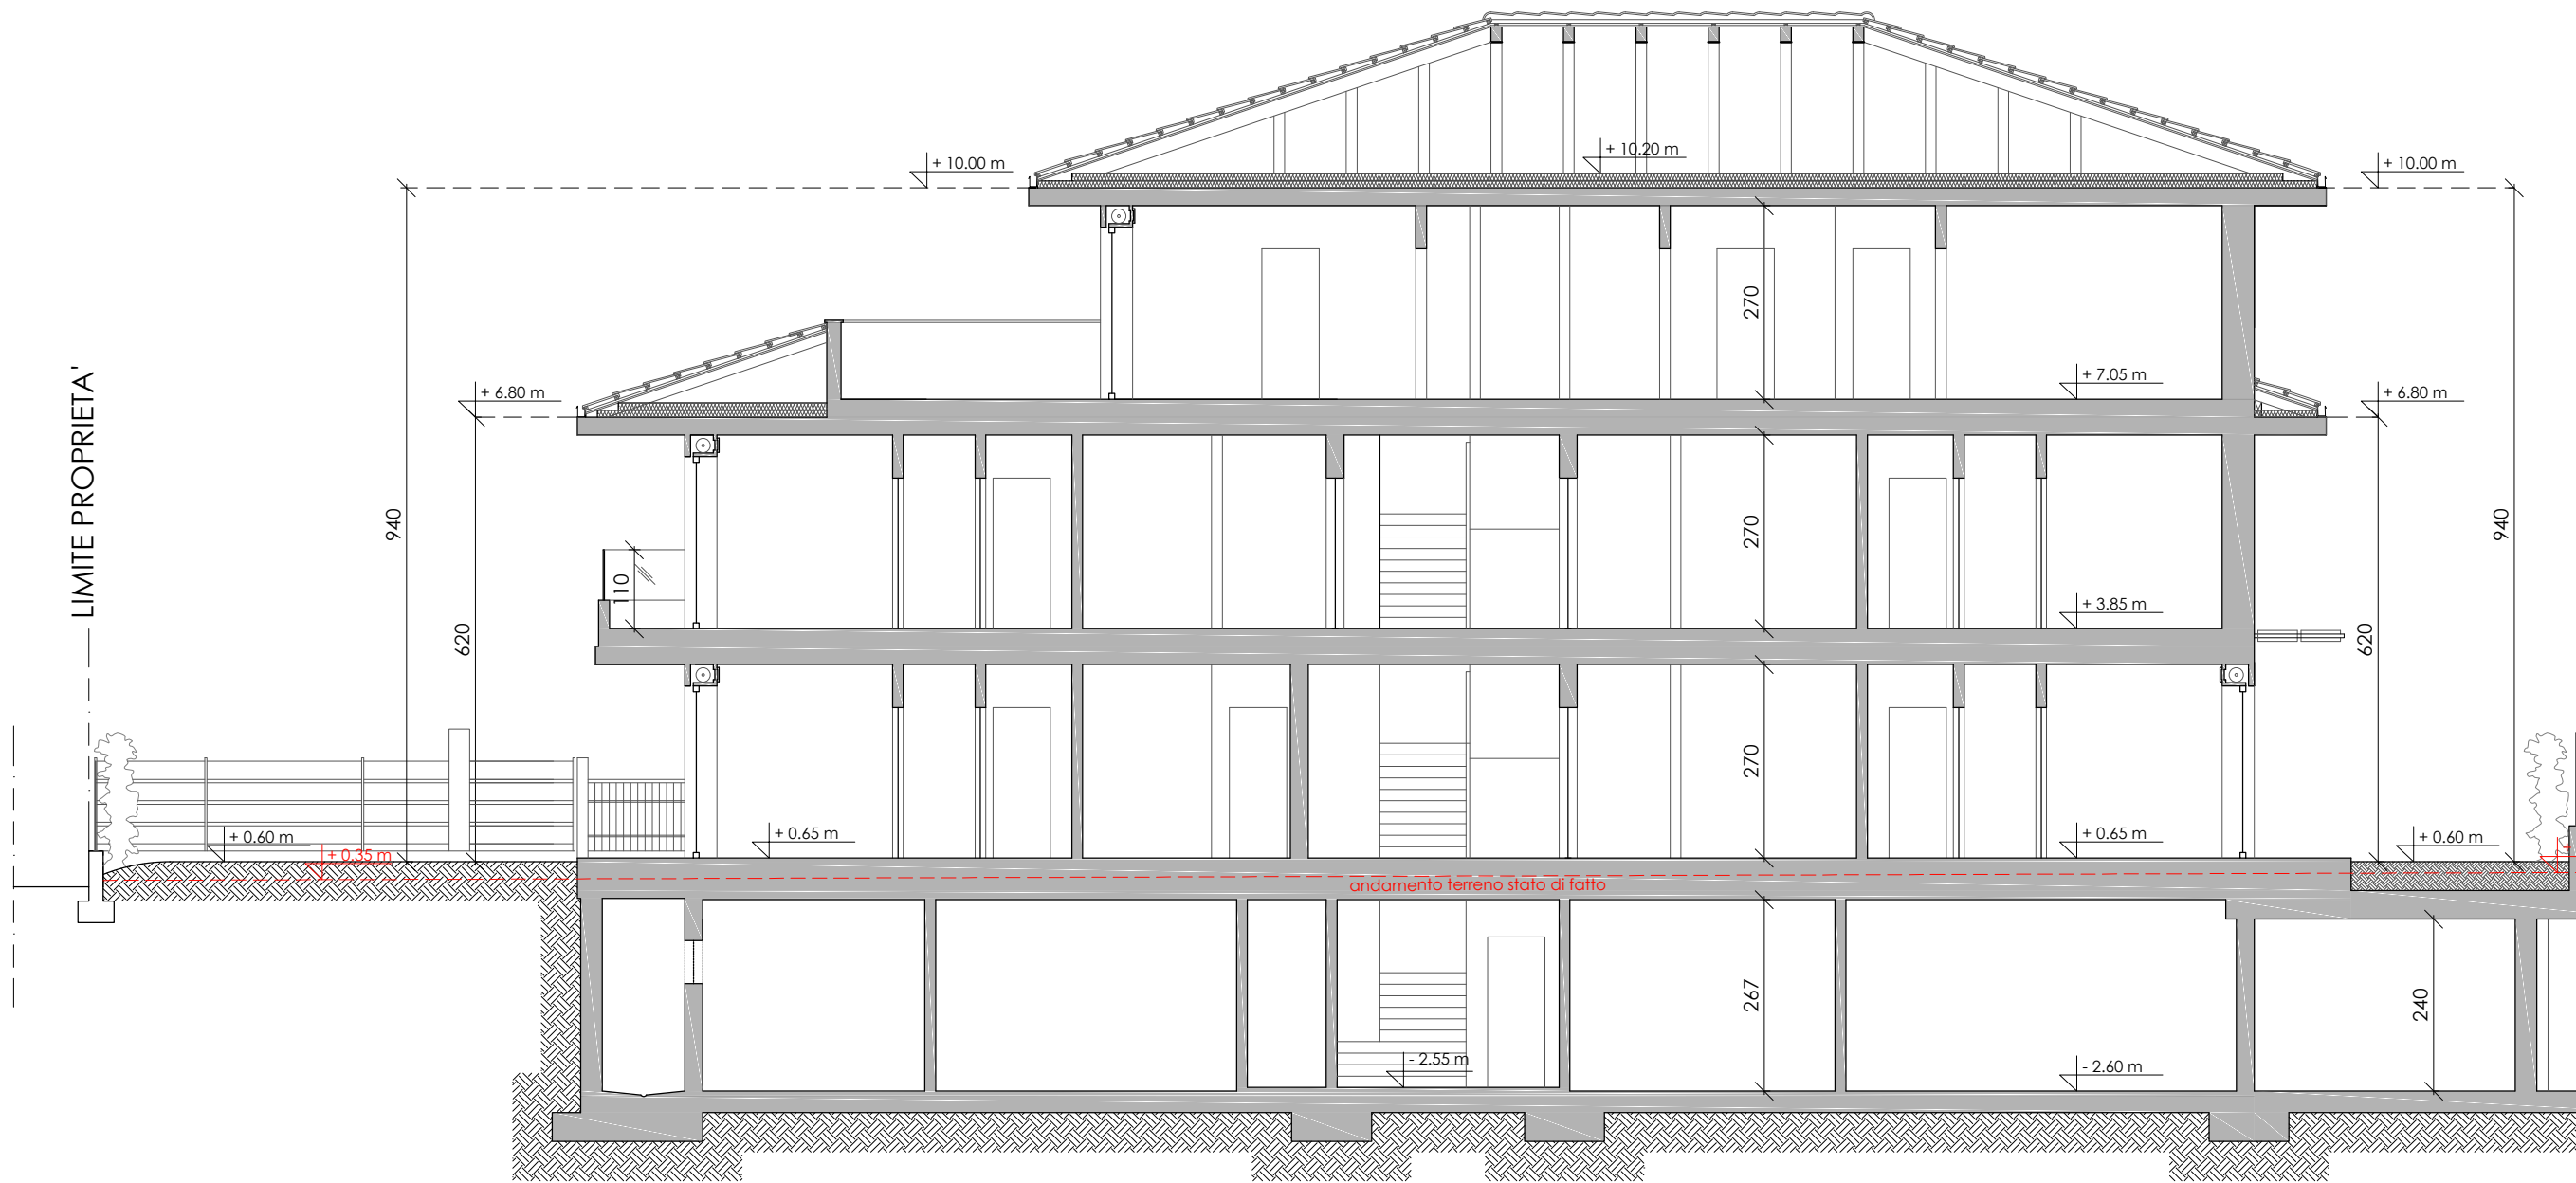

BLOCCO "A": SEZIONE B-B

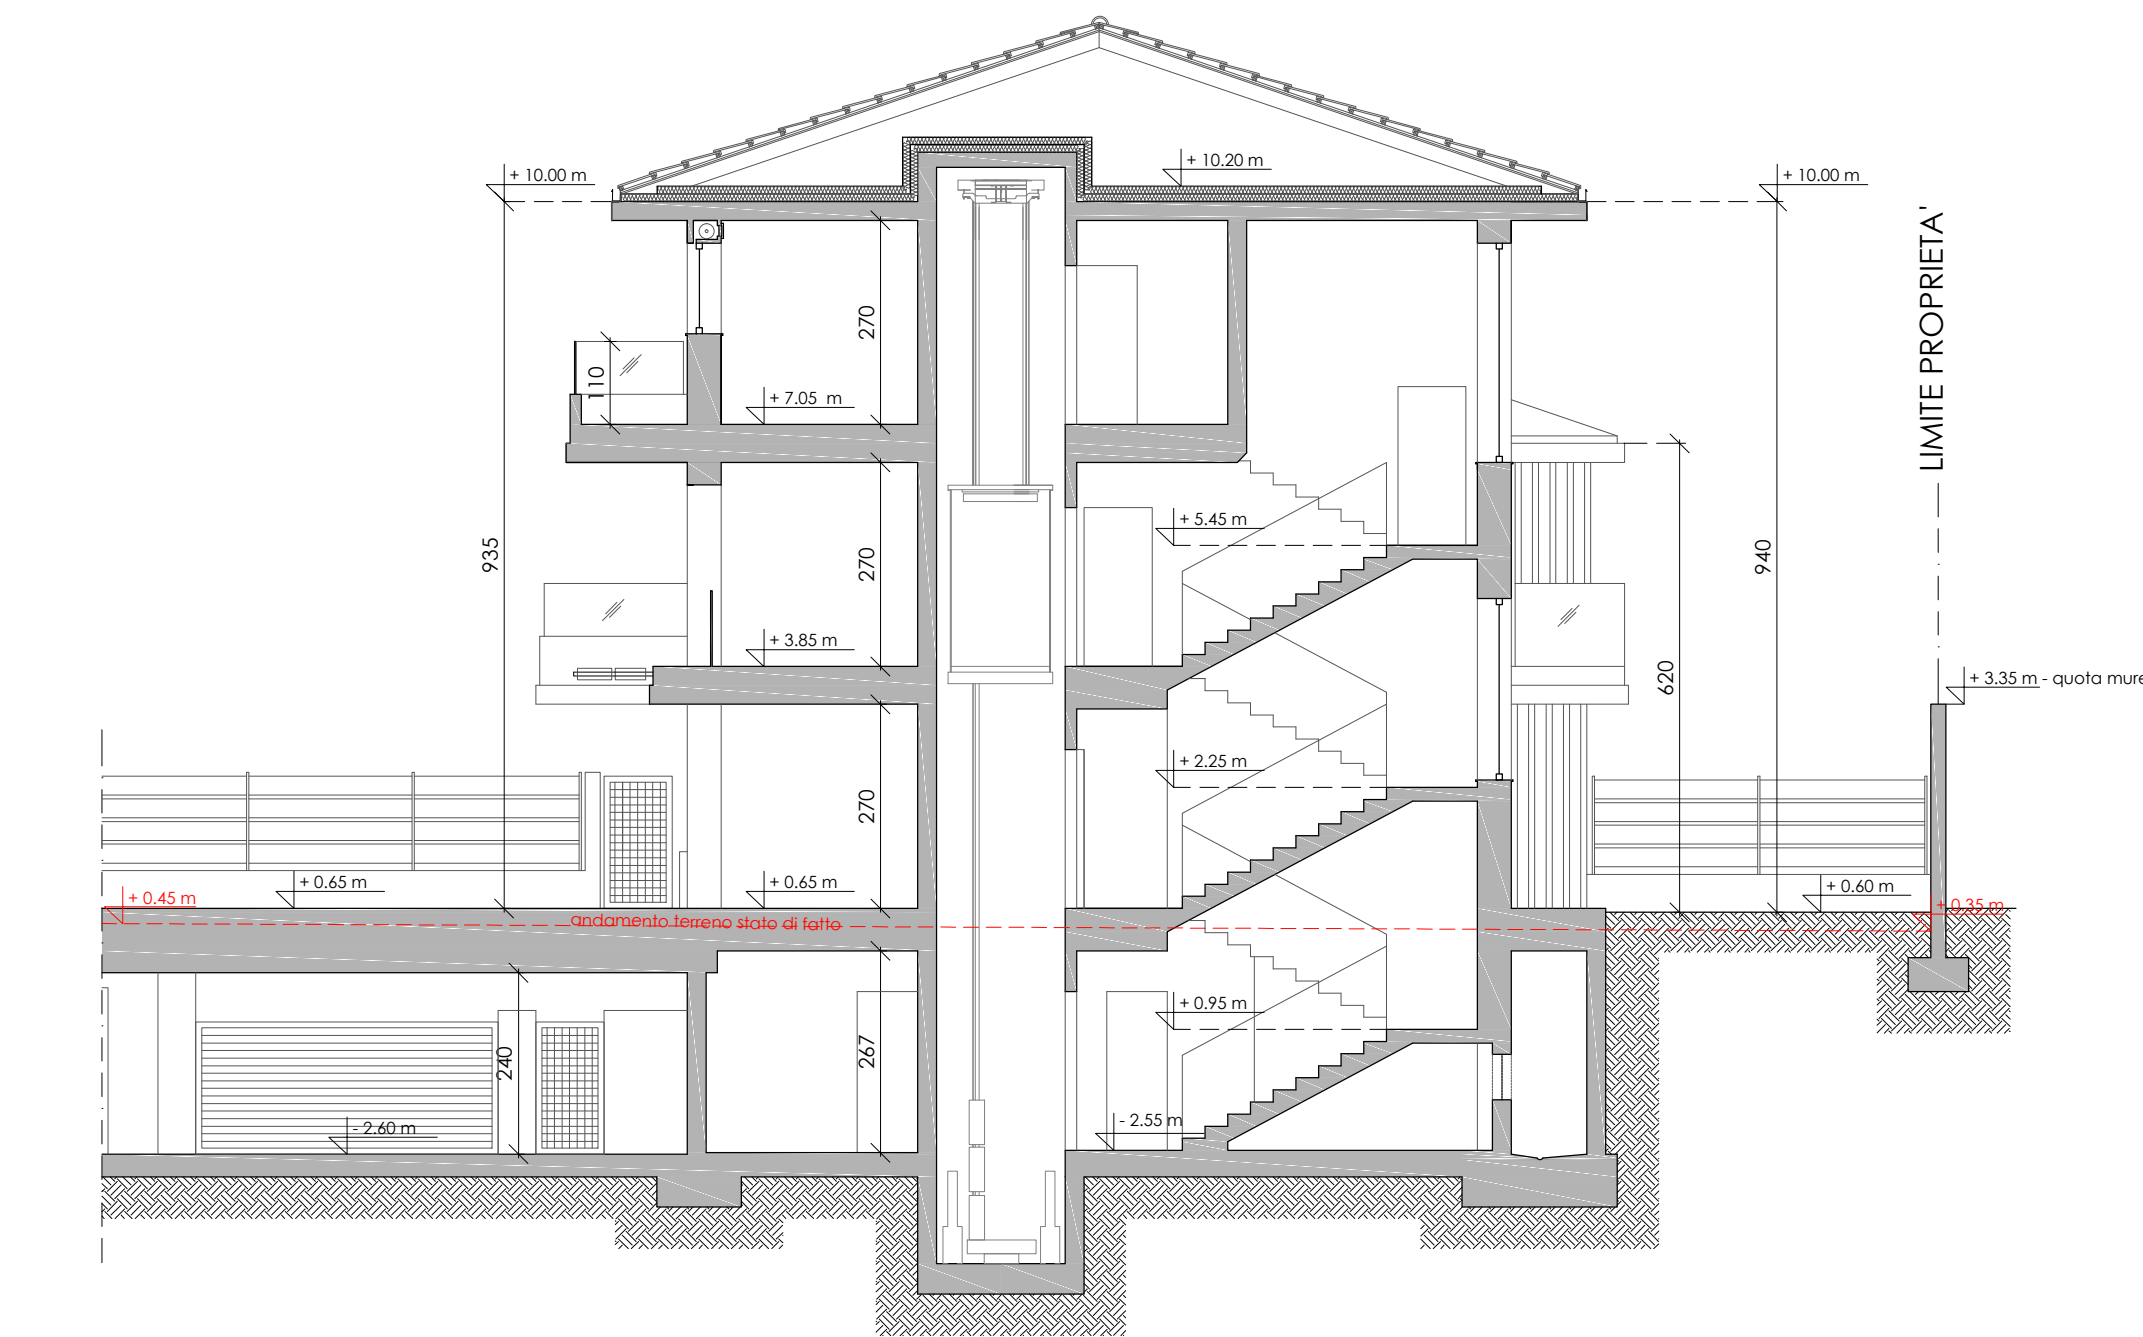

BLOCCO "B": SEZIONE C-C

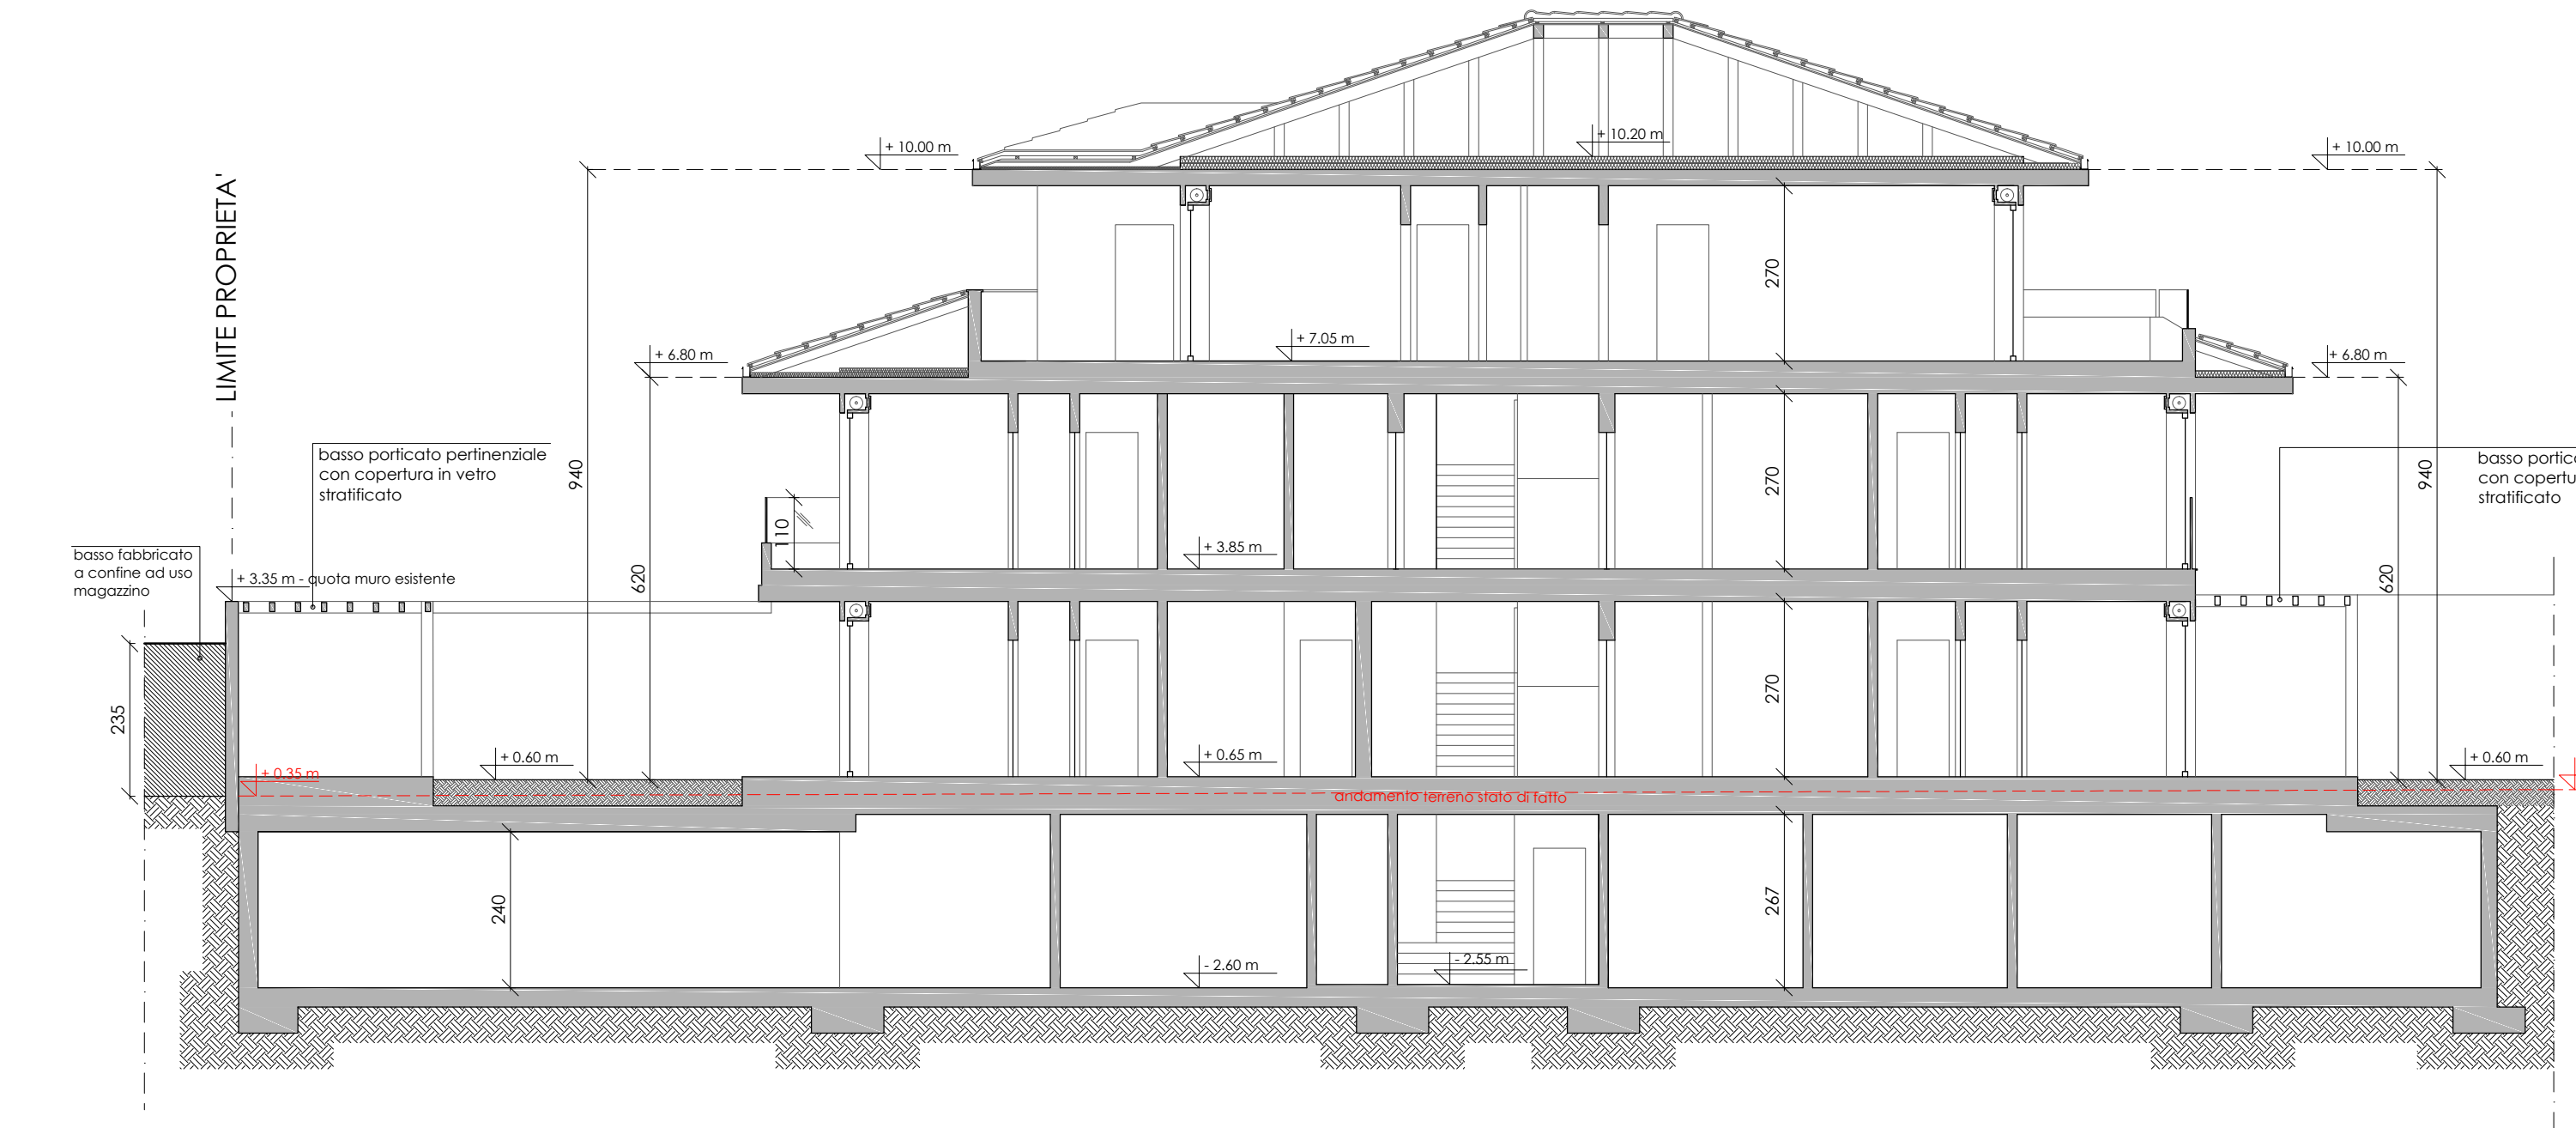

BLOCCO "B": SEZIONE D-D