

OGGETTO

PIANO DI RECUPERO PER INTERVENTO DI
DEMOLIZIONE E RICOSTRUZIONE IN C.SO TRENTO N.
13, NELL'AREA INDIVIDUATA ALL'ART. 47 DELLE
N.T.A. (TESSUTI DI RISTRUTTURAZIONE URBANISTICA),
COMPARTO NUMERO "6 BIS CORSO TRENTO".
CATASTO TERRENI: FG. 145 MAPP. 129 e 160

TAVOLA
4P.1
scala 1:100

SITUAZIONE DI PROGETTO

- PROSPETTO SUD BLOCCO "B"
- PROSPETTO OVEST BLOCCO "B"
- PROSPETTO EST BLOCCO "B"
- PROSPETTO NORD BLOCCO "B"

DATA: 14/03/2023

RICHIEDENTE

INTEGRAZIONE
NUOVA PROPOSTA

PROGETTISTI

STUDIO TECNICO
RACCA geom. Alessandro
RACCA arch. Eleonora
Tel. 0172-62658 fax 0172-63681
racca.geo@studioraccazanusso.net
Piazza Beppe Manfredi n.2
12045 - Fossano (CN)

RACCA geom. Alessandro


RACCA arch. Eleonora



PROSPETTO SUD BLOCCO "B"



PROSPETTO OVEST BLOCCO "B"

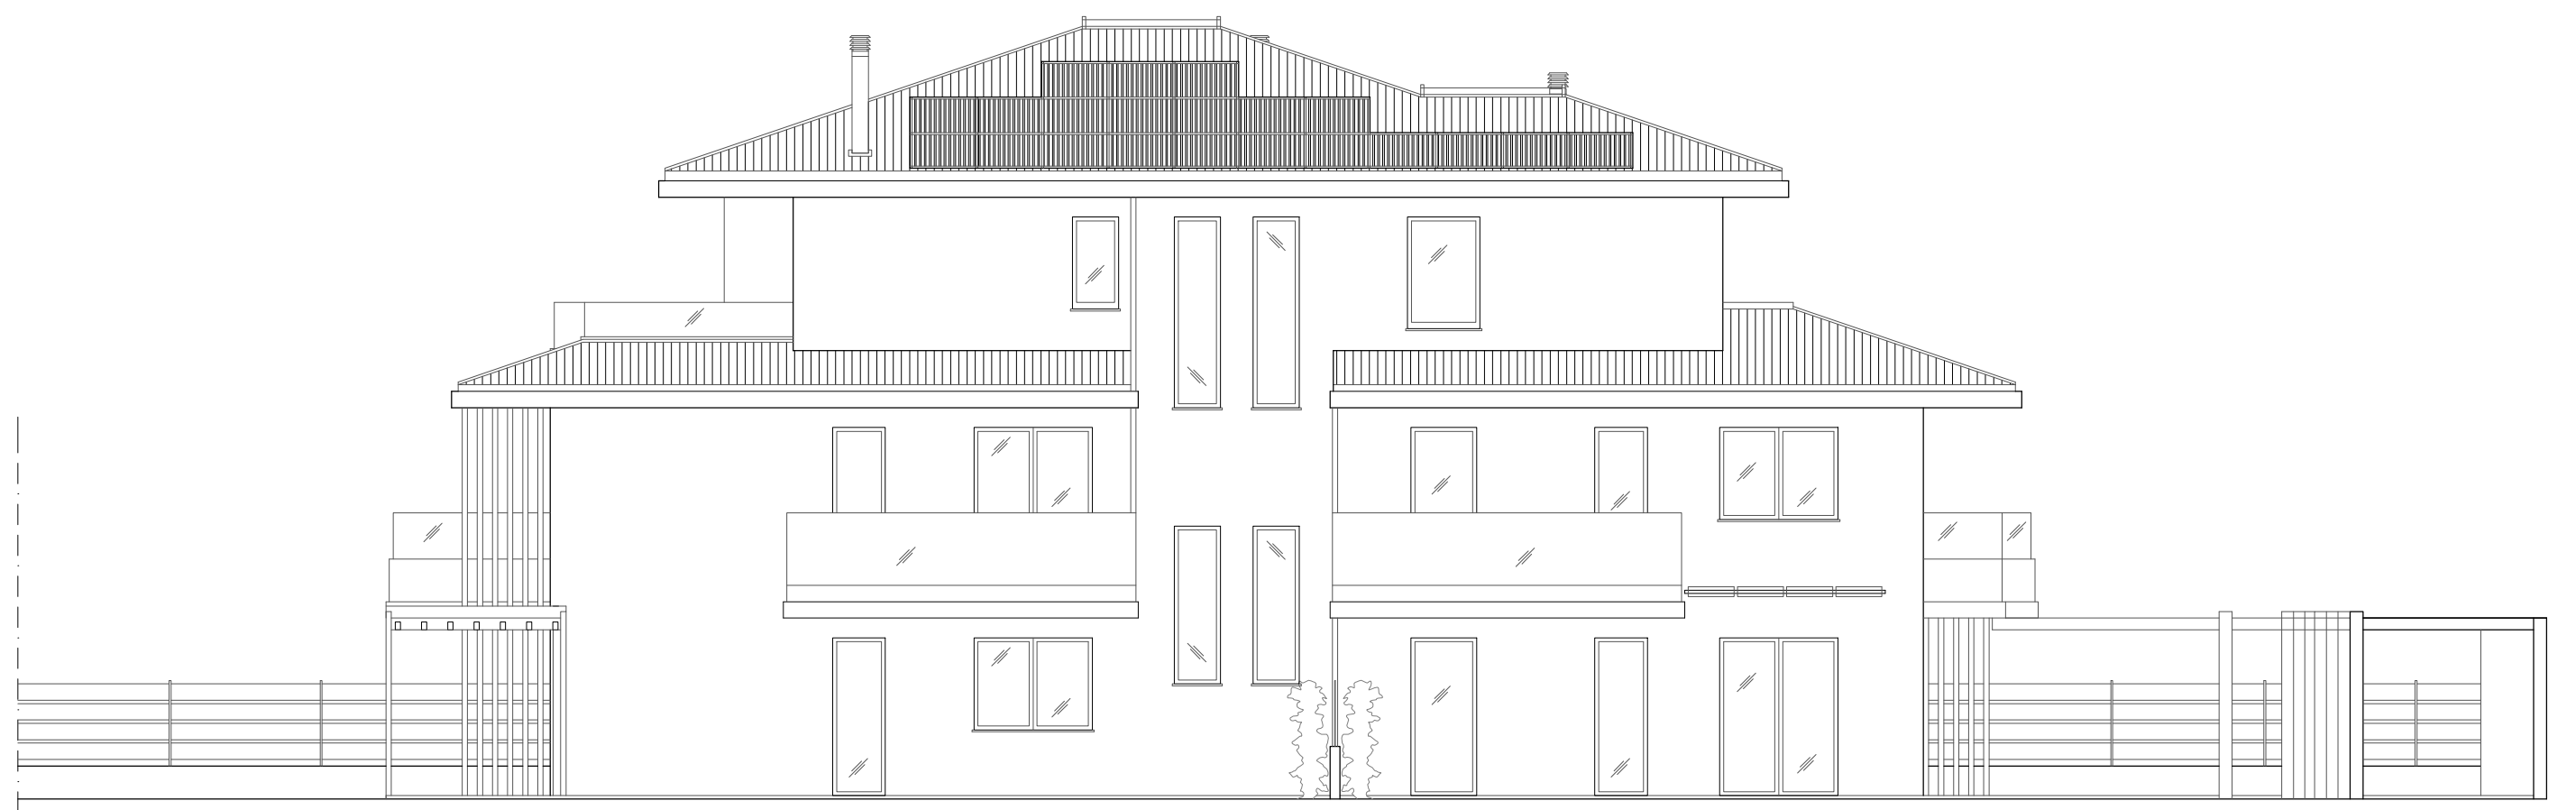

PROSPETTO EST BLOCCO "B"



PROSPETTO NORD BLOCCO "B"