

OGGETTO

PIANO DI RECUPERO PER INTERVENTO DI
DEMOLIZIONE E RICOSTRUZIONE IN C.SO TRENTO N.
13, NELL'AREA INDIVIDUATA ALL'ART. 47 DELLE
N.T.A. (TESSUTI DI RISTRUTTURAZIONE URBANISTICA),
COMPARTO NUMERO "6 BIS CORSO TRENTO".
CATASTO TERRENI: FG. 145 MAPP. 129 e 160

TAVOLA
4P
scala 1:100

SITUAZIONE DI PROGETTO

- PROSPETTO OVEST BLOCCO "A"

- PROSPETTO EST BLOCCO "A"

- PROSPETTO SUD BLOCCO "A"

- PROSPETTO NORD BLOCCO "A"

DATA: 14/03/2023

RICHIEDENTE

INTEGRAZIONE
NUOVA PROPOSTA

PROGETTISTI

STUDIO TECNICO

RACCA geom. Alessandro

RACCA arch. Eleonora

Tel. 0172-62658 fax 0172-63681

racca.geo@studioraccazanusso.net


Piazza Beppe Manfredi n.2

12045 - Fossano (CN)

RACCA geom. Alessandro

RACCA arch. Eleonora

La proprietà intellettuale di questi disegni appartiene solo allo "STUDIO TECNICO RACCA-ZANUSSO" che diffida da ogni divulgazione e riproduzione degli stessi al di fuori al contesto per il quale sono stati prodotti, in assenza di autorizzazione da parte dello studio. Si riserva, in caso contrario, di agire per vie legali per proteggere il proprio lavoro e la fiducia dei propri clienti.

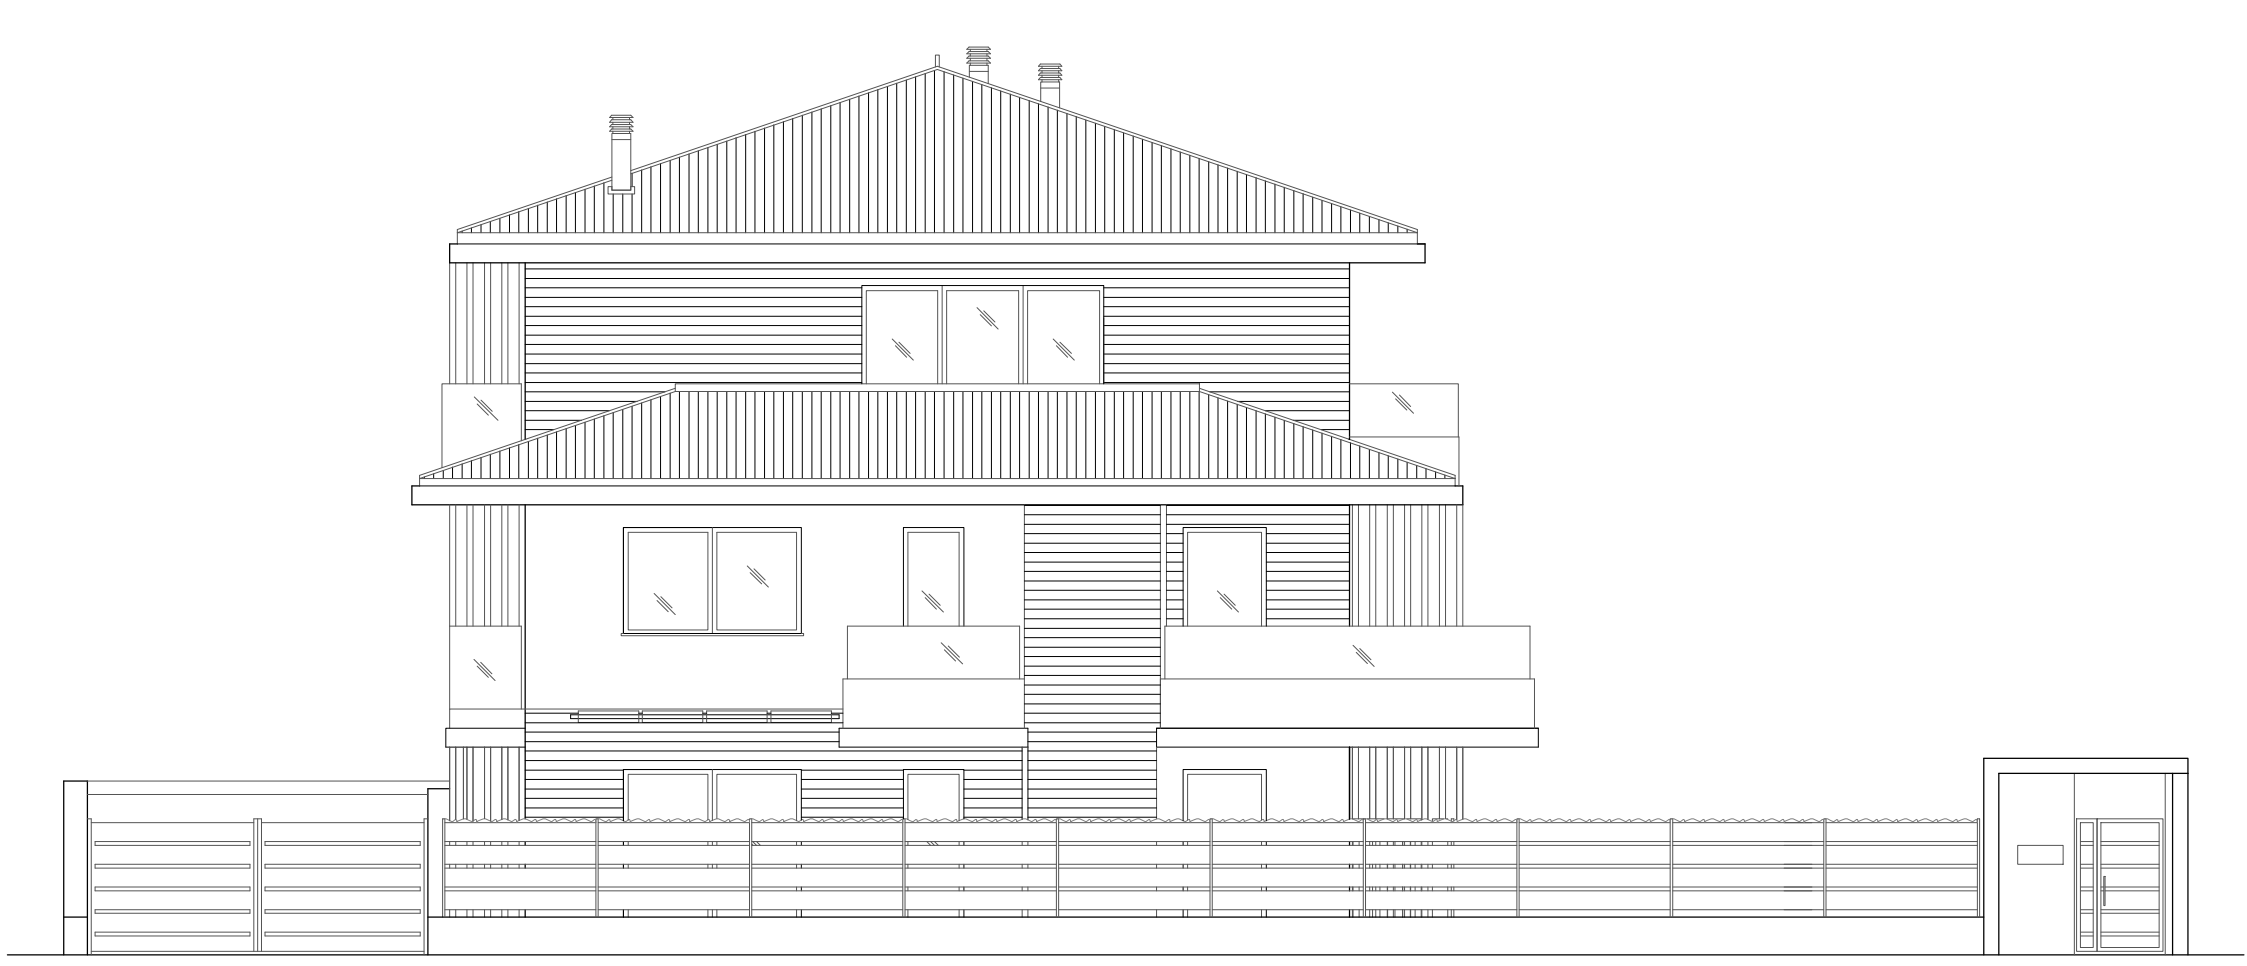


PROSPETTO OVEST BLOCCO "A"



PROSPETTO SUD BLOCCO "A"



PROSPETTO NORD BLOCCO "A"

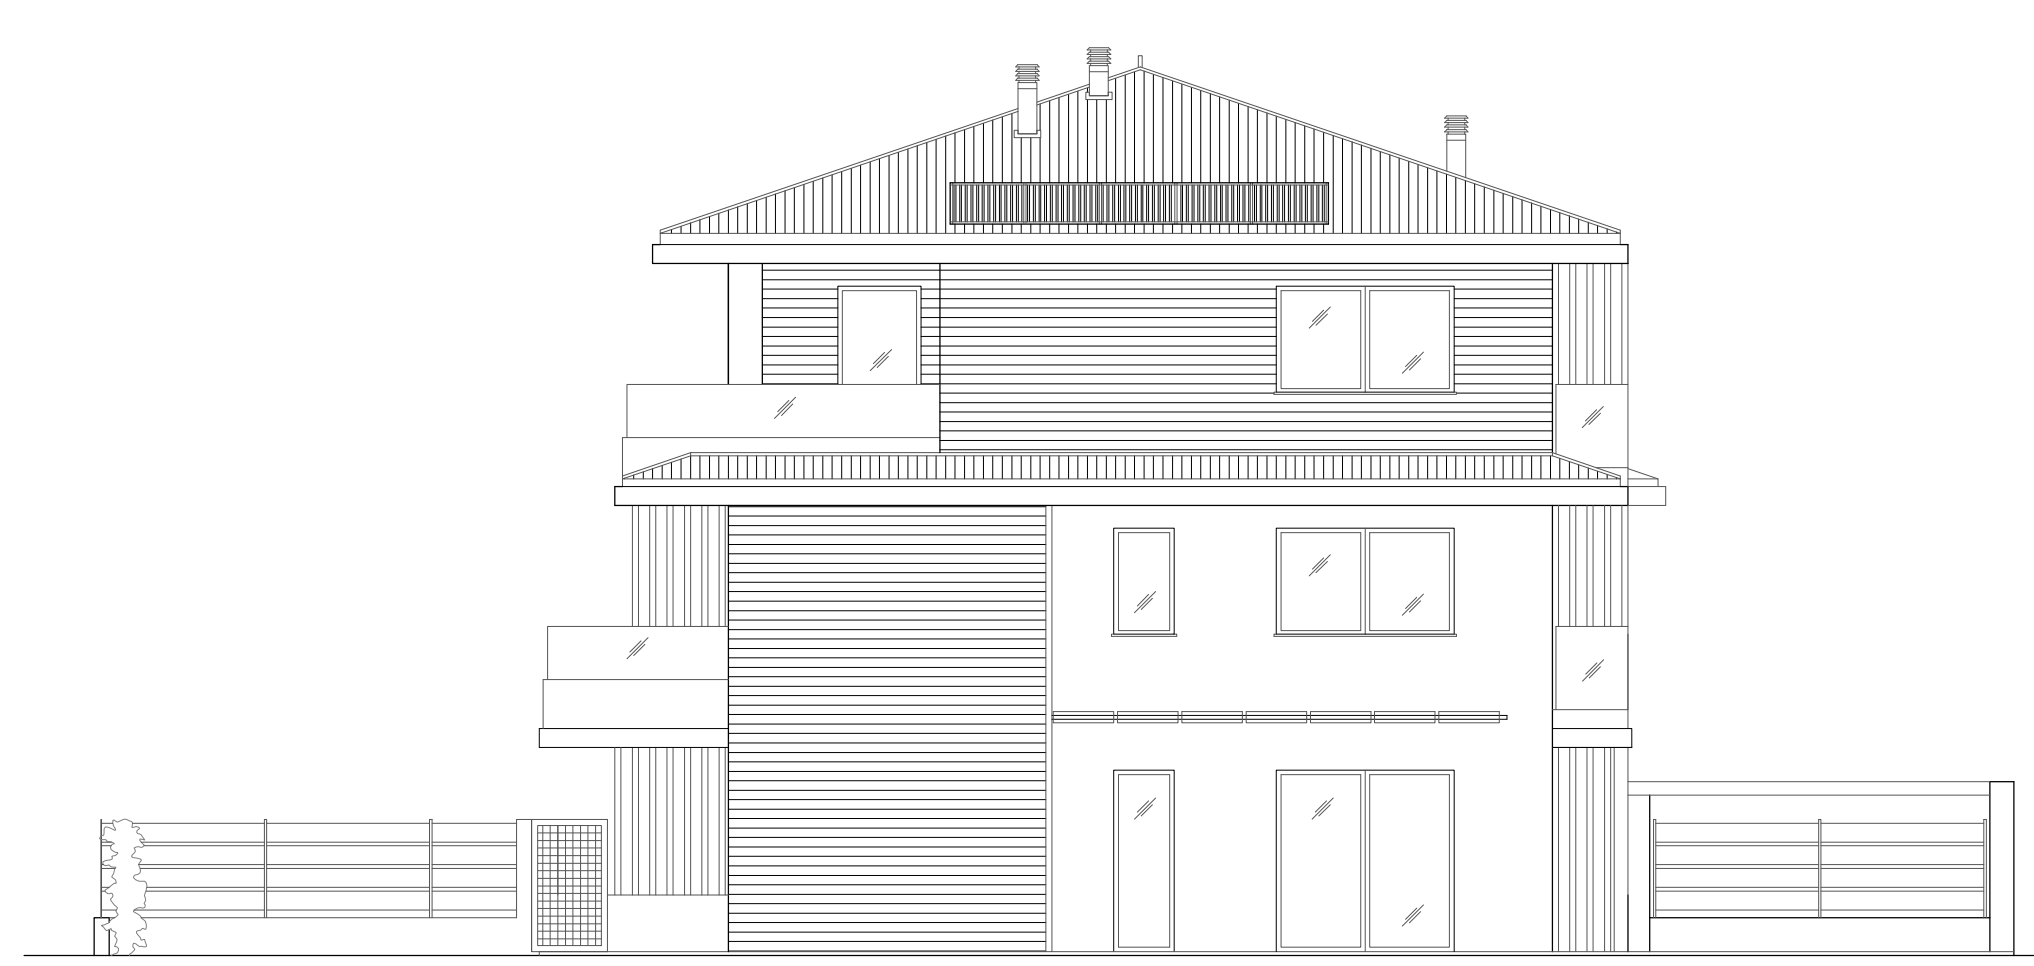

PROSPETTO EST BLOCCO "A"