



PROFILO FN1

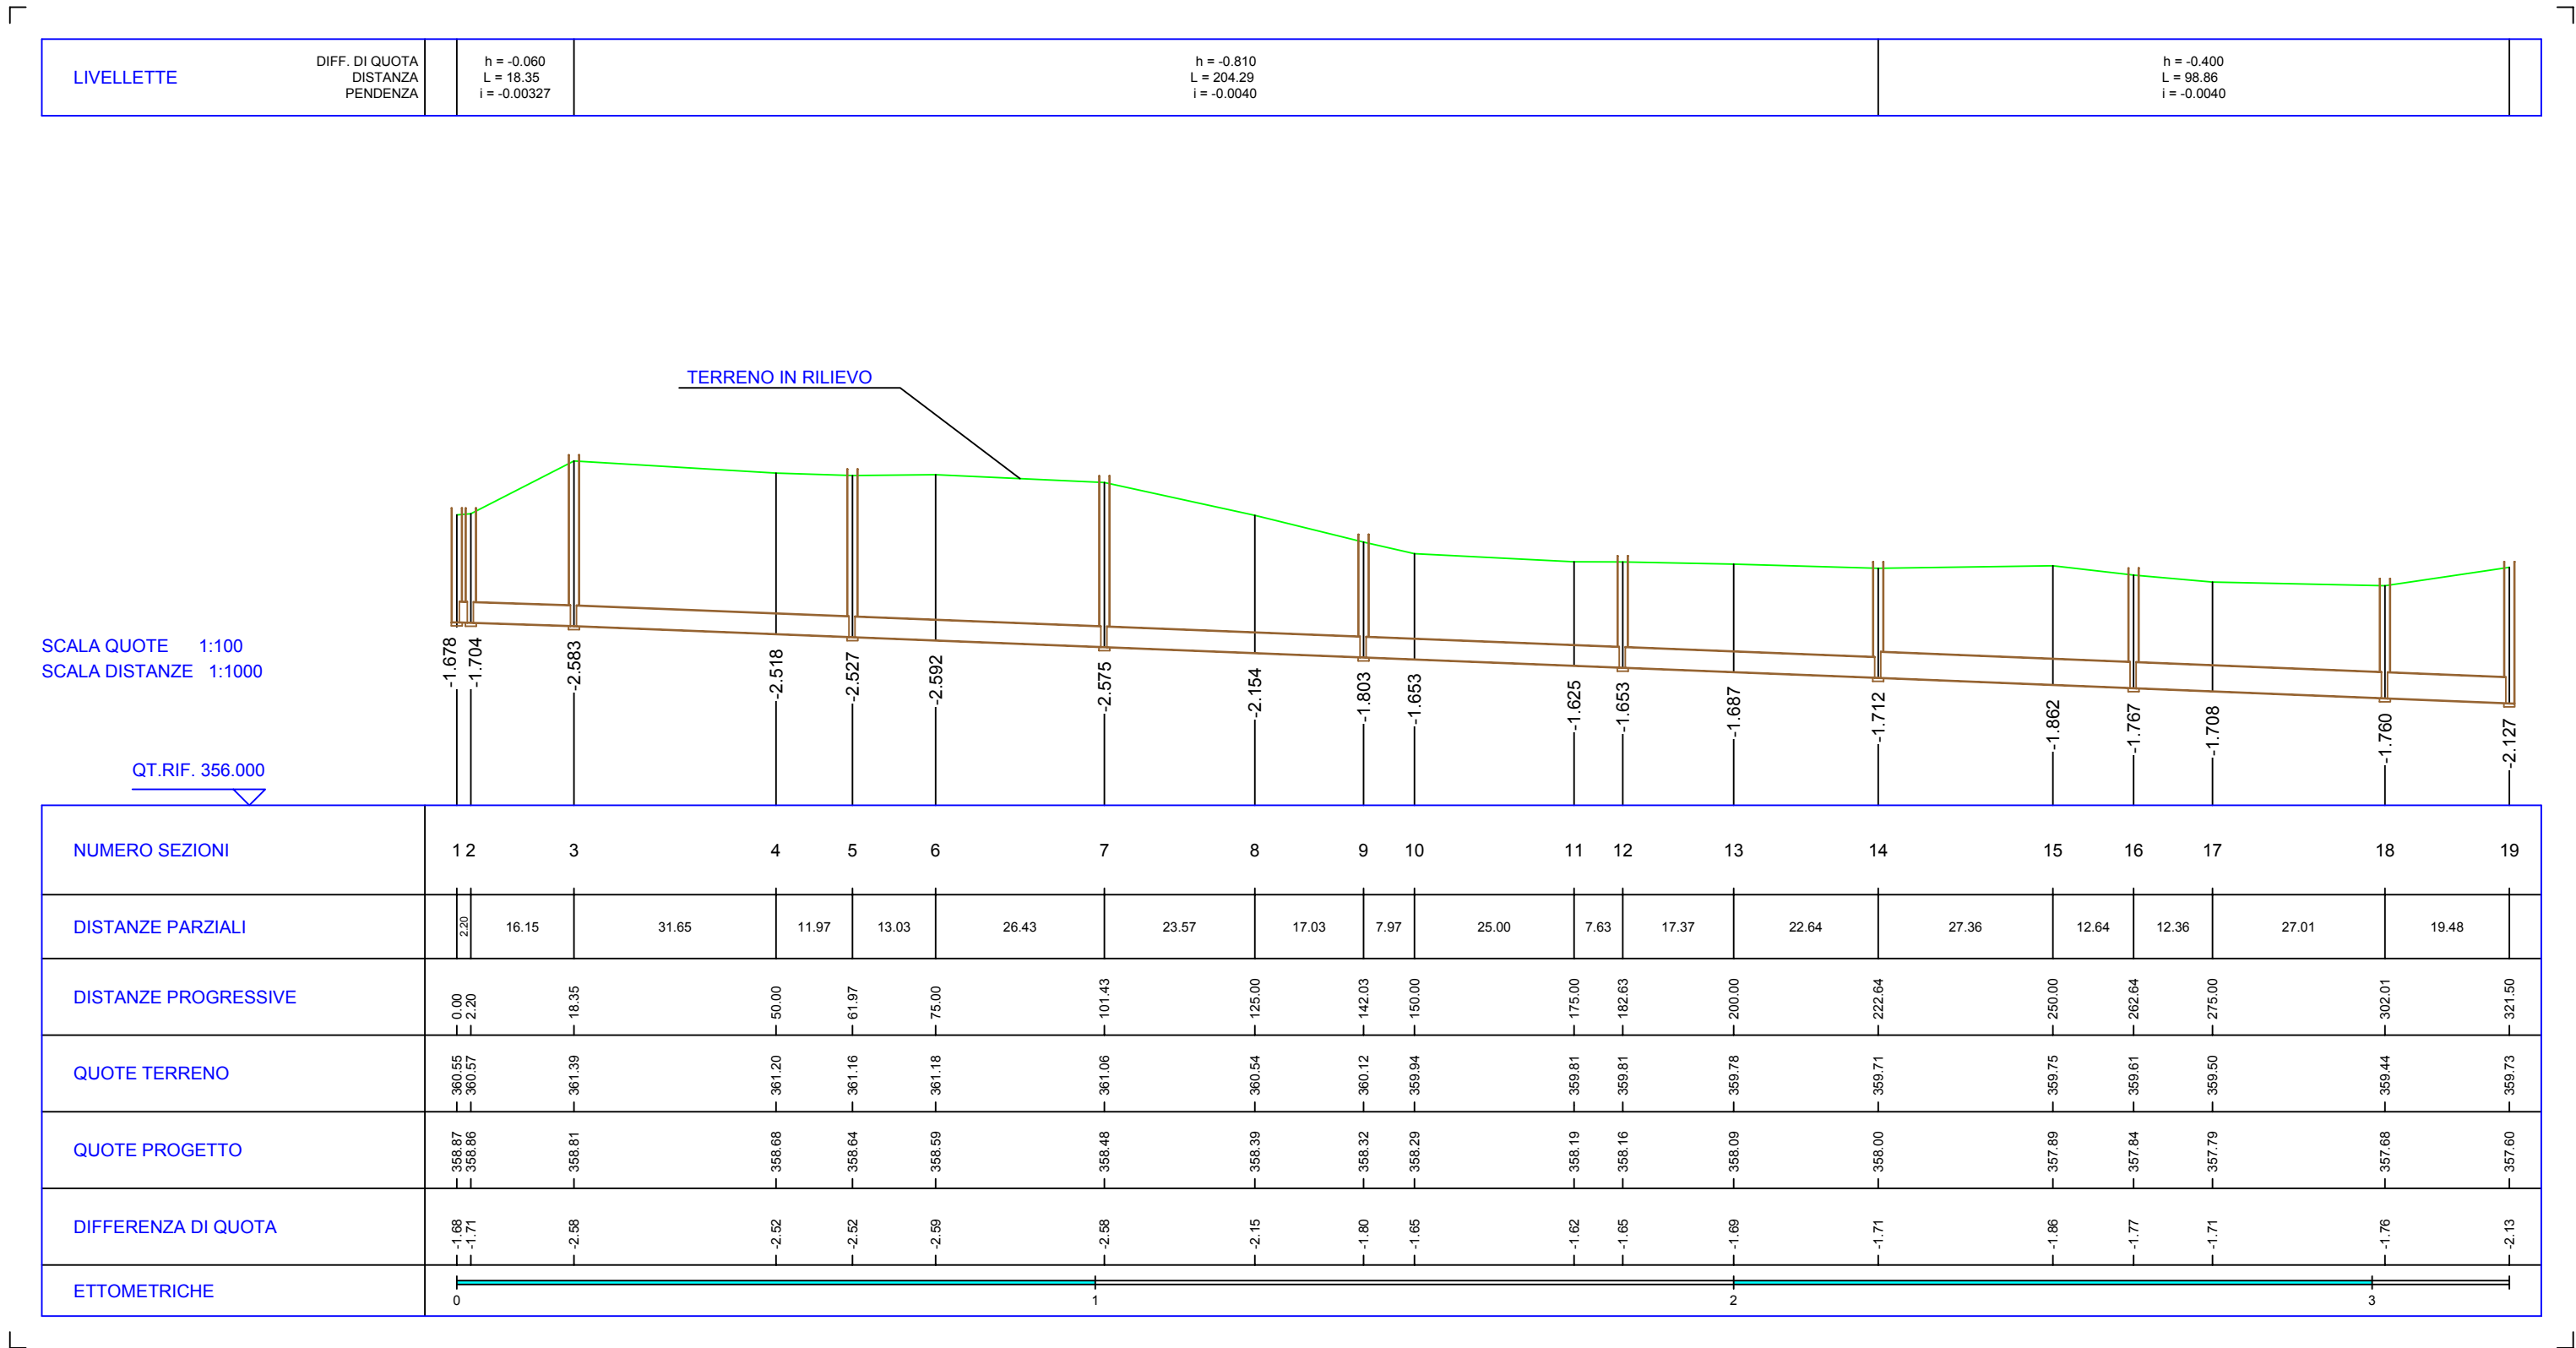

PROFILO FN2

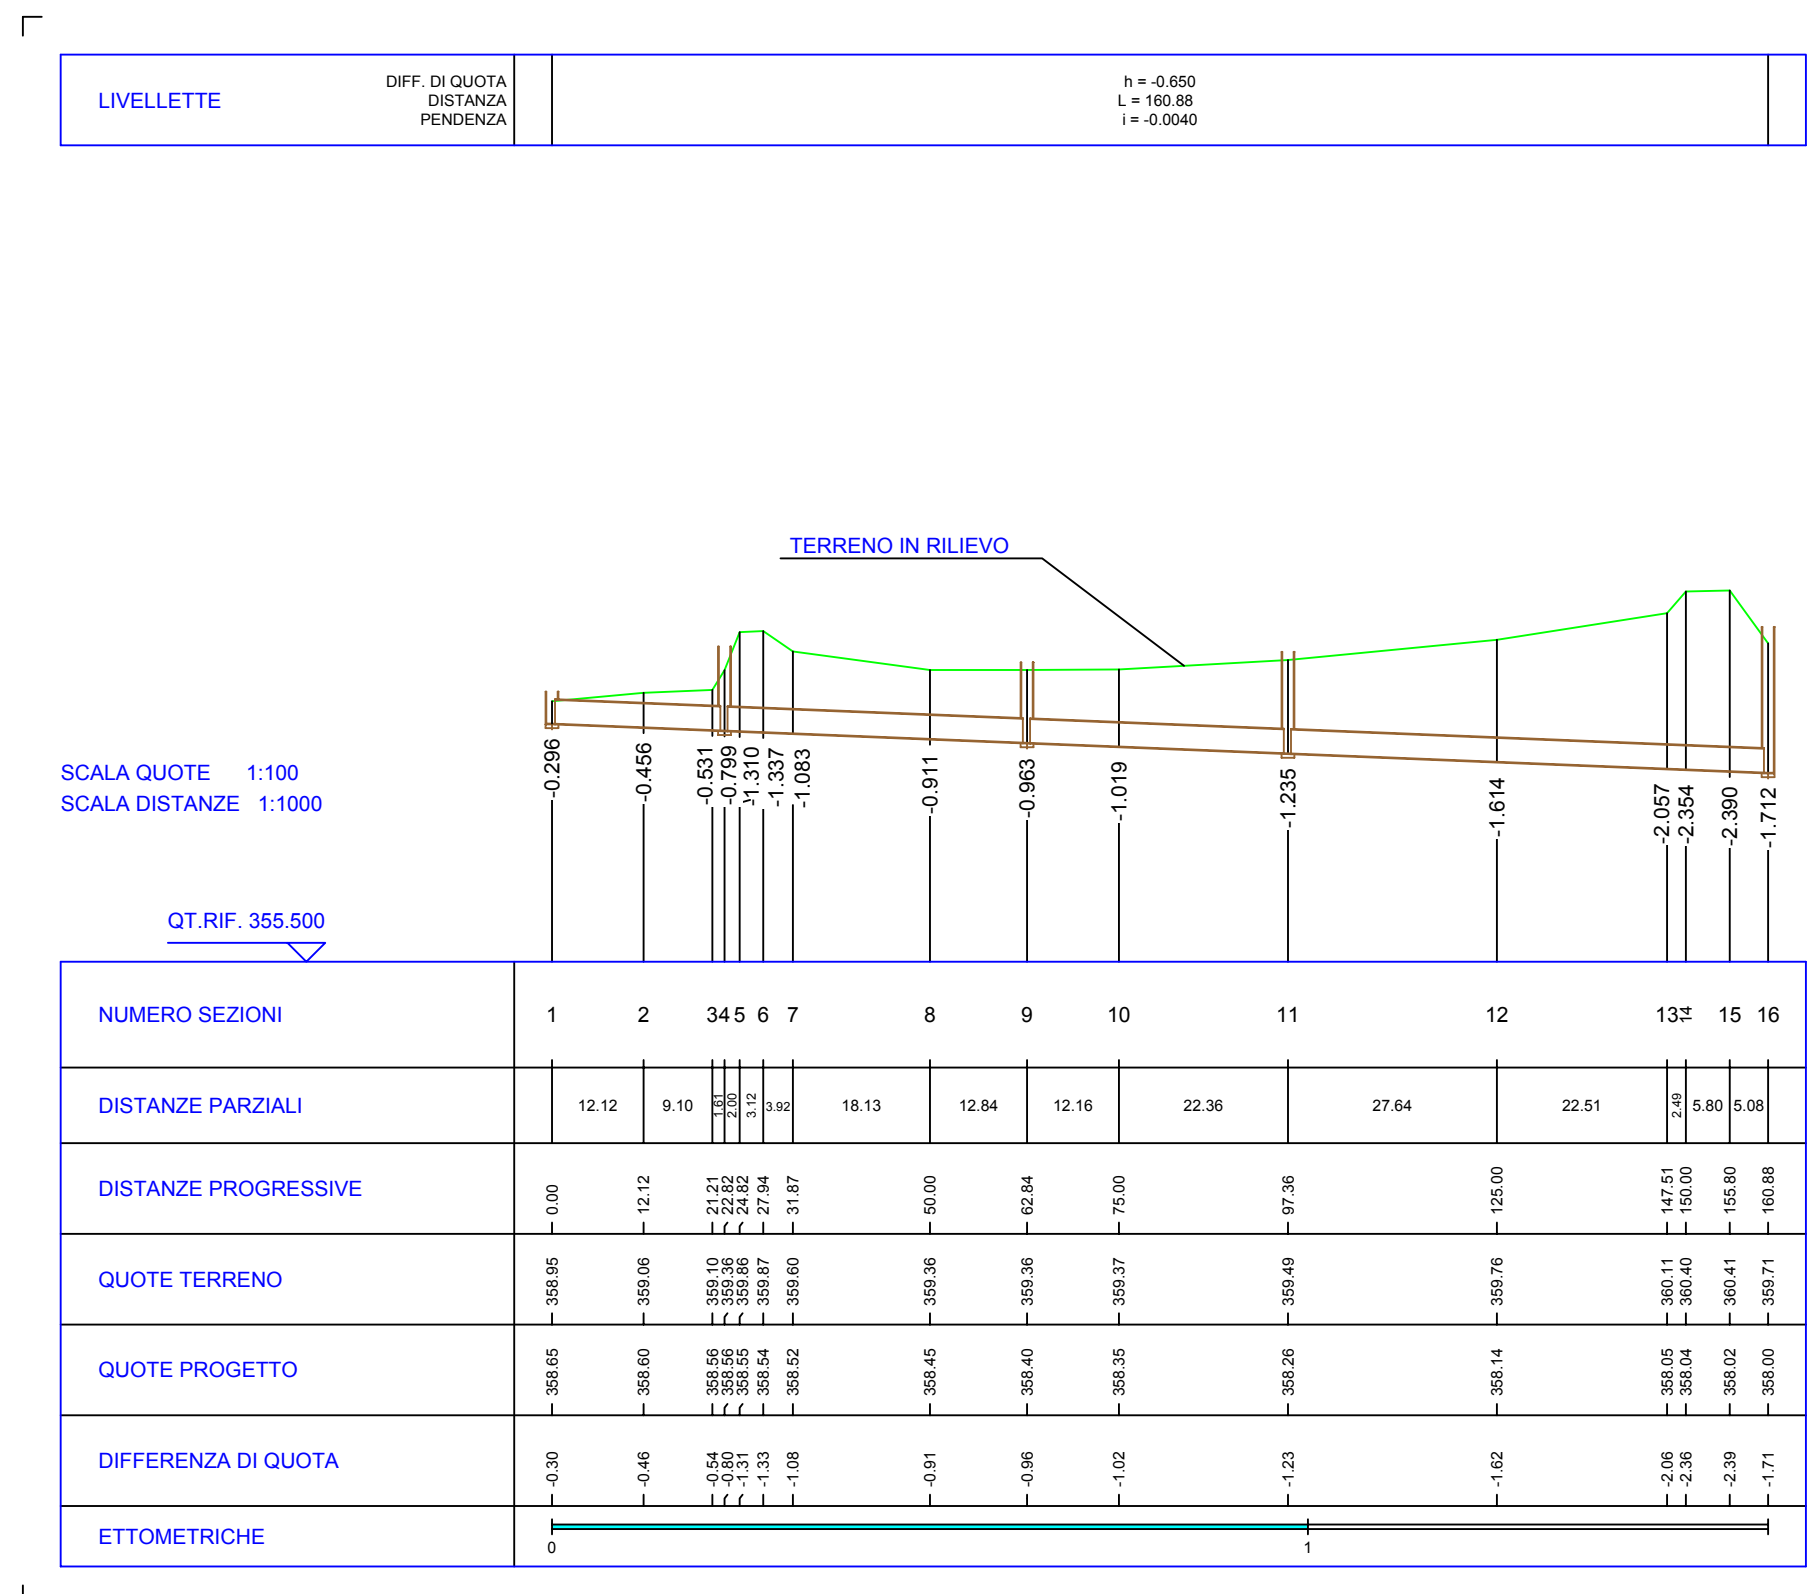

REGIONE PIEMONTE
COMUNE DI FOSSANO
PROVINCIA DI CUNEO

SITO: Area Produttiva di Nuovo Impianto - Comparto L2 - Via Villafalletto

COMMITTENTE:
Società: DIMAR s.p.A.
Via Cuneo n.34 - Fr. Roreto
12060 - CHERASCO (CN)
P.IVA 00294760046
tel. 0172-485111

PIANO ESECUTIVO
CONVENZIONATO
(ex art 43 L.R. 56/77 e s.m.i.)

PROGETTO DI PARCO COMMERCIALE
VIA VILLAFALLETTO

DATA:
marzo 2011

SCALA:
varia

Studio associato Ing. RAINA Marco e SACCO Paolo
Corso Giolitti, n°4 - 12022 - Busca (CN)
P.IVA e C.F. 02252390048; e-mail: staff@rs-ing.it
tel 0171-944594; fax 0171-948142, www.rs-ing.it

dis. Ing. Paolo SACCO

TITOLI ELABORATO:
PROFILI LONGITUDINALI
FOGNATURA NERA IN PROGETTO

ELABORATO:
TAVOLA T 423
Livello
P.DEF

N° TAVOLA
24

ANNOTAZIONI:

Agg.to:	Data	Descrizione
01	20.12.2011	

La riproduzione anche parziale del presente Elaborato è vietata a termini di legge.