


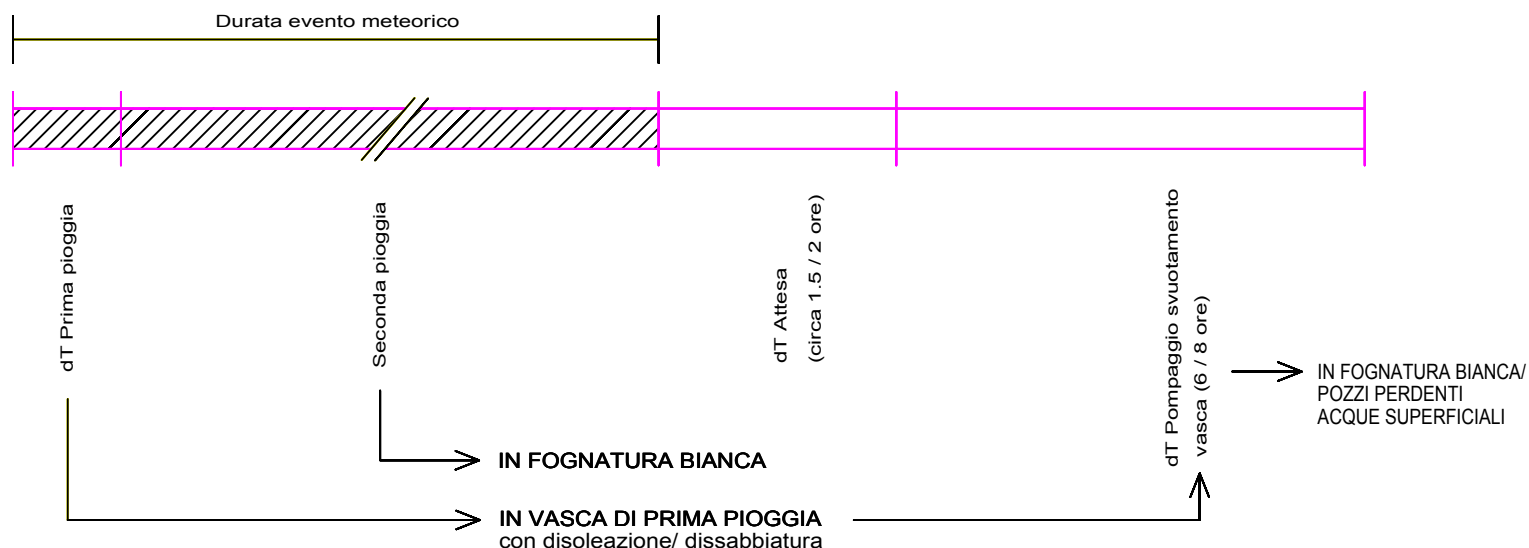


DIAGRAMMA DI AZIONAMENTO VASCA DI PRIMA PIOGGIA

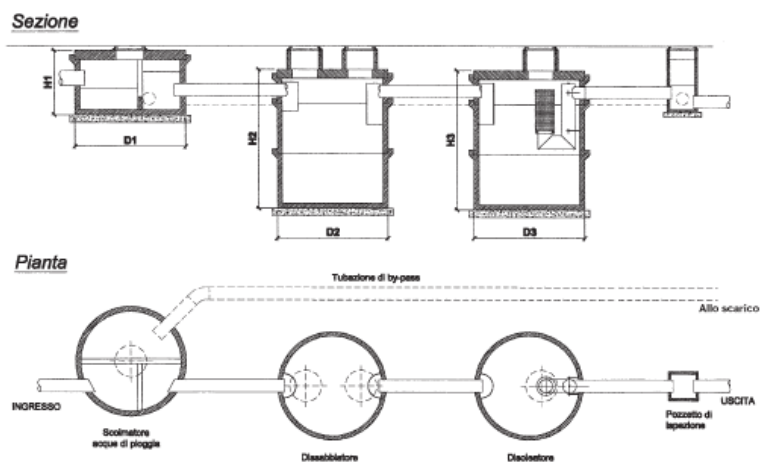

Nota:
 Gli impianti di depurazione prima pioggia sono ottenuti mediante assemblaggio di più elementi modulari sino a raggiungere la capacità di stoccaggio richiesta.
 Nelle planimetrie di progetto è indicato l'ingombro in funzione delle aree da depurare

REGIONE PIEMONTE
COMUNE DI FOSSANO
 PROVINCIA DI CUNEO

SITO: **Area Produttiva di Nuovo Impianto - Comparto L2 - Via Villafalletto**

COMMITTENTE:
 Società: DIMAR s.p.A.
 Via Cuneo n.34 - Fr. Roreto
 12060 - CHERASCO (CN)
 P.IVA 00294760046
 tel. 0172-485111

**PIANO ESECUTIVO
 CONVENZIONATO**
 (ex art 43 L.R. 56/77 e s.m.i)

DATA:
 marzo 2011

**PROGETTO DI PARCO COMMERCIALE
 VIA VILLAFALLETTO**

Studio associato Ing. RAINA Marco e SACCO Paolo
 Corso Giolitti, n°4 - 12022 - Busca (CN)
 P.IVA e C.F.02252390048; e- mail: staff@rs-ing.it
 tel 0171-944594; fax 0171-948142, www.rs-ing.it

dott. ing. Paolo SACCO

TITOLI ELABORATO:
**PARTICOLARI COSTRUTTIVI VASCA DI PRIMA PIOGGIA,
 PIANTE E SEZIONI**

ELABORATO:
TAVOLA T 424

N° TAVOLA
25

Livello
 P.DEF

ANNOTAZIONI:

Agg.to:	Data	Descrizione
01	20.12.2011	

La riproduzione anche parziale del presente Elaborato è vietata a termini di legge