


Superficie Territoriale di mq 44.902 di cui:
 mq 8.248 per viabilità di cui 1.268 mq già disponibili alla p.a.;
 mq 9.259 per il soddisfacimento di Standard Pubblico parcheggi;
 mq 3.262 per il soddisfacimento di Standard Pubblico verde;
 Superficie Fondiaria residua di mq 24.133;
 Nel dettaglio:
 Superficie copribile massima di mq. 15.687;
 Superficie Utile Lorda massima di mq 44.901;
 Superficie Coperta a progetto di PEC è di mq 13.179;
 Superficie Lorda a progetto è di mq 11.791;

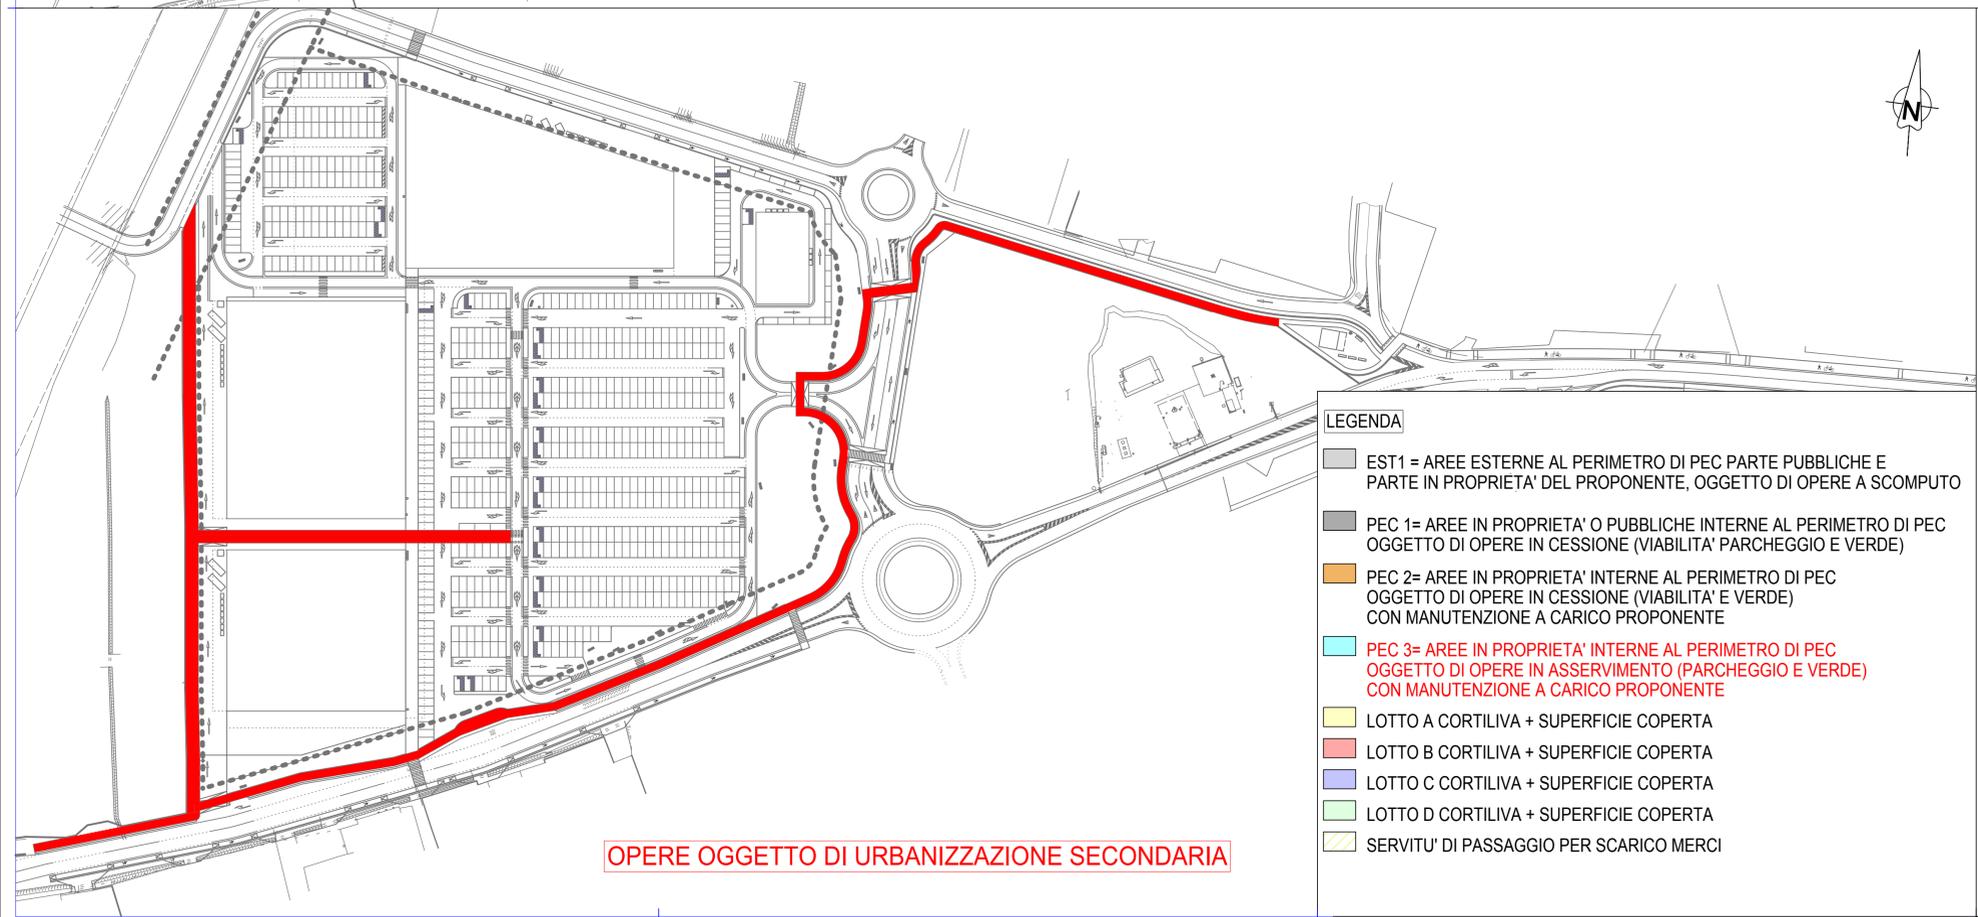

OPERE OGGETTO DI URBANIZZAZIONE SECONDARIA

LEGENDA

- EST1 = AREE ESTERNE AL PERIMETRO DI PEC PARTE PUBBLICHE E PARTE IN PROPRIETA' DEL PROPONENTE, OGGETTO DI OPERE A SCOMPUTO
- PEC 1= AREE IN PROPRIETA' O PUBBLICHE INTERNE AL PERIMETRO DI PEC OGGETTO DI OPERE IN CESSIONE (VIABILITA' PARCHEGGIO E VERDE)
- PEC 2= AREE IN PROPRIETA' INTERNE AL PERIMETRO DI PEC OGGETTO DI OPERE IN CESSIONE (VIABILITA' E VERDE) CON MANUTENZIONE A CARICO PROPONENTE
- PEC 3= AREE IN PROPRIETA' INTERNE AL PERIMETRO DI PEC OGGETTO DI OPERE IN ASSERVIMENTO (PARCHEGGIO E VERDE) CON MANUTENZIONE A CARICO PROPONENTE
- LOTTO A CORTILIVA + SUPERFICIE COPERTA
- LOTTO B CORTILIVA + SUPERFICIE COPERTA
- LOTTO C CORTILIVA + SUPERFICIE COPERTA
- LOTTO D CORTILIVA + SUPERFICIE COPERTA
- SERVITU' DI PASSAGGIO PER SCARICO MERCI



REGIONE PIEMONTE COMUNE DI FOSSANO PROVINCIA DI CUNEO														
SITO: Area Produttiva di Nuovo Impianto - Comparto L2 - Via Villafalletto														
COMMITTENTE: Società DIMAR s.p.A. Via Cuneo n.34 - Fr. Roreto 12060 - CHERASCO (CN) P.IVA 00294760048 tel. 0172-485111		PIANO ESECUTIVO CONVENZIONATO <small>(ex art 43 L.R. 56/77 e s.m.i.)</small>												
DATA: 22.08.2011		PROGETTO DI PARCO COMMERCIALE VIA VILLAFALLETTO												
STUDIO ASSOCIATO ING. DAMIA MARCO e SACCO PAOLO Corso Giolitti, n°4 - 12022 - BUSCA (CN) P.IVA e C.F. 02252390048, e-mail: staff@rs-ing.it tel 0171-944594; fax 0171-945142; www.rs-ing.it rs-ing@easnet.it		ING. PAVO SACCO												
TITOLI ELABORATI: PLANIMETRIA GENERALE DI PROGETTO AREE ESTERNE - OPERE PUBBLICHE A SCOMPUTO -		ELABORATO: TAVOLA T 425 P.PREL												
ANNOTAZIONI:		N° TAVOLA: 4a												
<table border="1" style="width: 100%; border-collapse: collapse;"> <thead> <tr> <th>Appr.</th> <th>Data</th> <th>Descrizione</th> </tr> </thead> <tbody> <tr> <td>04</td> <td>04.02.2013</td> <td></td> </tr> <tr> <td>05</td> <td>06.08.2013</td> <td></td> </tr> <tr> <td>03</td> <td>03.10.2012</td> <td></td> </tr> </tbody> </table>	Appr.	Data	Descrizione	04	04.02.2013		05	06.08.2013		03	03.10.2012		<small>La riproduzione anche parziale del presente Elaborato è vietata a pena di legge.</small>	
Appr.	Data	Descrizione												
04	04.02.2013													
05	06.08.2013													
03	03.10.2012													