POZZETTO ISPEZIONE — ACQUEDOTTO

POZZETTO PRINCIPALE — ACQUEDOTTO

CONDOTTA CIRCOLARE IN: GHISA SFEROIDALE TRONCO PUBBLICO POLIETILENE PE100 PFA 25 TRONCHI PRIVATI — ACQUEDOTTO

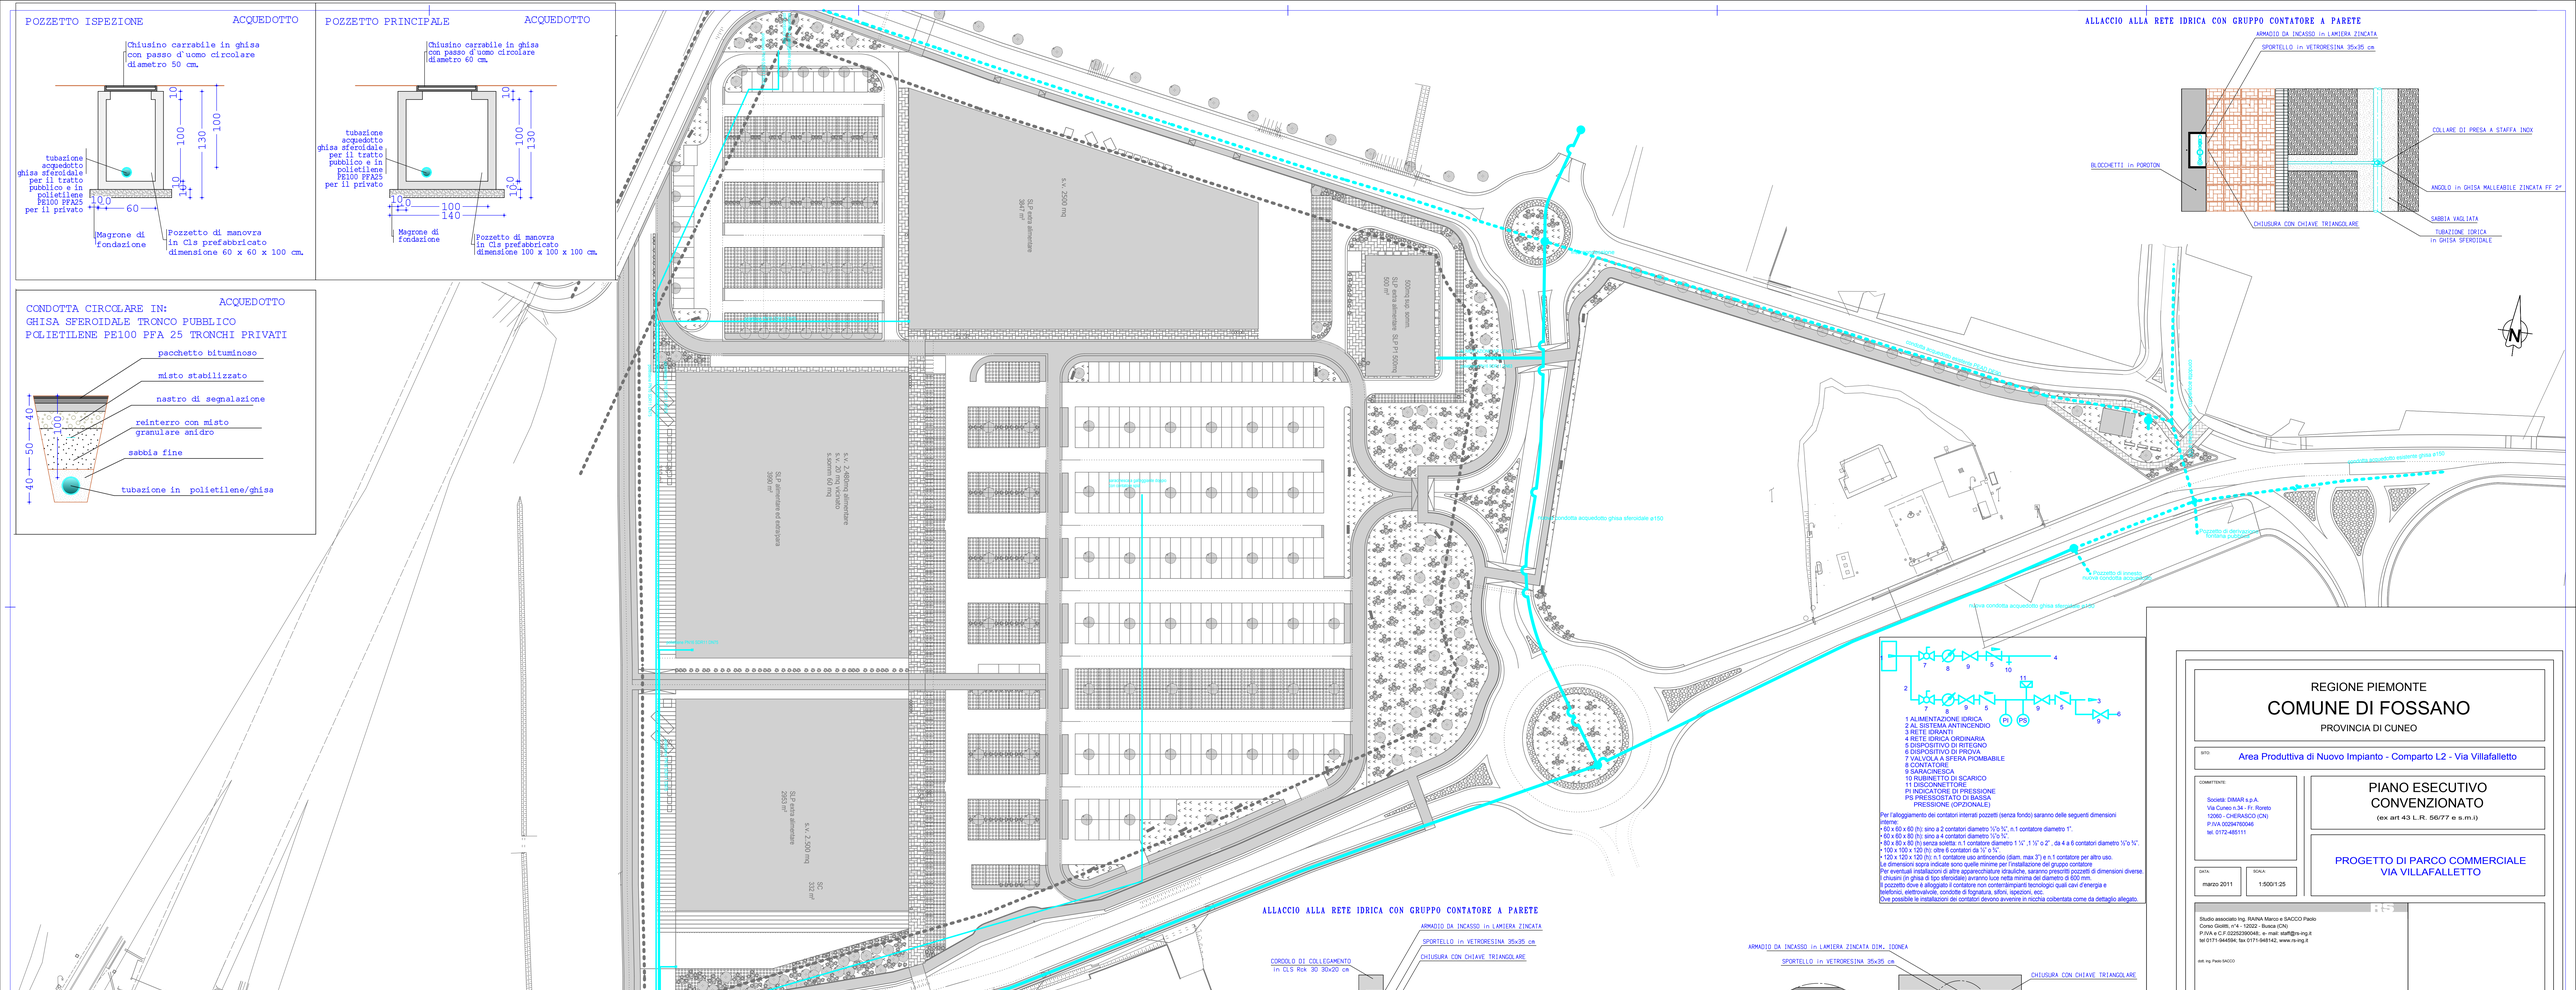

ALLACCIO ALLA RETE IDRICA CON GRUPPO CONTATORE A PARETE

1 ALIMENTAZIONE IDRICA
2 AL SISTEMA ANTINCENDIO
3 RETE IDRANTI
4 RETE IDRICA ORDINARIA
5 DISPOSITIVO DI RITEGNO
6 DISPOSITIVO DI PROVA
7 VALVOLA A SFERA PIOMBABILE
8 CONTATORE
9 SARACINESCA
10 RUBINETTO DI SCARICO
11 DISCONNETTORE
PI INDICATORE DI PRESSIONE
PS PRESSOSTATO DI BASSA PRESSIONE (OPZIONALE)

Per l'alloggiamento dei contatori interrati pozzetti (senza fondo) saranno delle seguenti dimensioni interne:
- 60 x 60 x 60 (h): sino a 2 contatori diametro 1/2"o 3/4", n.1 contatore diametro 1".
- 60 x 60 x 80 (h): sino a 4 contatori diametro 1/2"o 3/4".
- 80 x 80 x 80 (h) senza soletta: n.1 contatore diametro 1 1/4",1 1/2" o 2" , da 4 a 6 contatori diametro 1/2"o 3/4".
- 100 x 100 x 120 (h): oltre 6 contatori da 1/2" o 3/4".
- 120 x 120 x 120 (h): n.1 contatore uso antincendio (diam. max 3") e n.1 contatore per altro uso.

Le dimensioni sopra indicate sono quelle minime per l'installazione del gruppo contatore
Per eventuali installazioni di altre apparecchiature idrauliche, saranno prescritti pozzetti di dimensioni diverse.
I chiusini (in ghisa di tipo sferoidale) avranno luce netta minima del diametro di 600 mm.
Il pozzetto dove è alloggiato il contatore non conterrà impianti tecnologici quali cavi d'energia e telefonici, elettrovalvole, condotte di fognatura, sifoni, ispezioni, ecc.
Ove possibile le installazioni dei contatori devono avvenire in nicchia coibentata come da dettaglio allegato.

ALLACCIO ALLA RETE IDRICA CON GRUPPO CONTATORE A PARETE

REGIONE PIEMONTE

COMUNE DI FOSSANO

PROVINCIA DI CUNEO

SITO: Area Produttiva di Nuovo Impianto - Comparto L2 - Via Villafalletto

COMMITTENTE:
Società: DIMAR s.p.A.
Via Cuneo n.34 - Fr. Roreto
12060 - CHERASCO (CN)
P.IVA 00294750046
tel. 0172-485111

PIANO ESECUTIVO CONVENZIONATO
(ex art 43 L.R. 56/77 e s.m.i)

PROGETTO DI PARCO COMMERCIALE VIA VILLAFALLETTO

DATA: marzo 2011
SCALA: 1:500/1:25

Studio associato Ing. RAINA Marco e SACCO Paolo
Corso Giolitti, n°4 - 12022 - Busca (CN)
P.IVA e C.F.02252390046; e- mail: staff@rs-ing.it
tel 0171-944594; fax 0171-948142; www.rs-ing.it

dott. ing. Paolo SACCO

TITOLO ELABORATO:
PLANIMETRIA e SEZIONI RETI dei SOTTOSERVIZI
- acquedotto -

ELABORATO: TAVOLA T 406
NOME: P.PREL
N° TAVOLA: 6

ANNOTAZIONI:

Agg.to	Data	Descrizione
05	06.08.2013	
02	03.10.2012	
03	04.02.2013	

La riproduzione anche parziale del presente Elaborato è vietata a termini di legge

DIMAR S.P.A. FOSSANO Elab. n. 13 PVC