

s e b a s t i a n o

architetto

MELLANO via Roma, 26 FOSSANO CN

tel. e fax: 017262541- p.iva 01035840048

e-mail: studiomellano@libero.it



PROGETTO DI

RIQUALIFICAZIONE DI EDIFICI A DESTINAZIONE NON RESIDENZIALE DISMESSI

ai sensi Legge 106/2011 art. 5 commi 9-14

AREA INDUSTRIALE EX I.C.A. (Industria Concimi ed Affini) SITA IN VIA SAN LAZZARO

(foglio 150 particella 14)



ш

elaborato:

INQUADRAMENTI CARTOGRAFICI

dicembre 2013


committente:


SAN LAZZARO S.r.I.

Partita IVA 02936350046


progettista:

arch. Sebastiano MELLANO Ordine architetti di Cuneo n. 1016 Elaborato di proprietà dello studio ad esclusivo utilizzo della committenza. Ogni forma di divulgazione e sfruttamento è tutelata dalle norme sui diritti d'au

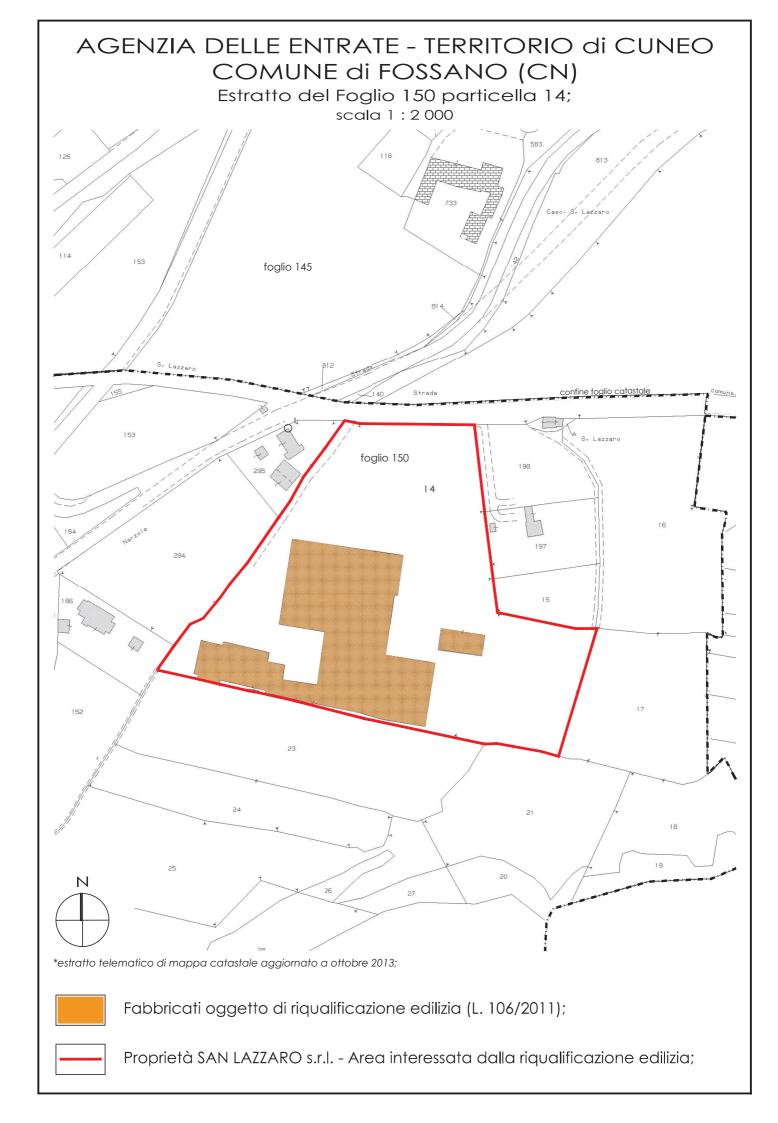

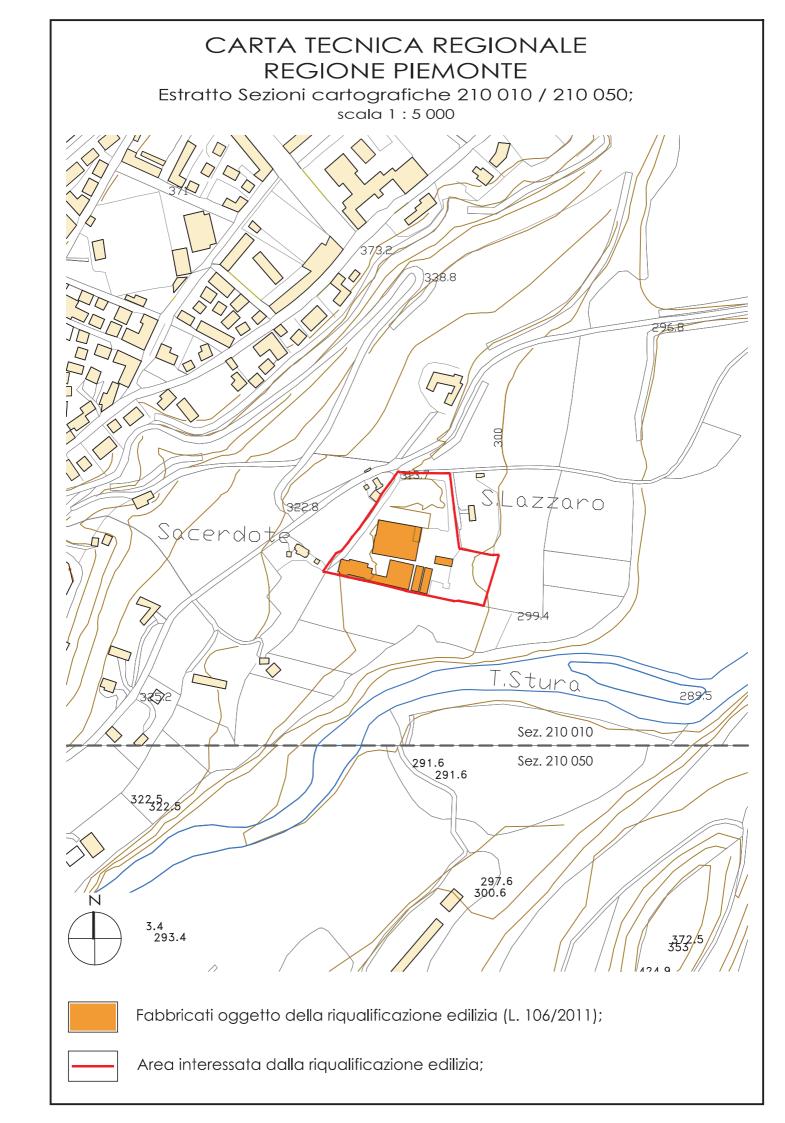

EStratto della Tav. P1 - Carta quadro strutturale; scala 1 : 250 000

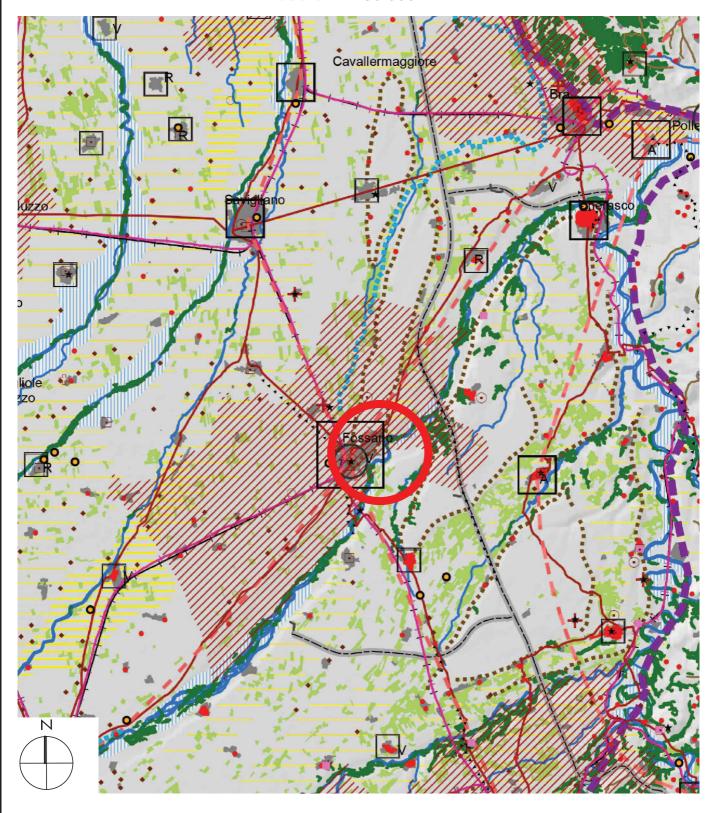



Zona interessata dall'intervento di riqualificazione edilizia (L. 106/2011);




Edificato;



Sistemi della paleoindustria e della produzione industriale otto-novecentesca;

EStratto della Tav. P2 - Carta beni paesaggistici; scala 1 : 250 000

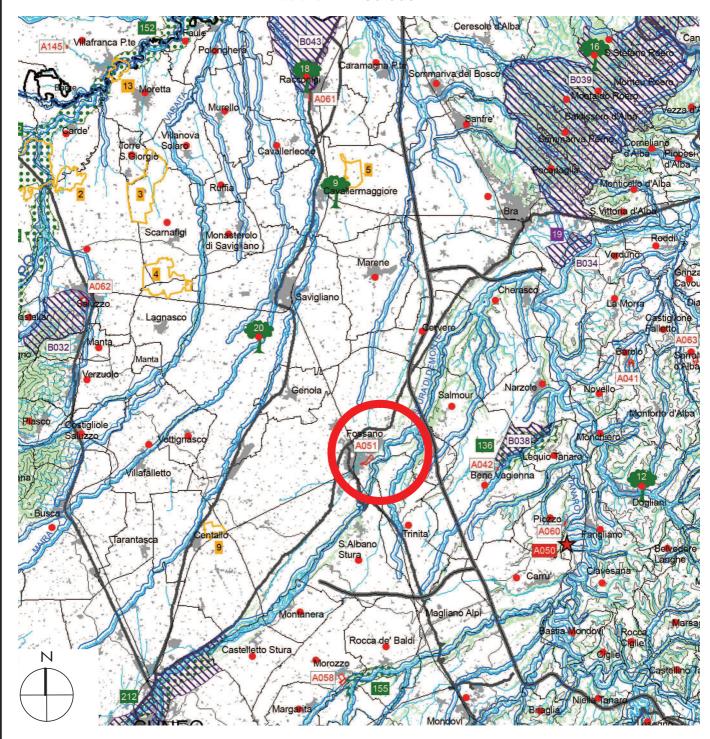



Zona interessata dall'intervento di riqualificazione edilizia (L. 106/2011);




Edificato;



Aree vincolate ai sensi dell'art. 142 del D.Lgs 42/04 e s.m.i.: I fiumi, i torrenti, i corsi d'acqua iscritti negli elenchi previsti dal testo unico delle disposizioni di legge sulle acque ed impianti elettrici, approvato con regio decreto 11 dicembre 1933, n. 1775, e le relative sponde o piedi degli argini per una fascia di 150 metri ciascuna (lett. c);

EStratto della Tav. P3 - Carta ambiti e unità di paesaggio scala 1 : 250 000

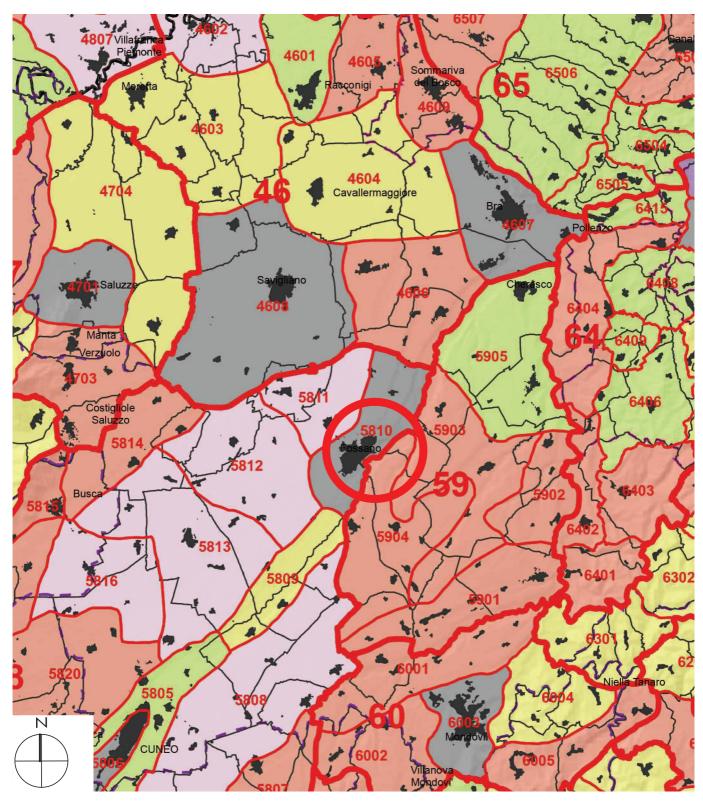



Zona interessata dall'intervento di riqualificazione edilizia (L. 106/2011);




Tipologie normative delle UP (art. 11): urbano rilevante alterato;



Ambiti di paesaggio;

EStratto della Tav. P4.7 - Carta componenti paesaggistiche; scala 1 : 100 000

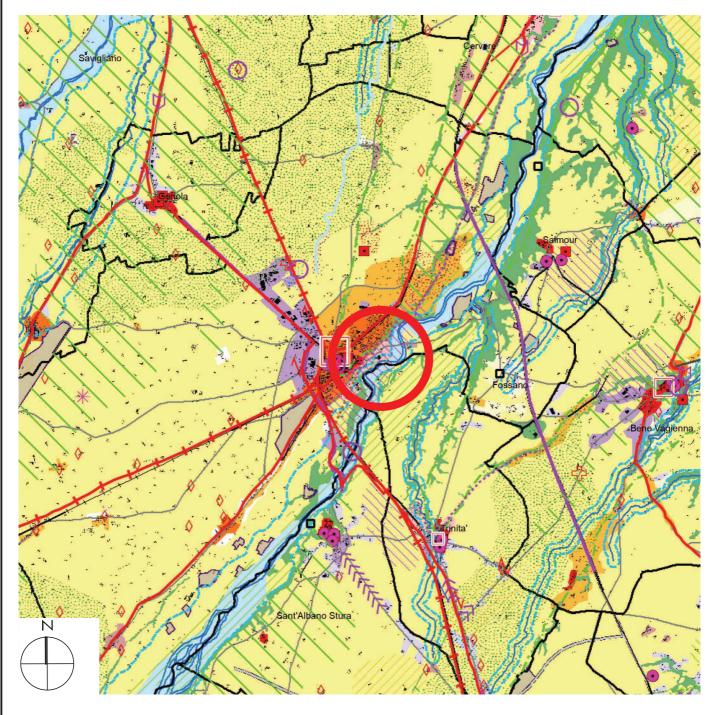



Zona interessata dall'intervento di riqualificazione edilizia (L. 106/2011);



Tessuti discontinui suburbani (art. 36) m.i.4;



Profili paesaggistici (art. 30);




Fascia fluviale allargata (art. 14);



Insediamenti tradizionali con bordi poco alternati o fronti urbani costituiti da edificati compatti in rapporto con acque, boschi coltivi (art. 31);

Estratto della Tav. P5 - Carta rete ecologica storico culturale e fruitiva; scala 1 : 250 000

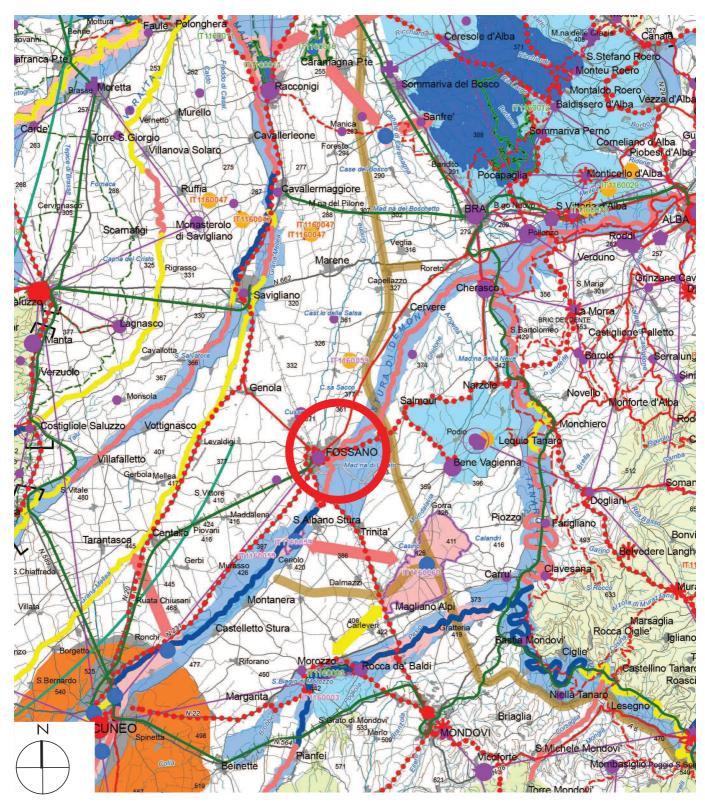



Zona interessata dall'intervento di riqualificazione edilizia (L. 106/2011);




Aree urbanizzate, di espansione e relative pertinenze;



Contesti fluviali;

PIANO dell'ASSETTO IDROGEOLOGICO (P.A.I.) REGIONE PIEMONTE

Difesa del suolo; scala 1 : 5 000

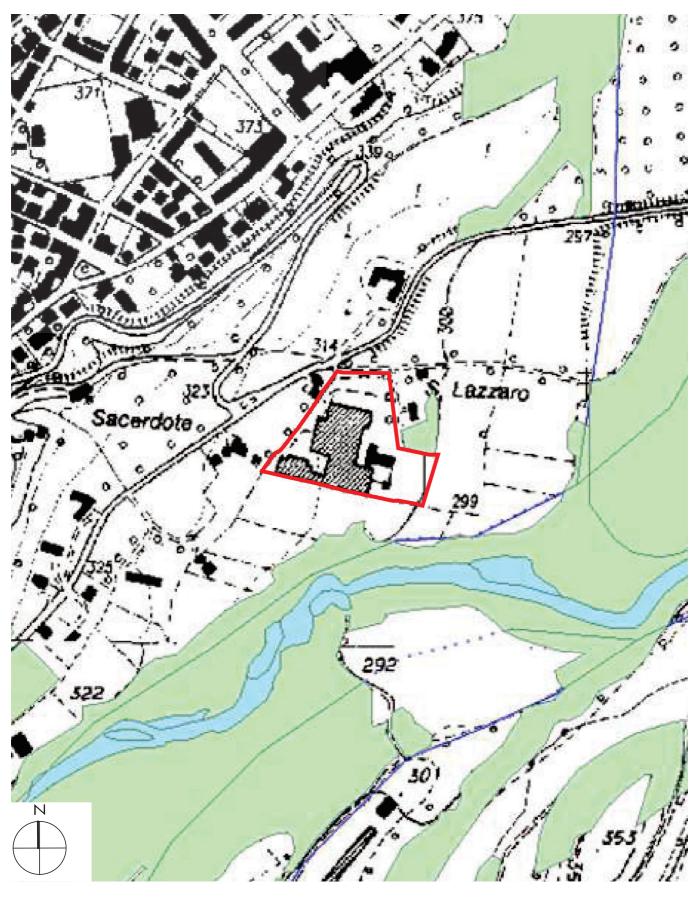




Area interessata dall'intervento di riqualificazione edilizia (L. 106/2011);

CARTA DEI SUOLI REGIONE PIEMONTE

Estratto della Tav. 210; scala 1 : 50 000

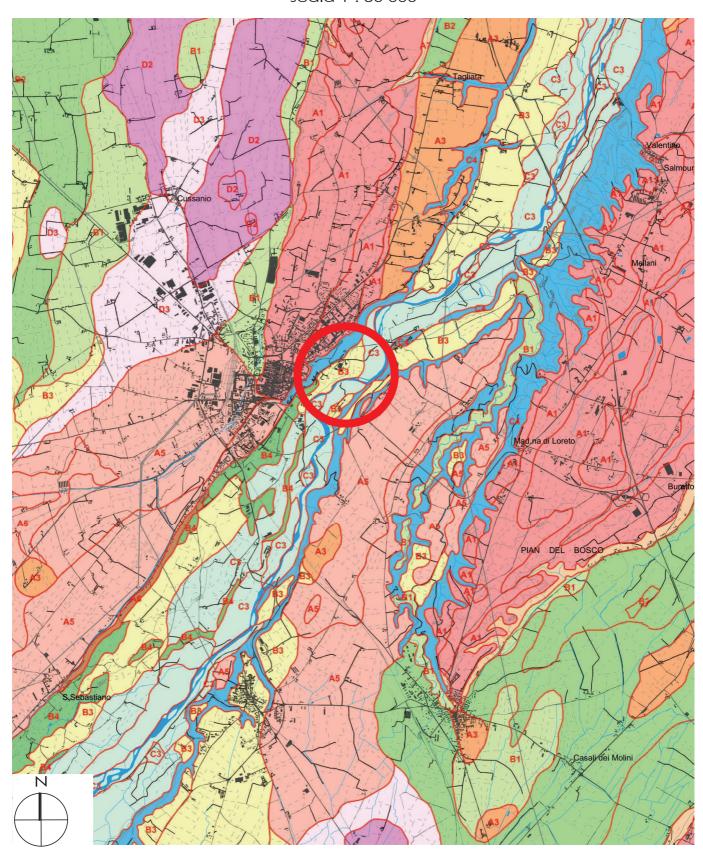




Zona interessata dall'intervento di riqualificazione edilizia (L. 106/2011);

B3

Inceptisuoli di pianura ghiaiosi;

PIANO TERRITORIALE PROVINCIALE PROVINCIA di CUNEO

Estratto Tav. ING 210 NO - Carta indirizzi di governo del territorio; scala 1 : 25 000

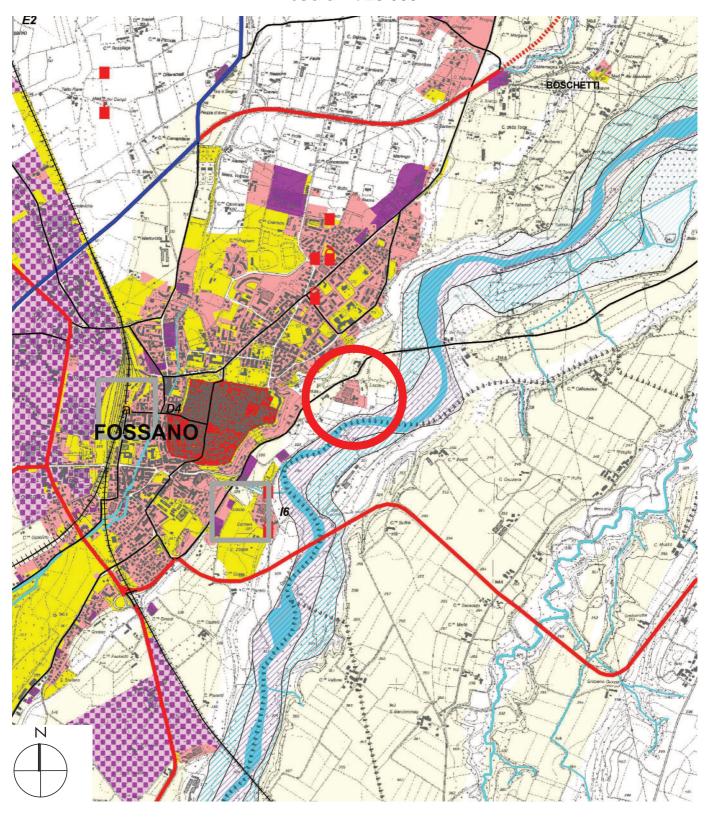




Zona interessata dall'intervento di riqualificazione edilizia (L. 106/2011);



Aree prevalentemente residenziali;

PIANO TERRITORIALE PROVINCIALE PROVINCIA di CUNEO

Estratto Tav. CTP 210 - Carta caratteri territoriali e paesaggistici; scala 1 : 50 000

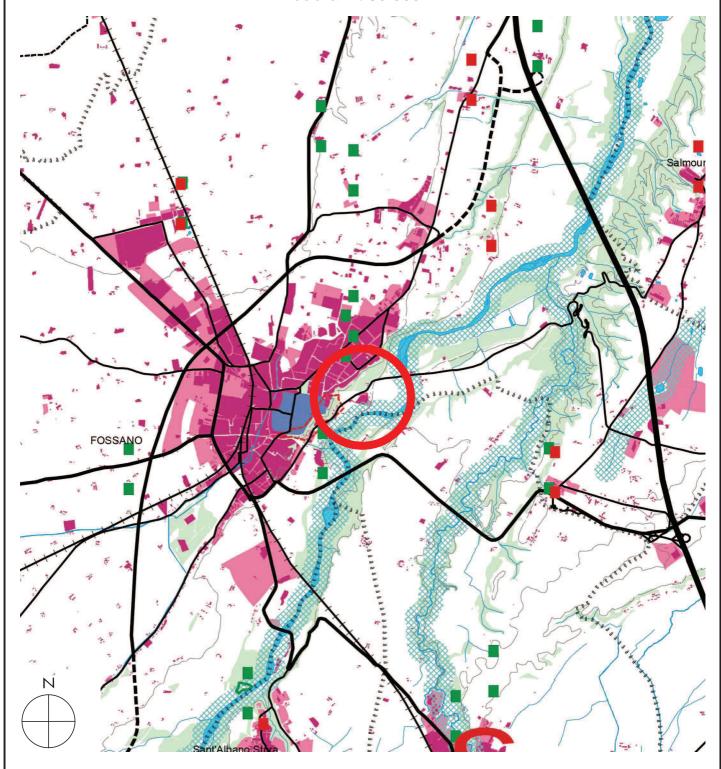



Zona interessata dall'intervento di riqualificazione edilizia (L. 106/2011);



Aree insediate (fonte CTR, Osservatorio Urbanistico);



Fasce fluviali corsi d'acqua di interesse regionale, altre acque pubbliche, laghi;



Altre strade di rilevanza provinciale esistente;

Estratto della Tav. 1C - Zonizzazione del territorio comunale; scala 1:10 000






Zona interessata dall'intervento di riqualificazione edilizia (L. 106/2011);



Tessuti della ristrutturazione urbanistica (art. 47 delle N.T.A.);

Estratto della Tav. 2D - Zonizzazione del capoluogo comunale; scala 1 : 2 000

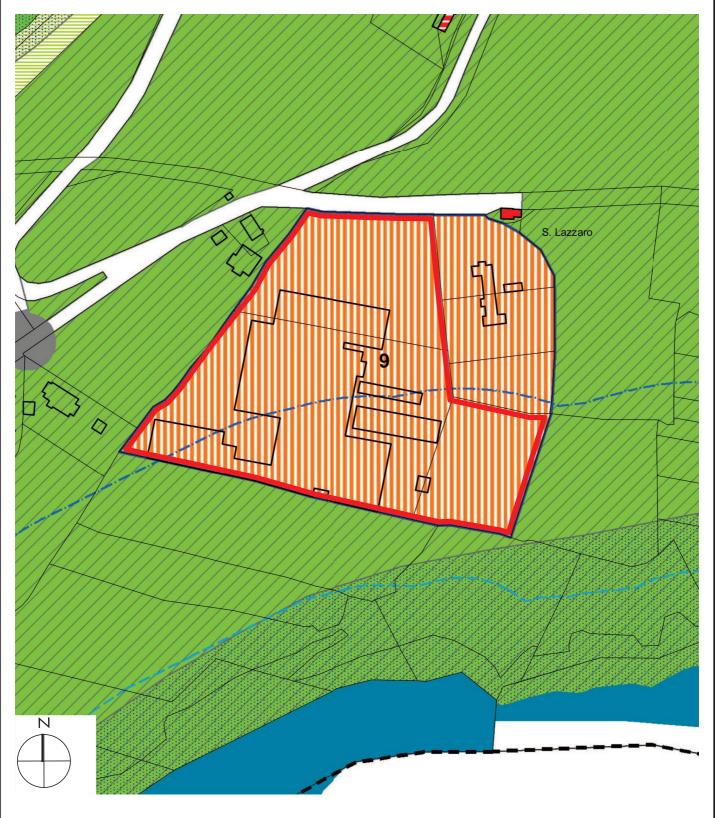



Area interessata dall'intervento di riqualificazione edilizia (L. 106/2011);




Tessuti della ristrutturazione urbanistica (art. 47 delle N.T.A.);



Fascia rispetto fiumi 150 mt da corso di acqua pubblica "Fiume Stura di Demonte", art. 142, c. 1, lett. c D.Lgs 42/2004;

Estratto della Tav. AG 1/A - Carta geolitologica; scala 1 : 10 000

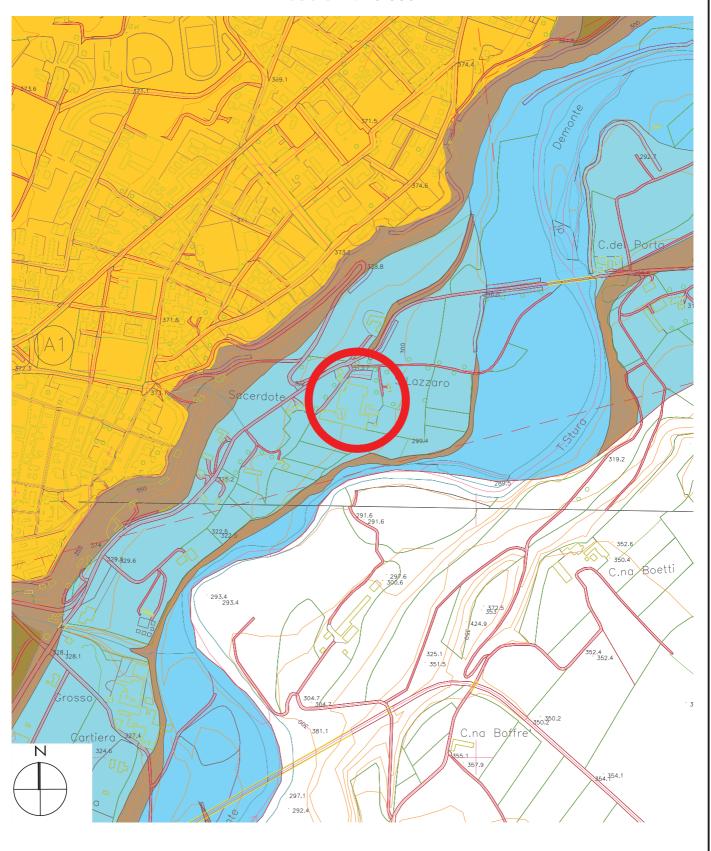




Zona interessata dall'intervento di riqualificazione edilizia (L. 106/2011);



A4 - Ghiaie di Murasso: ghiaie e sabbie debolmente alterate, costituenti più livelli terrazzati attualmente non più inondabili, formatisi dopo la deposizione di limi sabbiosi;

Estratto della Tav. AG 2/A - Carta geomorfologica; scala 1:10000

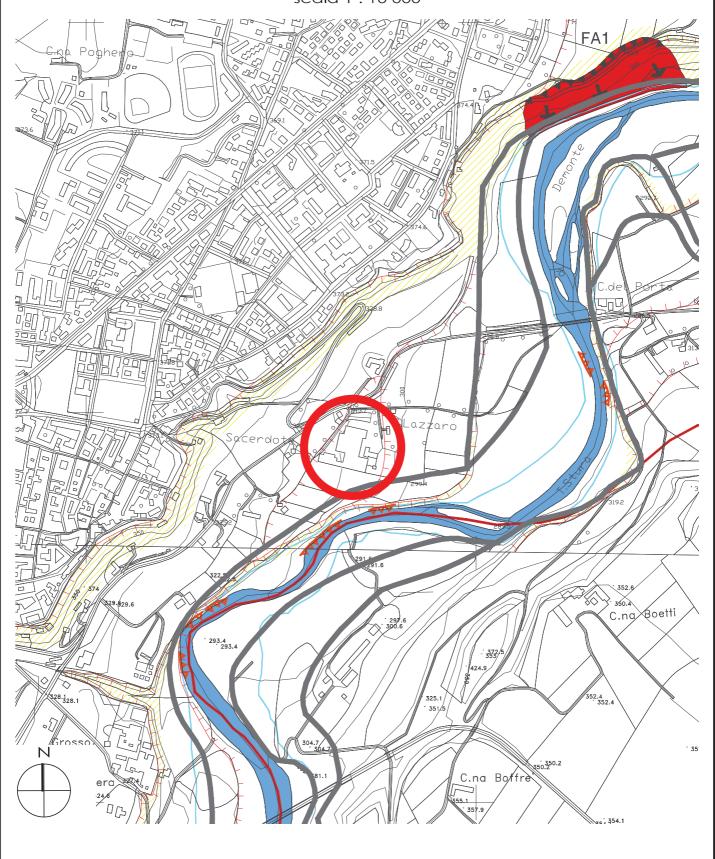




Zona interessata dall'intervento di riqualificazione edilizia (L. 106/2011);



Orlo di scarpata di terrazzo;

Estratto della Tav. AG 3/A - Carta geoidrologica; scala 1:10000

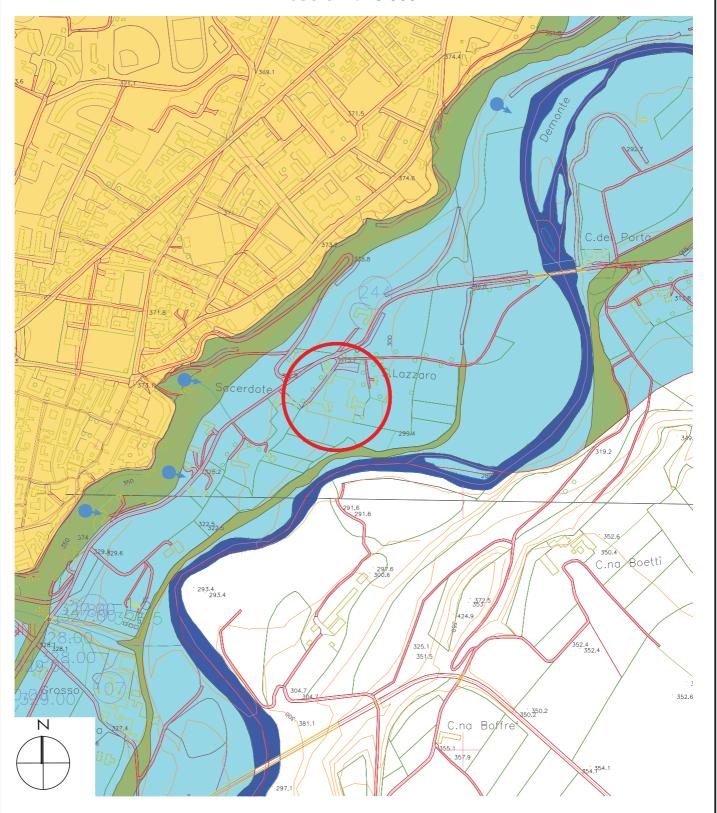




Zona interessata dall'intervento di riqualificazione edilizia (L. 106/2011);



Complessi da molto permeabili a permeabili;

Ghiaie del Torrente Stura di Demonte, ghiaie di Murasso, ghiaie di Consovero; Ghiaie sabbiose eterometriche costituenti il letto attuale dei corsi d'acqua principali, i livelli terrazzati del Torrente Stura e la pianura principale;

Estratto della Tav. AG 6/A - Carta caratterizzazione litotecnica; scala 1 : 10 000

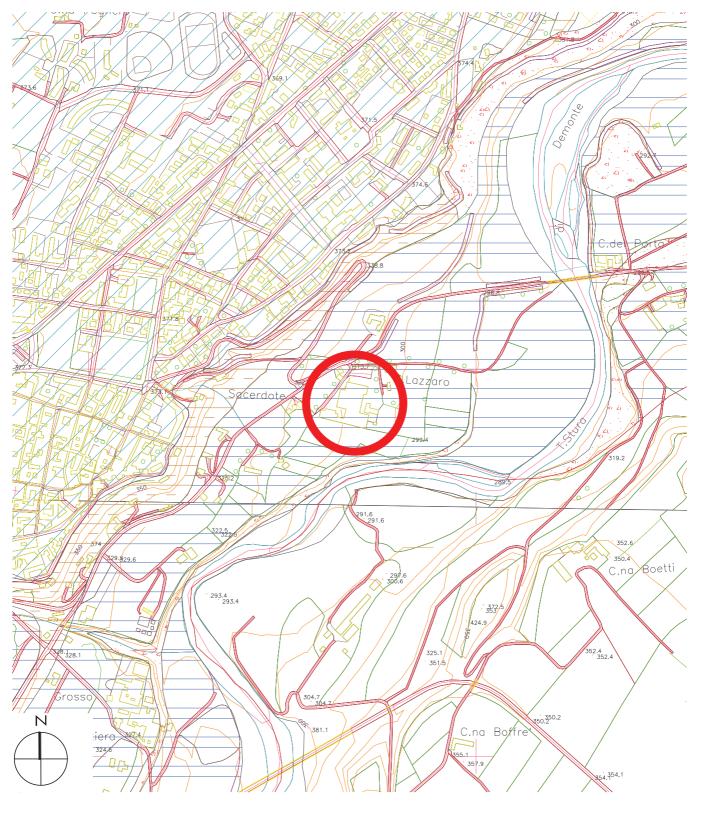




Zona interessata dall'intervento di riqualificazione edilizia (L. 106/2011);



Ghiaie e sabbia debolmente alterate costituenti i livelli terrazzati del T. Stura di Demonte ed i terreni della pianura principale;

Estratto della Tav. AG 7/A - Carta di sintesi geomorfologica; scala 1 : 10 000

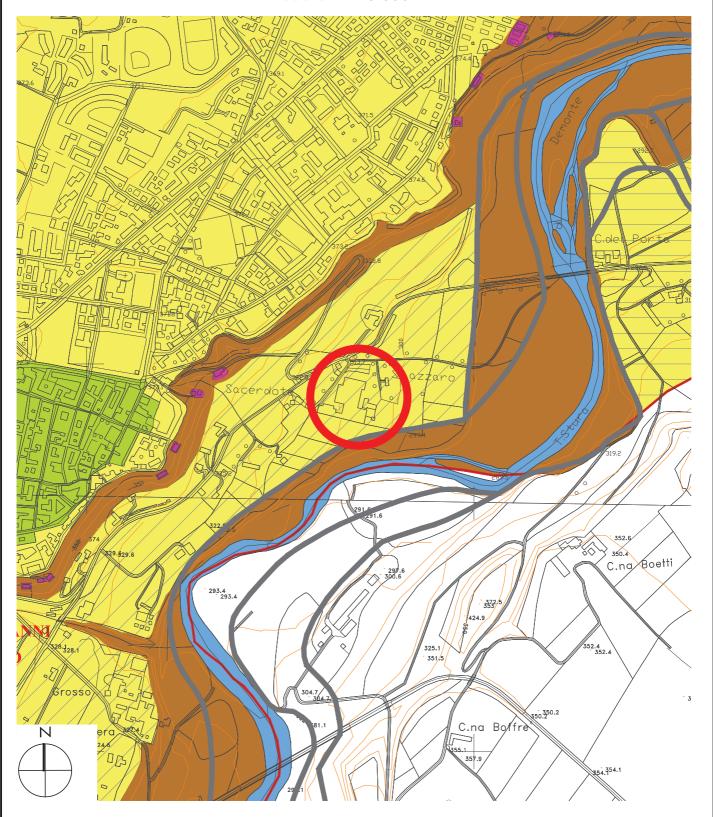




Zona interessata dall'intervento di riqualificazione edilizia (L. 106/2011);



Classe II c: aree caratterizzate da problematiche legate alla falda superficiale che possono essere superate con norme apposite relativamente alle opere interrate presenza di falda freatica saliente a profondità uguale o inferiore a 3 m;

EStratto della Tav. NE - Vincolo Idrogeologico; scala 1 : 10 000

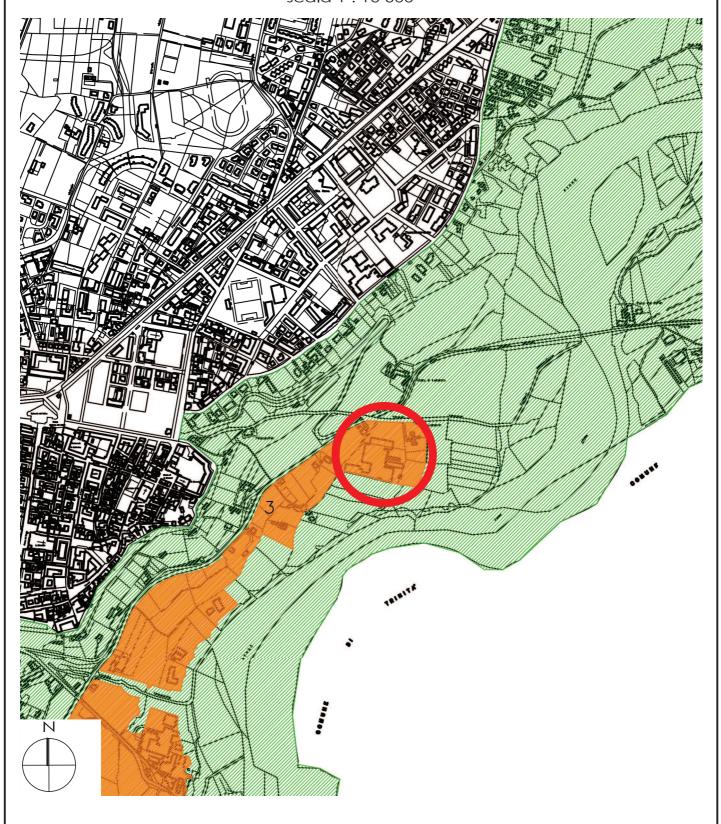



Zona interessata dall'intervento di riqualificazione edilizia (L. 106/2011);



Area esclusa dal vincolo idrogeologico vigente;


3

Numero scheda di stralcio (vedi allegato);

Stralcio 3


Area esclusa dal vincolo idrogeologico vigente

Zona interessata dall'intervento di riqualificazione edilizia (L. 106/2011);

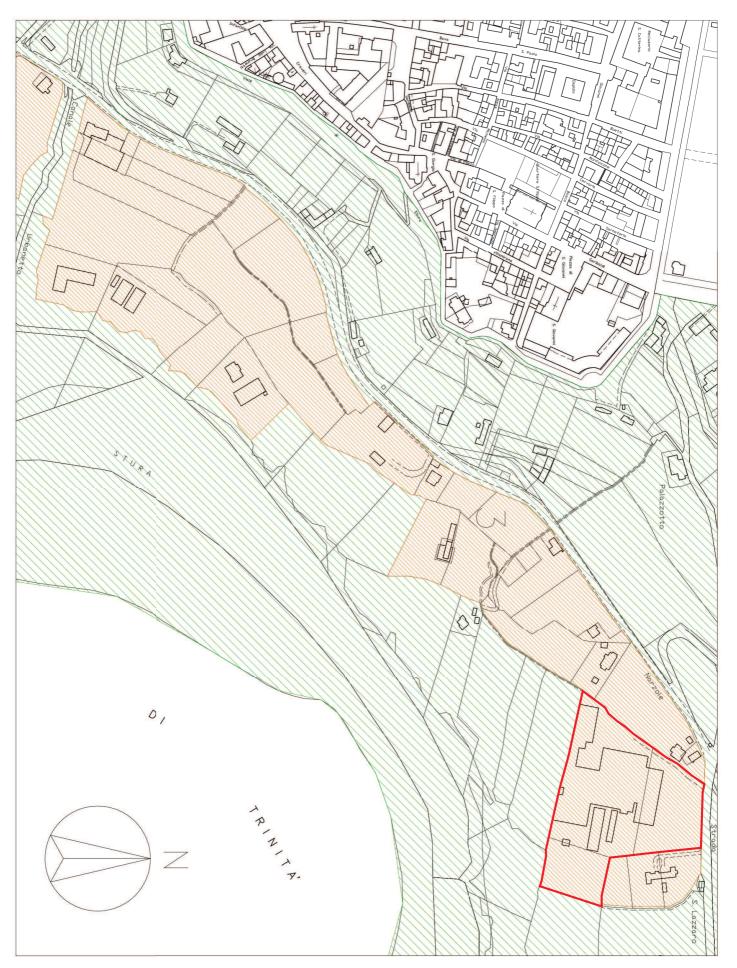

PIANO ACUSTICO COMUNE di FOSSANO (CN)

EStratto della Tav. 2 - Classificazione acustica - Fossano Sud; scala 1 : 5 000

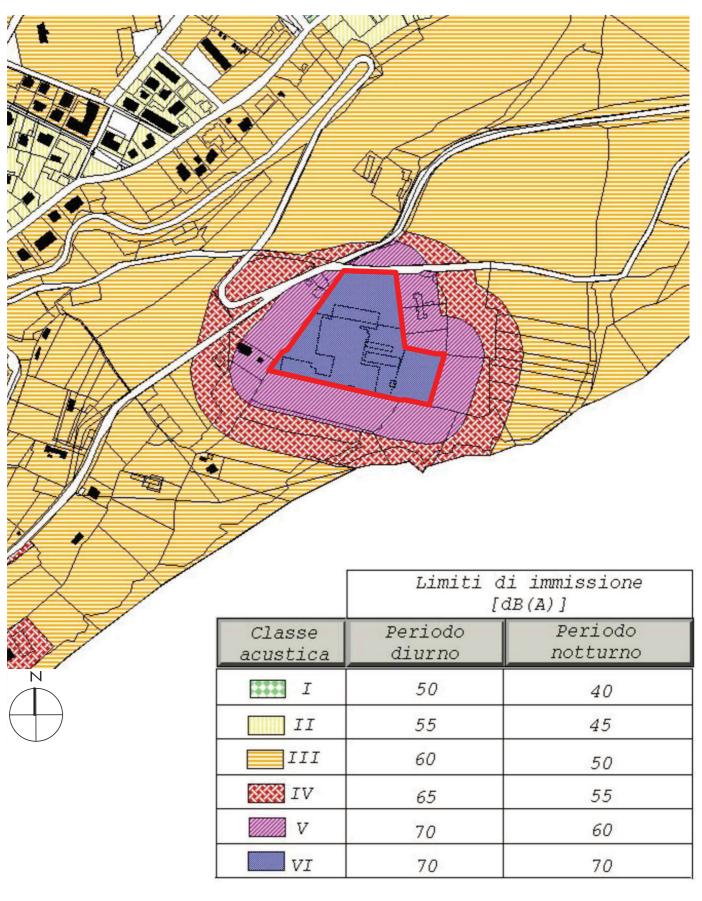



Area interessata dall'intervento di riqualificazione edilizia (L. 106/2011);