




COMUNE DI FOSSANO

Dipartimento Tecnico LL.PP. Urbanistica e Ambiente
Servizio Gestione del Territorio

PIANO REGOLATORE GENERALE

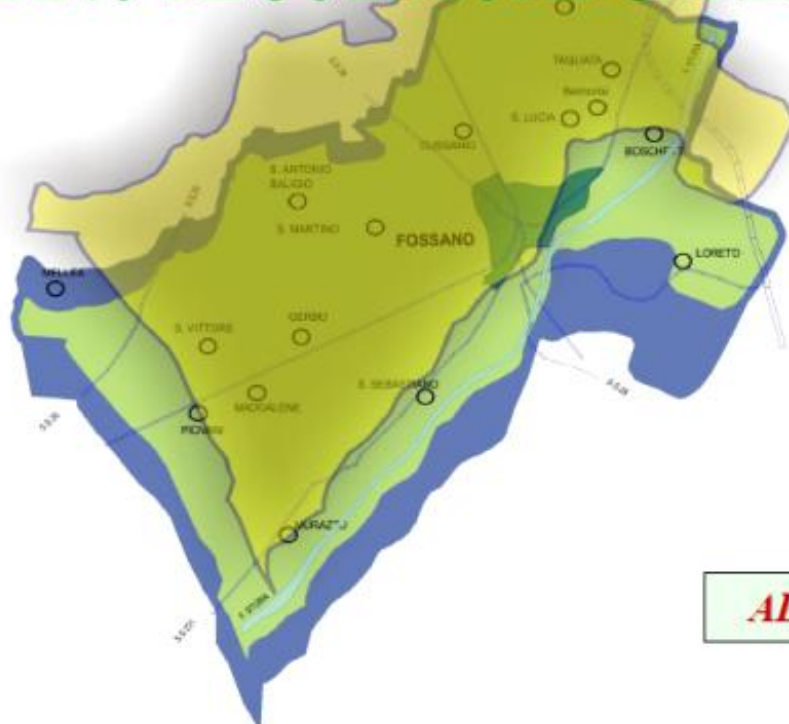

ALLEGATO 6

VARIANTE n. 12 – Variante Parziale 12
ai sensi dell'art. 17 comma 7 L.R. 56/77 e s.m.i

ESTRATTI DELLE OPERE DI URBANIZZAZIONE PRIMARIA ESISTENTI

Fossano, 27 Giugno 2016

PROGETTISTA e RESPONSABILE DEL PROCEDIMENTO

IL DIRIGENTE Arch. *MOLA Alessandro*

Progetto

Dipartimento Tecnico LL.PP. Urbanistica e Ambiente - Servizio Gestione del Territorio

ALLEGATO 6

Variazione al Piano Regolatore Generale n. 12

Variazione parziale n. 12

ai sensi dell'art.17 commi 5 e 7 della legge Urbanistica Regionale,
come modificata dalla L.R. 3/2013 e dalla L.R. 17/2013


ALLEGATO 6 - Estratti delle opere di urbanizzazione primaria esistenti

Nelle pagine che seguono si riportano per estratto, suddivise per argomento di variazione e per tipologia di infrastruttura/sottoservizio, le principali opere di urbanizzazione esistenti.




Rete fognaria

ARGOMENTI NN. 1 - 3 - 13

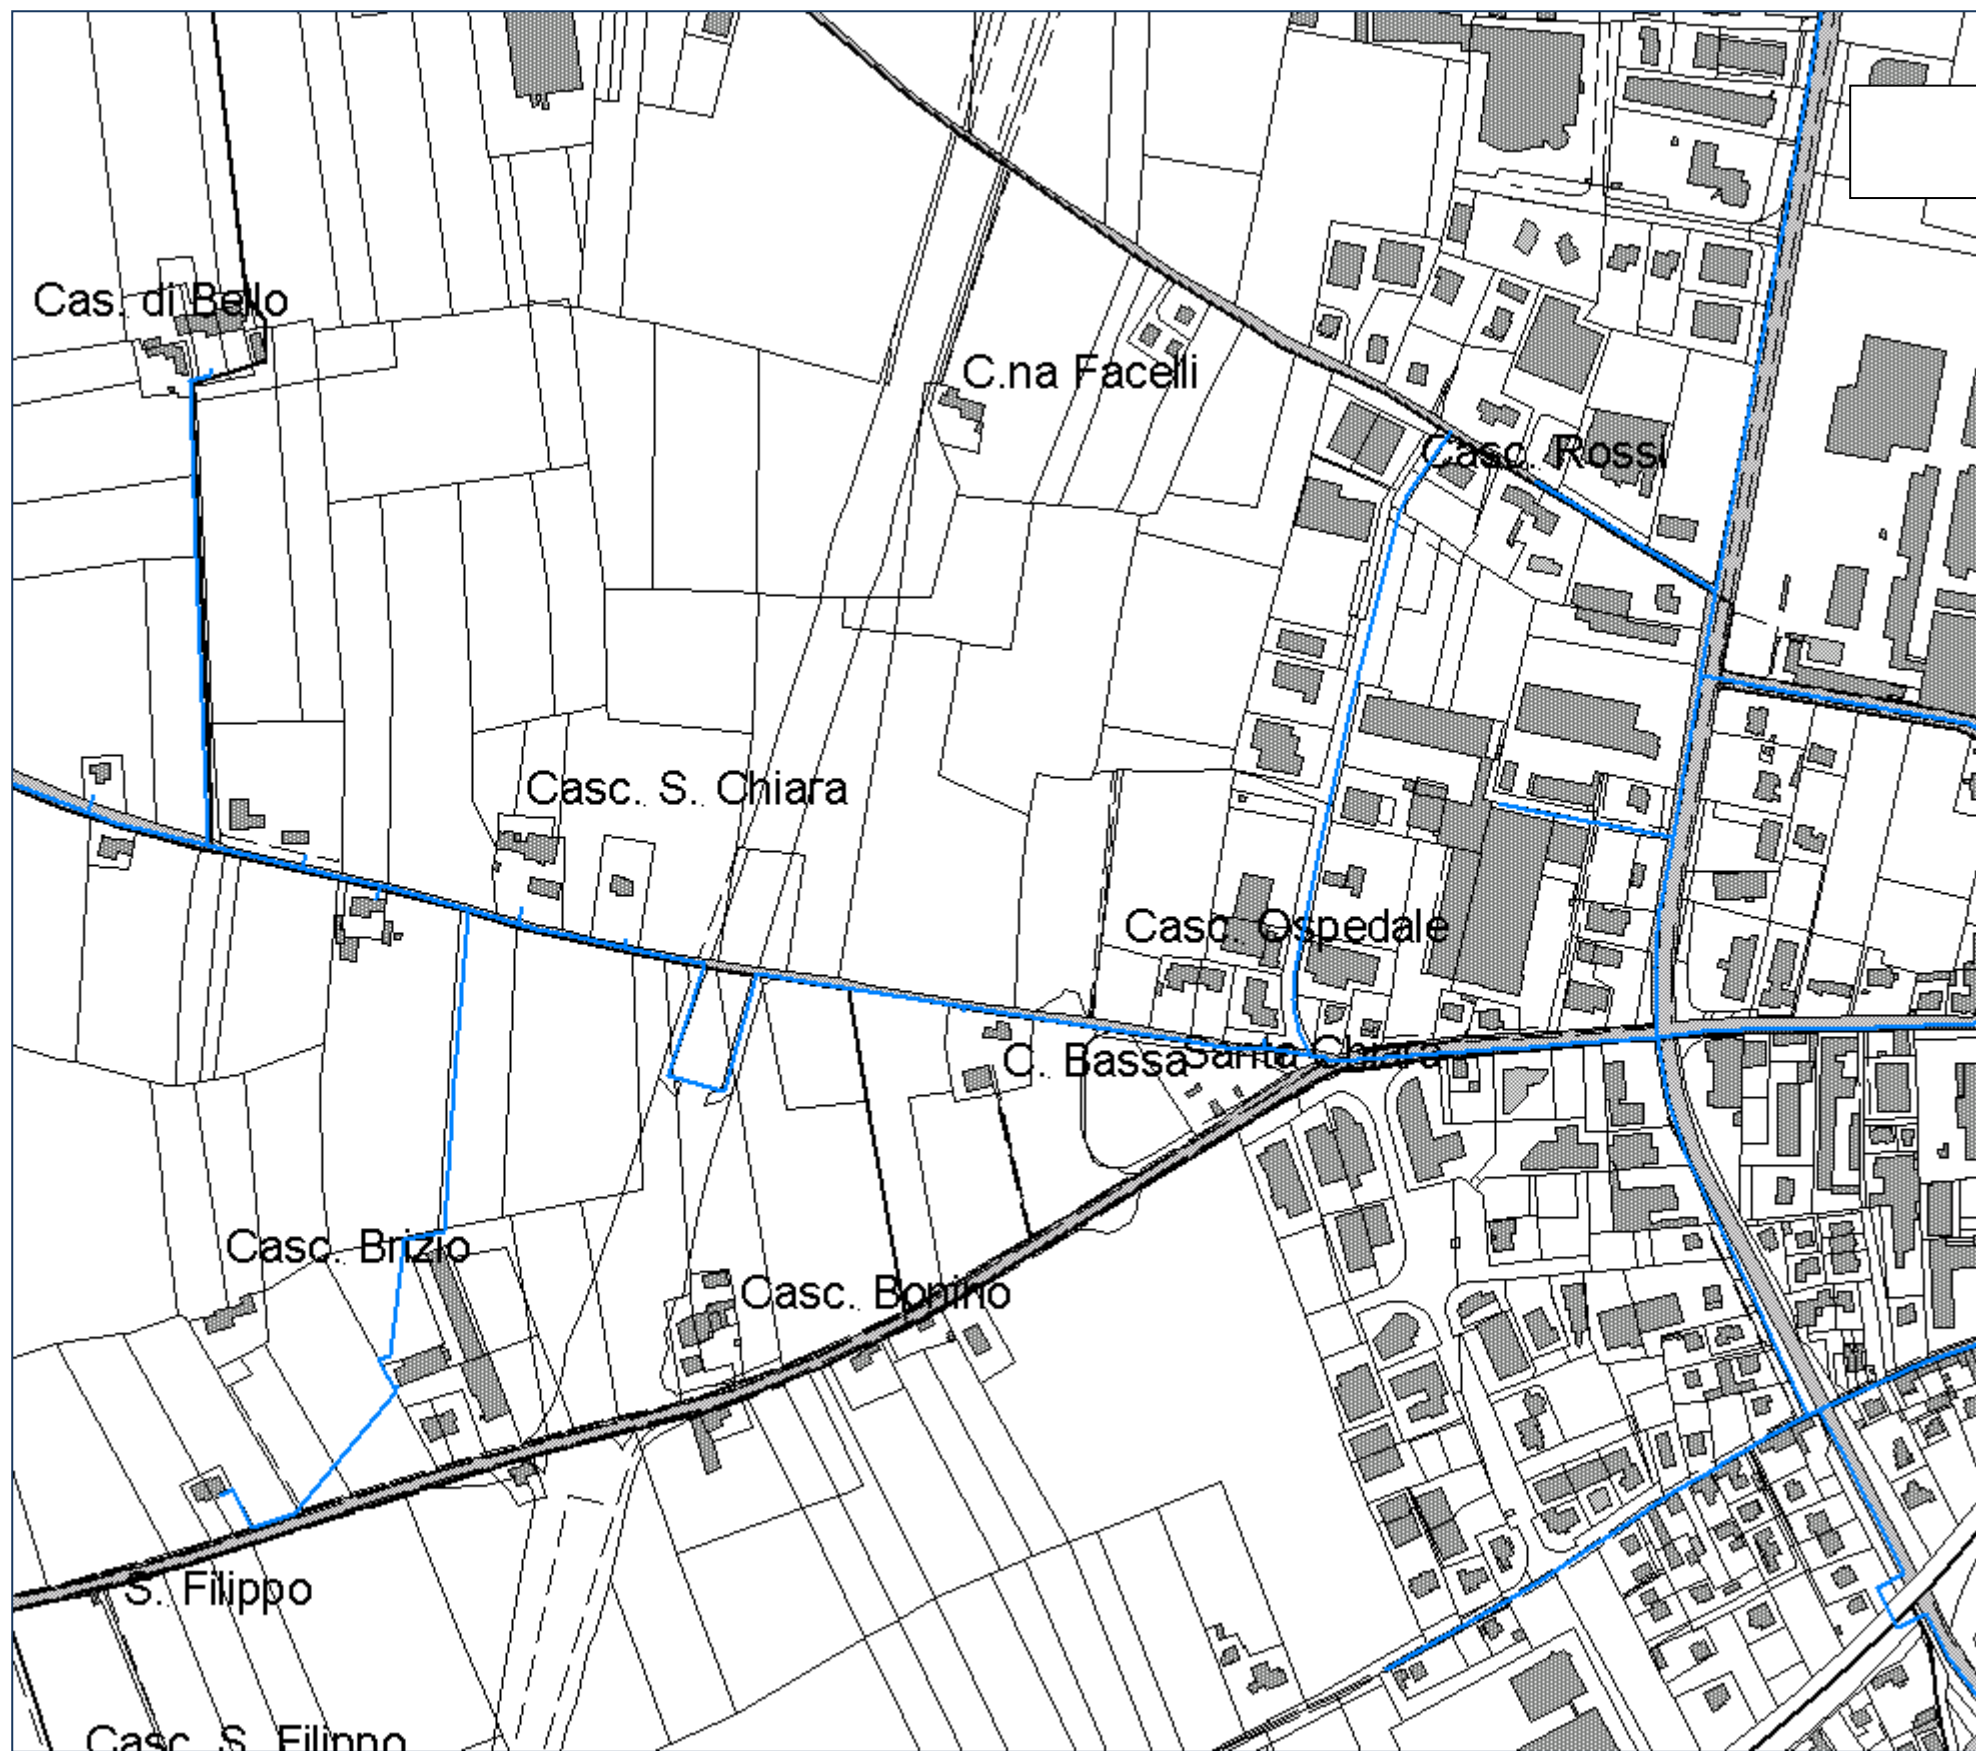


Rete acquedotto

ARGOMENTI NN. 1 - 3 - 13

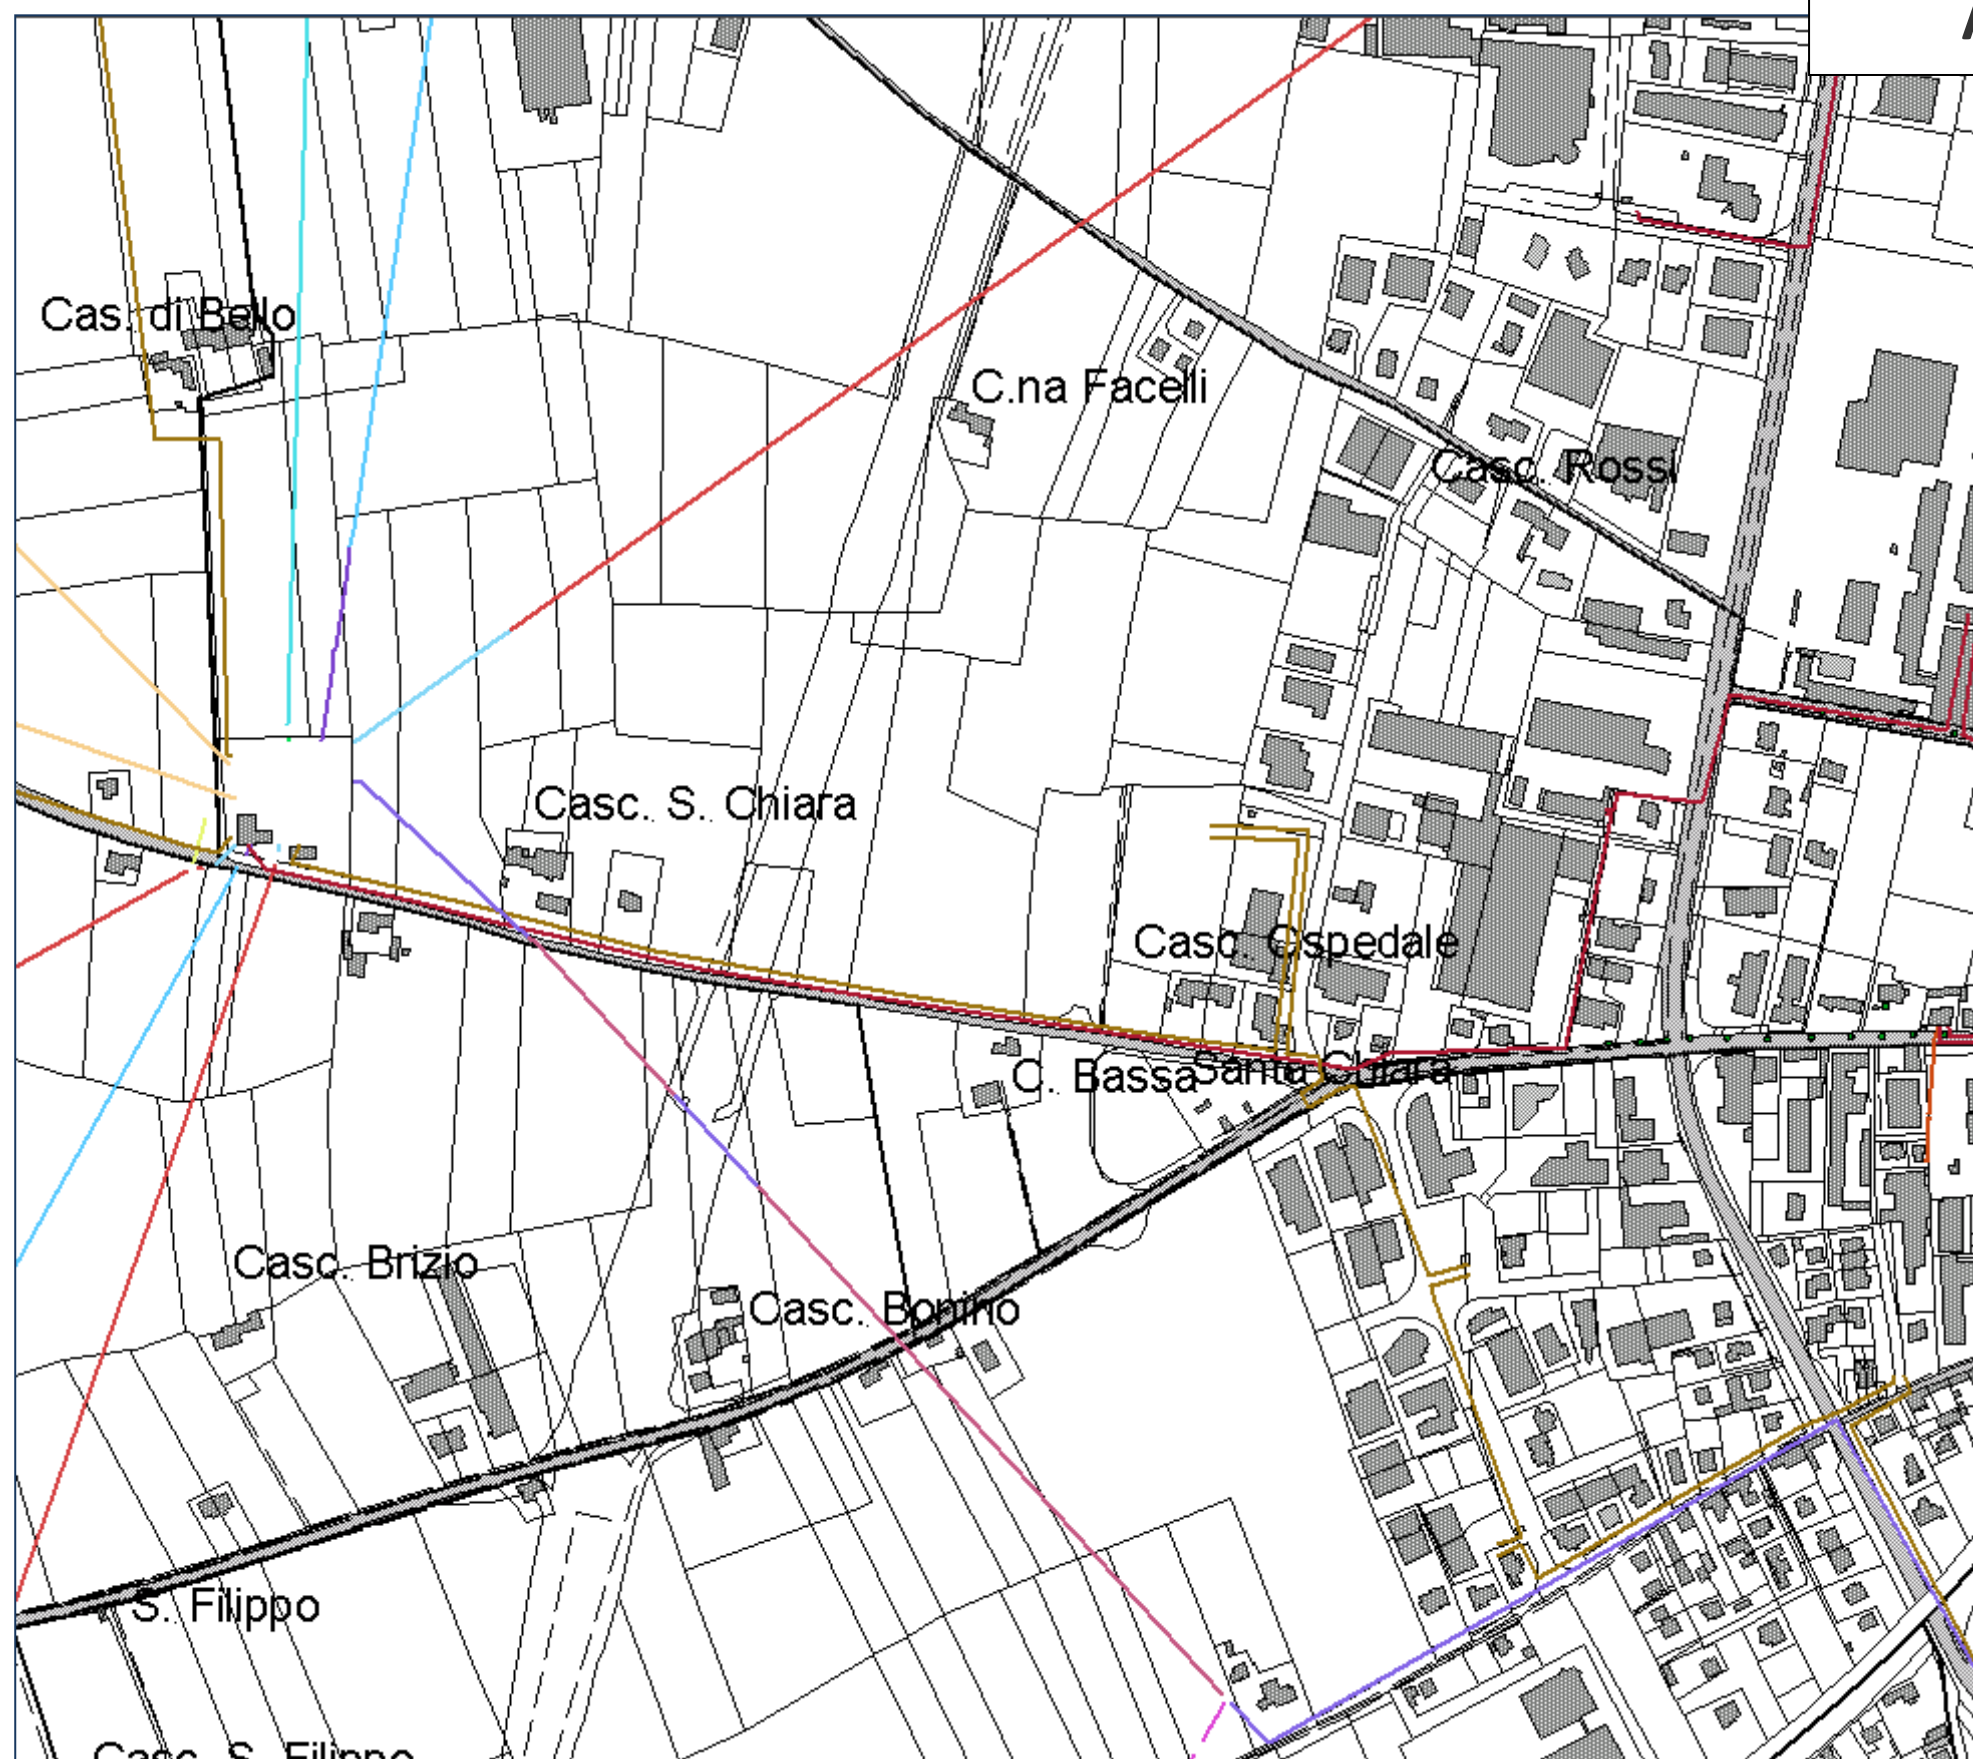


Linee elettriche ENEL

ARGOMENTI NN. 1 - 3 - 13

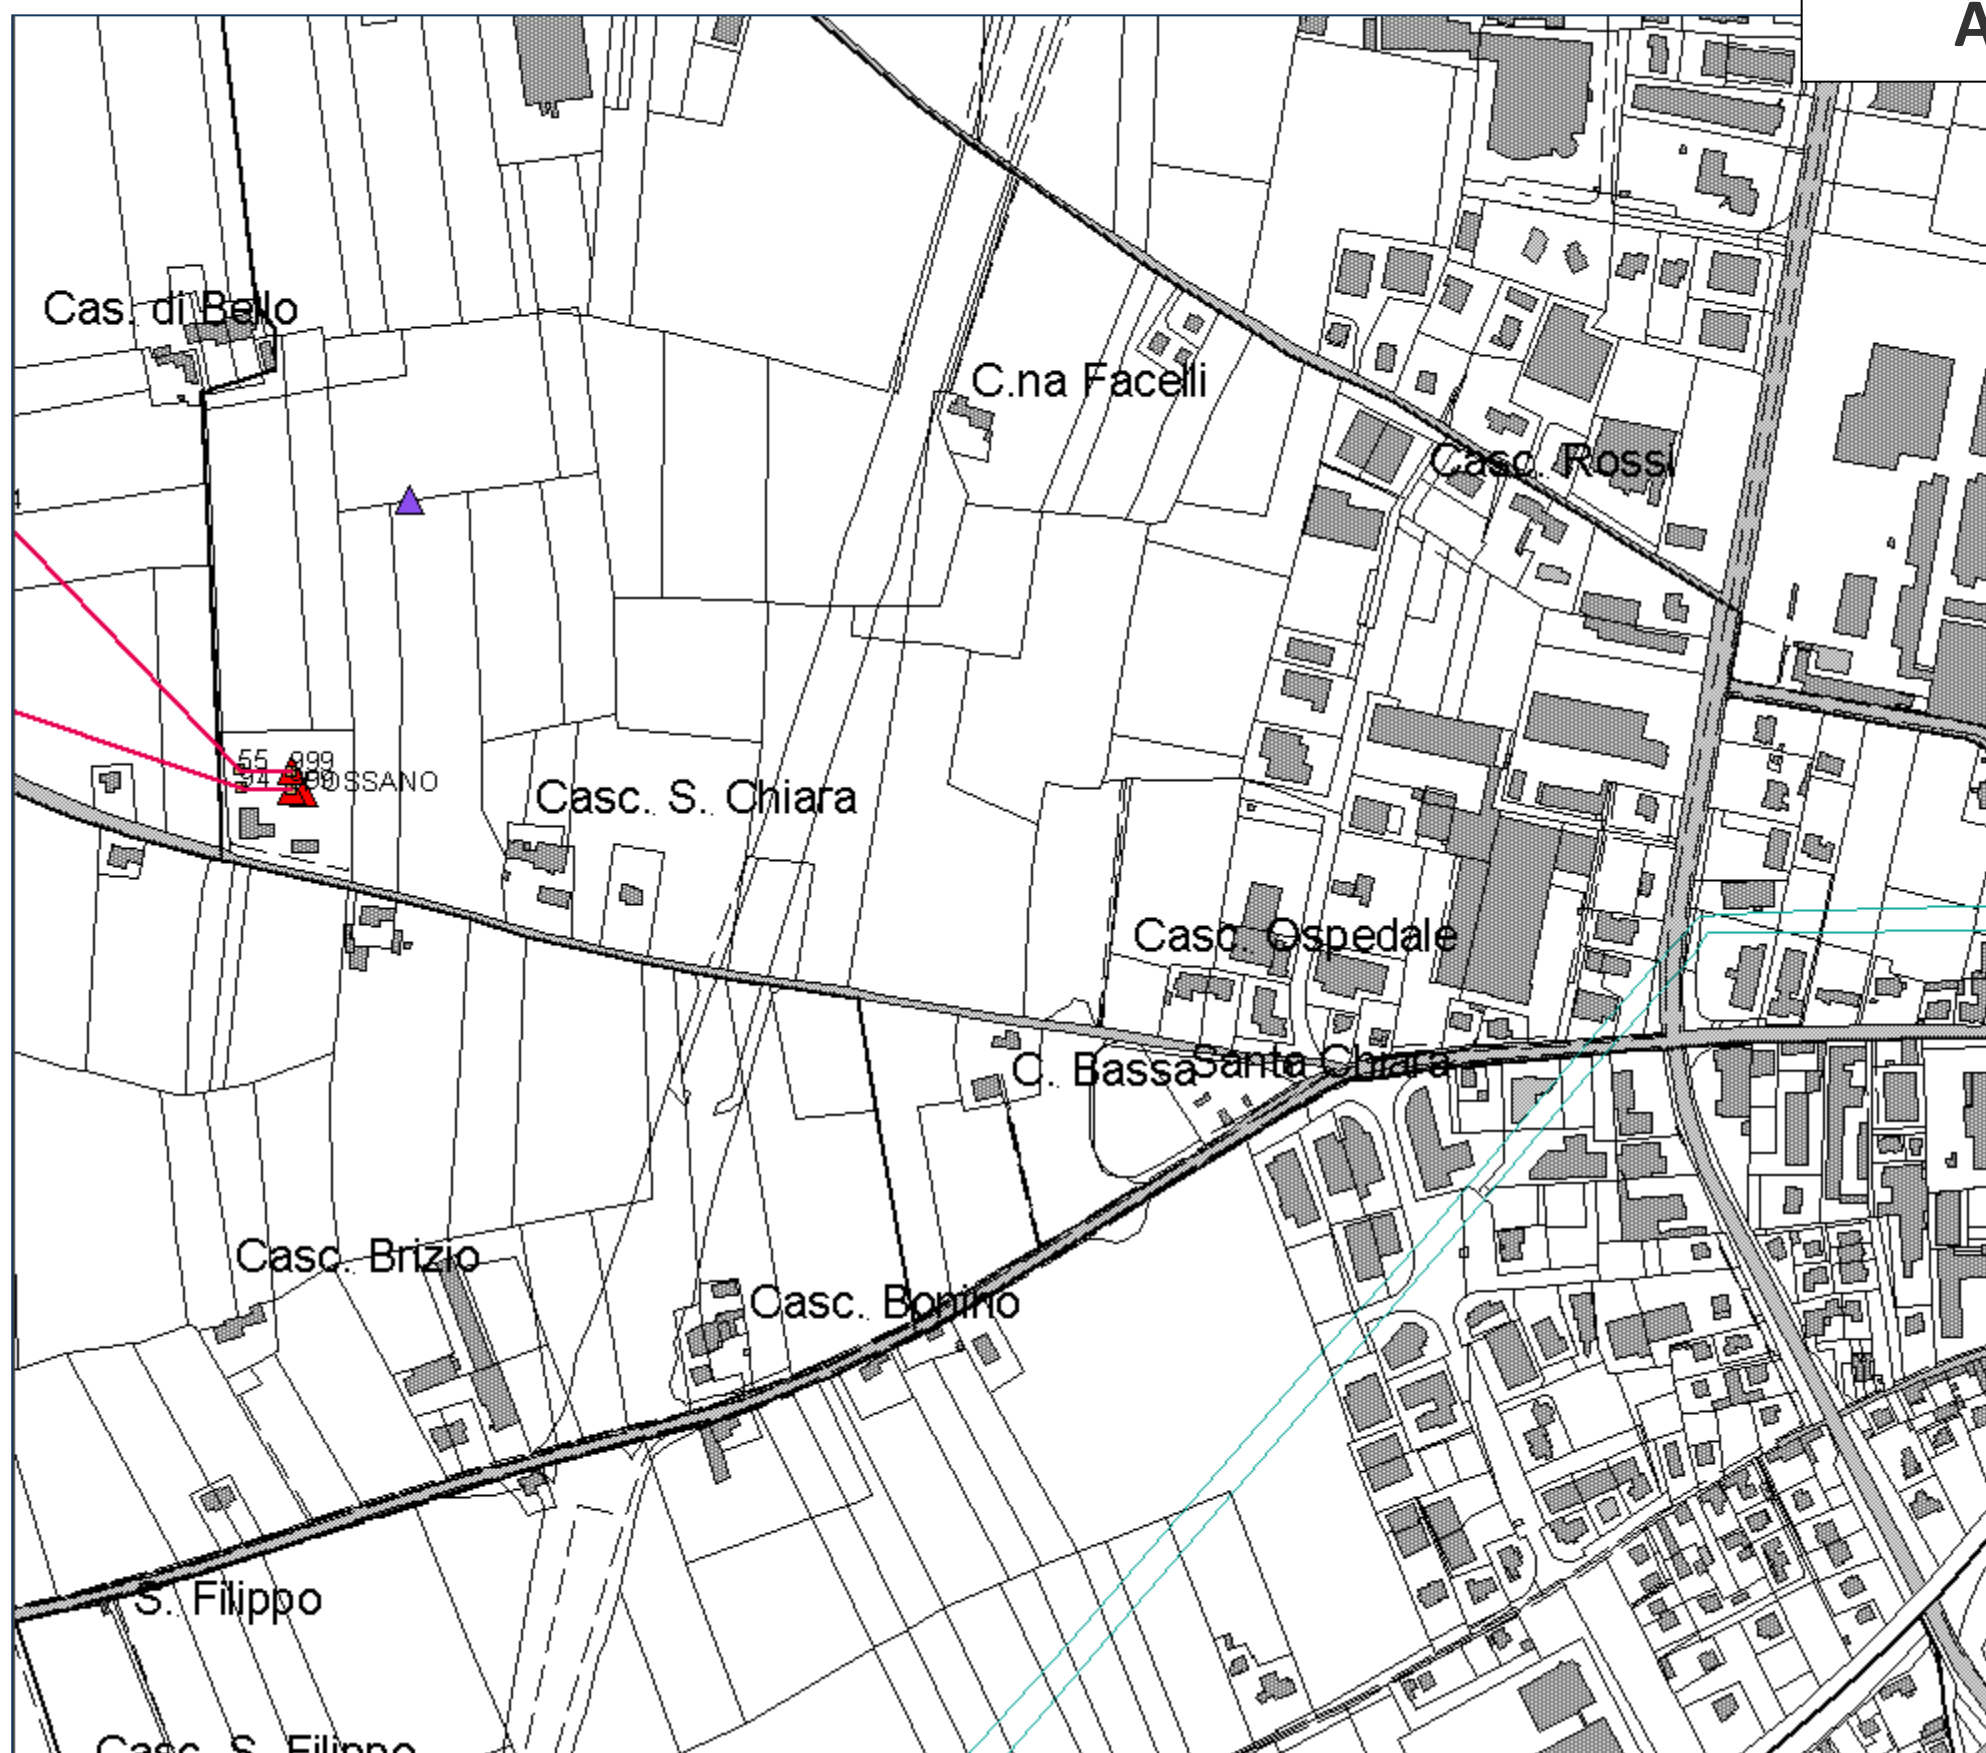


Linee elettriche TERNA


ARGOMENTI NN. 2 - 18 - 25

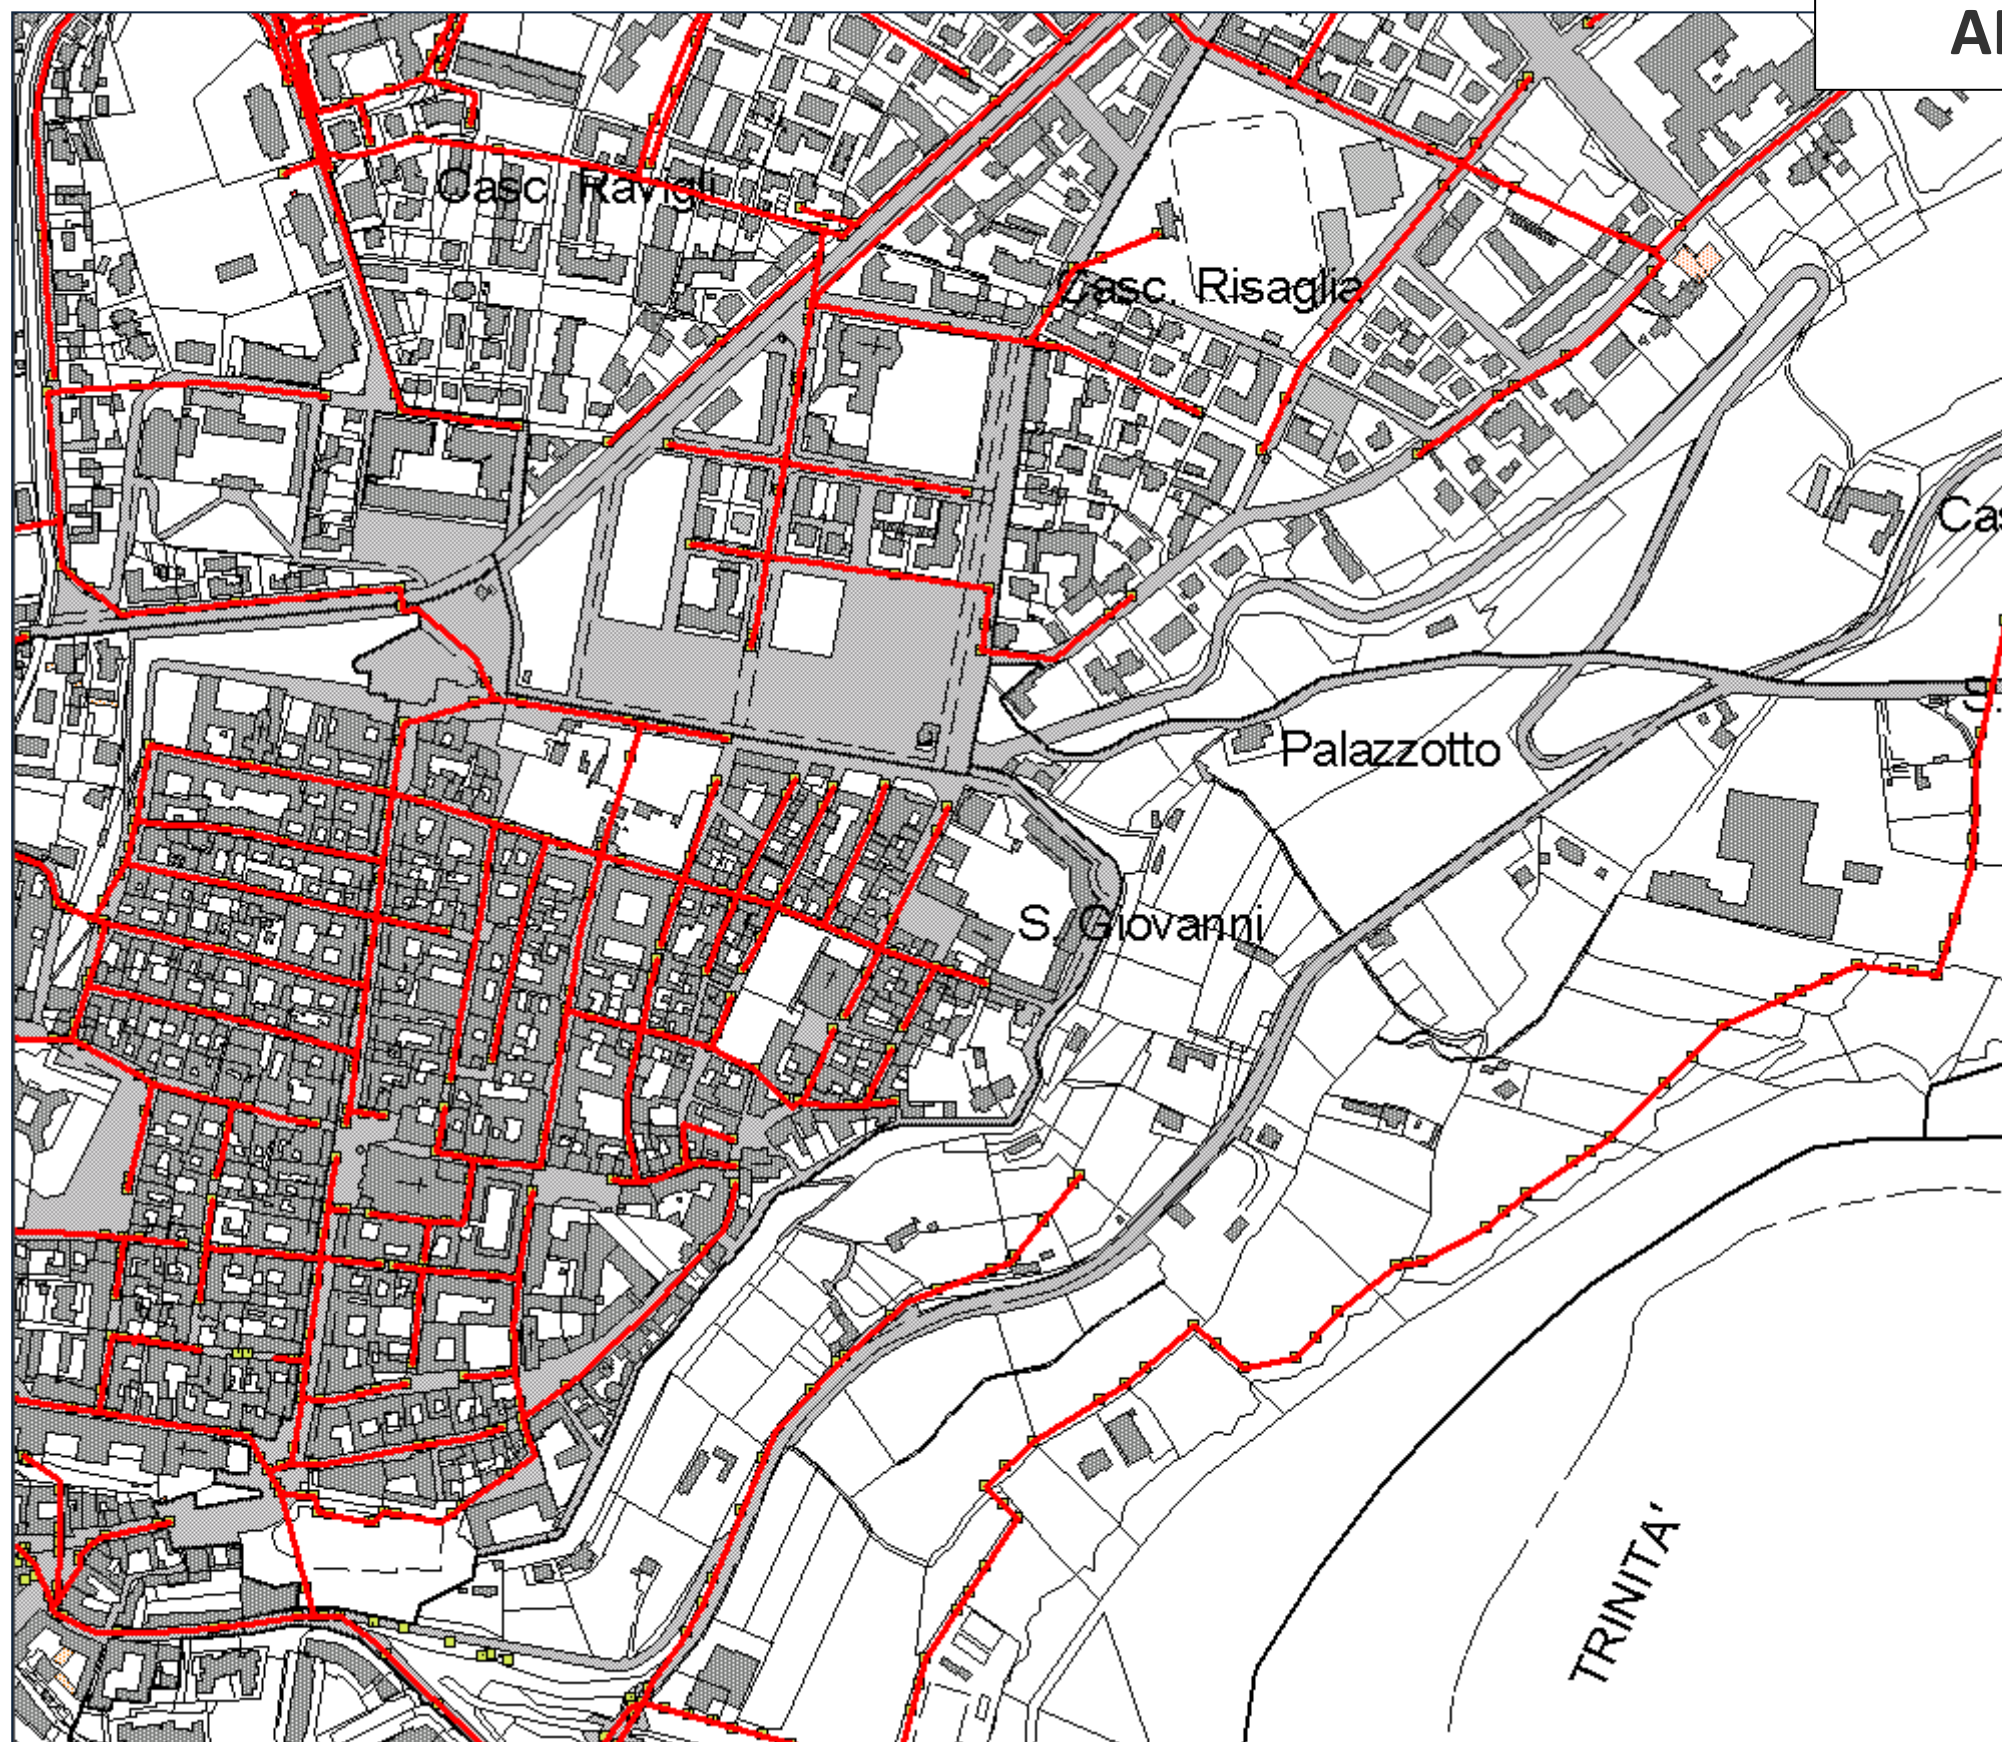

Rete fognaria

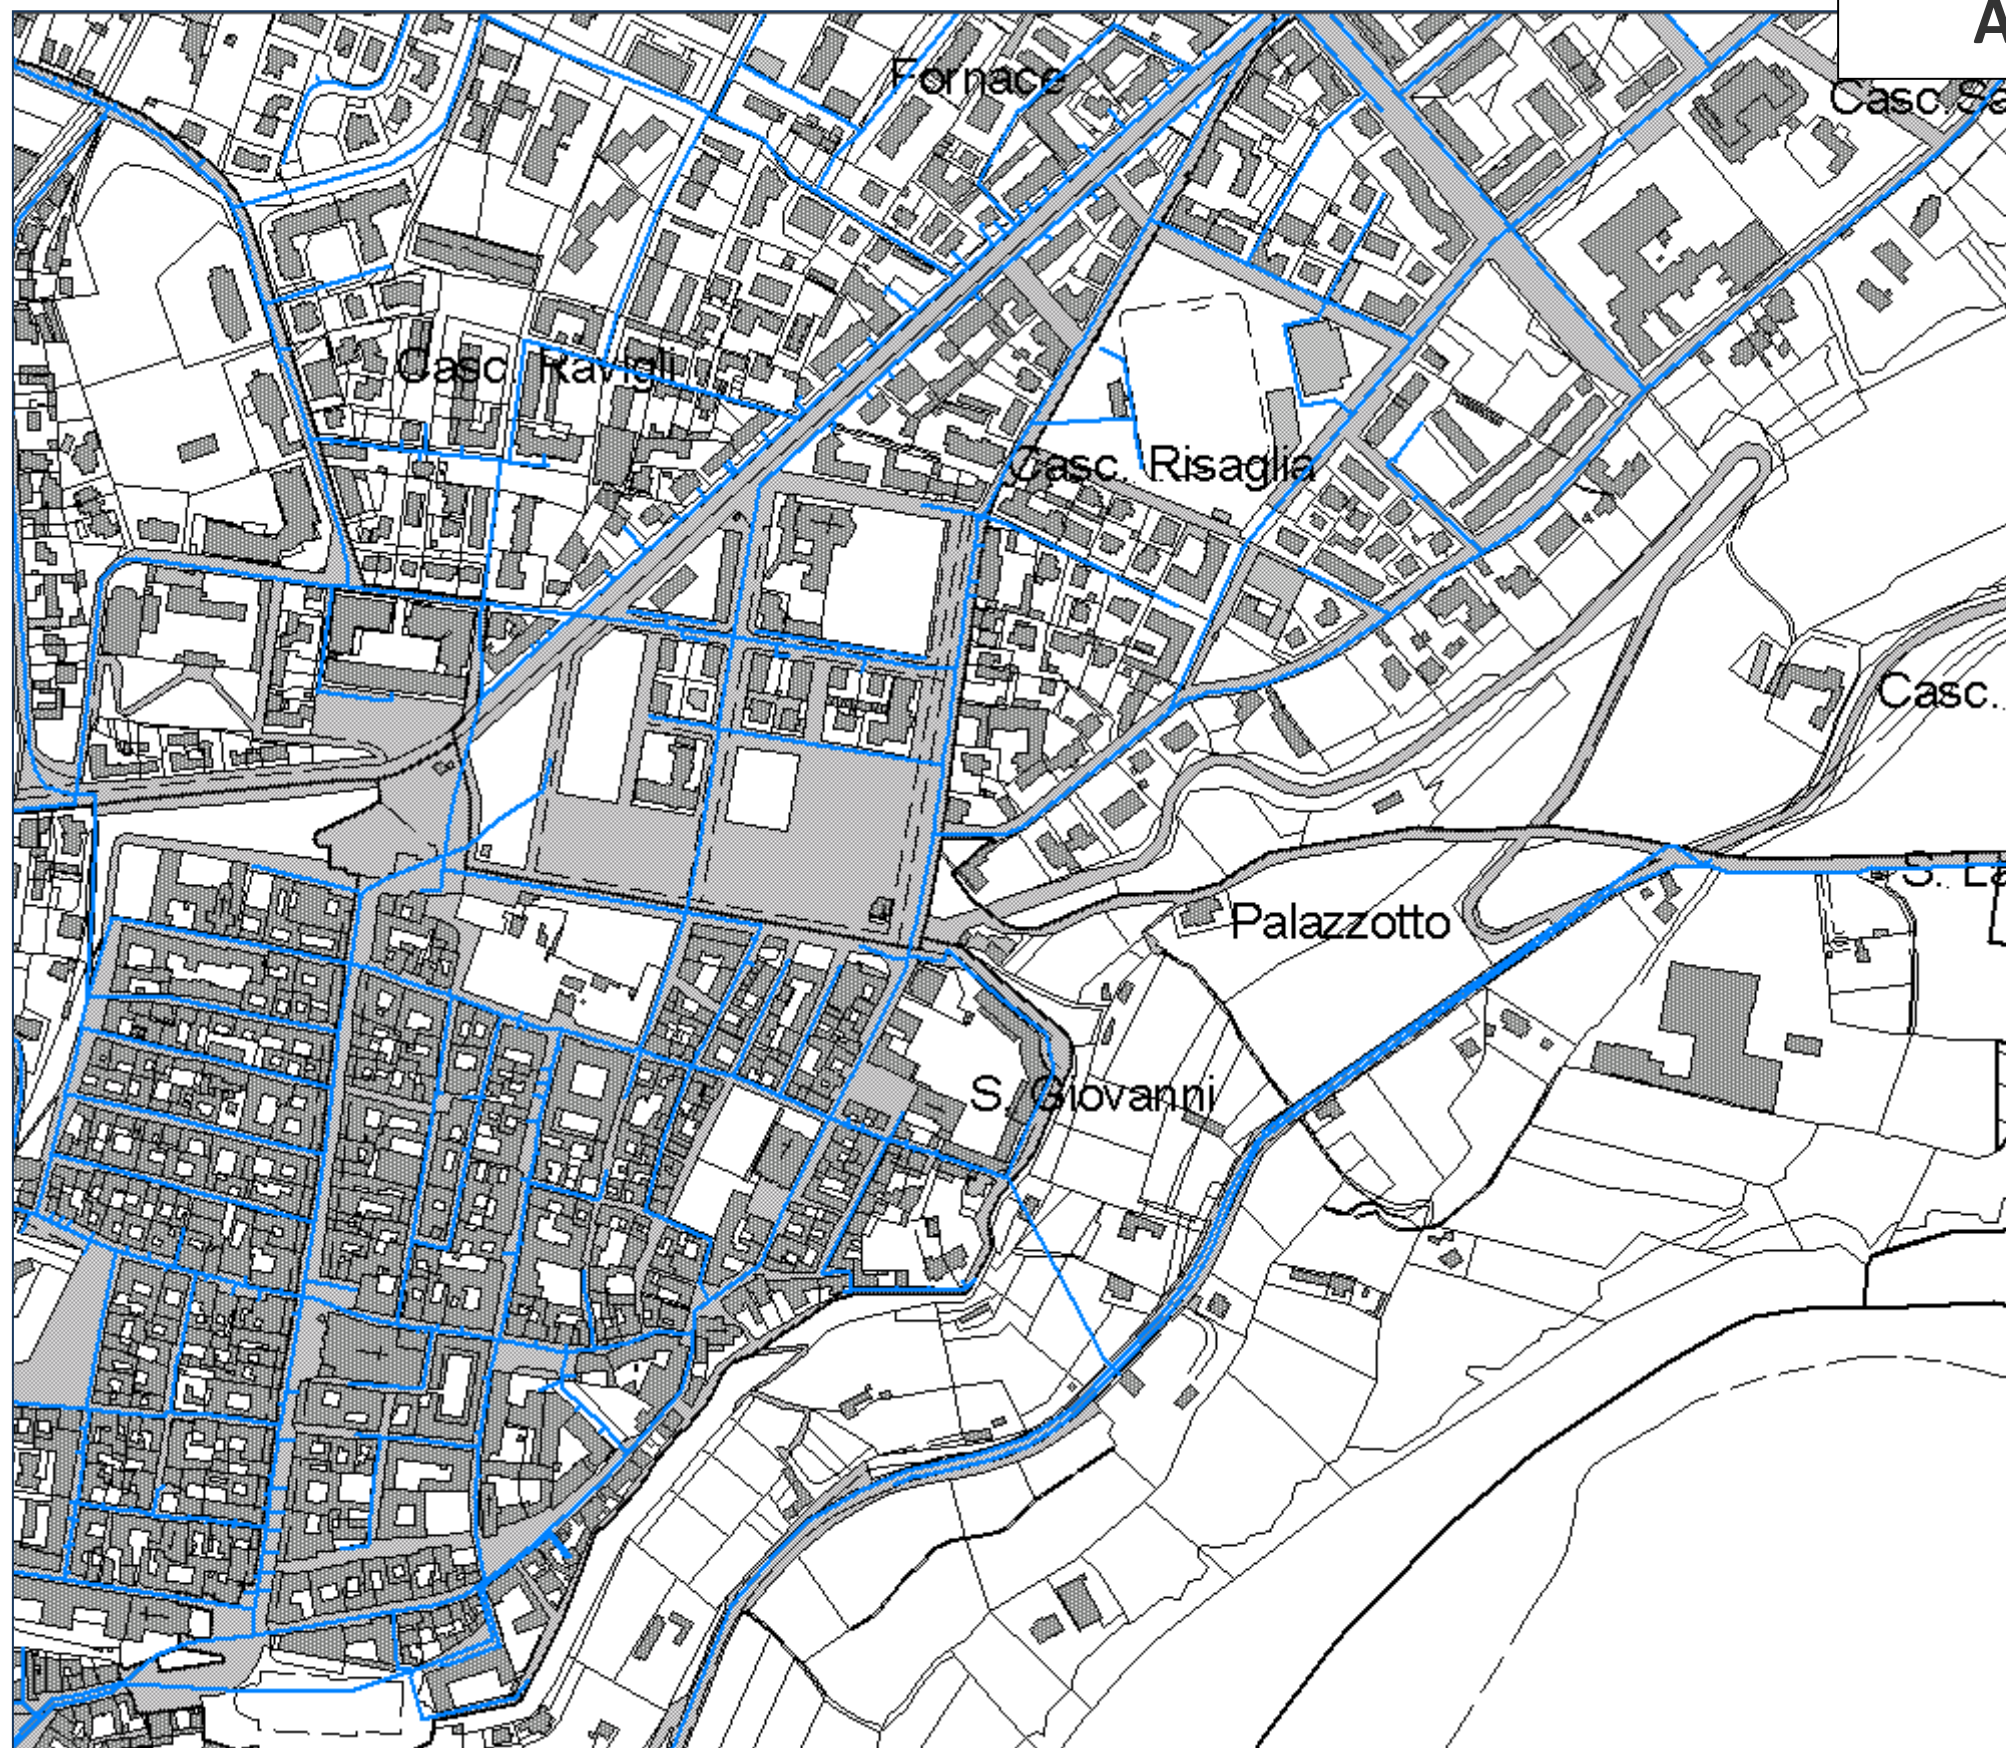


Riferimenti rete acquedotto

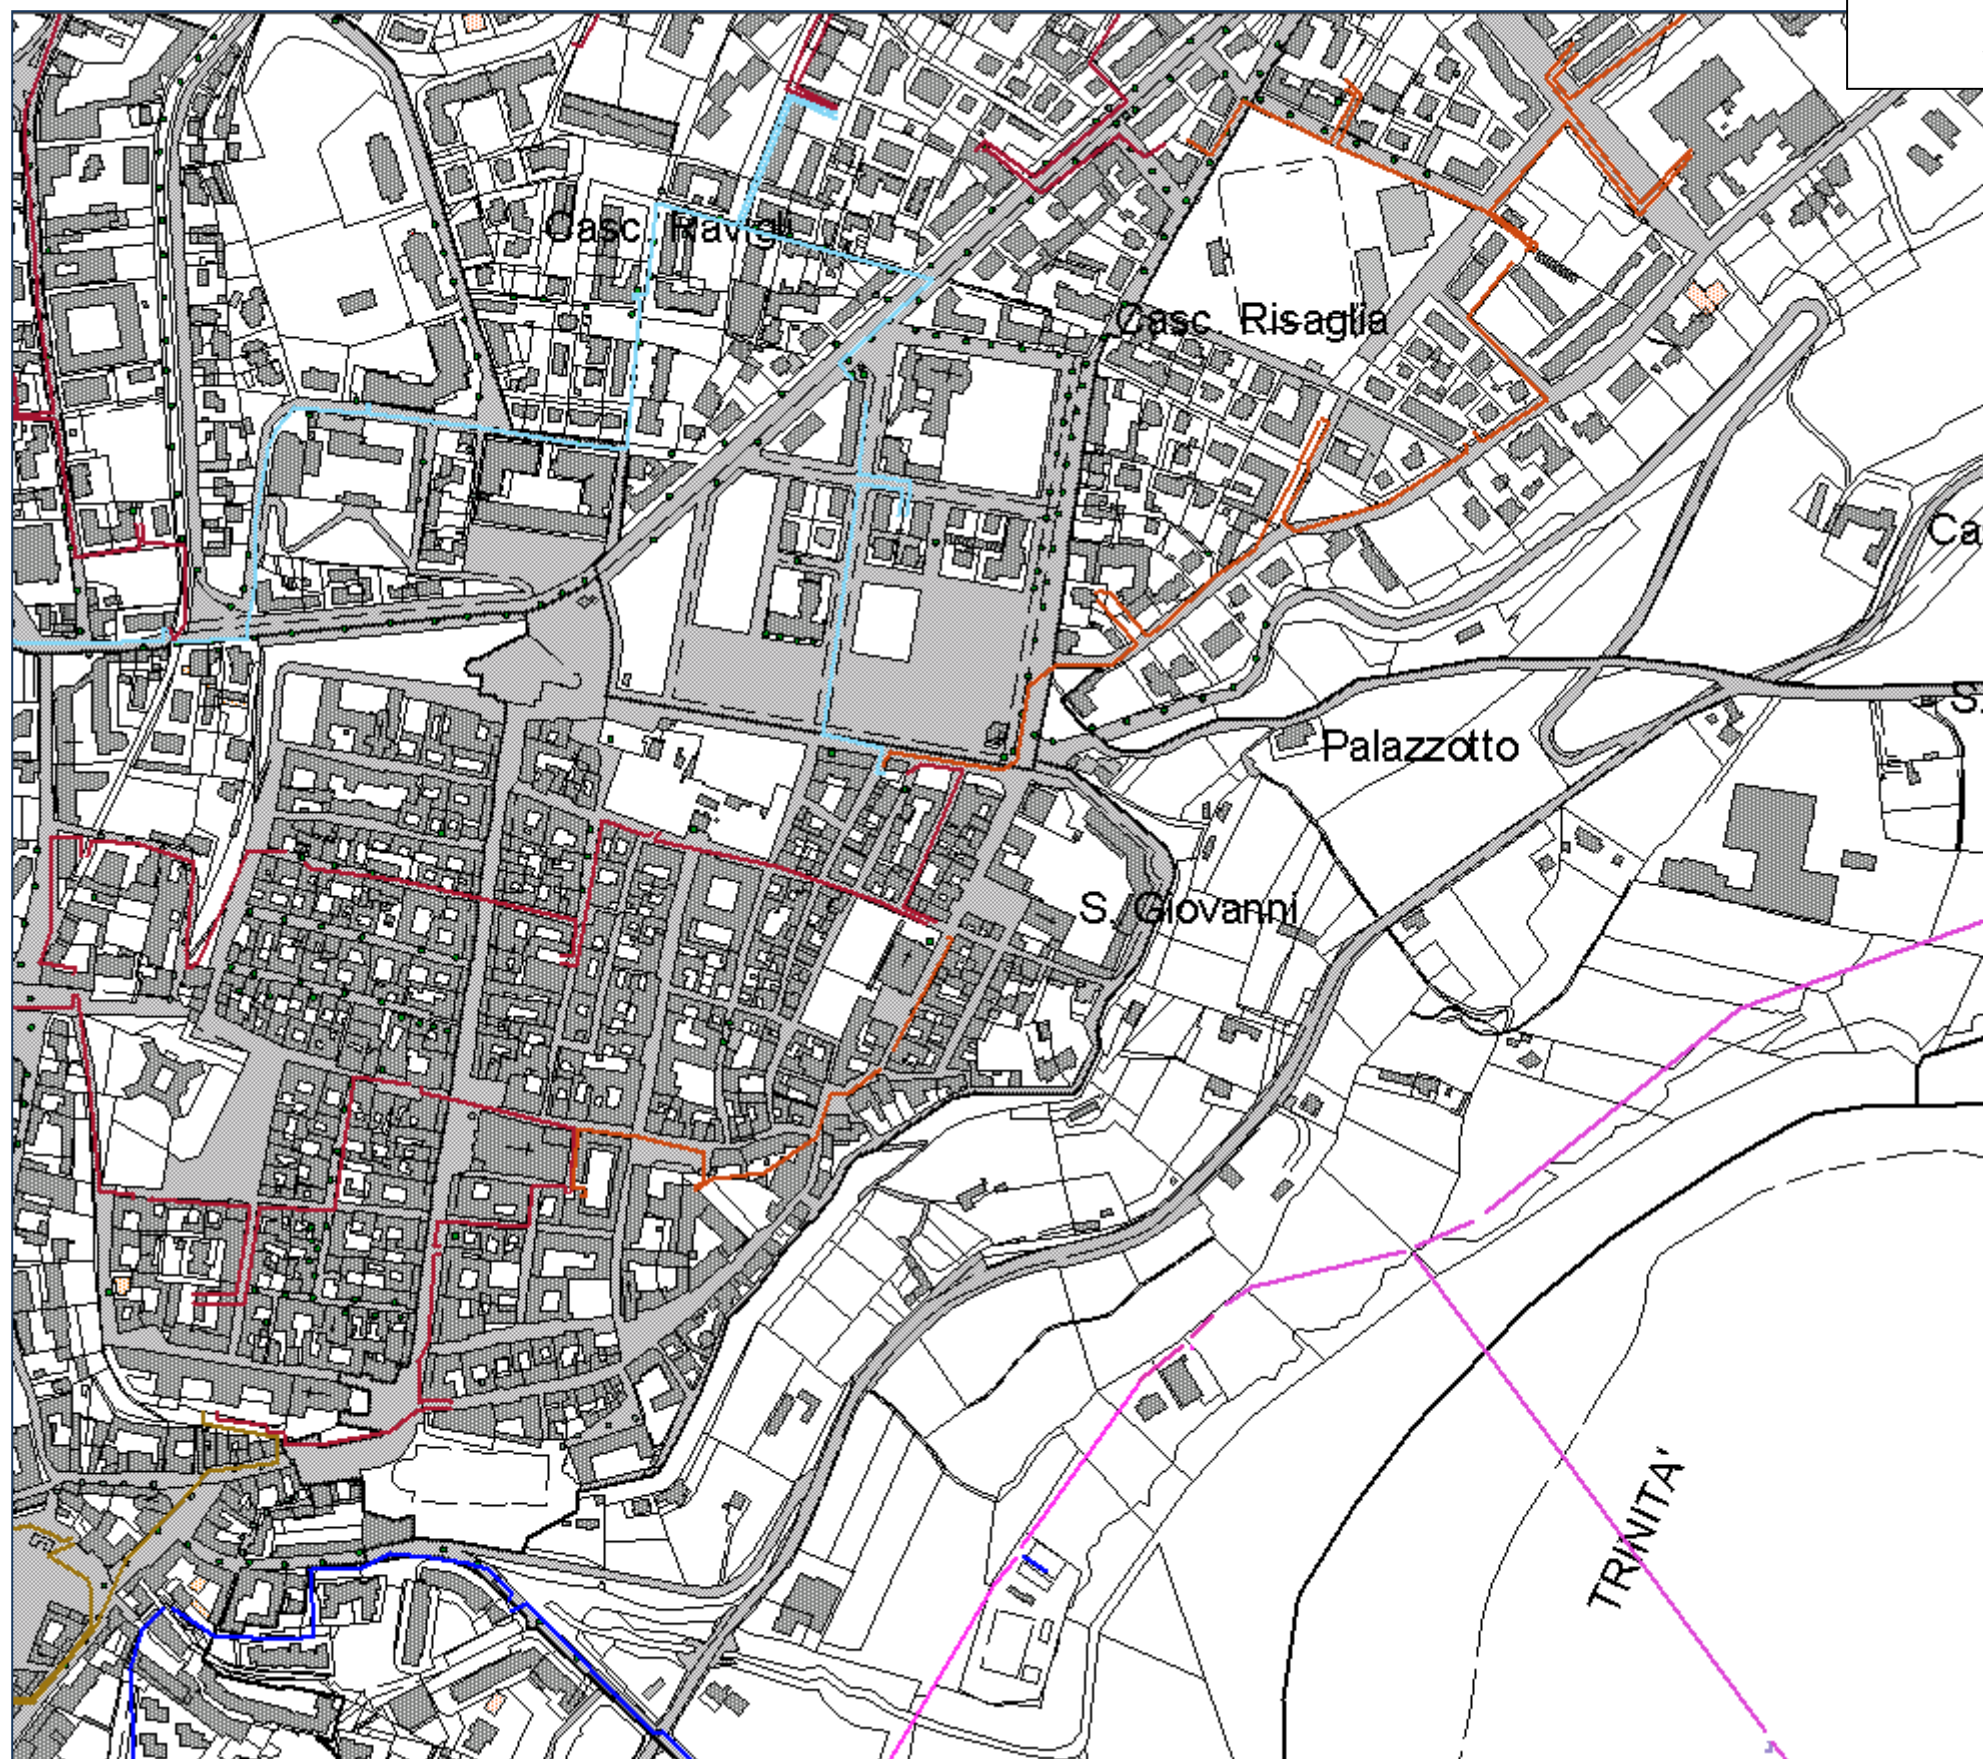


Linee elettriche ENEL




Rete Teleriscaldamento

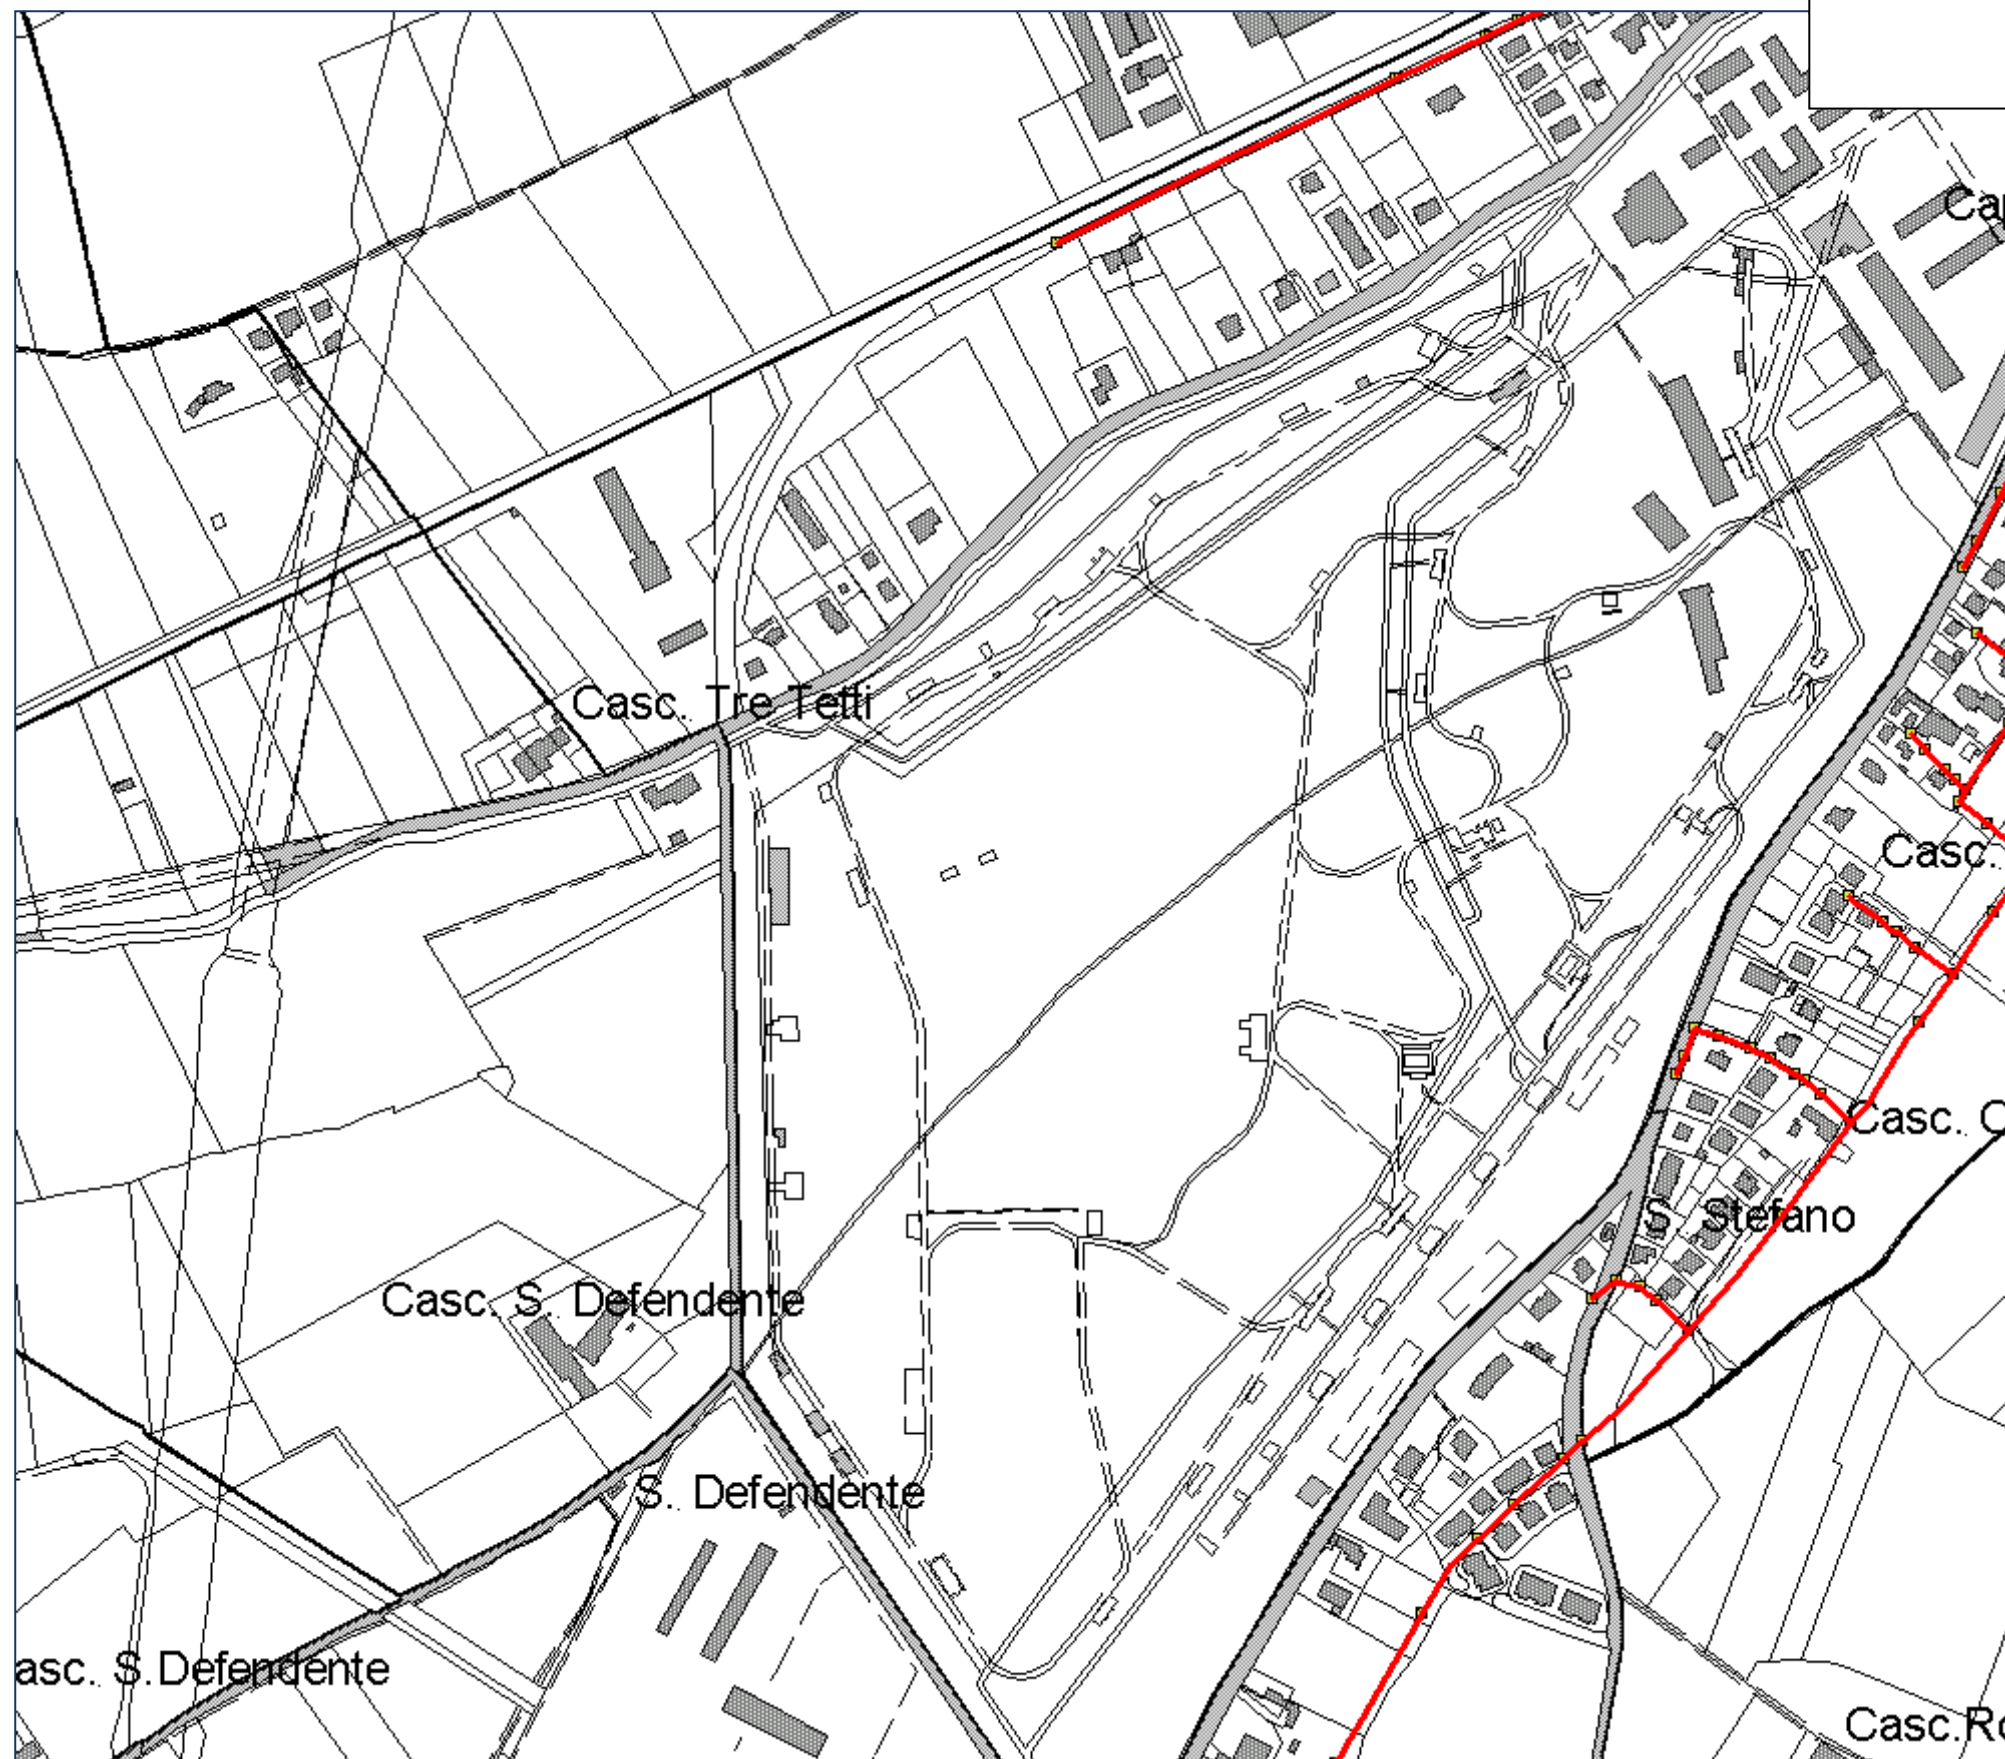

Rete fognaria

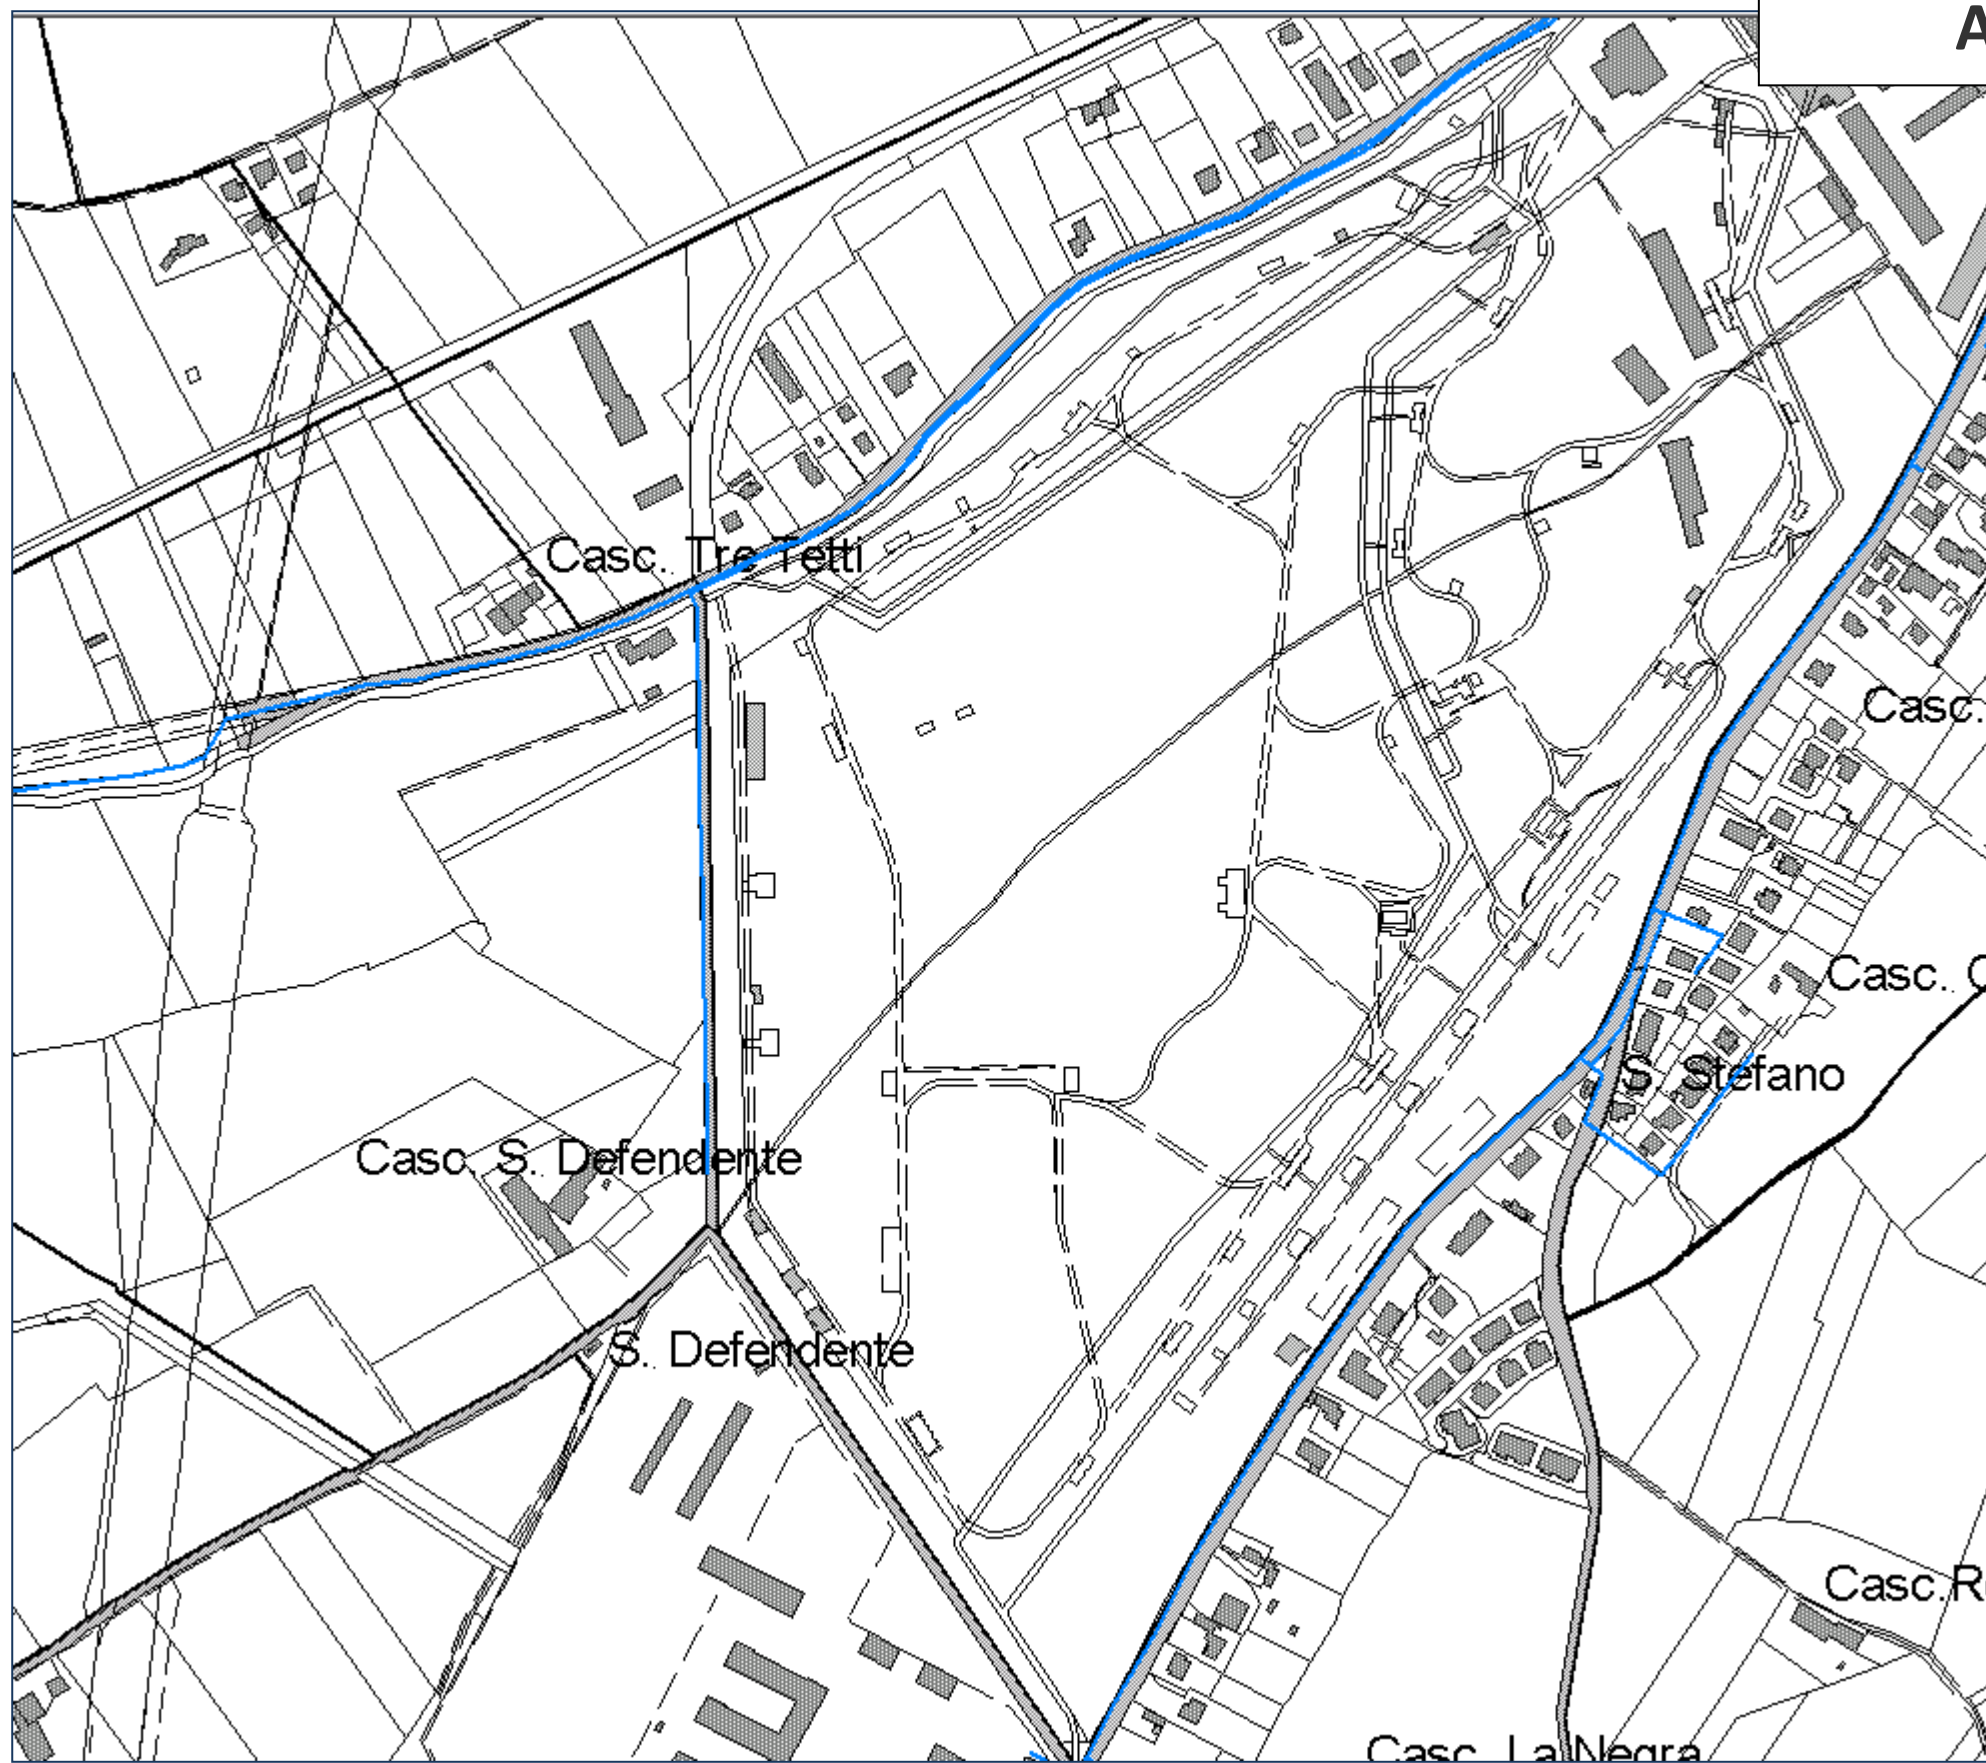


Rete acquedotto

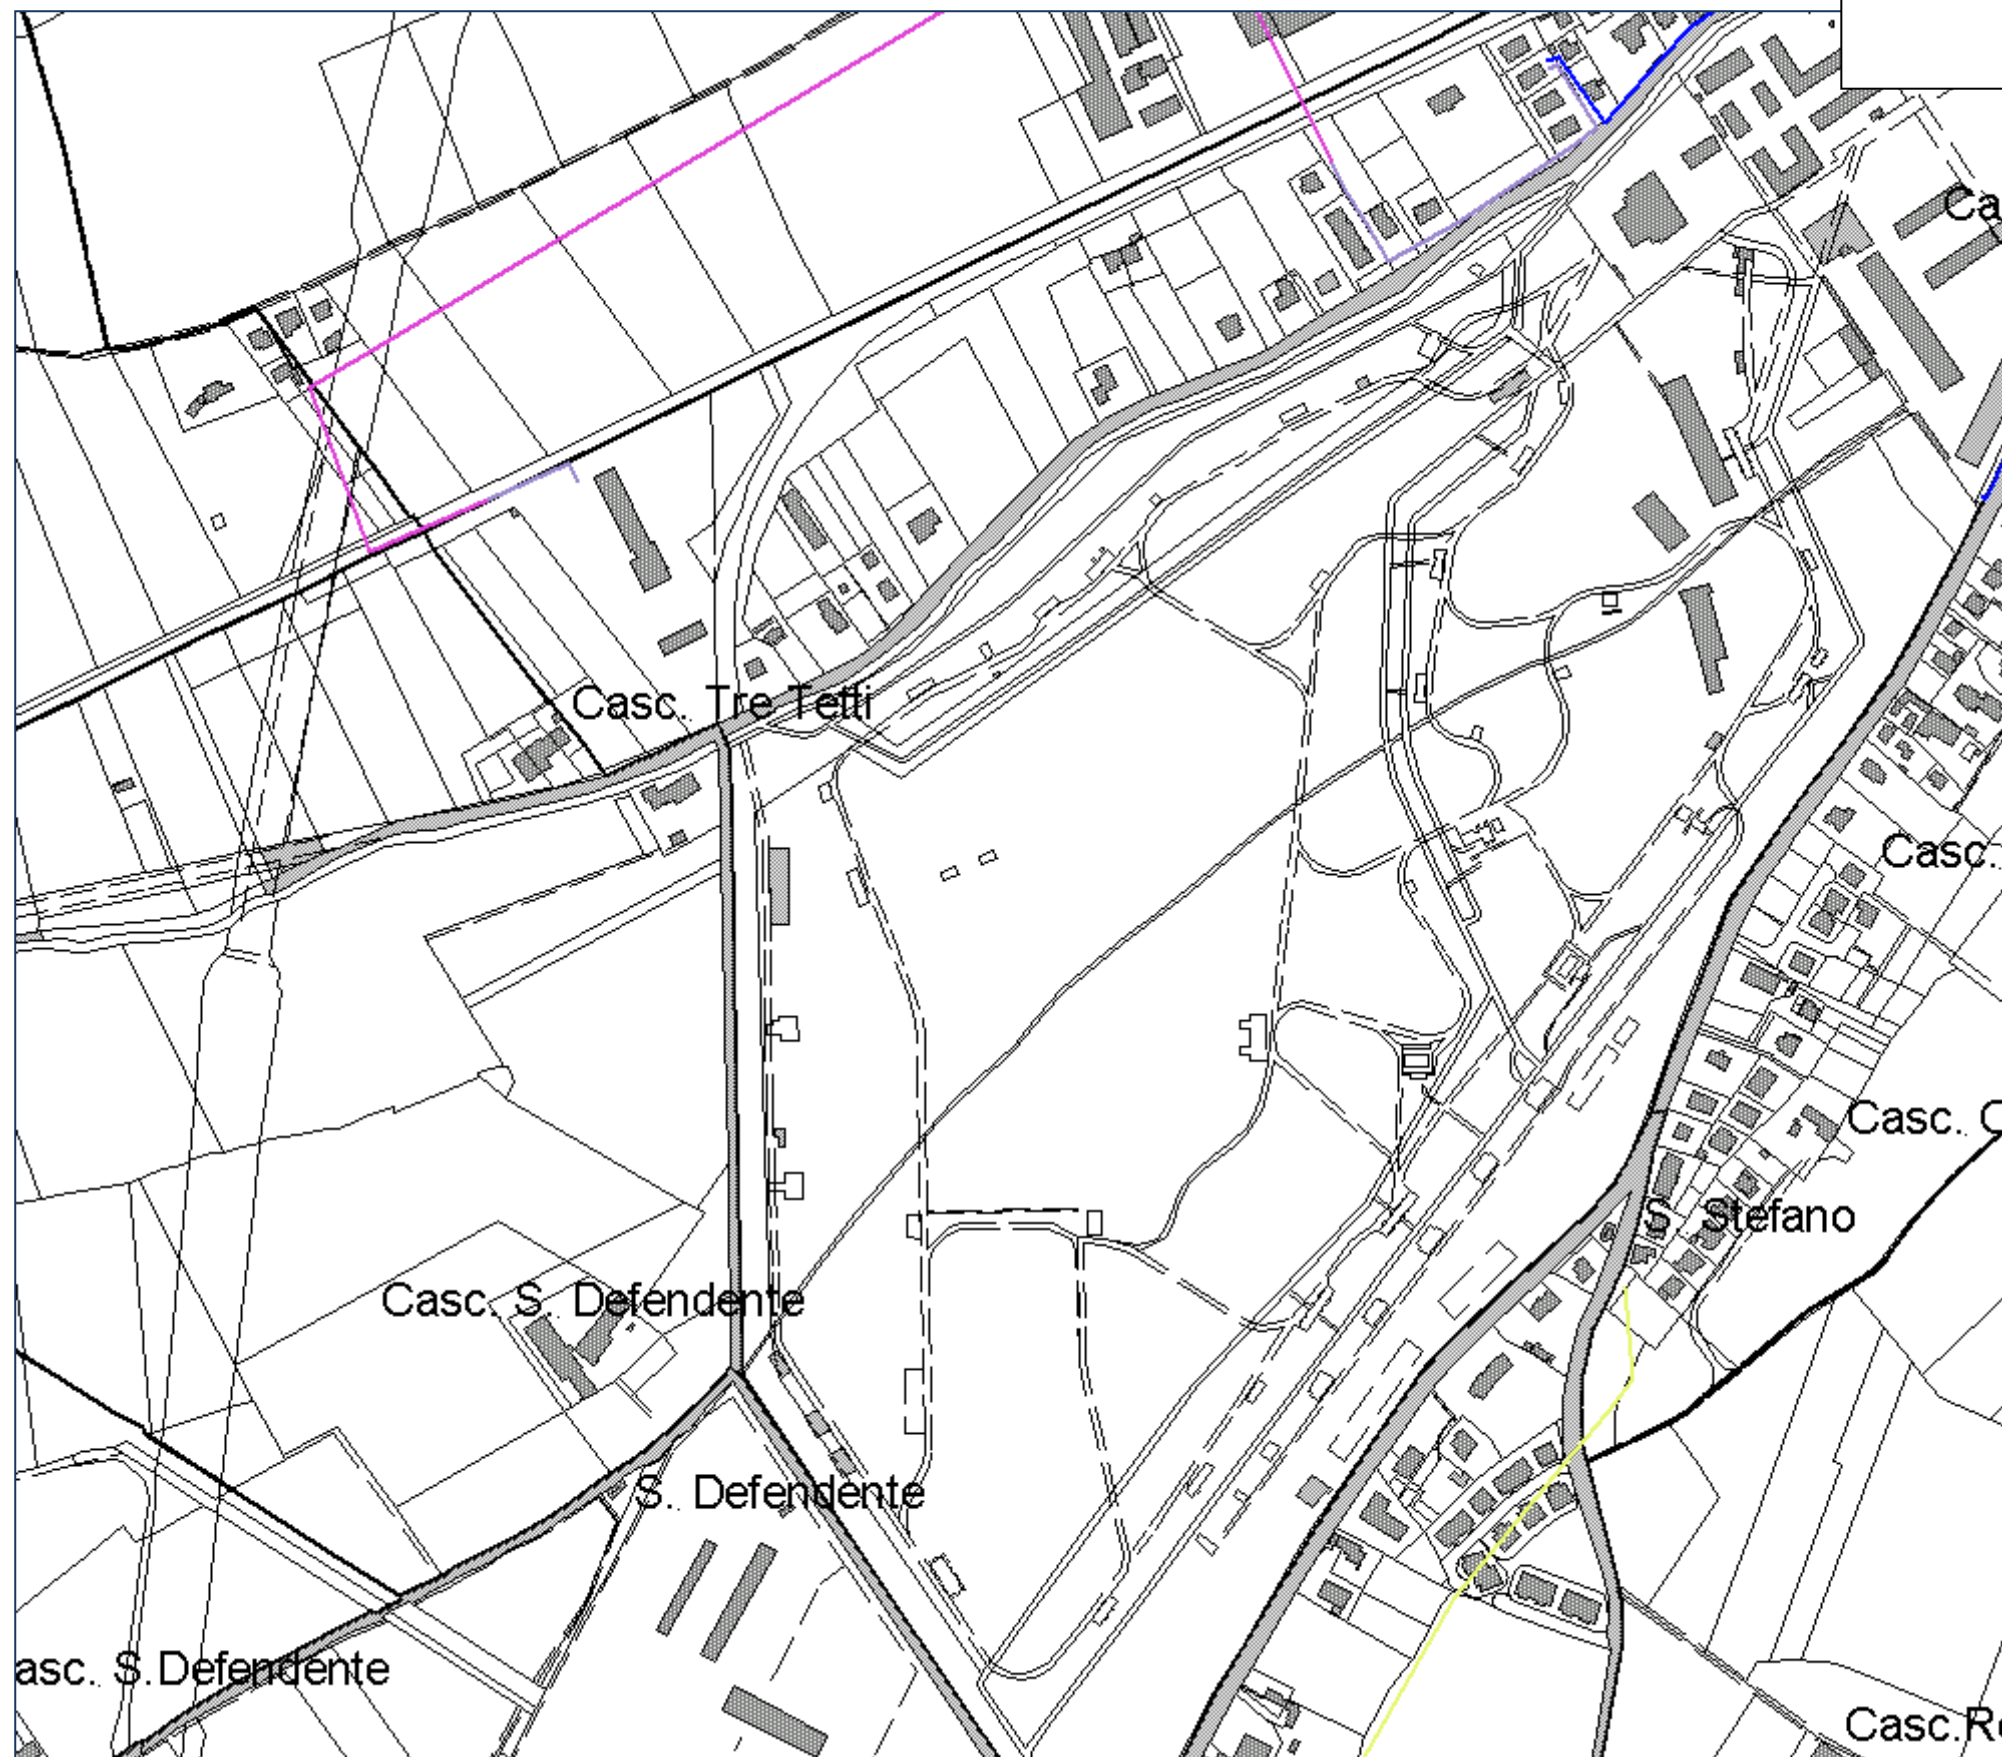


Linee elettriche ENEL

ARGOMENTI NN. 4 - 19

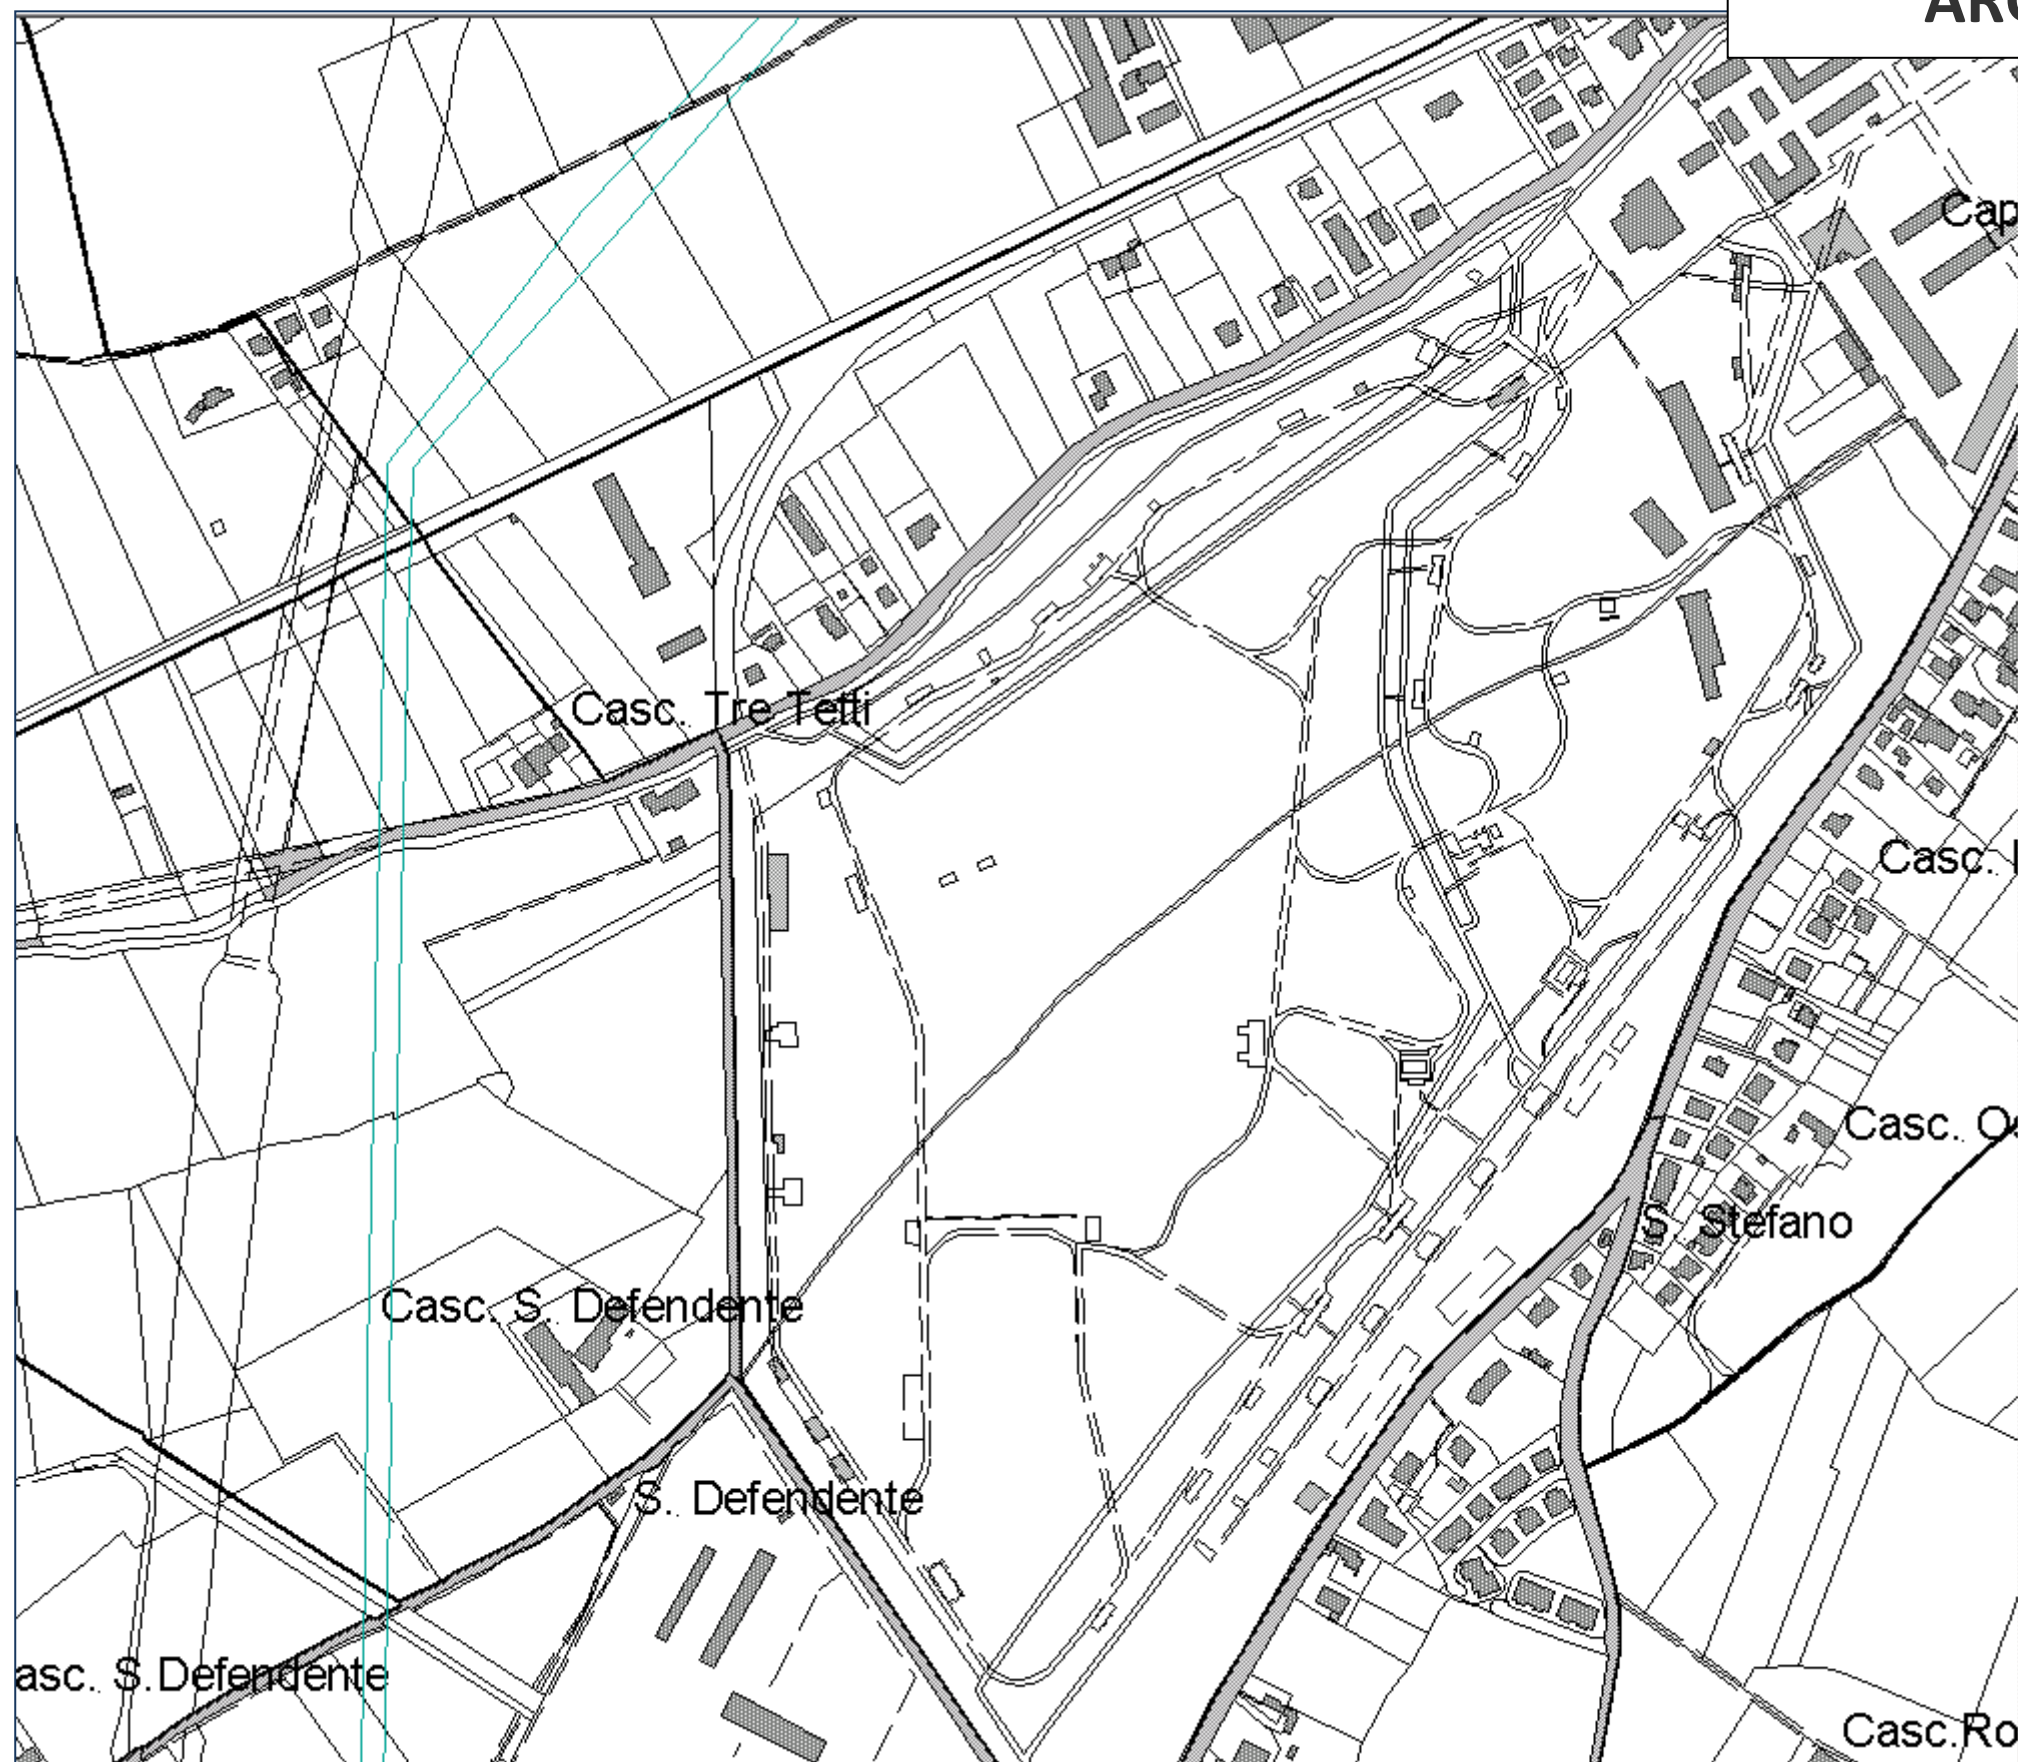


Linee elettriche Terna

ARGOMENTI NN. 5 - 20 - 24 - 27 - 29

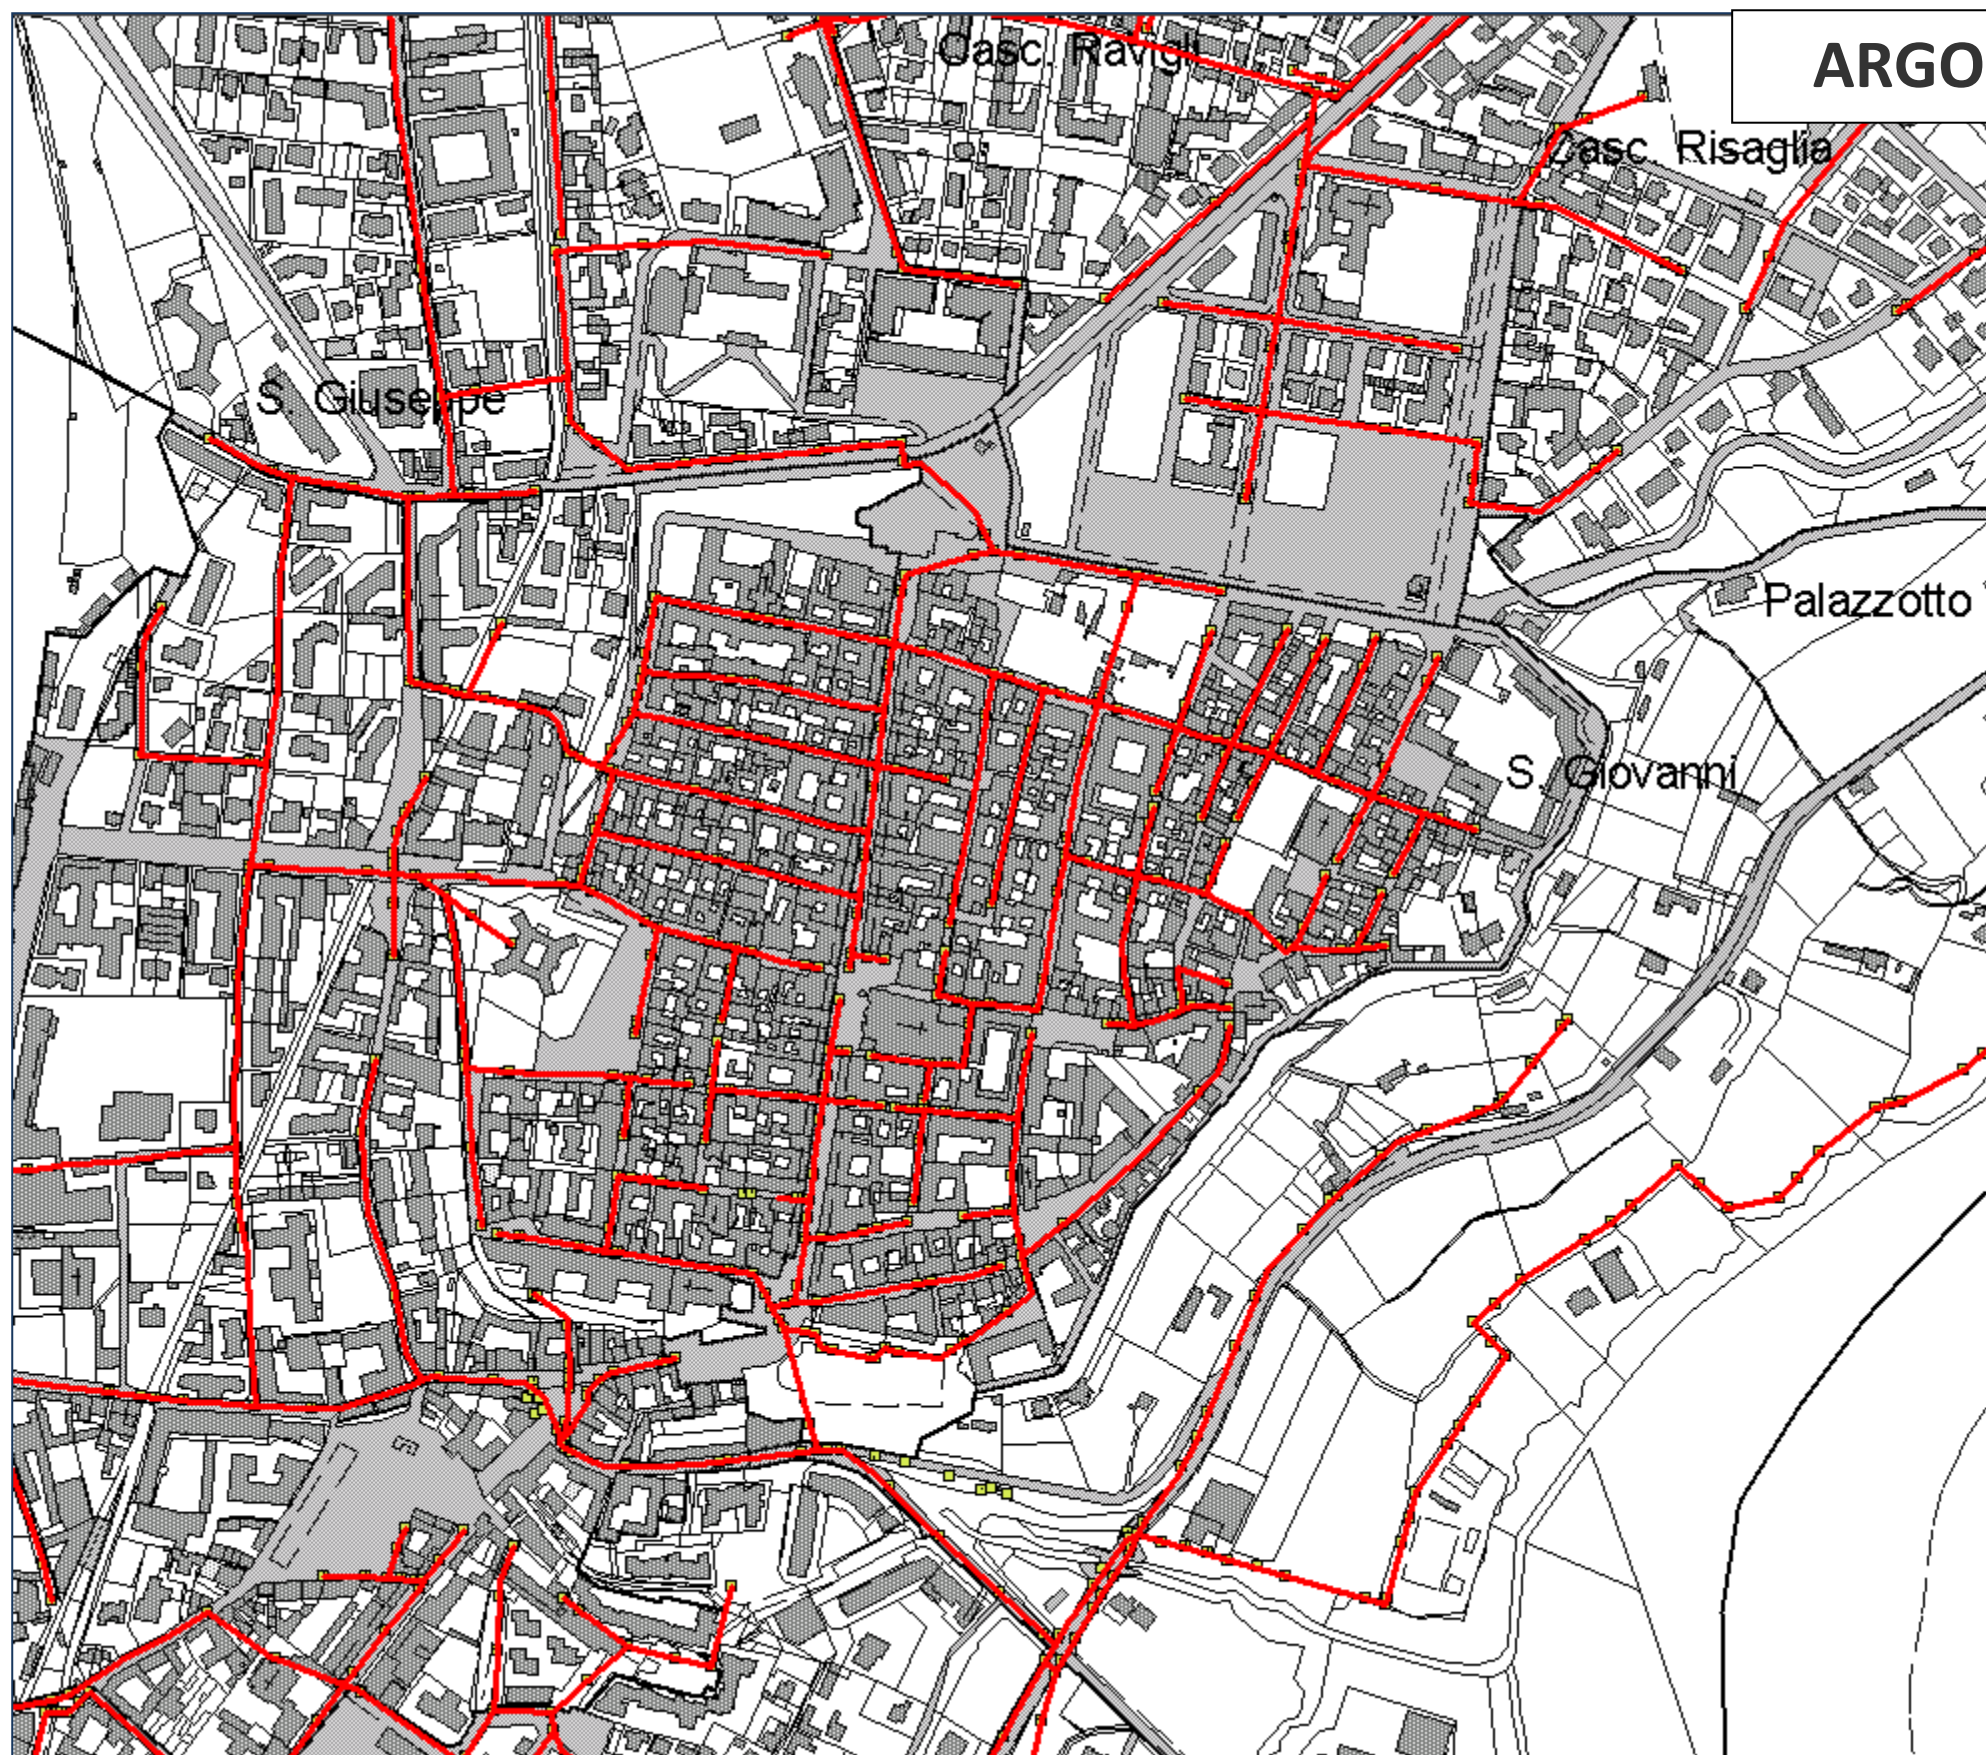


Rete fognaria

ARGOMENTI NN. 5 - 20 - 24 - 27 - 29

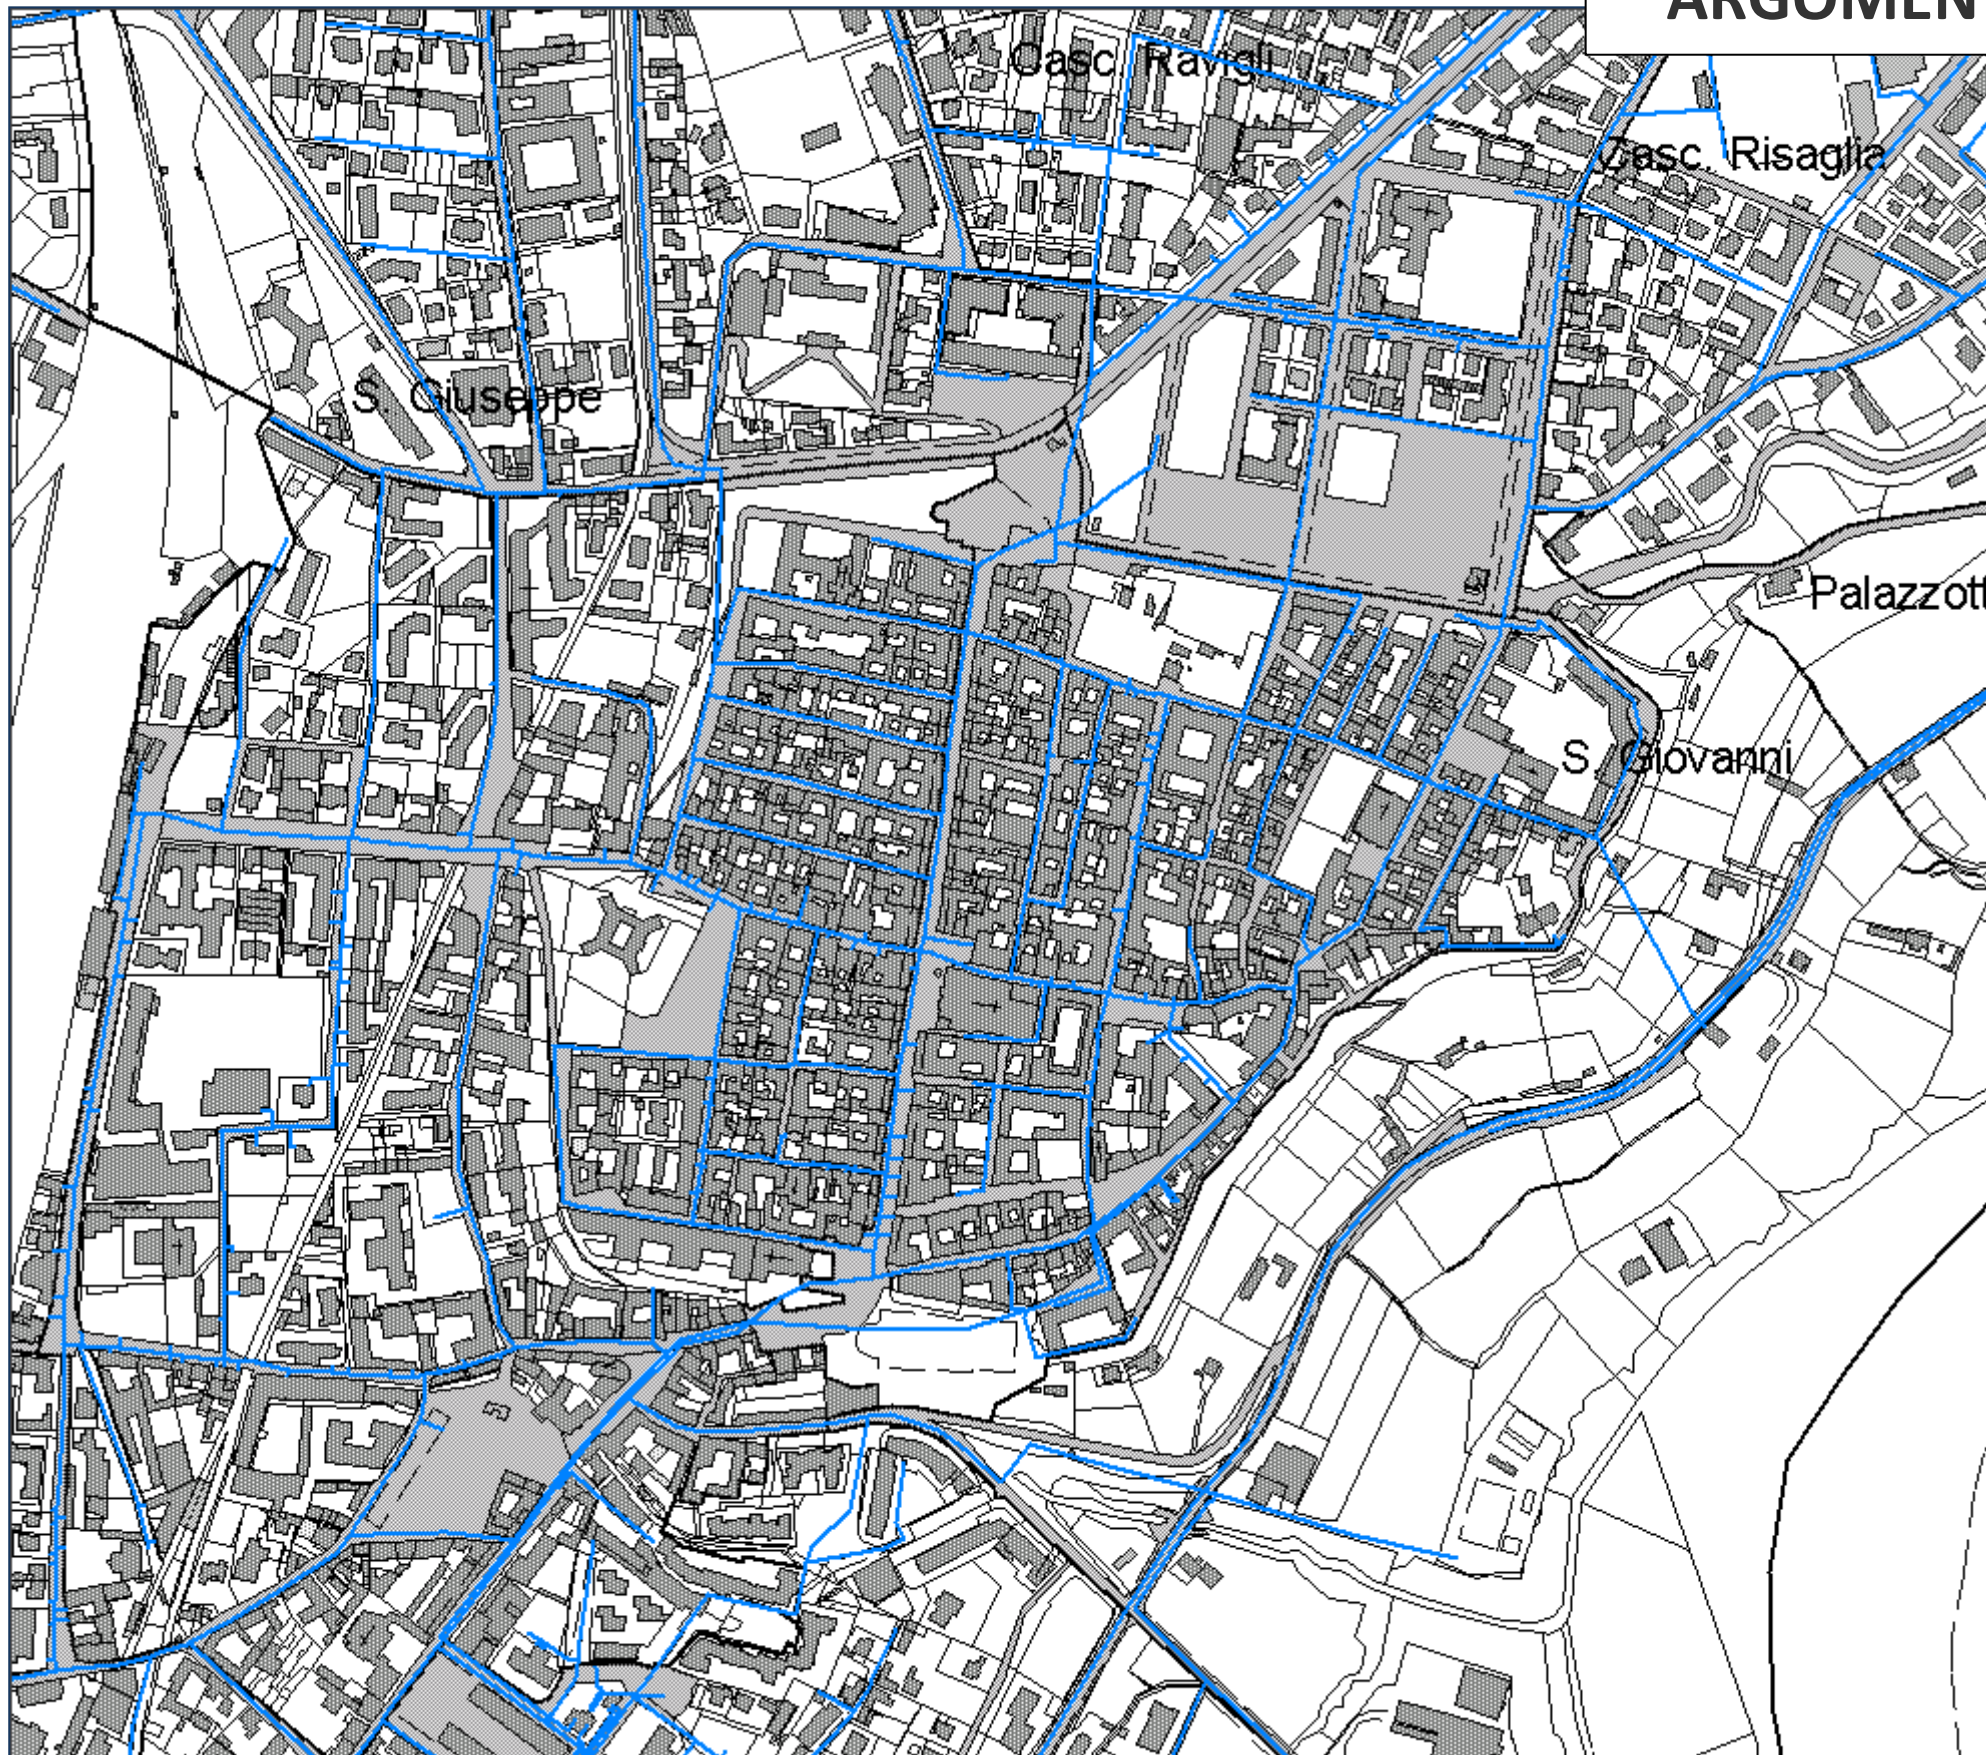

Rete acquedotto

ARGOMENTI NN. 5 - 20 - 24 - 27 - 29

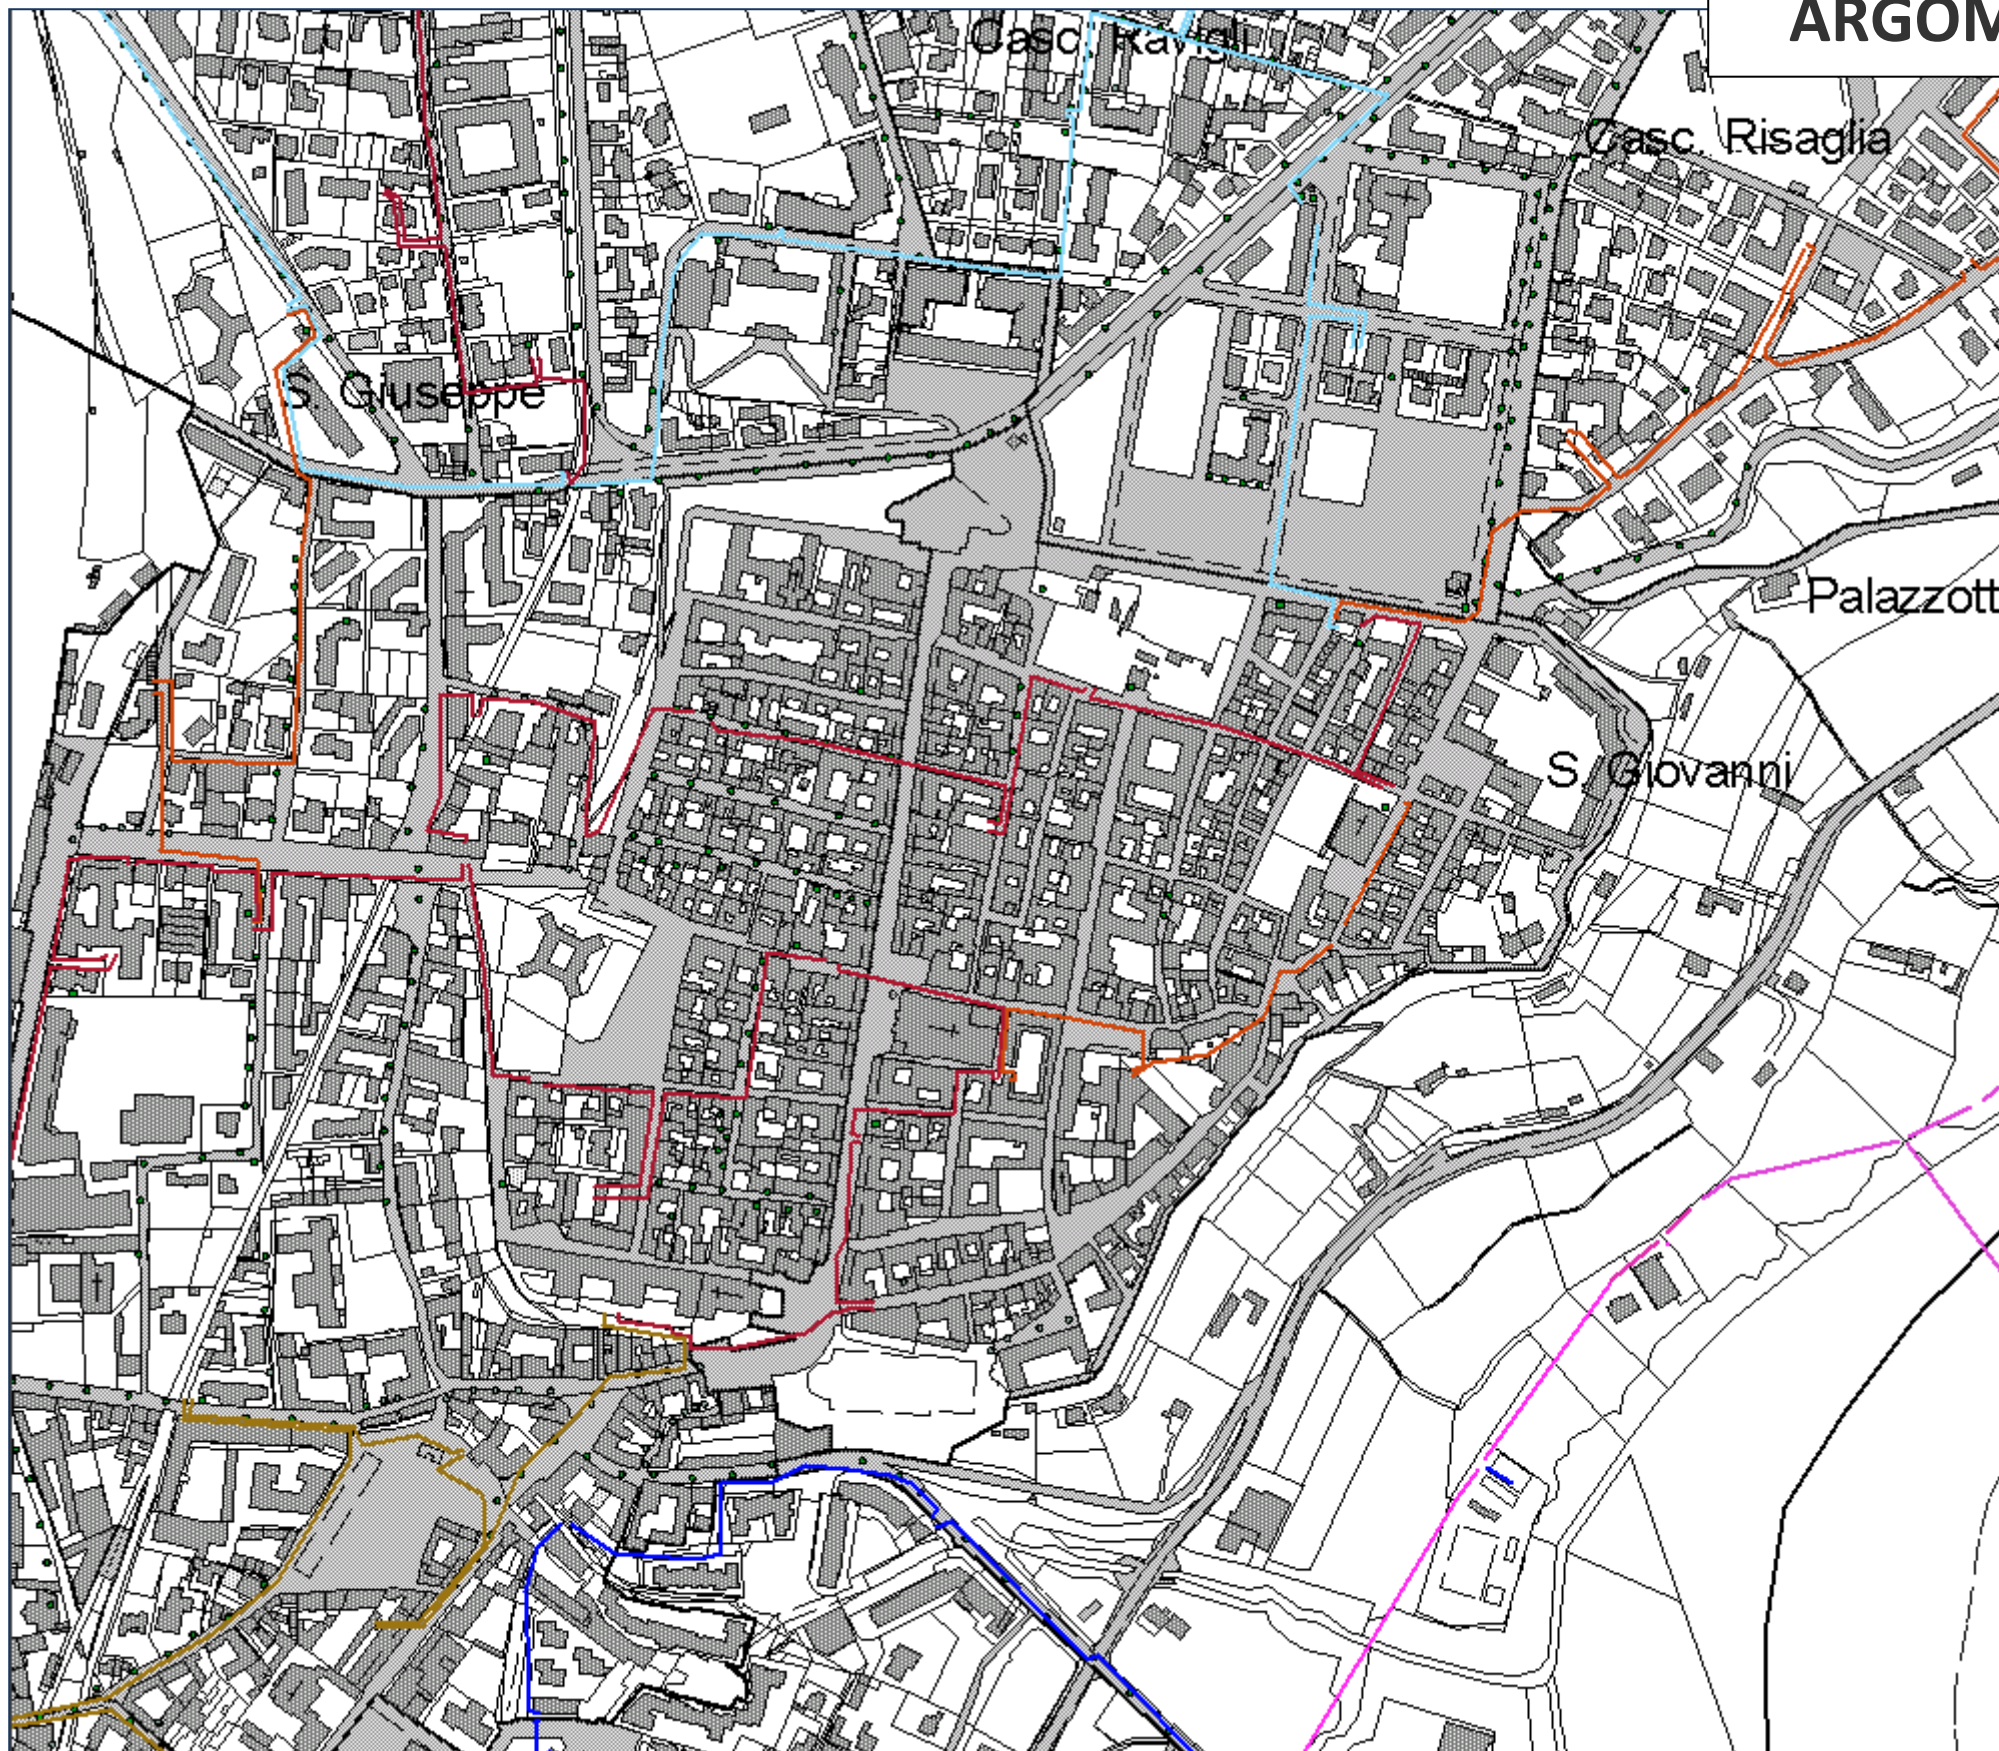

Linee elettriche ENEL

ARGOMENTI NN. 5 - 20 - 24 - 27 - 29




Rete Teleriscaldamento




Rete fognaria

ARGOMENTI NN. 6 - 12

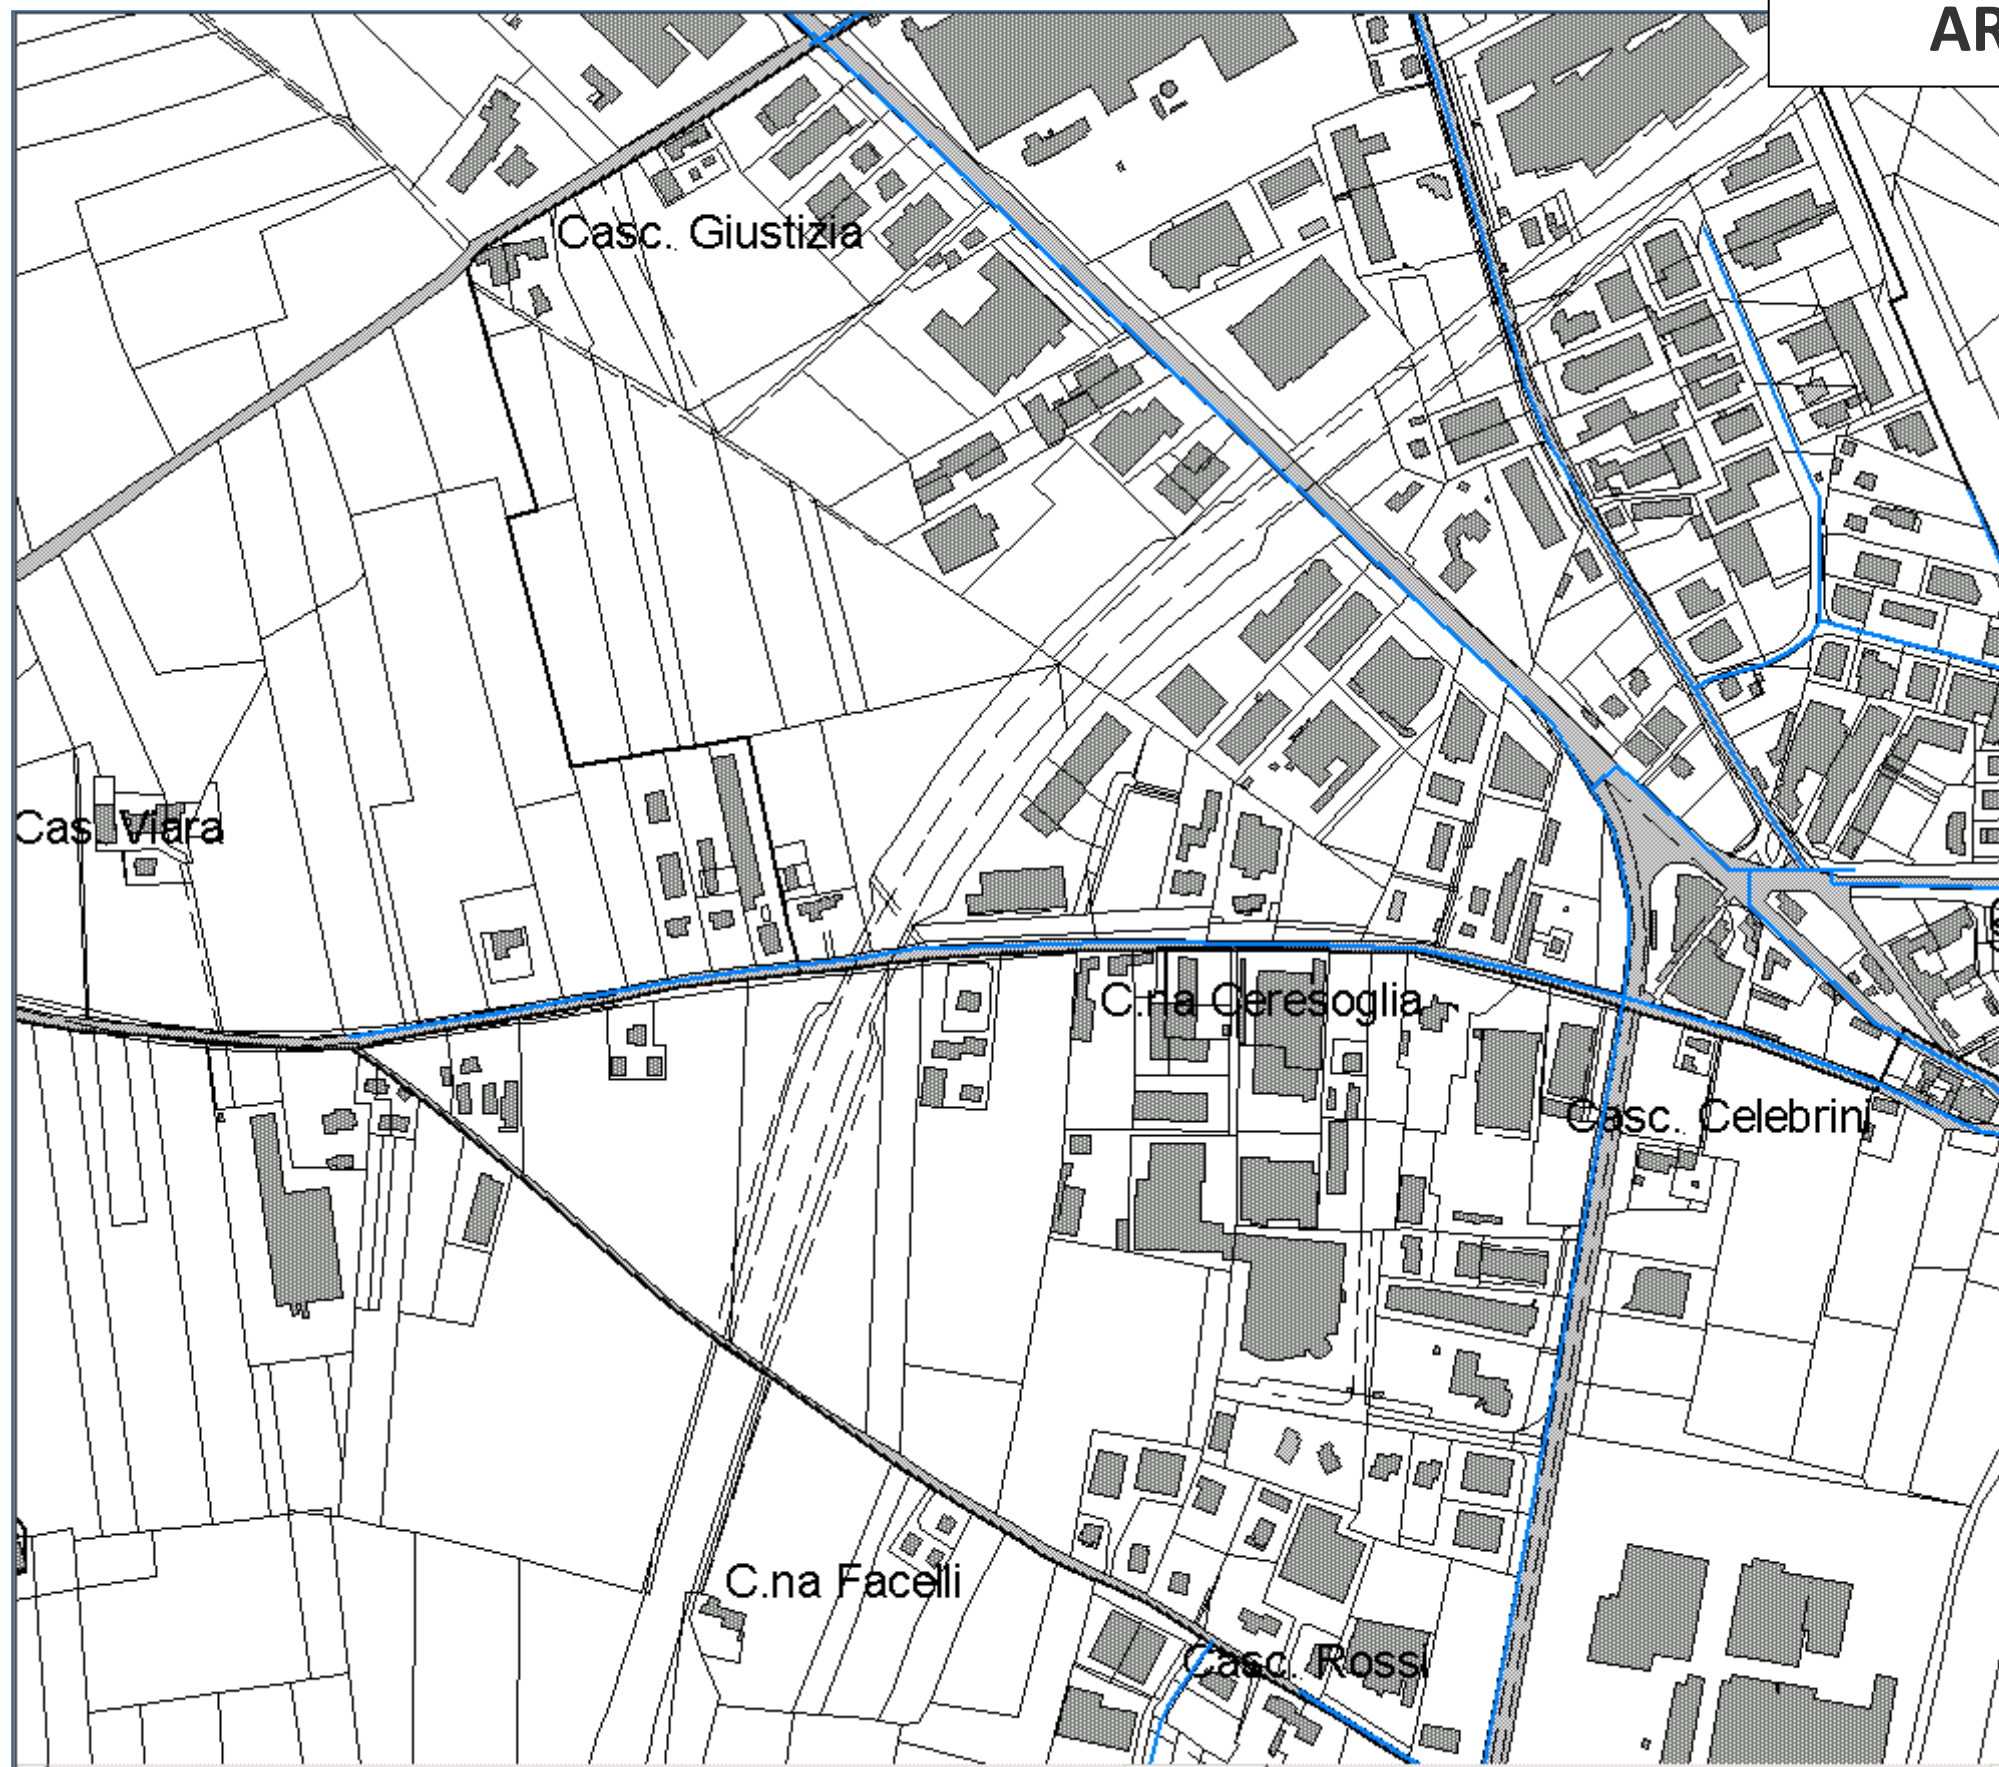


Rete acquedotto

ARGOMENTI NN. 6 - 12

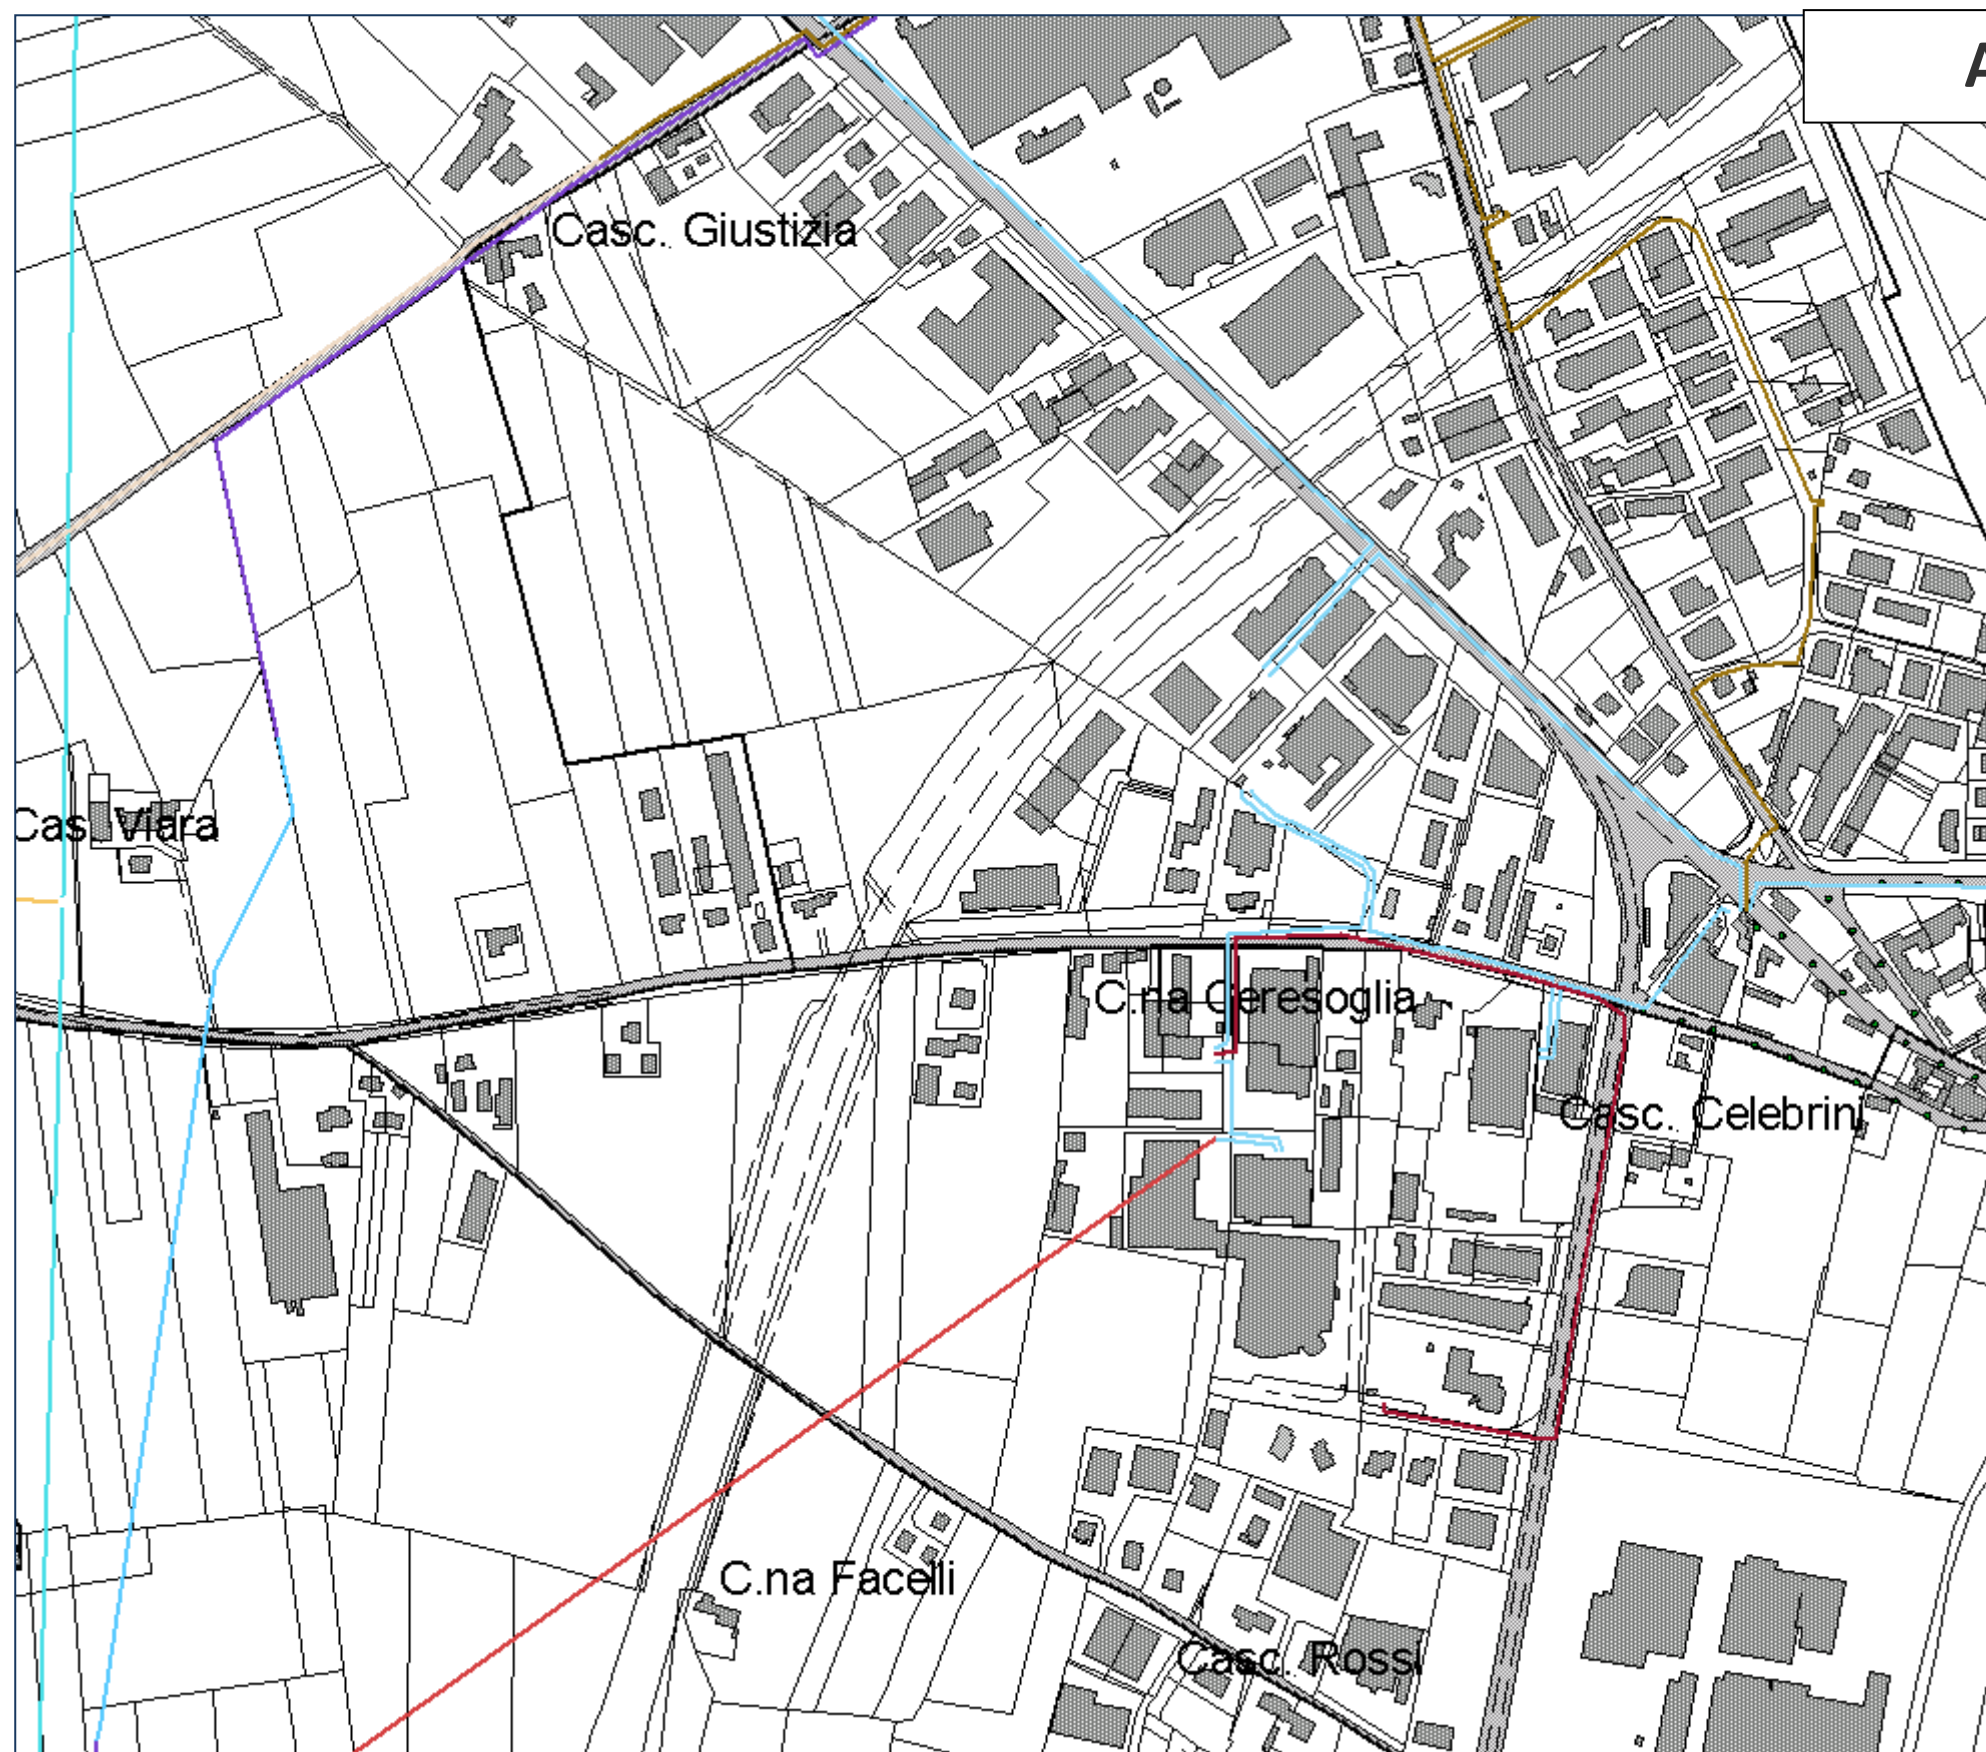

Linee elettriche ENEL

ARGOMENTI NN. 7 - 10

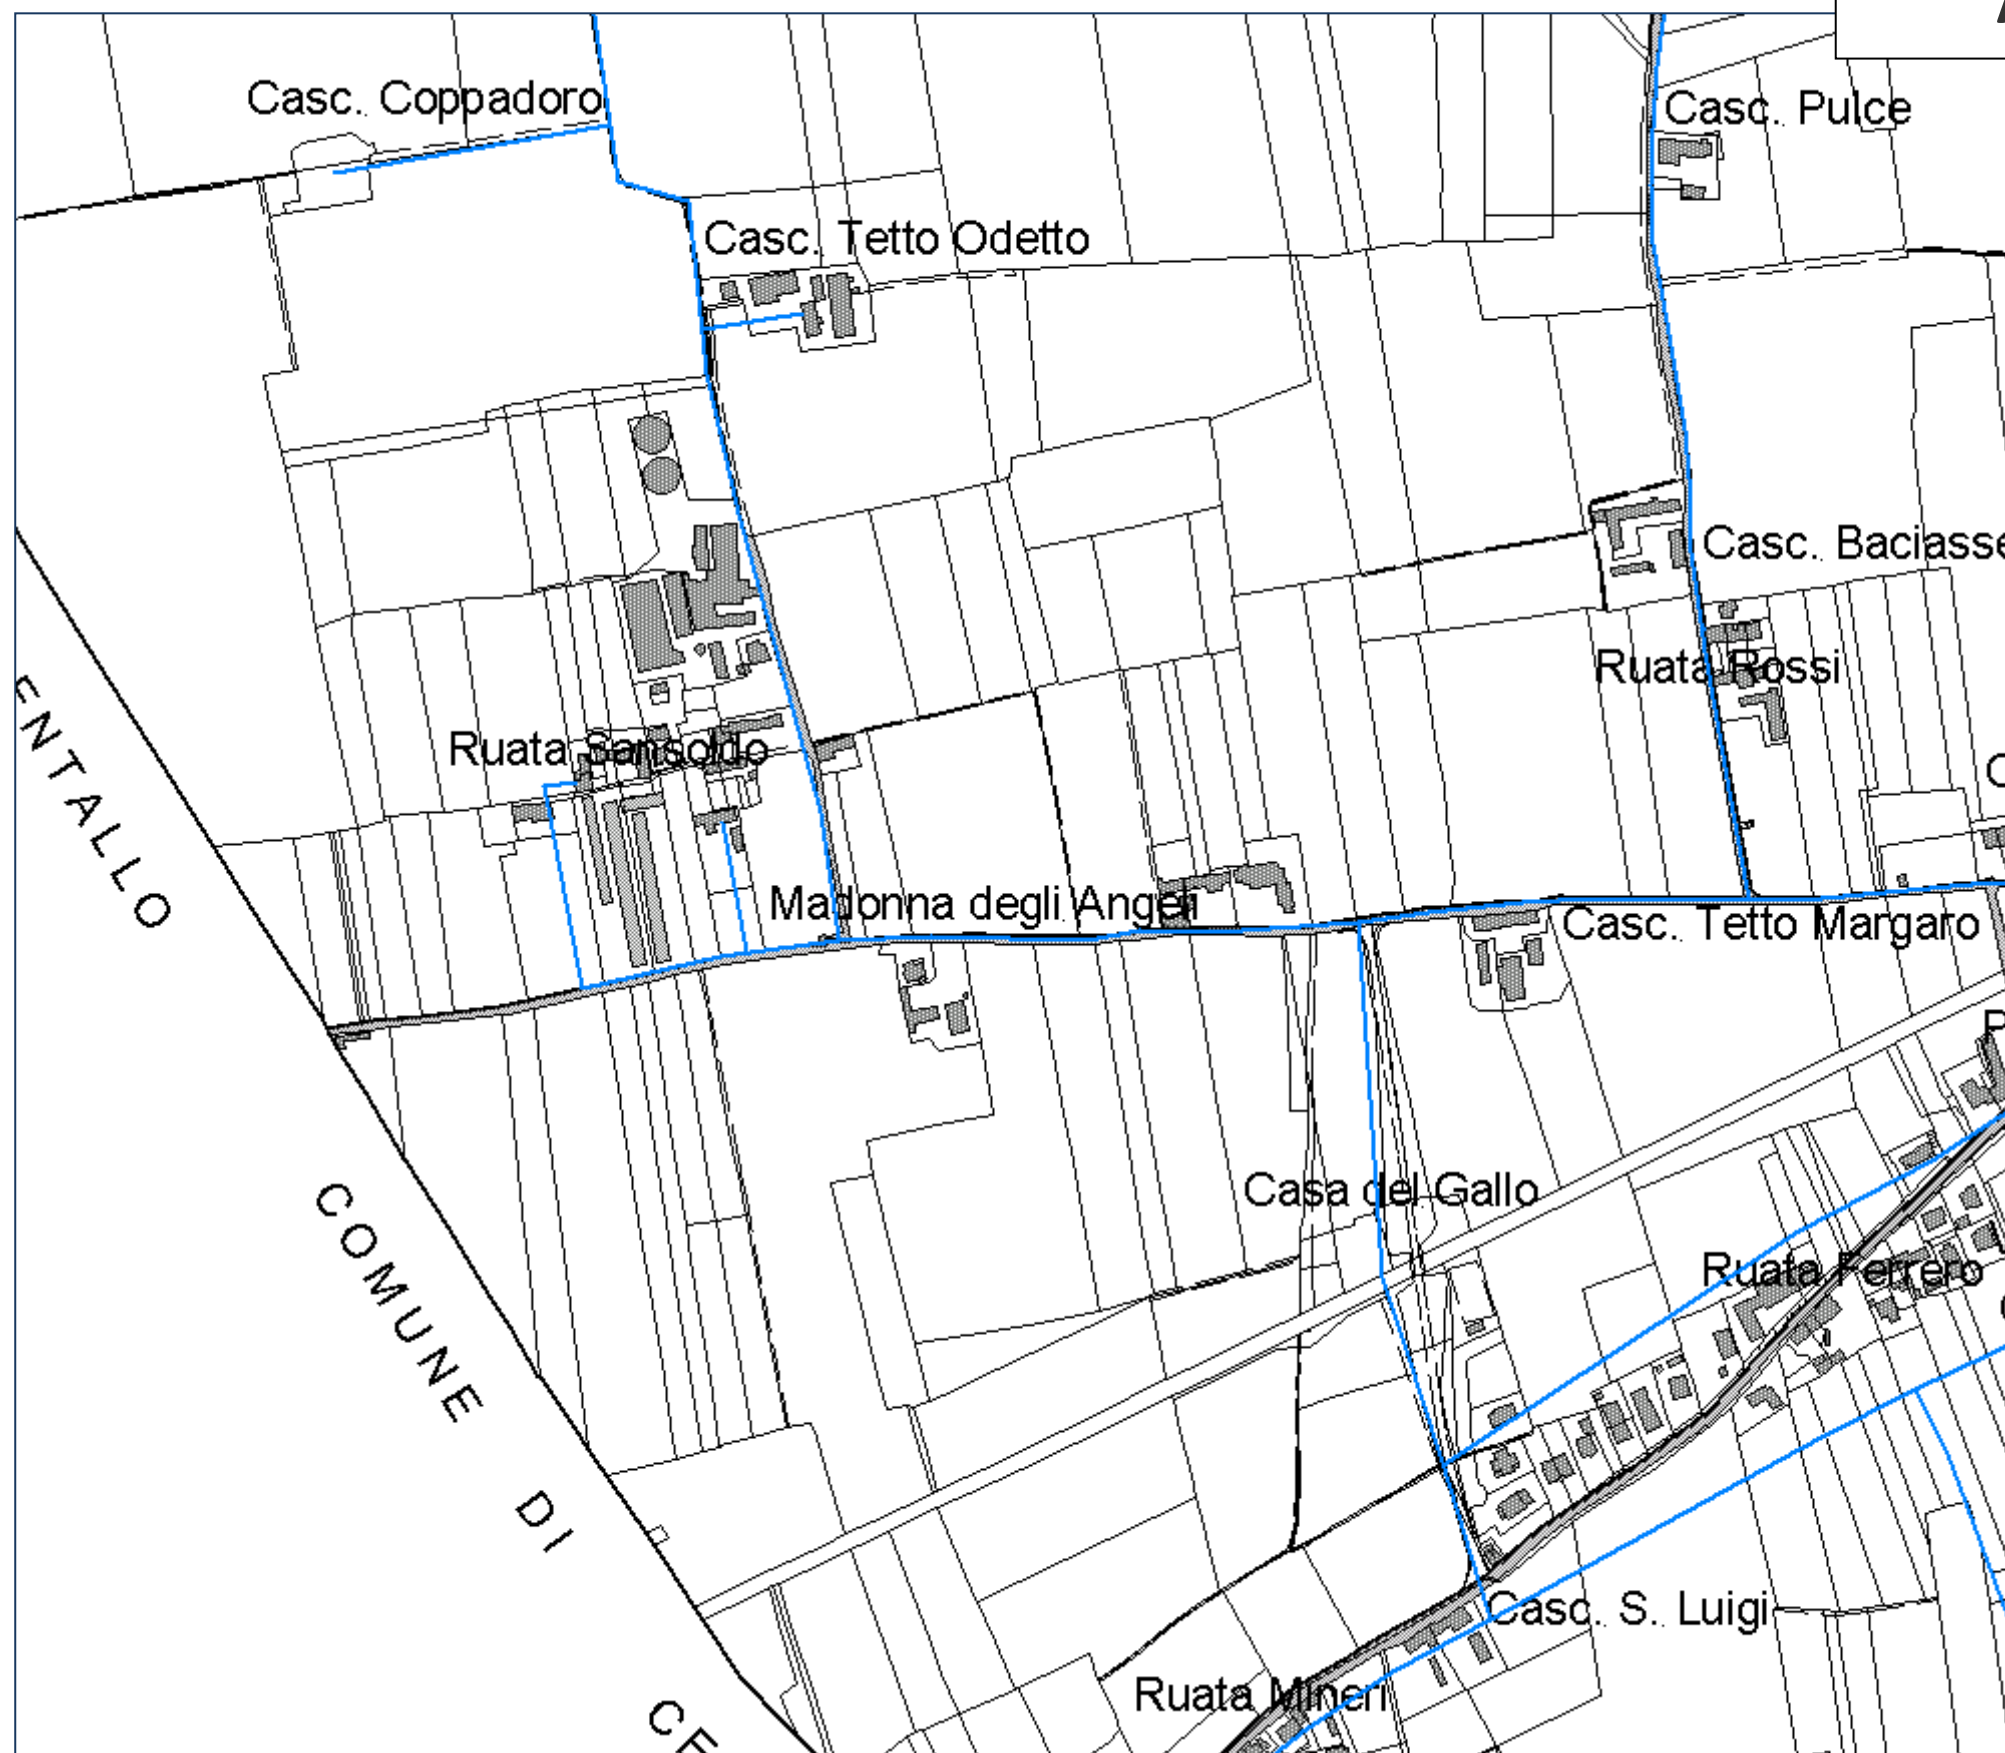


Rete acquedotto

ARGOMENTI NN. 7 - 10




Linee elettriche ENEL

ARGOMENTI NN. 8 - 23

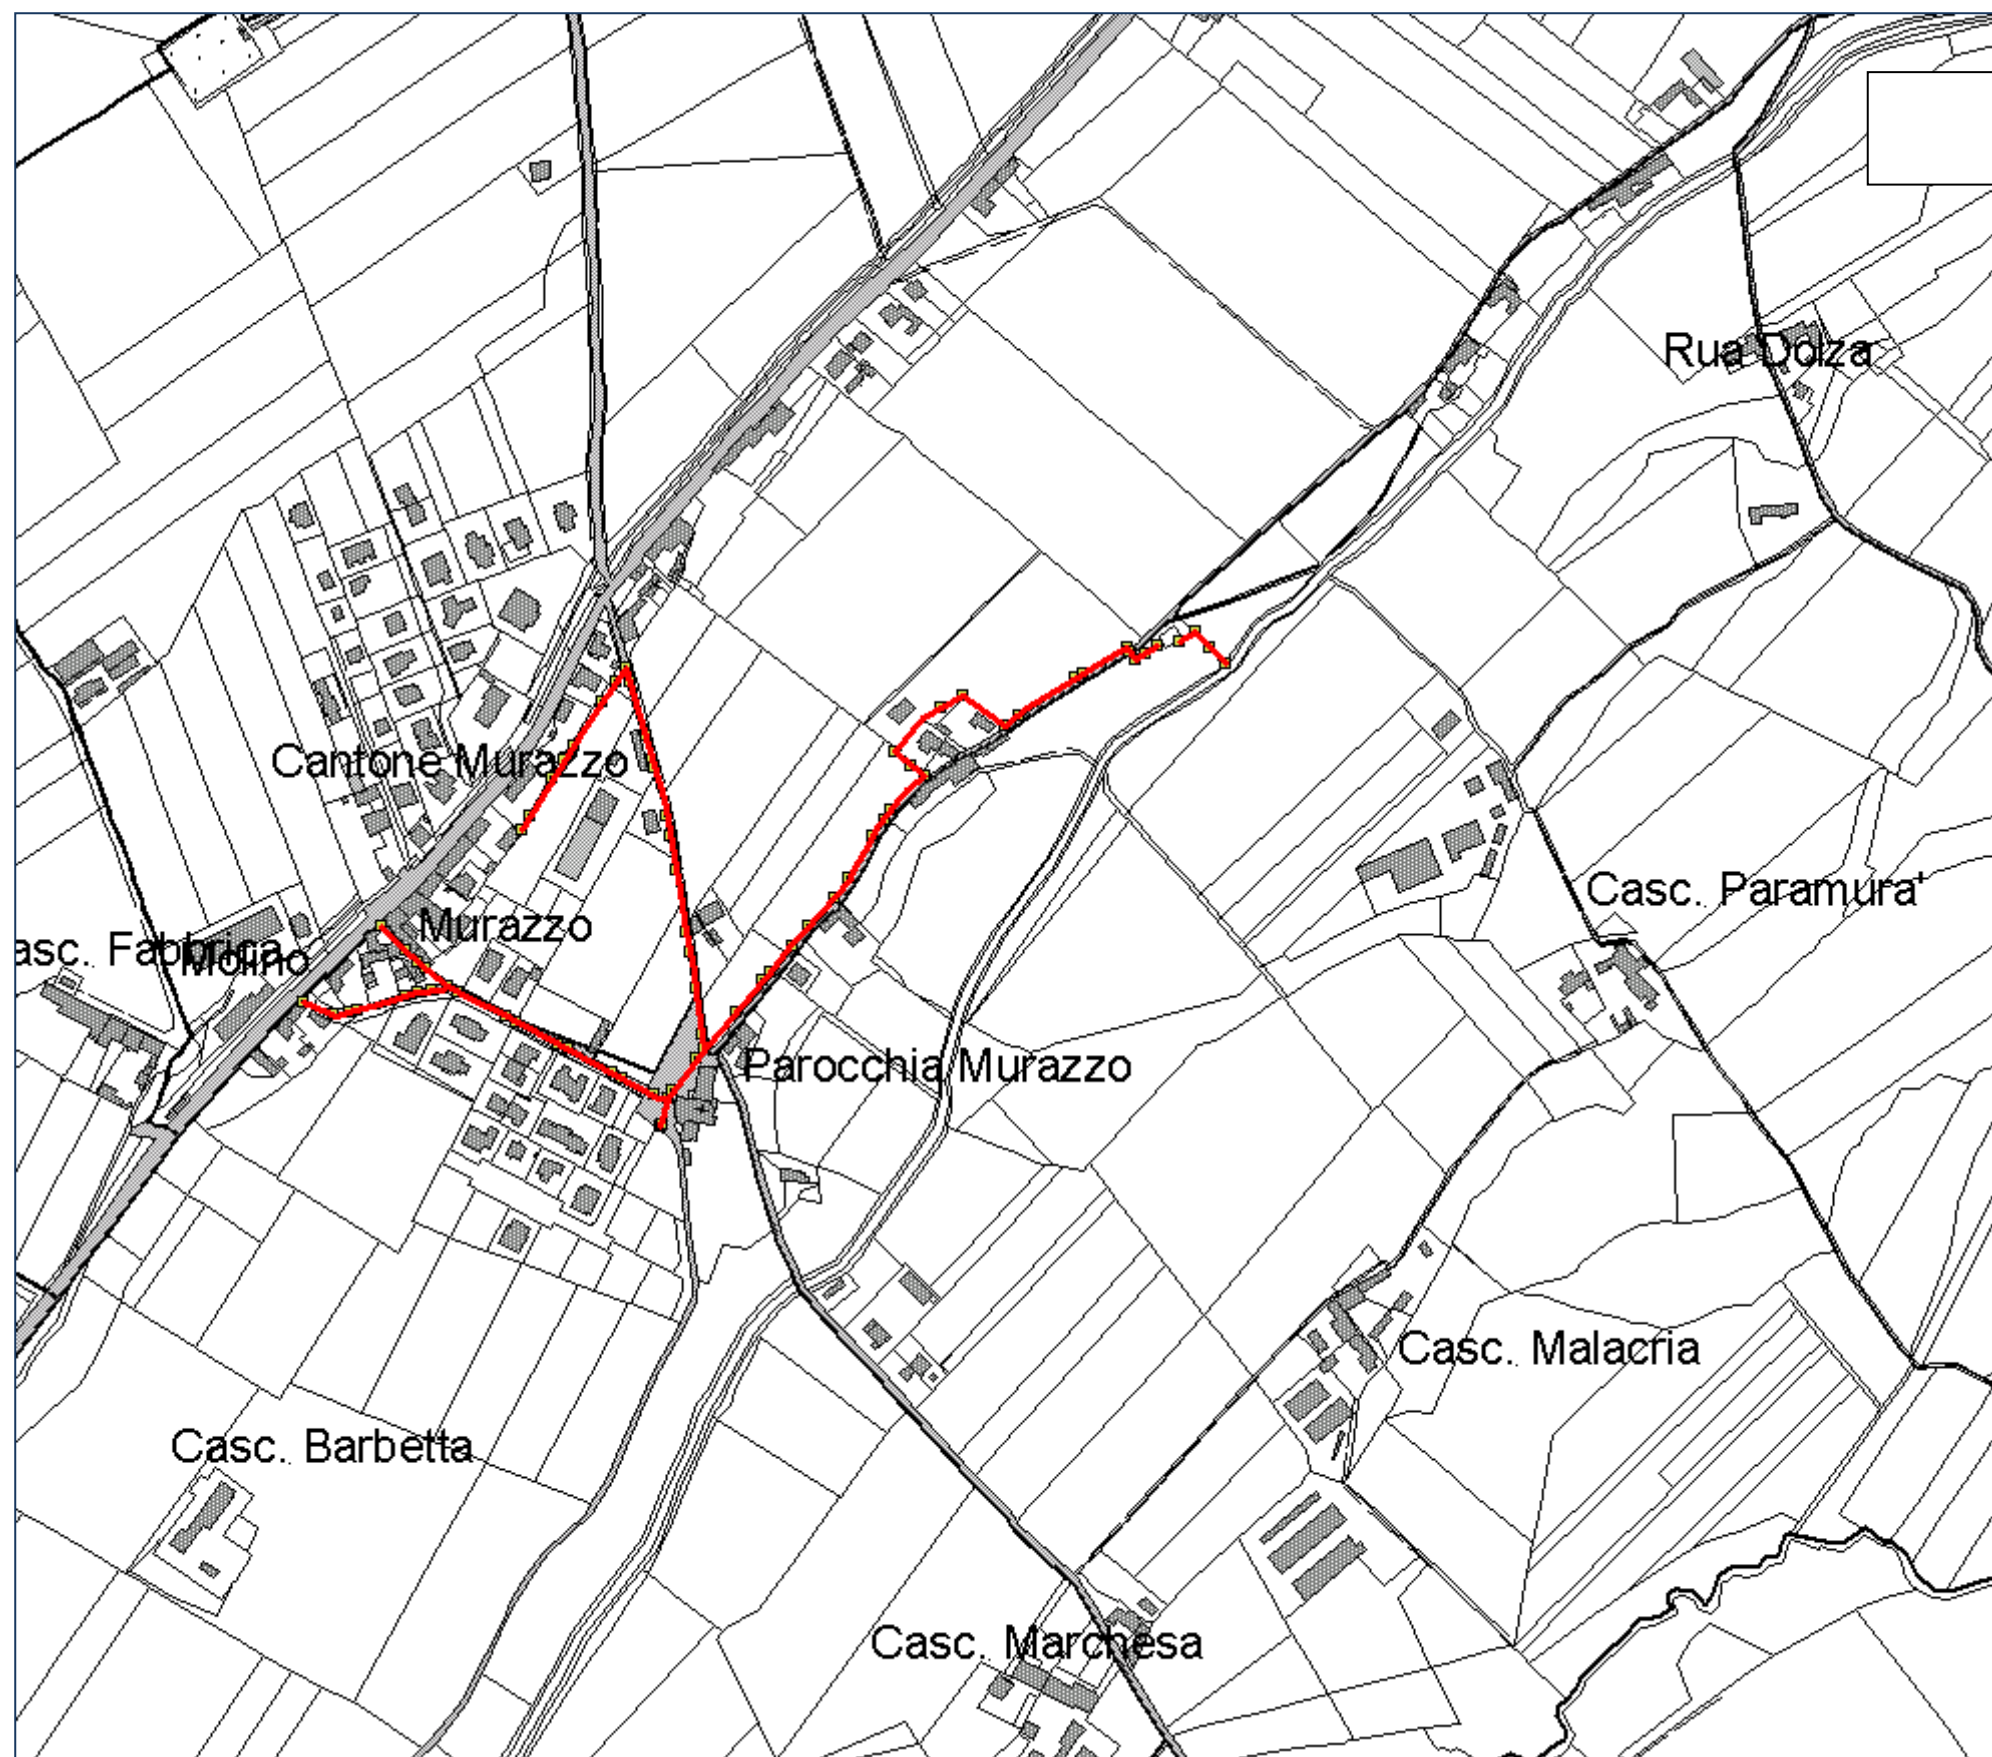


Rete fognaria

ARGOMENTI NN. 8 - 23

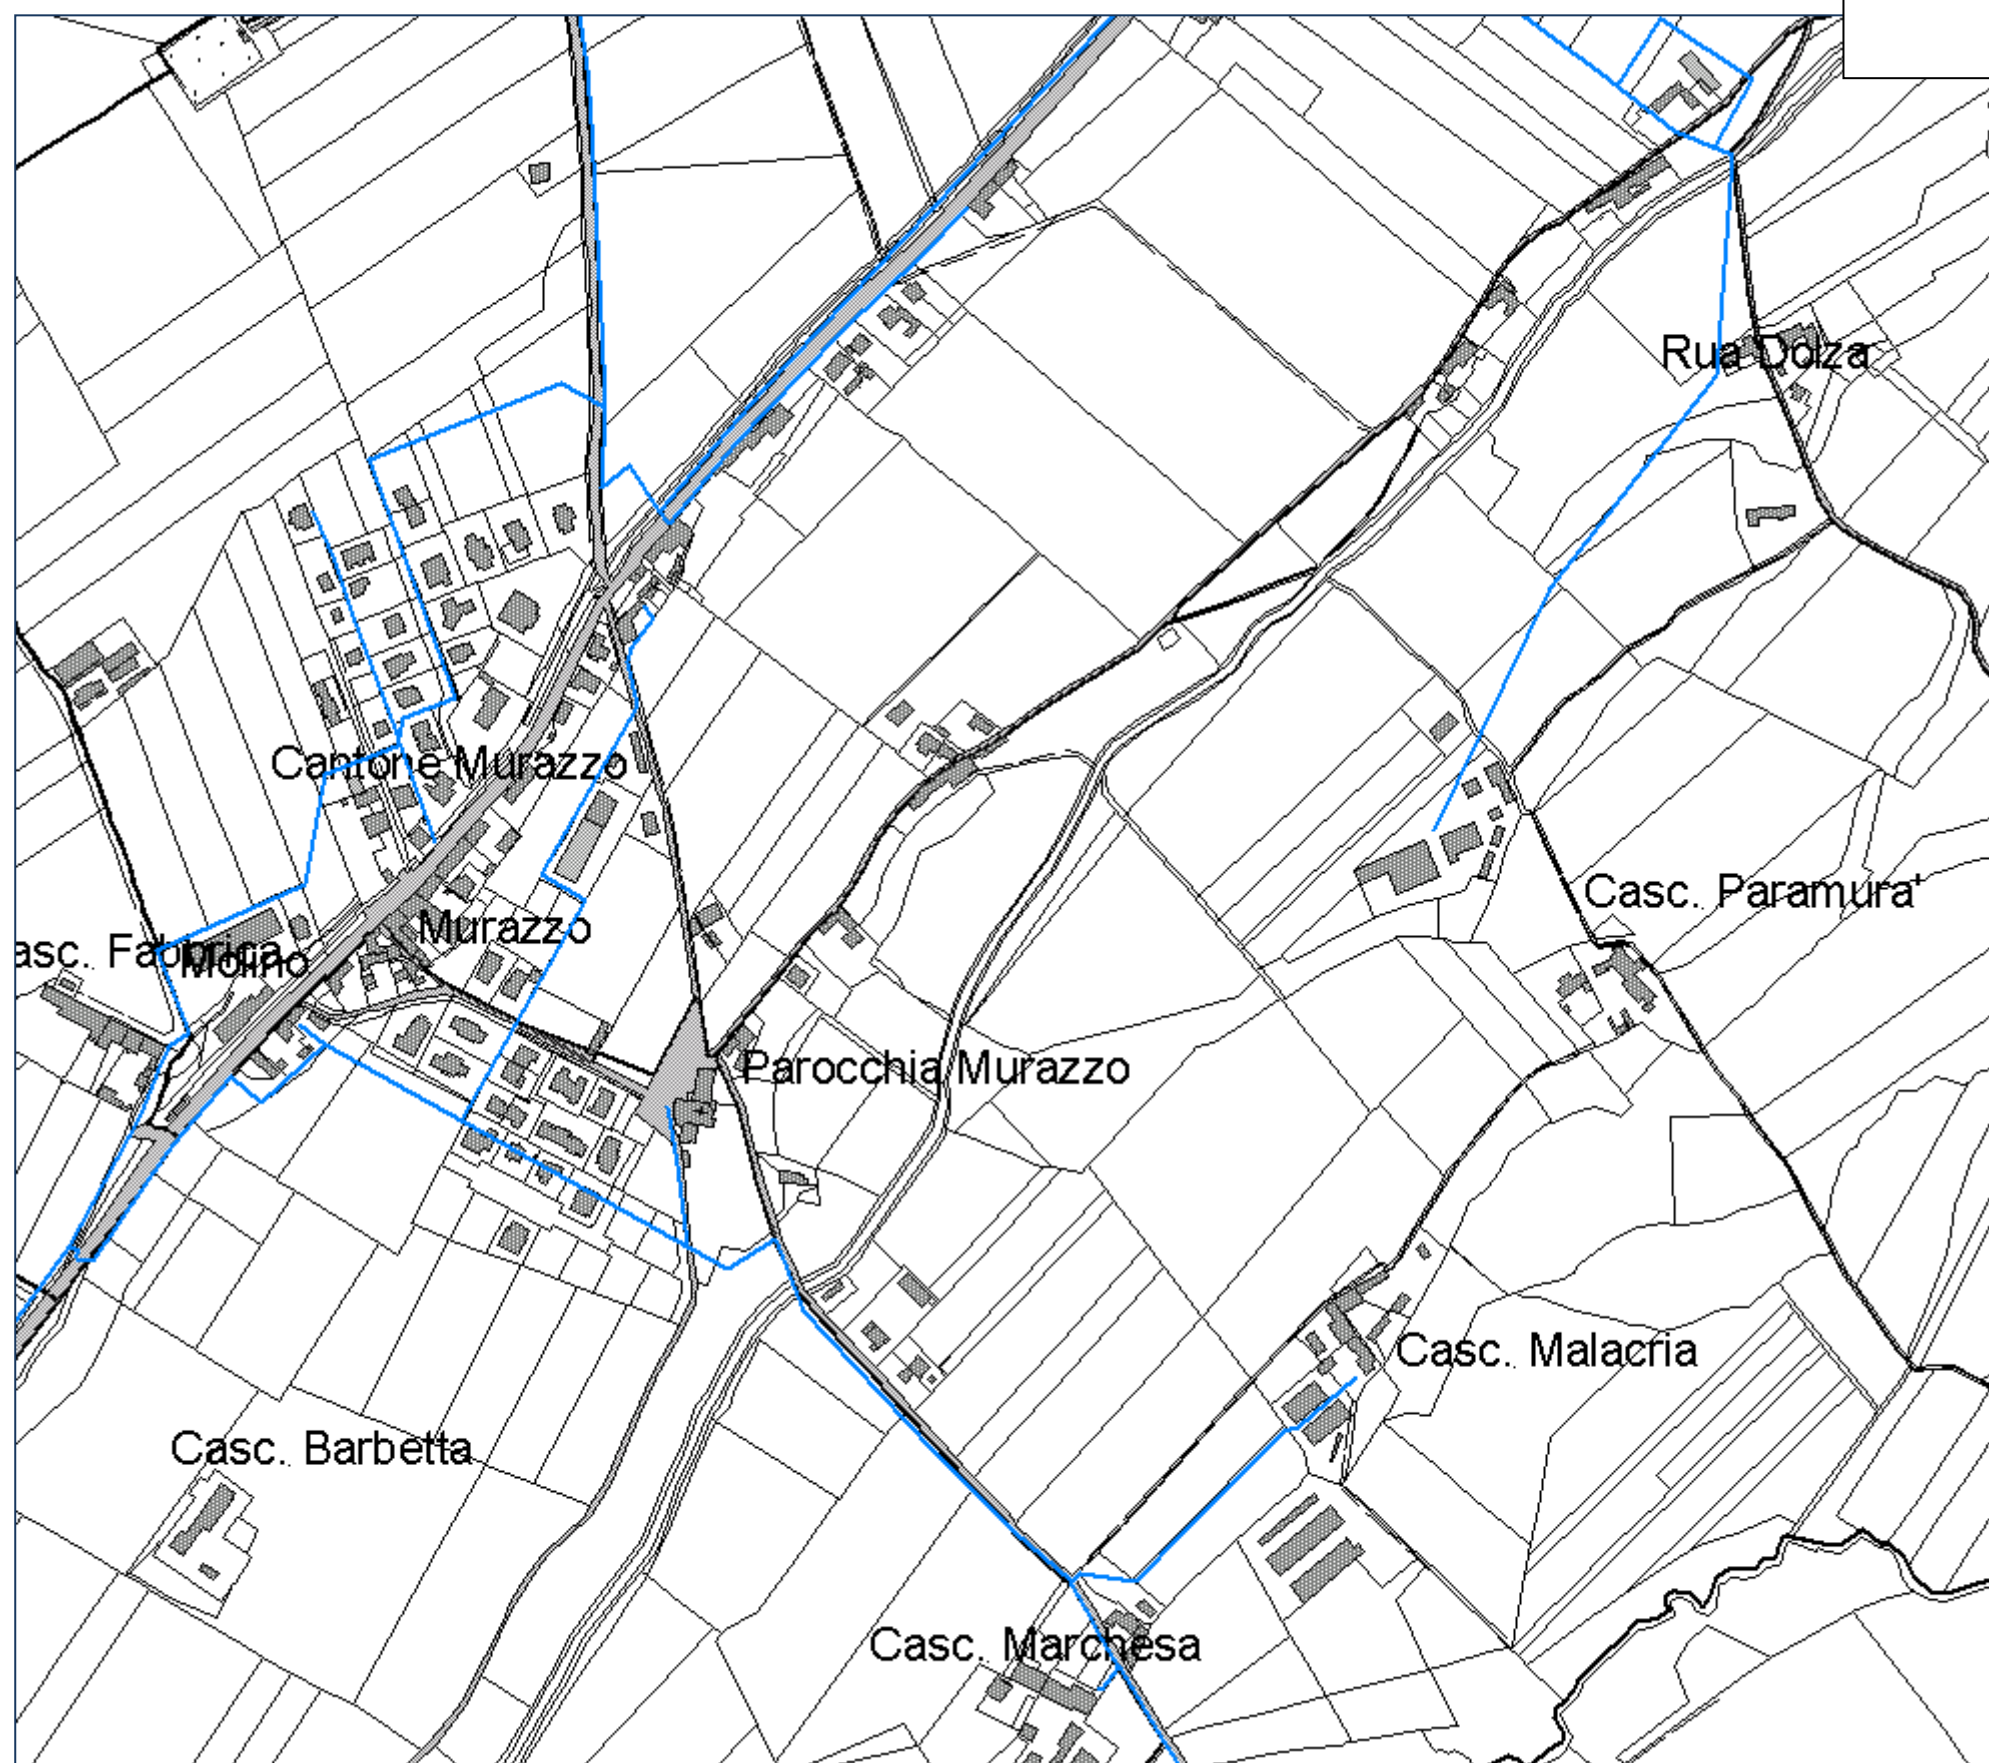


Rete acquedotto


ARGOMENTI NN. 8 - 23

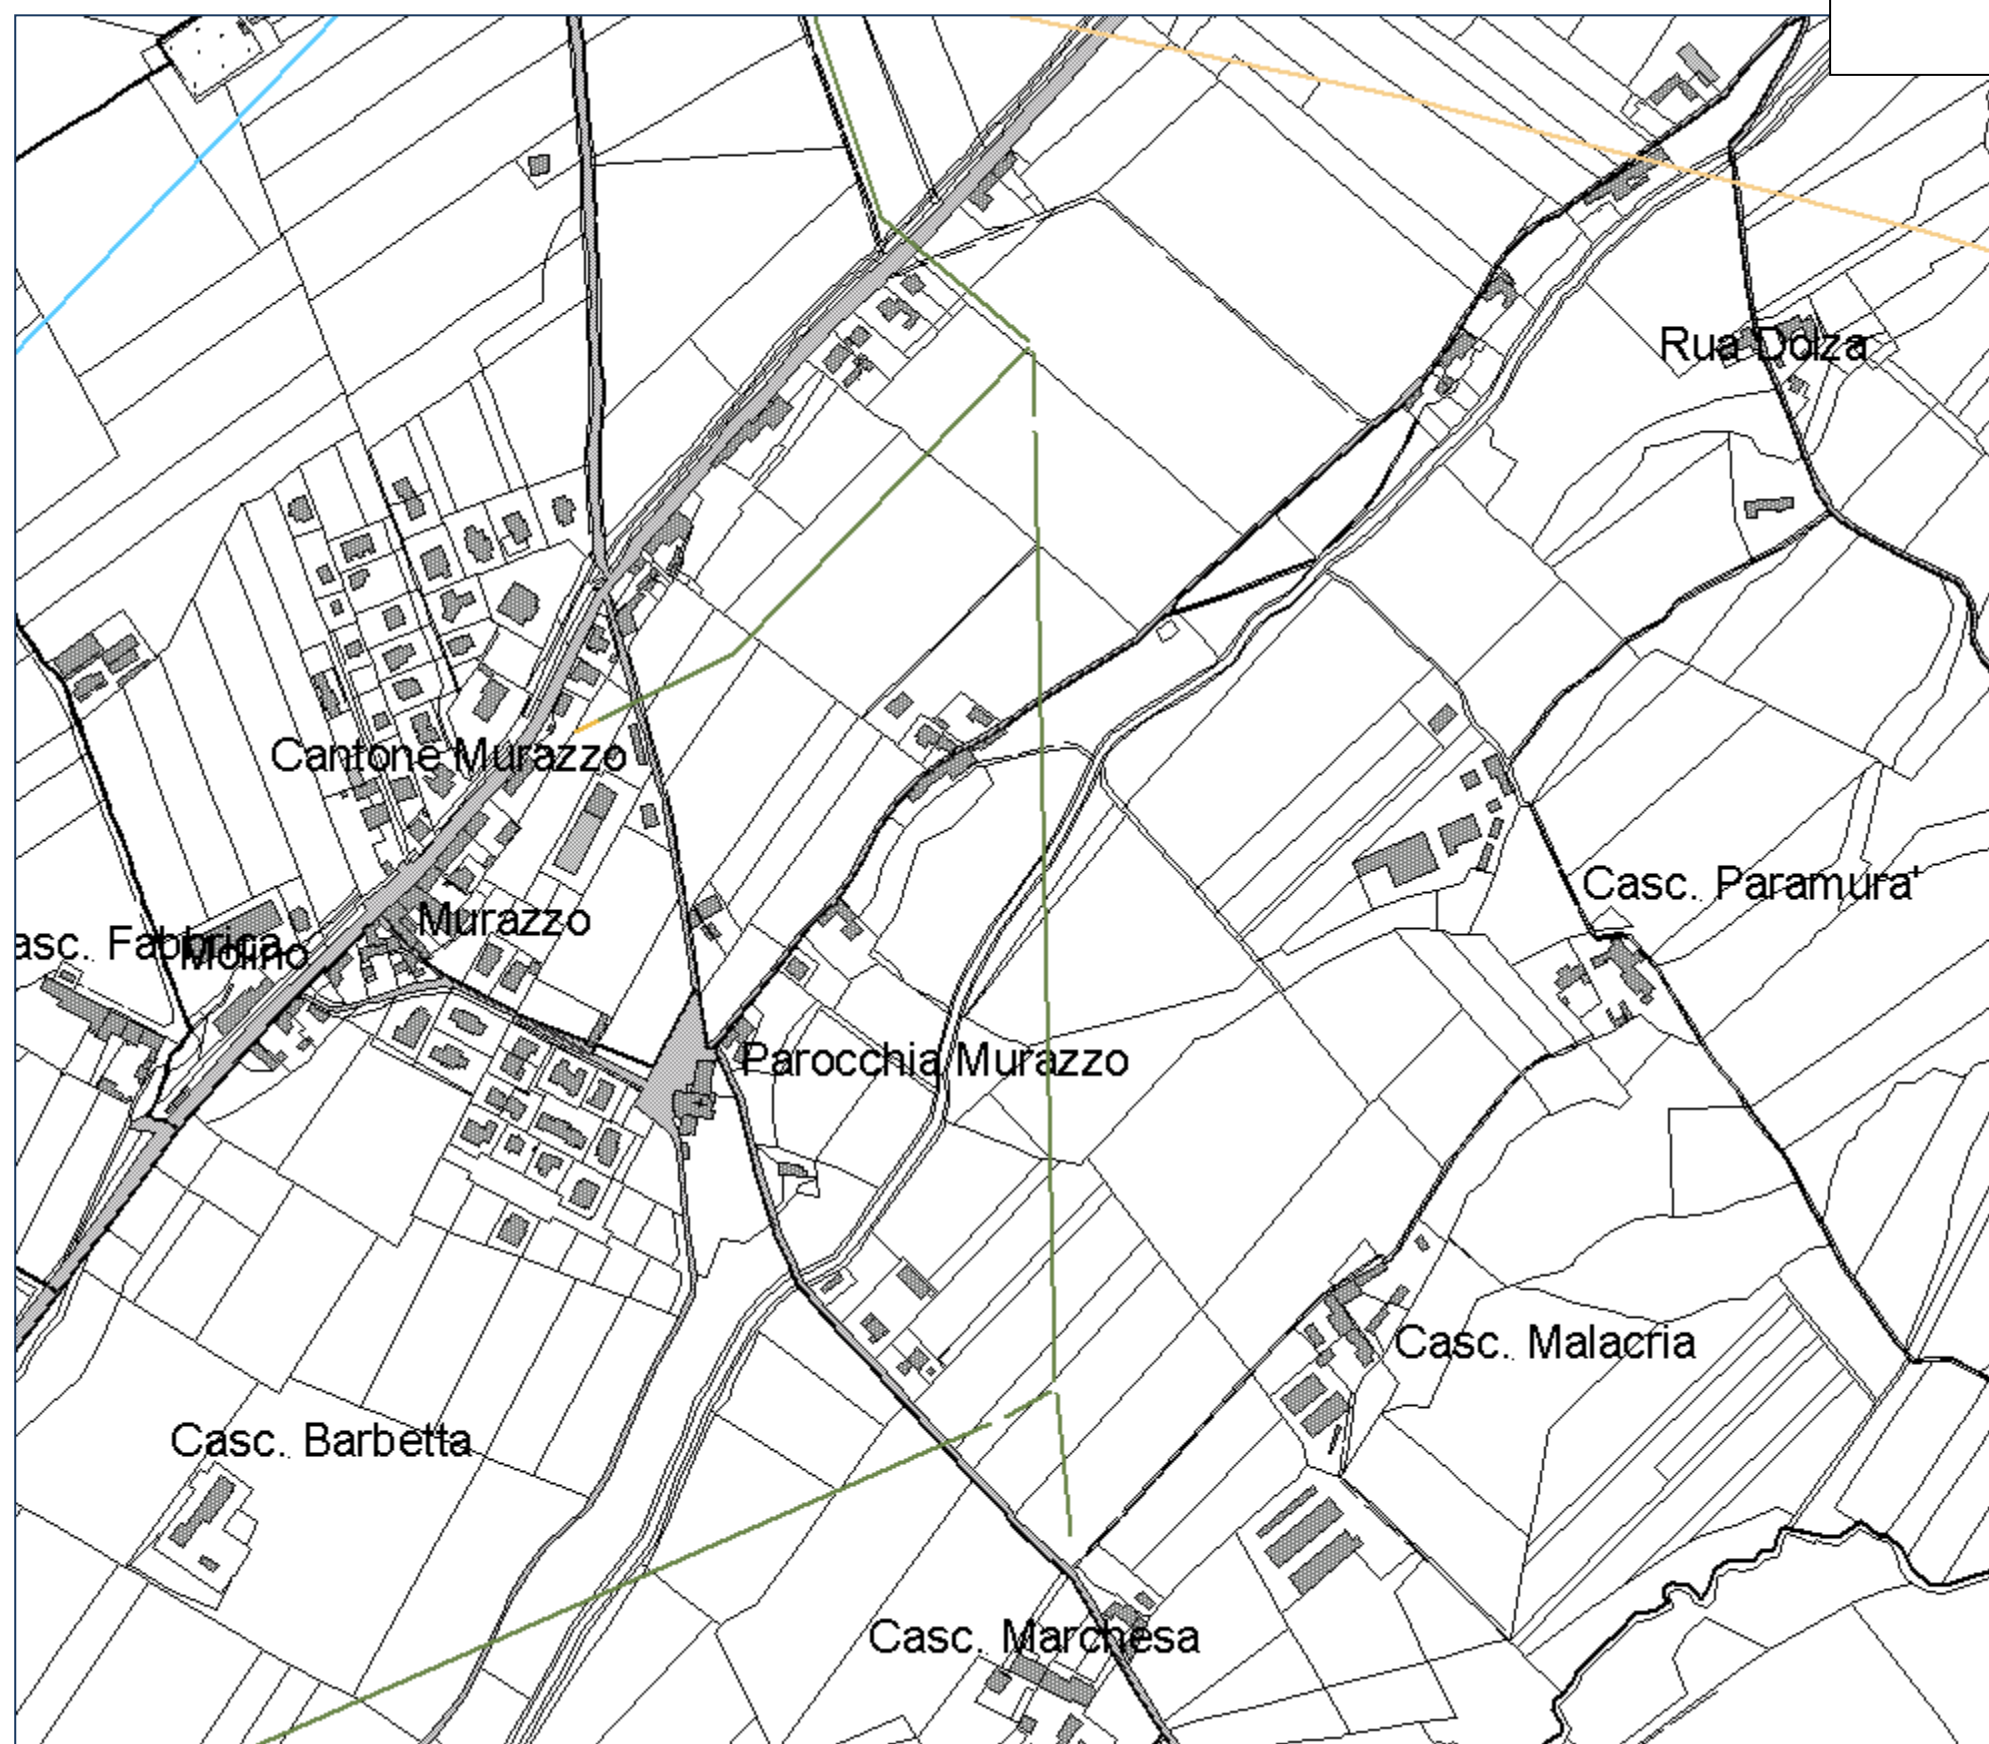

Linee elettriche ENEL

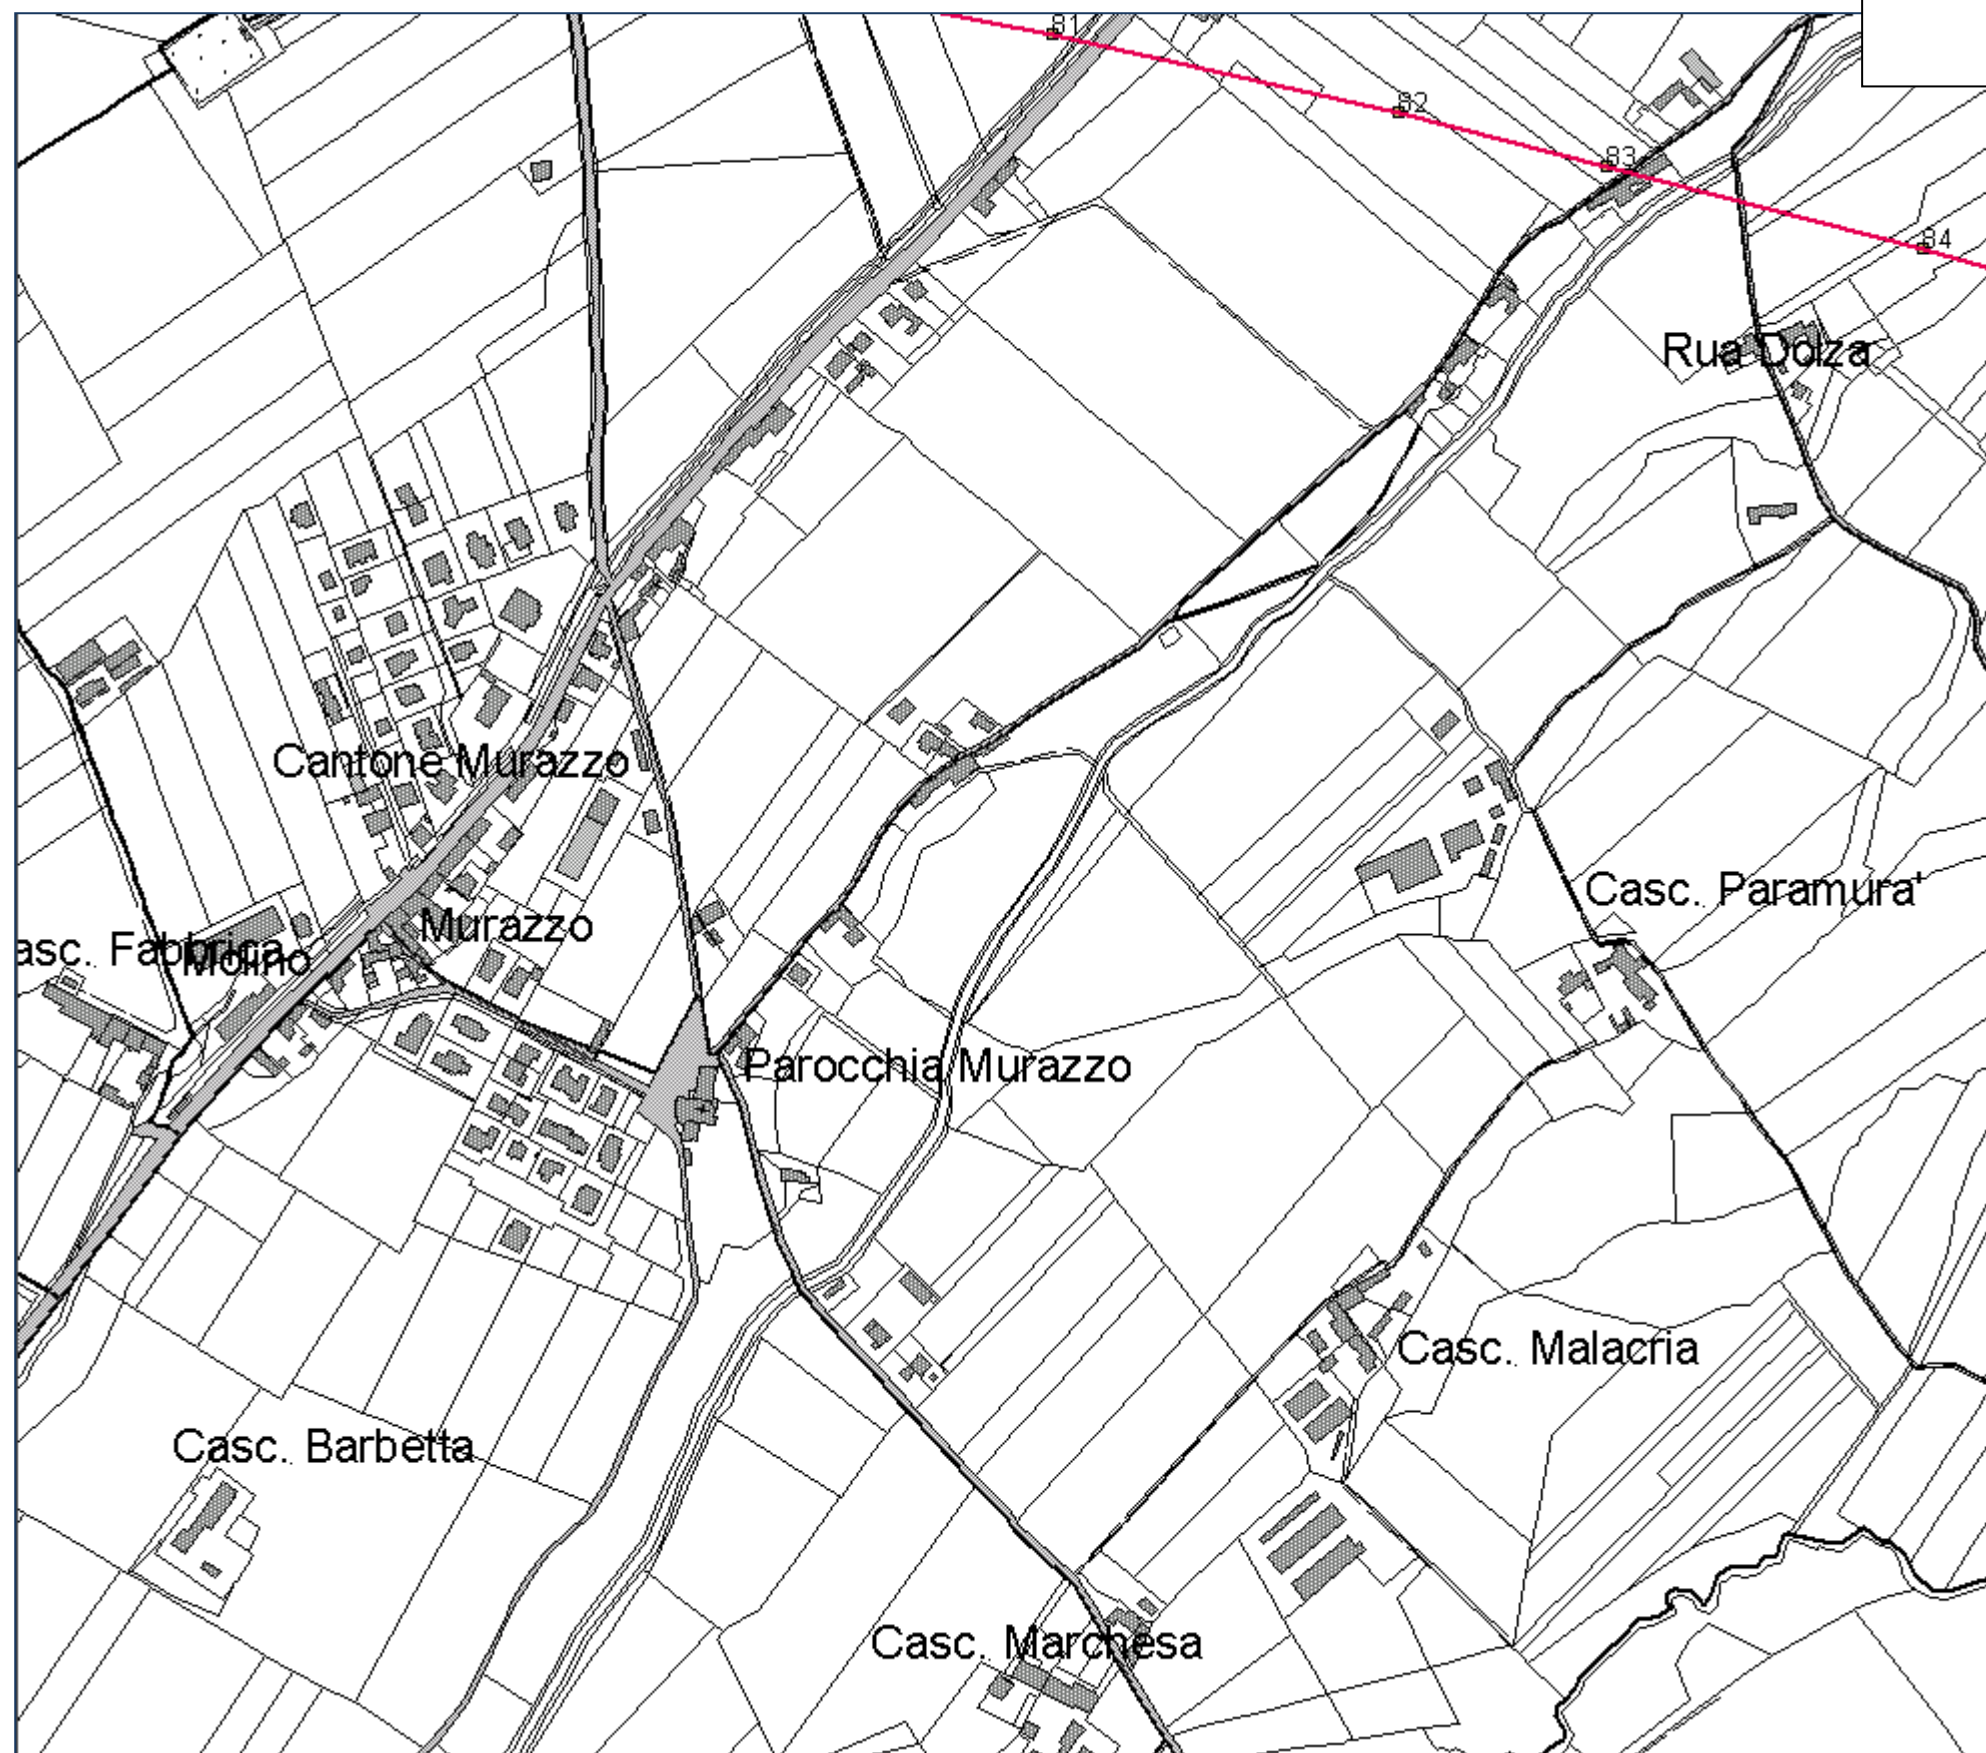

Rete Terna

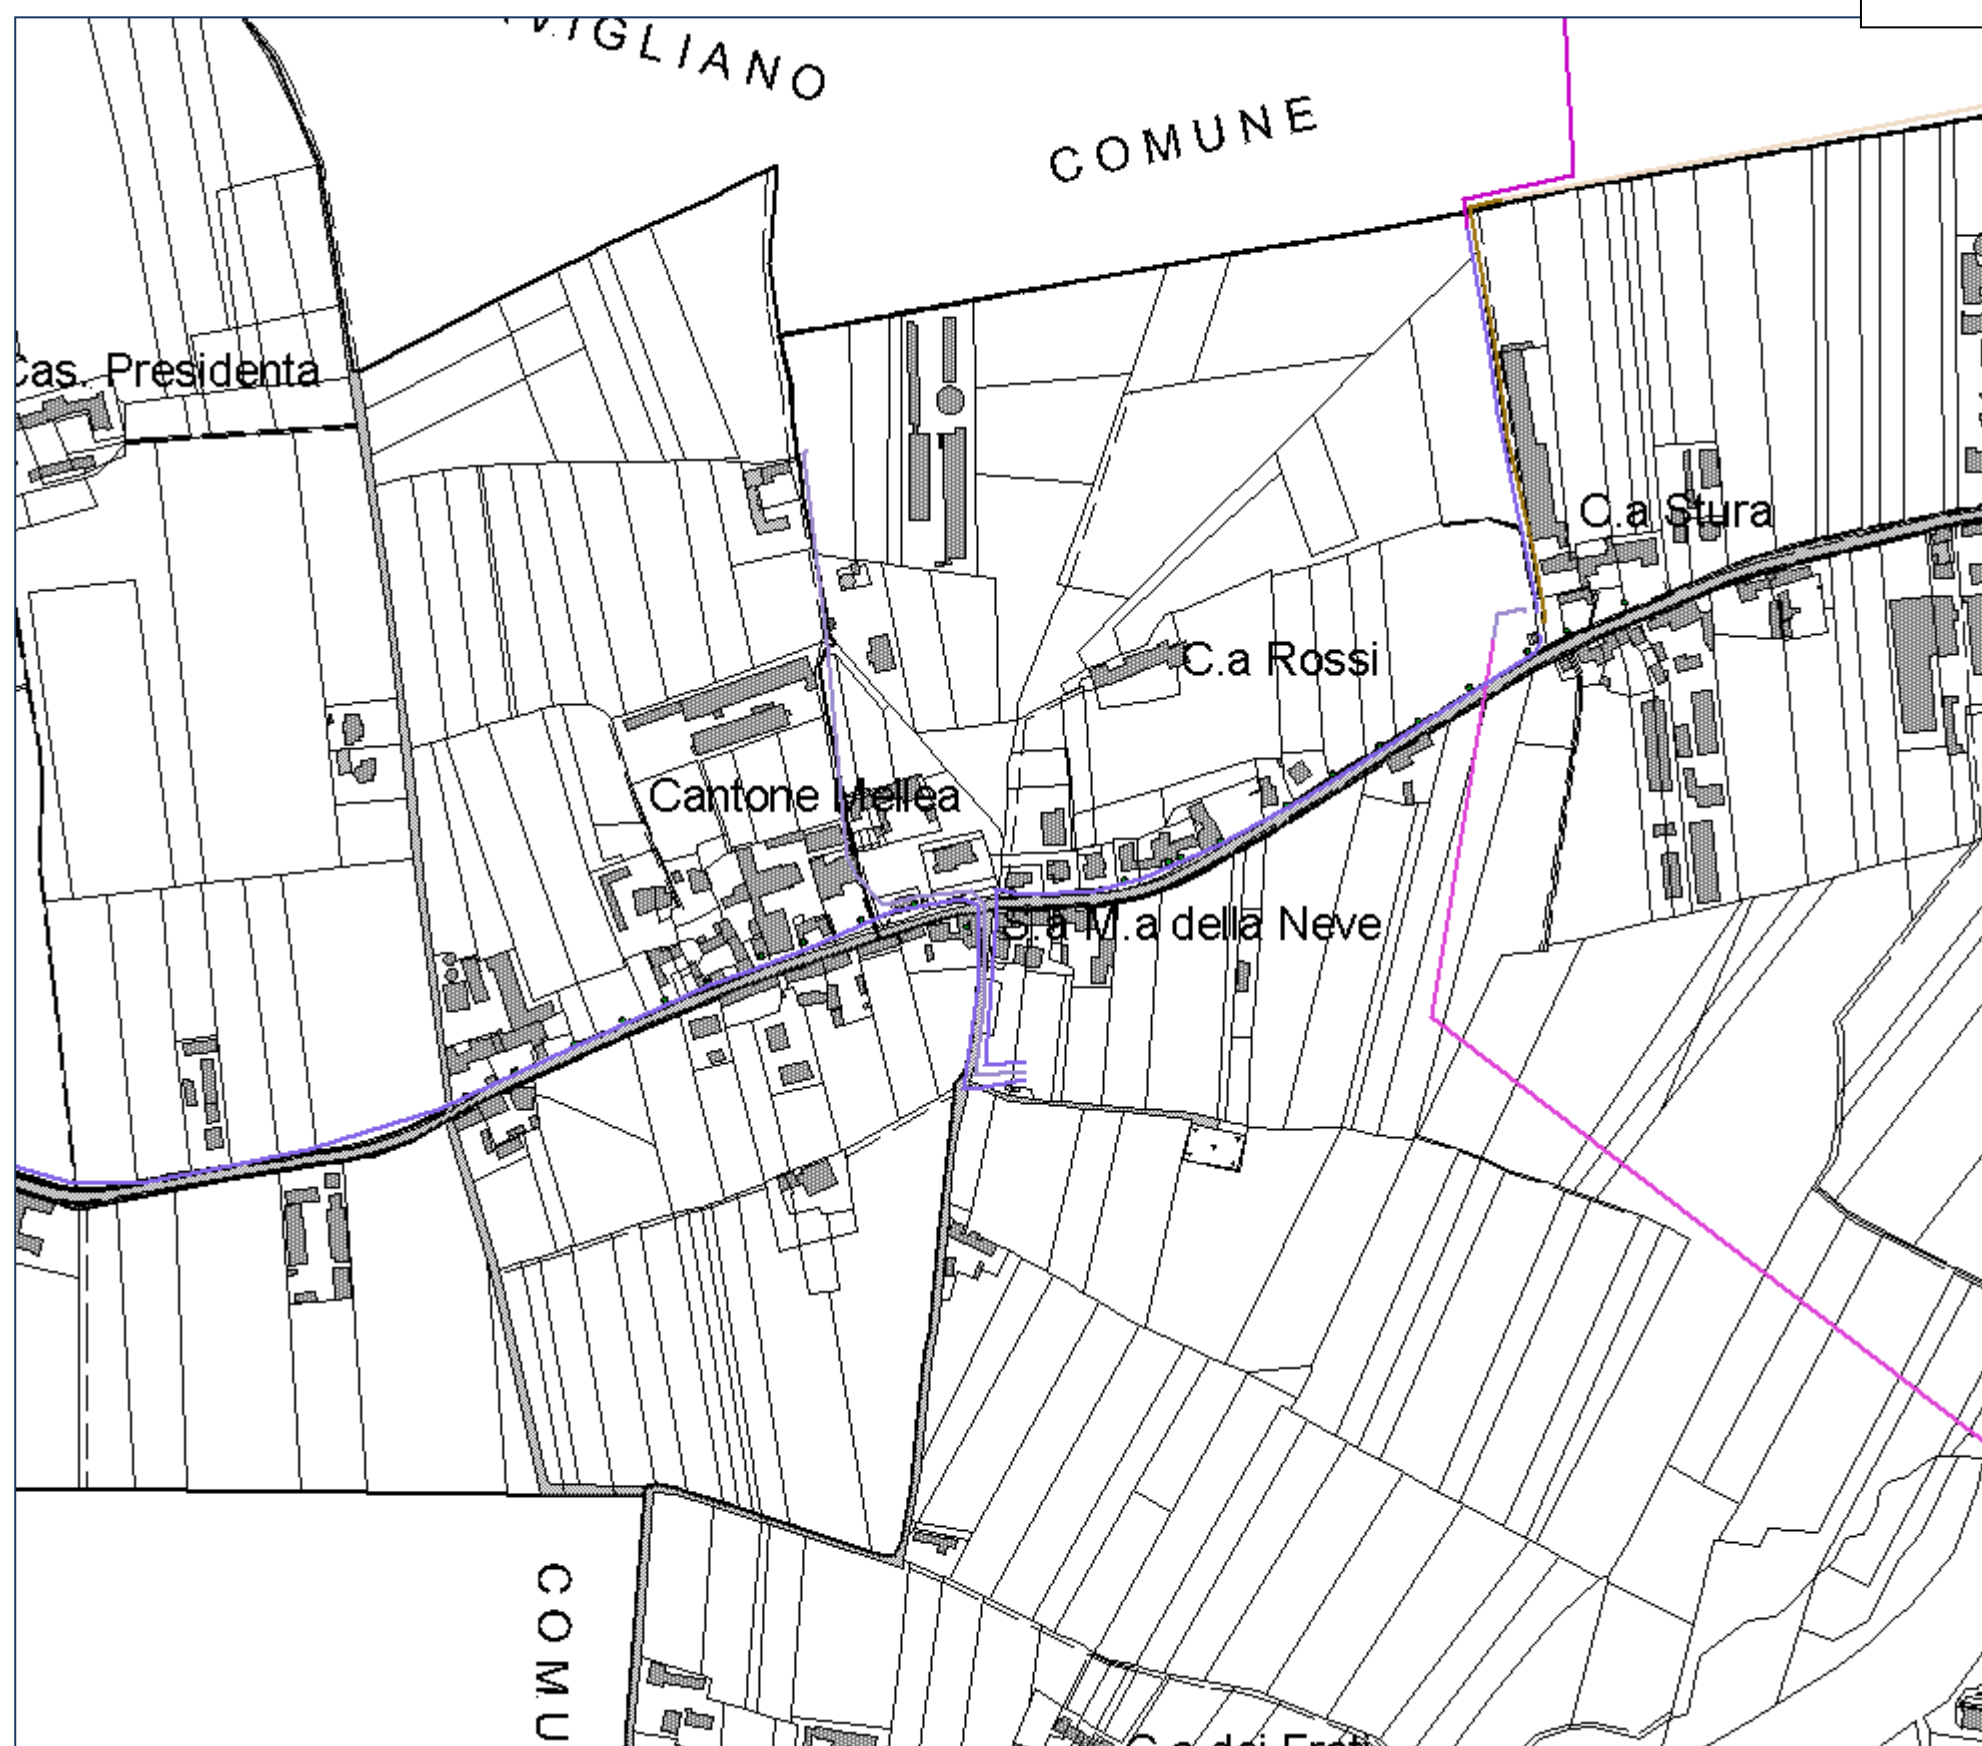

Linee elettriche ENEL

ARGOMENTO N. 11



Rete acquedotto

ARGOMENTO N. 11




Linee elettriche ENEL

ARGOMENTO N. 11



Linea elettrica TERNA

ARGOMENTO N. 14

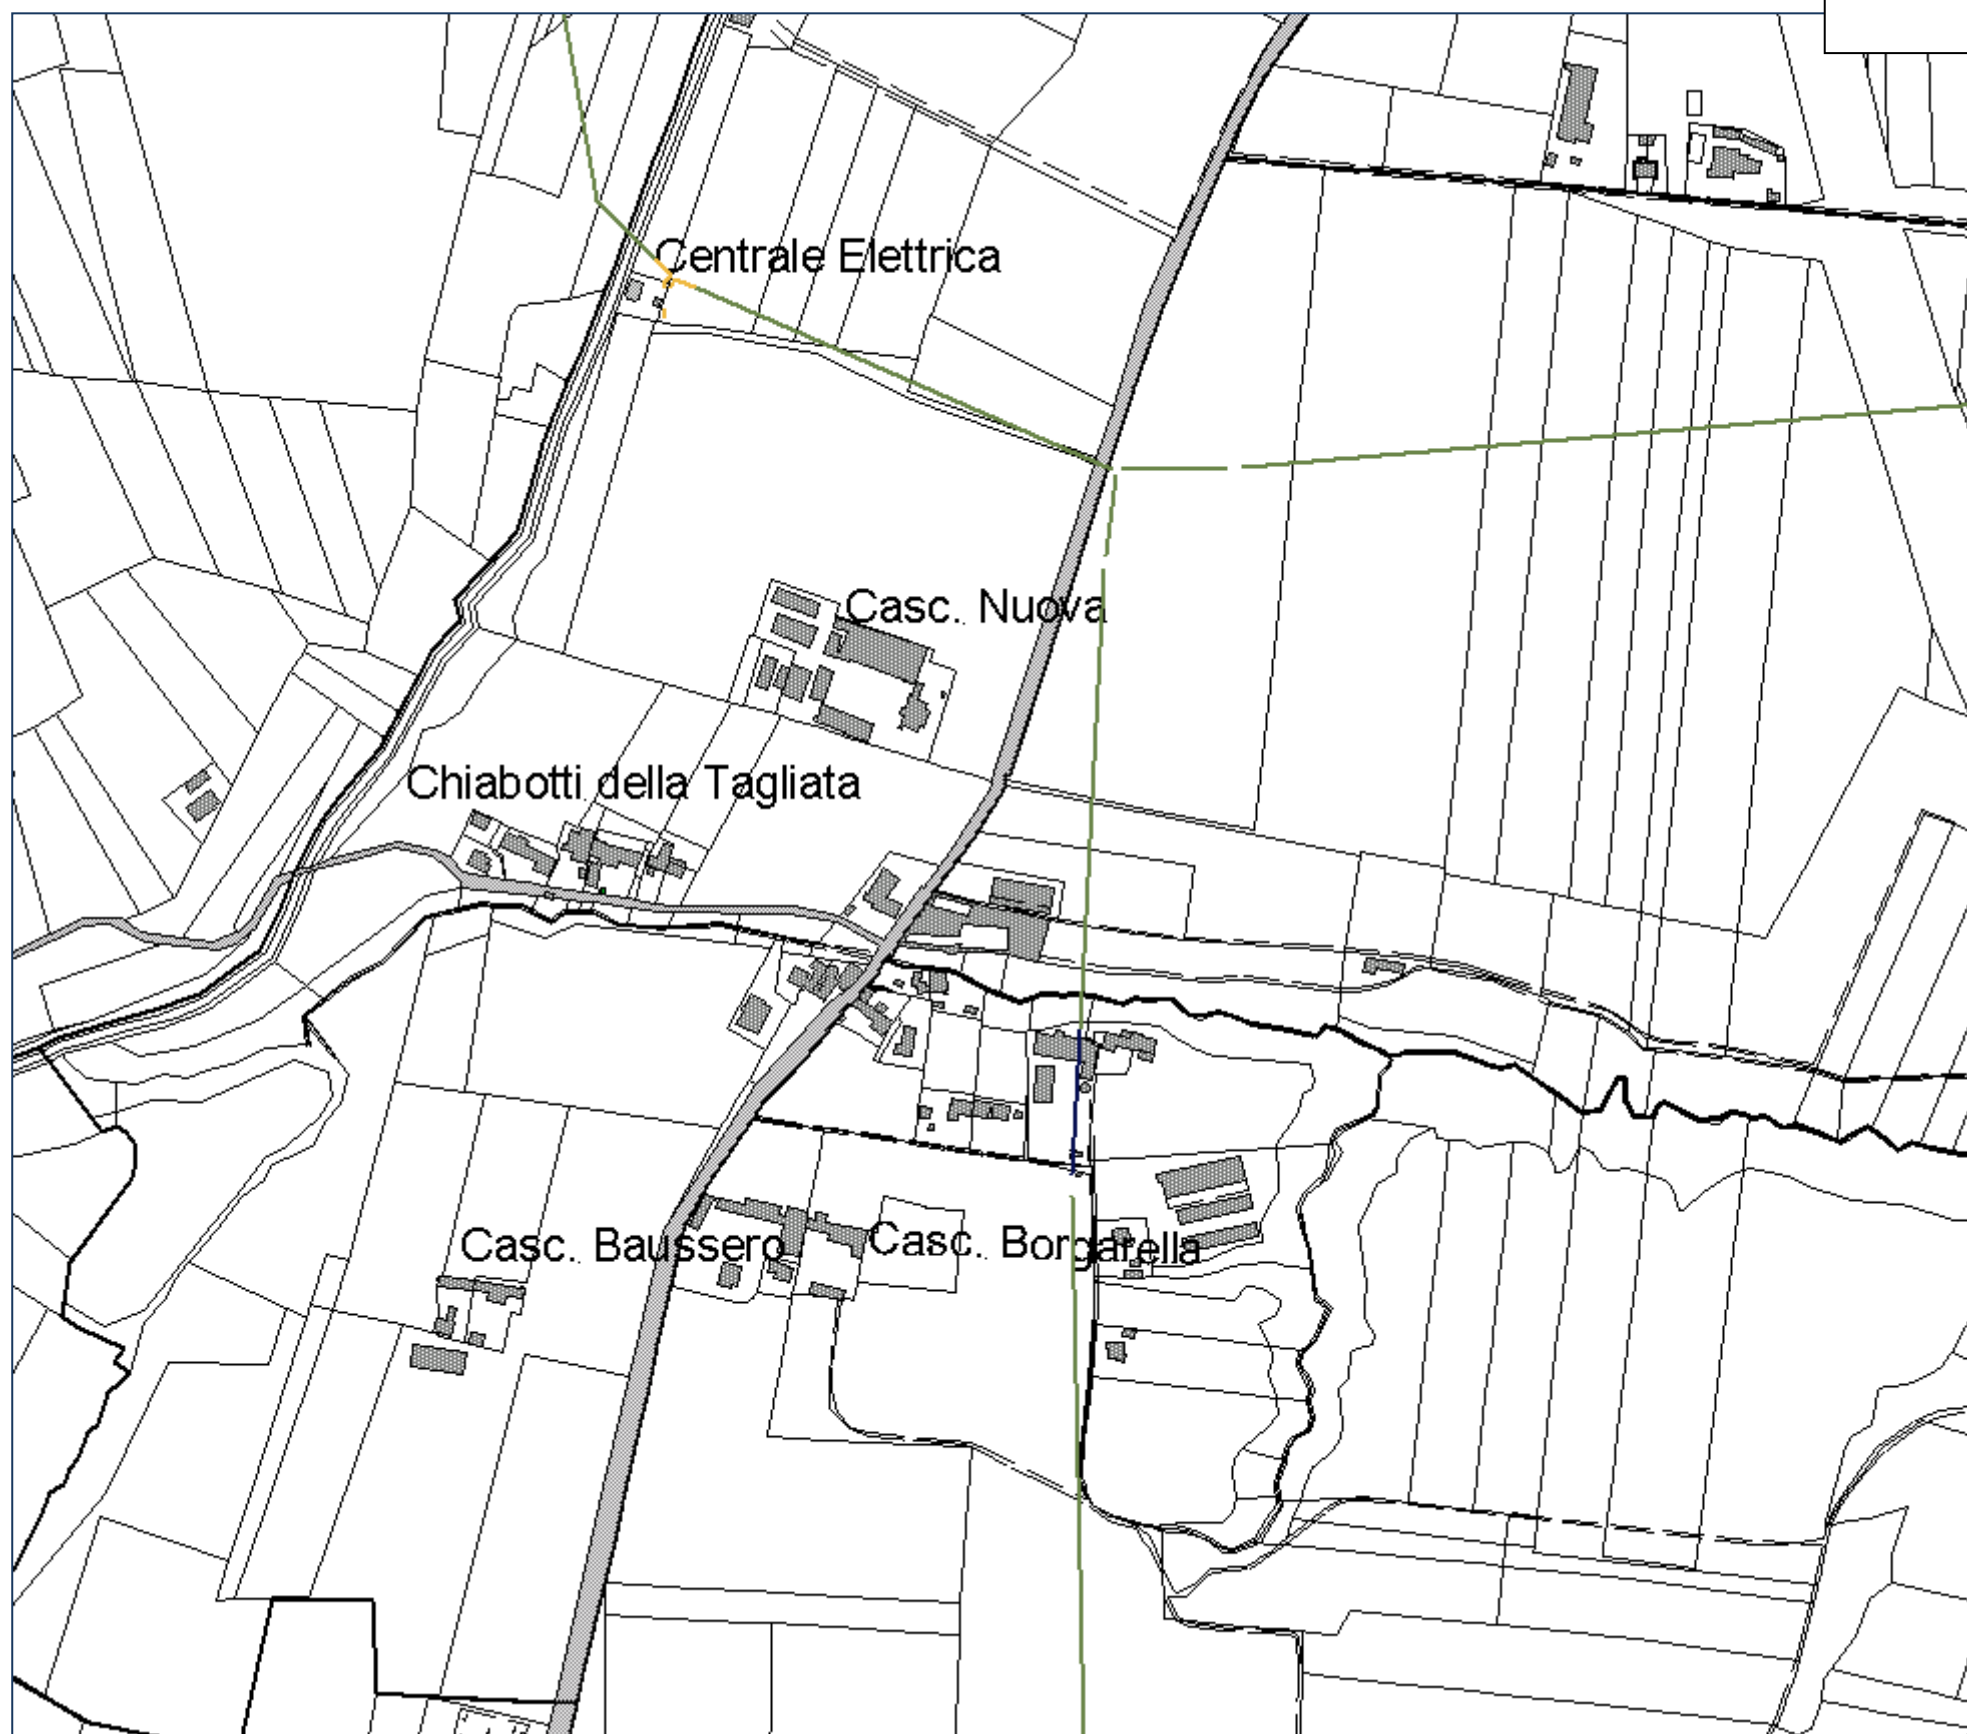

Linea elettrica ENEL




Rete fognaria



Rete acquedotto




Linea elettrica ENEL

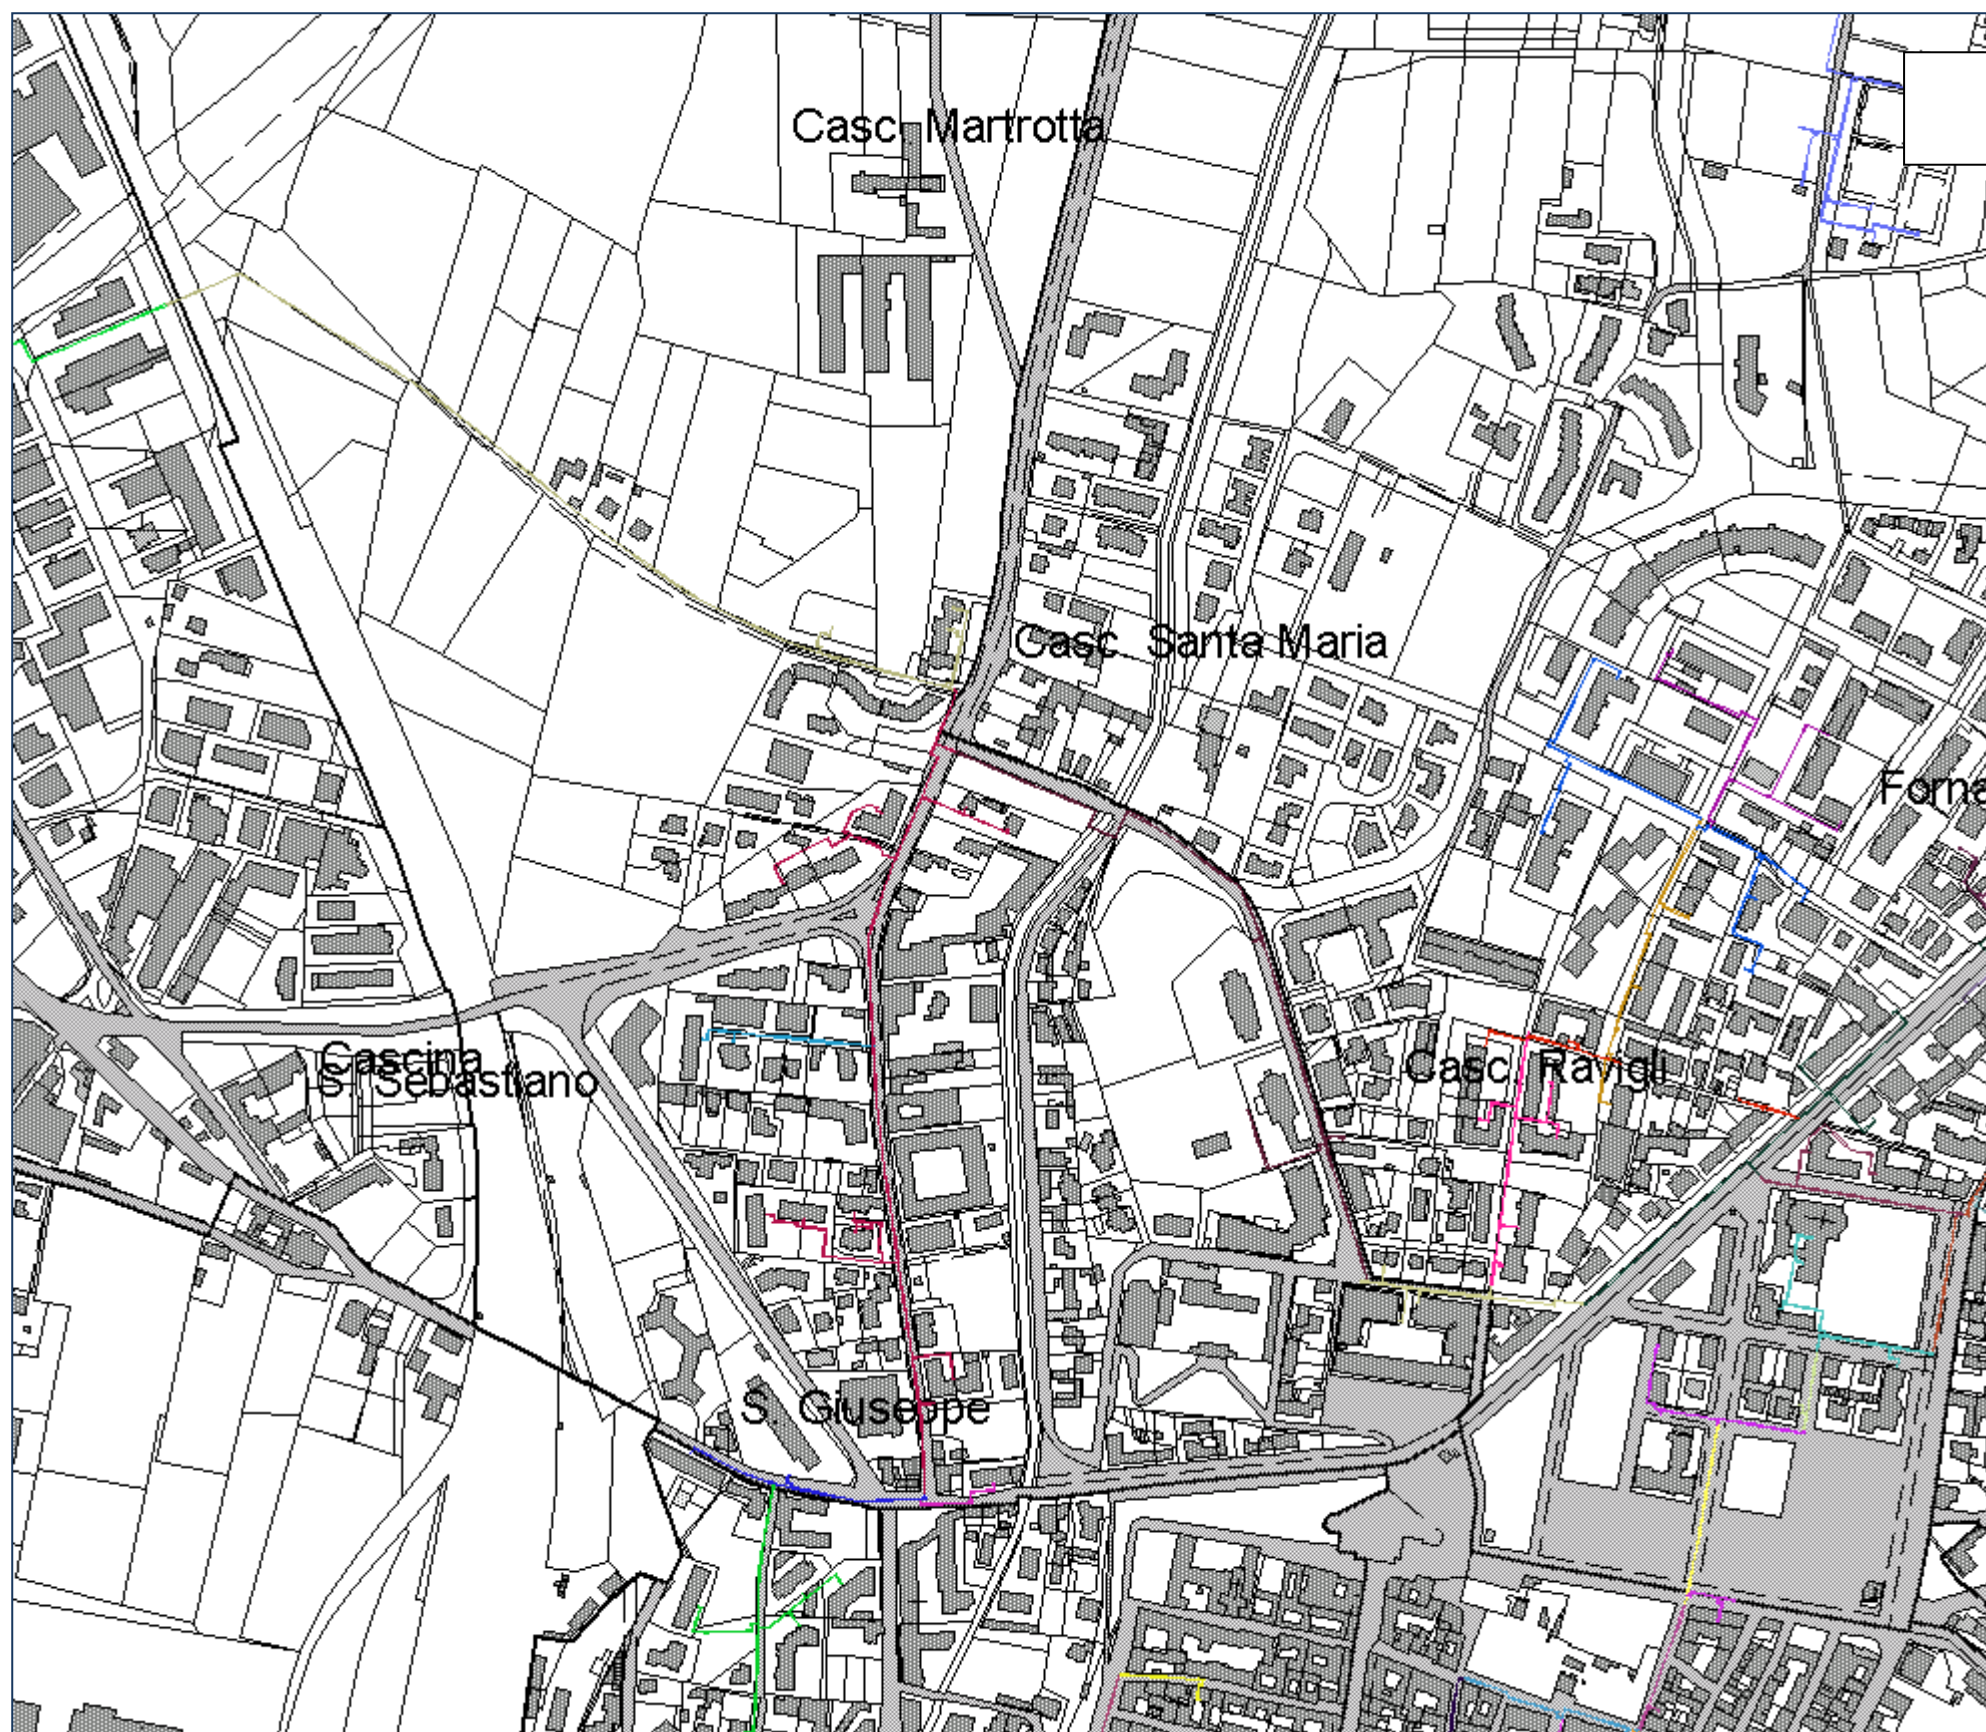

Rete teleriscaldamento


ARGOMENTI NN. 17 - 30

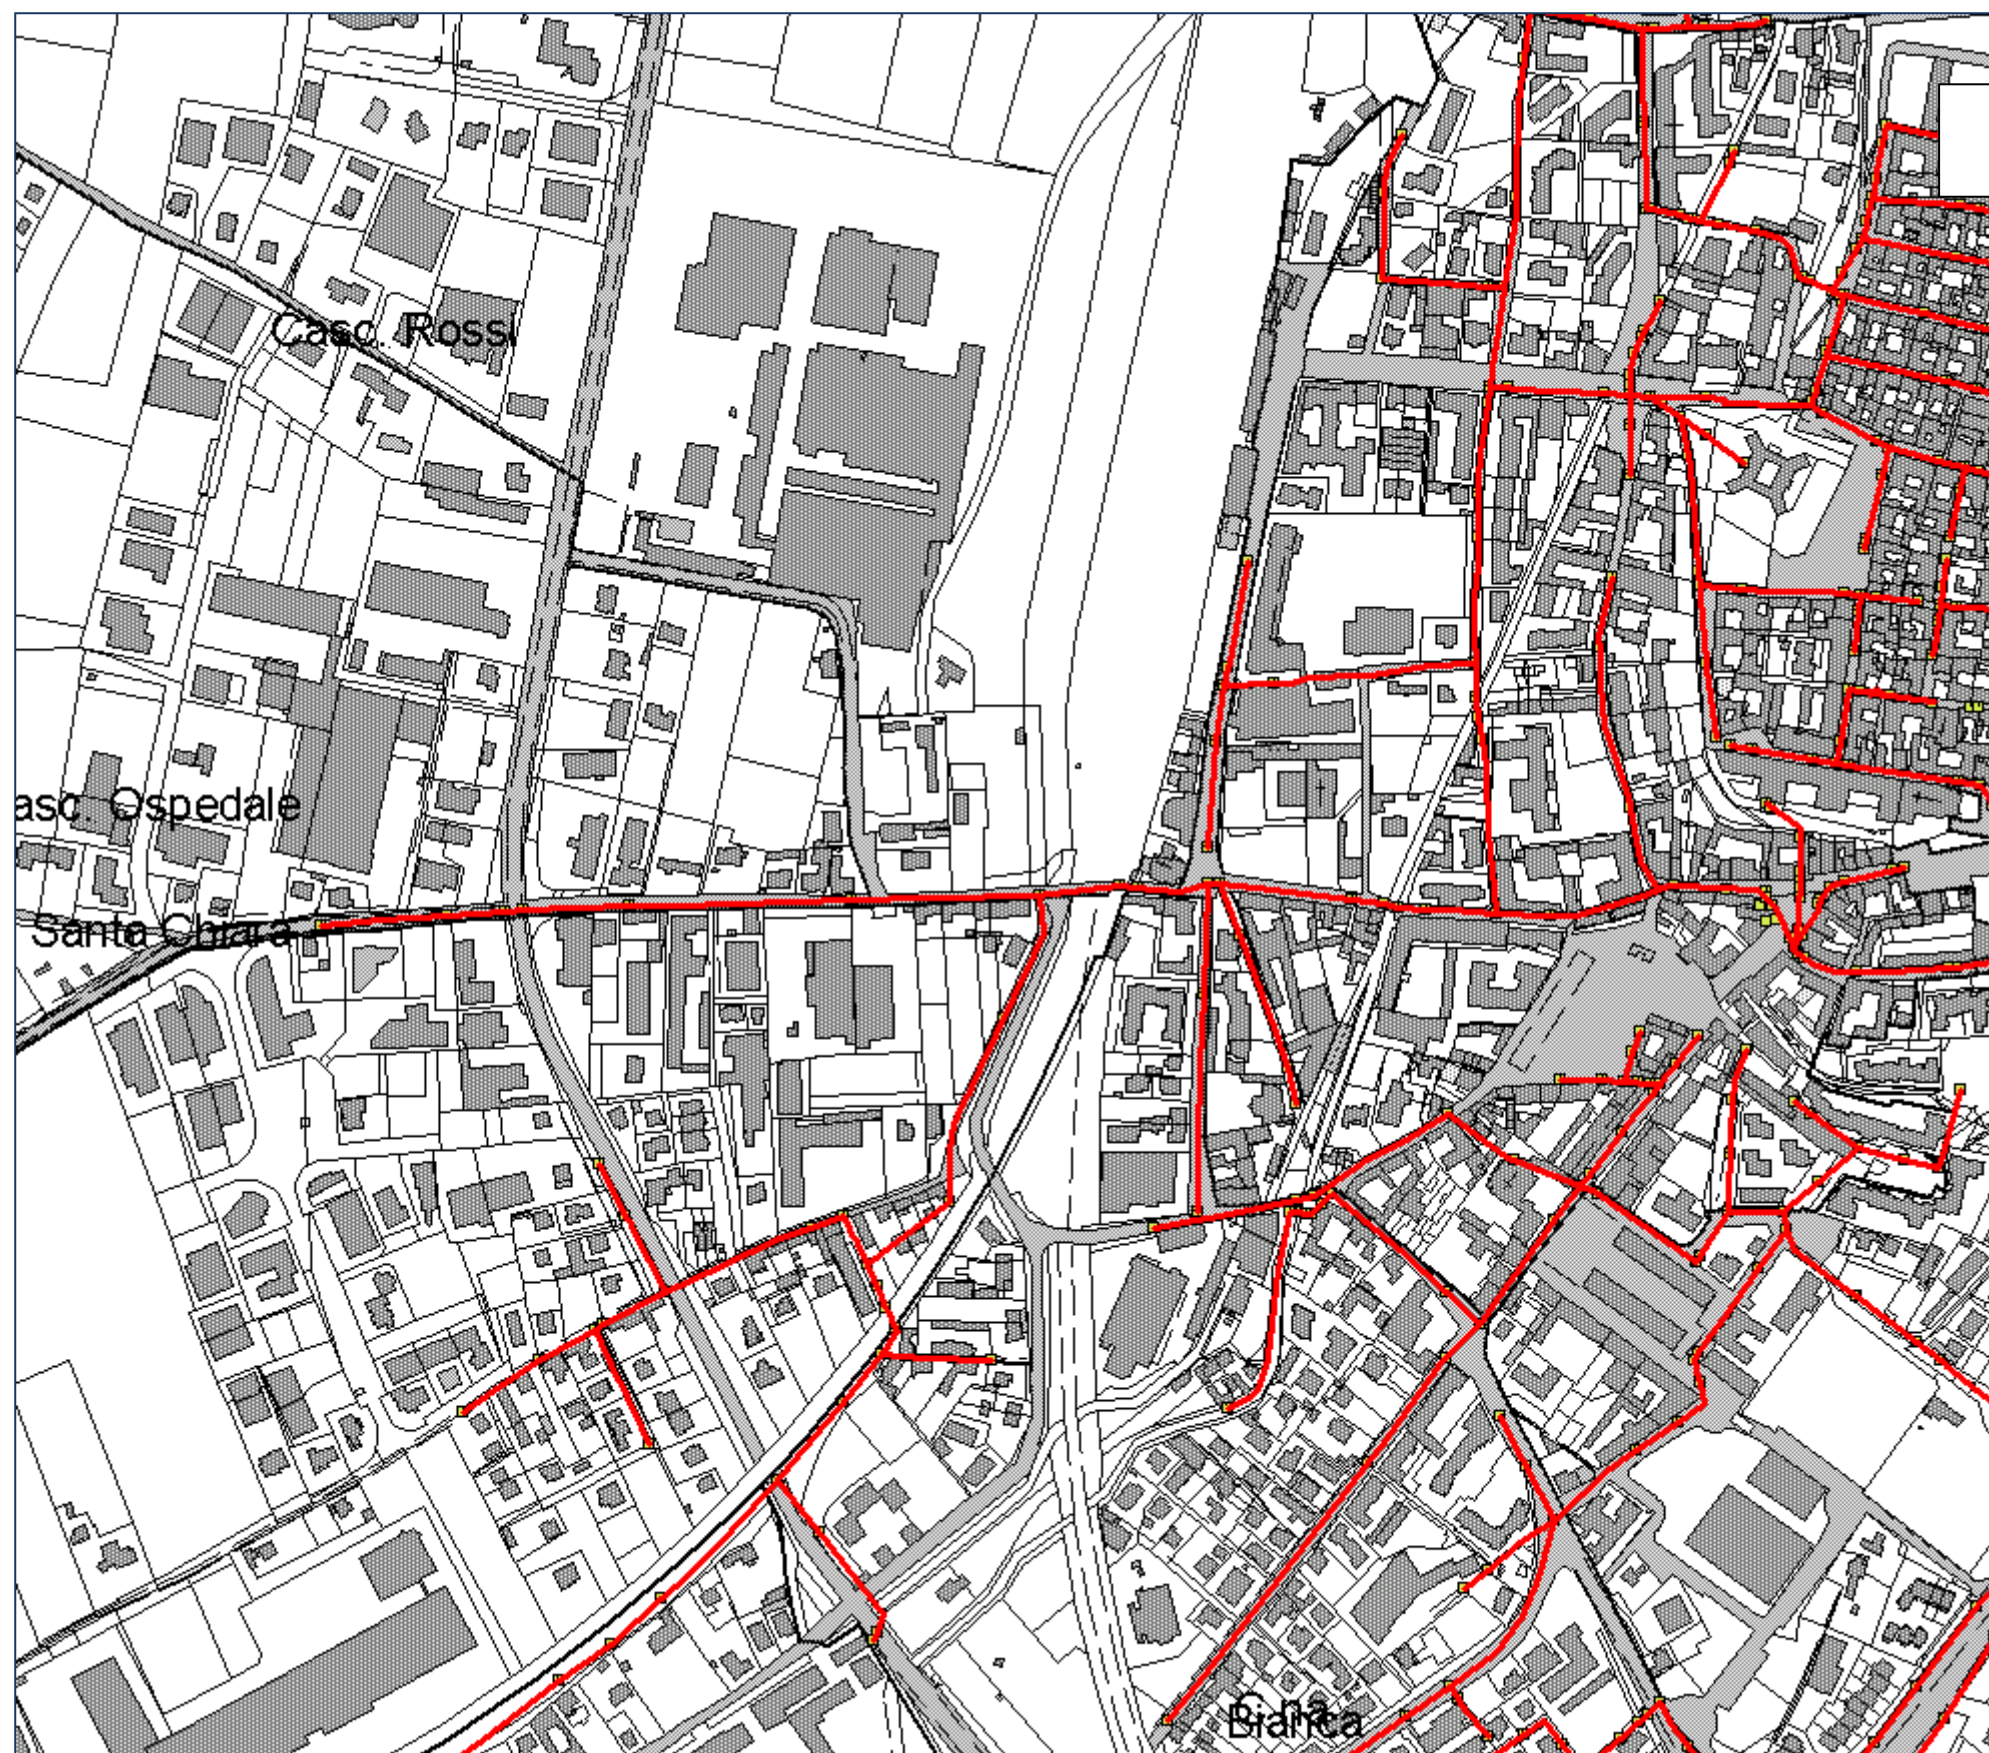

Rete fognaria



Rete acquedotto

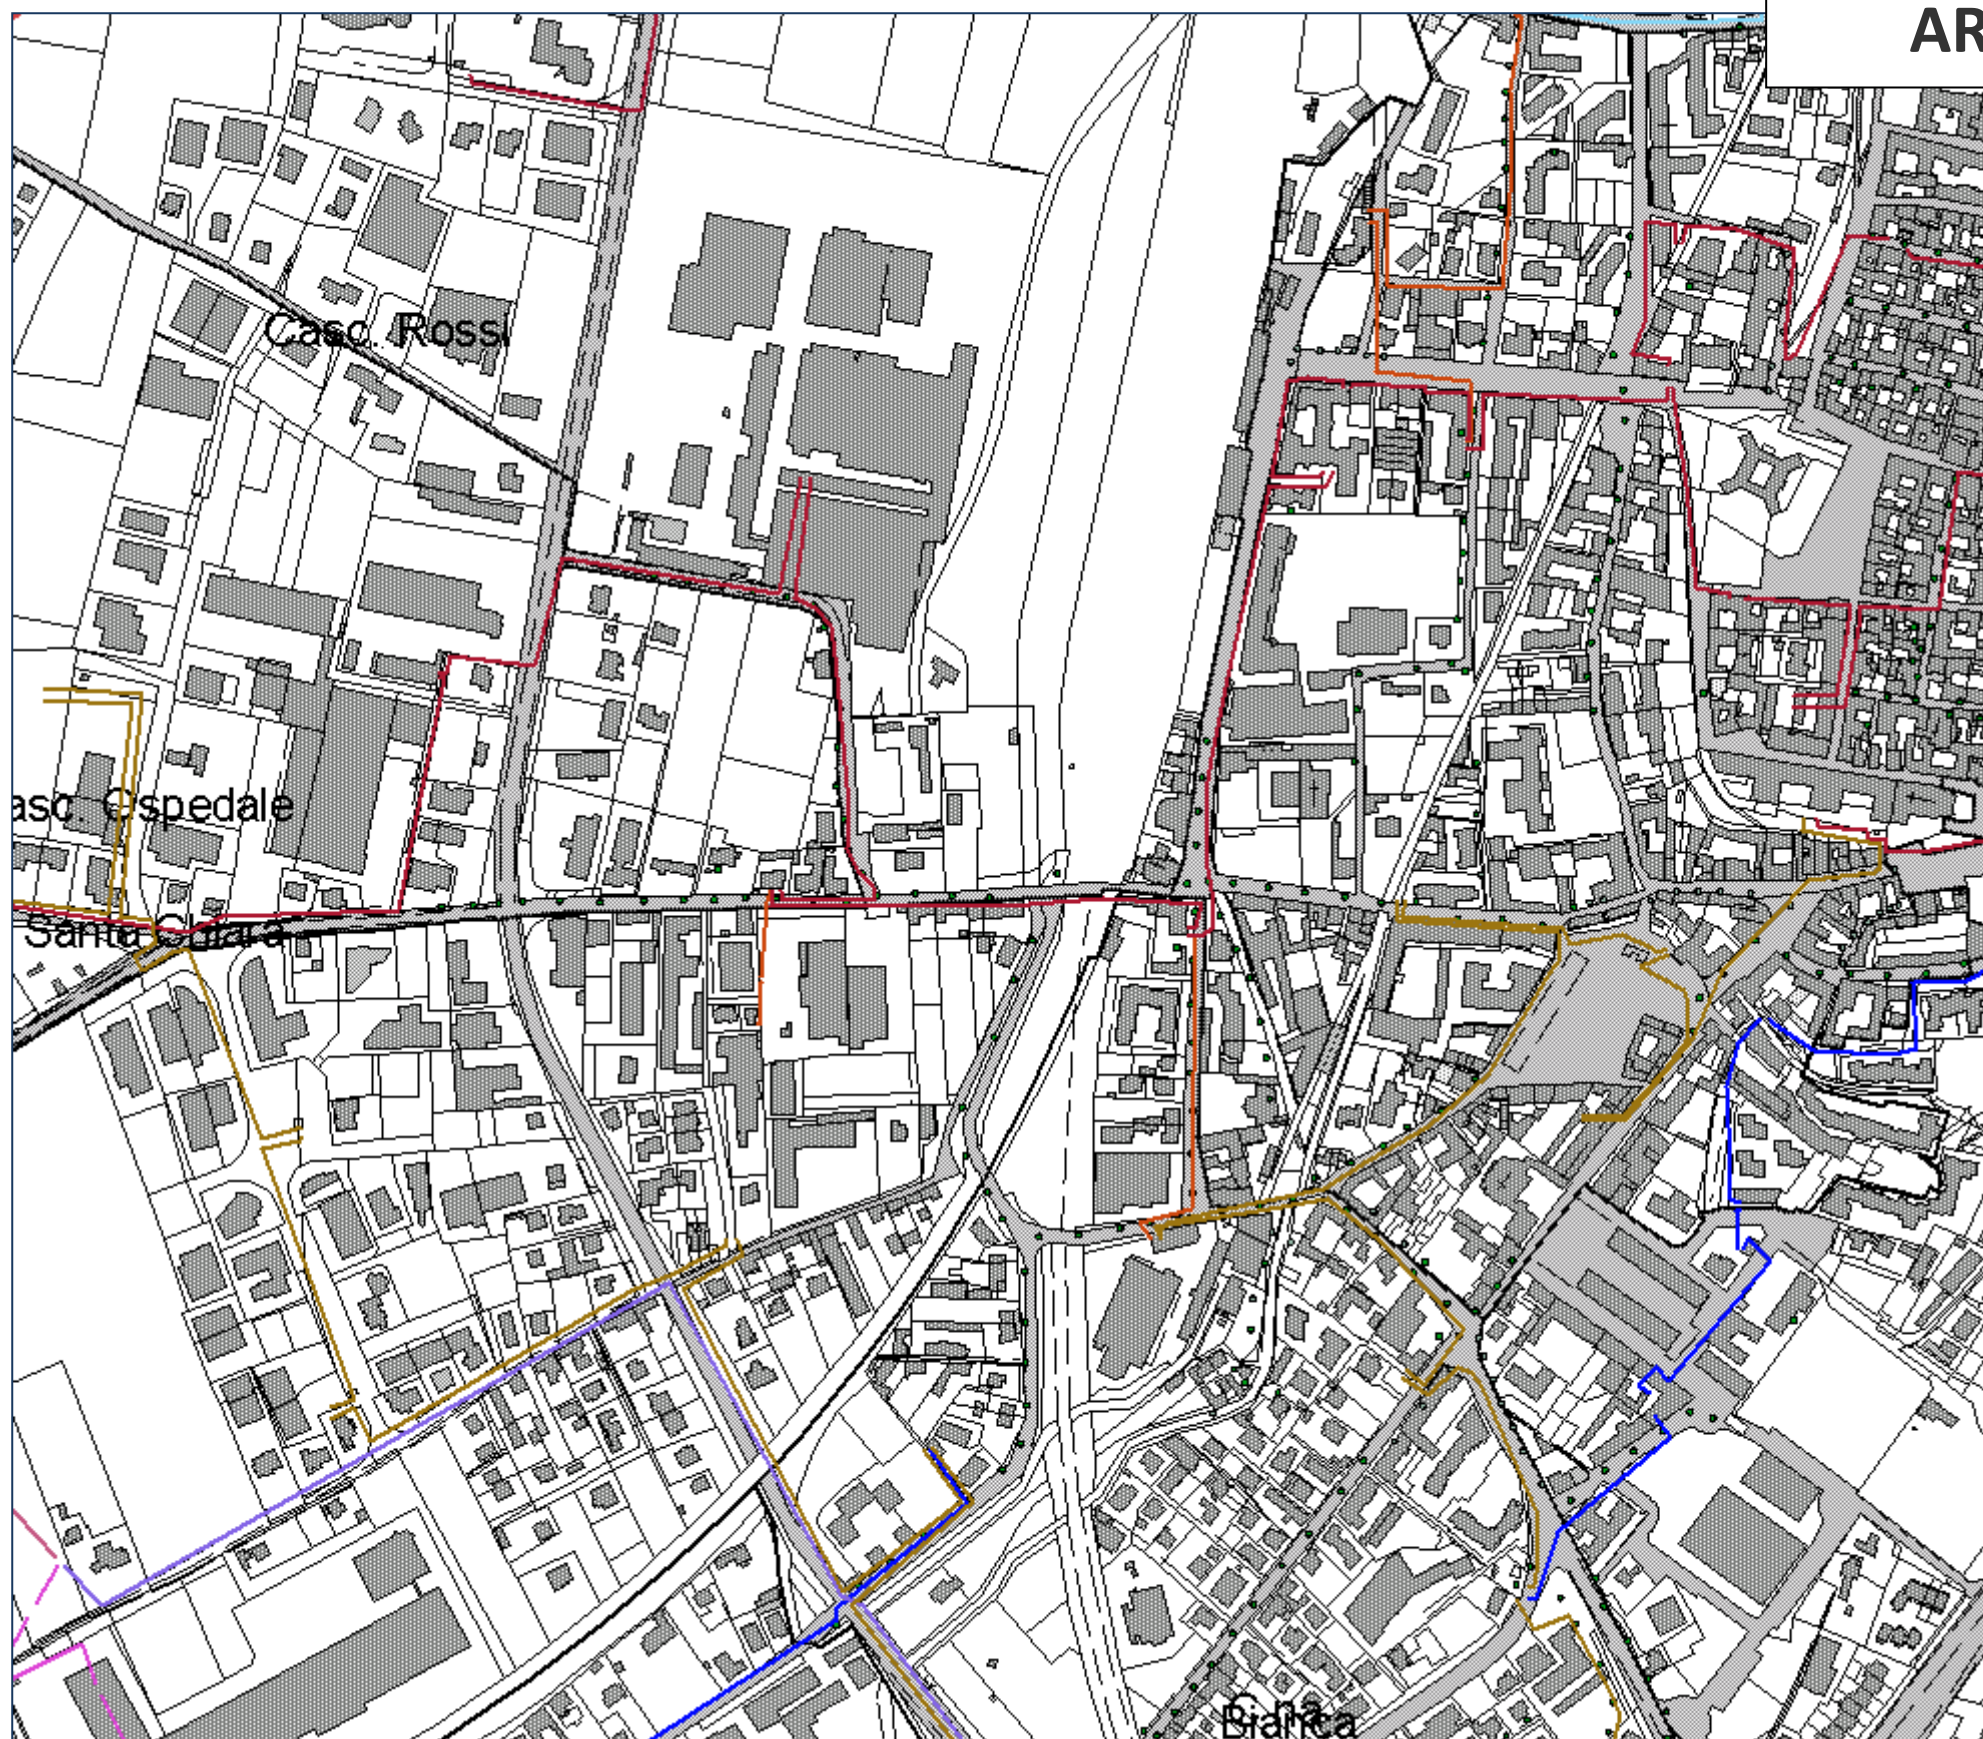

Linea elettrica ENEL




Rete teleriscaldamento



Linea elettrica TERNA

ARGOMENTO N. 21

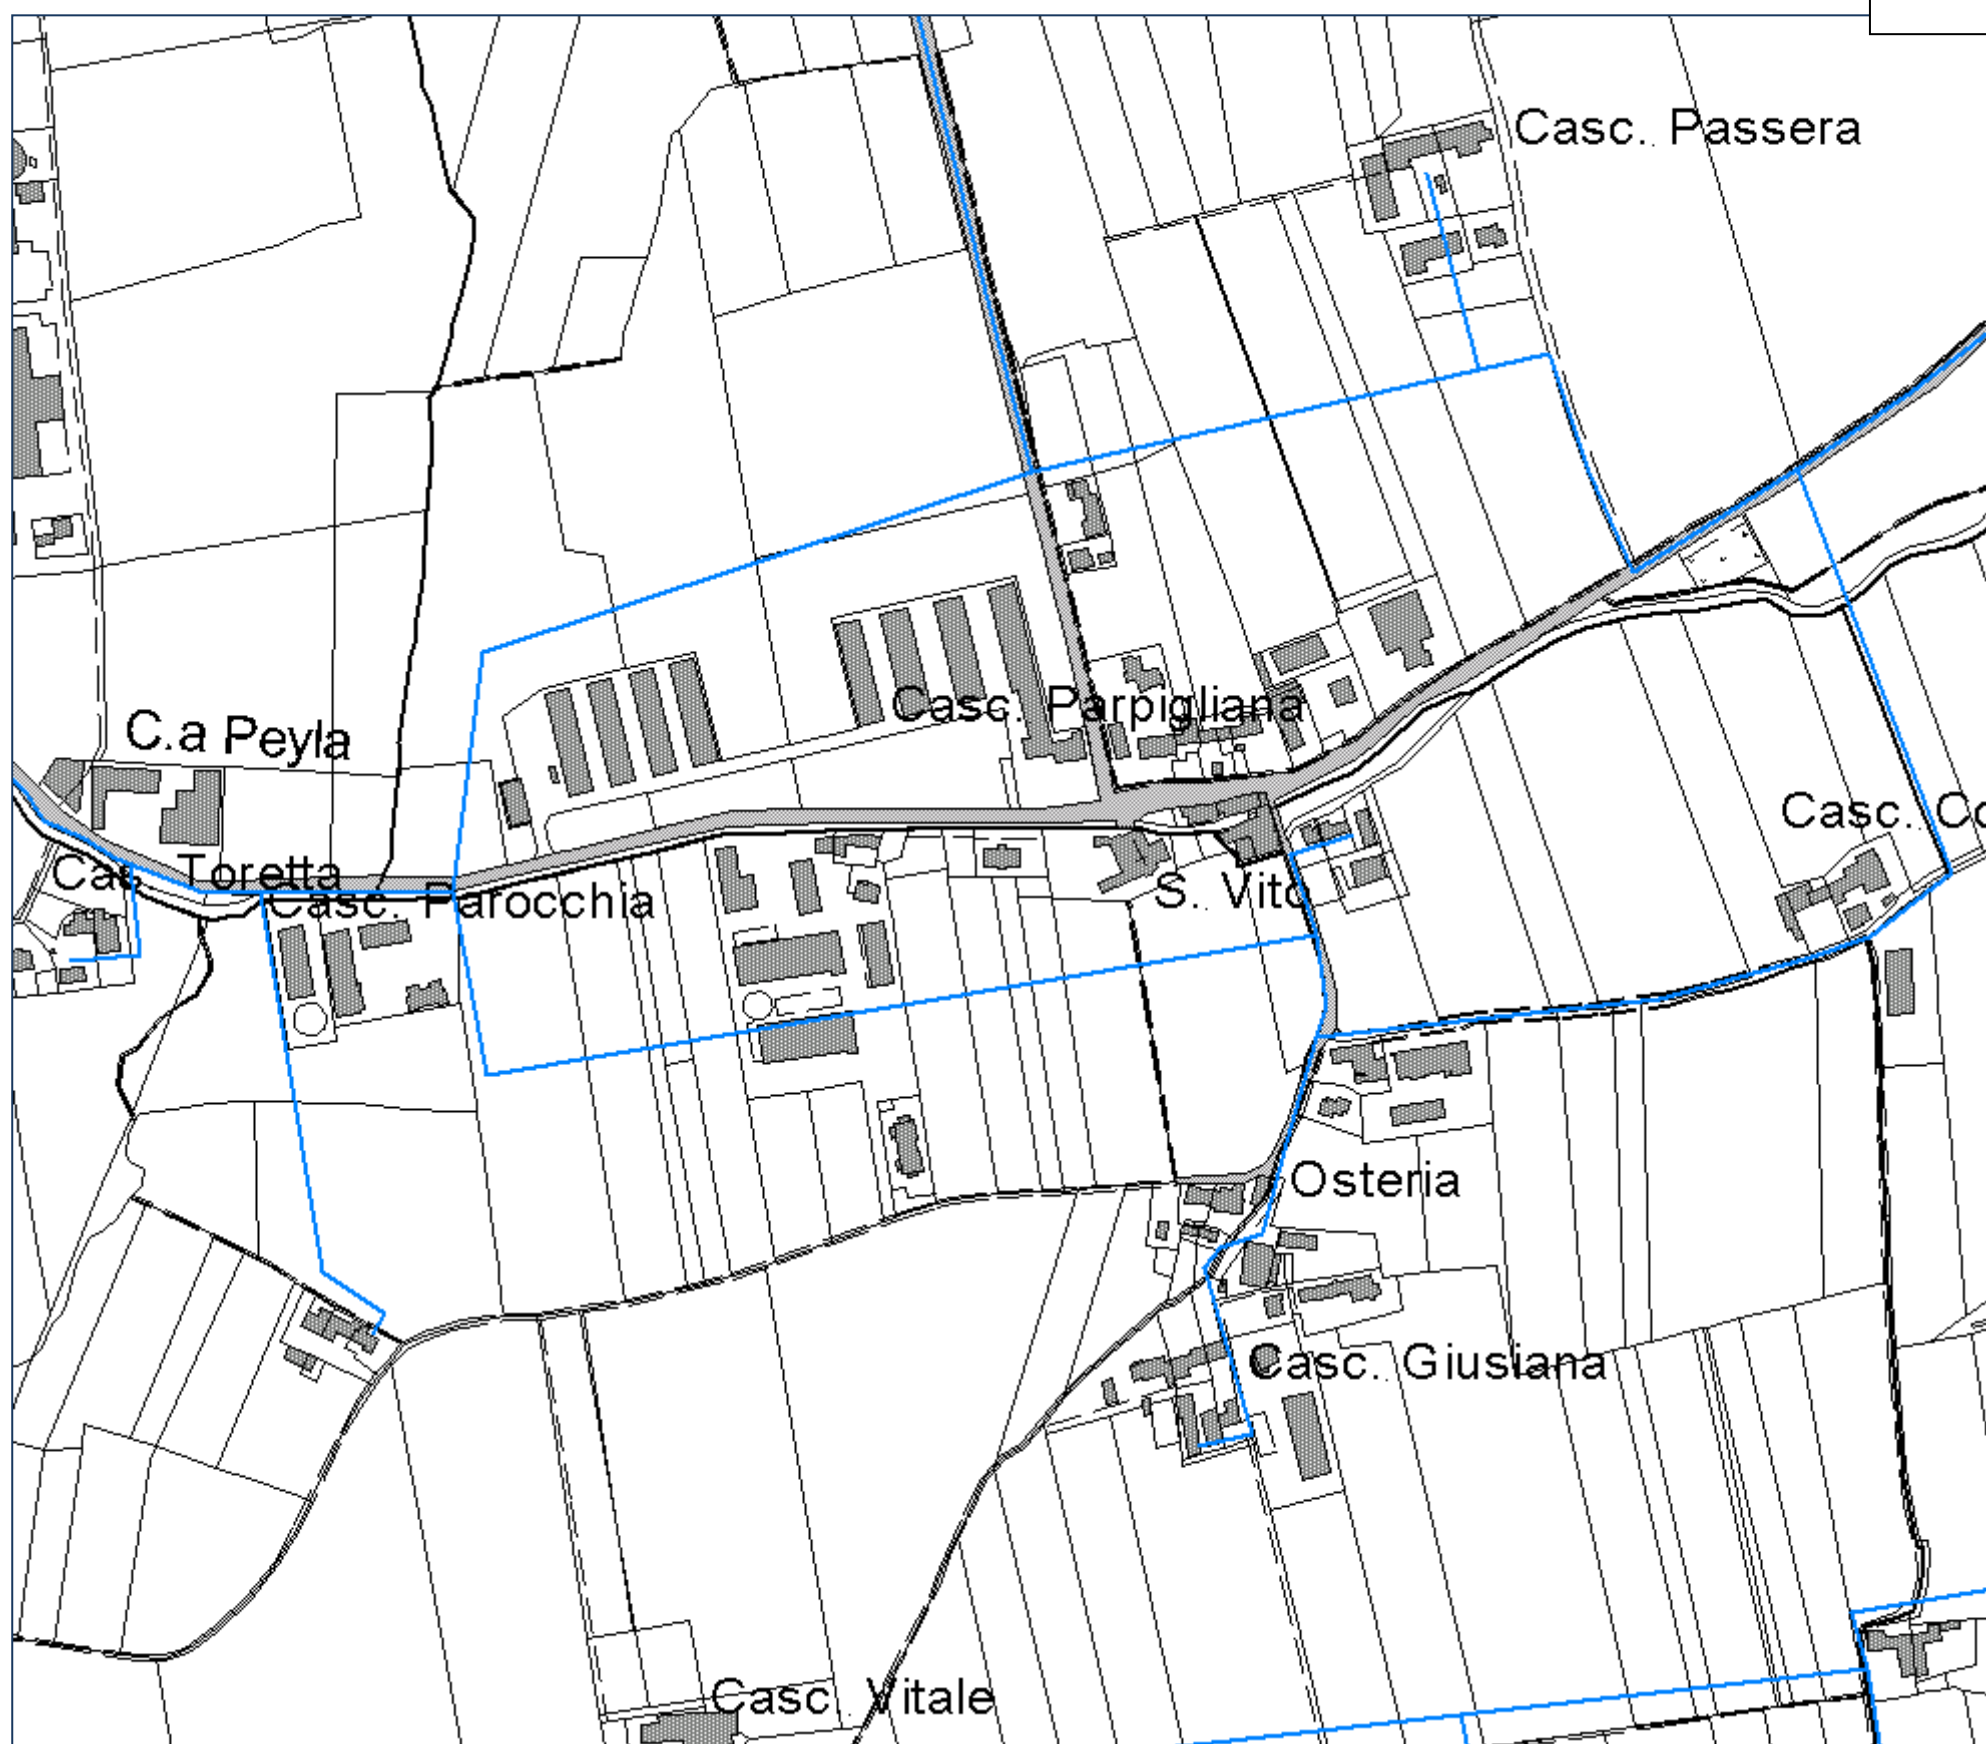


Rete acquedotto

ARGOMENTO N. 21




Linea elettrica ENEL

ARGOMENTO N. 28

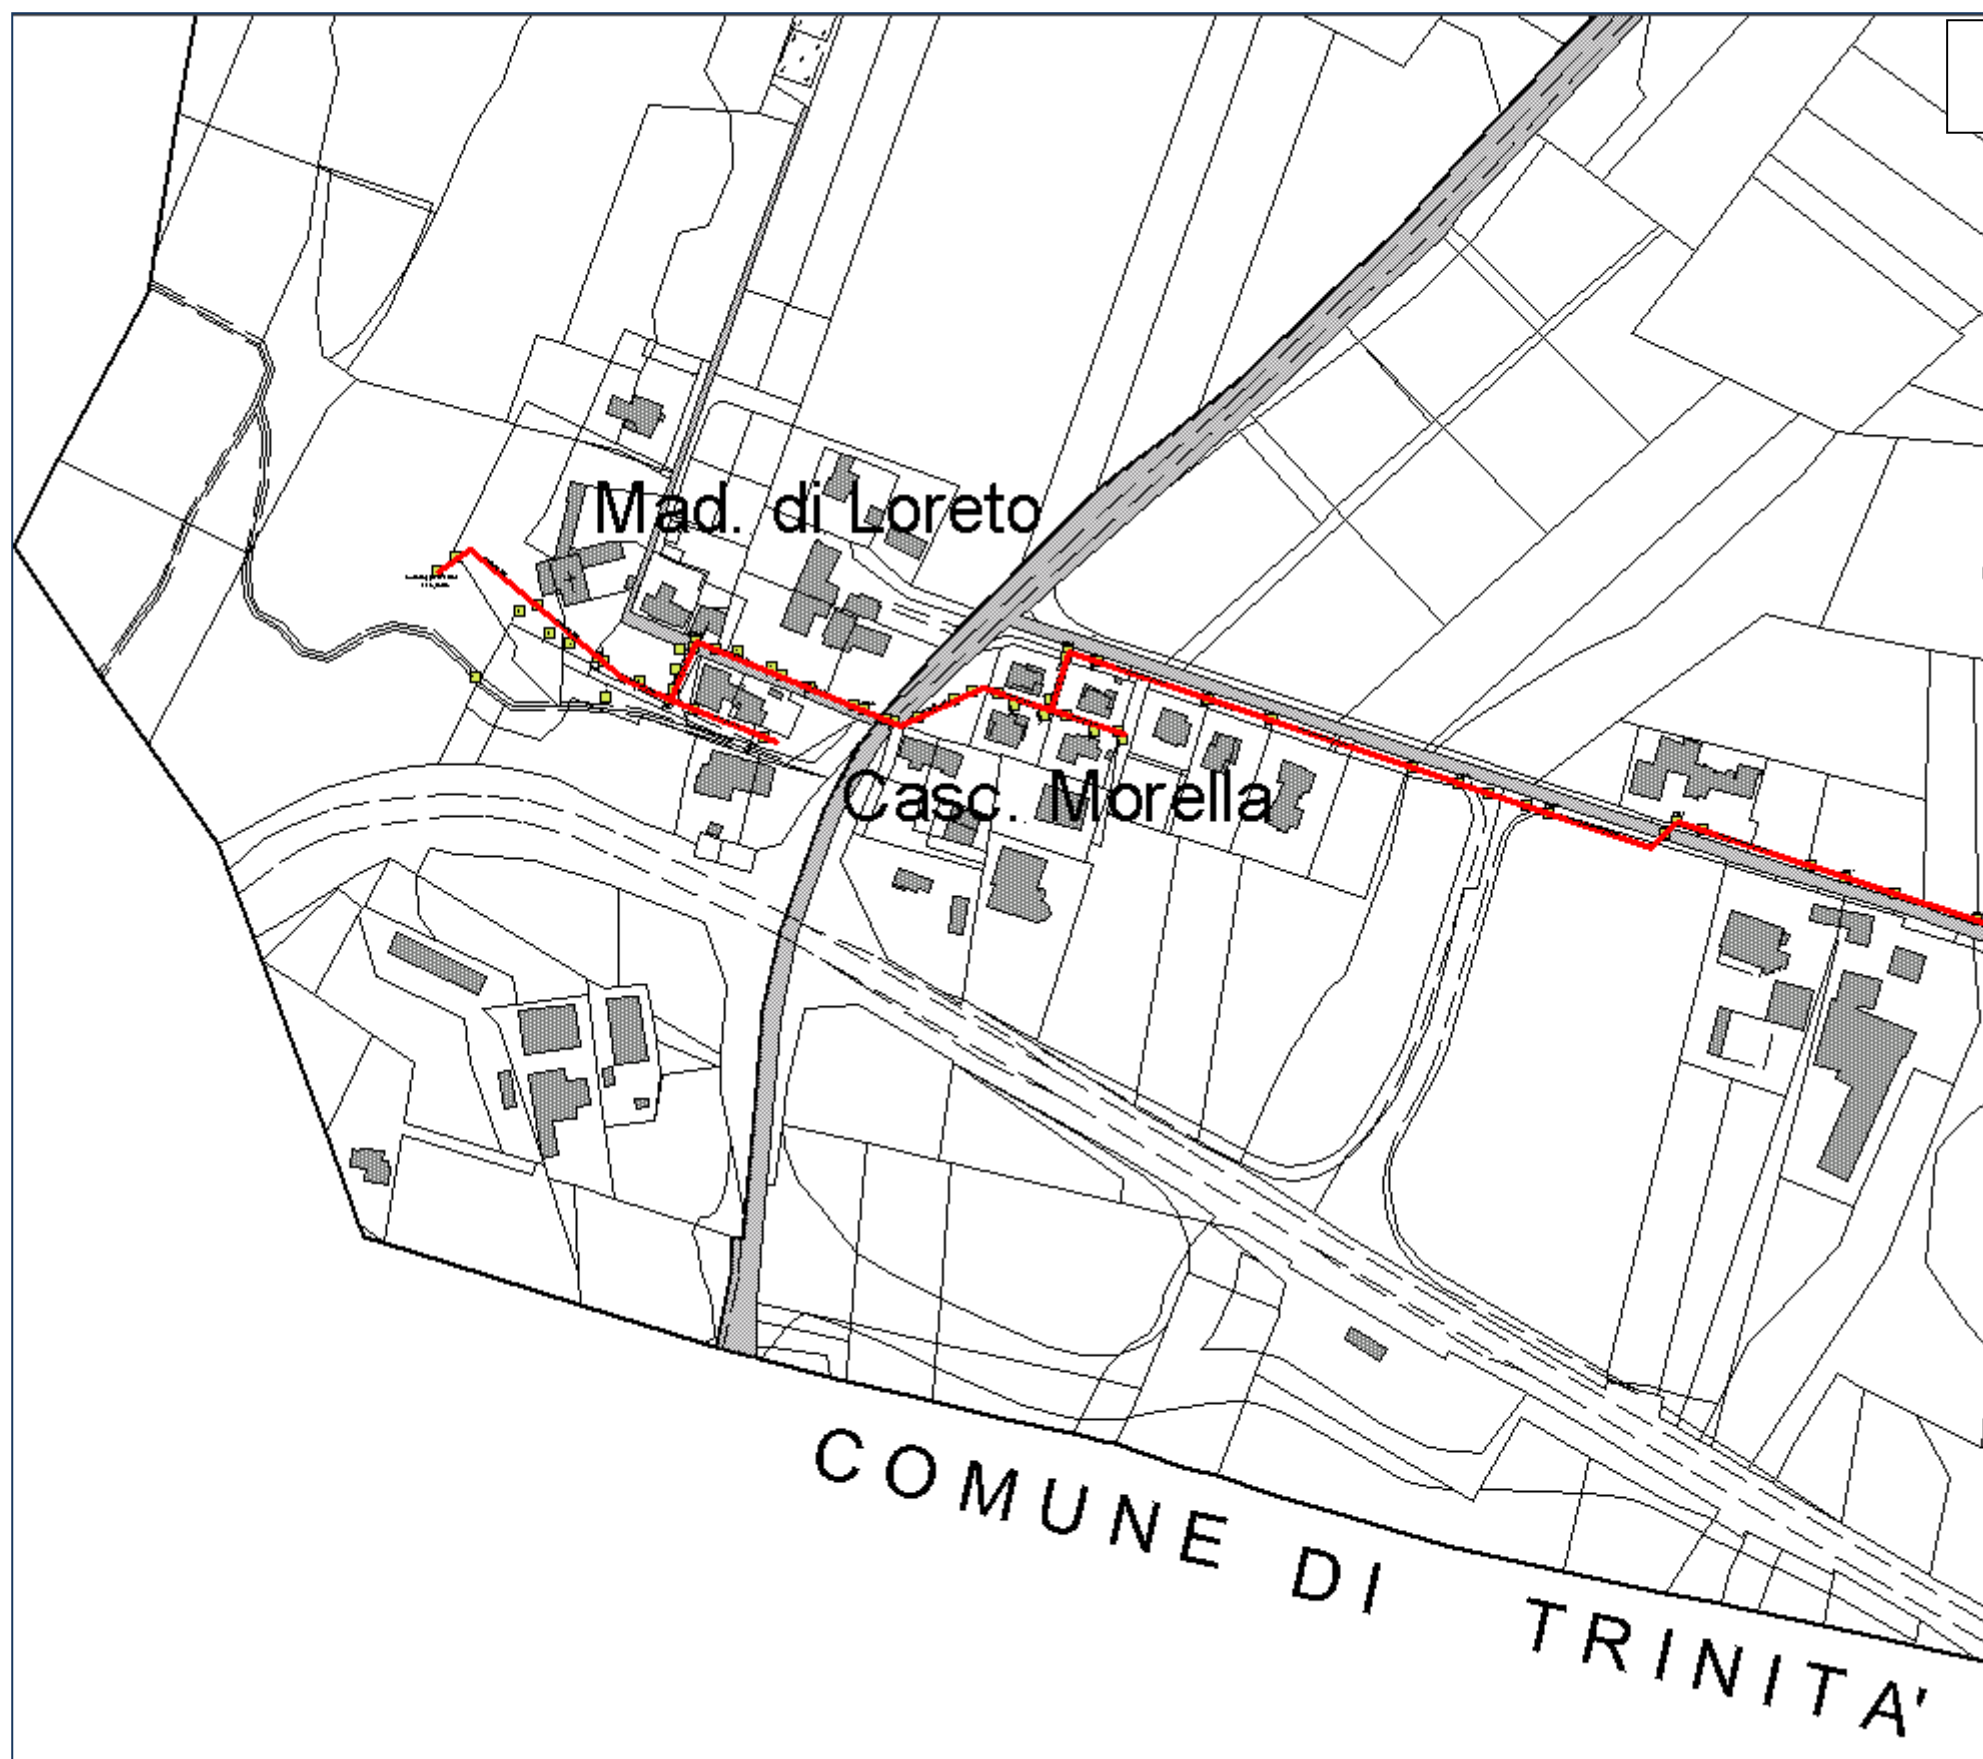


Rete fognaria

ARGOMENTO N. 28

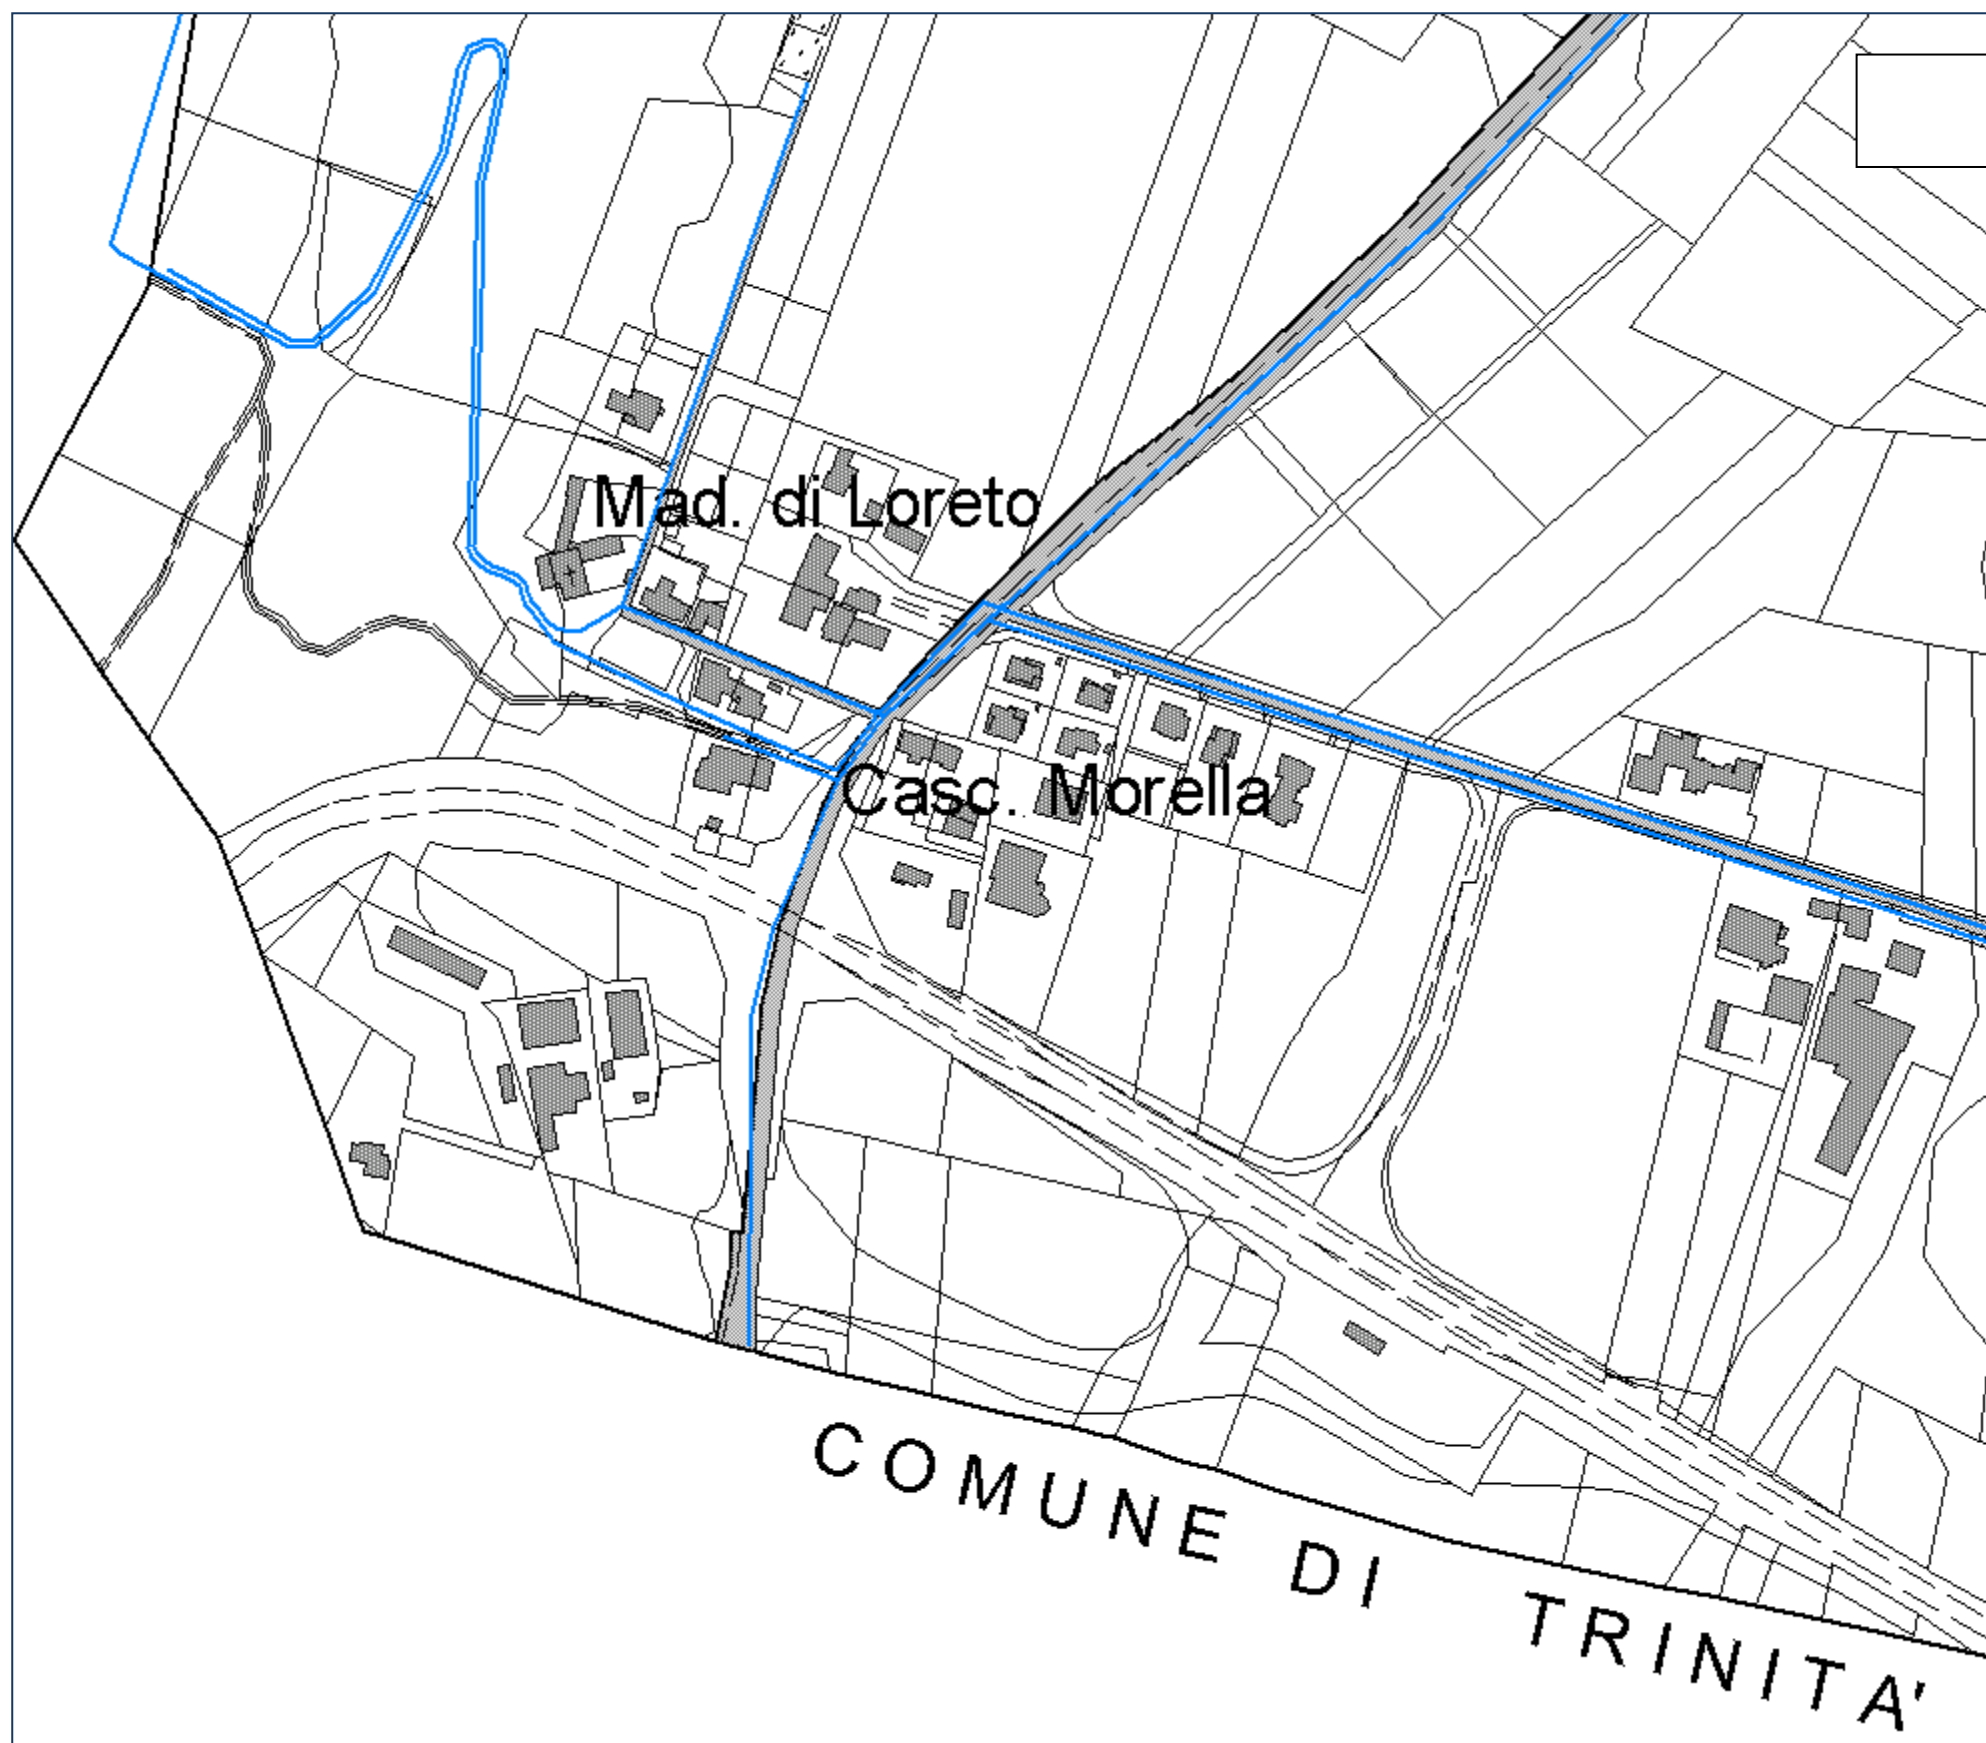

Rete acquedotto

ARGOMENTO N. 28

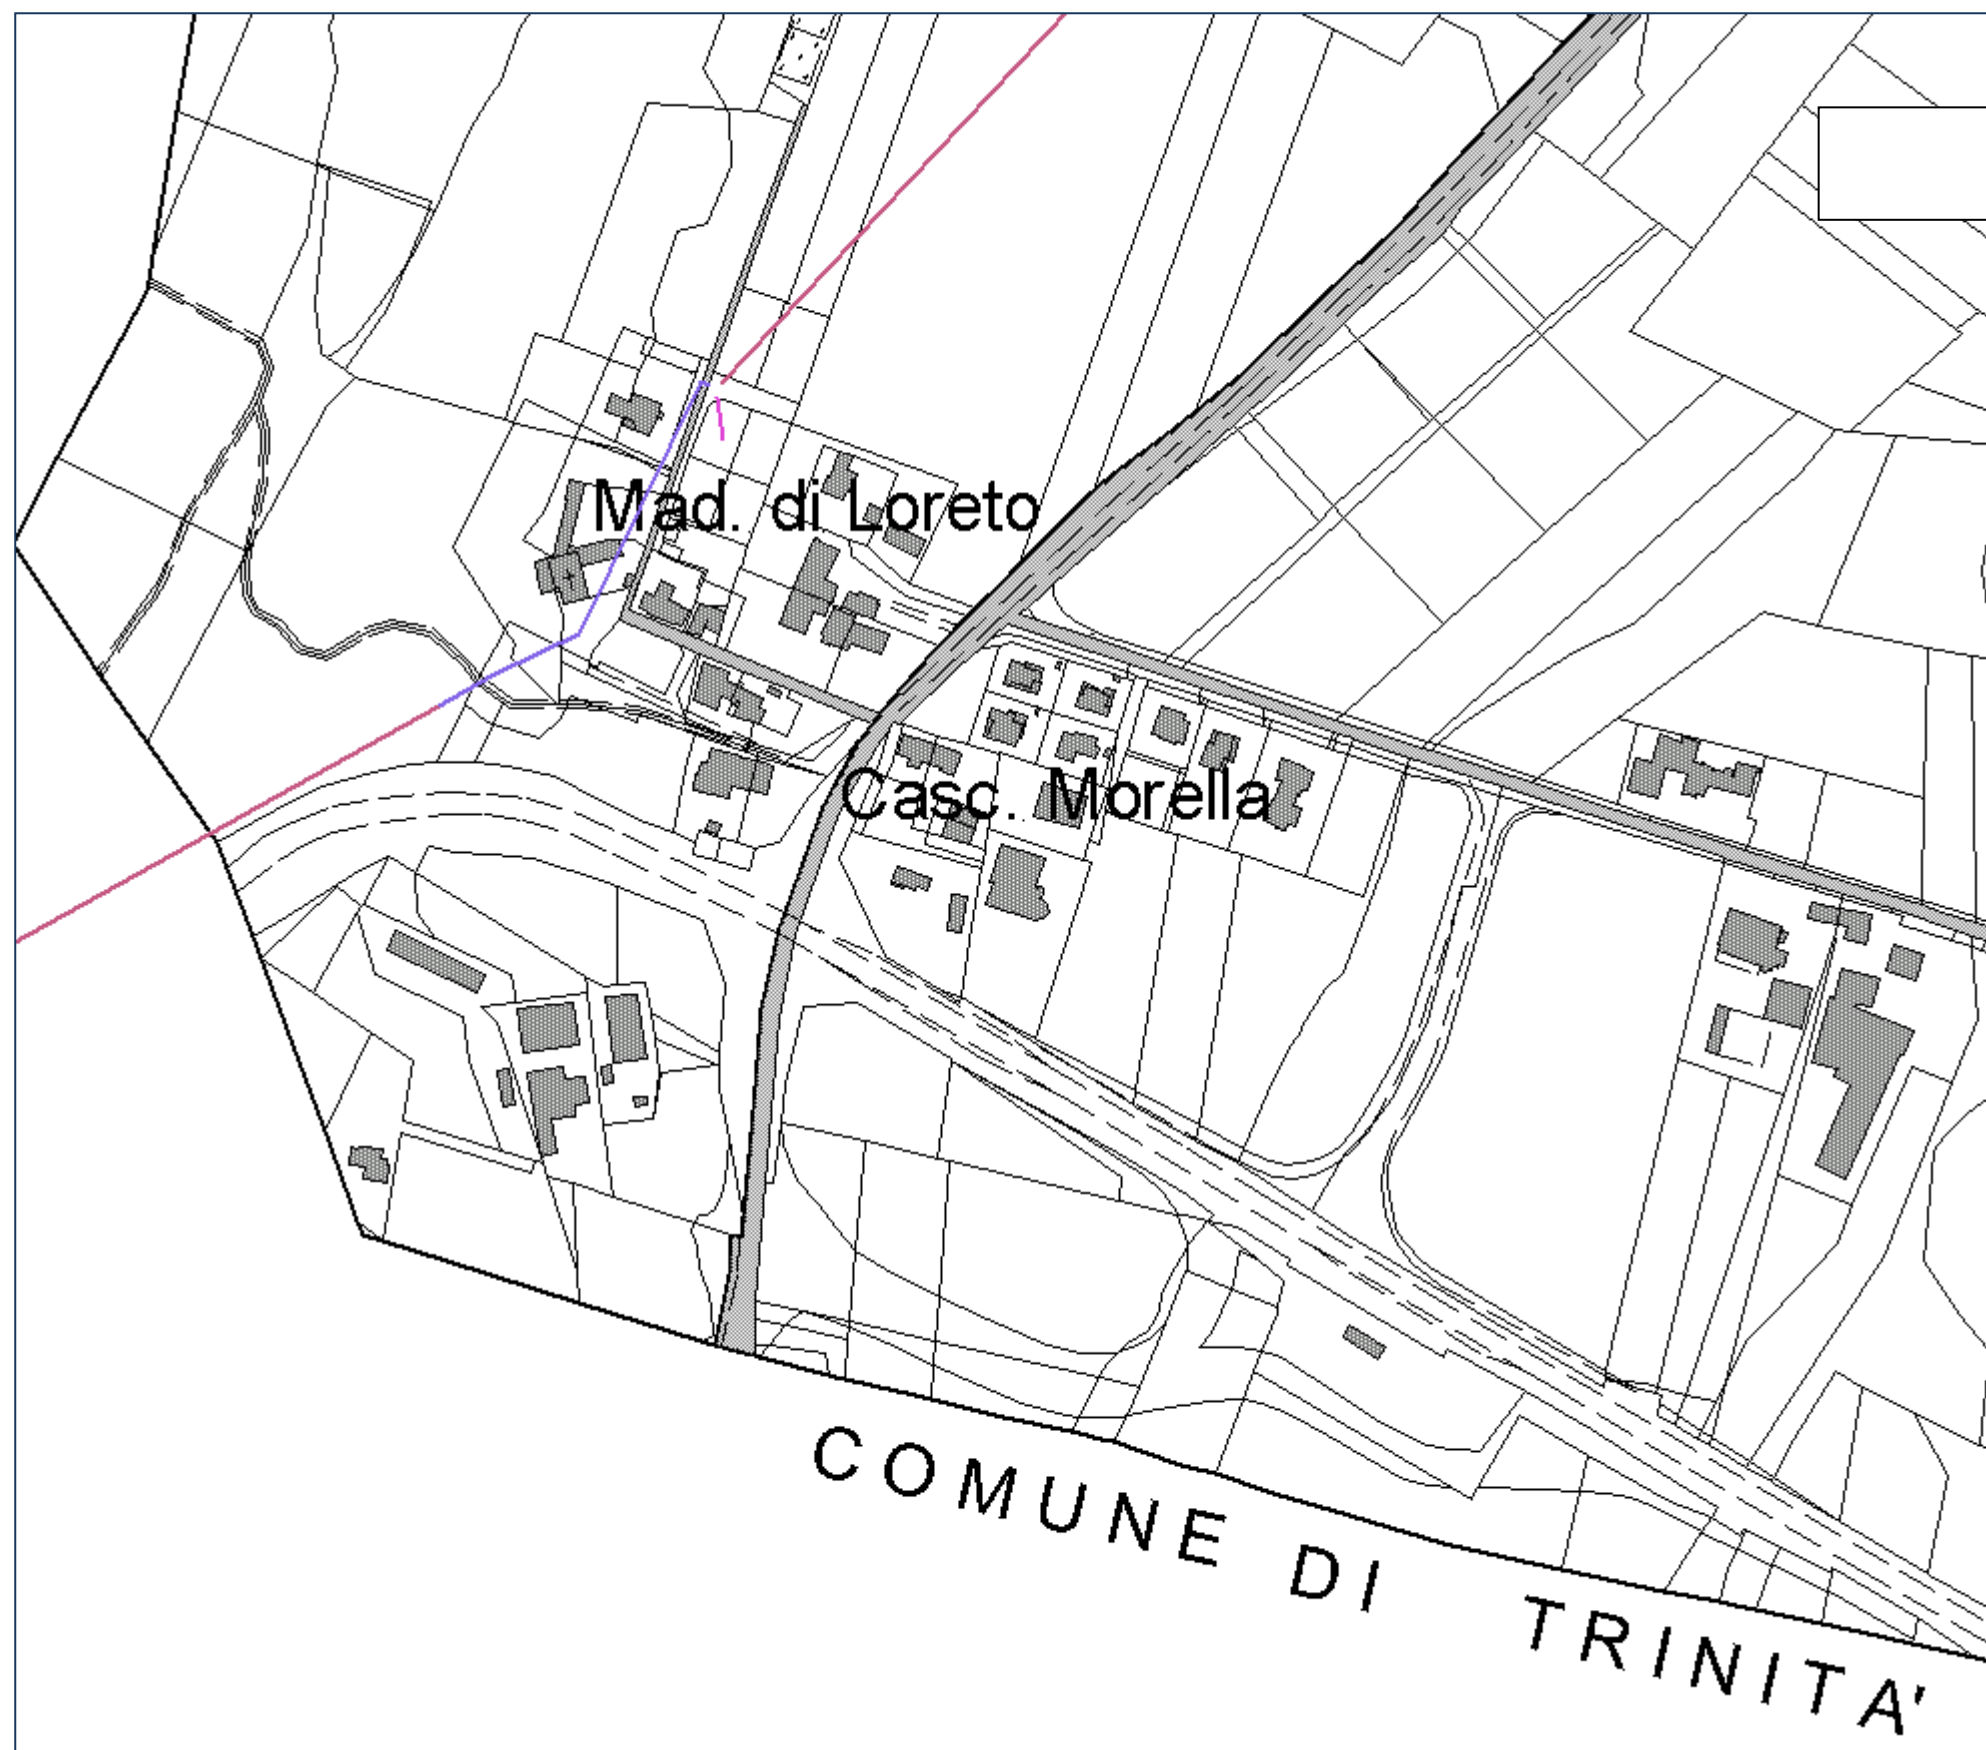

Linea elettrica ENEL