

Ill.mo signor SINDACO
del Comune di FOSSANO

Oggetto: Legge n. 13 del 09.01.89. DISPOSIZIONI PER FAVORIRE IL SUPERAMENTO E L'ELIMINAZIONE DELLE BARRIERE ARCHITETTONICHE NEGLI EDIFICI PRIVATI e PRIVATI APERTI AL PUBBLICO.

Il sottoscritto **geom. ROCCO EZIO** nato a Bra il 01/07/1959, con studio in Bra, Via Aldo Moro 39, iscritto al Collegio dei Geometri della Provincia di Cuneo al num. 2088, in qualità di estensore del progetto allegato alla Segnalazione Certificata d'Inizio Attività inoltrata da **"ISTITUTO SALESIANO MARIA AUSILIATRICE"**, rappresentato dal Sig. Don **MAURO BALMA**, sull'immobile di proprietà sito in Via Giuseppe Verdi n. 22 e distinto al N.C.E.U. come Foglio n. 147 Mappale n. 1008,

P R E M E S S O

che l'intervento consiste in: **Richiesta P.d.C per realizzazione nuovo edificio didattico,**

D I C H I A R A

che ai sensi delle disposizioni legislative in oggetto, il progetto è stato eseguito secondo i criteri e le specifiche contenute nelle "Prescrizioni tecniche" di cui al D.M. 14/06/1989 n. 236, in particolare per quanto riguarda il concetto di "adattabilità", "accessibilità" e "visitabilità" - (art. 6) -. Le porzioni di edificio di che trattasi infatti, garantiscono il soddisfacimento dei requisiti previsti dalle norme relative alla **accessibilità**.


La progettazione è stata condotta in modo da garantire l'obiettivo che precede, con una particolare considerazione sia del posizionamento e dimensionamento dei servizi ed ambienti limitrofi, dei disimpegni, delle porte e nei sistemi di sollevamento.

A tal proposito il fabbricato, sarà dotato di ascensore interno, che permette di raggiungere comodamente gli ambienti in oggetto, come da schemi riportati in progetto.

Fossano, 11/04/2019

Geom. Rocco Ezio

PLANIMETRIA ELIMINAZIONE BARRIERE ARCHITETTONICHE
(ai sensi della Legge n.13 del 09/01/1989)

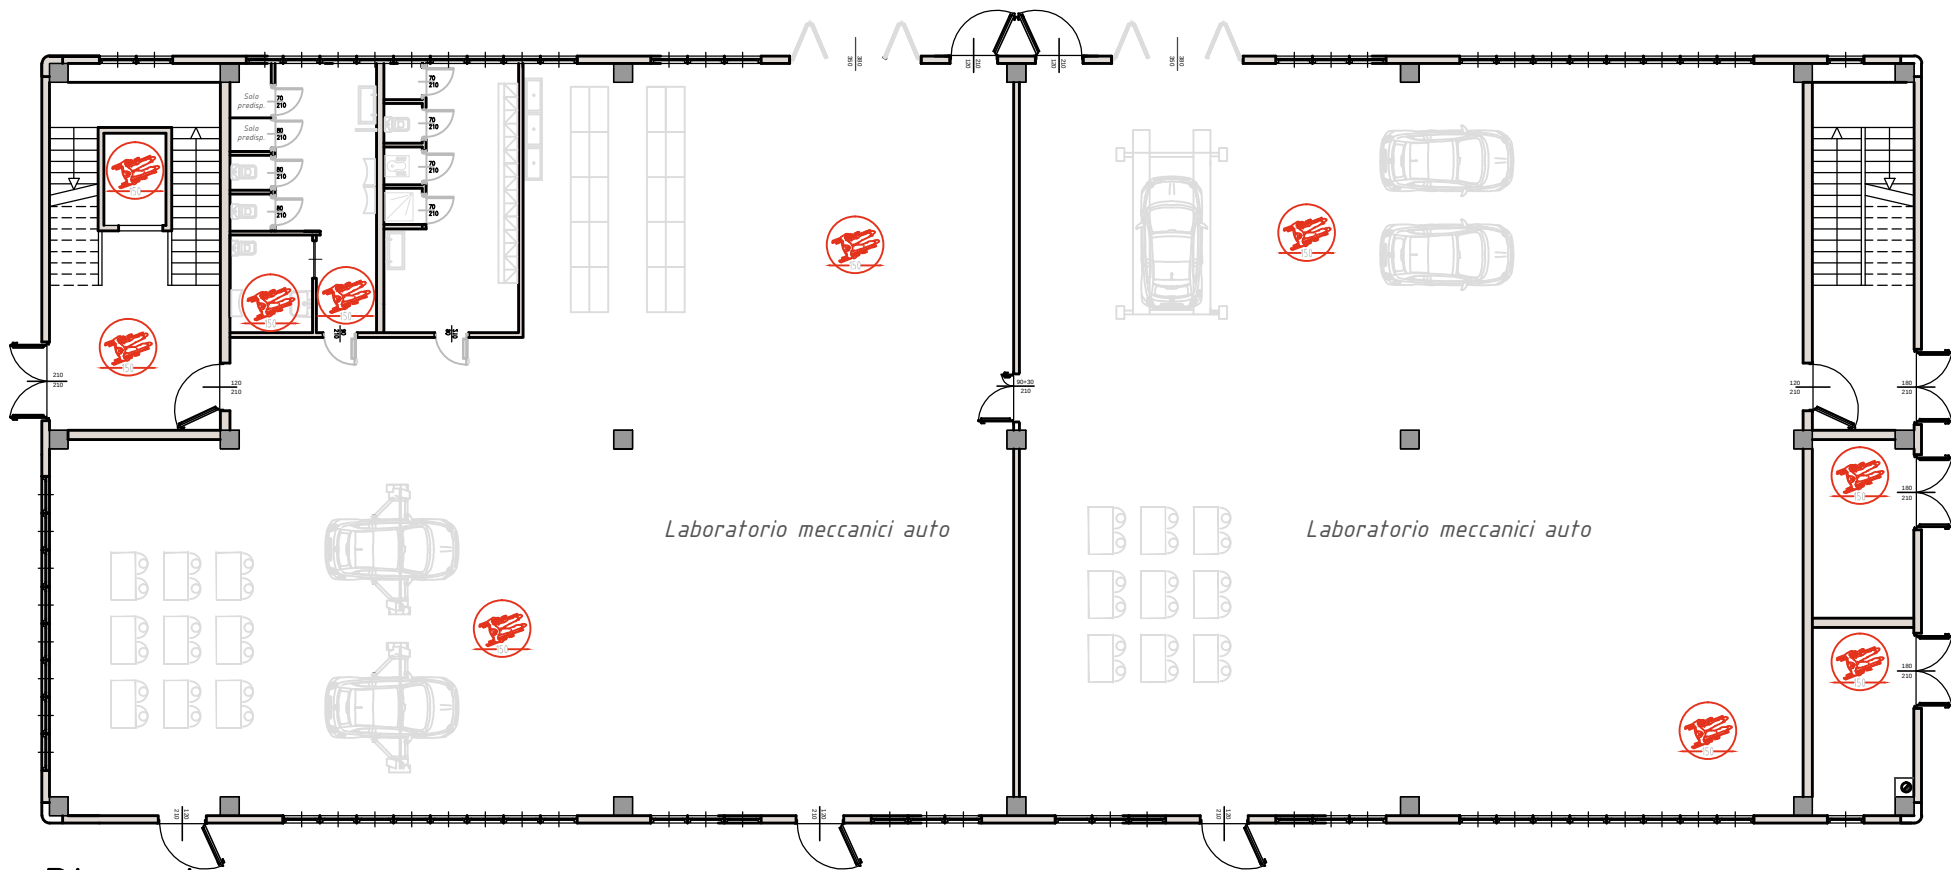

Piano terreno



Piano primo e secondo

