REGIONE PIEMONTE

COMUNE DI FOSSANO

PROVINCIA DI CUNEO

Comparto L2

proponente

Società: FOSSANO FUTURA s.r.l.
Via Luigi Einaudi n°8bis
12100 CUNEO

RELAZIONE IDRAULICA

NUOVA STRUTTURA COMMERCIALE SU VIA VILLAFALLETTO

data	*scala*
Maggio 2004	Varie

2

titolo elaborato

CANALE "VASCA DI S. MARTINO"
PLANIMETRIA INTERVENTI A PROGETTO E PARTICOLARI COSTRUTTIVI

dati progettisti

GEOMARK S.r.l.
C.so Duca degli Abruzzi 40 – 10129 TORINO

annotazioni

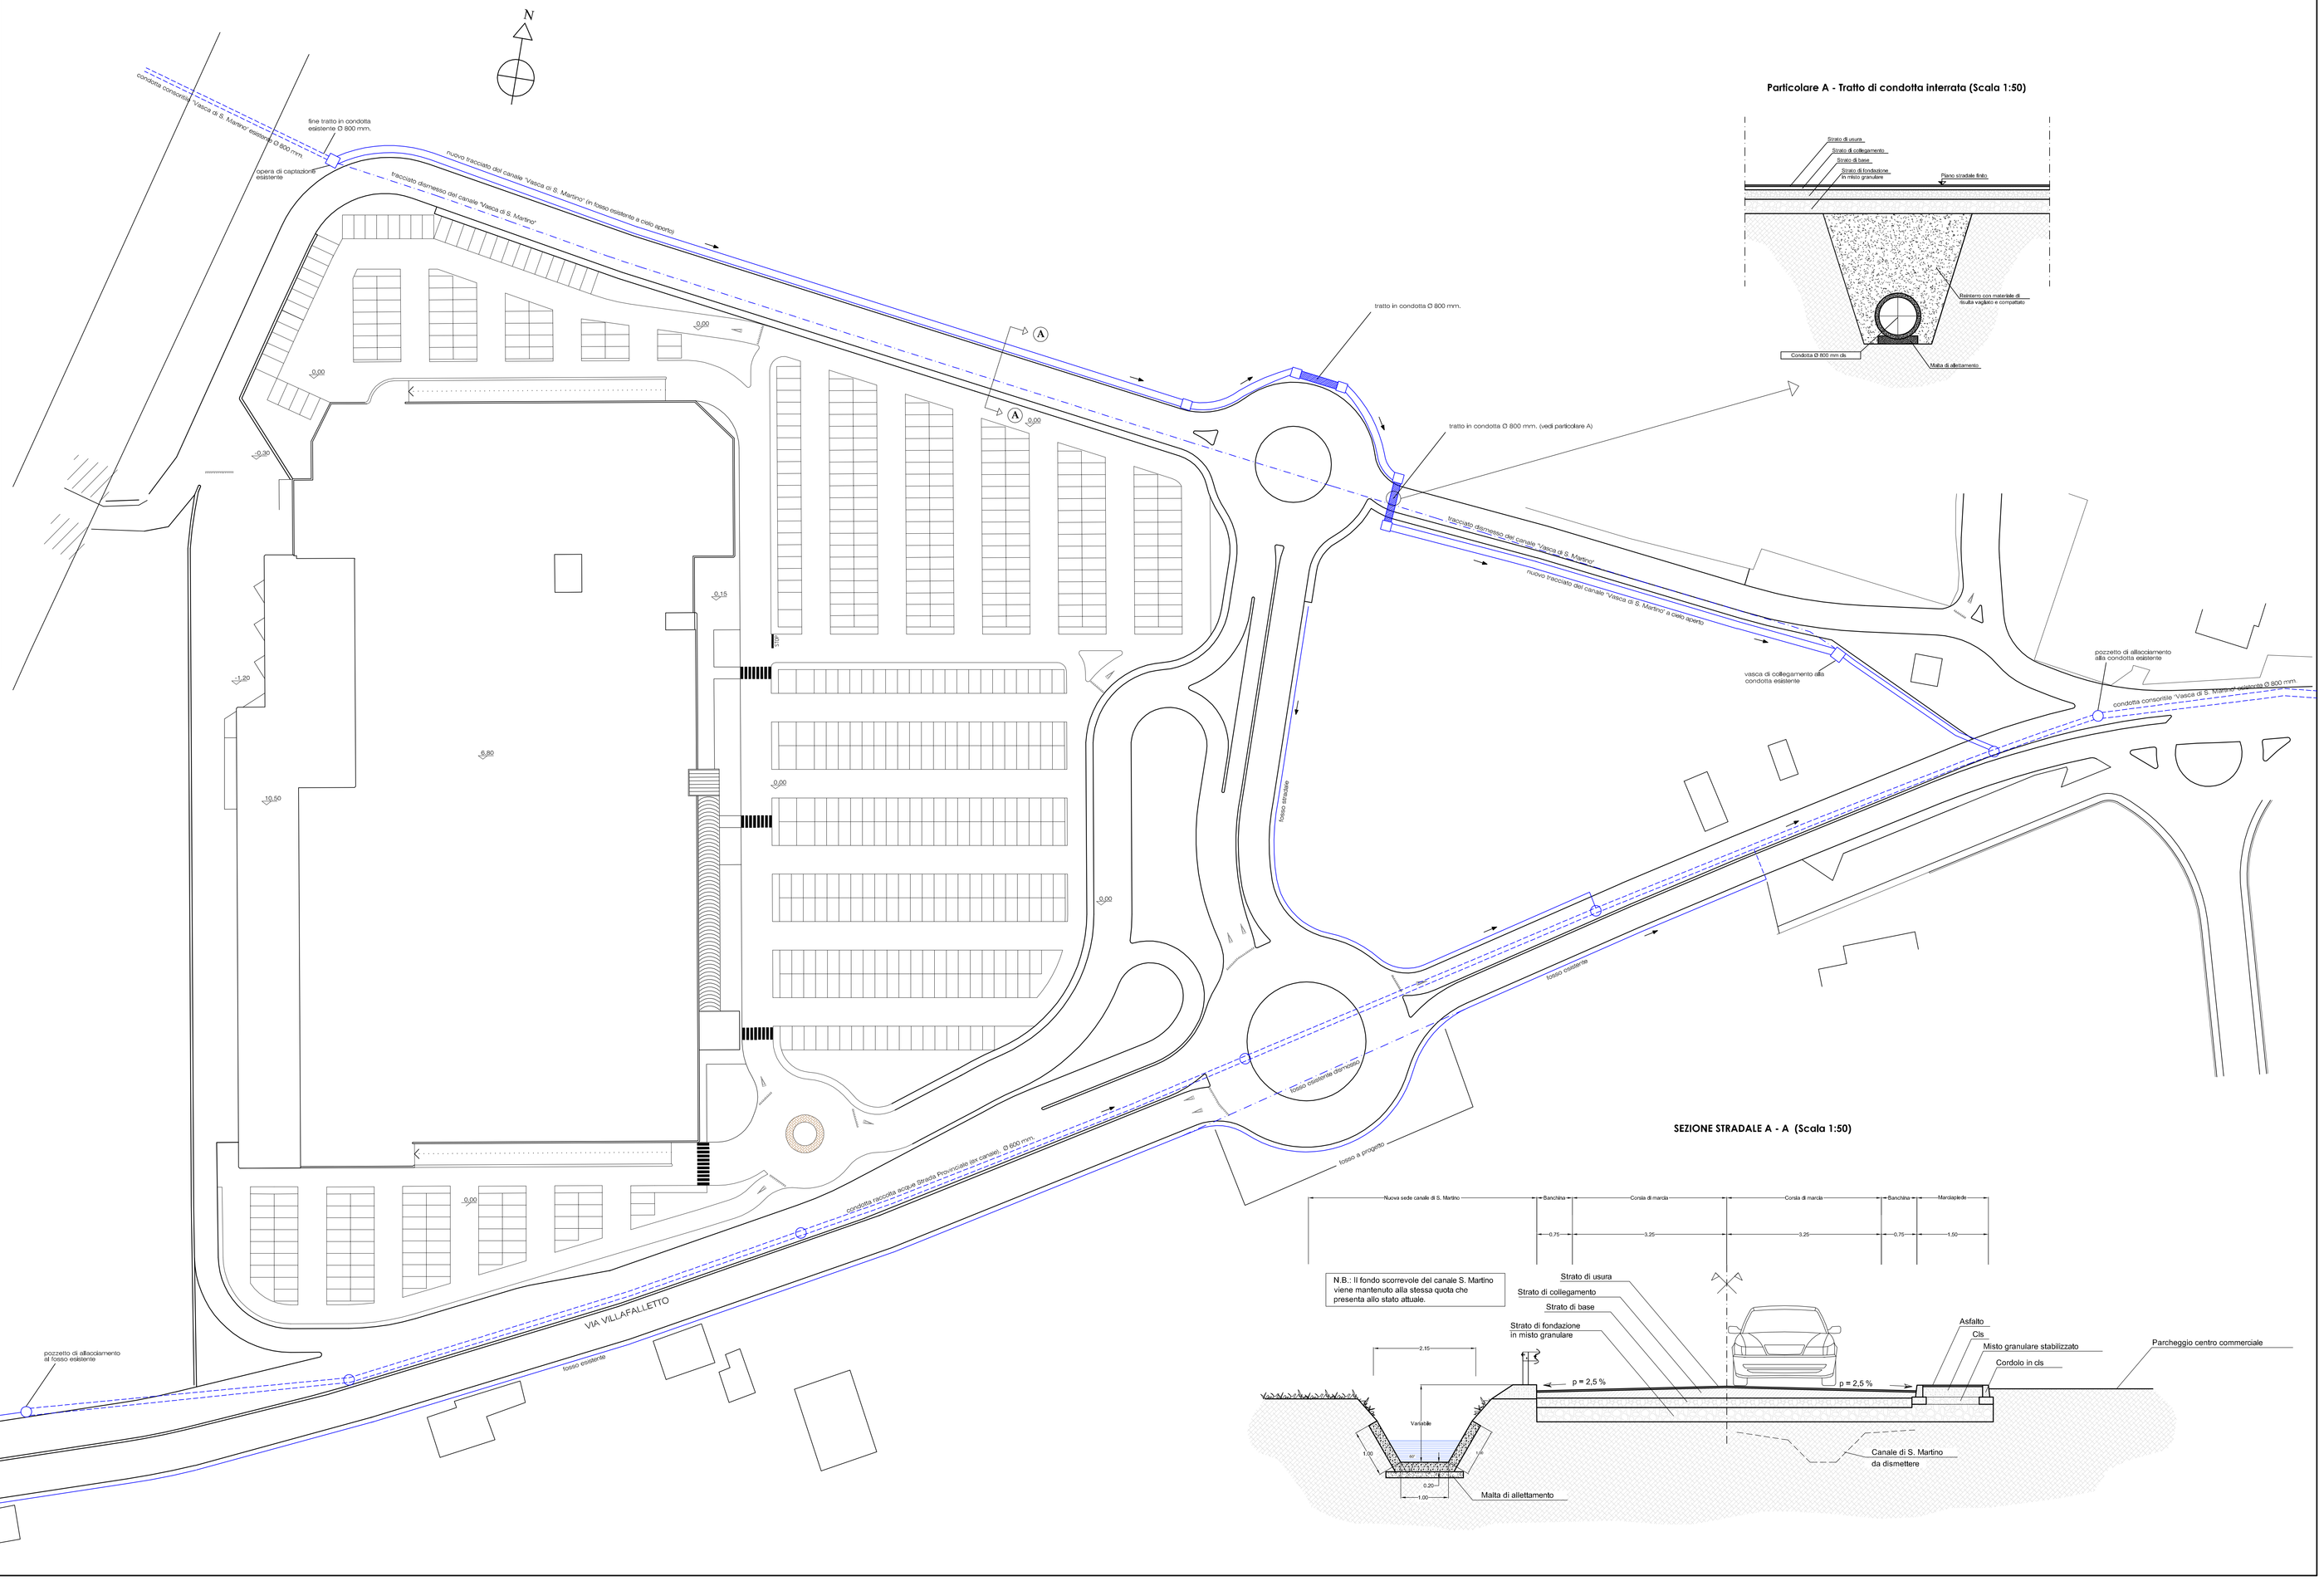

LEGENDA

- CANALI IRRIGUI A CIELO APERTO COSTITUITI DA SCATOLARI TRAPEZOIDALI PREFABBR. IN C.L.S.
- TRATTI IN CONDOTTA TUBOLARE IN C.L.S.
- FOSSI STRADALI
- POZZETTI DI ISPEZIONE